






PLANTA BAIXA

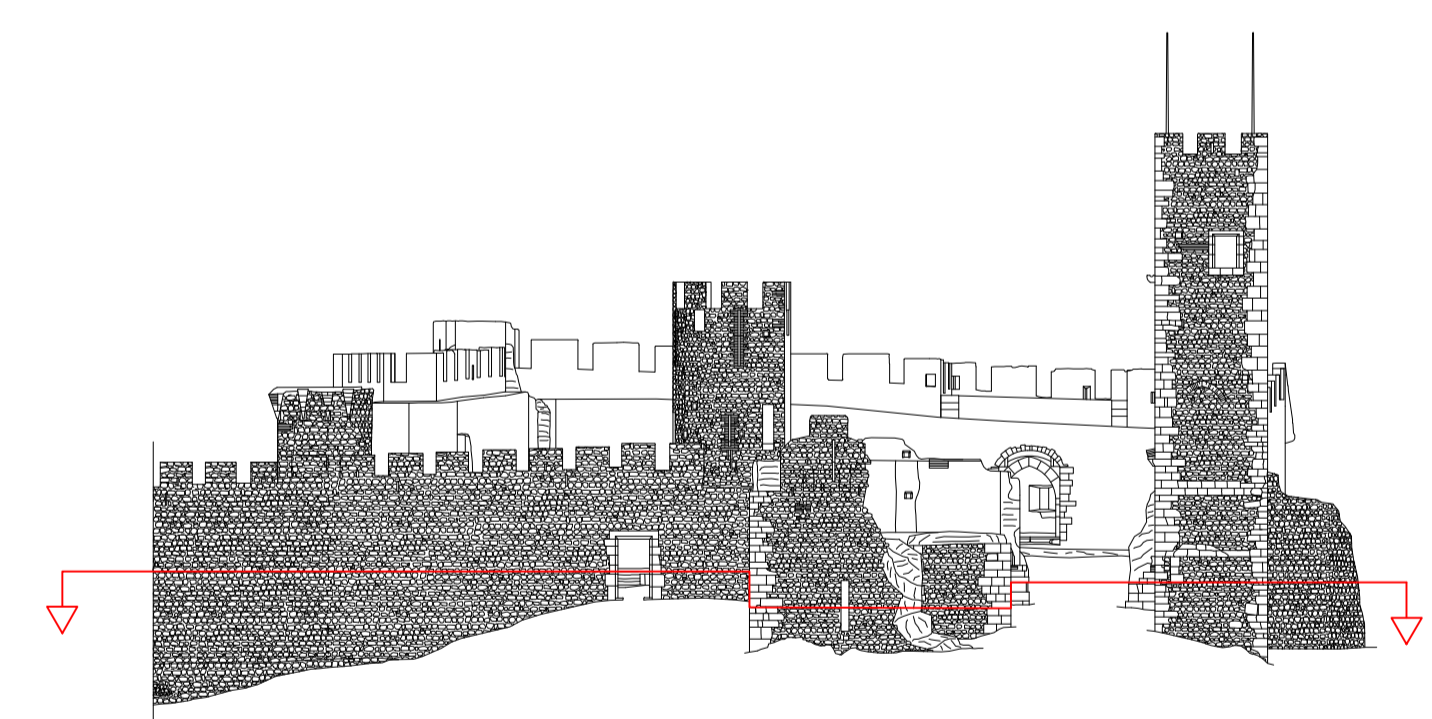


ESCALA GRÁFICA 1/150

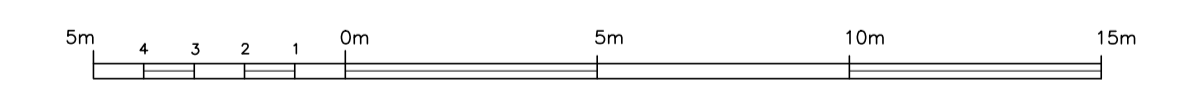

| | | |
|---|---|-------------------------|
| Levantamentos Arquitectónicos Alberto Martínez Rubio <small>Avenida Reyes Católicos nº35 3ªA 06800 MÉRIDA (Badajoz) Espanha Tel. 00 34 609 53 51 79</small> | CASTELO DE ARRAIOLOS LEVANTAMENTO | |
| | DESENHO: Planta Baixa | Nº : 1 |
| <small>INSTITUTO PORTUGUÊS DO PATRIMÓNIO ARQUITECTÓNICO Direcção Regional de Évora</small> | FECHA: Setembro -00 <small>http://www.teleline.es/personal/lev_arq</small> | ESCALA: 1:150 |

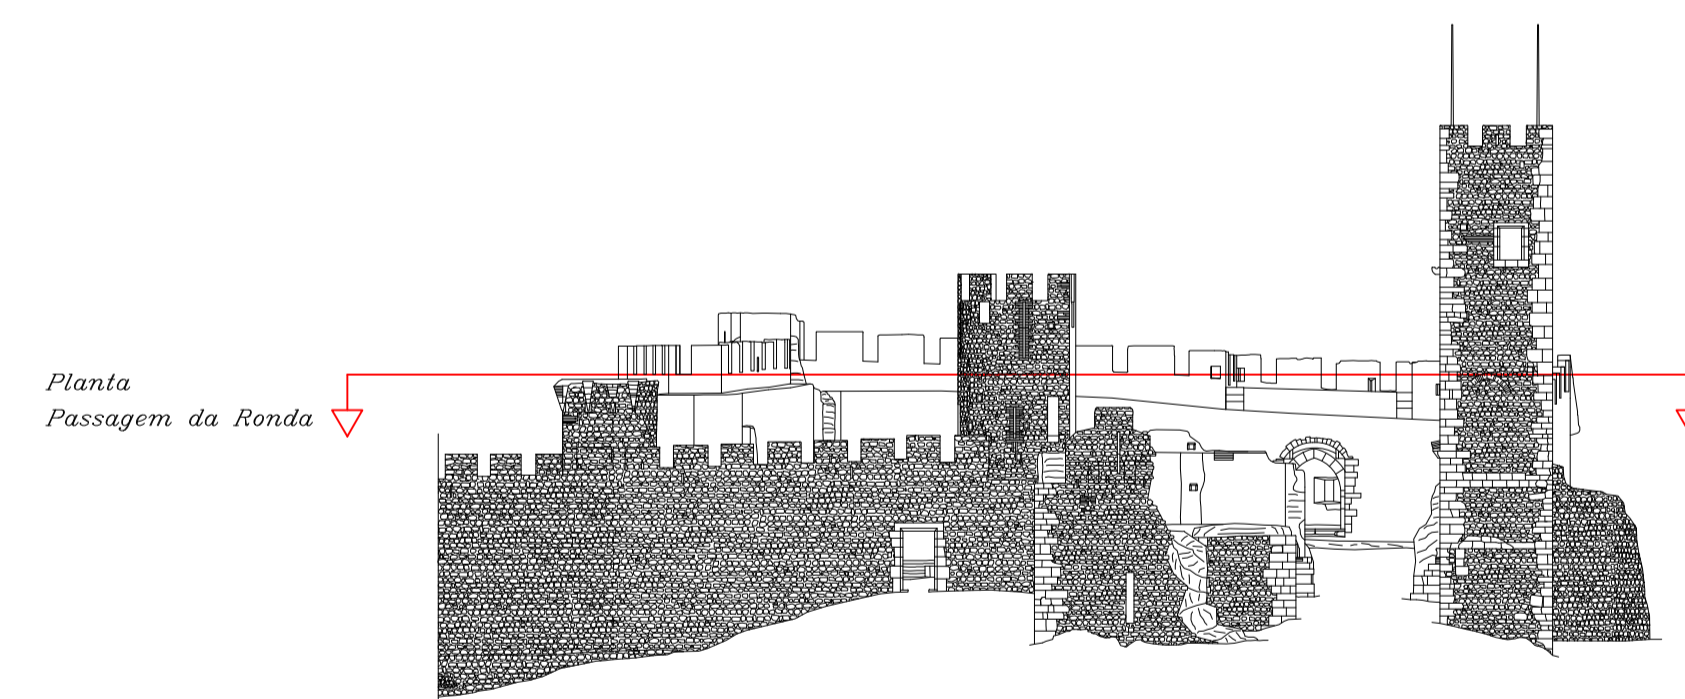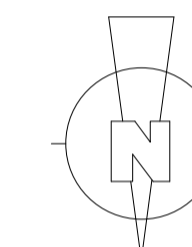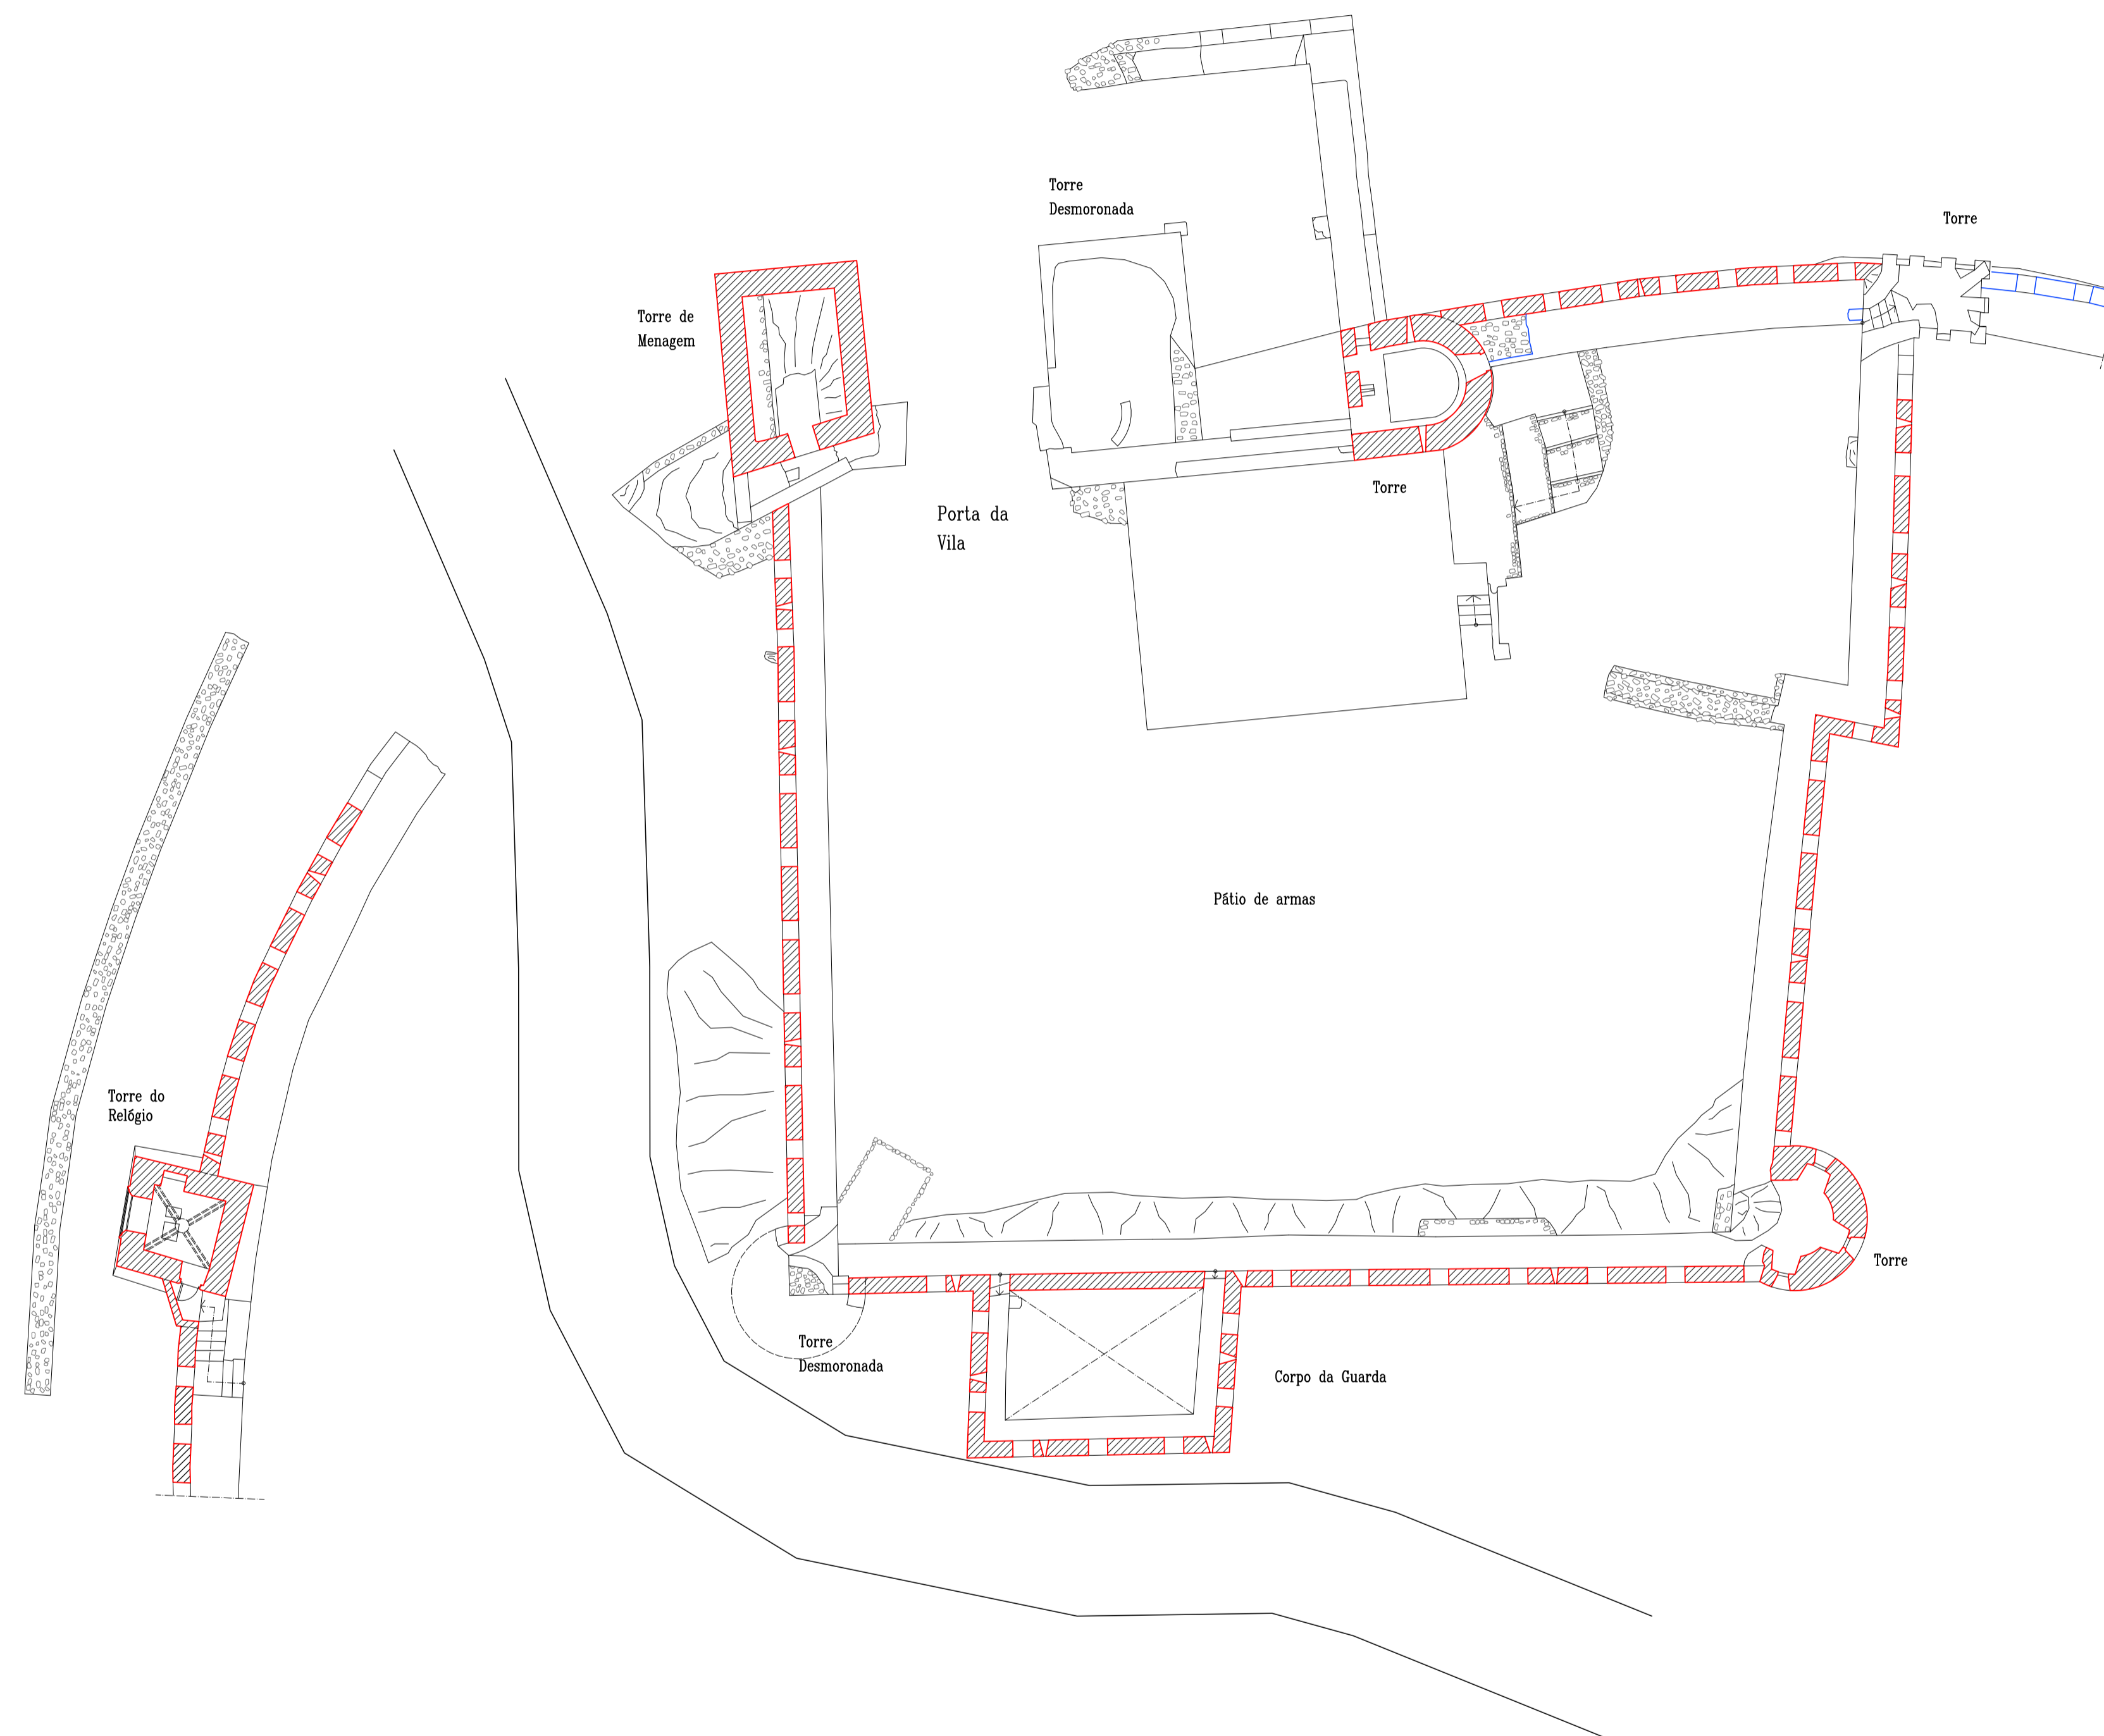

ESCALA GRÁFICA 1/150

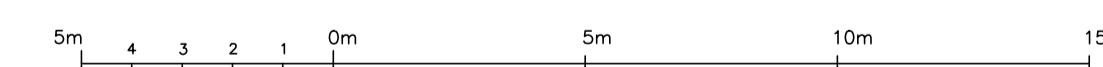

Levantamentos
Arquitectónicos
Alberto
Martínez Rubio
Avenida Reyes Católicos nº35 3ªA
06800 MÉRIDA (Badajoz)
Espanha
Tel. 00 34 609 53 51 79

CASTELO DE ARRAIOLOS
LEVANTAMENTO

DESENHO:
Planta Passagem da ronda



Nº : 2

ESCALA:
1:150


FECHA: Setembro -00
http://www.teleline.es/personal/lev_orq




INSTITUTO
PORTUGUÊS DO
PATRIMÓNIO
ARQUITECTÓNICO
Direcção Regional de Évora

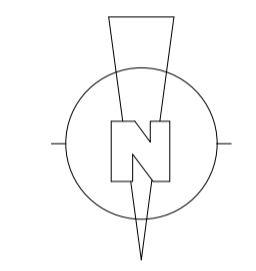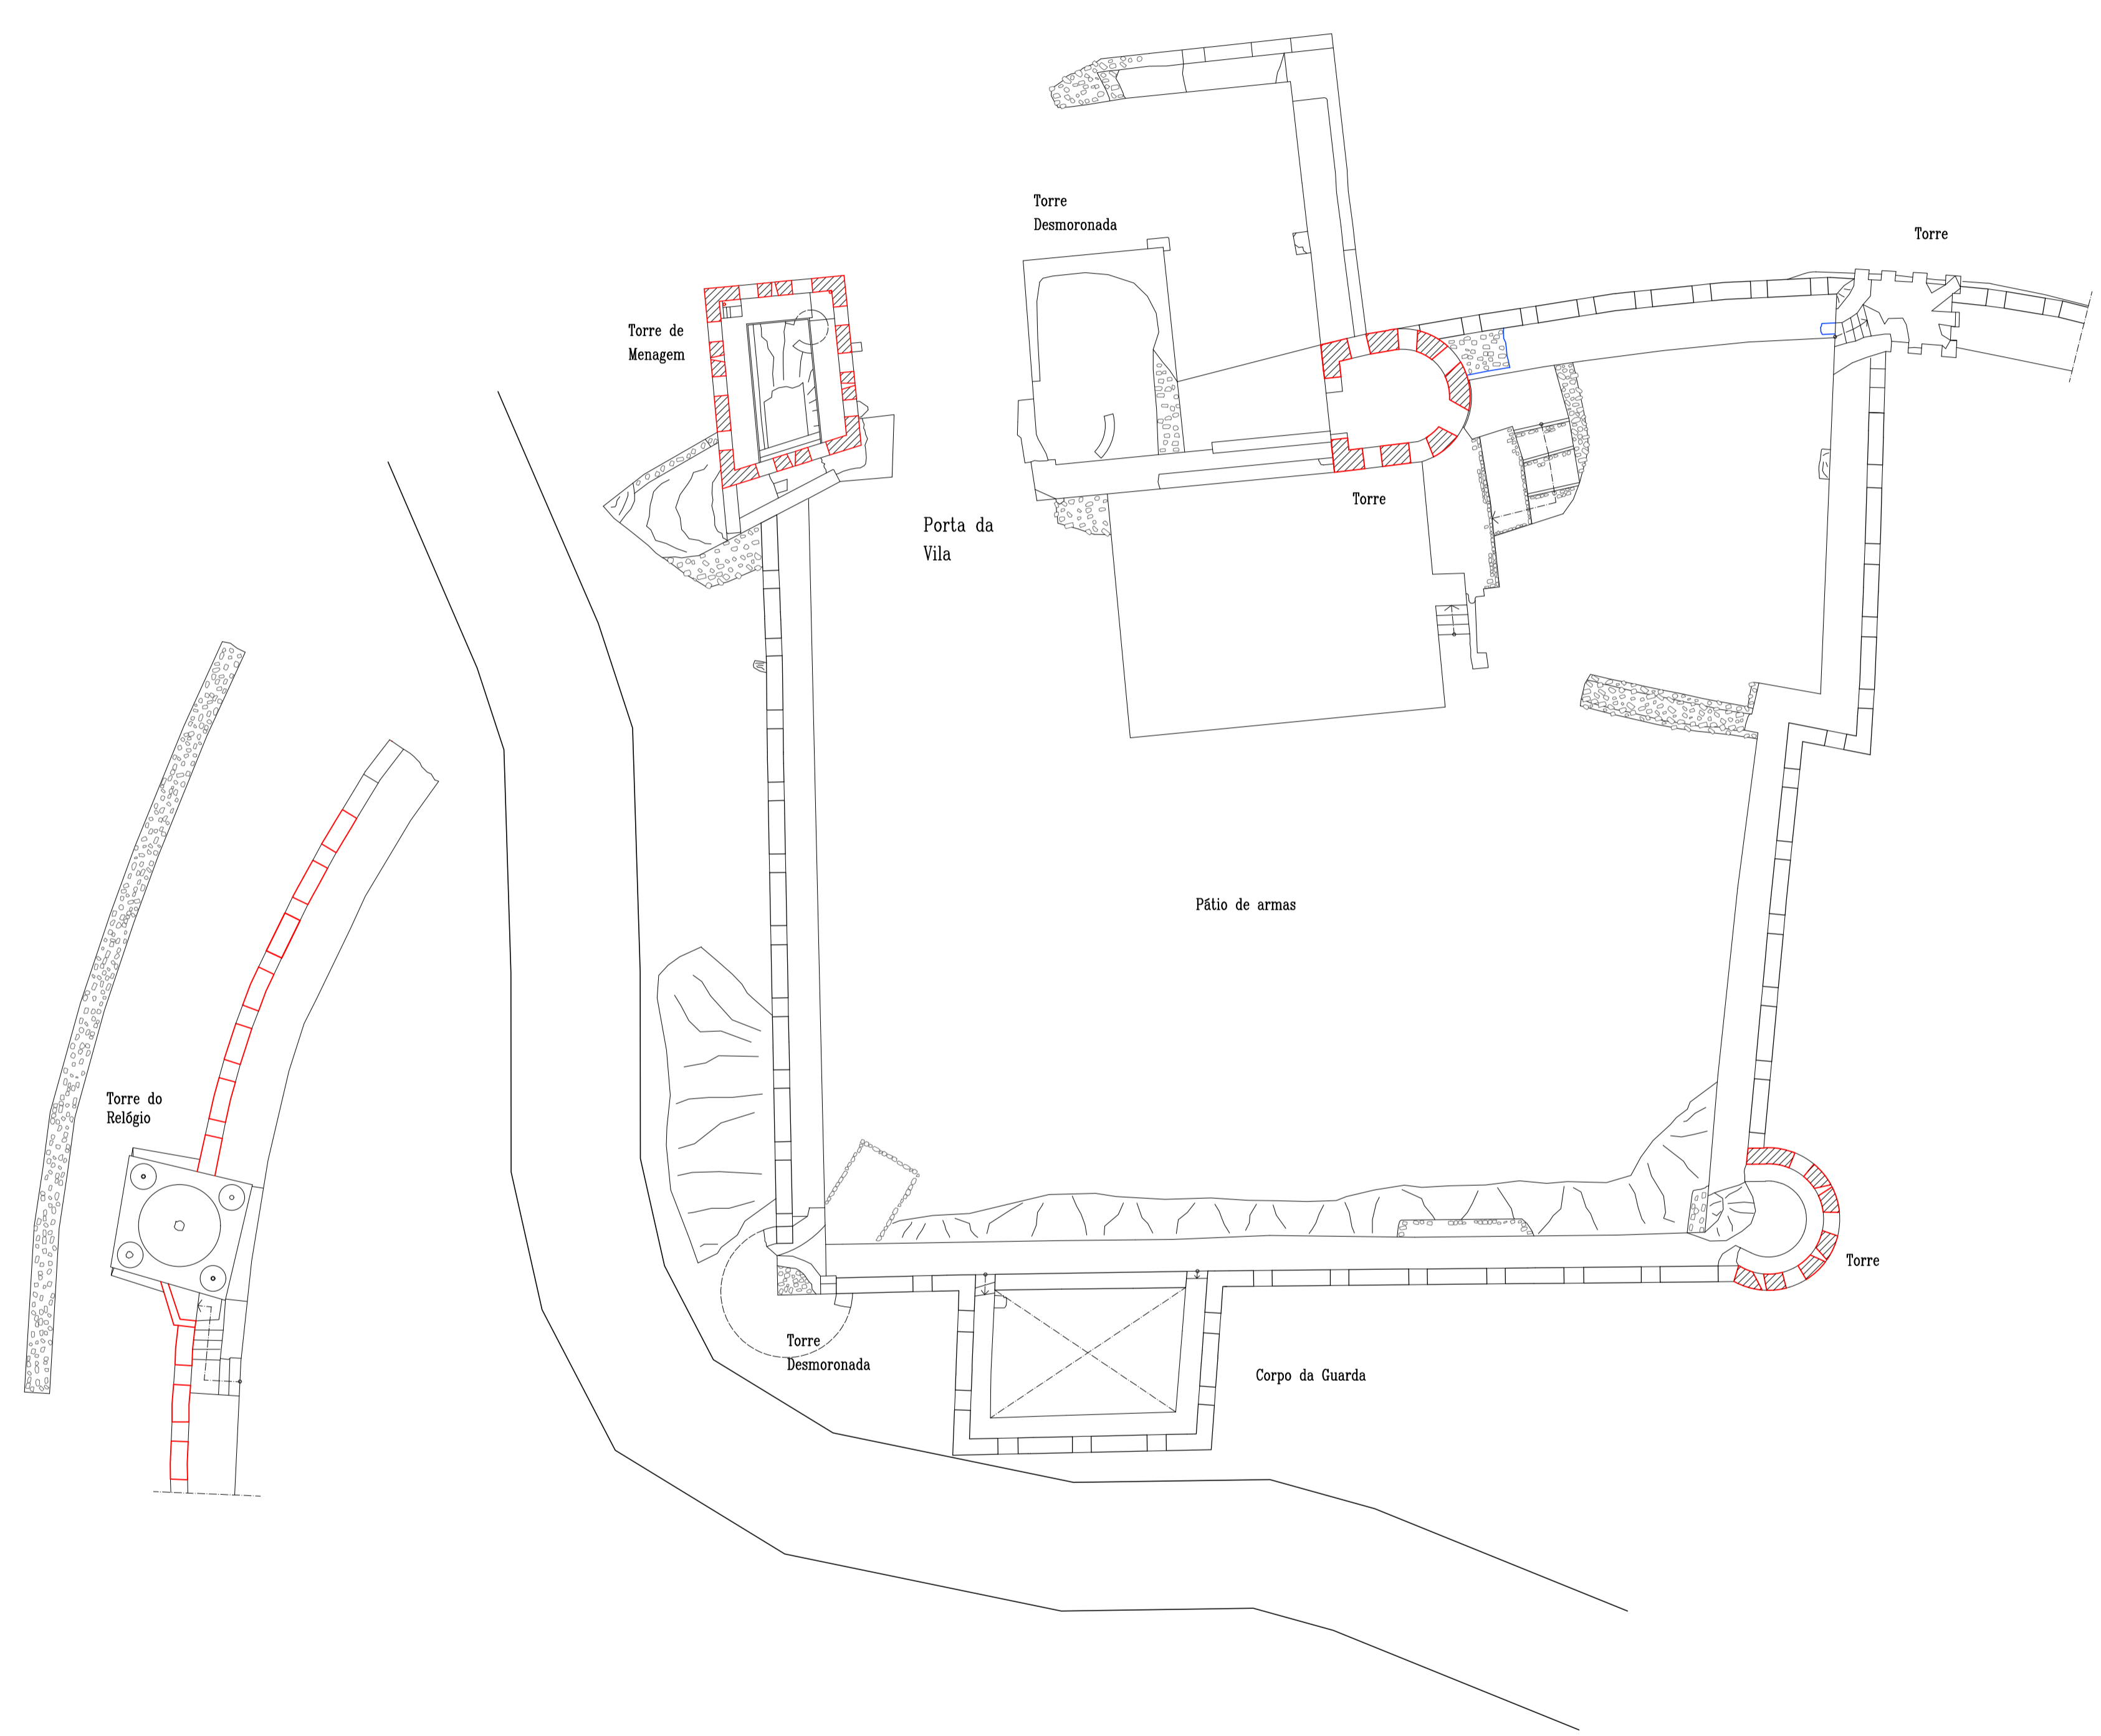


COBERTURA

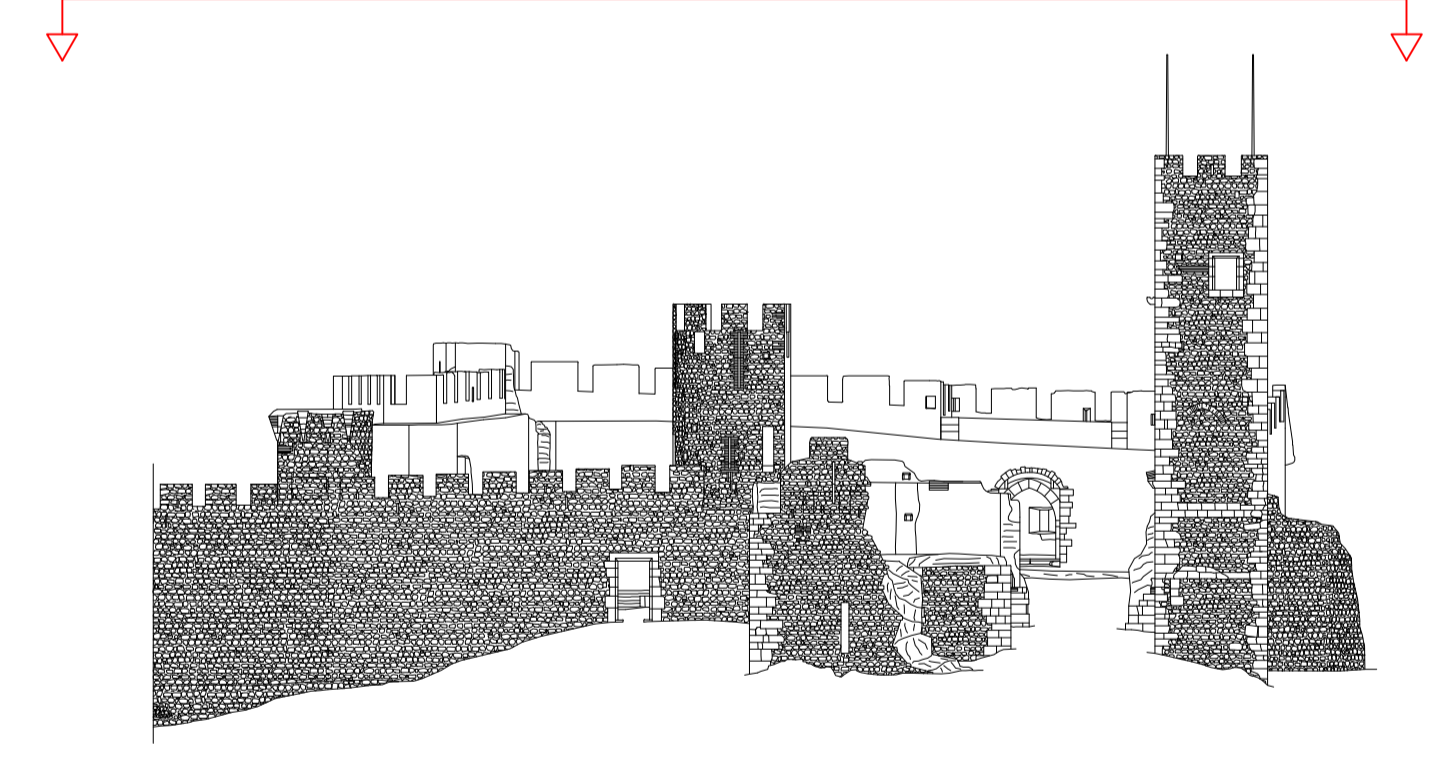

ESCALA GRÁFICA 1/150

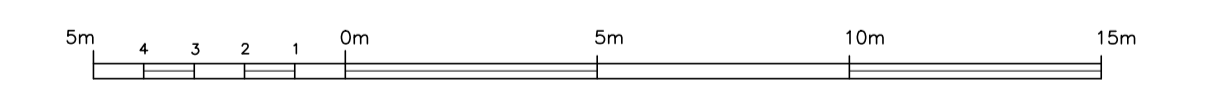


| | | |
|---|---|-------------------------|
| Levantamentos Arquitectónicos Alberto Martínez Rubio <small>Avenida Reyes Católicos nº35 3ªA 06800 MÉRIDA (Badajoz) Espanha Tel. 00 34 609 53 51 79</small> | CASTELO DE ARRAIOLOS LEVANTAMENTO | |
| | DESENHO: Planta da Cobertura | Nº : 3 |
| <small>INSTITUTO PORTUGUÊS DO PATRIMÓNIO ARQUITECTÓNICO Direcção Regional de Évora</small> | FECHA: Setembro -00 <small>http://www.teleline.es/personal/lev_orq</small> | ESCALA: 1:150 |

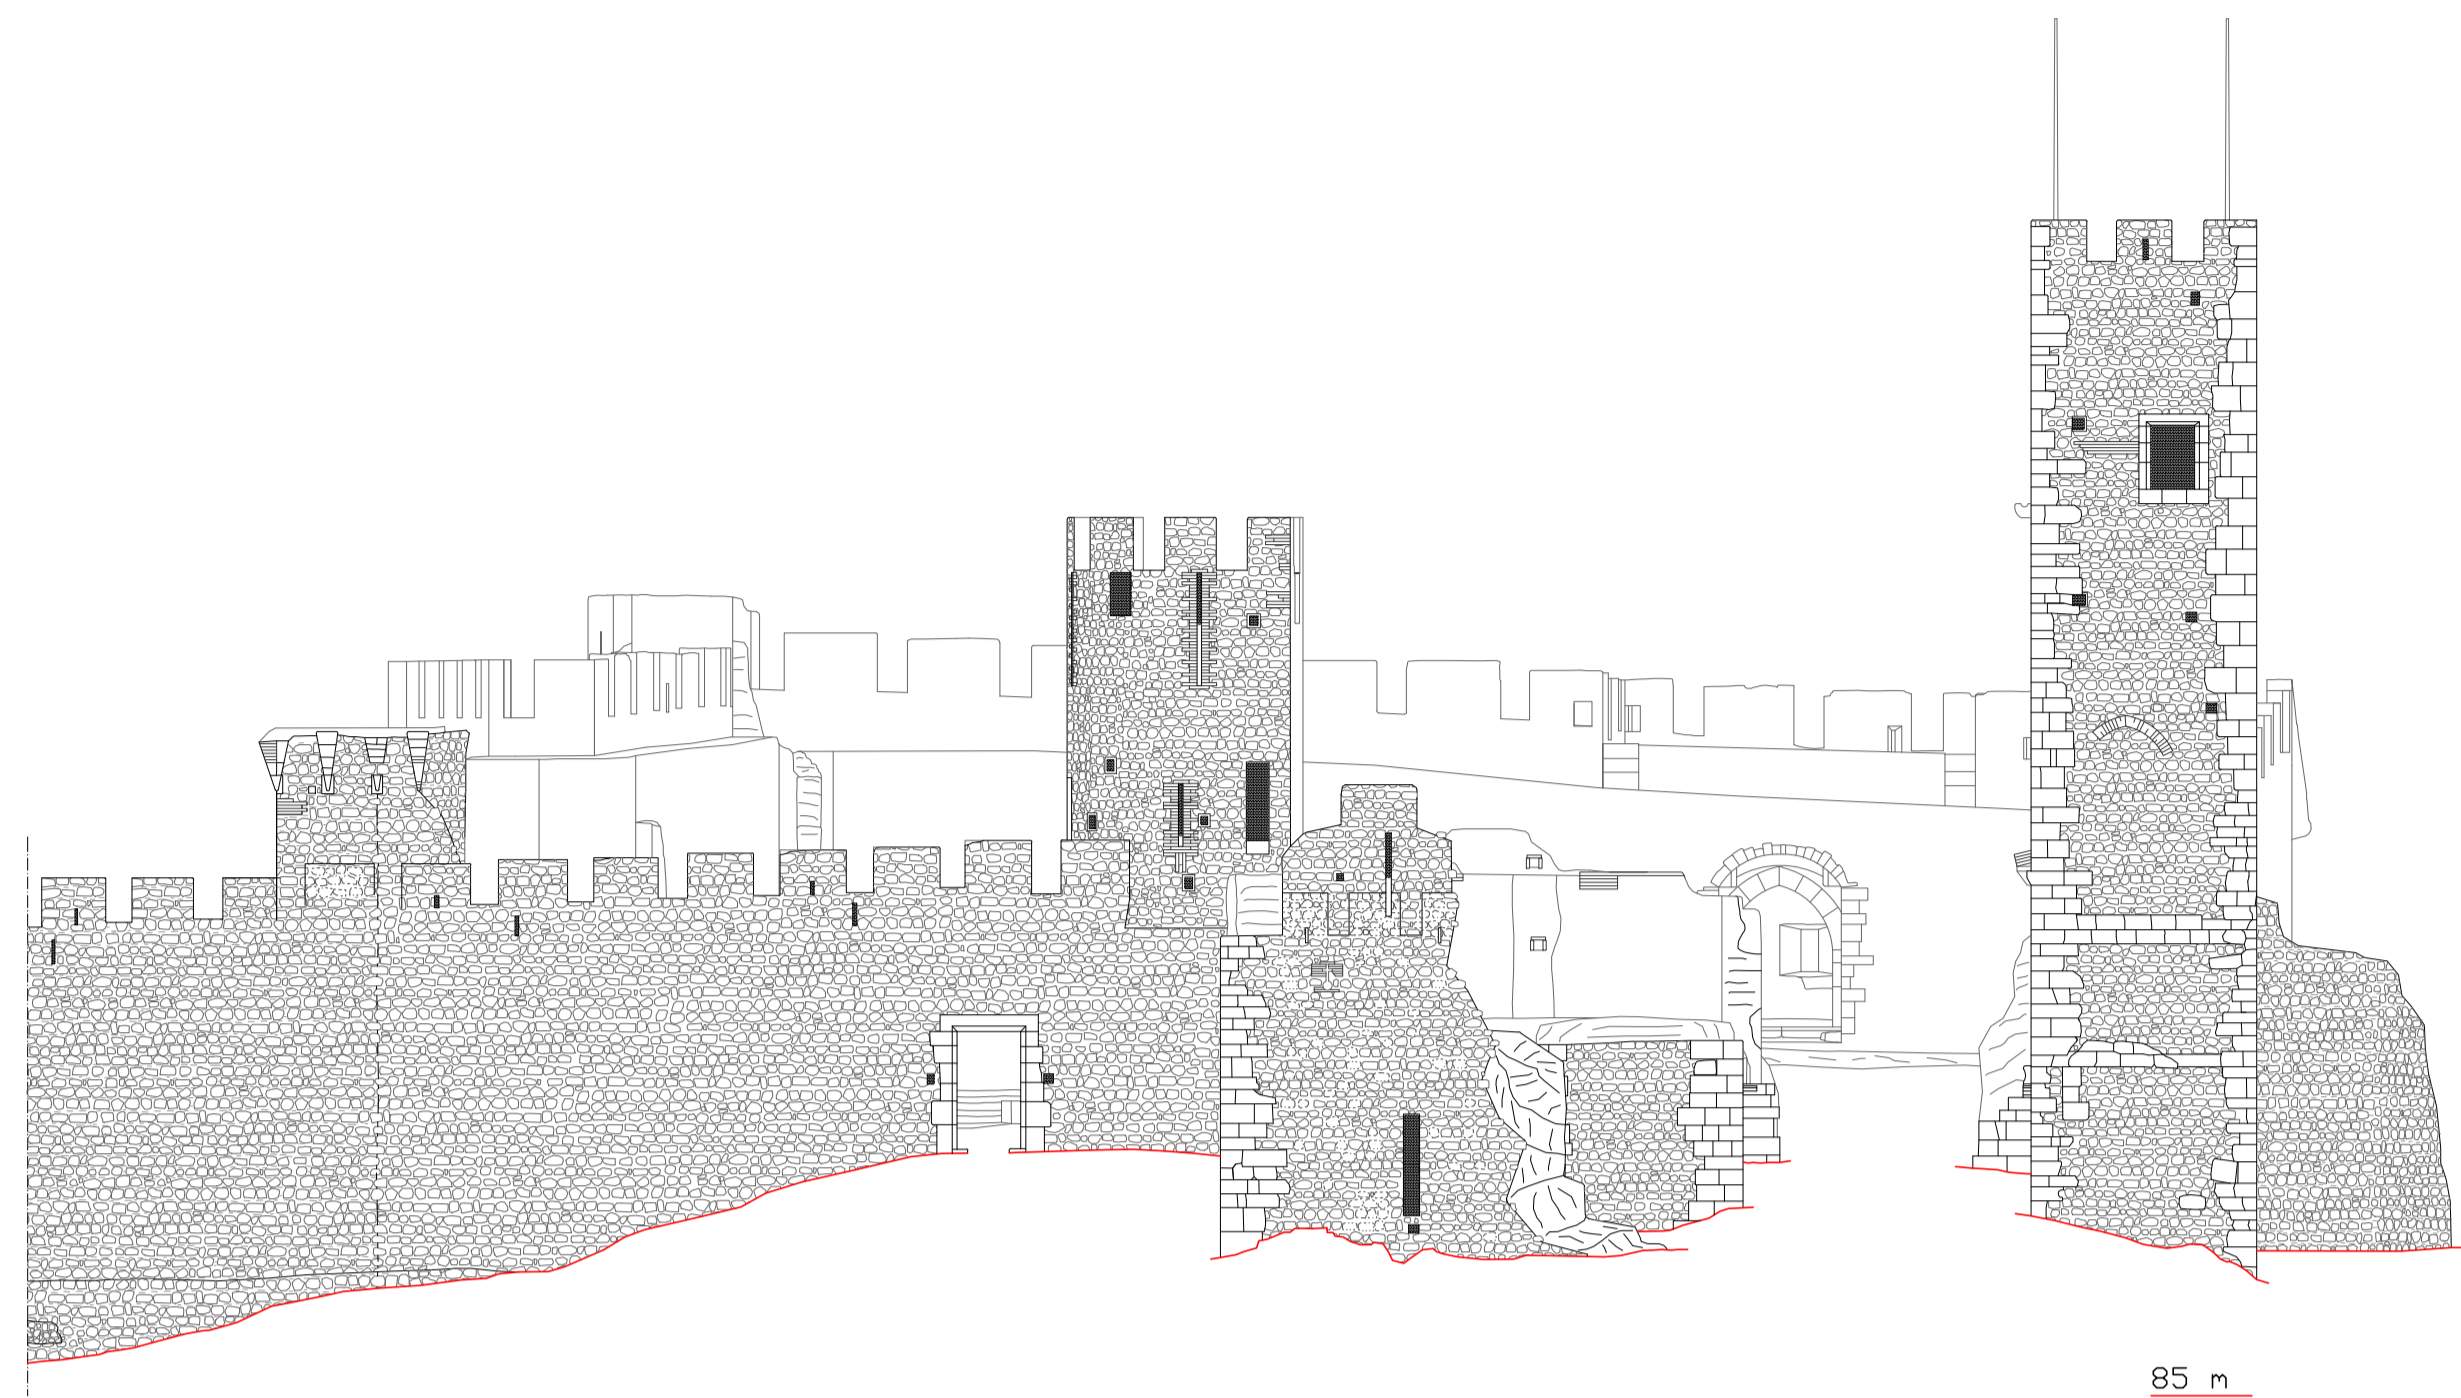

85 m

ALÇADO EXTERIOR

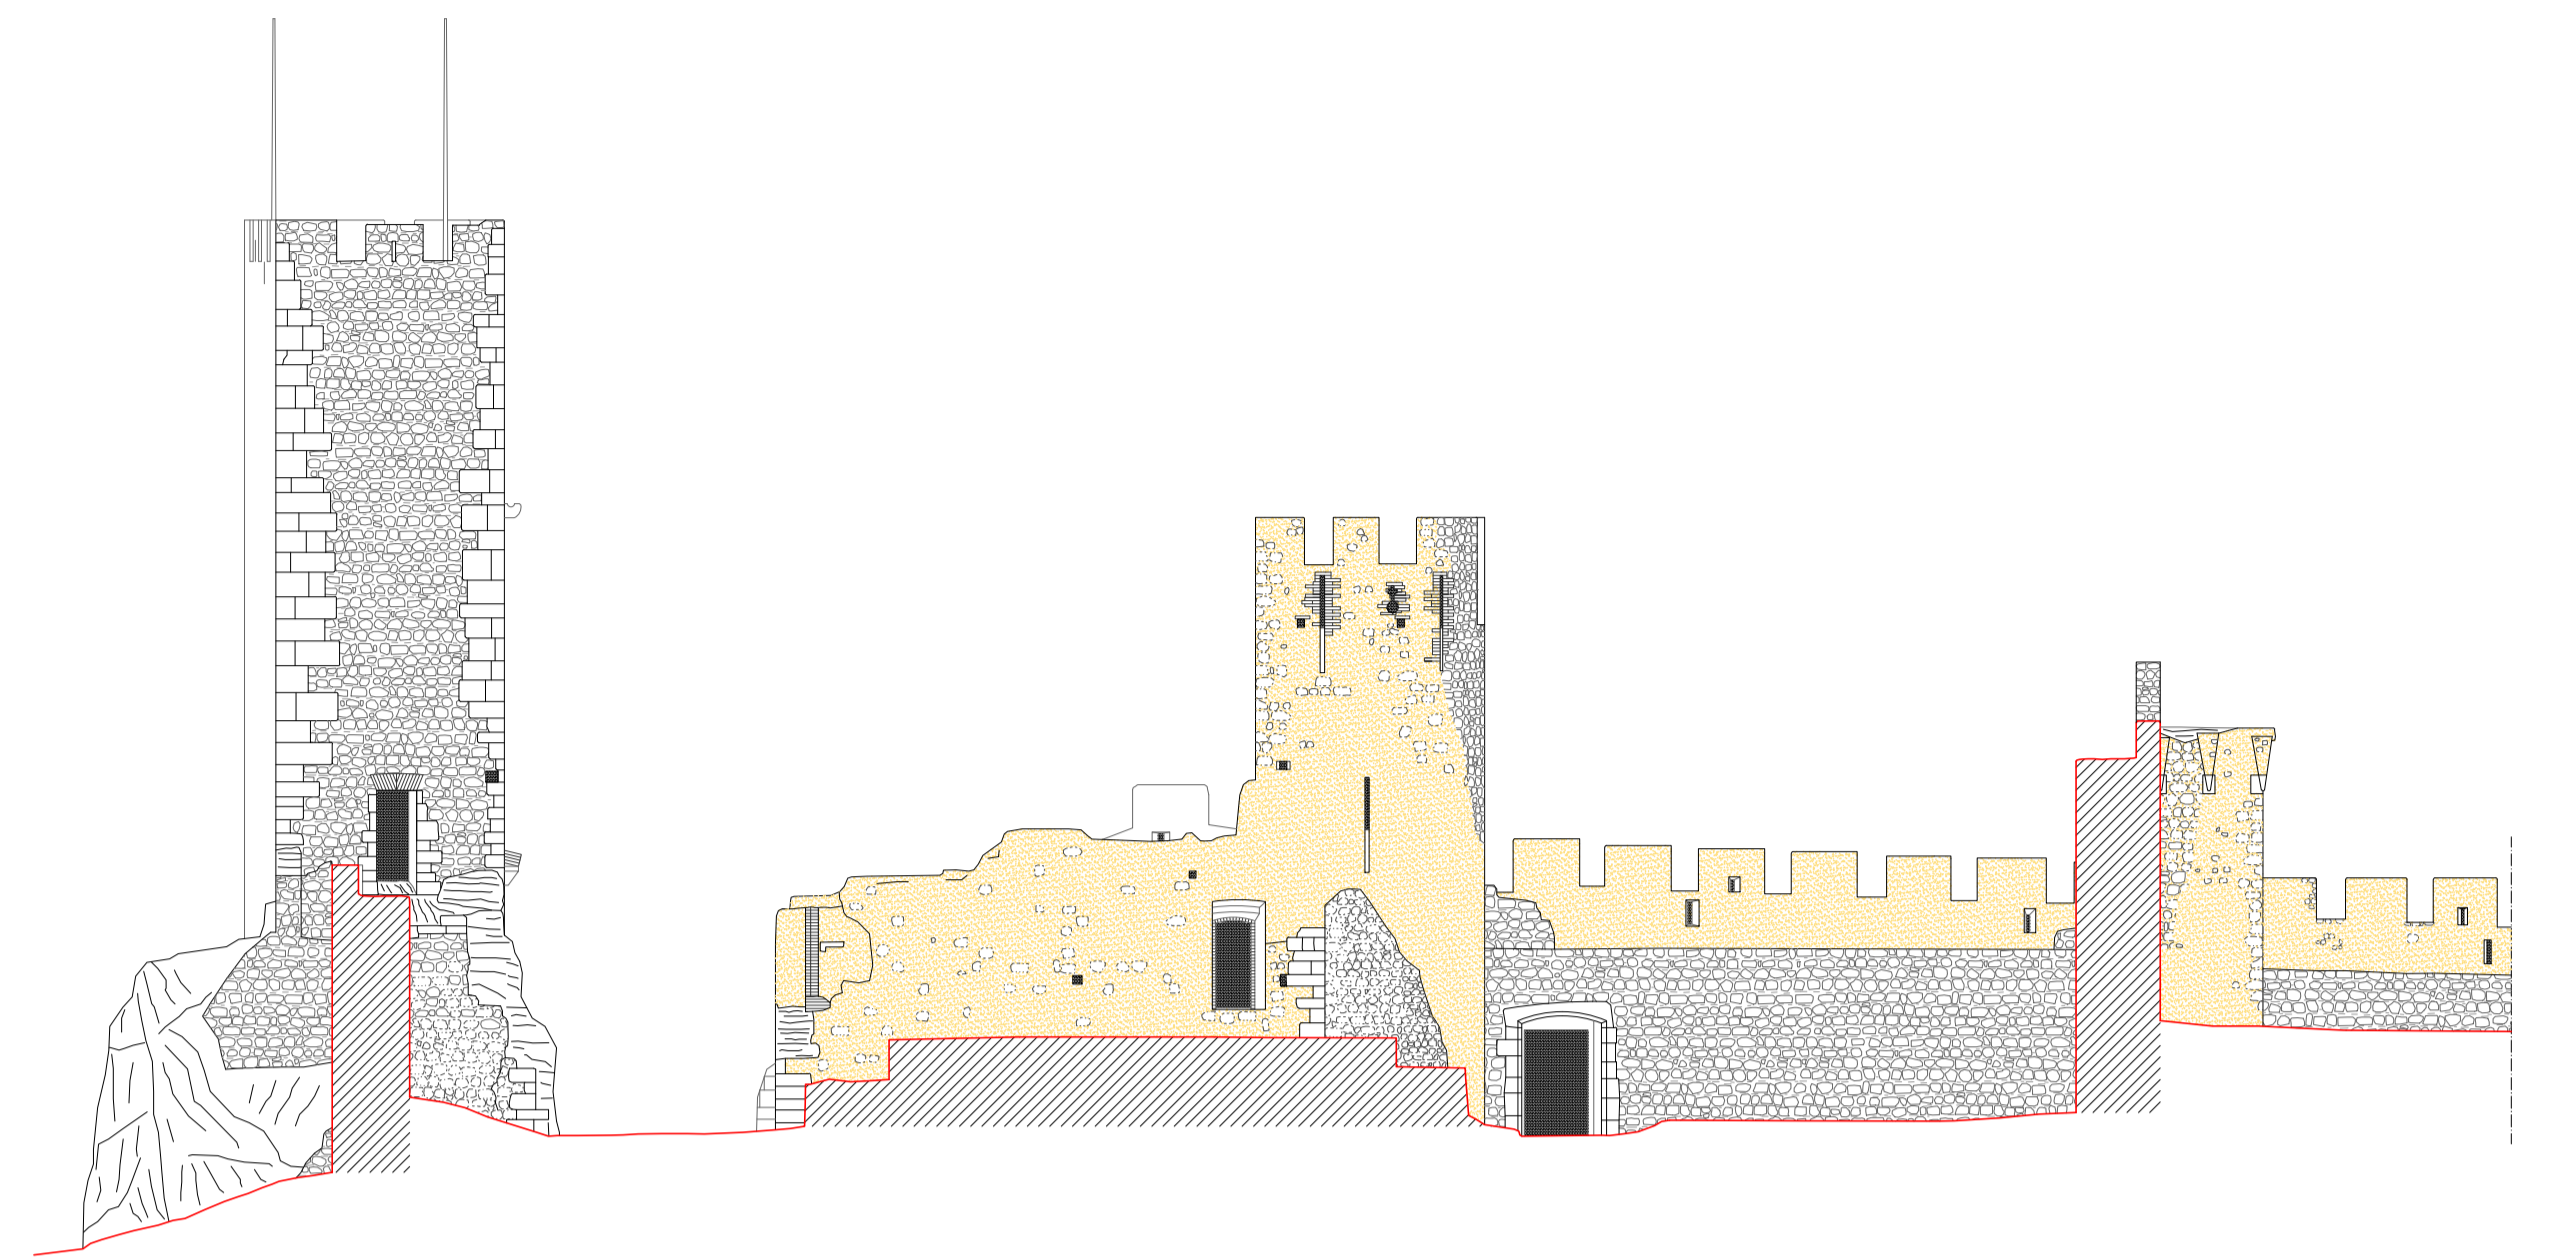


85 m


ALÇADO INTERIOR



ESCALA GRÁFICA 1/150

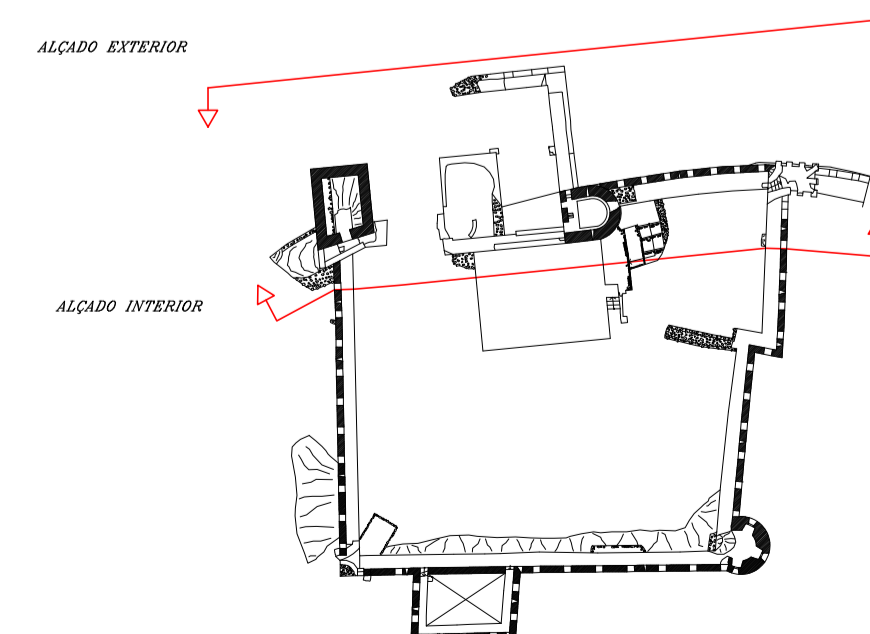


| | | | |
|--|--|---|--------|
| Levantamentos Arquitectónicos Alberto Martínez Rubio <small>Avenida Reyes Católicos nº35 3ª 06800 MÉRIDA (Badajoz) Espanha Tel. 00 34 609 53 51 79</small> | CASTELO DE ARRAIOS LEVANTAMENTO | | Nº : 4 |
| | DESENHO: Alçado Sul | | |
| <small>INSTITUTO PORTUGUÊS DO PATRIMÓNIO ARQUITECTÓNICO Comissão Nacional de Europa</small> | | FECHA: Setembro -00 <small>http://www.teleline.es/personal/lev_arq</small> | |

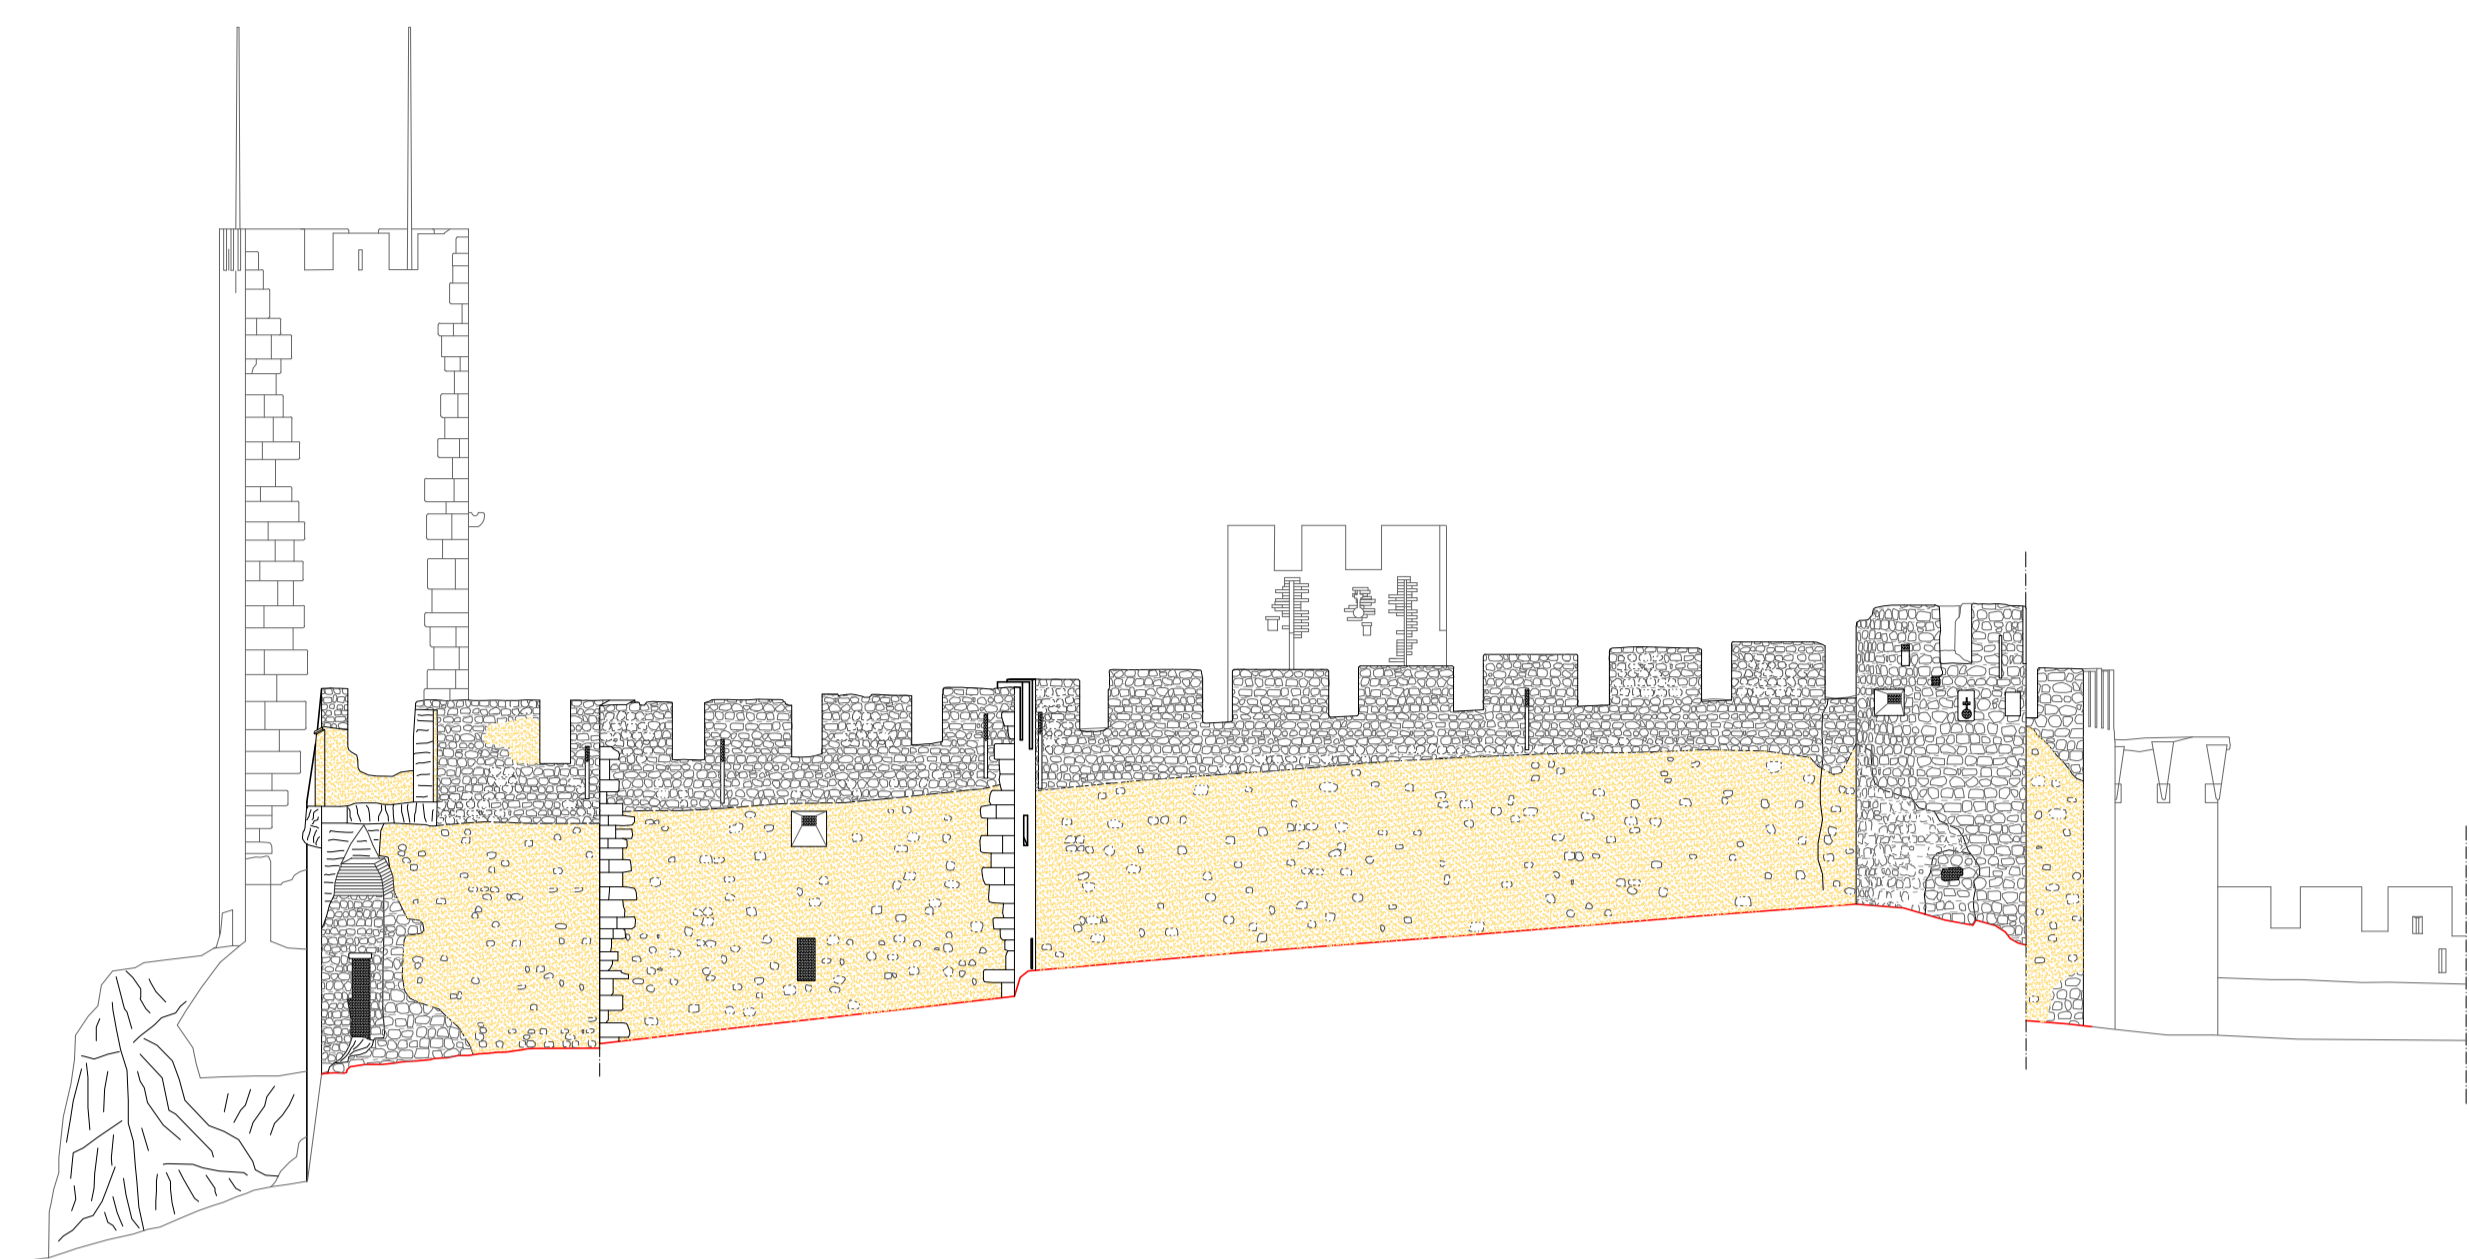


85 m

ALÇADO EXTERIOR

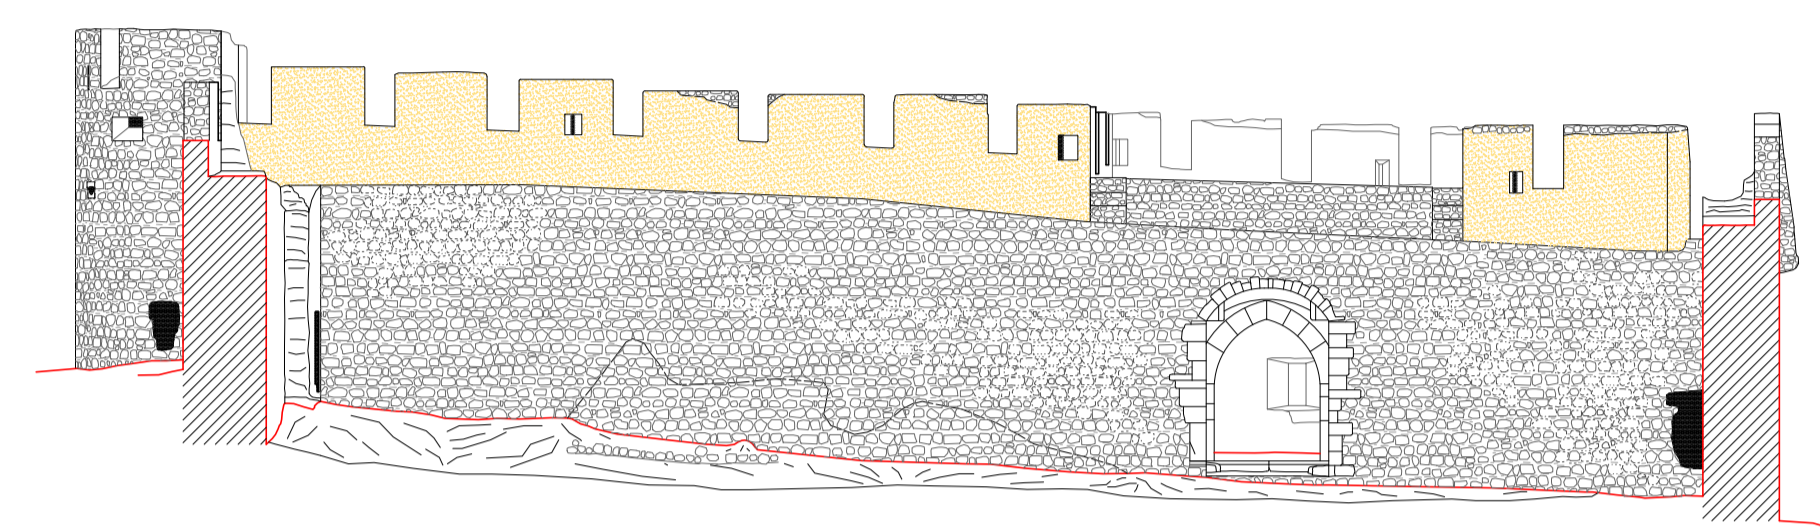


85 m

ALÇADO INTERIOR

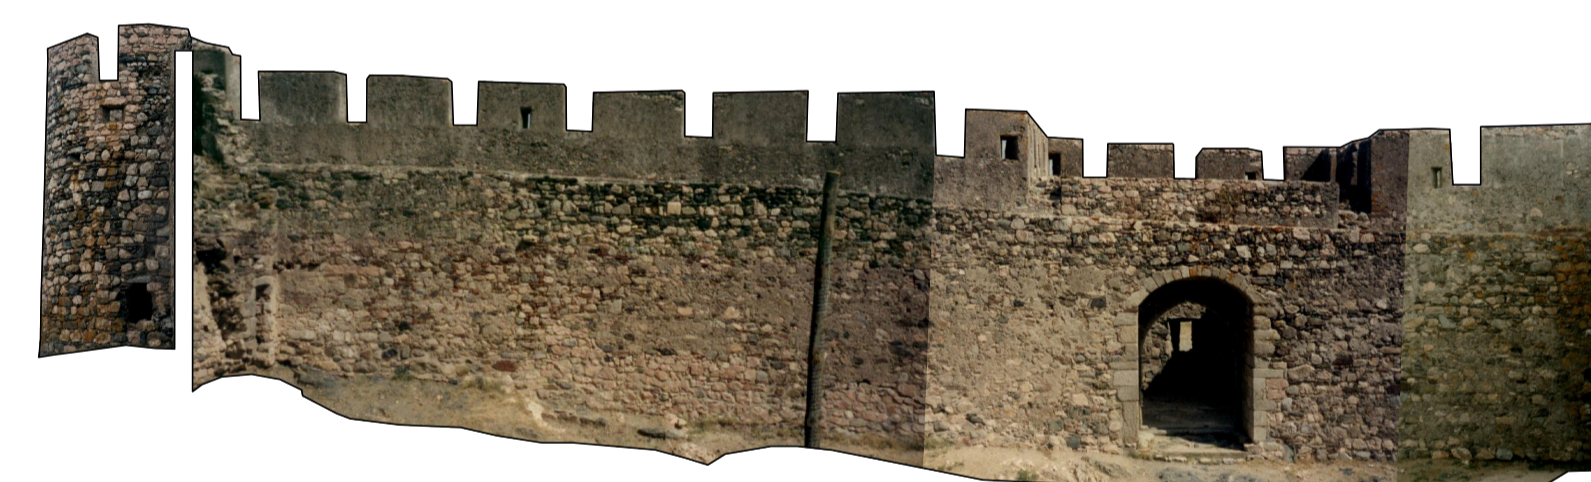

ESCALA GRÁFICA 1/150

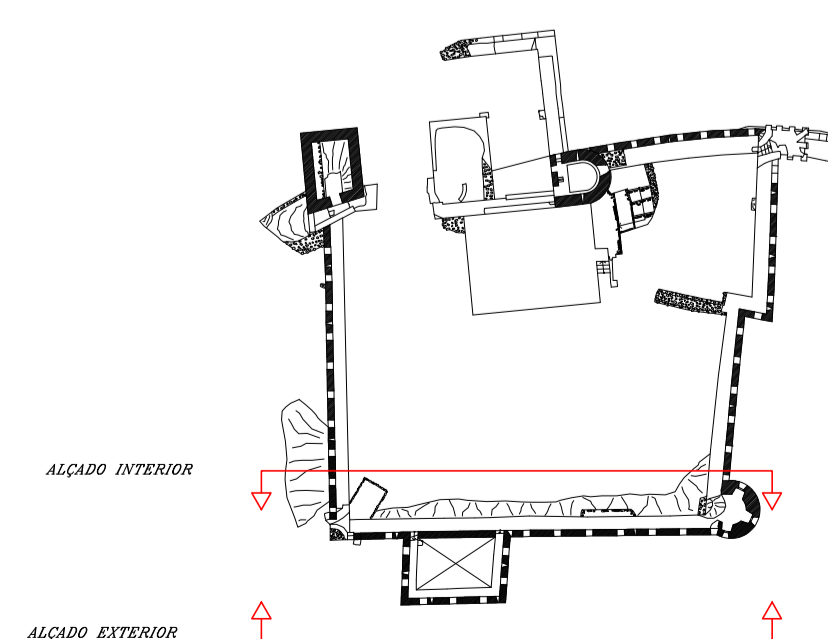

ALÇADO INTERIOR

ALÇADO EXTERIOR

Levantamentos
Arquitectónicos
Alberto
Martínez Rubio
Avda. Reyes Católicos nº35 3ªA
06800 MÉRIDA (Badajoz)
Espanha
Tel. 00 34 609 53 51 79



CASTELO DE ARRAIOS
LEVANTAMENTO


DESENHO:

Alçado Norte

FECHA: Setembro -00
http://www.teleline.es/personal/lev_orq


Nº : 5

ESCALA:
1:150

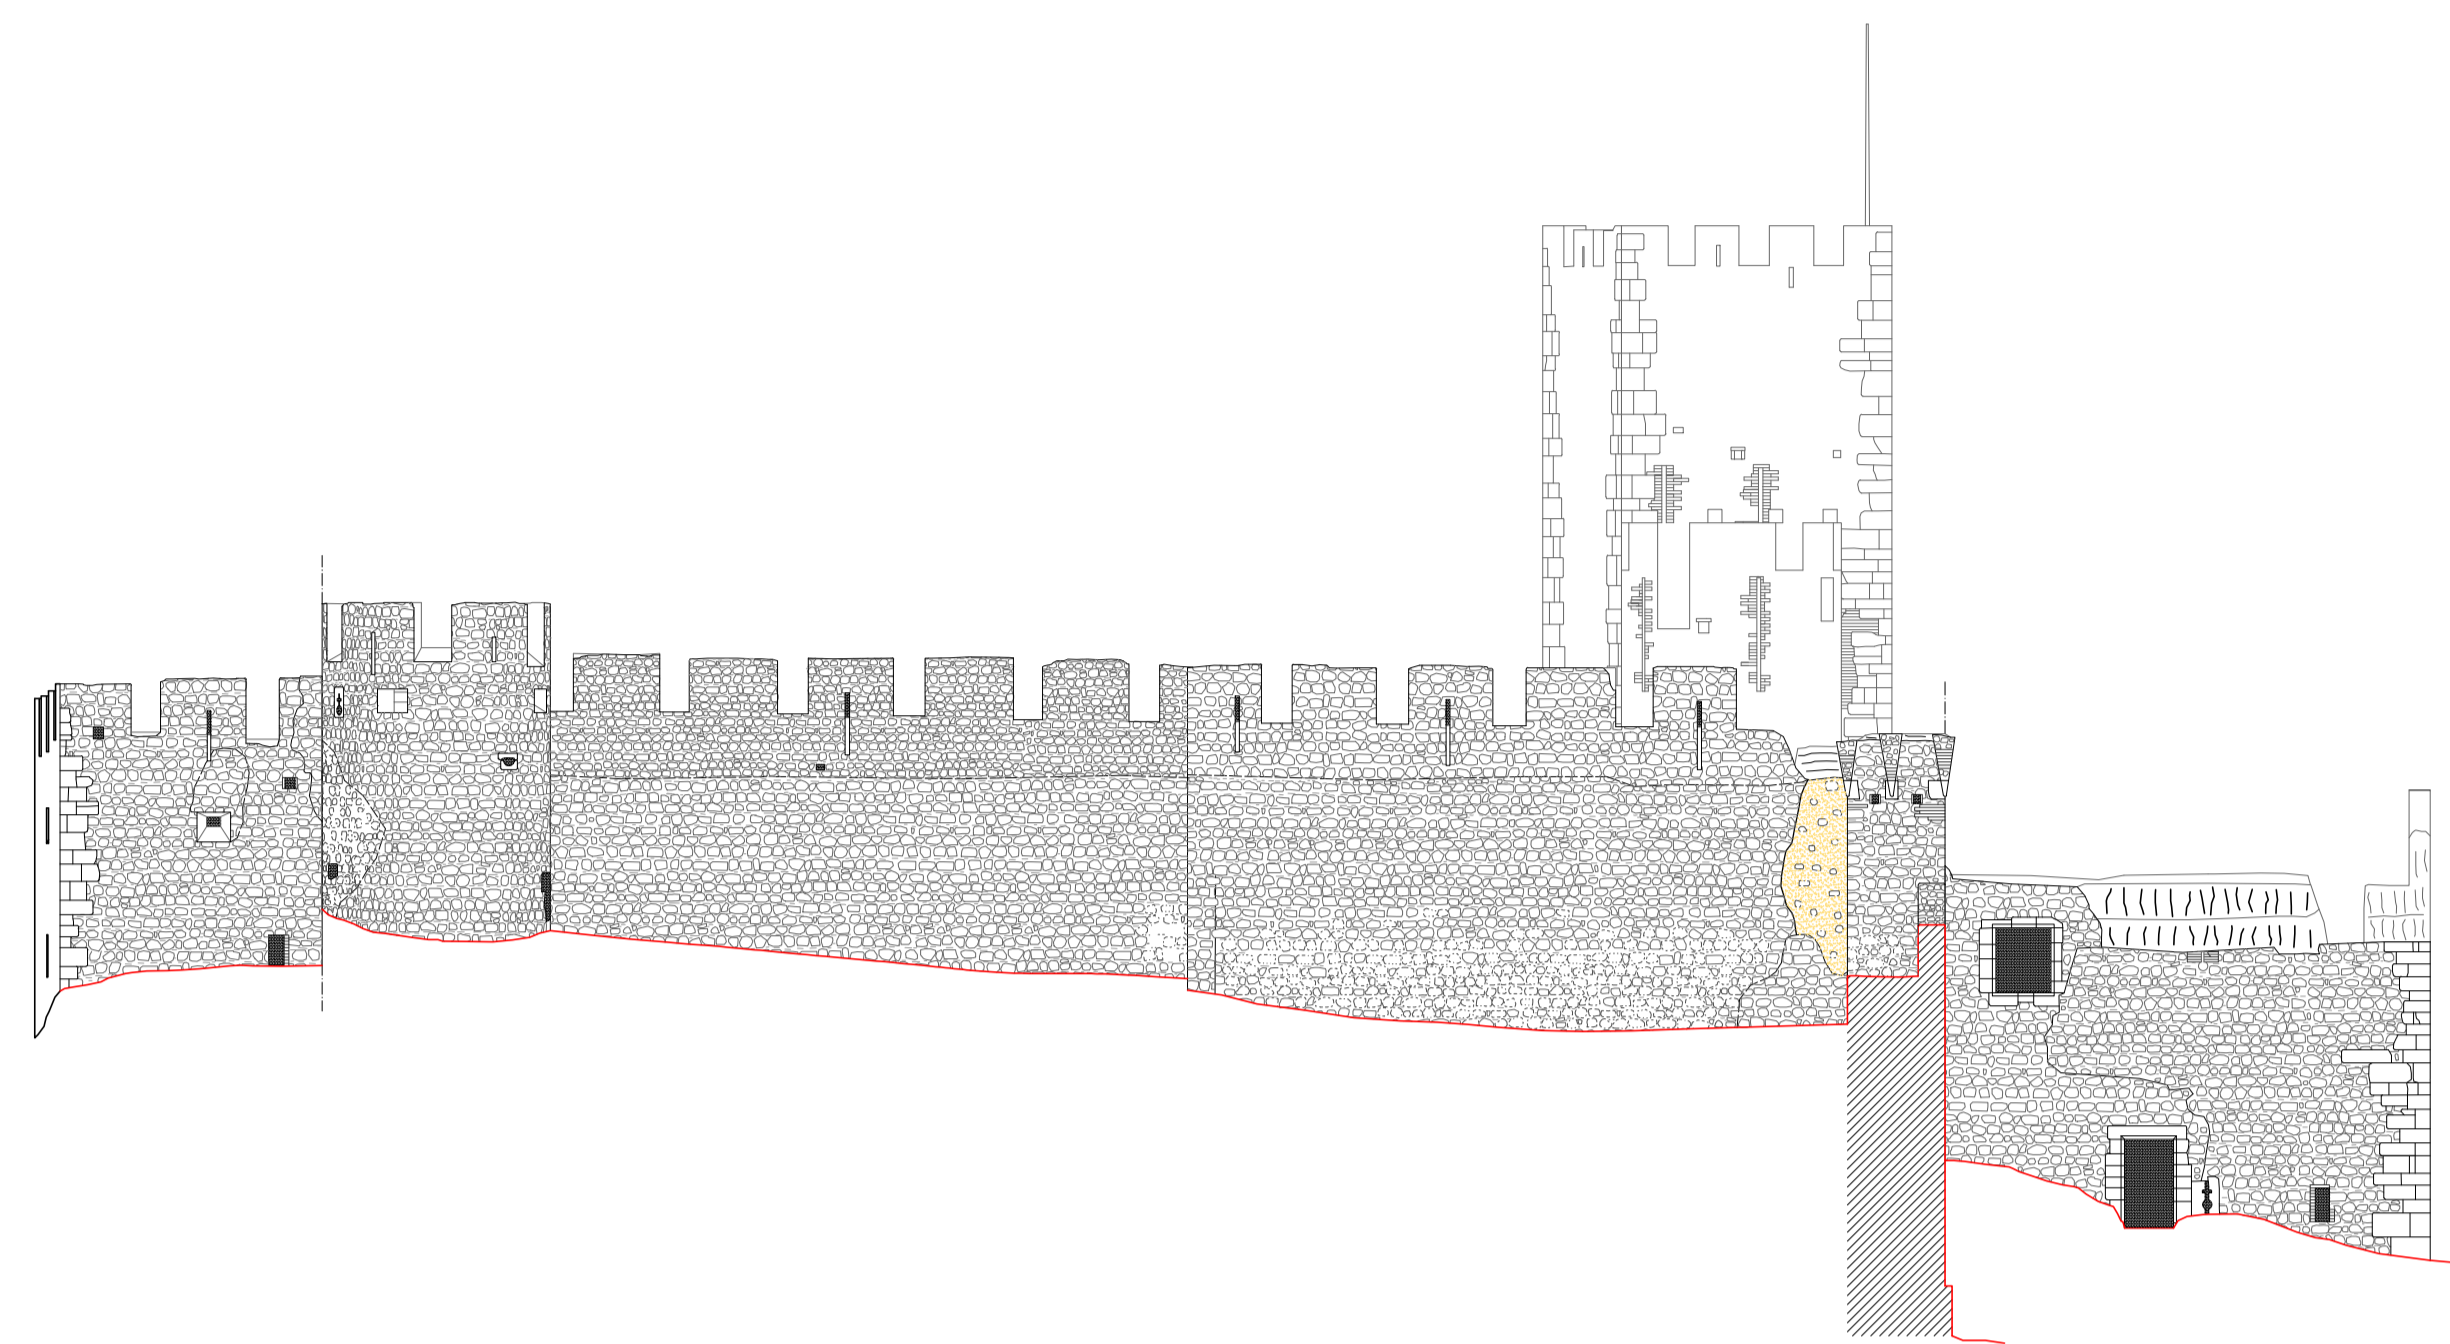



85 m

ALÇADO EXTERIOR


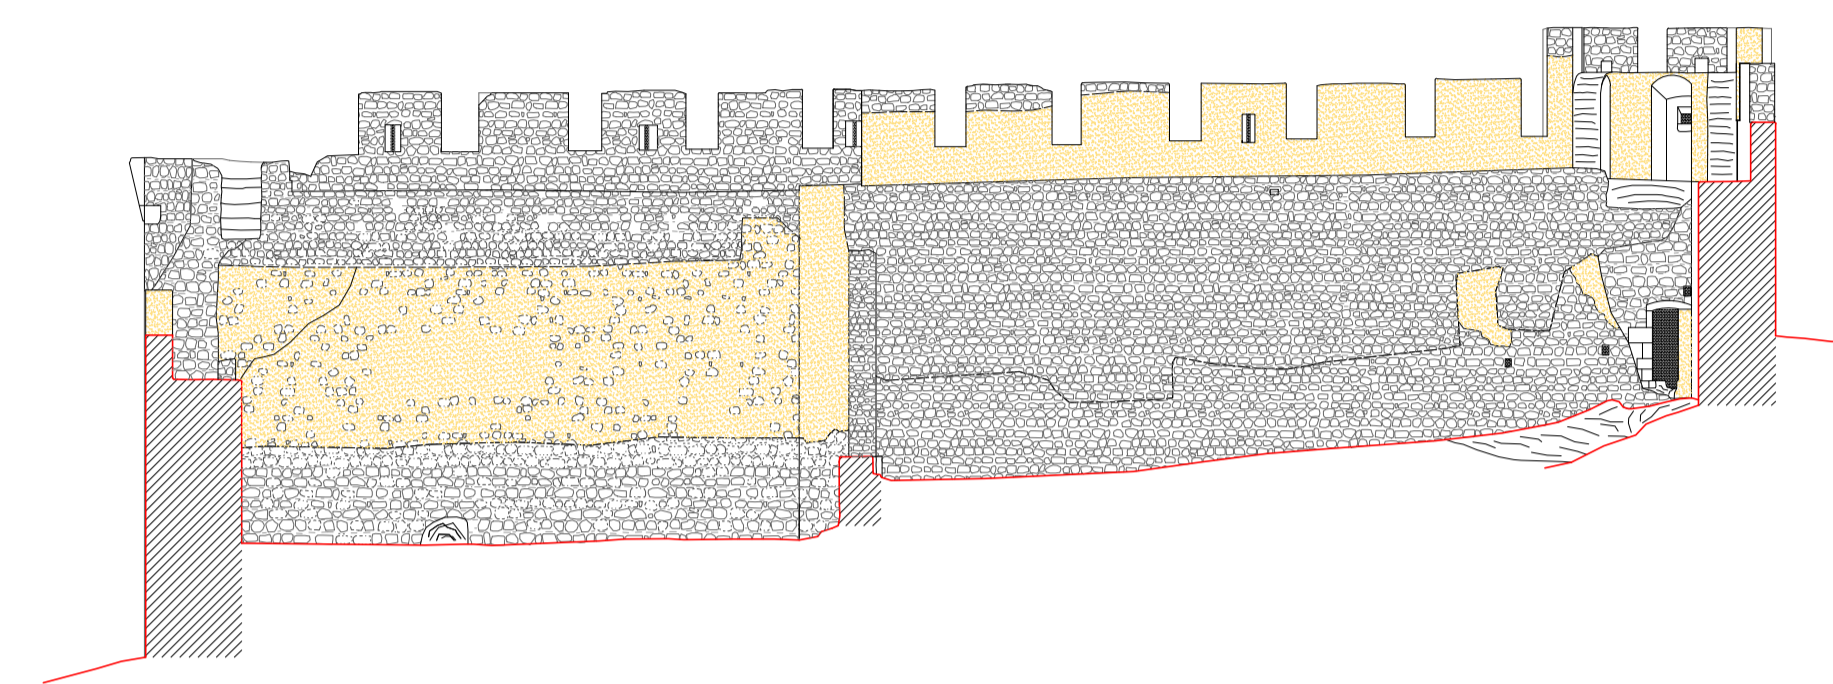


85 m

ALÇADO INTERIOR

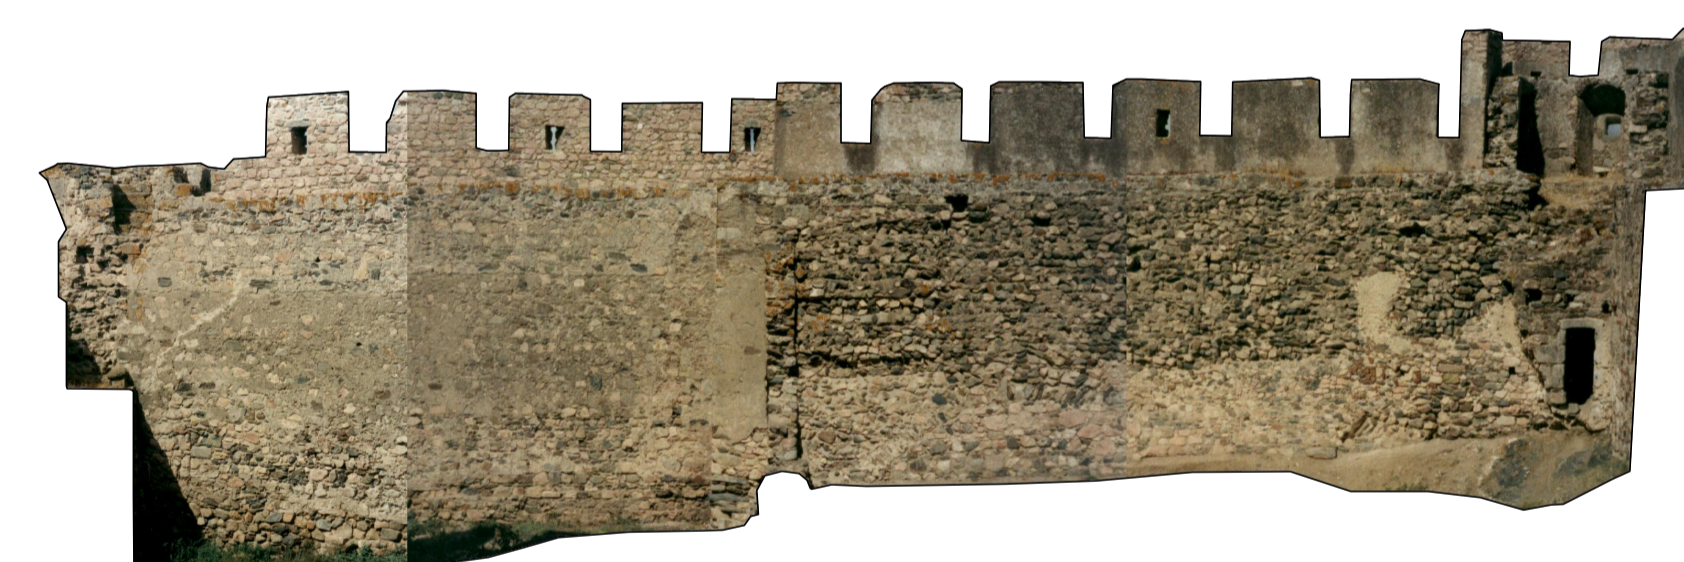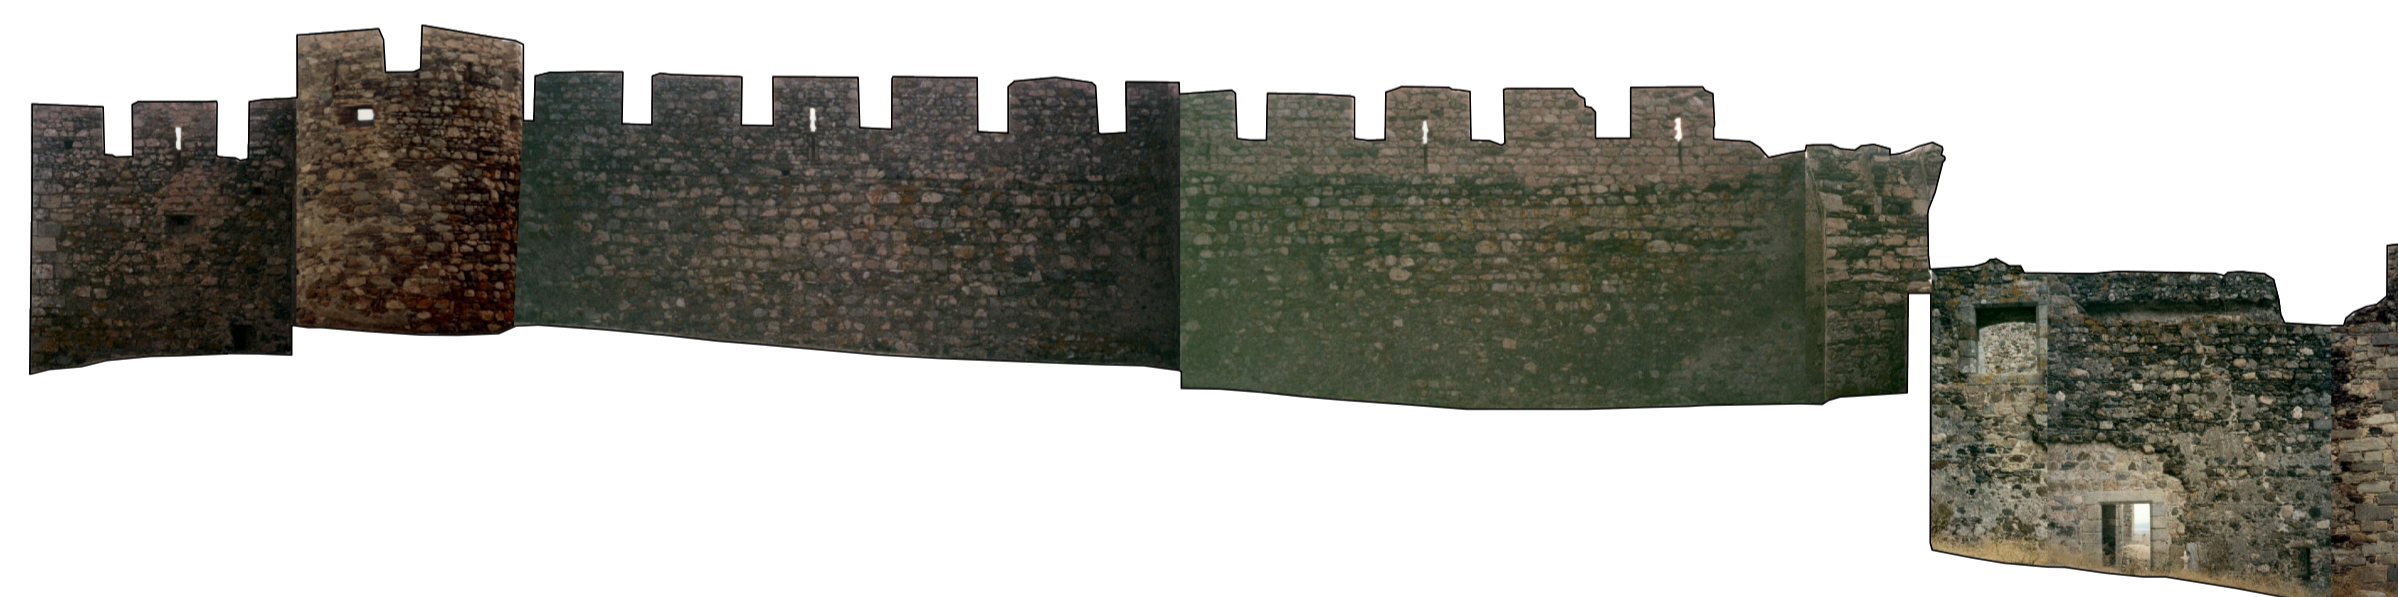

ESCALA GRÁFICA 1/150

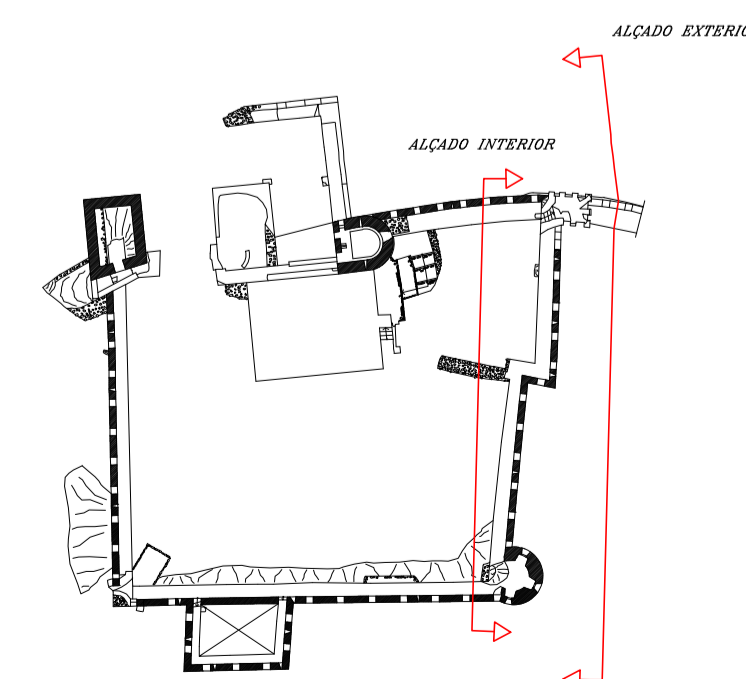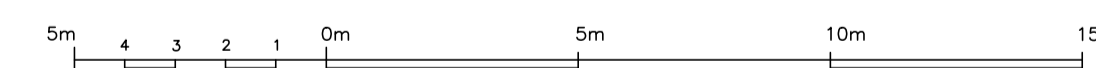

Levantamentos
Arquitectónicos
Alberto
Martínez Rubio
Arda. Reyes Católicos nº35 3ª
06800 MÉRIDA (Badajoz)
Espanha
Tel. 00 34 609 53 51 79

CASTELO DE ARRAIOLOS
LEVANTAMENTO

DESENHO:

Alçado Oeste


Nº : 6

ESCALA:

1:150


FECHA: Setembro -00
http://www.teleline.es/personal/lev_orq



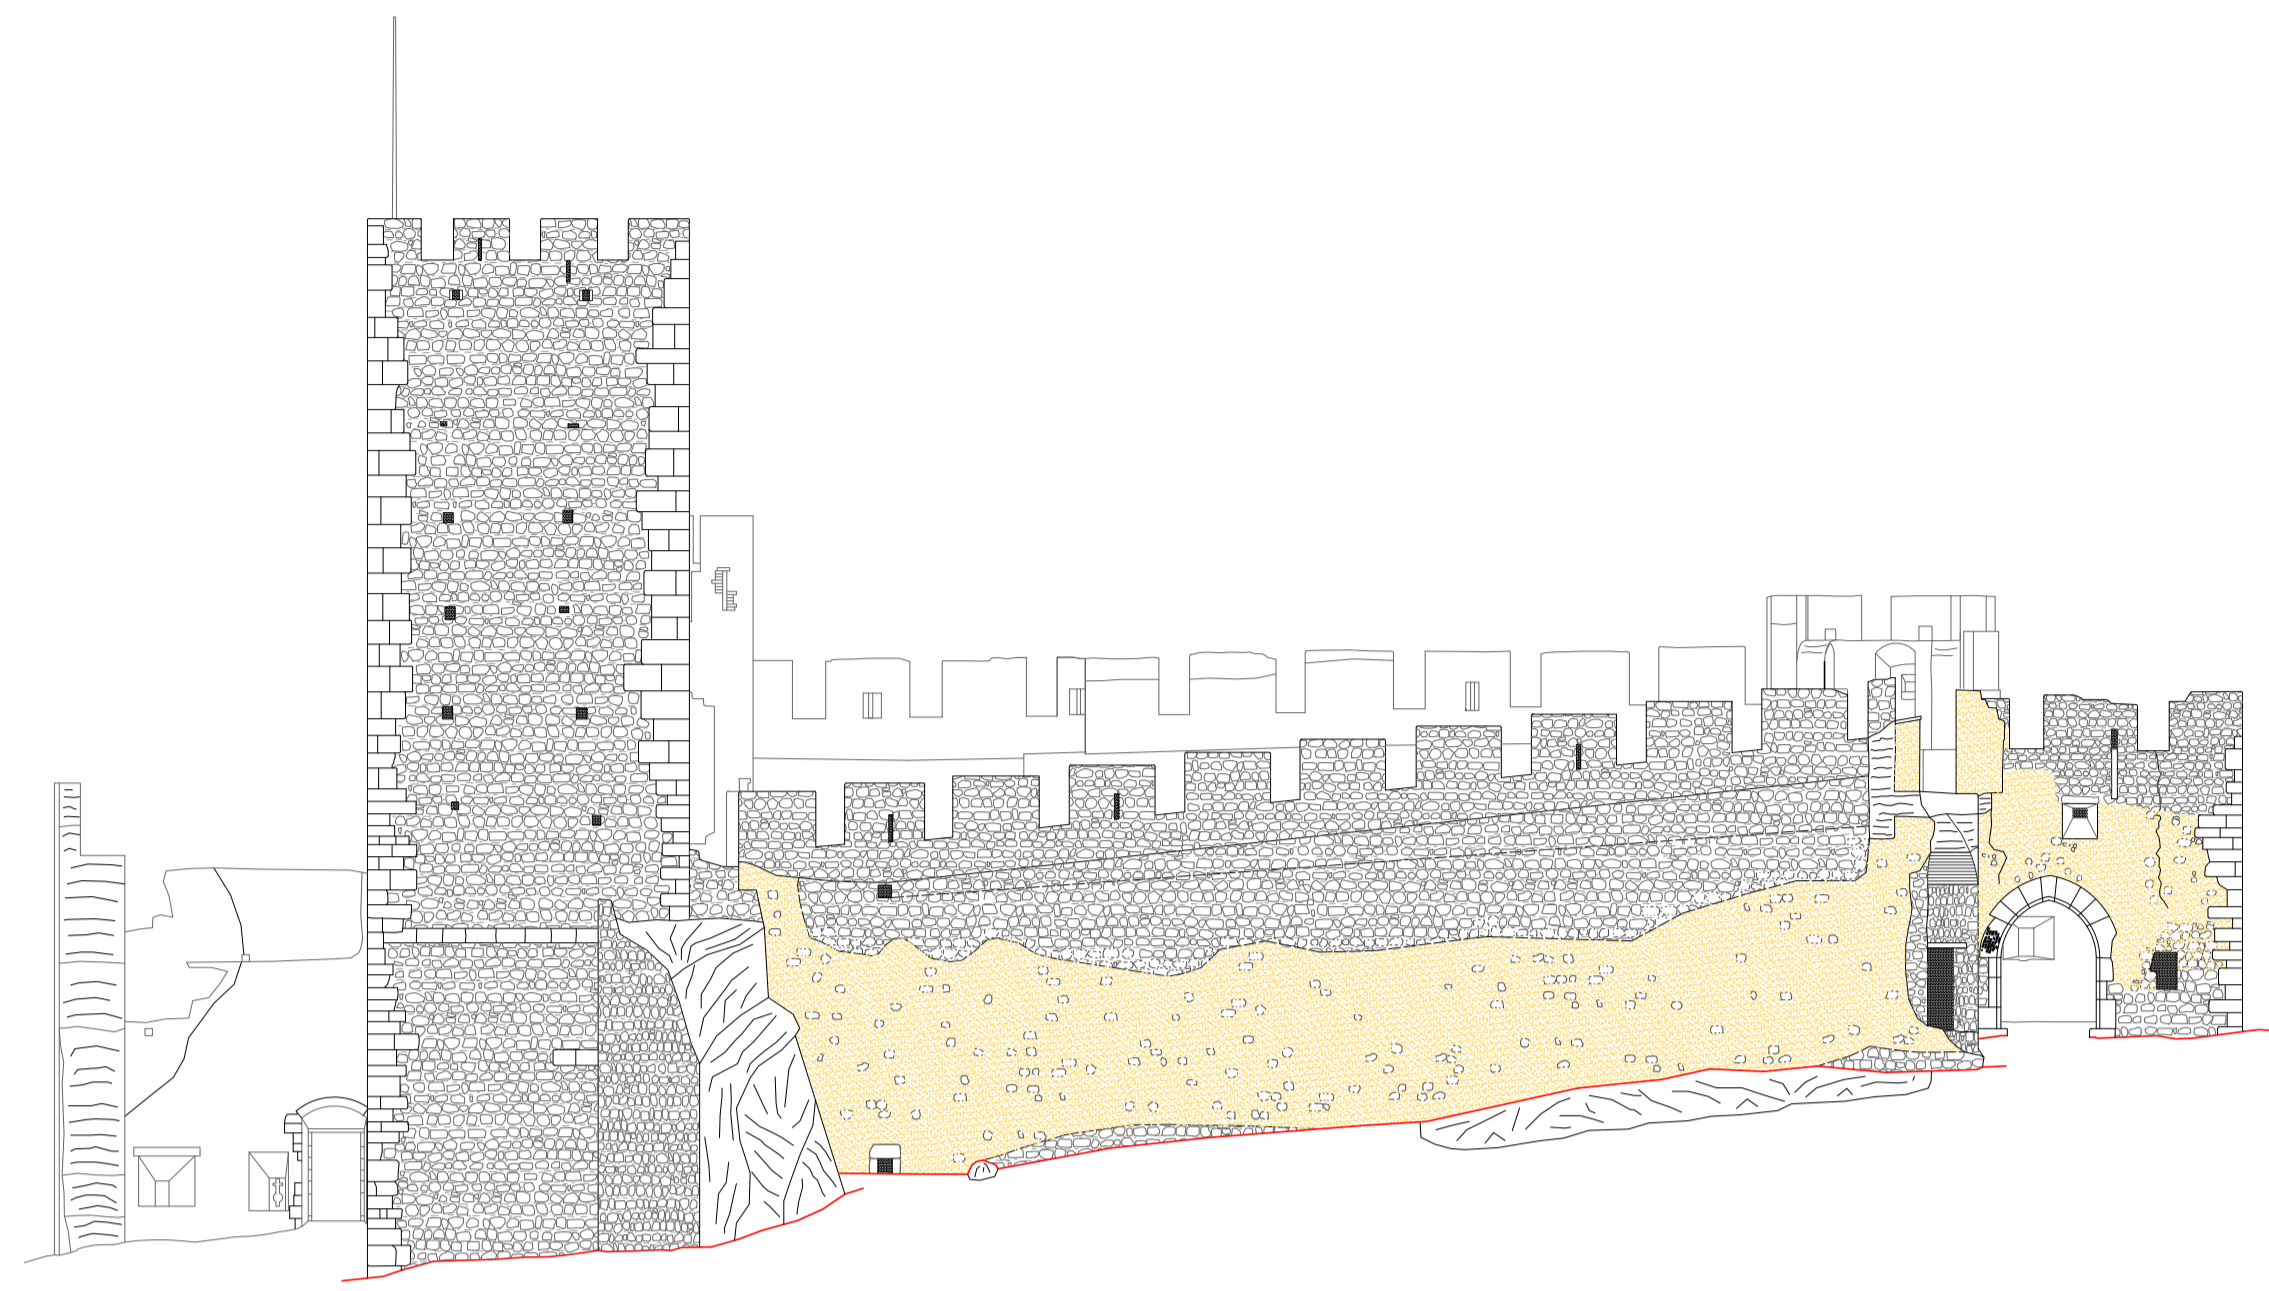



85 m

ALÇADO EXTERIOR


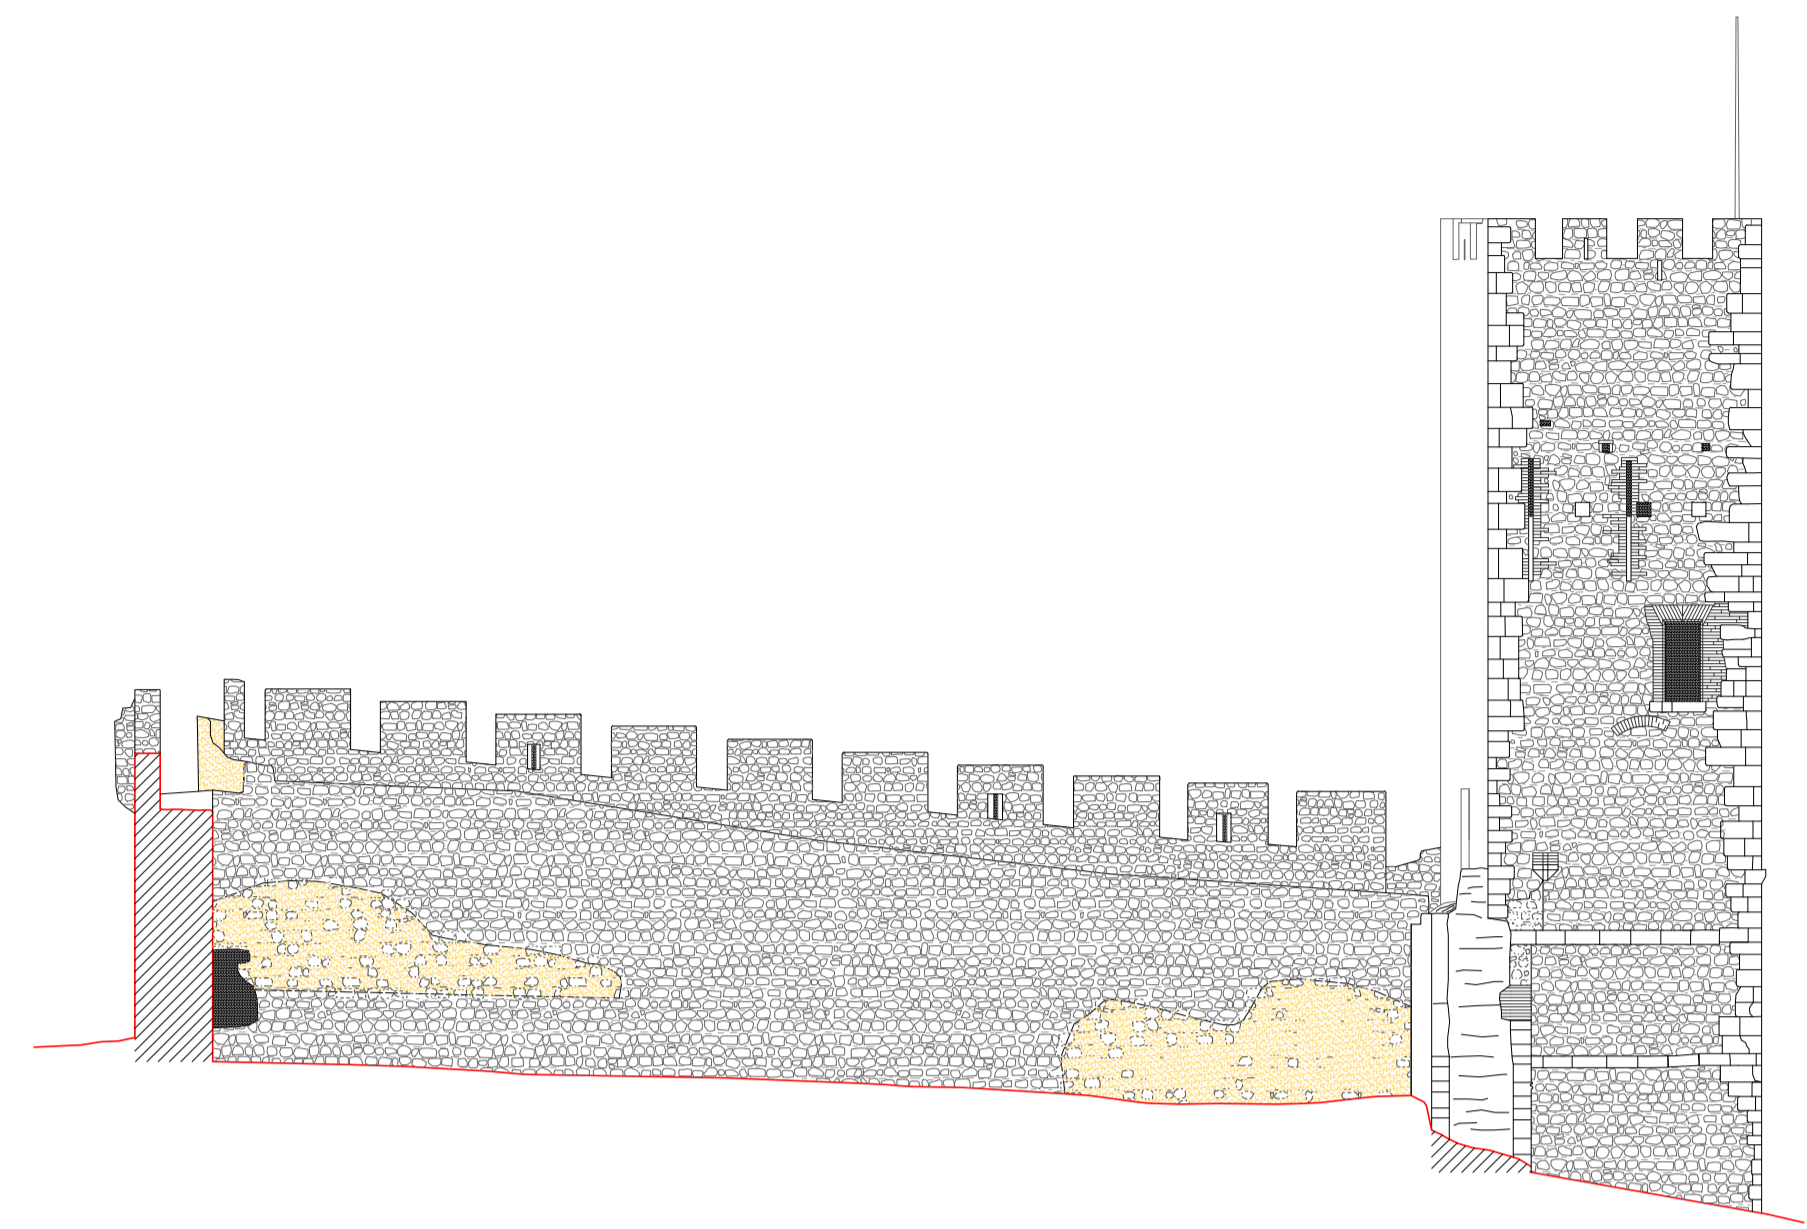


85 m

ALÇADO INTERIOR

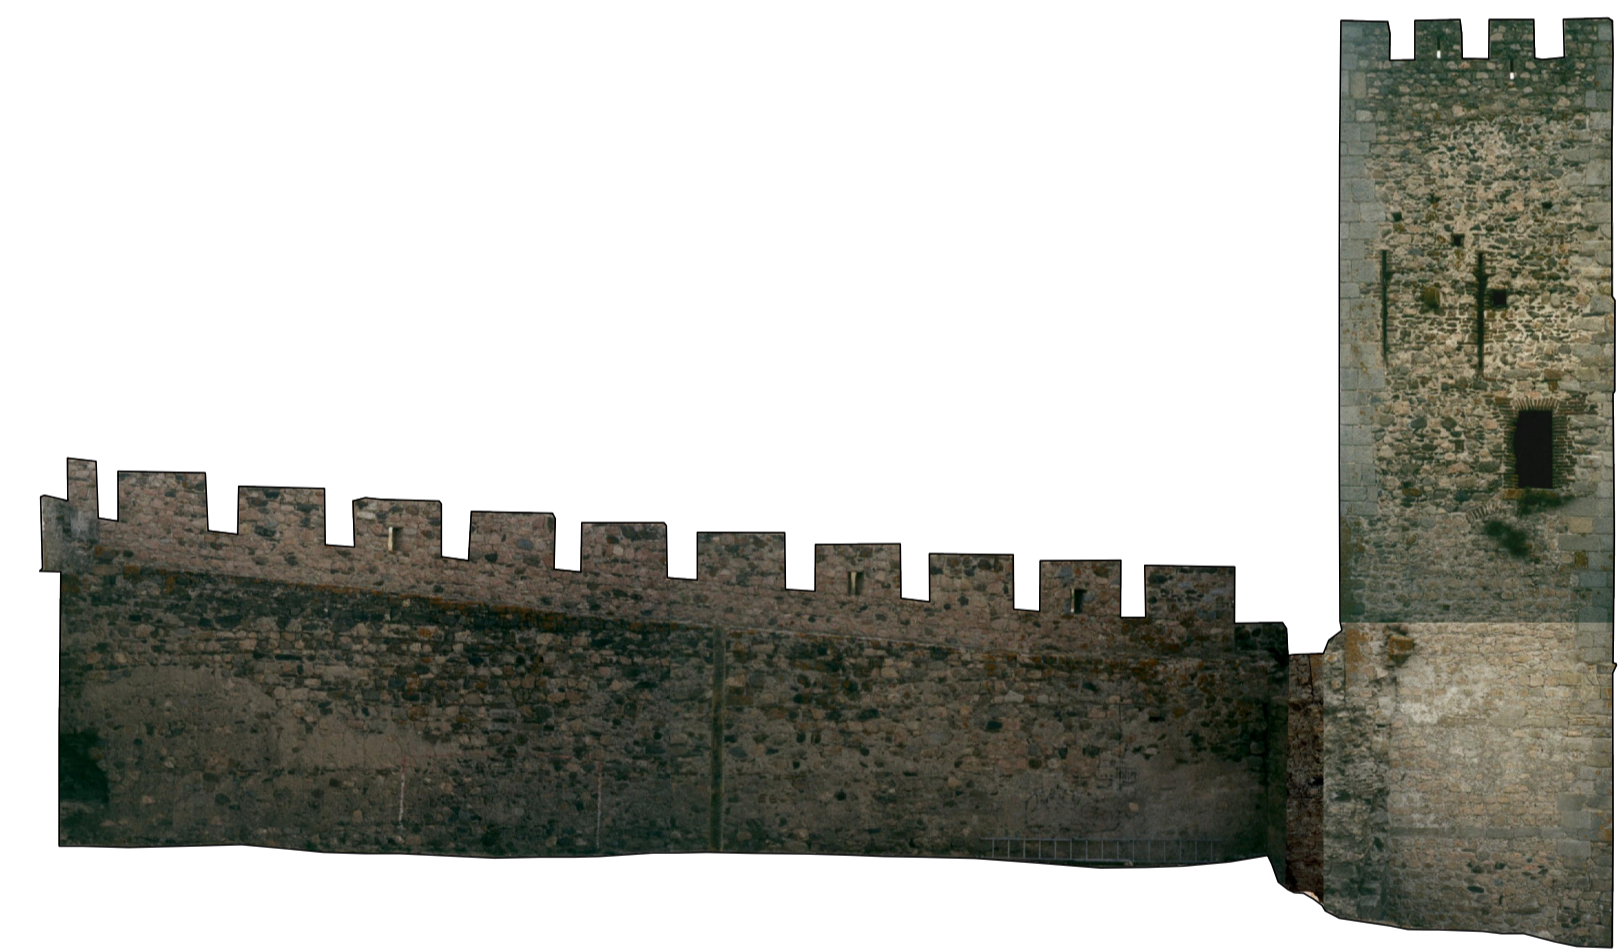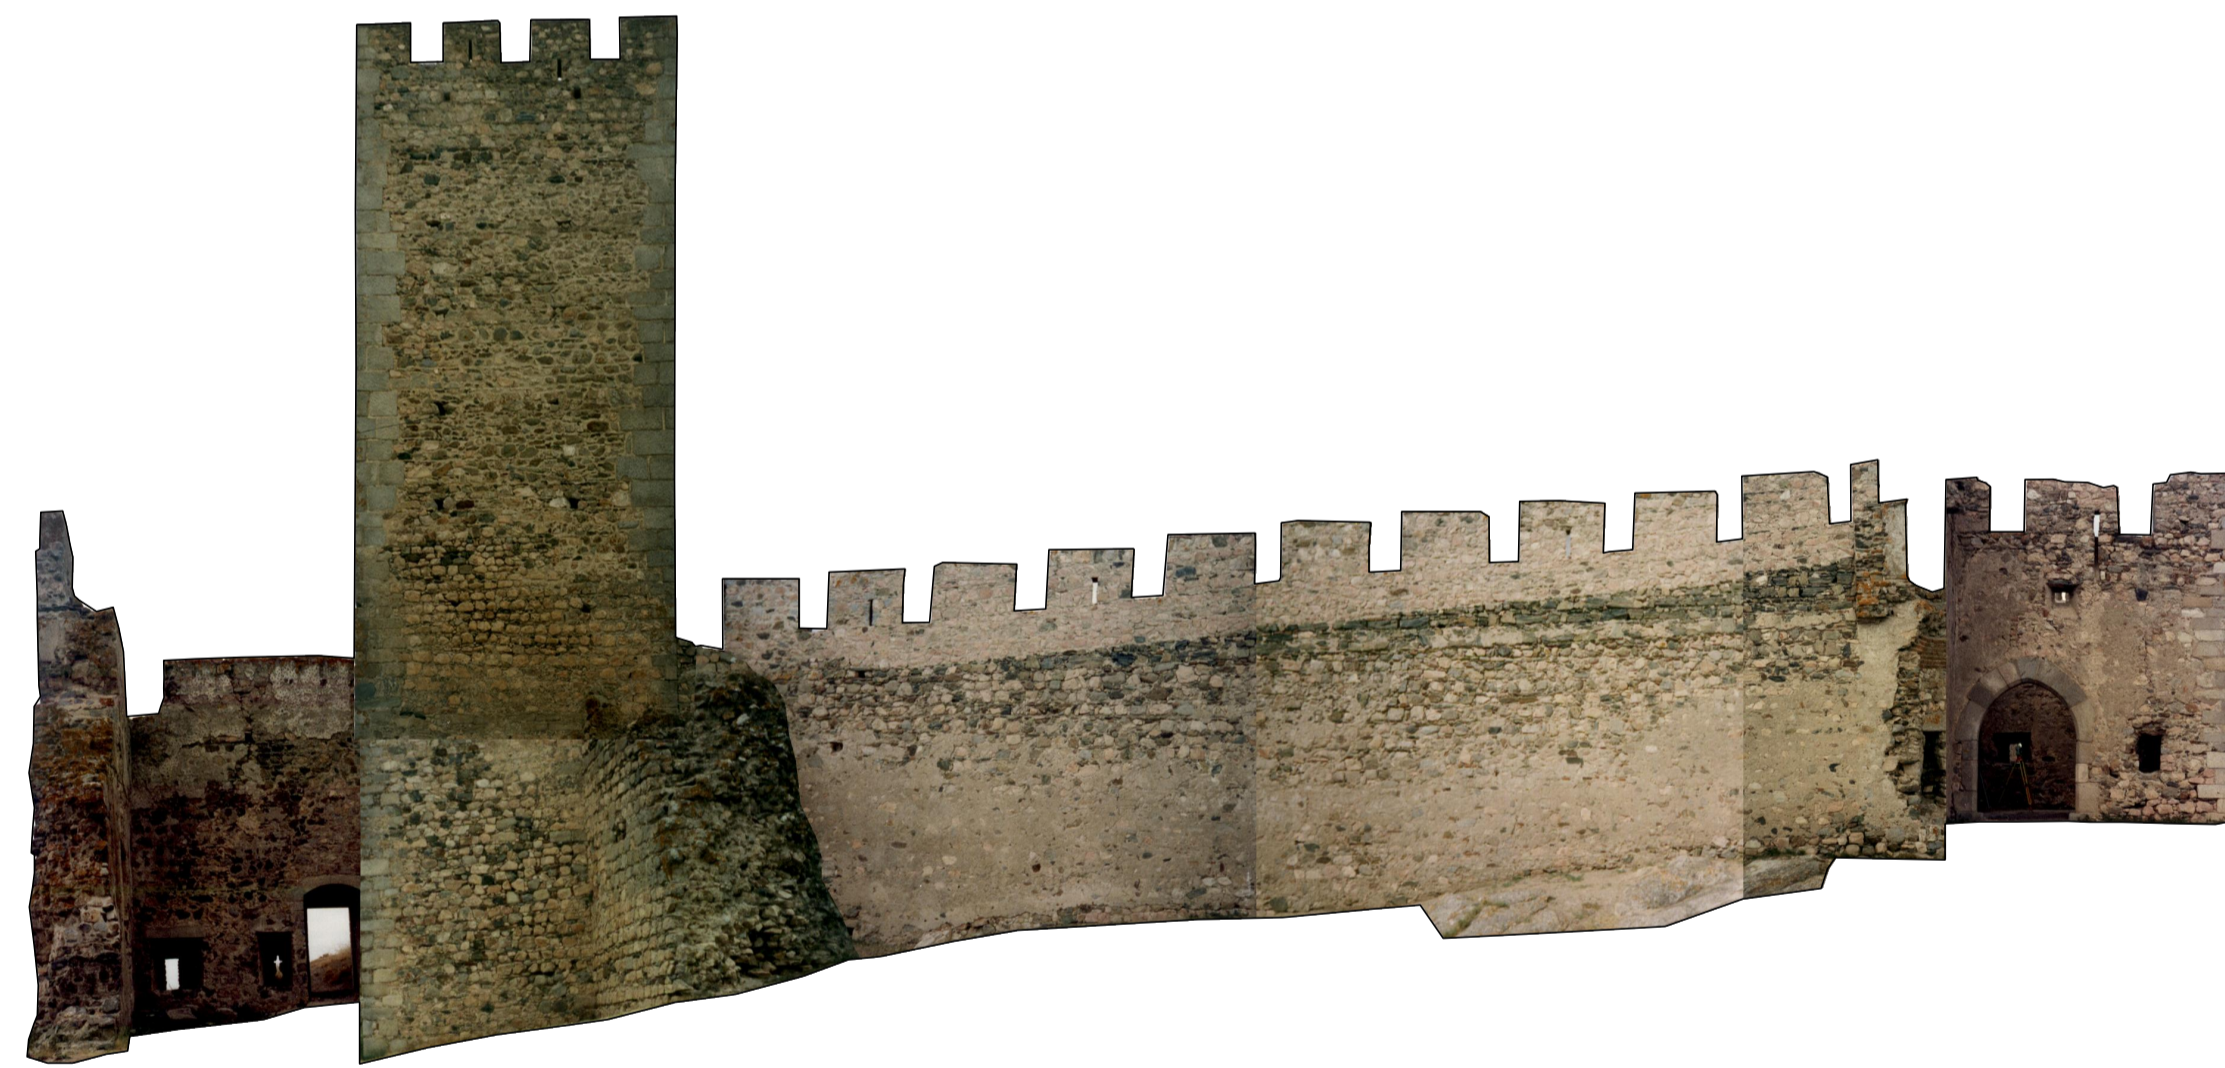

ESCALA GRÁFICA 1/150

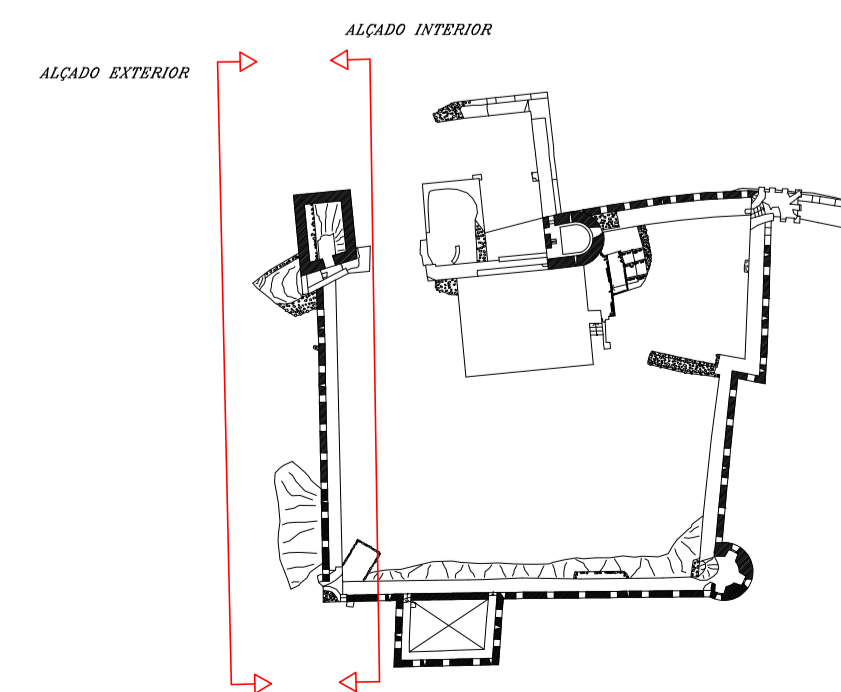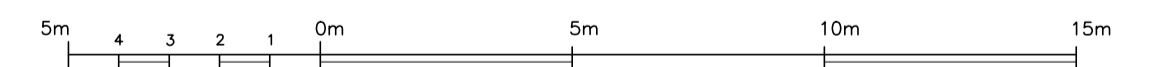

Levantamentos
Arquitectónicos
Alberto
Martínez Rubio
Avenida Reyes Católicos nº35 3ªA
06800 MÉRIDA (Badajoz)
Espanha
Tel. 00 34 609 53 51 79



CASTELO DE ARRAIOLOS
LEVANTAMENTO


DESENHO:
Alçado Este

FECHA: Setembro -00
http://www.teleline.es/personal/lev_orq

Nº : 7

ESCALA:
1:150


85

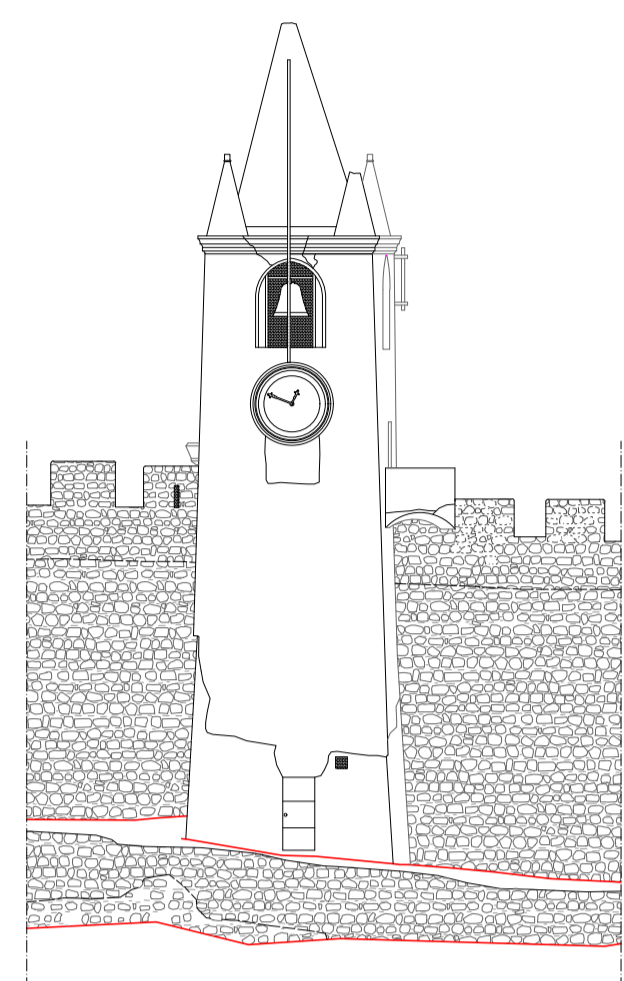


Alçado Este

Alçado Oeste

85

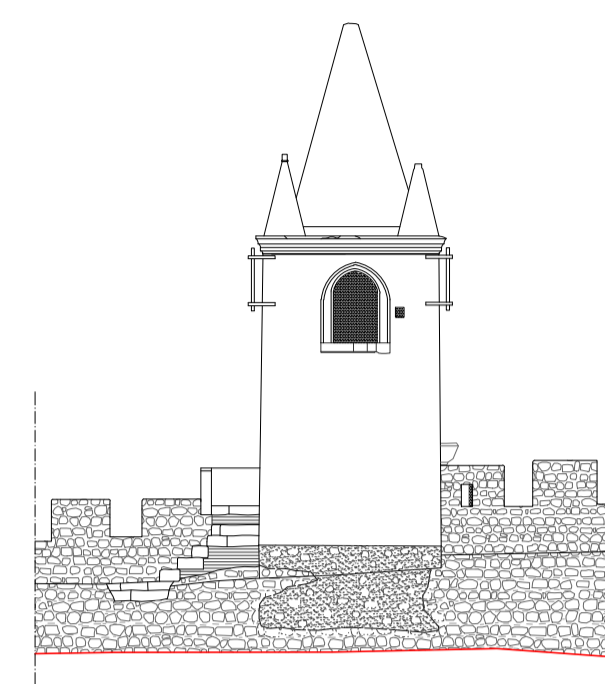


85

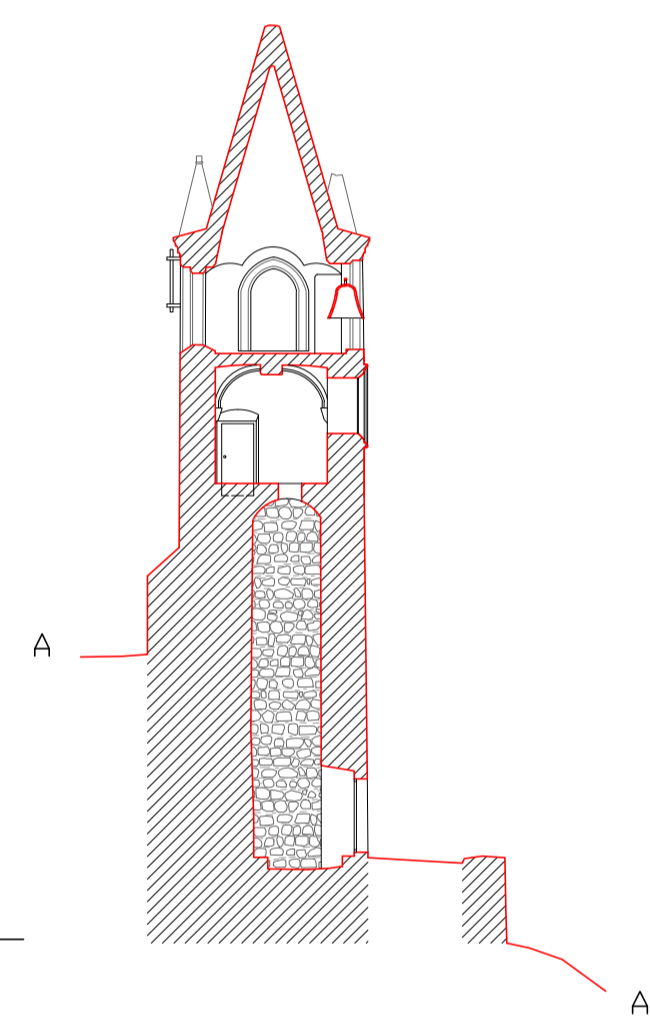


Corte

85

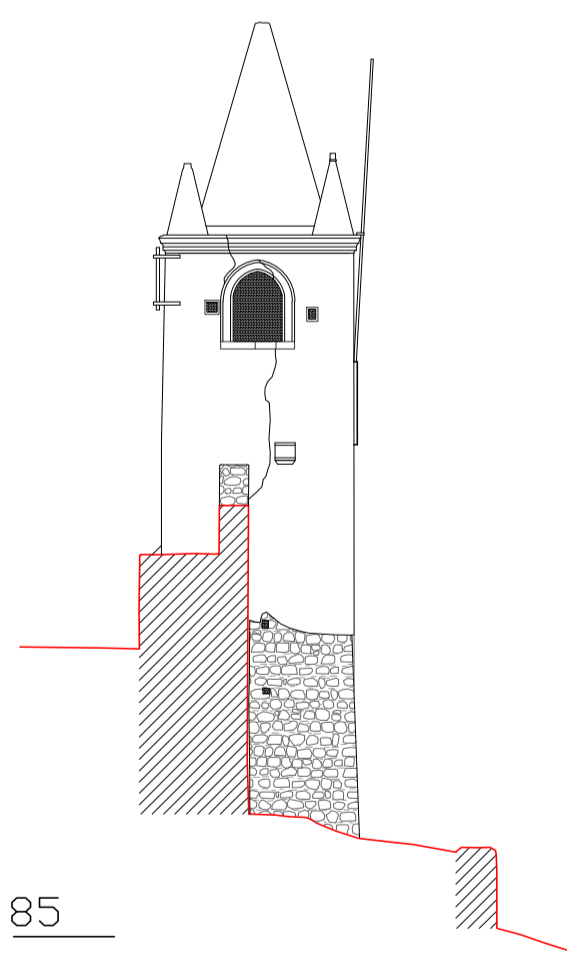


Alçado Sul

85

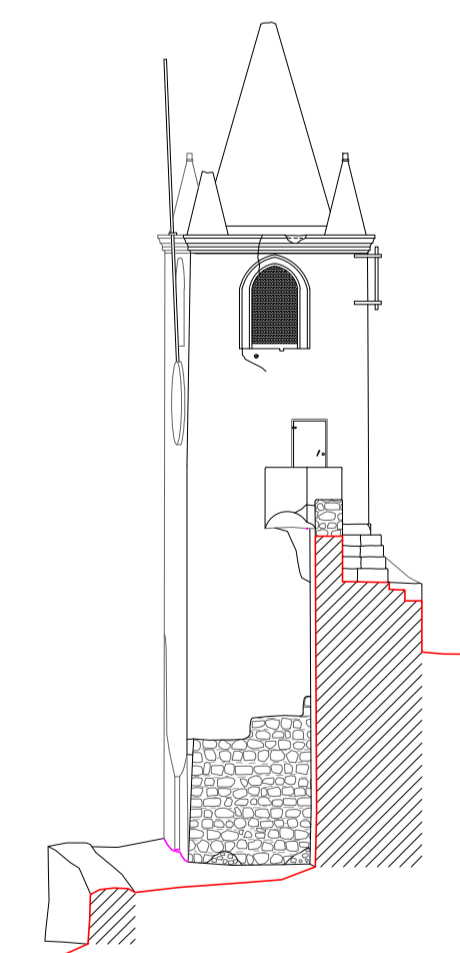

Alçado Norte

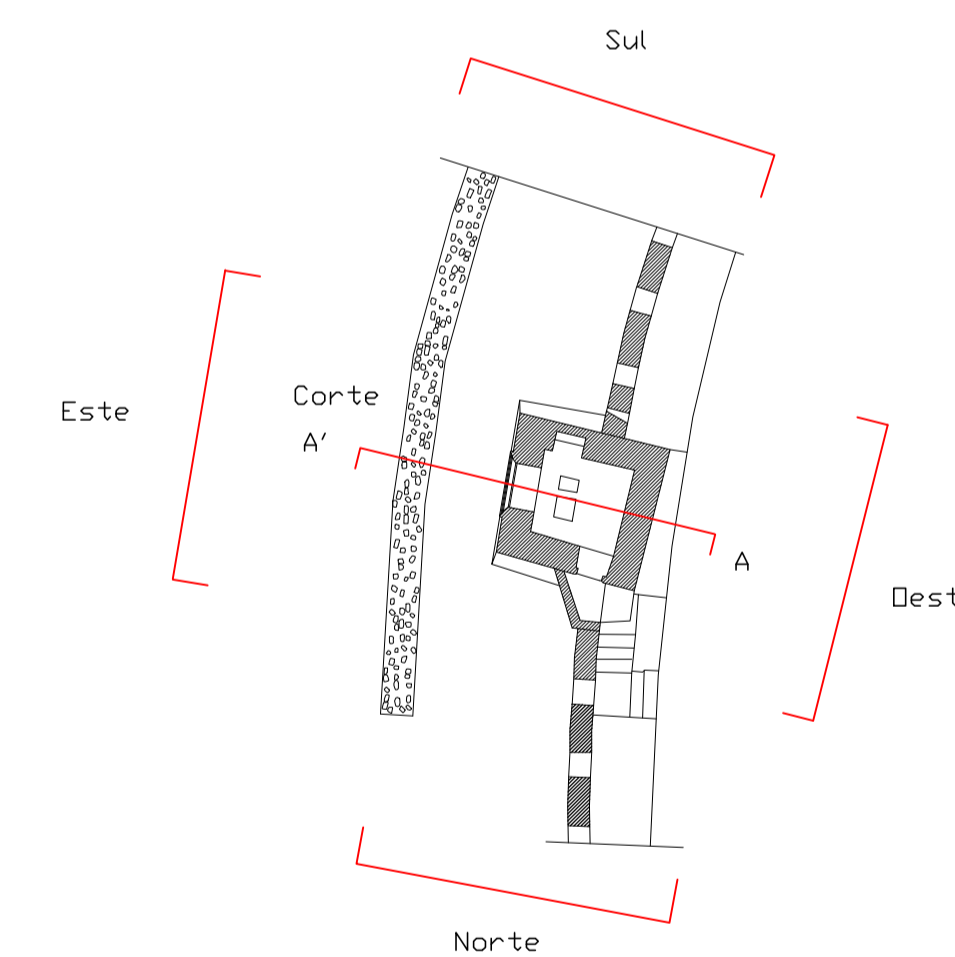

ESCALA GRÁFICA 1/150



Levantamentos
Arquitectónicos
Alberto
Martínez Rubio

Avenida Reyes Católicos nº35 3ªA
06800 MÉRIDA (Badajoz)
Espanha
Tel. 00 34 609 53 51 79




CASTELO DE ARRAIÓLOS LEVANTAMENTO

DESENHO:
Alçados e Corte Torre do Relógio

FECHA: Setembro -00
http://www.teleline.es/personal/lev_arq


Nº : 8

ESCALA:
1:150

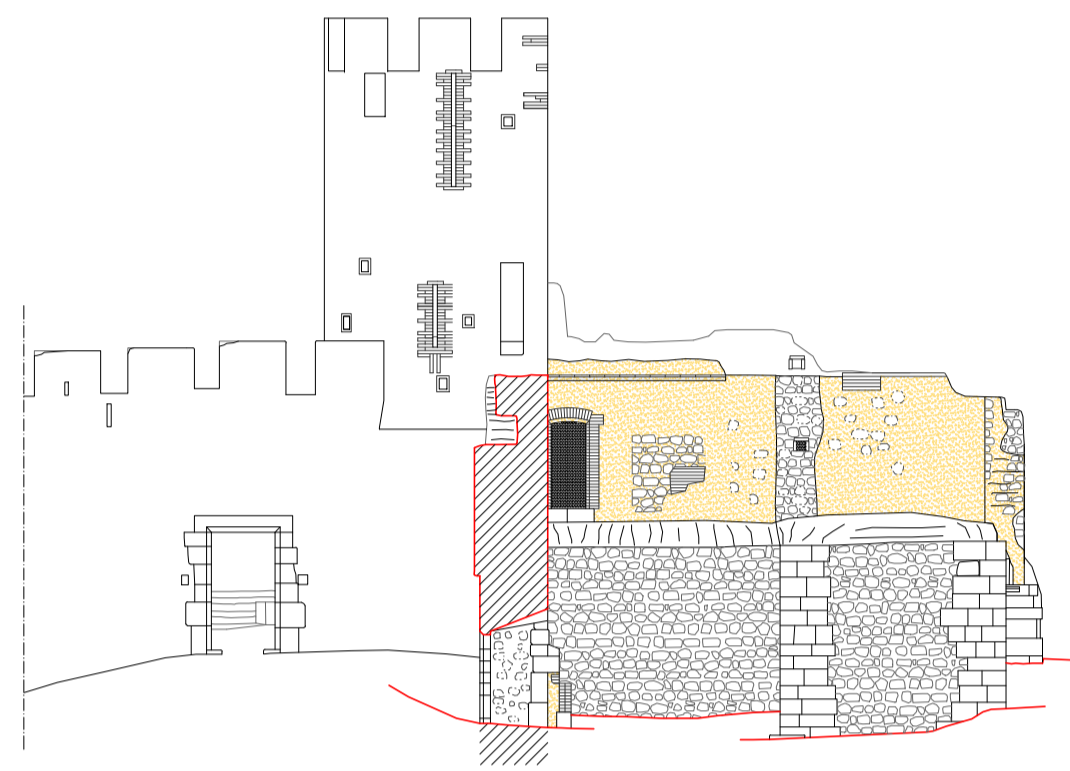


85

CORTE 2

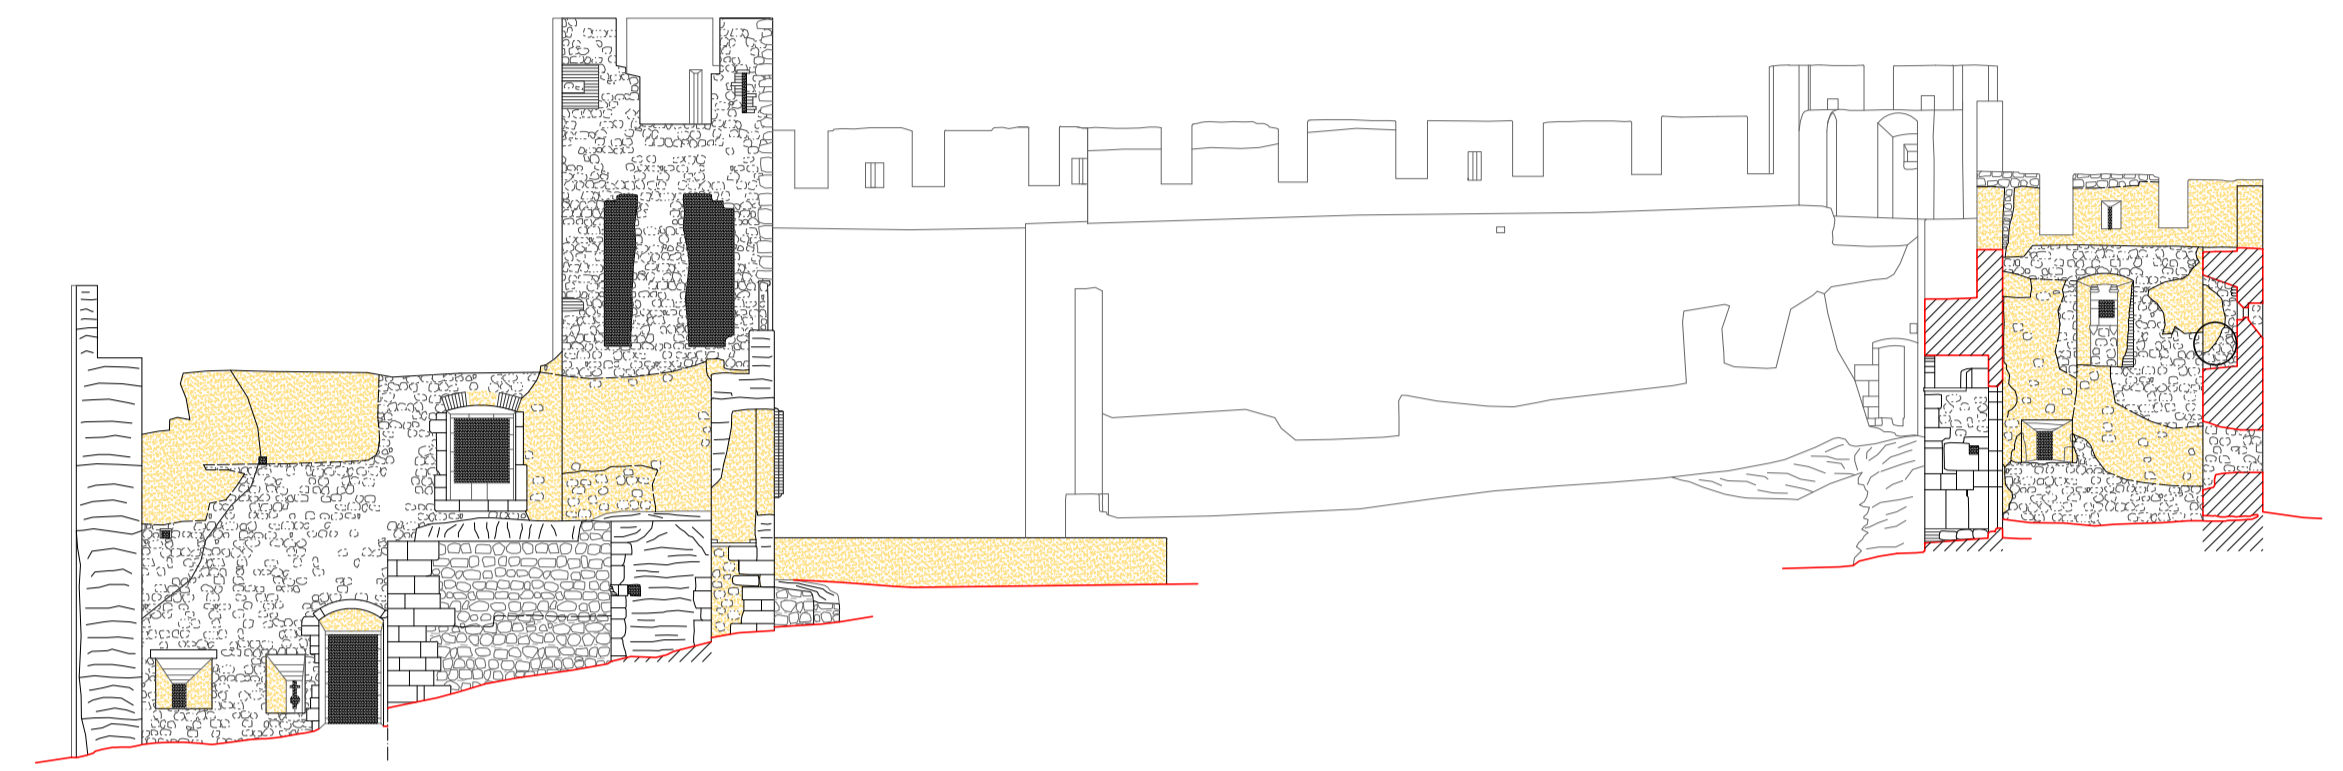


85

CORTE 1

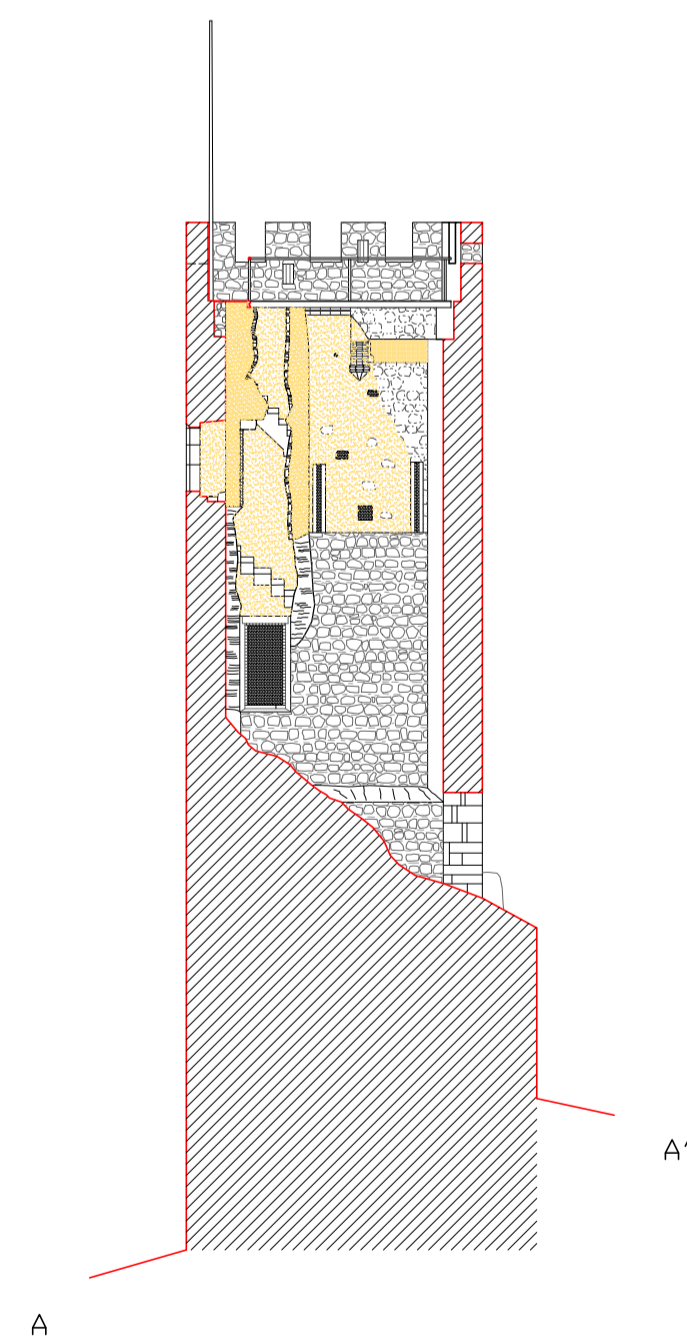


85

CORTES
TORRE DO MENAGEM

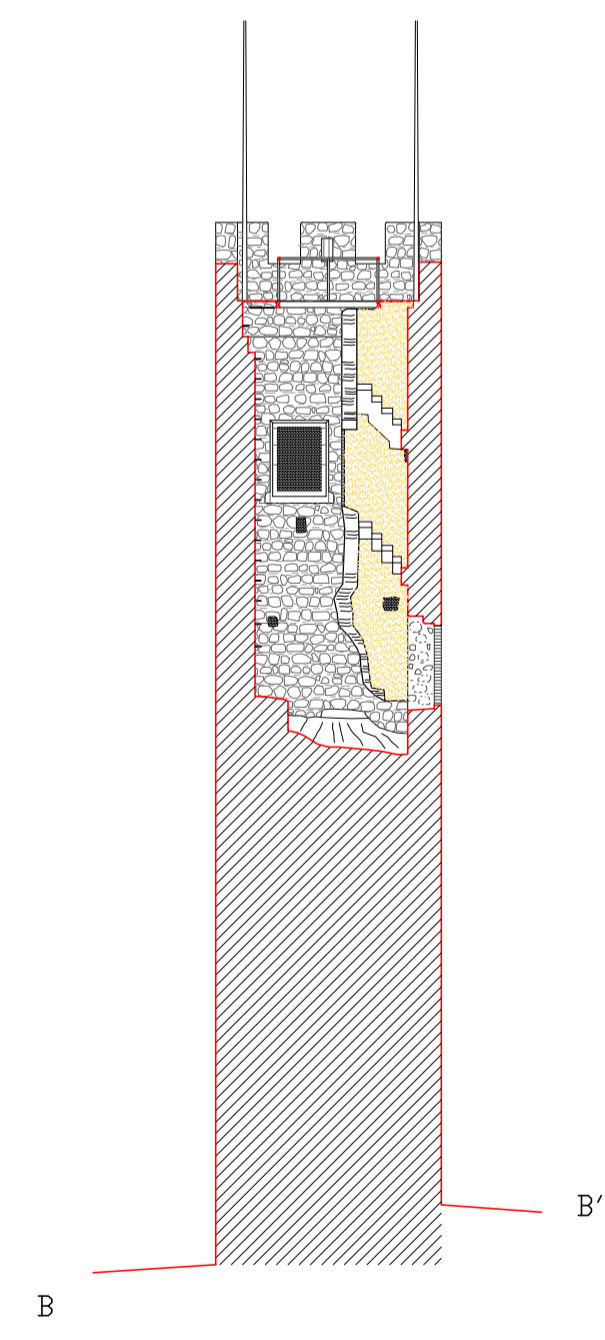

85

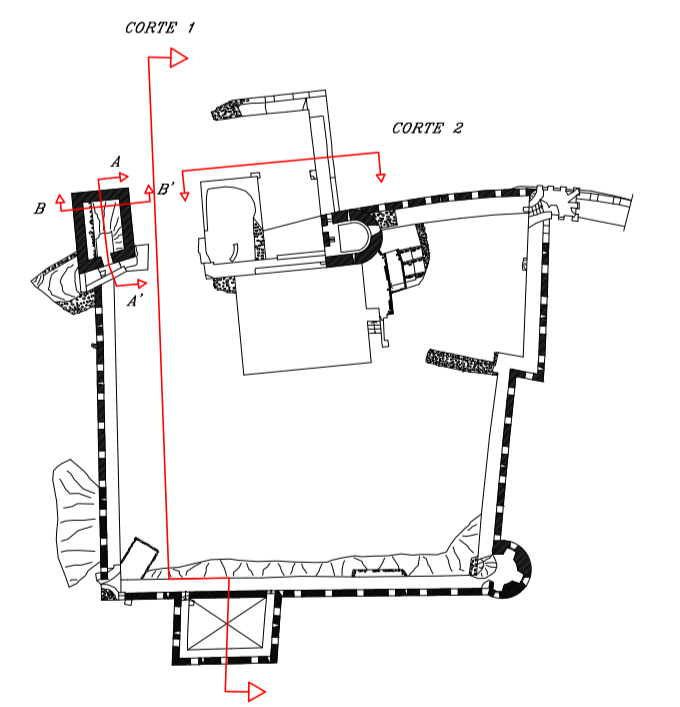

ESCALA GRÁFICA 1/150



| | | |
|---|--|-------------------------|
| Levantamentos Arquitectónicos Alberto Martínez Rubio Avenida Reyes Católicos nº35 3ªA 06800 MÉRIDA (Badajoz) Espanha Tel. 00 34 609 53 51 79 | CASTELO DE ARRAIOLOS LEVANTAMENTO | |
| | DESENHO: Cortes | Nº : 9 |
| INSTITUTO PORTUGUÊS DO PATRIMÓNIO ARQUITECTÓNICO <small>Associação Nacional de Escas</small> | FECHA: Setembro -00 http://www.teleline.es/personal/lev_orq | ESCALA: 1:150 |