



PLANTA BAIXA
escala 1:100

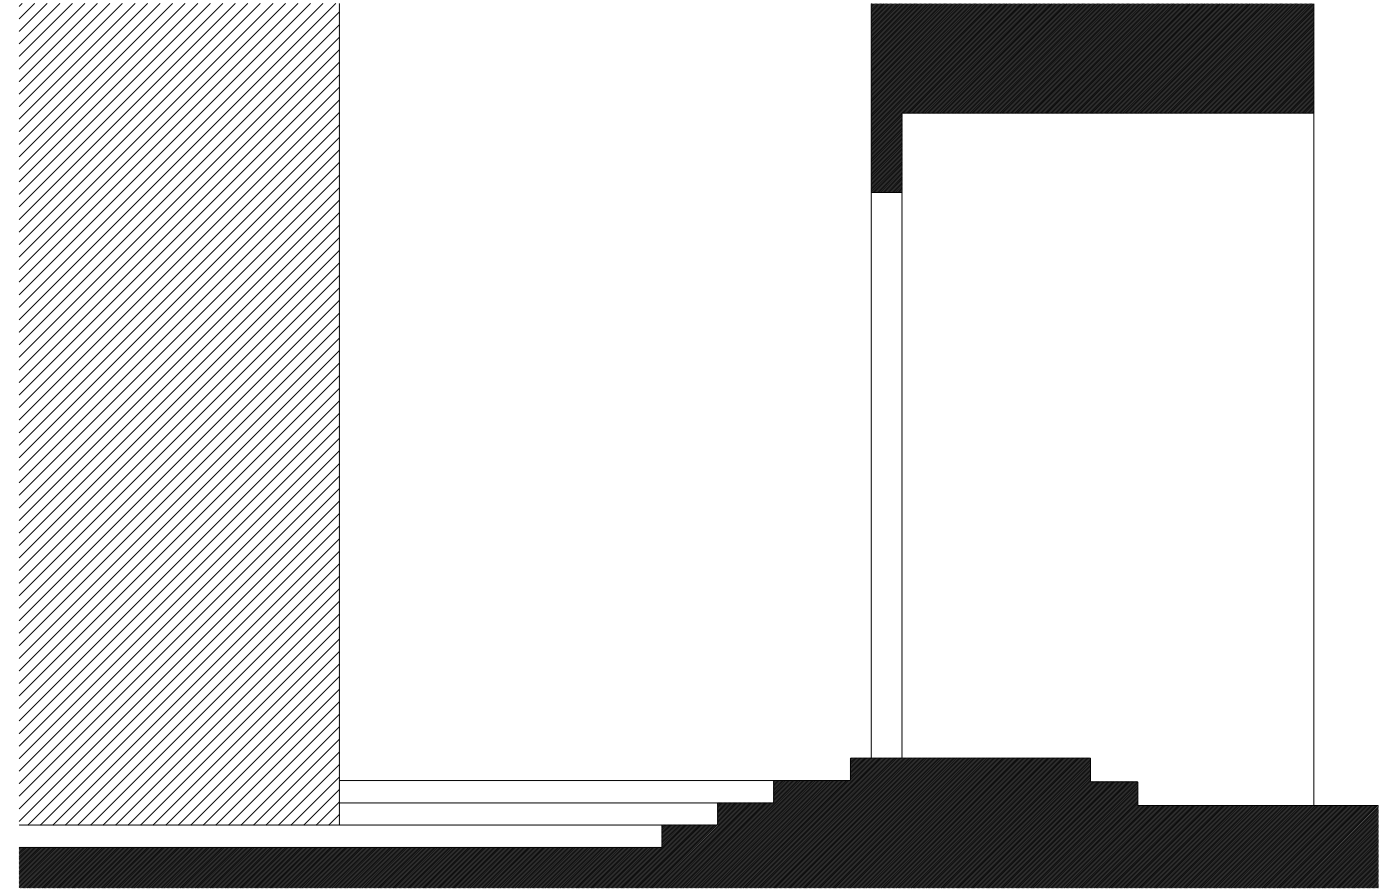

CORTE
escala 1:20

DIRECCAO GERAL DOS EDIFICIOS E MONUMENTOS NACIONAIS			
DIRECCAO REGIONAL DOS EDIFICIOS E MONUMENTOS DO NORTE			
Projeto	IGREJA DE N. S. DE OLIVEIRA / IGREJA DA COLZOLADA de GUIMARÃES	030834007	
Unidade	BRAGA - GUIMARÃES	184	
Intervenção	LEVANTAMENTO PARCIAL DO EXISTENTE	2001 AGOSTO	
Plano	PLANTA TERRE E CORTE P/ PORTA LATERAL	1:100	1:20

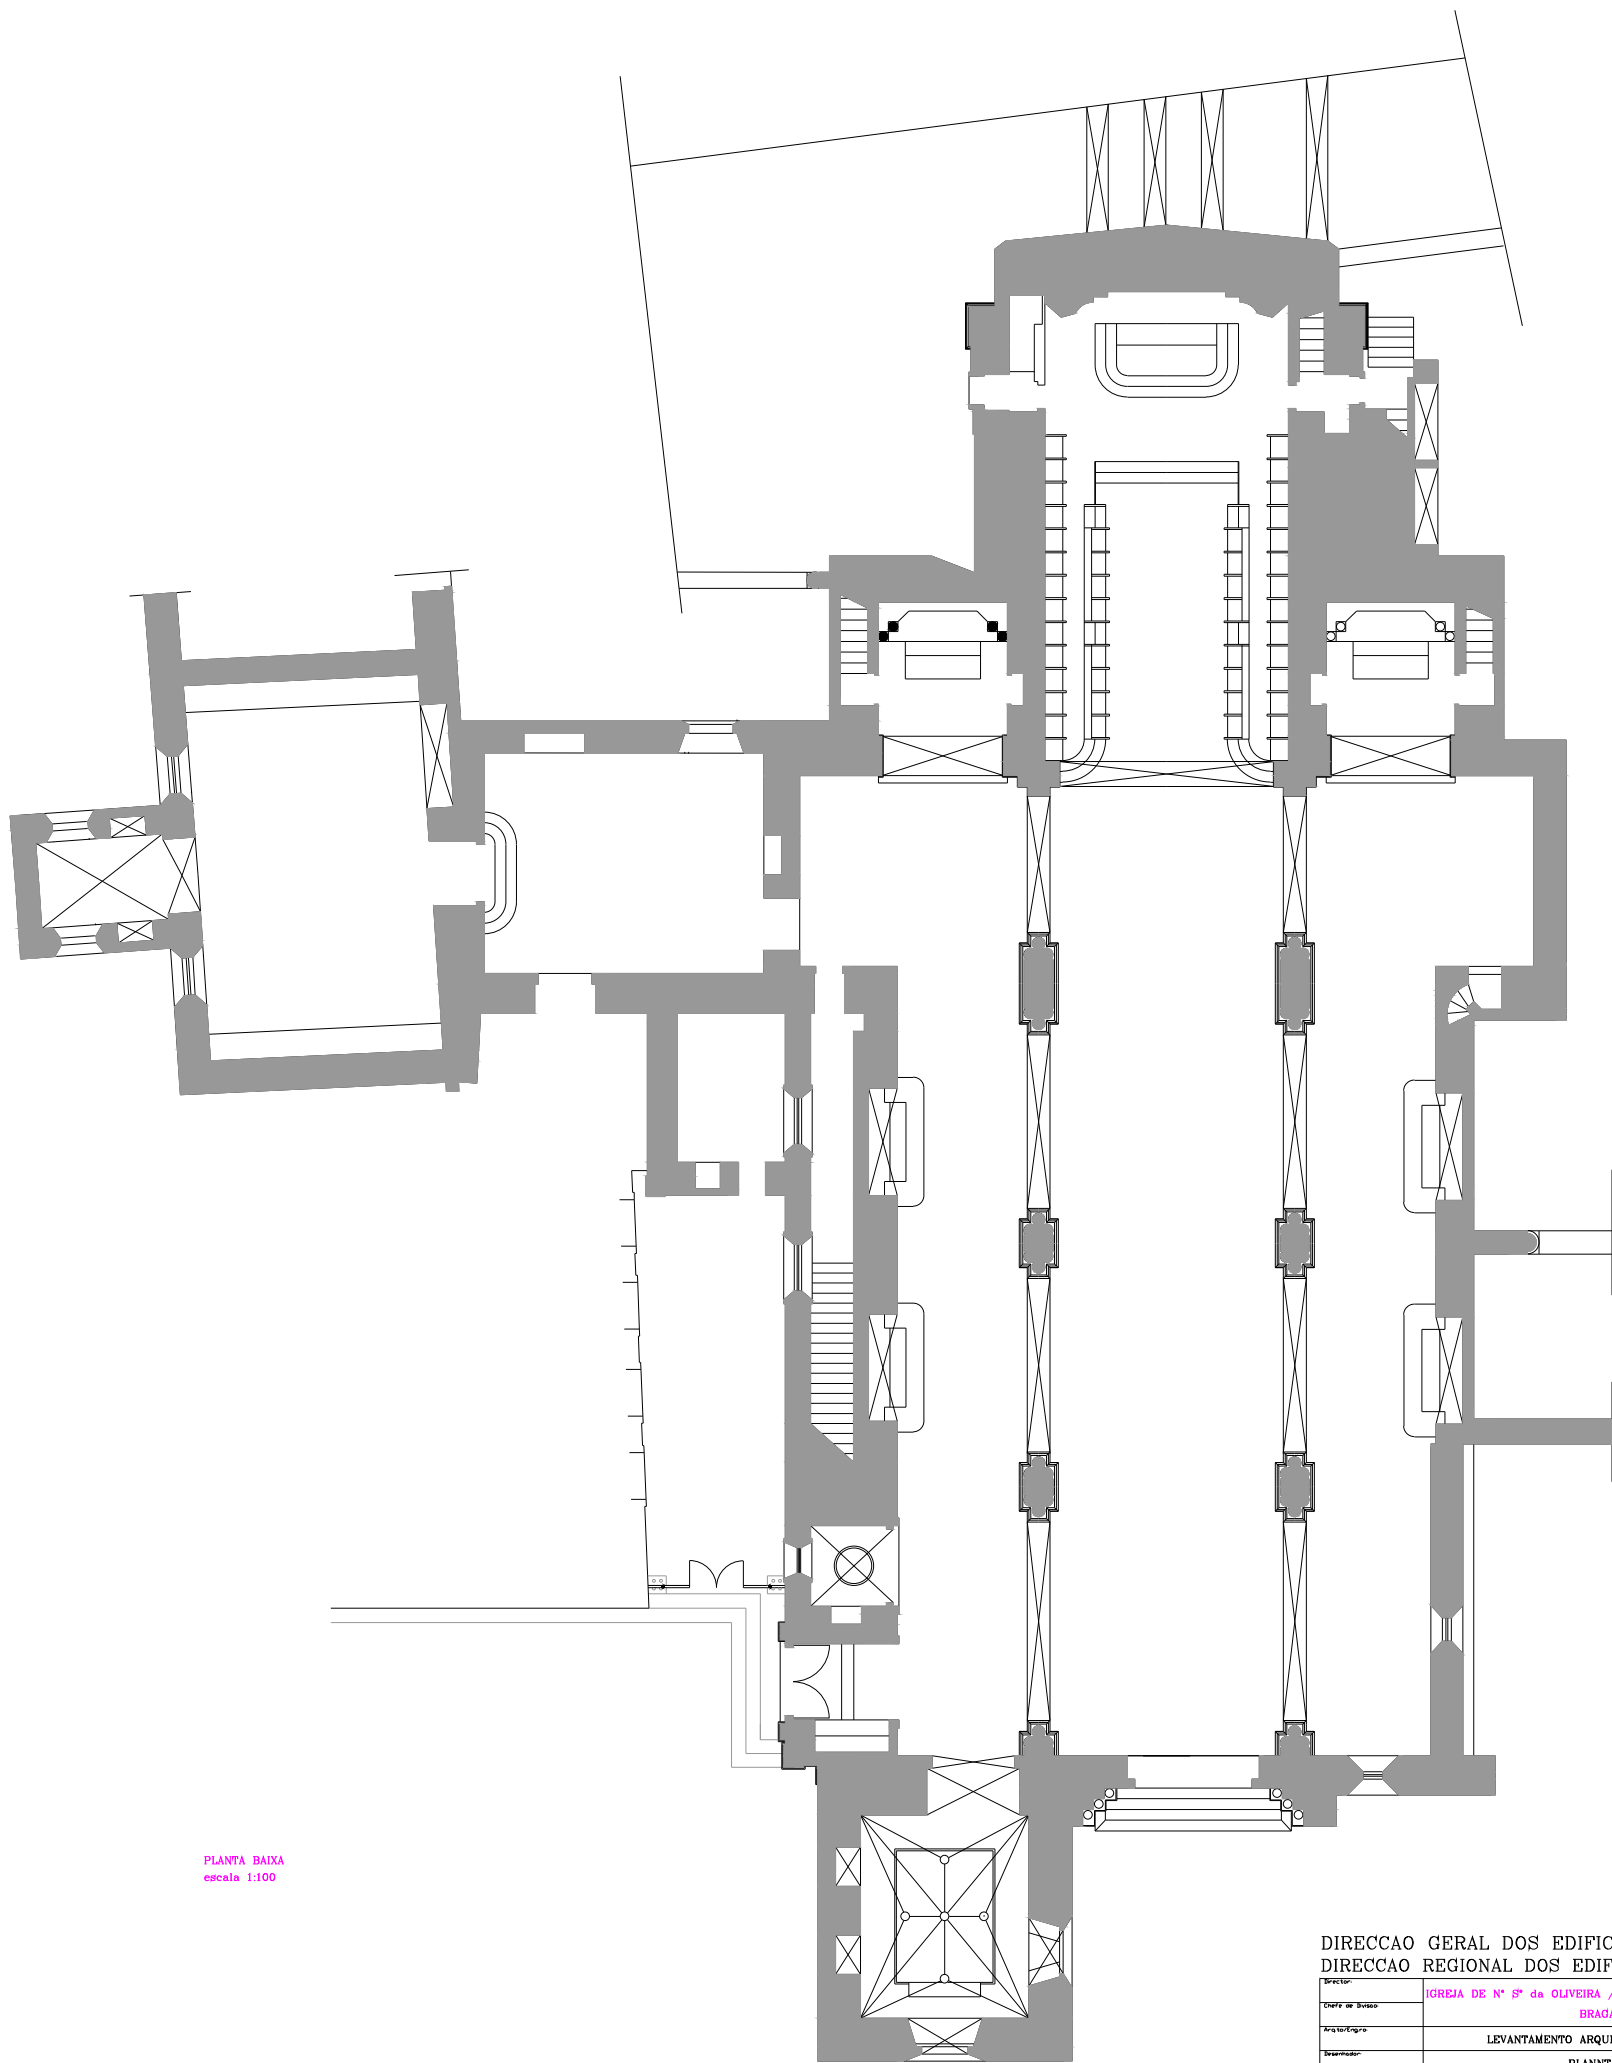

PLANTA BAIXA
escala 1:100

DIRECCAO GERAL DOS EDIFICIOS E MONUMENTOS NACIONAIS			
DIRECCAO REGIONAL DOS EDIFICIOS E MONUMENTOS DO NORTE			
Director:	IGREJA DE N.ª S.ª da OLIVEIRA / IGREJA DA COLEGIADA de GUIMARÃES	N.º de processo:	0308340007
Chefe de Serviço:	BRAGA - GUIMARÃES	N.º de plano:	124
Projectante:	LEVANTAMENTO ARQUITECTÓNICO DO EXISTENTE	Data:	2001 AGOSTO
Desenhador:	PLANNTA TERREA	Escala:	1:100