


Costa 409


40-1177A

Arq. Arqueológica de Fátima


13.02.09

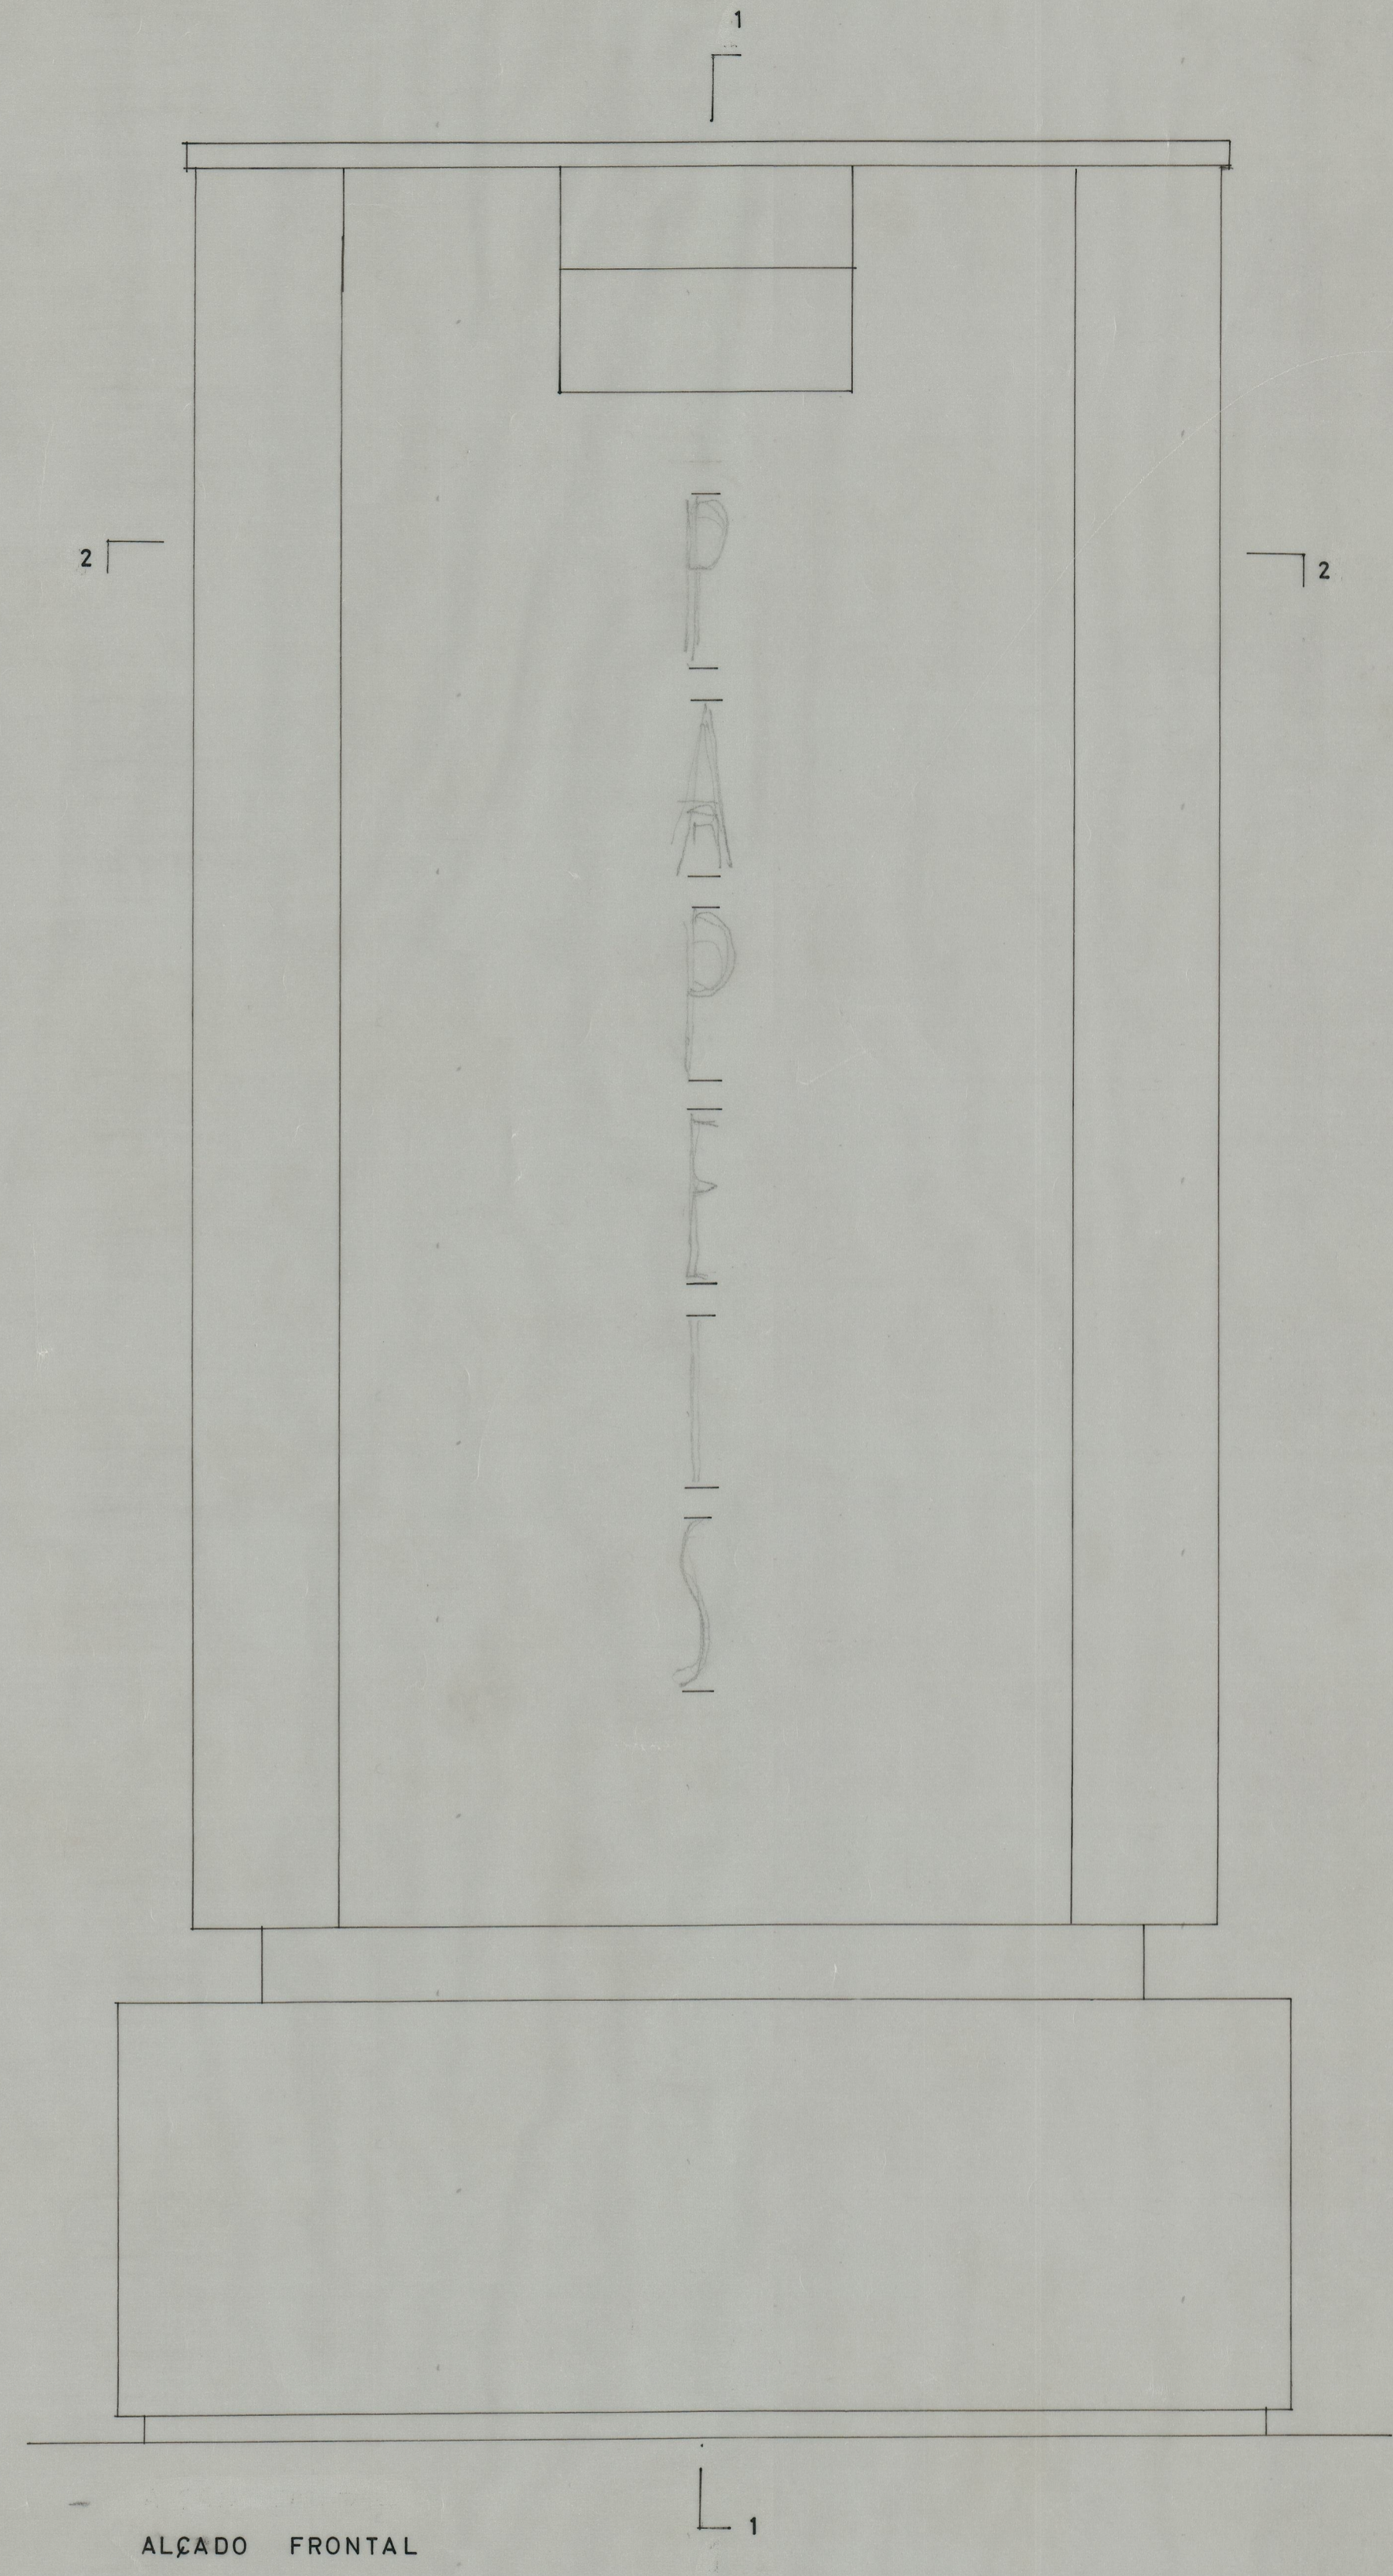


ALÇADO FRONTAL

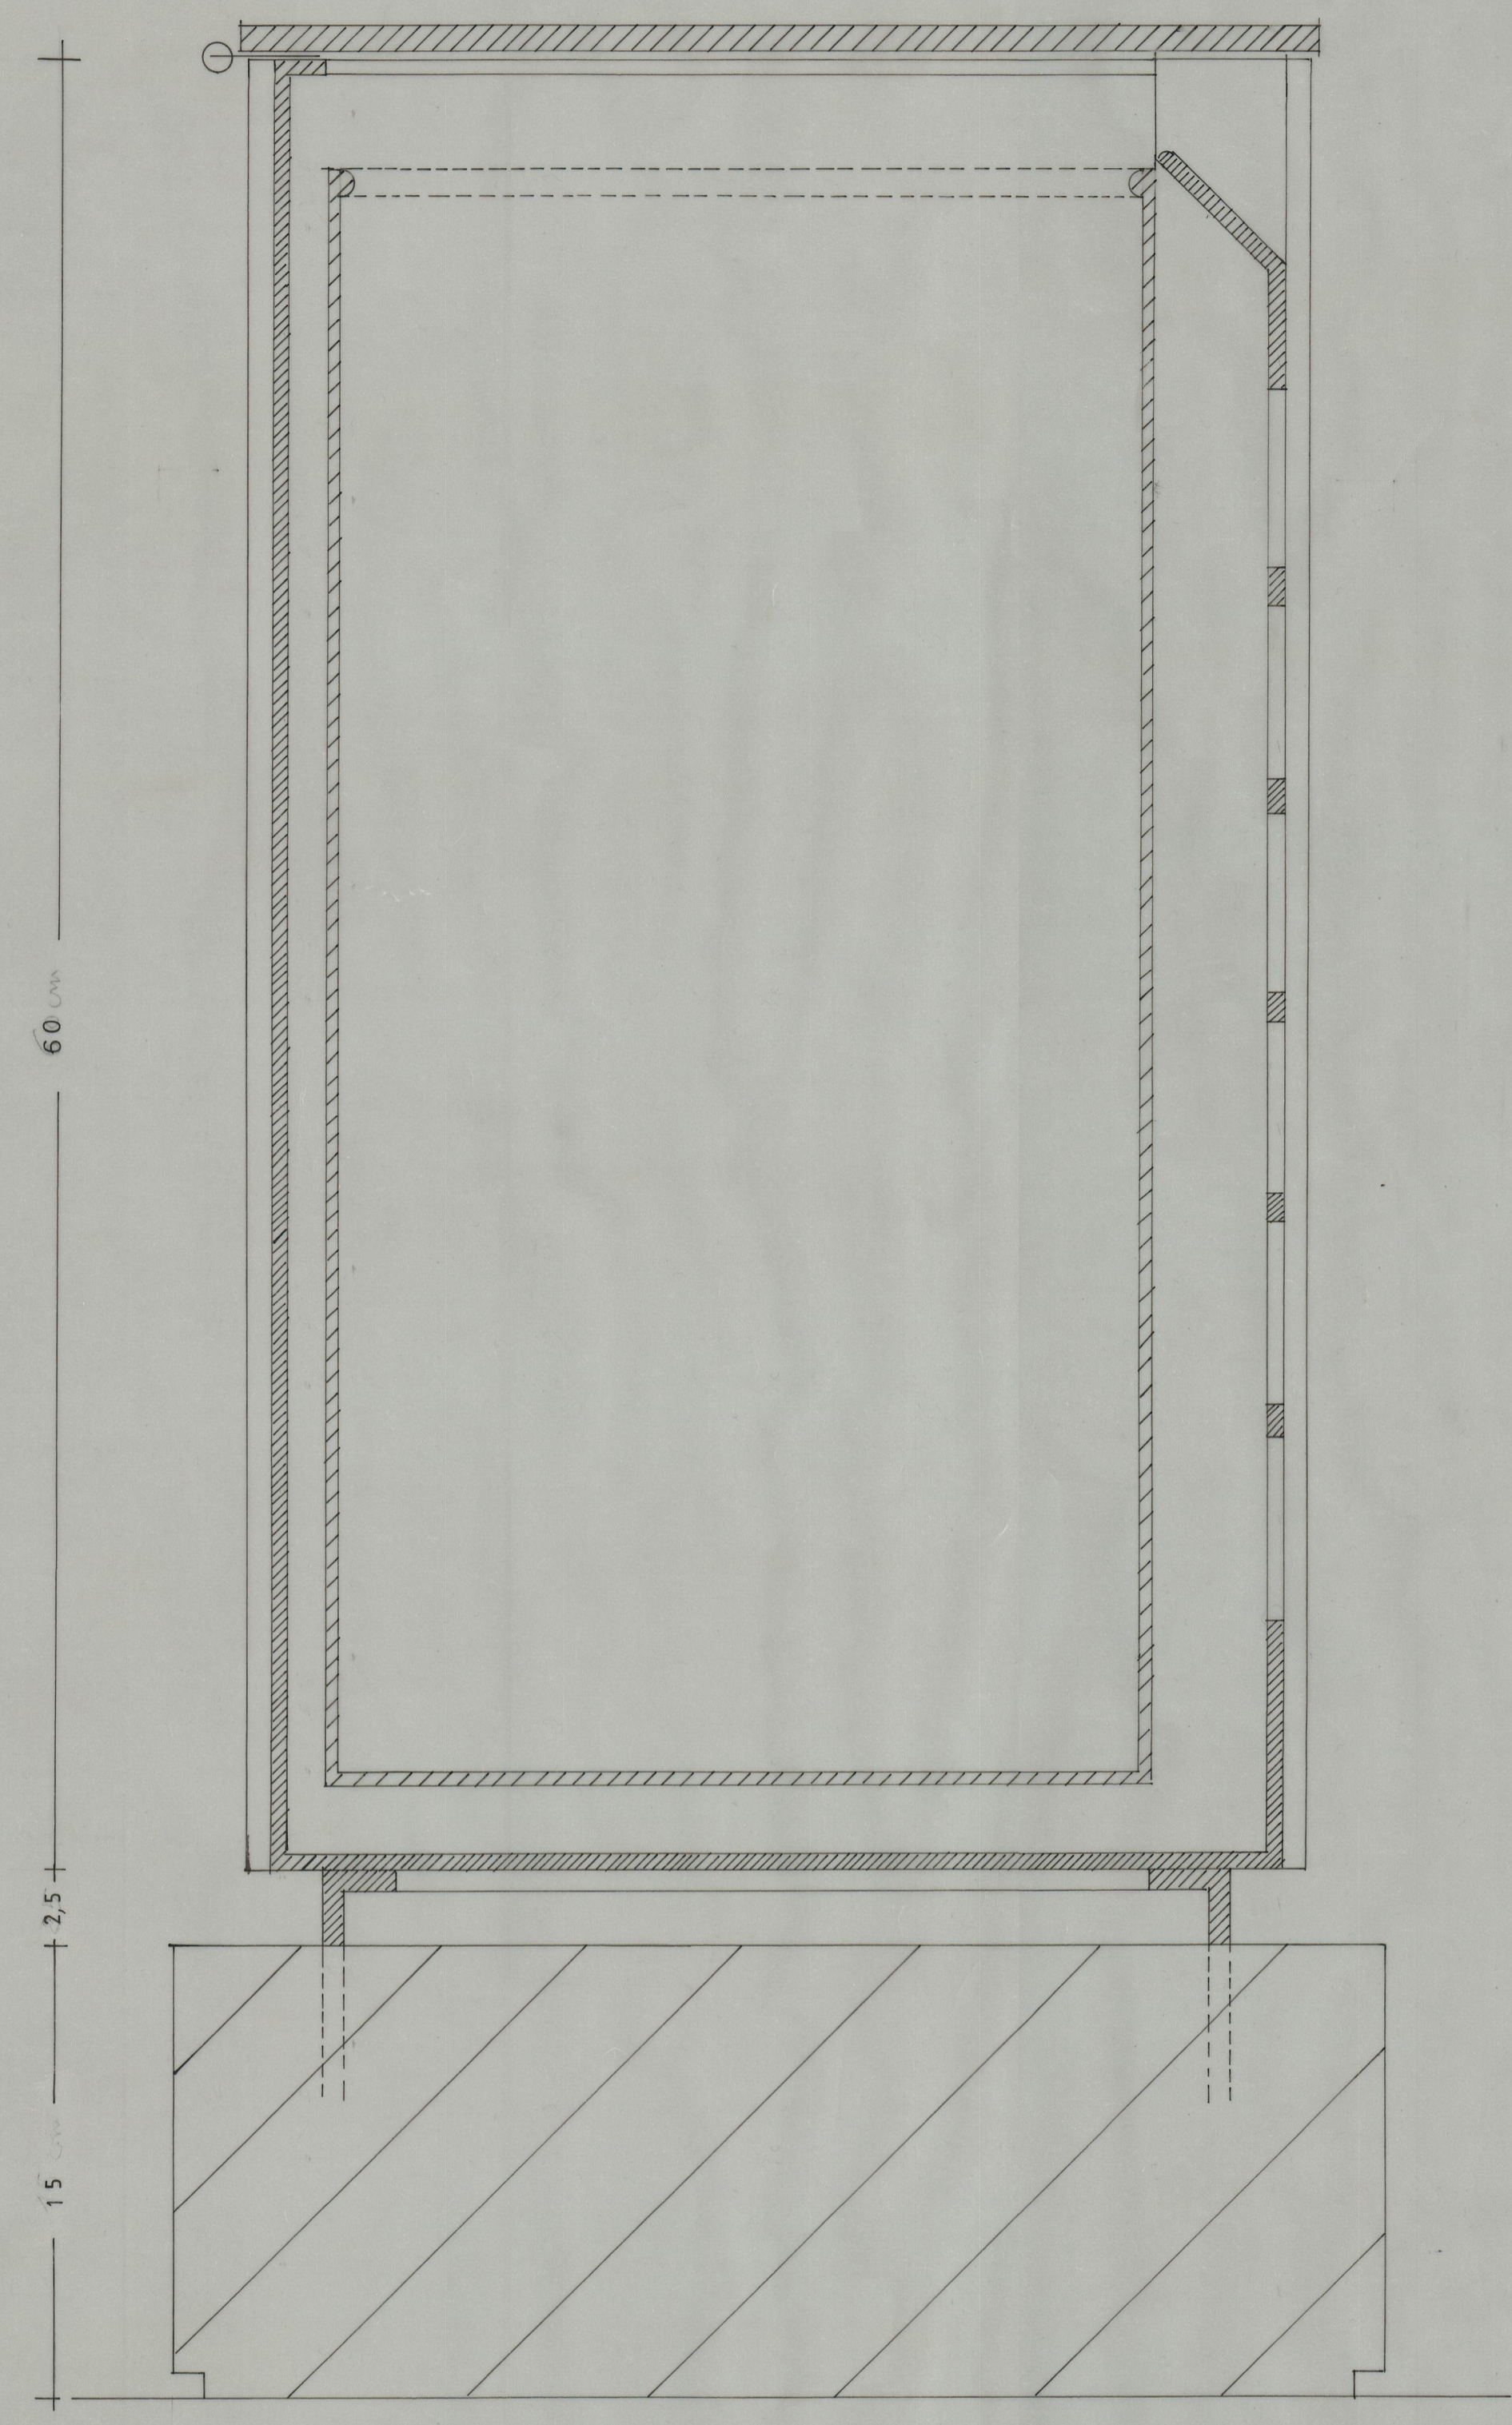

CORTE 1-1

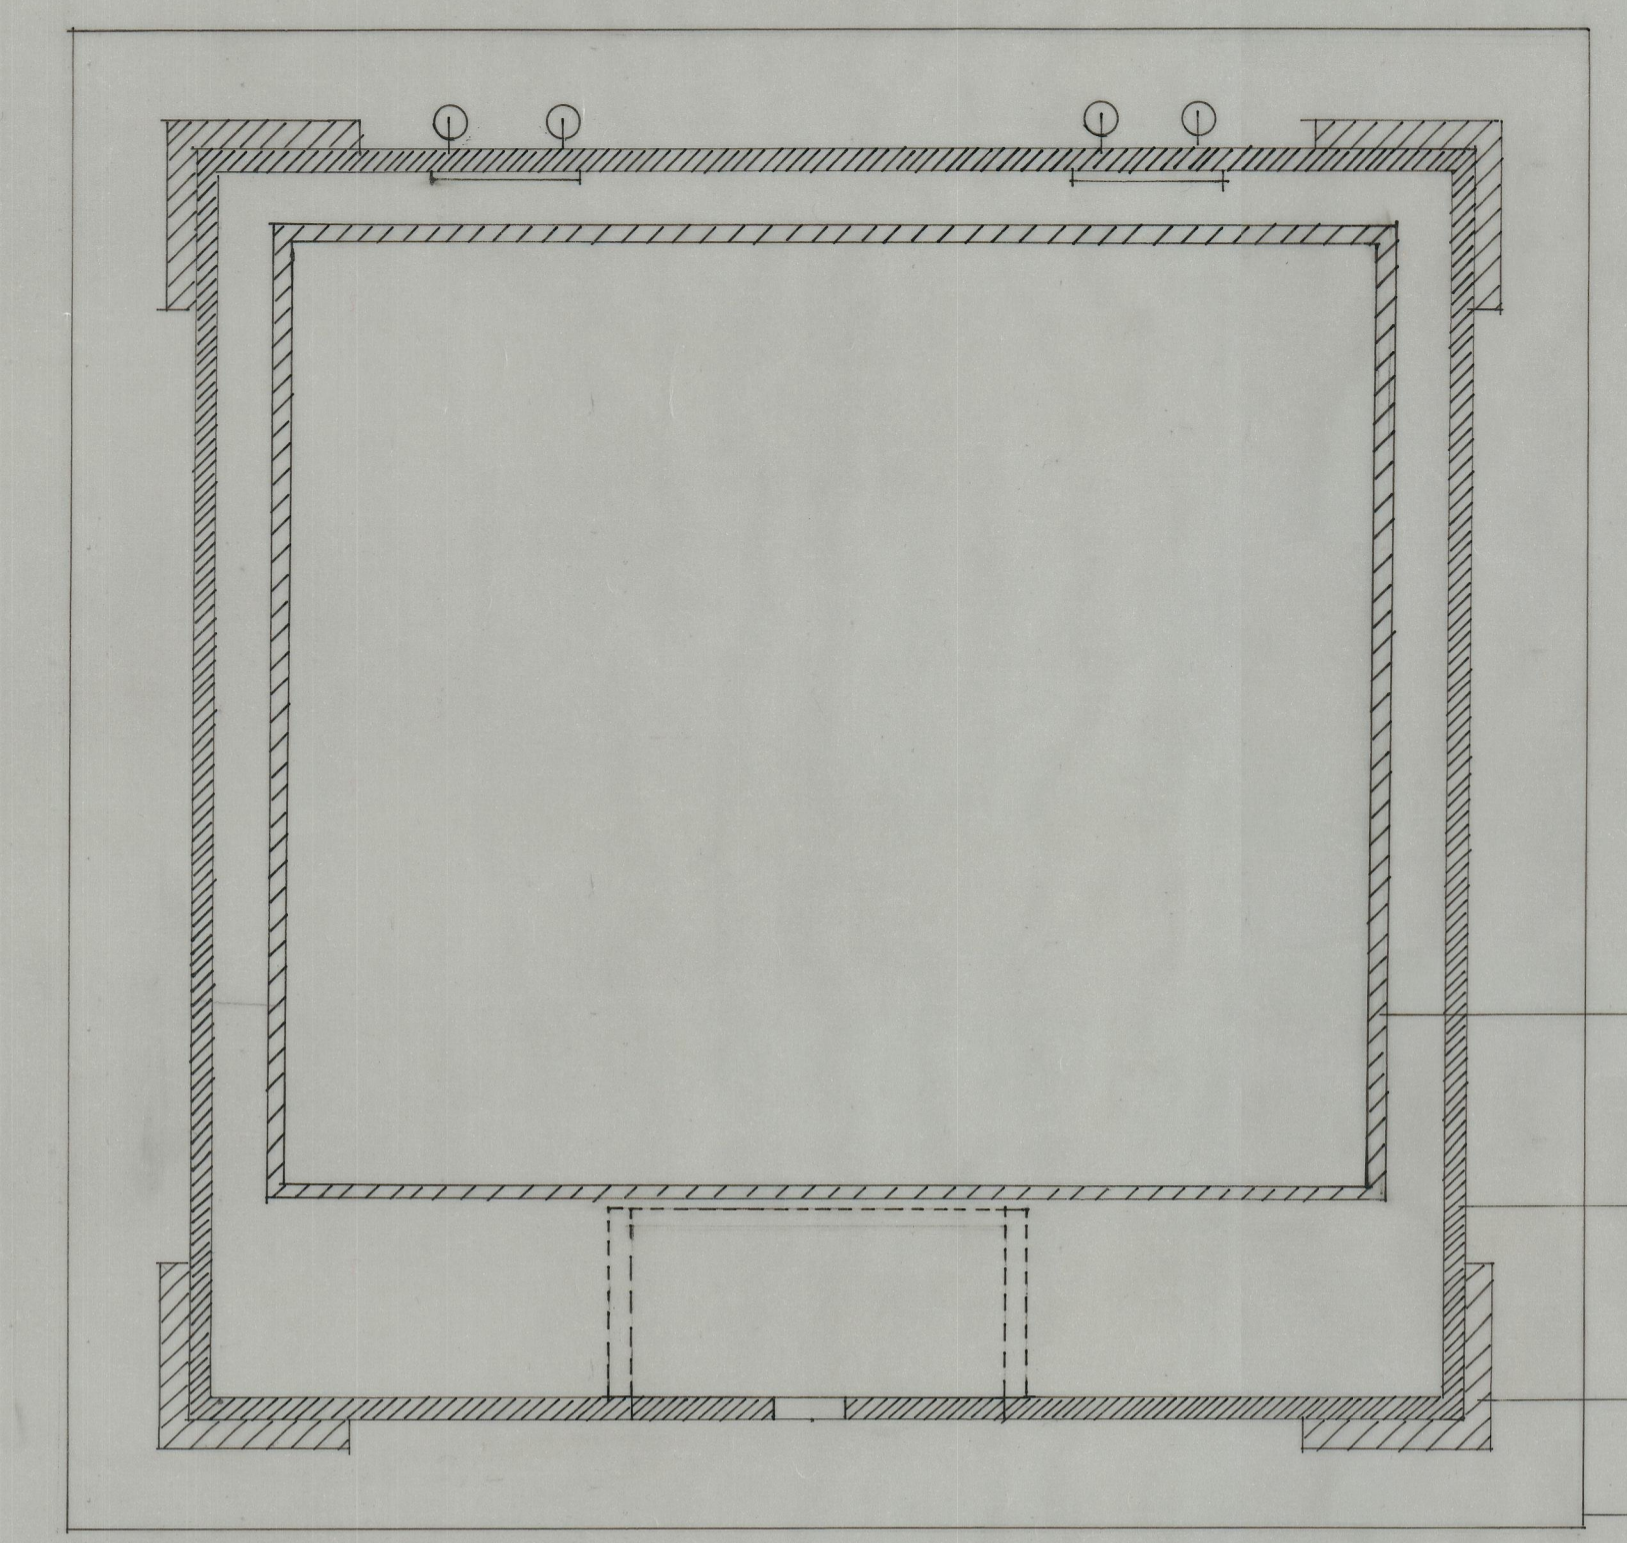

PLANTA BAIXA 2 / 2

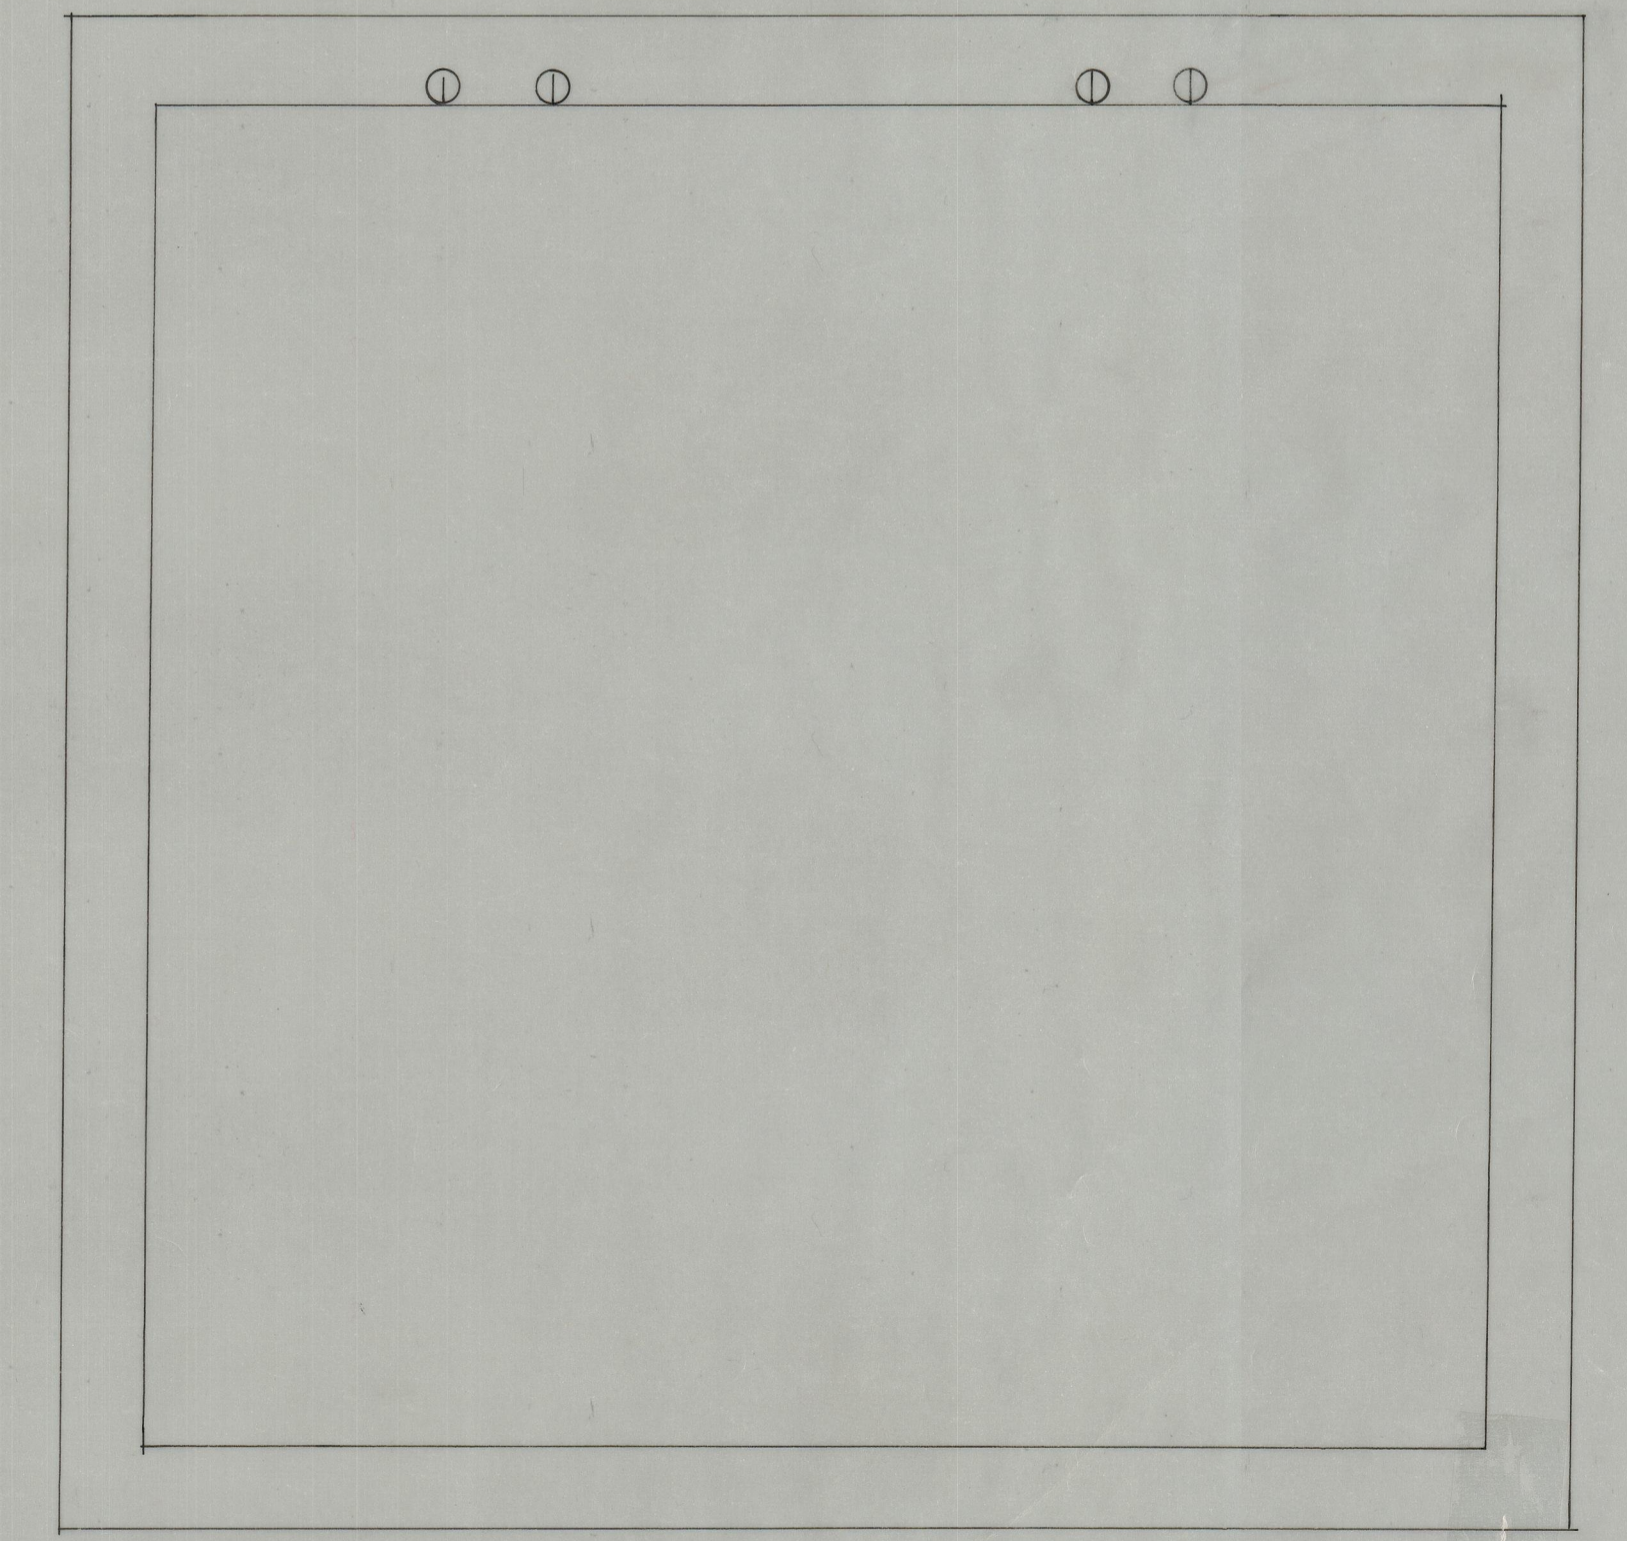

PLANTA ALTA

DOBRADIÇAS METÁLICAS

BALDE ZINCADO

CHAPA DE FERRO METALIZADO - 3mm

PERFIL DE FERRO METALIZADO E PINTADO - 4mm

PEDRA DE GRANITO PICO FINO

0 ARQ.	IPPC - Instituto Português de Património Cultural	Arquivo nº
DES.	SERVICO REGIONAL DE ARQUEOLOGIA DA ZONA NORTE	Desenho nº 13
		Data
		Subst.
Escala: 1/20	CESTO DE PAPÉIS	