
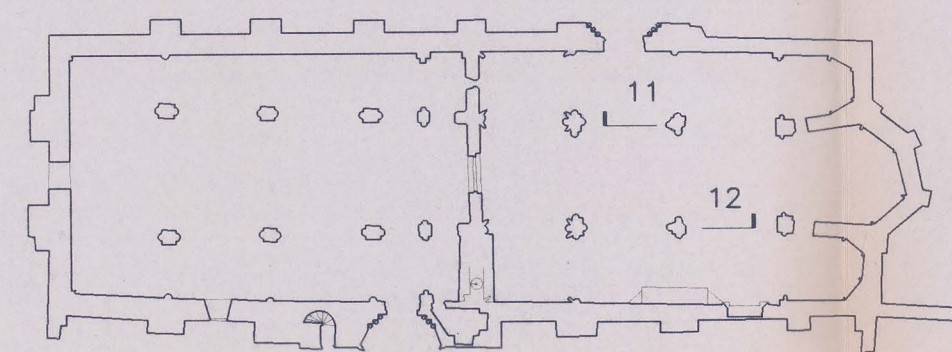
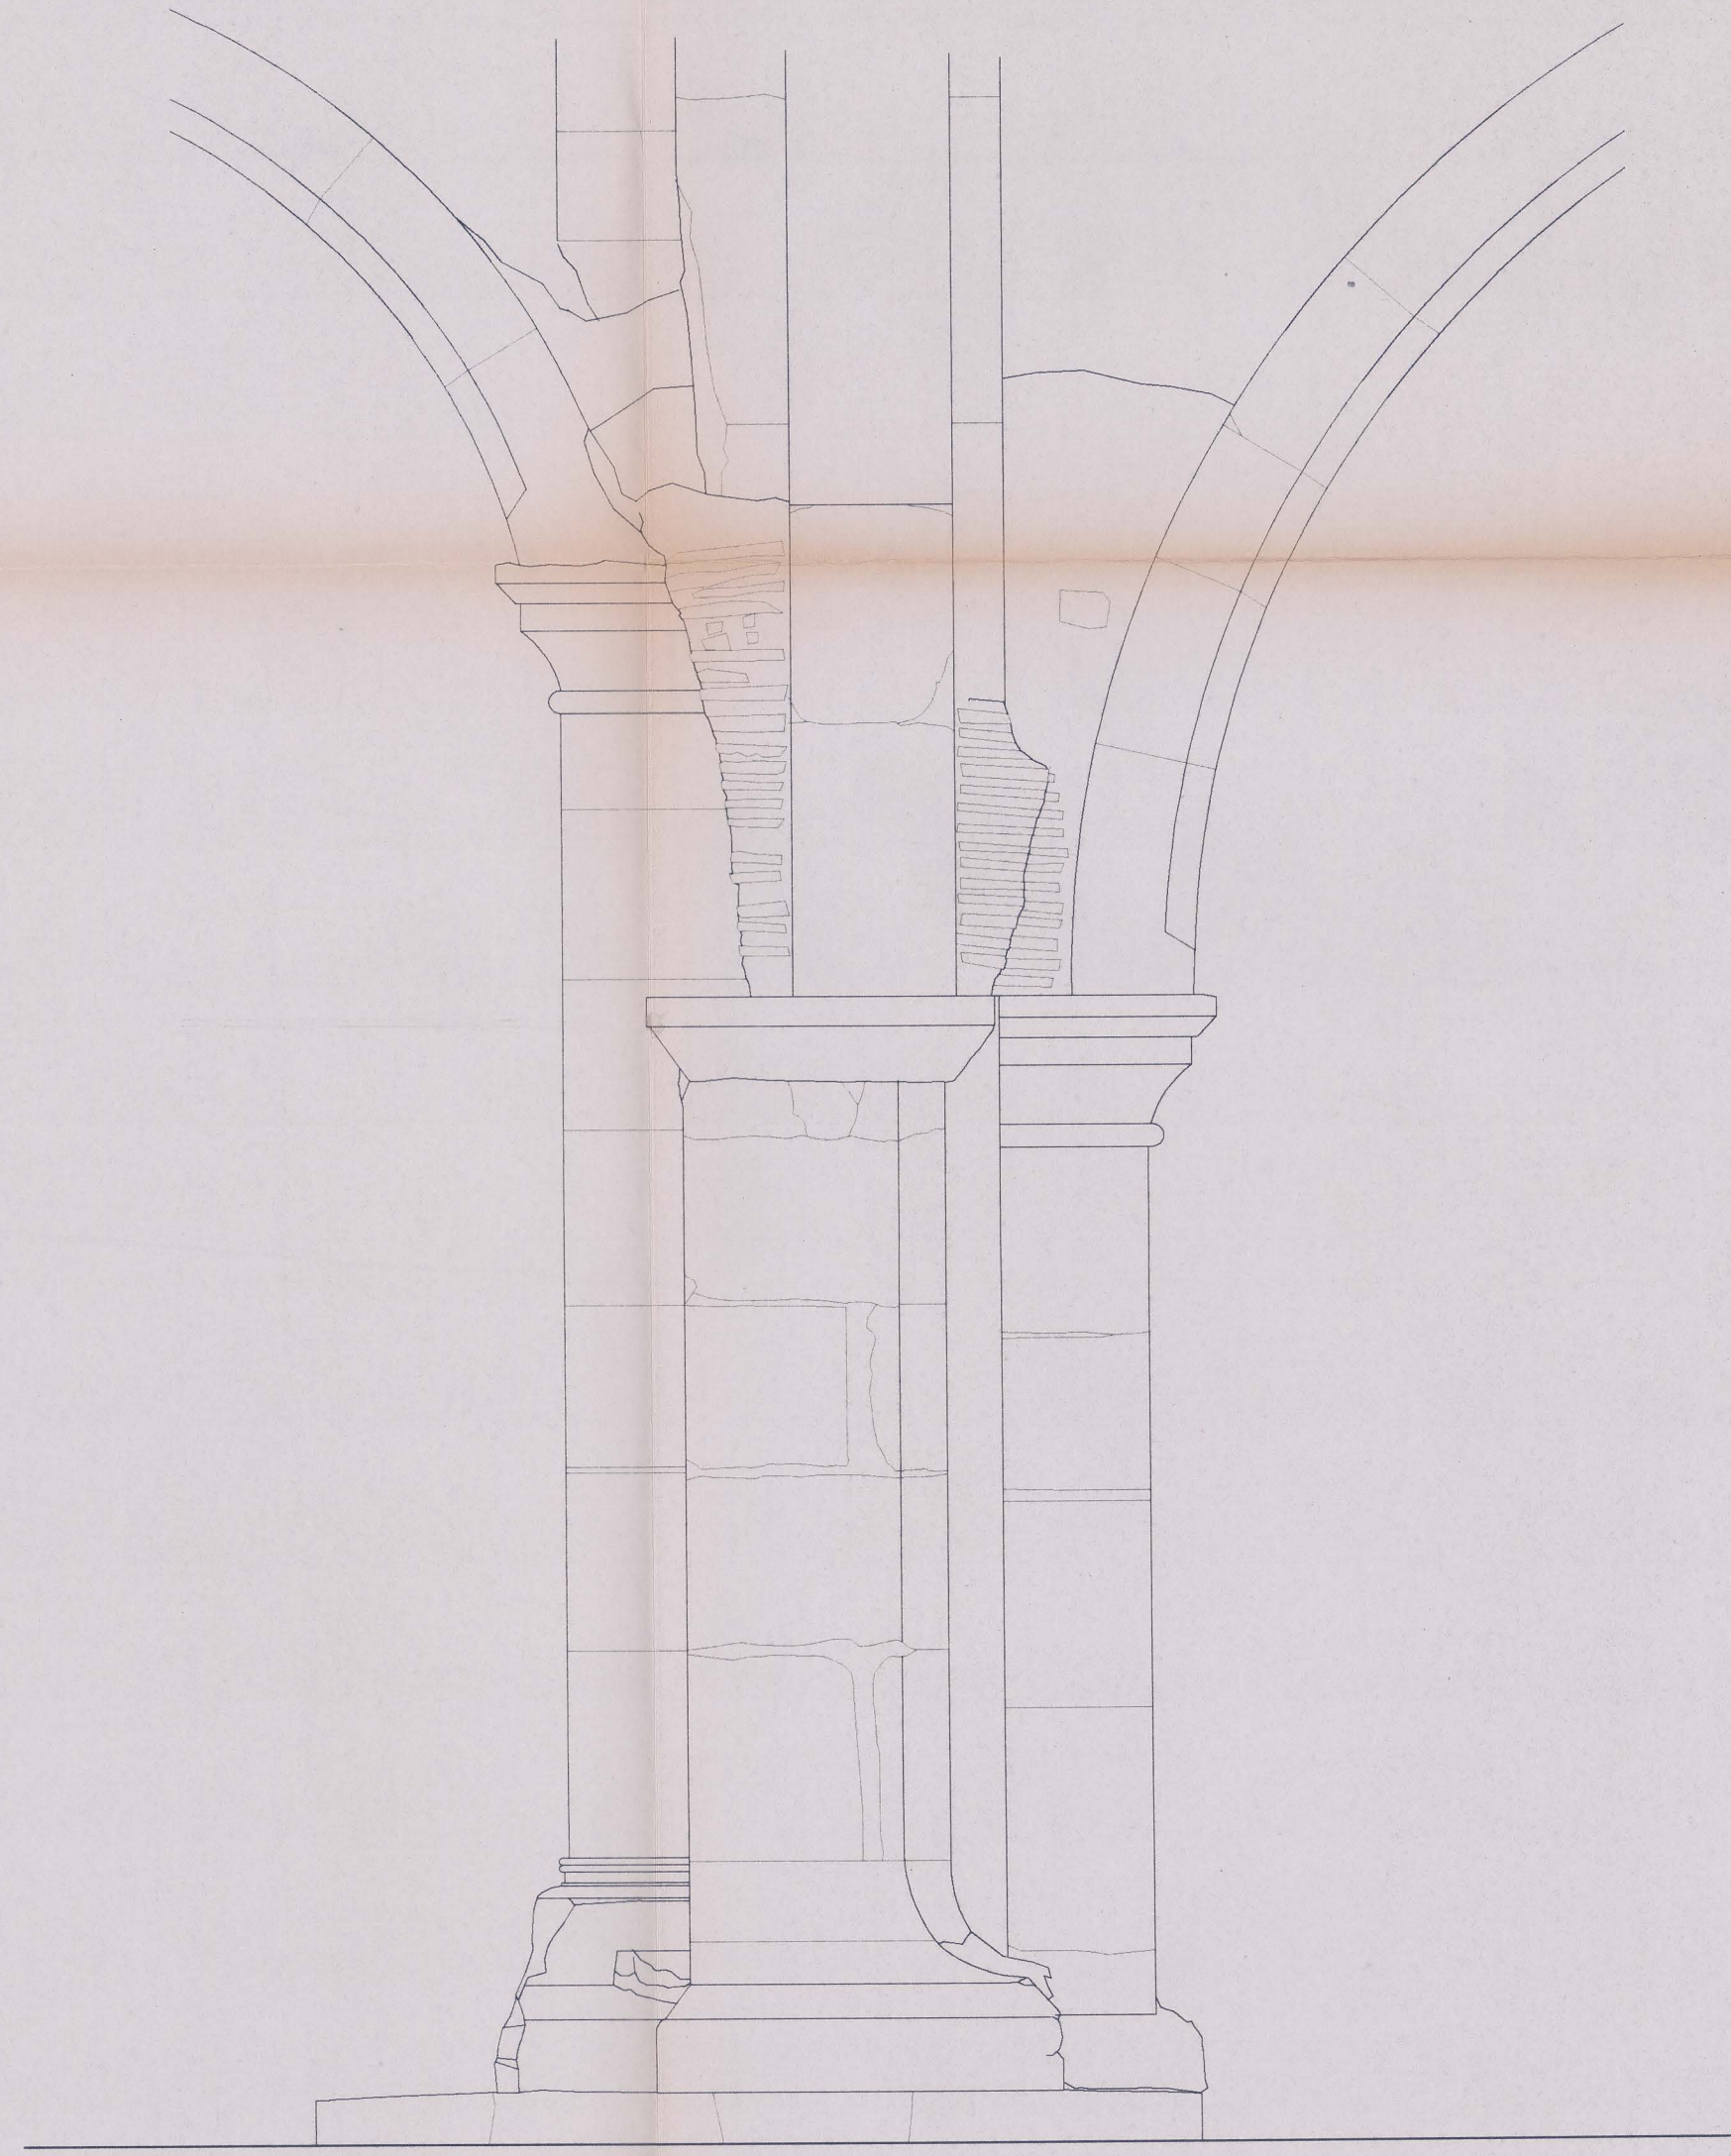


PORMENOR 11

PORMENOR 12

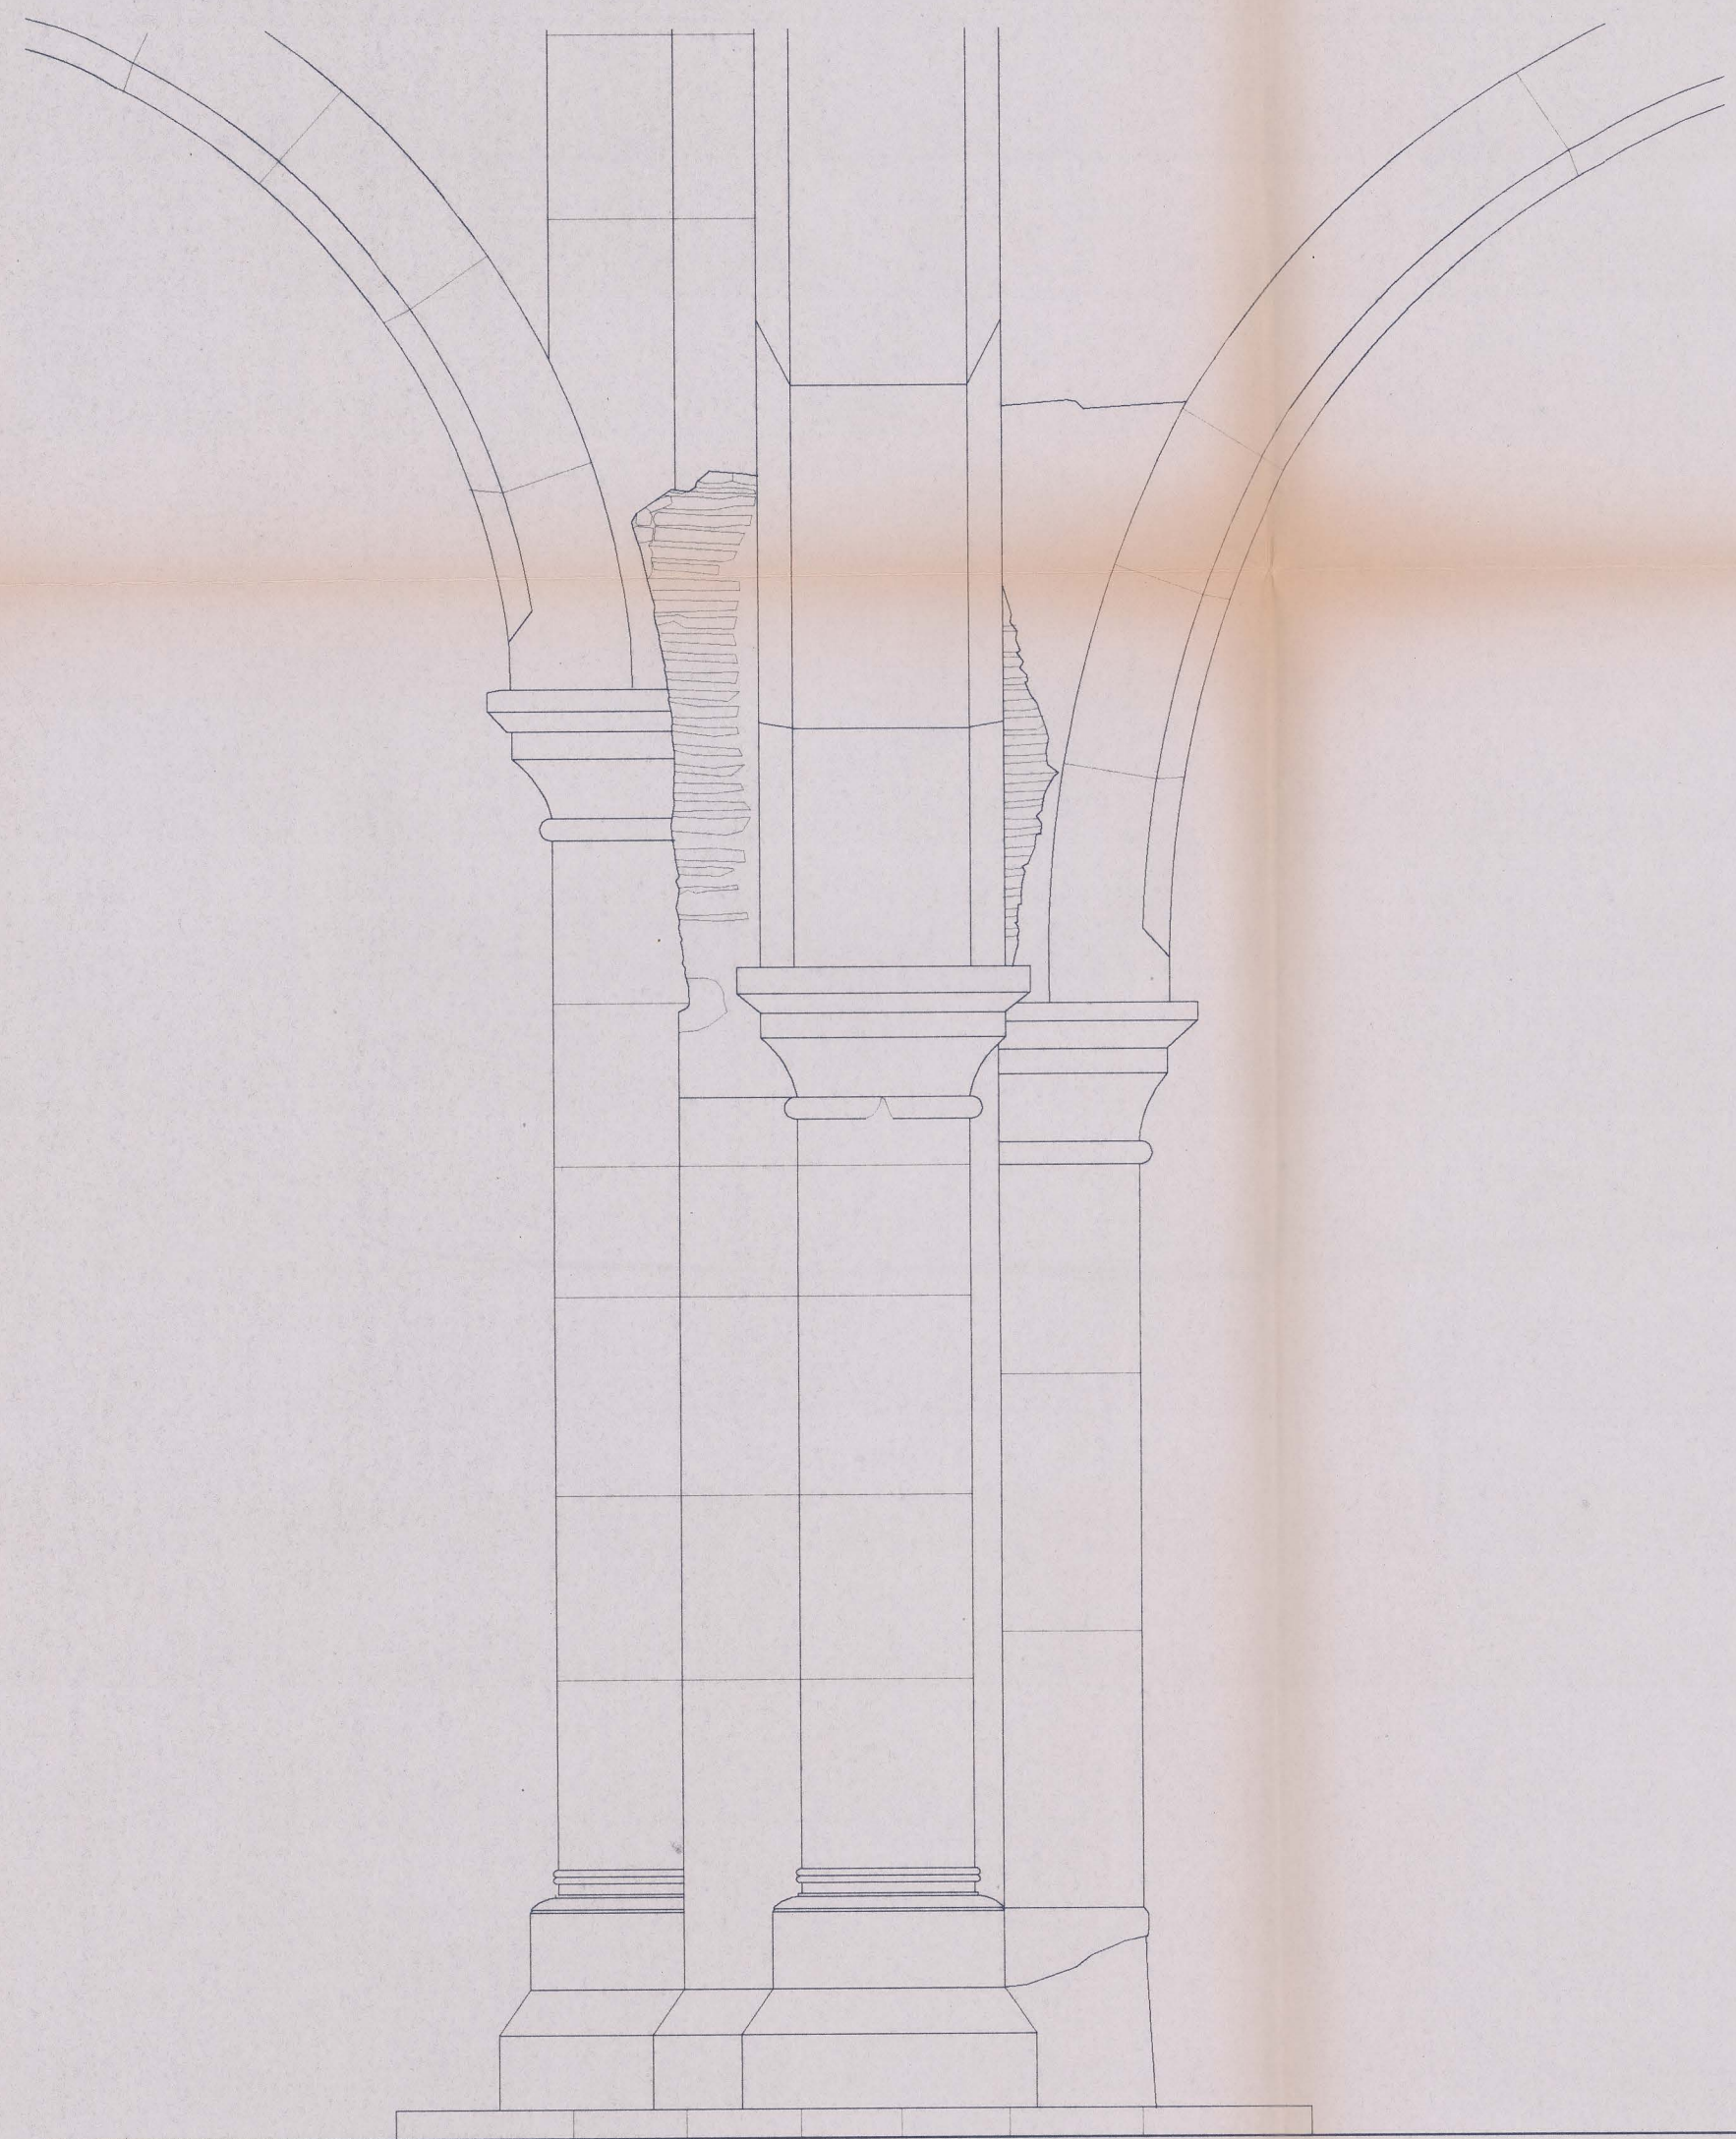

Rua Pedro Nunes, 45, 1.º esq. • 1050 Lisboa • tel: (01) 3563371 • fax: (01)3153550	
proj.	IPPAR - Instituto Português do Património Arquitectónico
des.	LEVANTAMENTO DAS ZONAS POSTAS A DESCOBERTO NO
verif.	MOSTEIRO DE SANTA CLÁRA-A-VELHA - COIMBRA
aprov.	
Escala 1/20 Data JUN/98	DES. N.º 12 subst. subst. por

PORMENORES 11 e 12