




Perfil EE

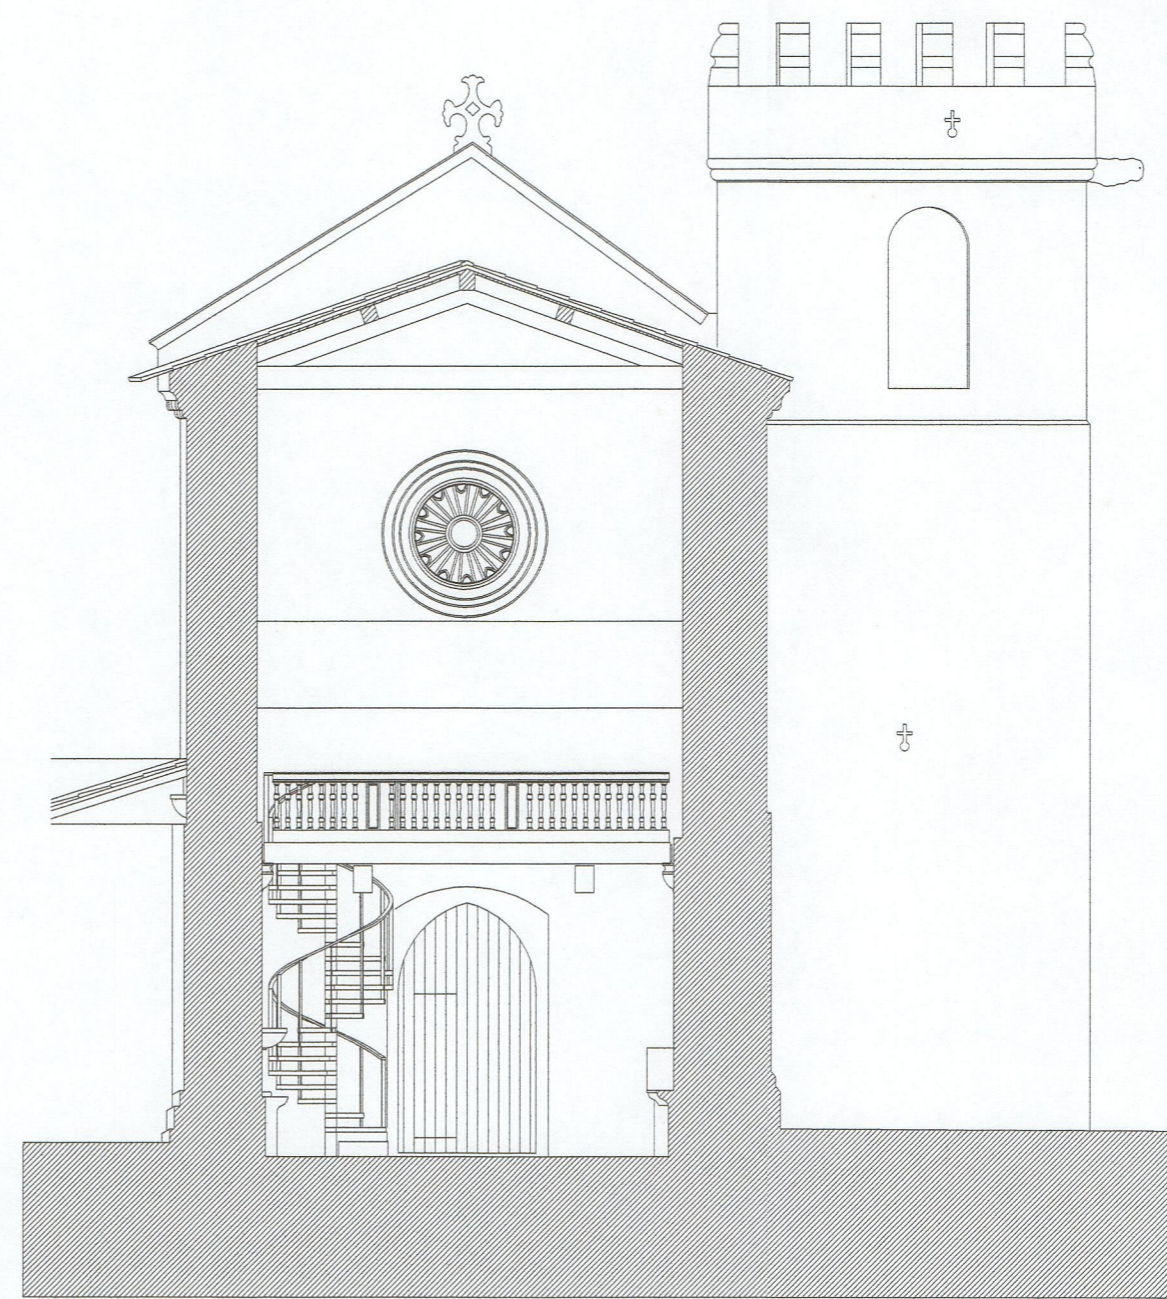

Perfil GG

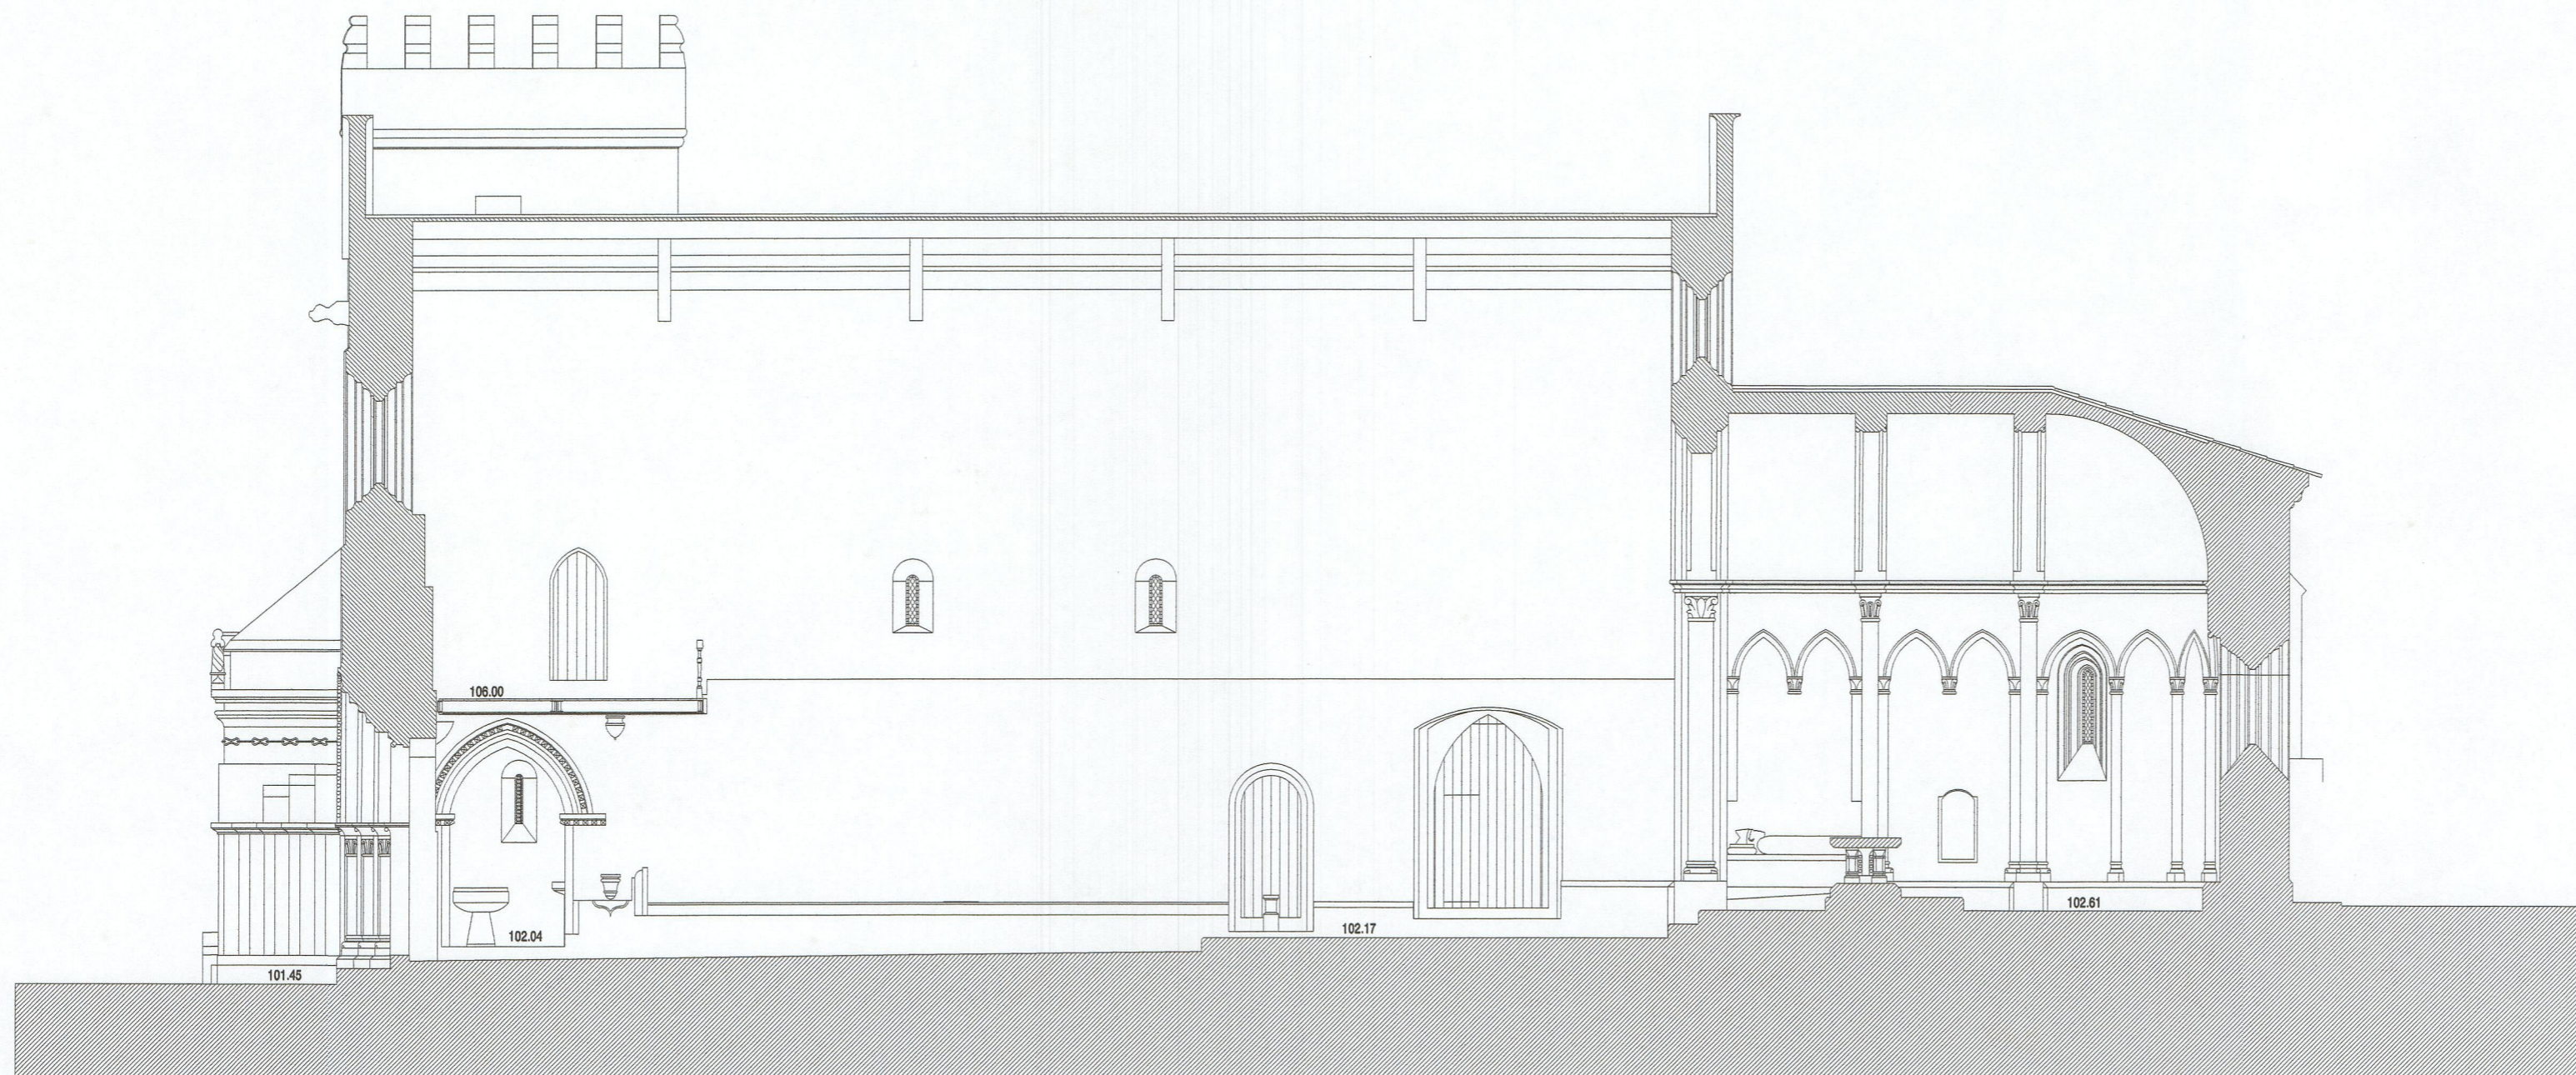

Perfil DD

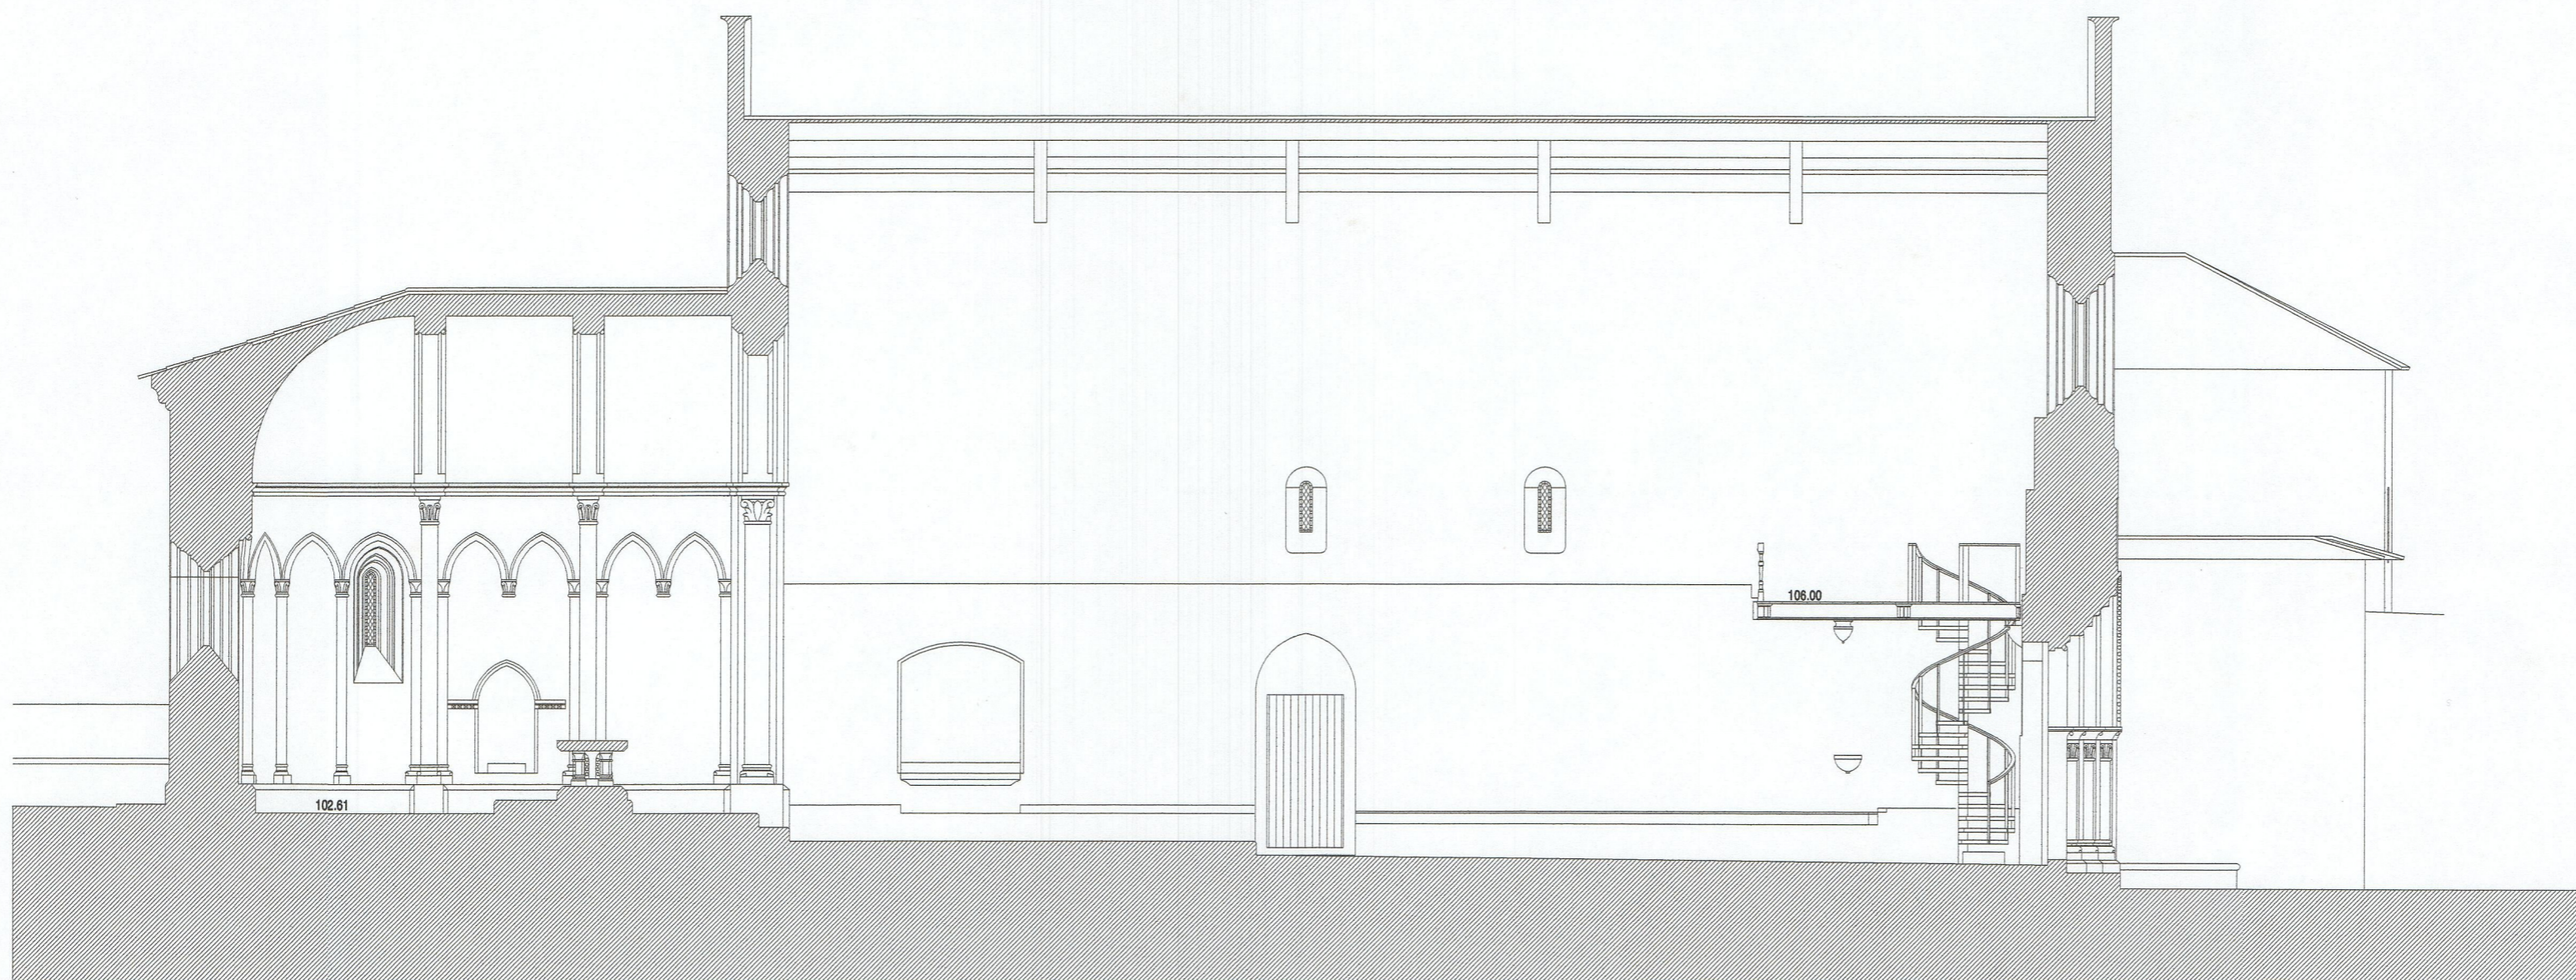

Perfil DD'

PROJECTO DE REABILITAÇÃO DO CORO E TORRE DA IGREJA DE CETE	JOANA BORGES, arquitecta
PROJECTO DE EXECUÇÃO	MAIO 2002
PERFIS	ESCALA 1/100

Ed. 3+15
M. 2002

IGREJA DE CETE
13-10-08

Ed. 3+15