

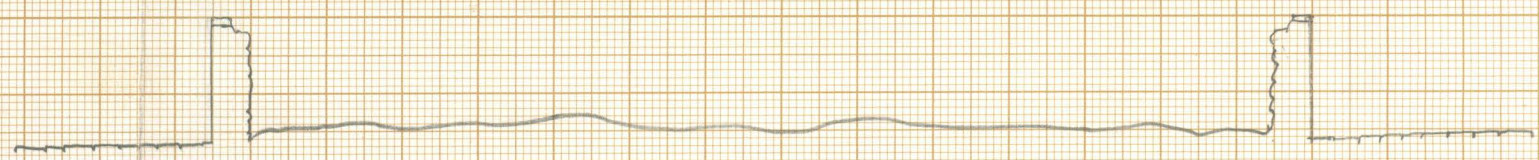


FLOREIRA - NORO

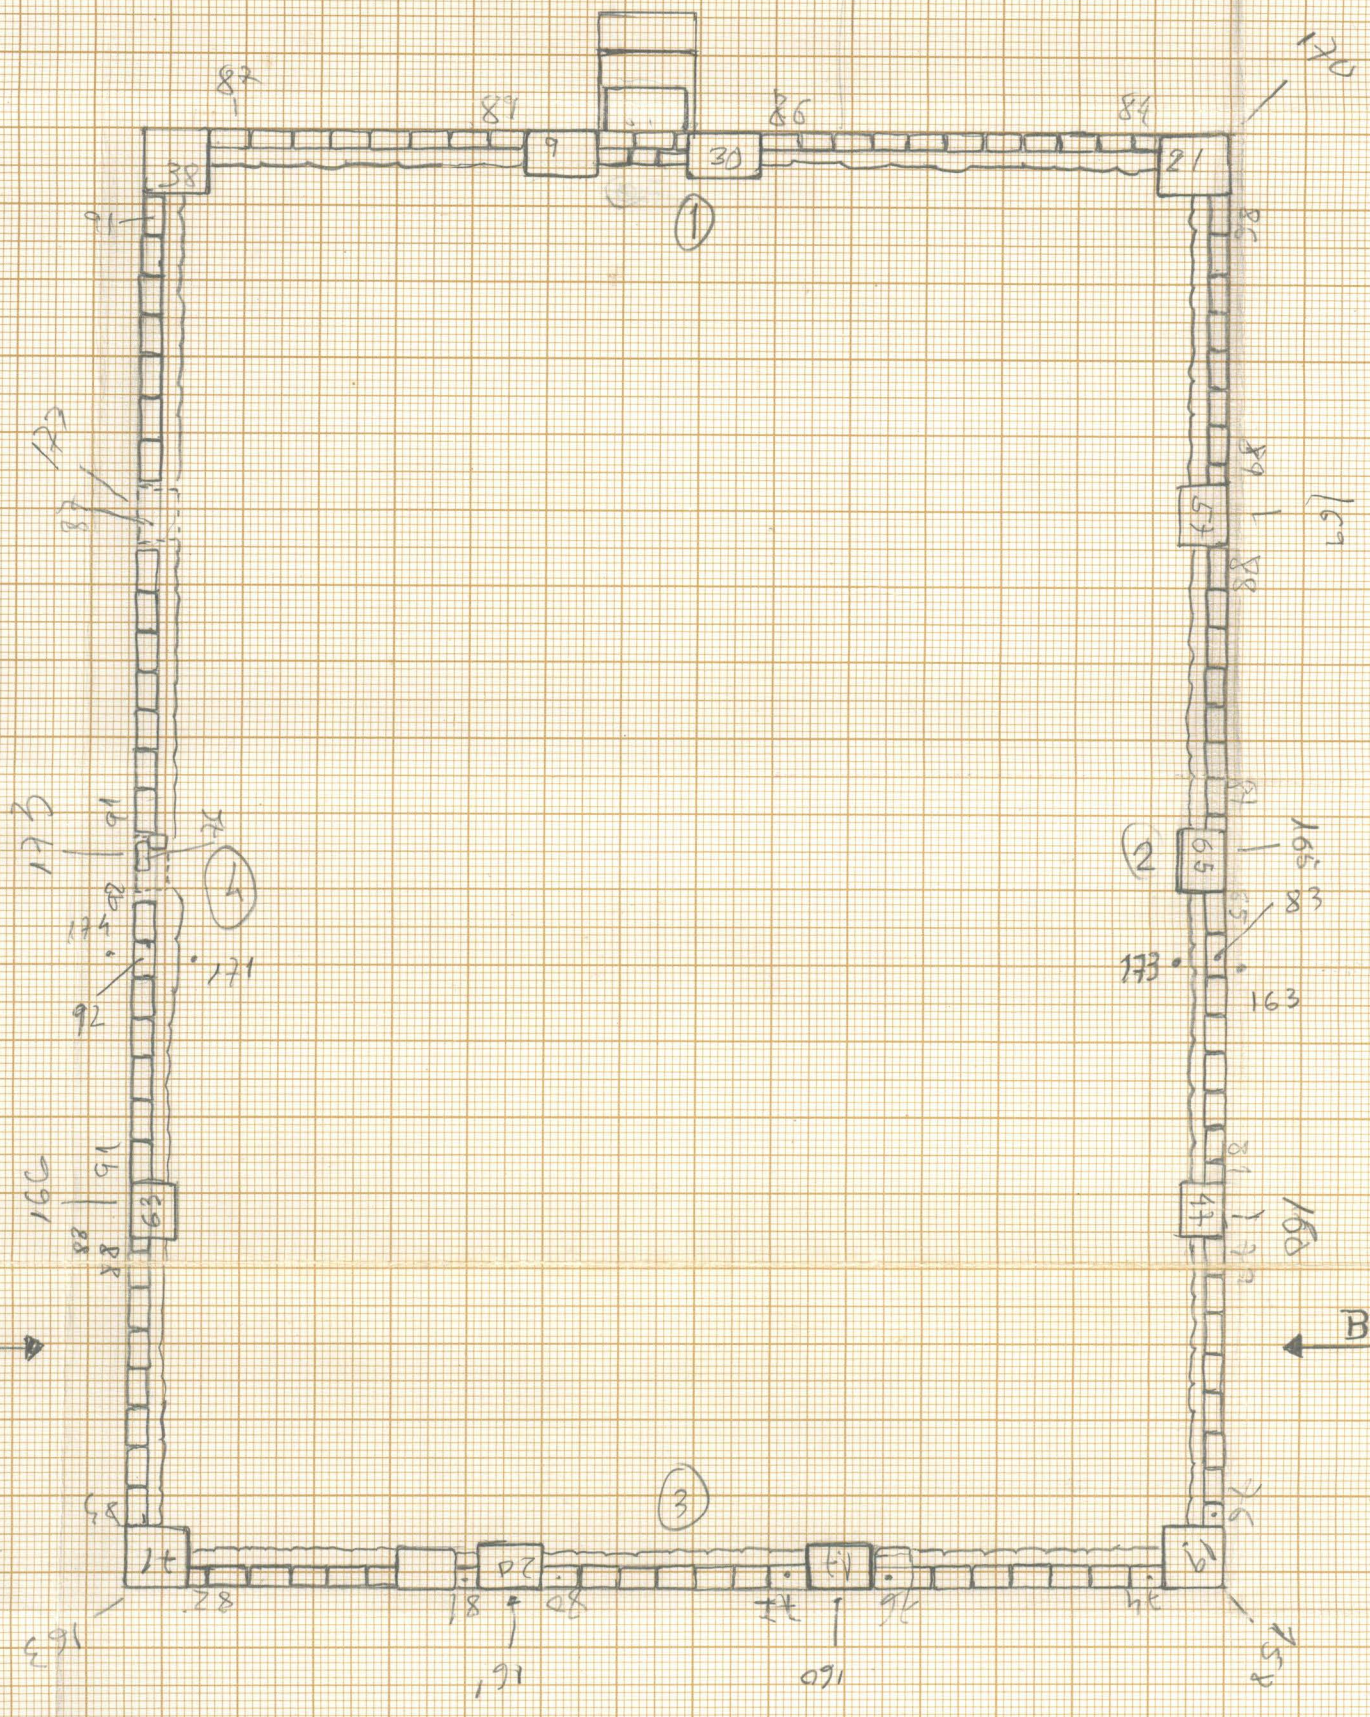

CORTE A-B

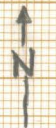

ST. CLARA-A-VELHA 97
CANTEIRO
FLOREIRA sul.

ESC: 1/50
DES: Zé Augusto