


ALÇADO


GUARDA EM VIDRO - VER DETALHE FOLHA AT 538

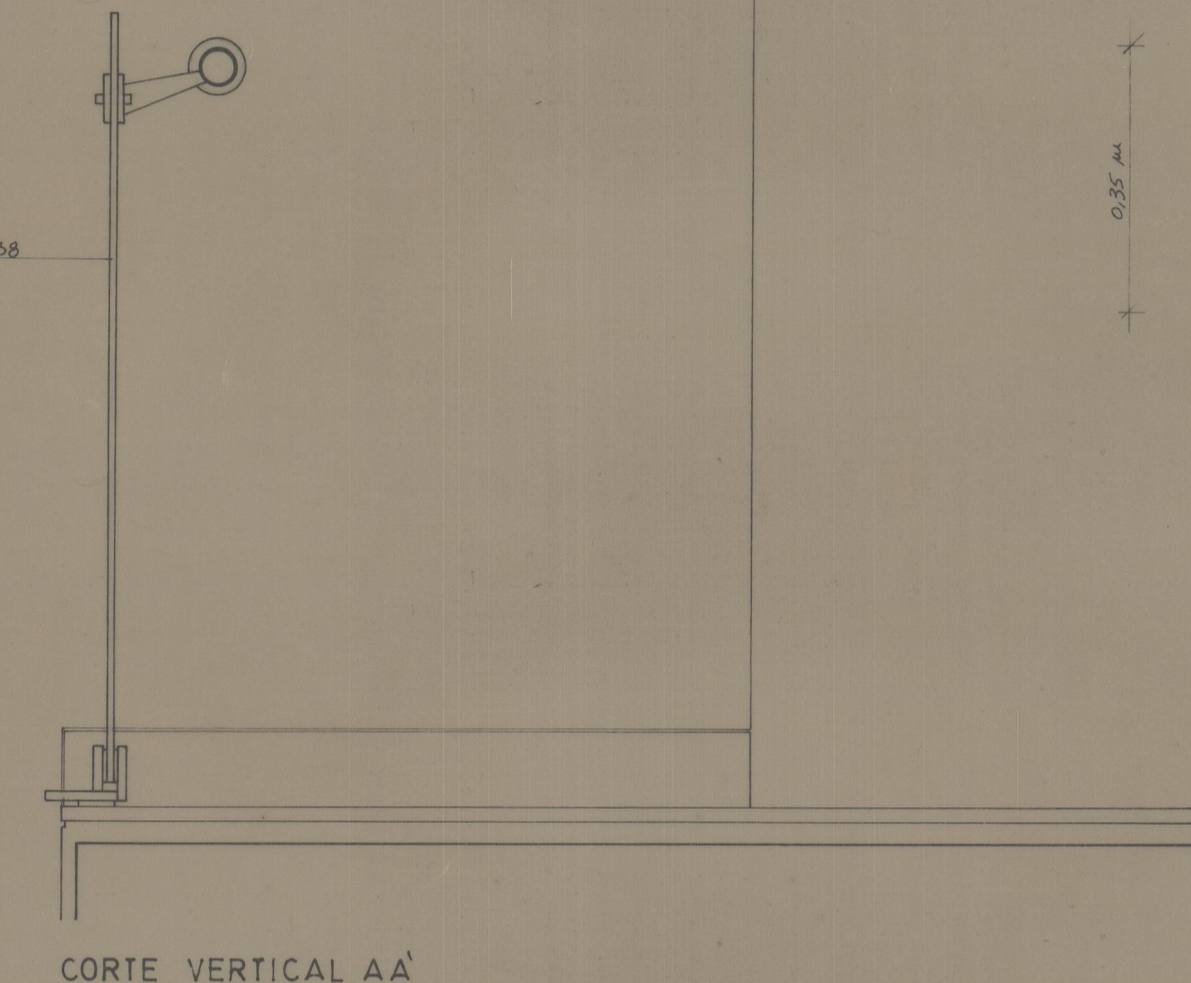

CORTE VERTICAL AA'

- ROSETA EM AÇO INOXIDADO - Ø 20mm x 5mm
- TUBO EM AÇO INOXIDADO - Ø 2"
- TUBO EM FERRO PINTADO - Ø 40mm
- TUBO EM FERRO PINTADO - Ø 4"
- ROSETA EM AÇO INOXIDADO - Ø 20mm x 5mm
- PARAFUNHO DE CABEÇA CHATA
- MADERA DE CASQUEIRA PARA VISTAR - 240 x 35 mm


A

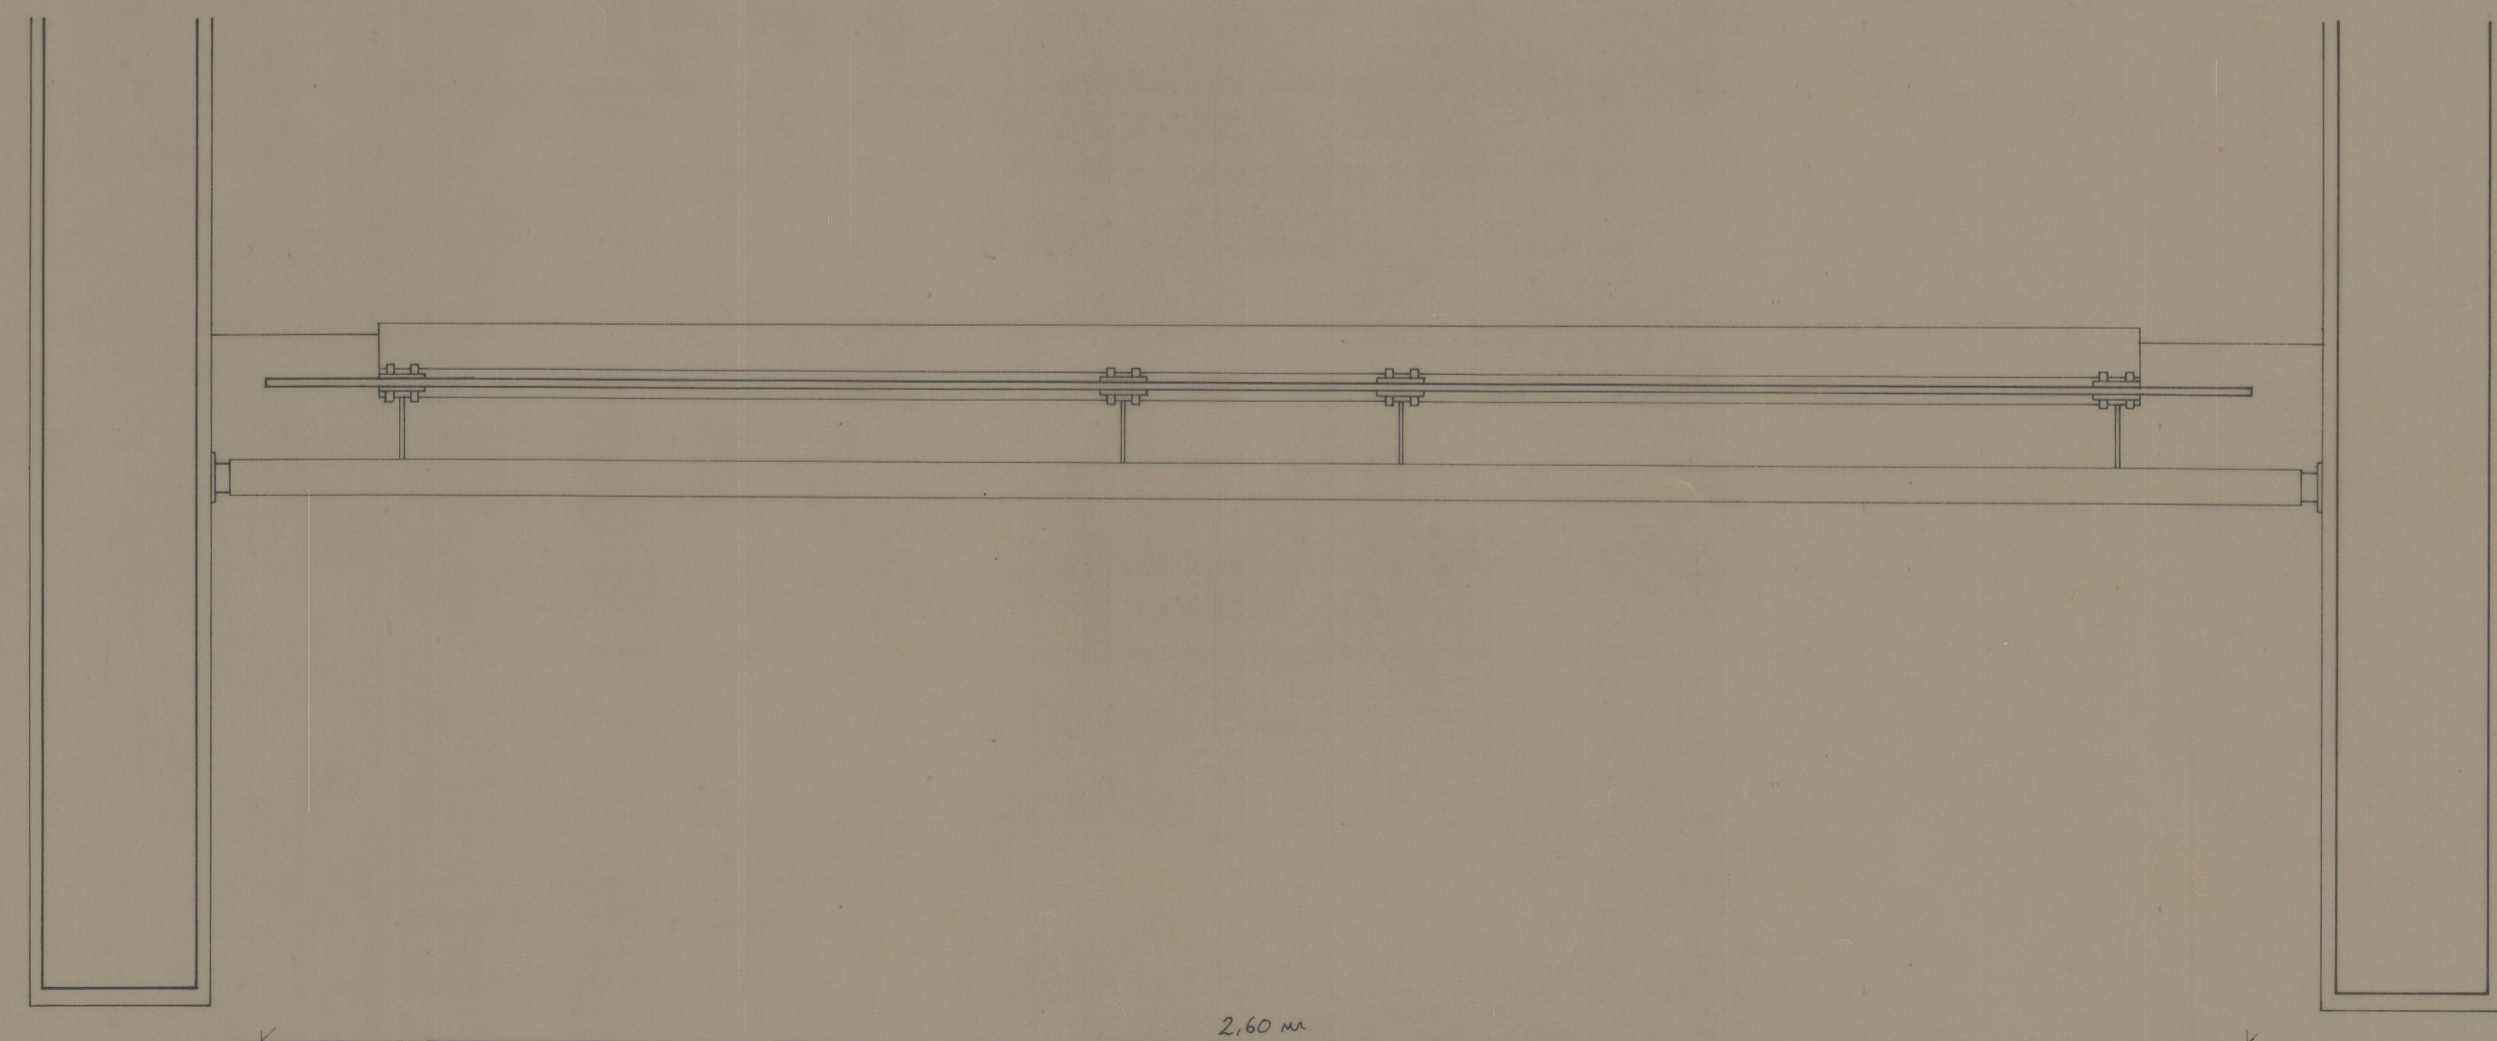

PLANTA

2,60 m

A

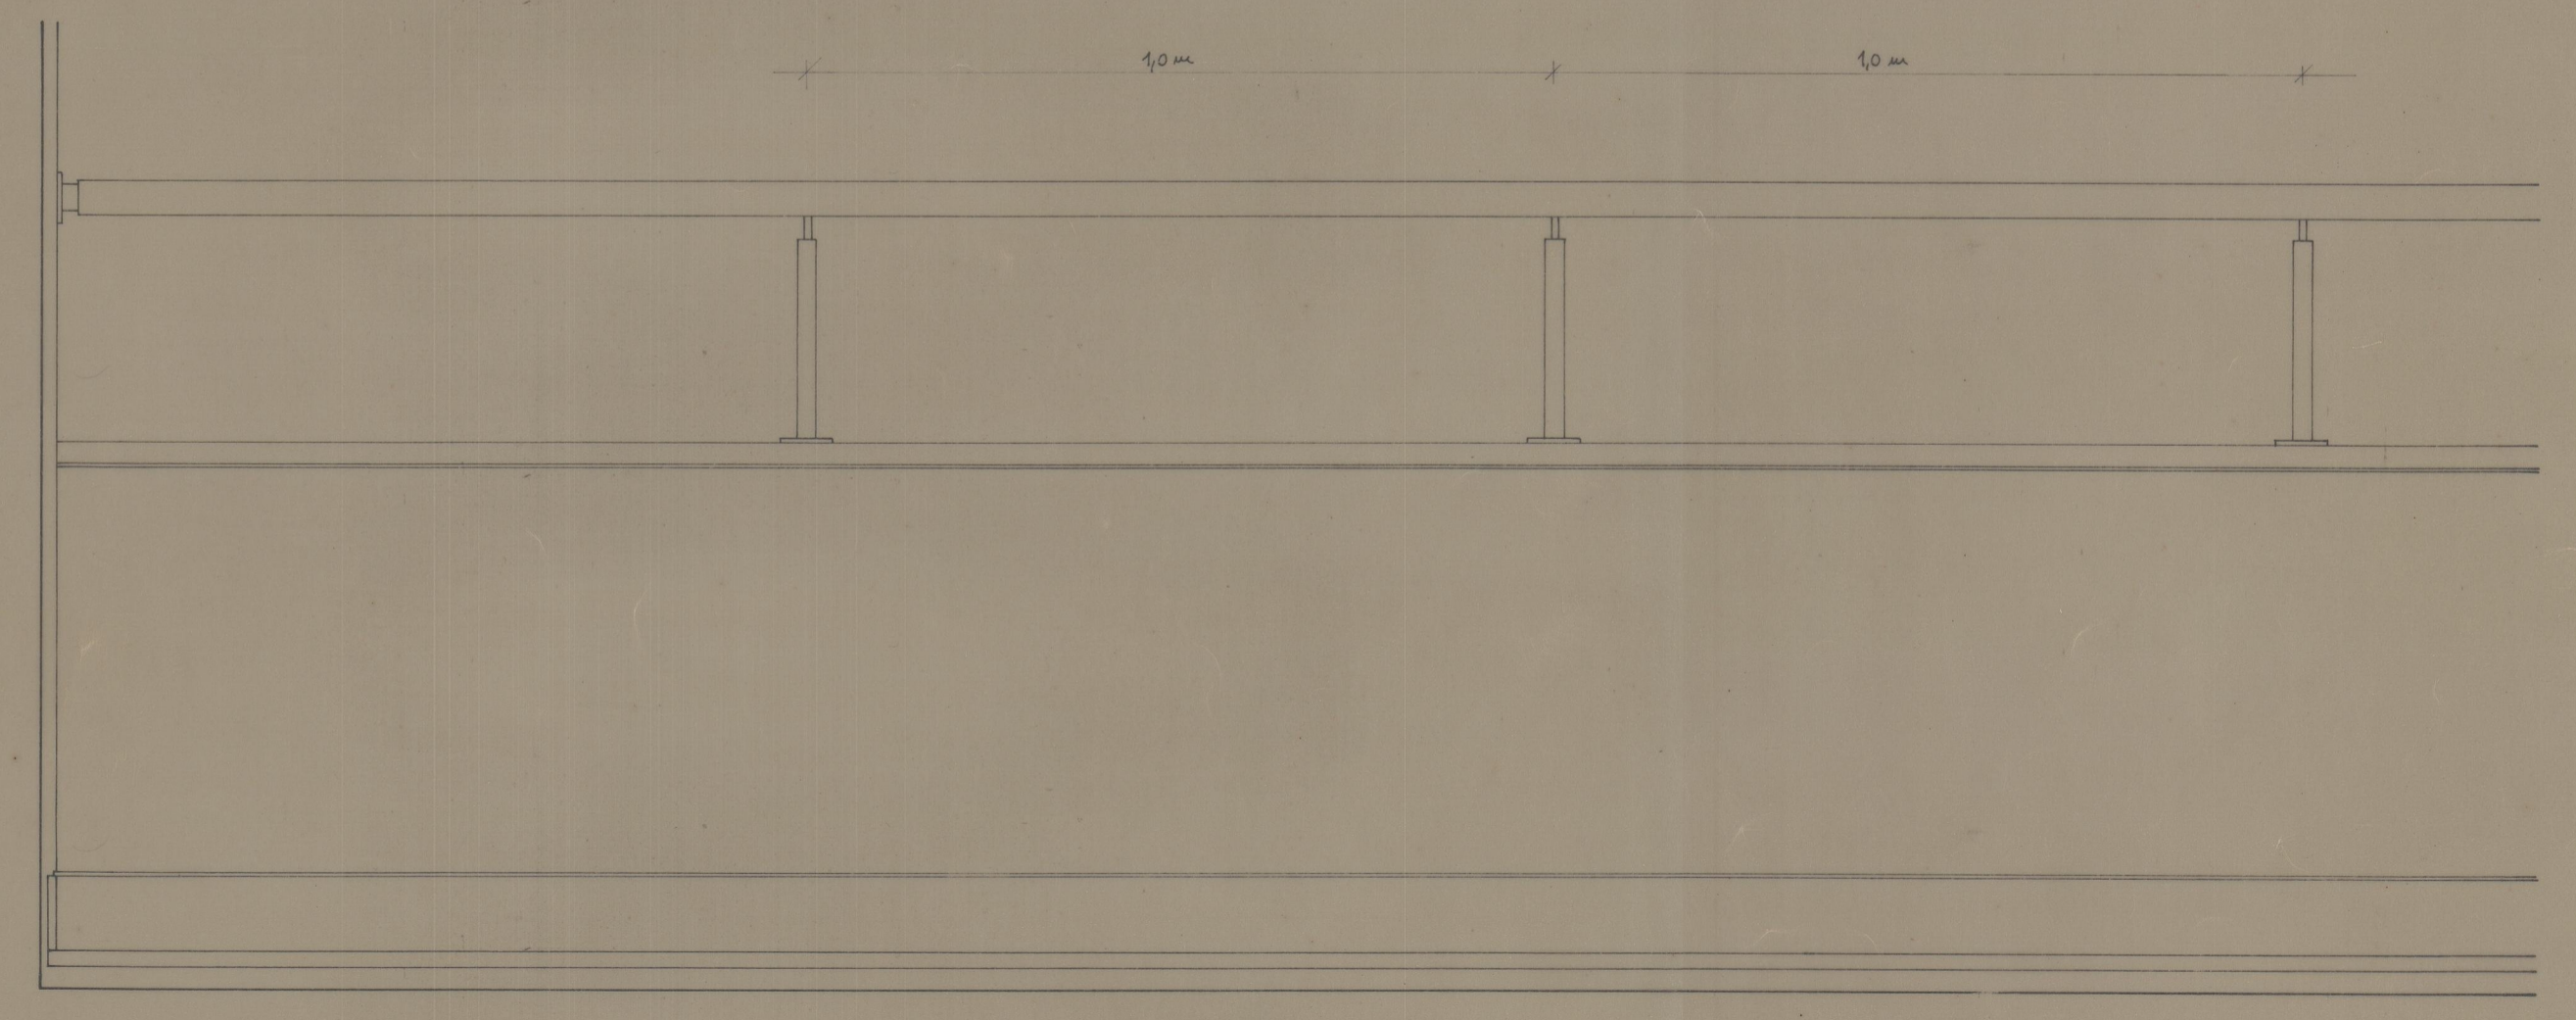

ALÇADO

90m 90m

pta 3666

41-2571