


DETALHE D 10

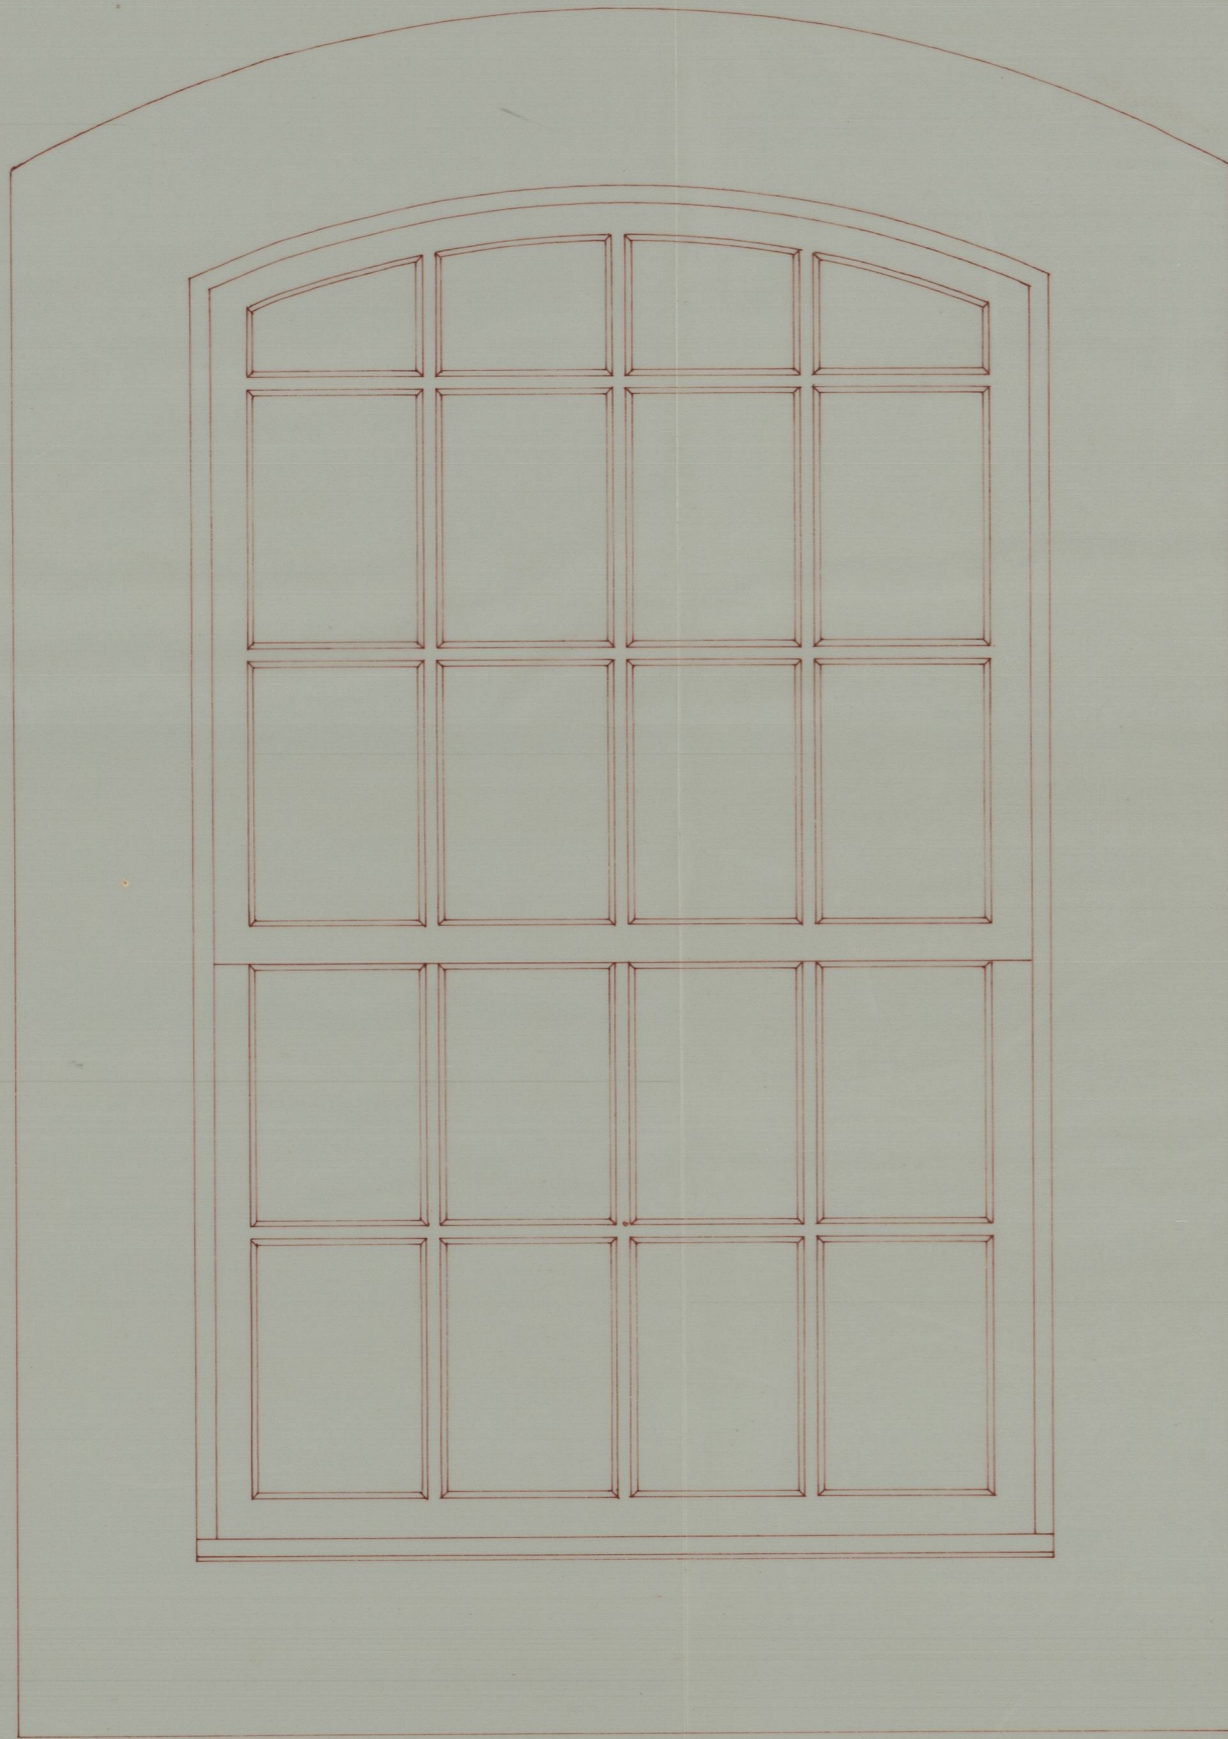

41-808

EDIFÍCIOS DO MUSEU ABADE DE BAÇAL-BRAGANÇA

ESC. 1:10
DES. Nº 14

Museu Abade de Baçal
04/02/42

ota 1083
P. 45 46 14