


REMODELAÇÃO E VALORIZAÇÃO DO MUSEU DE ÉVORA	CORTE HH	O 259	02.11
PROJECTO BASE	ALTERAÇÕES		
HESTNES FERREIRA	ARQUITECTO	esc. 1/100	Data MARÇO 2000
		Substituí Des n	em - -
		Substituído p/ Des n	em - -

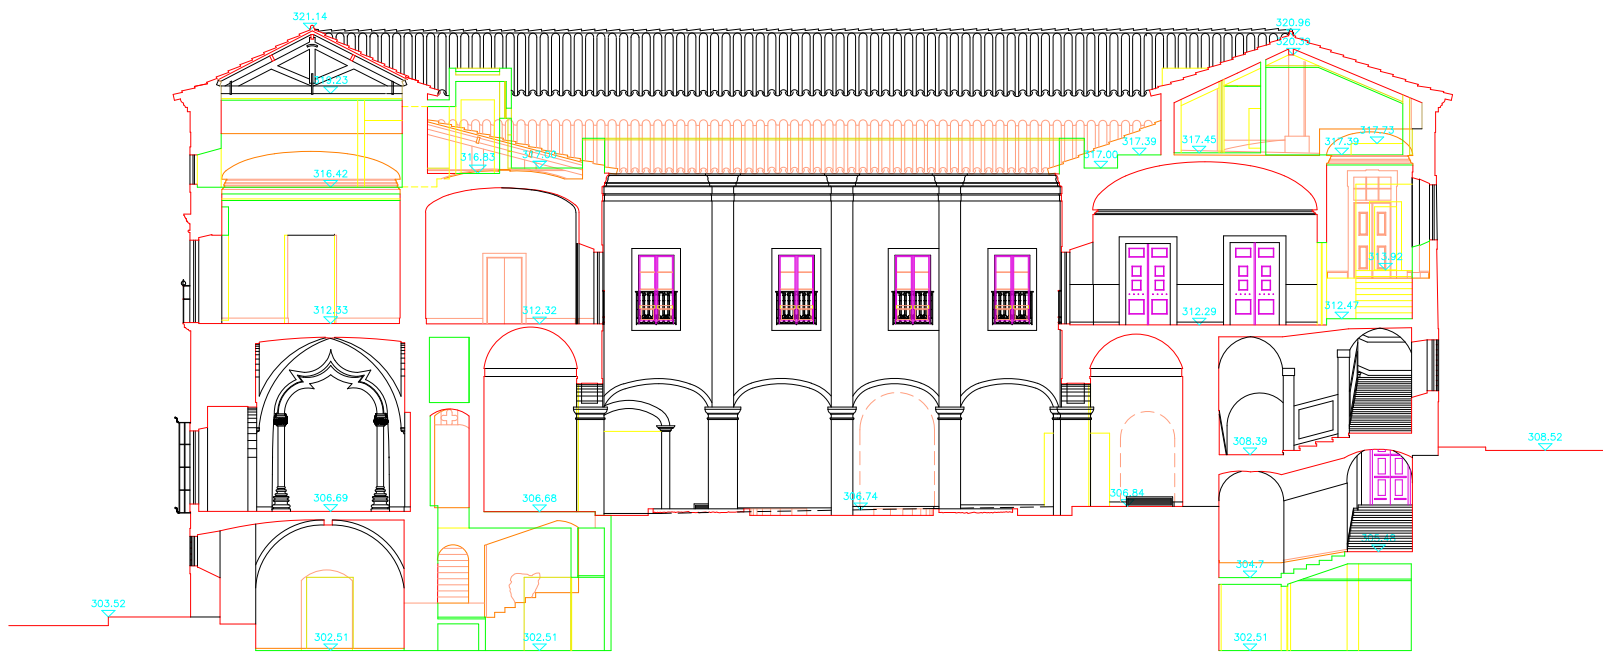


CORTE AA




CORTE BB

REMODELAÇÃO E VALORIZAÇÃO DO MUSEU DE ÉVORA		CORTES AA, BB	0 259 02.06
PROJECTO BASE		ALTERAÇÕES	
HÉSTNES FERREIRA		ARQUITECTO	ESC. 1/100 Substituído por Desenhos Data MARÇO 2000 em - an -



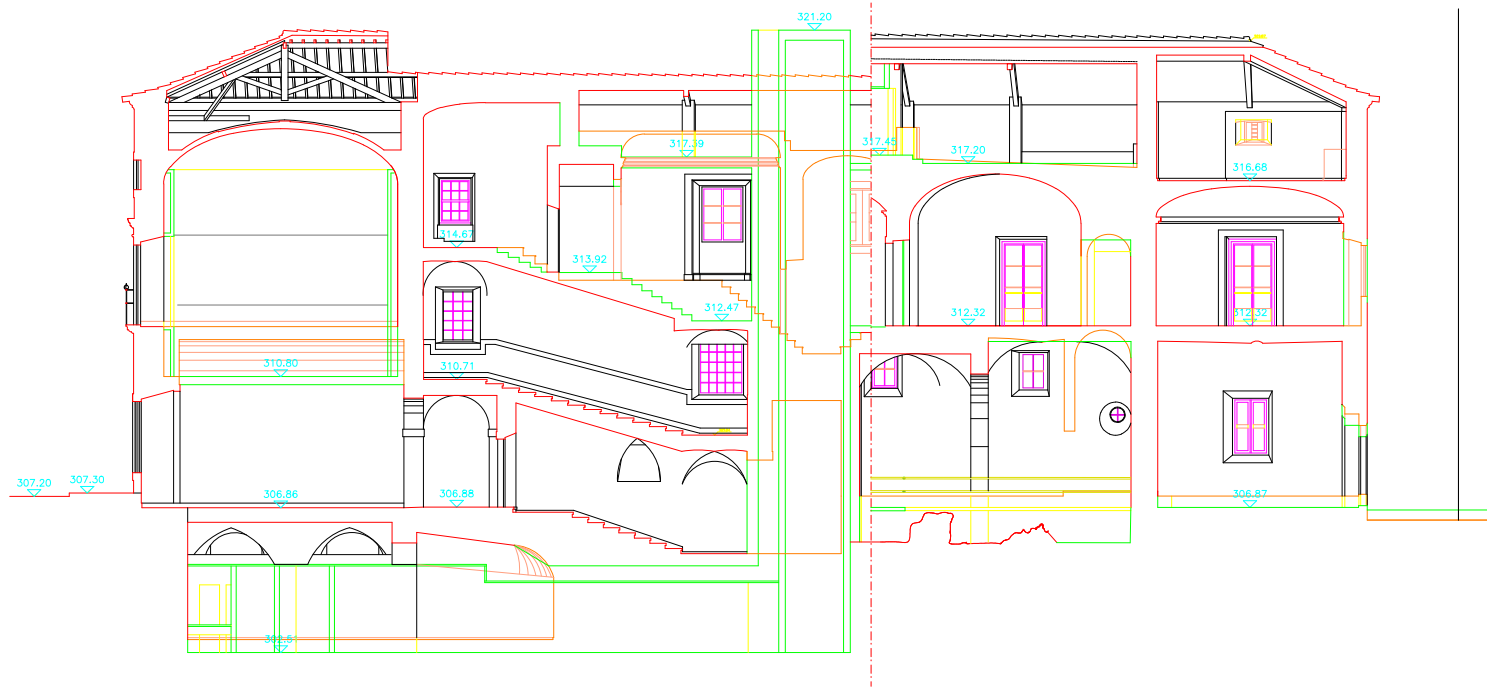

CORTE MM

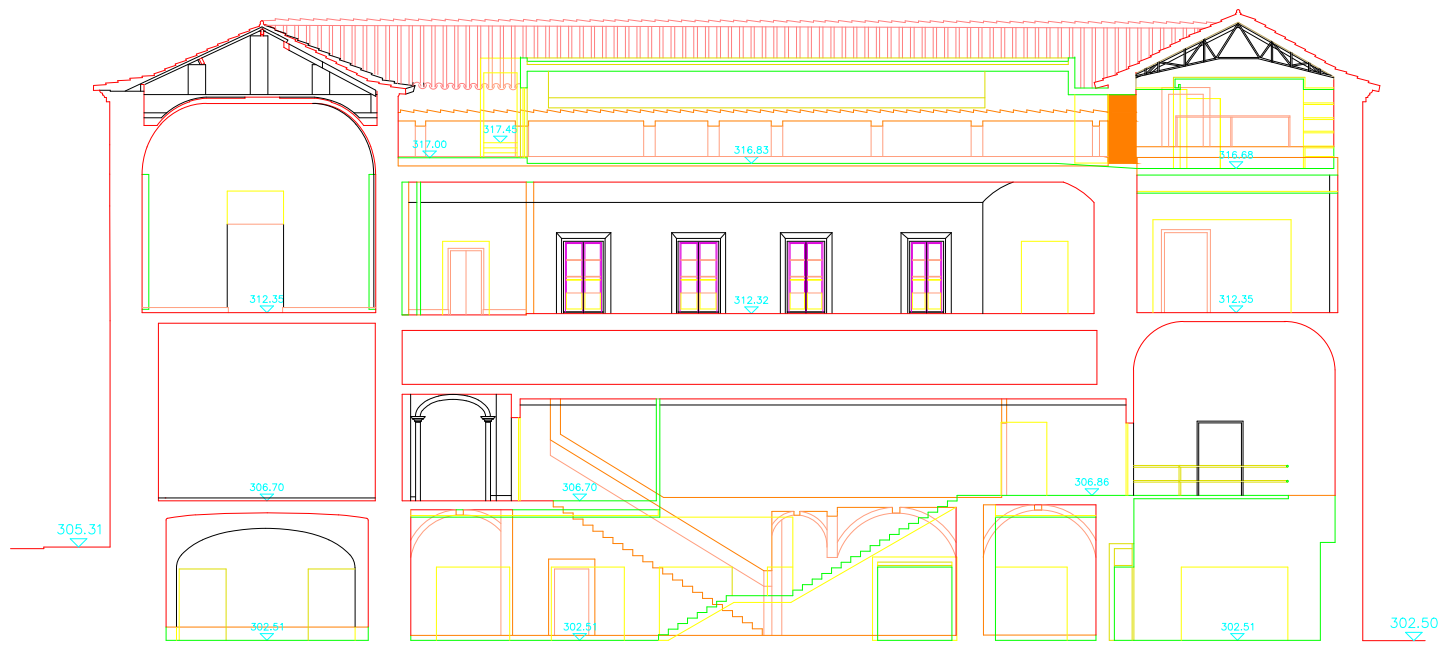


CORTE NN

REMODELAÇÃO E VALORIZAÇÃO DO MUSEU DE ÉVORA		CORTES MM, NN	0 259 02.10
PROJECTO BASE		ALTERAÇÕES	
HÉSTNES FERREIRA		ARQUITECTO	esc. 1/100 Substituído p/ Des n. am - -
			Data MARÇO 2000 am - -






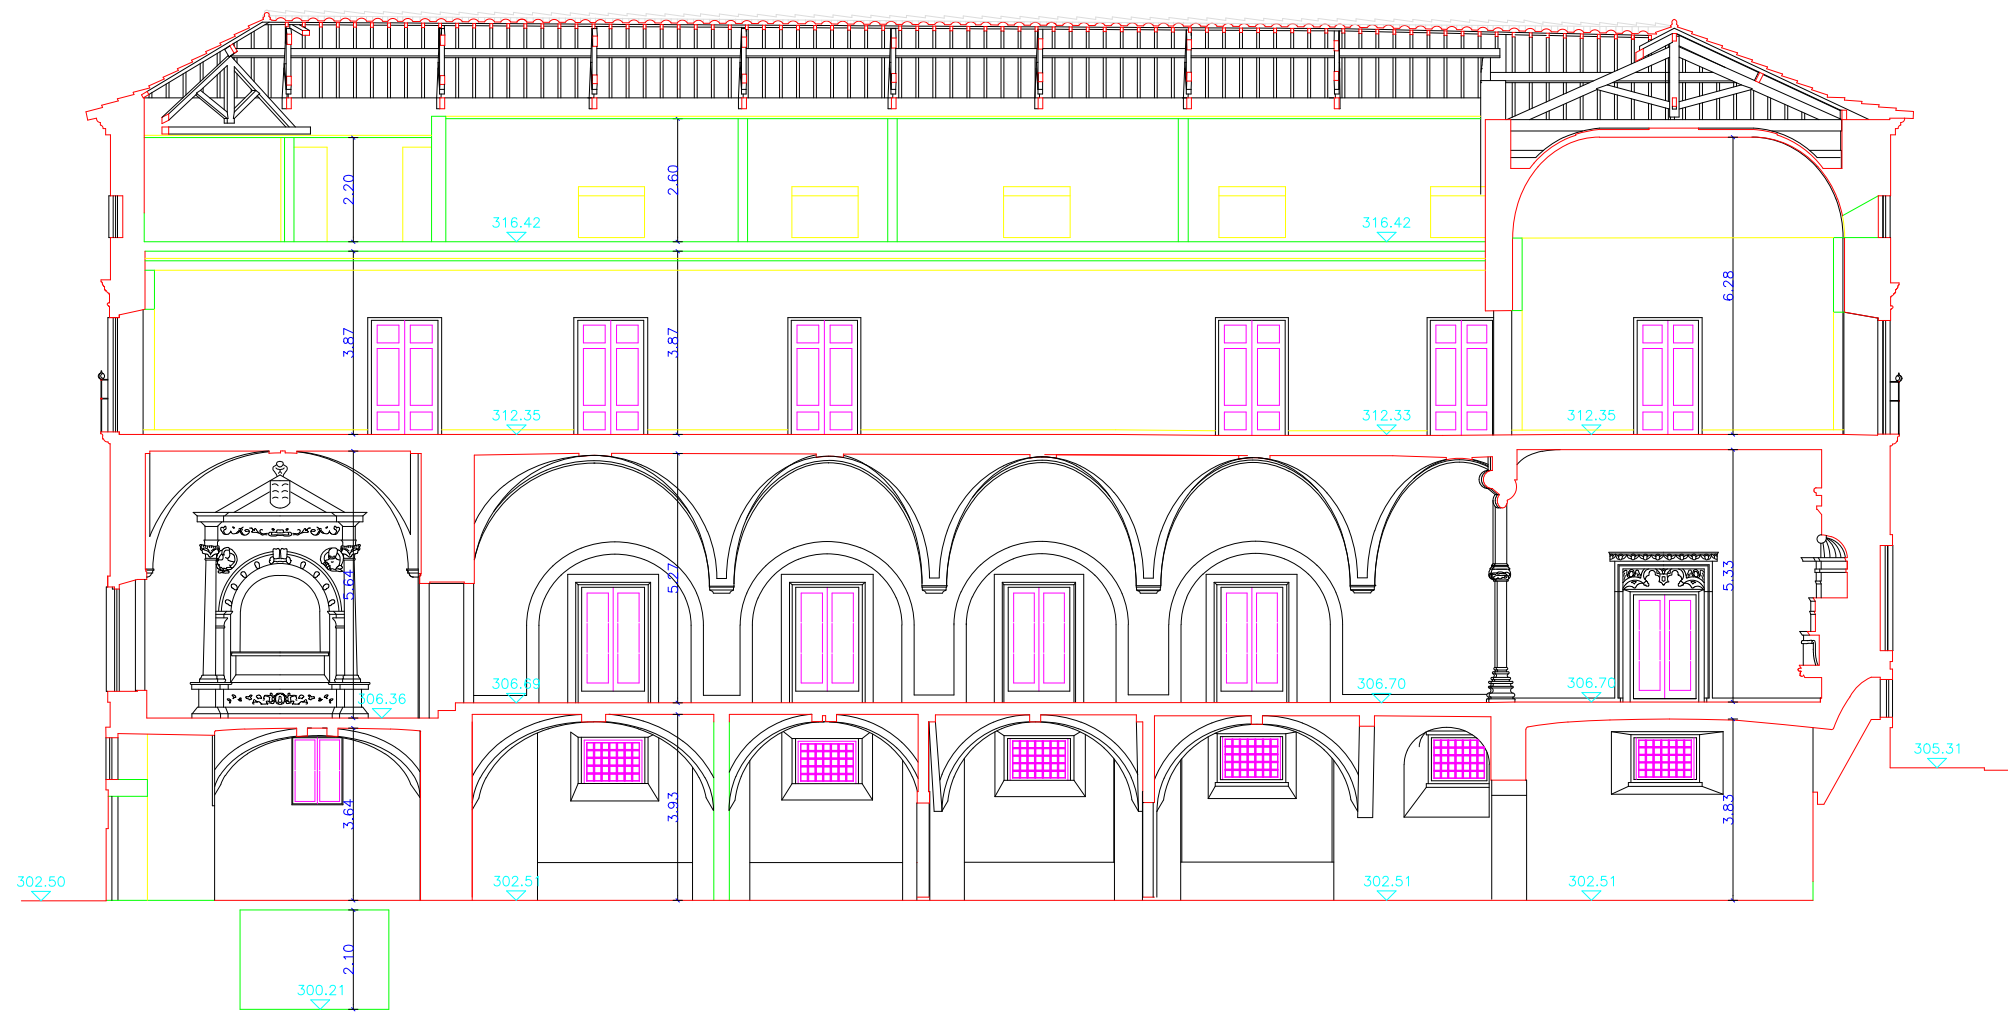


CORTE HH

REMODELAÇÃO E VALORIZAÇÃO DO MUSEU DE ÉVORA	CORTES HH,	O 259	03.15
PROJECTO BASE	PROPOSTA		
esc. 1/100	Substitui Des'n	Data MARÇO 2000	em - -
HESTNES FERREIRA	ARQUITECTO	Substituido p/ Des'n	em - -



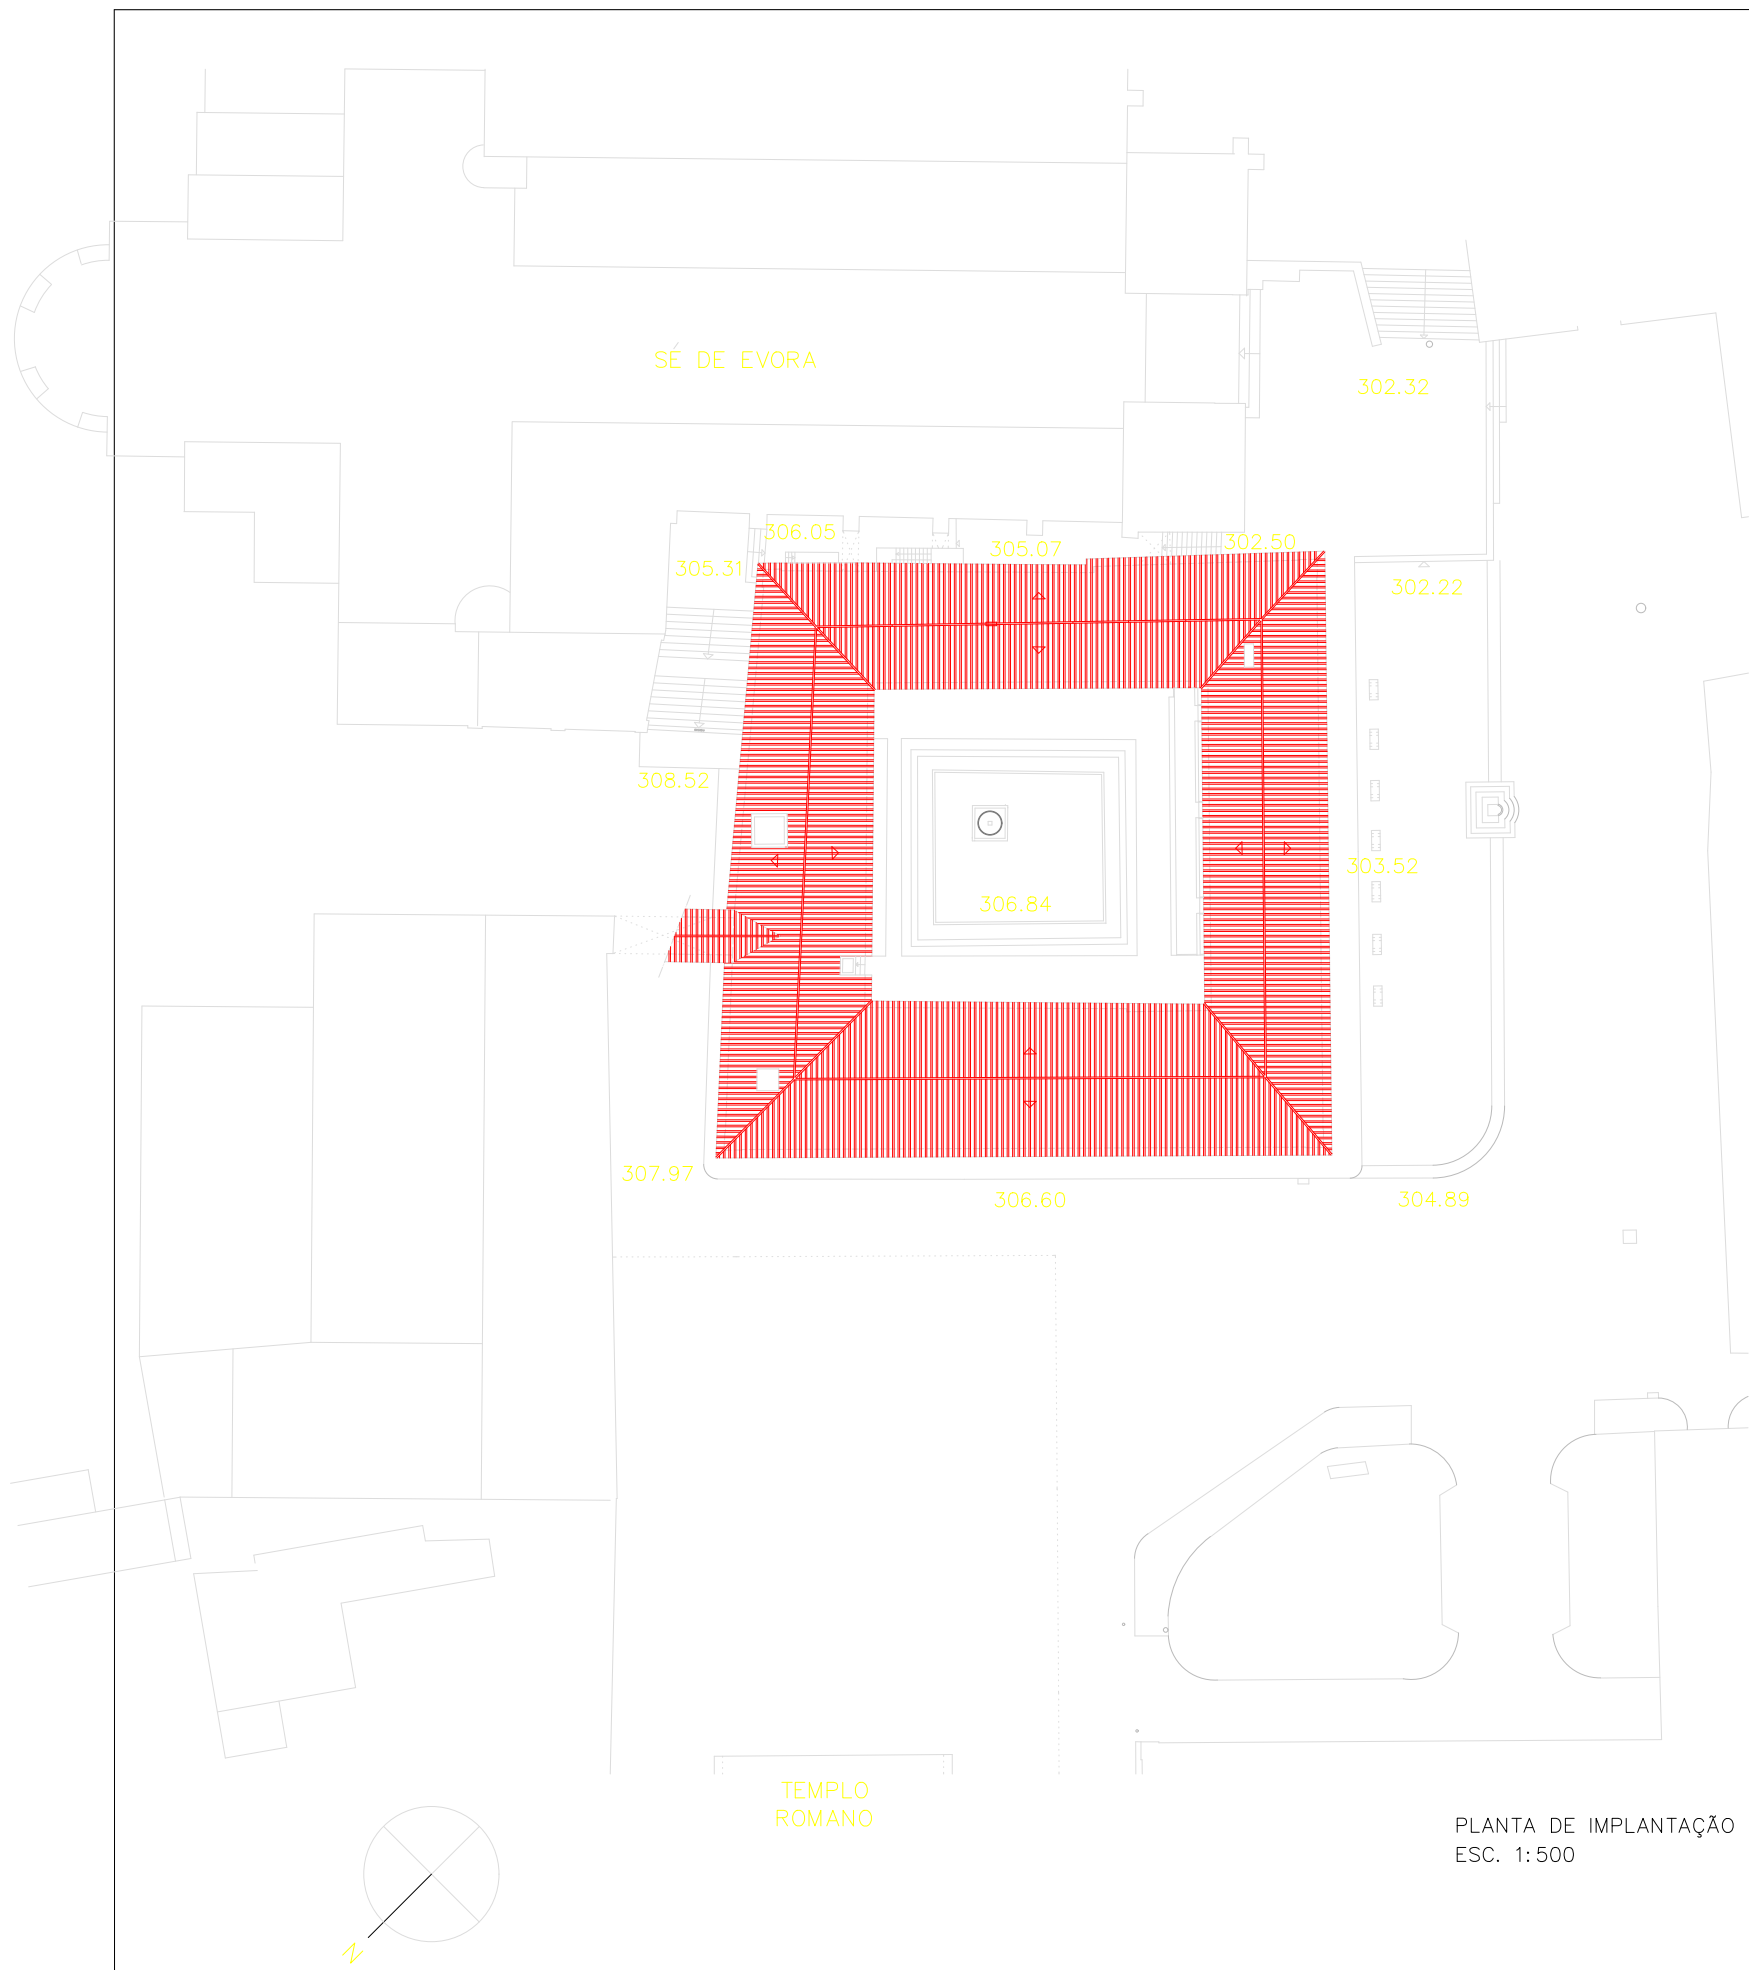


REMODELAÇÃO E VALORIZAÇÃO DO MUSEU DE ÉVORA	Planta de Implantação	O 259	00.01
PROJECTO BASE			
HESTNES FERREIRA	ARQUITECTO	esc. 1 / 500	Data Marco 00
		Substituído por / Des n	em - -
		Substituído por / Des n	em - -

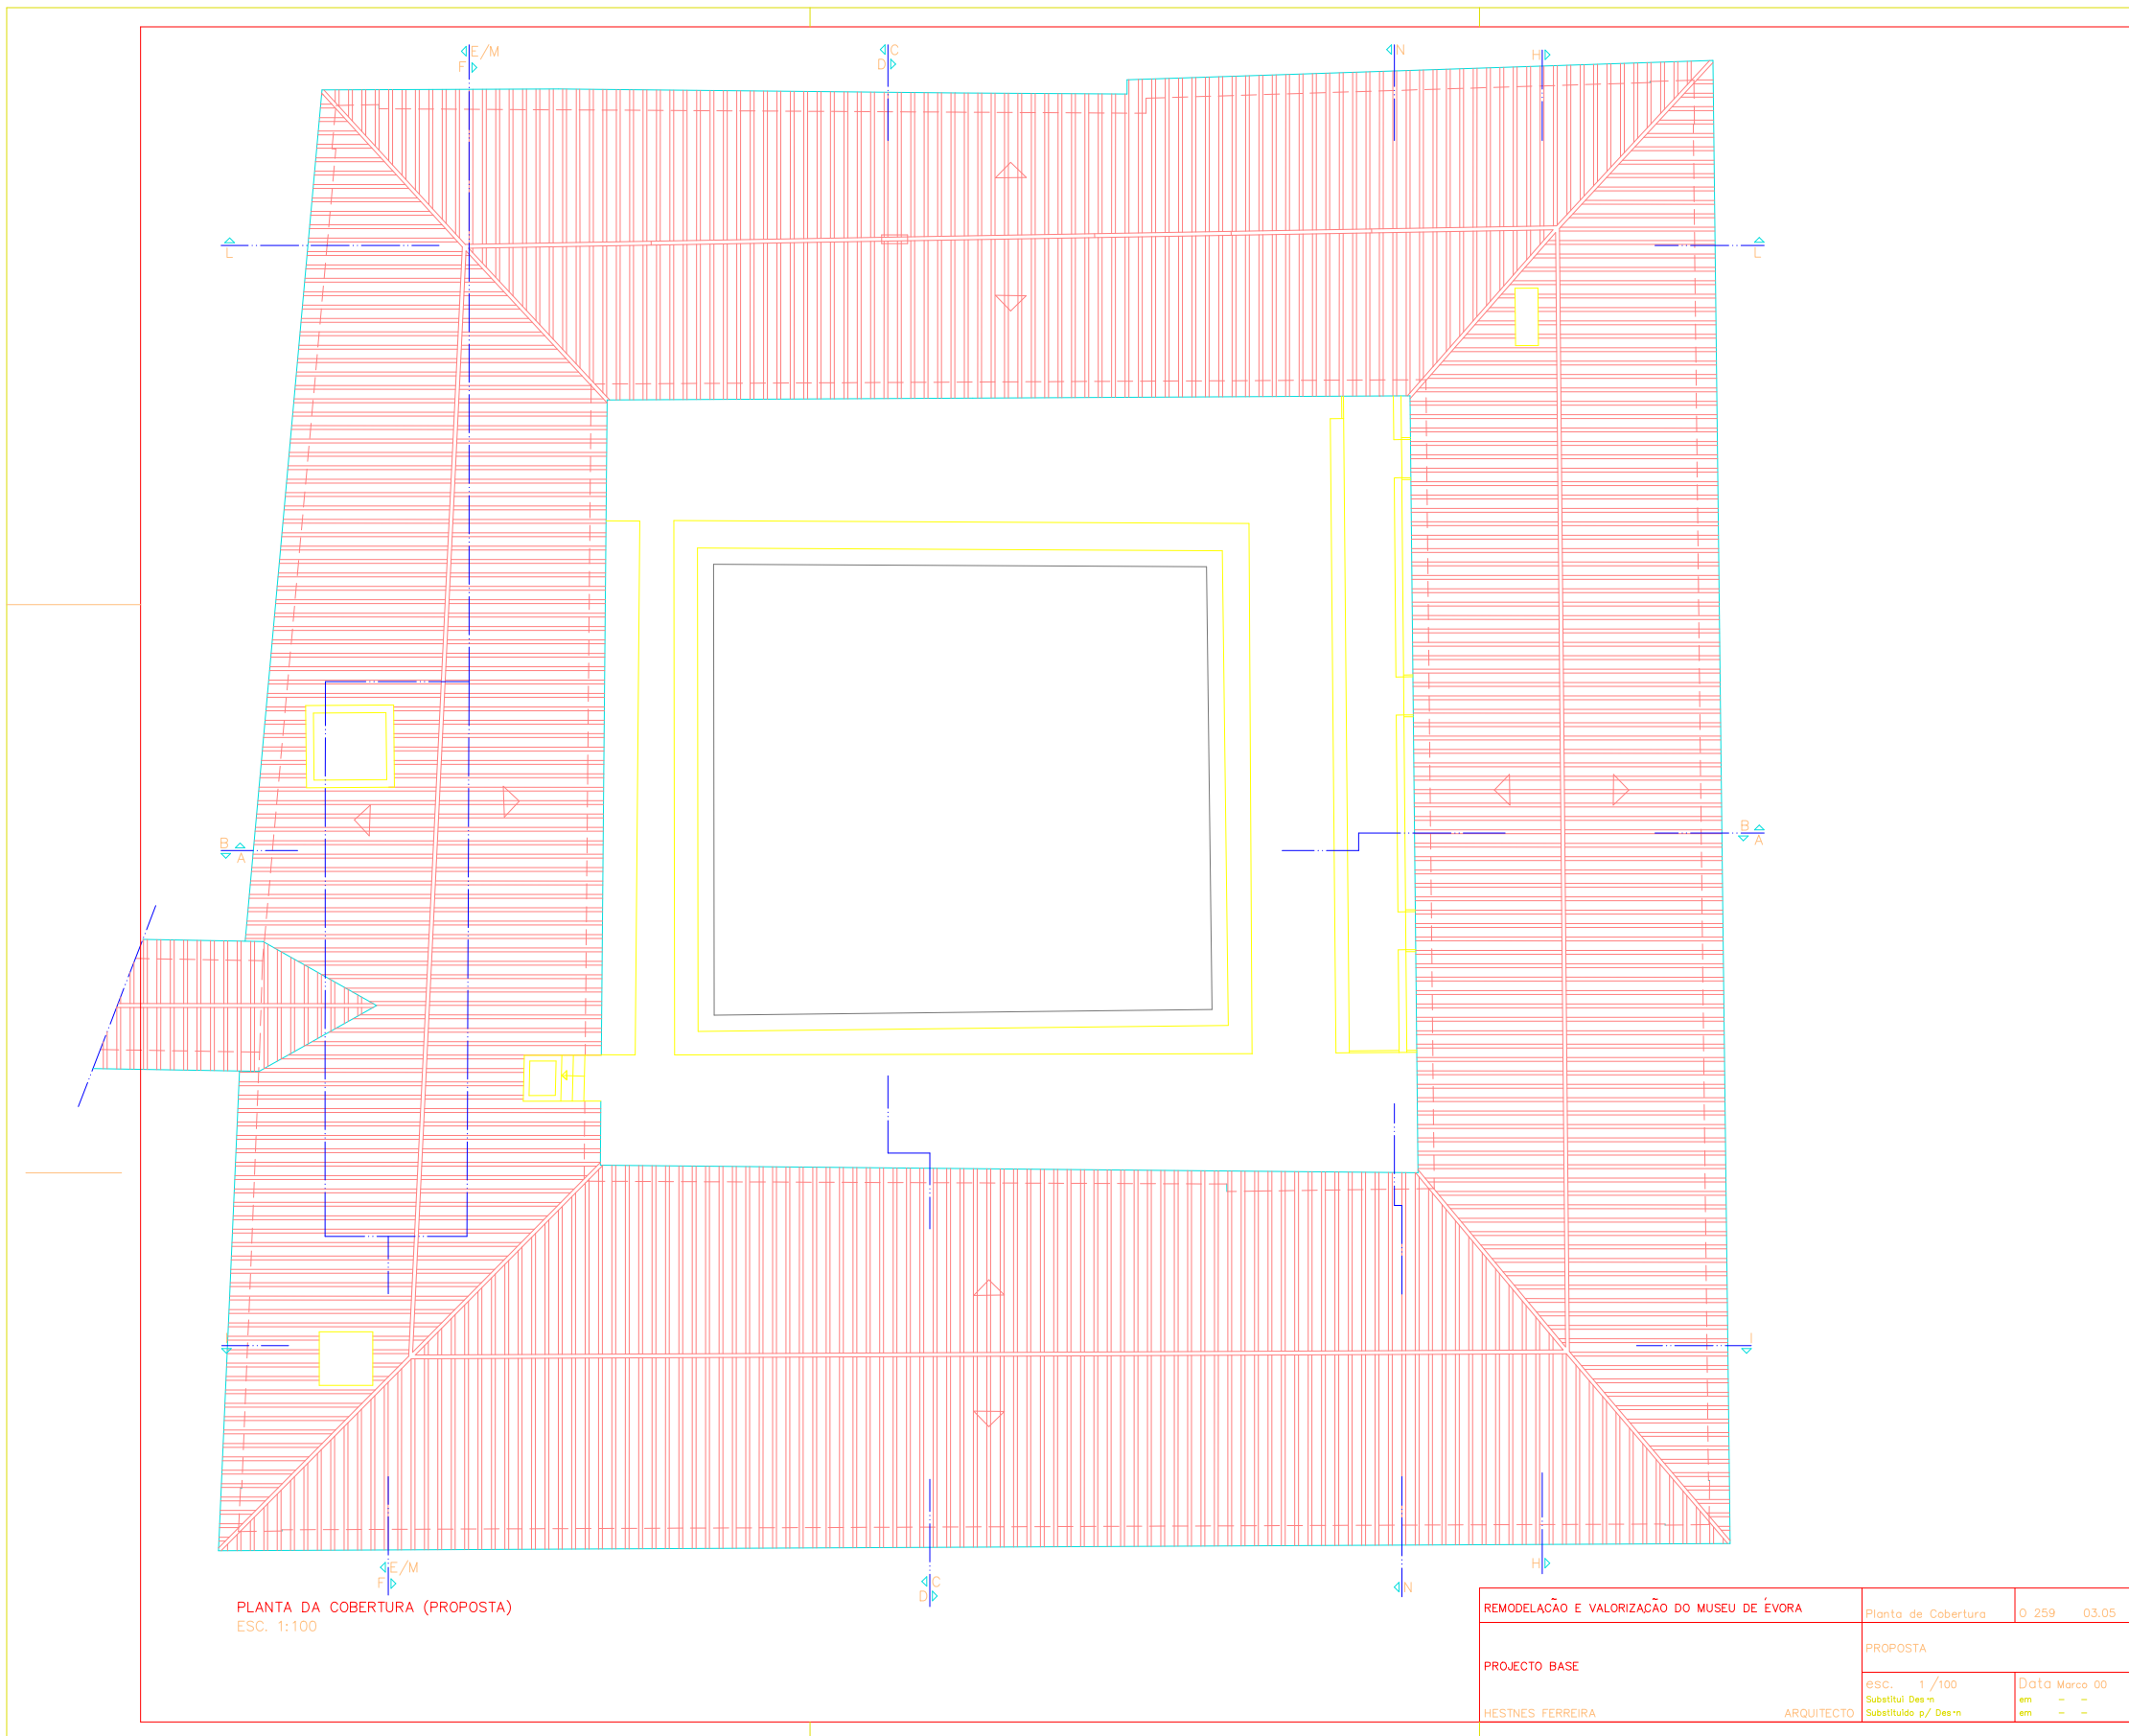

PLANTA DA COBERTURA (PROPOSTA)  
ESC. 1:100


REMODELAÇÃO E VALORIZAÇÃO DO MUSEU DE ÉVORA		Planta de Cobertura	O 259 - 03.05
PROJECTO BASE		PROPOSTA	
HESTNES FERREIRA		ARQUITECTO	ARQUITECTO
		ESC. 1 / 100	Data Marco 00
		Substituído Des-10	em - -
		Substituído p/ Des-10	em - -

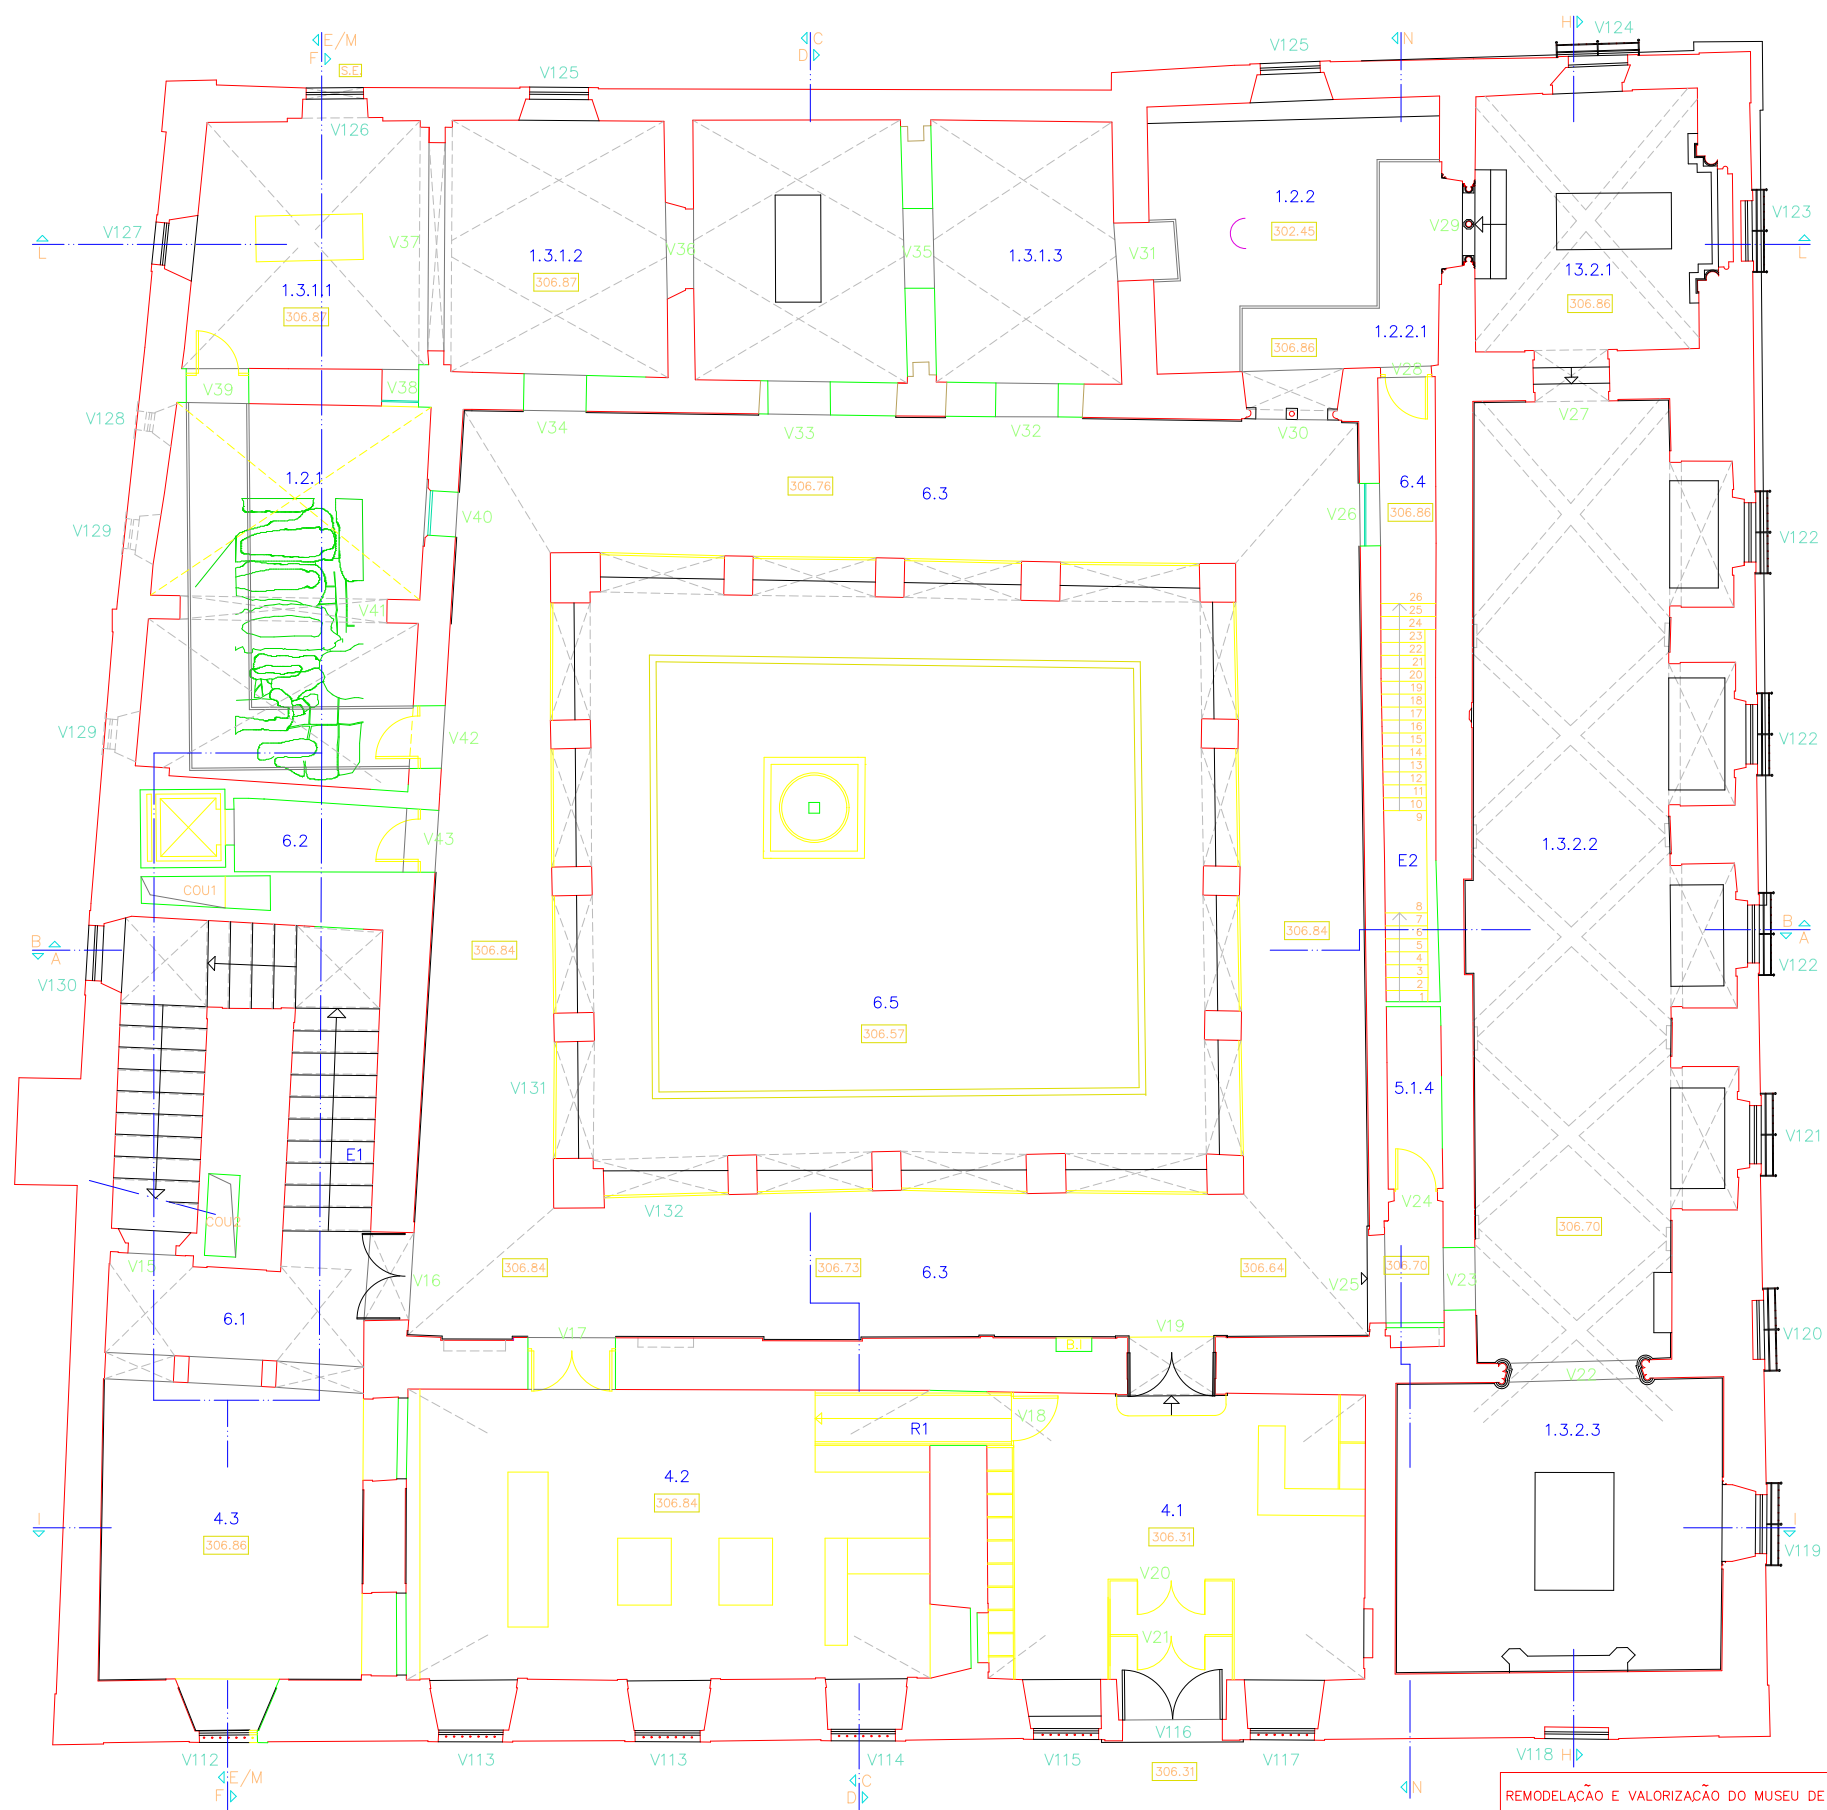

- LEGENDA**
- 1.2.1 EXPOSIÇÃO PERMANENTE DE ARQUEOLOGIA
  - 1.3 EXPOSIÇÃO PERMANENTE DE ESCULTURA E ELEMENTOS ARQUITECTONICOS
  - 4.1 RECEPCAO E BILHETEIRA
  - 4.2 LOJA E ESPACO DE INFORMACAO SOBRE O MUSEU
  - 4.3 SALA DE APOIO
  - 5.1.4 ESPACO DE ARMAZENAMENTO DE MATERIAL DE LIMPEZA
  - 6.1 CIRCULACAO
  - 6.2 CIRCULACAO
  - 6.3 GALERIA/ARCADAS
  - 6.4 PATAMAR ESCADA 2
  - 6.5 PATIO
  - E1 ESCADA 1
  - E2 ESCADA 2
  - R1 RAMPA 1
  - E1 SAIDA DE EMERGENCIA
  - B.1 BOCA DE INCENDIO

PLANTA DO PISO 0 (PROPOSTA)  
ESC. 1:100


REMODELACÃO E VALORIZACÃO DO MUSEU DE ÉVORA		Planta do piso 0	0 259	03.02
PROJECTO BASE		PROPOSTA		
HSTNES FERREIRA		esc. 1/100	em - -	Data Marco 00
ARQUITECTO		Substituído Des'n	em - -	
		Substituído p/ Des'n	em - -	

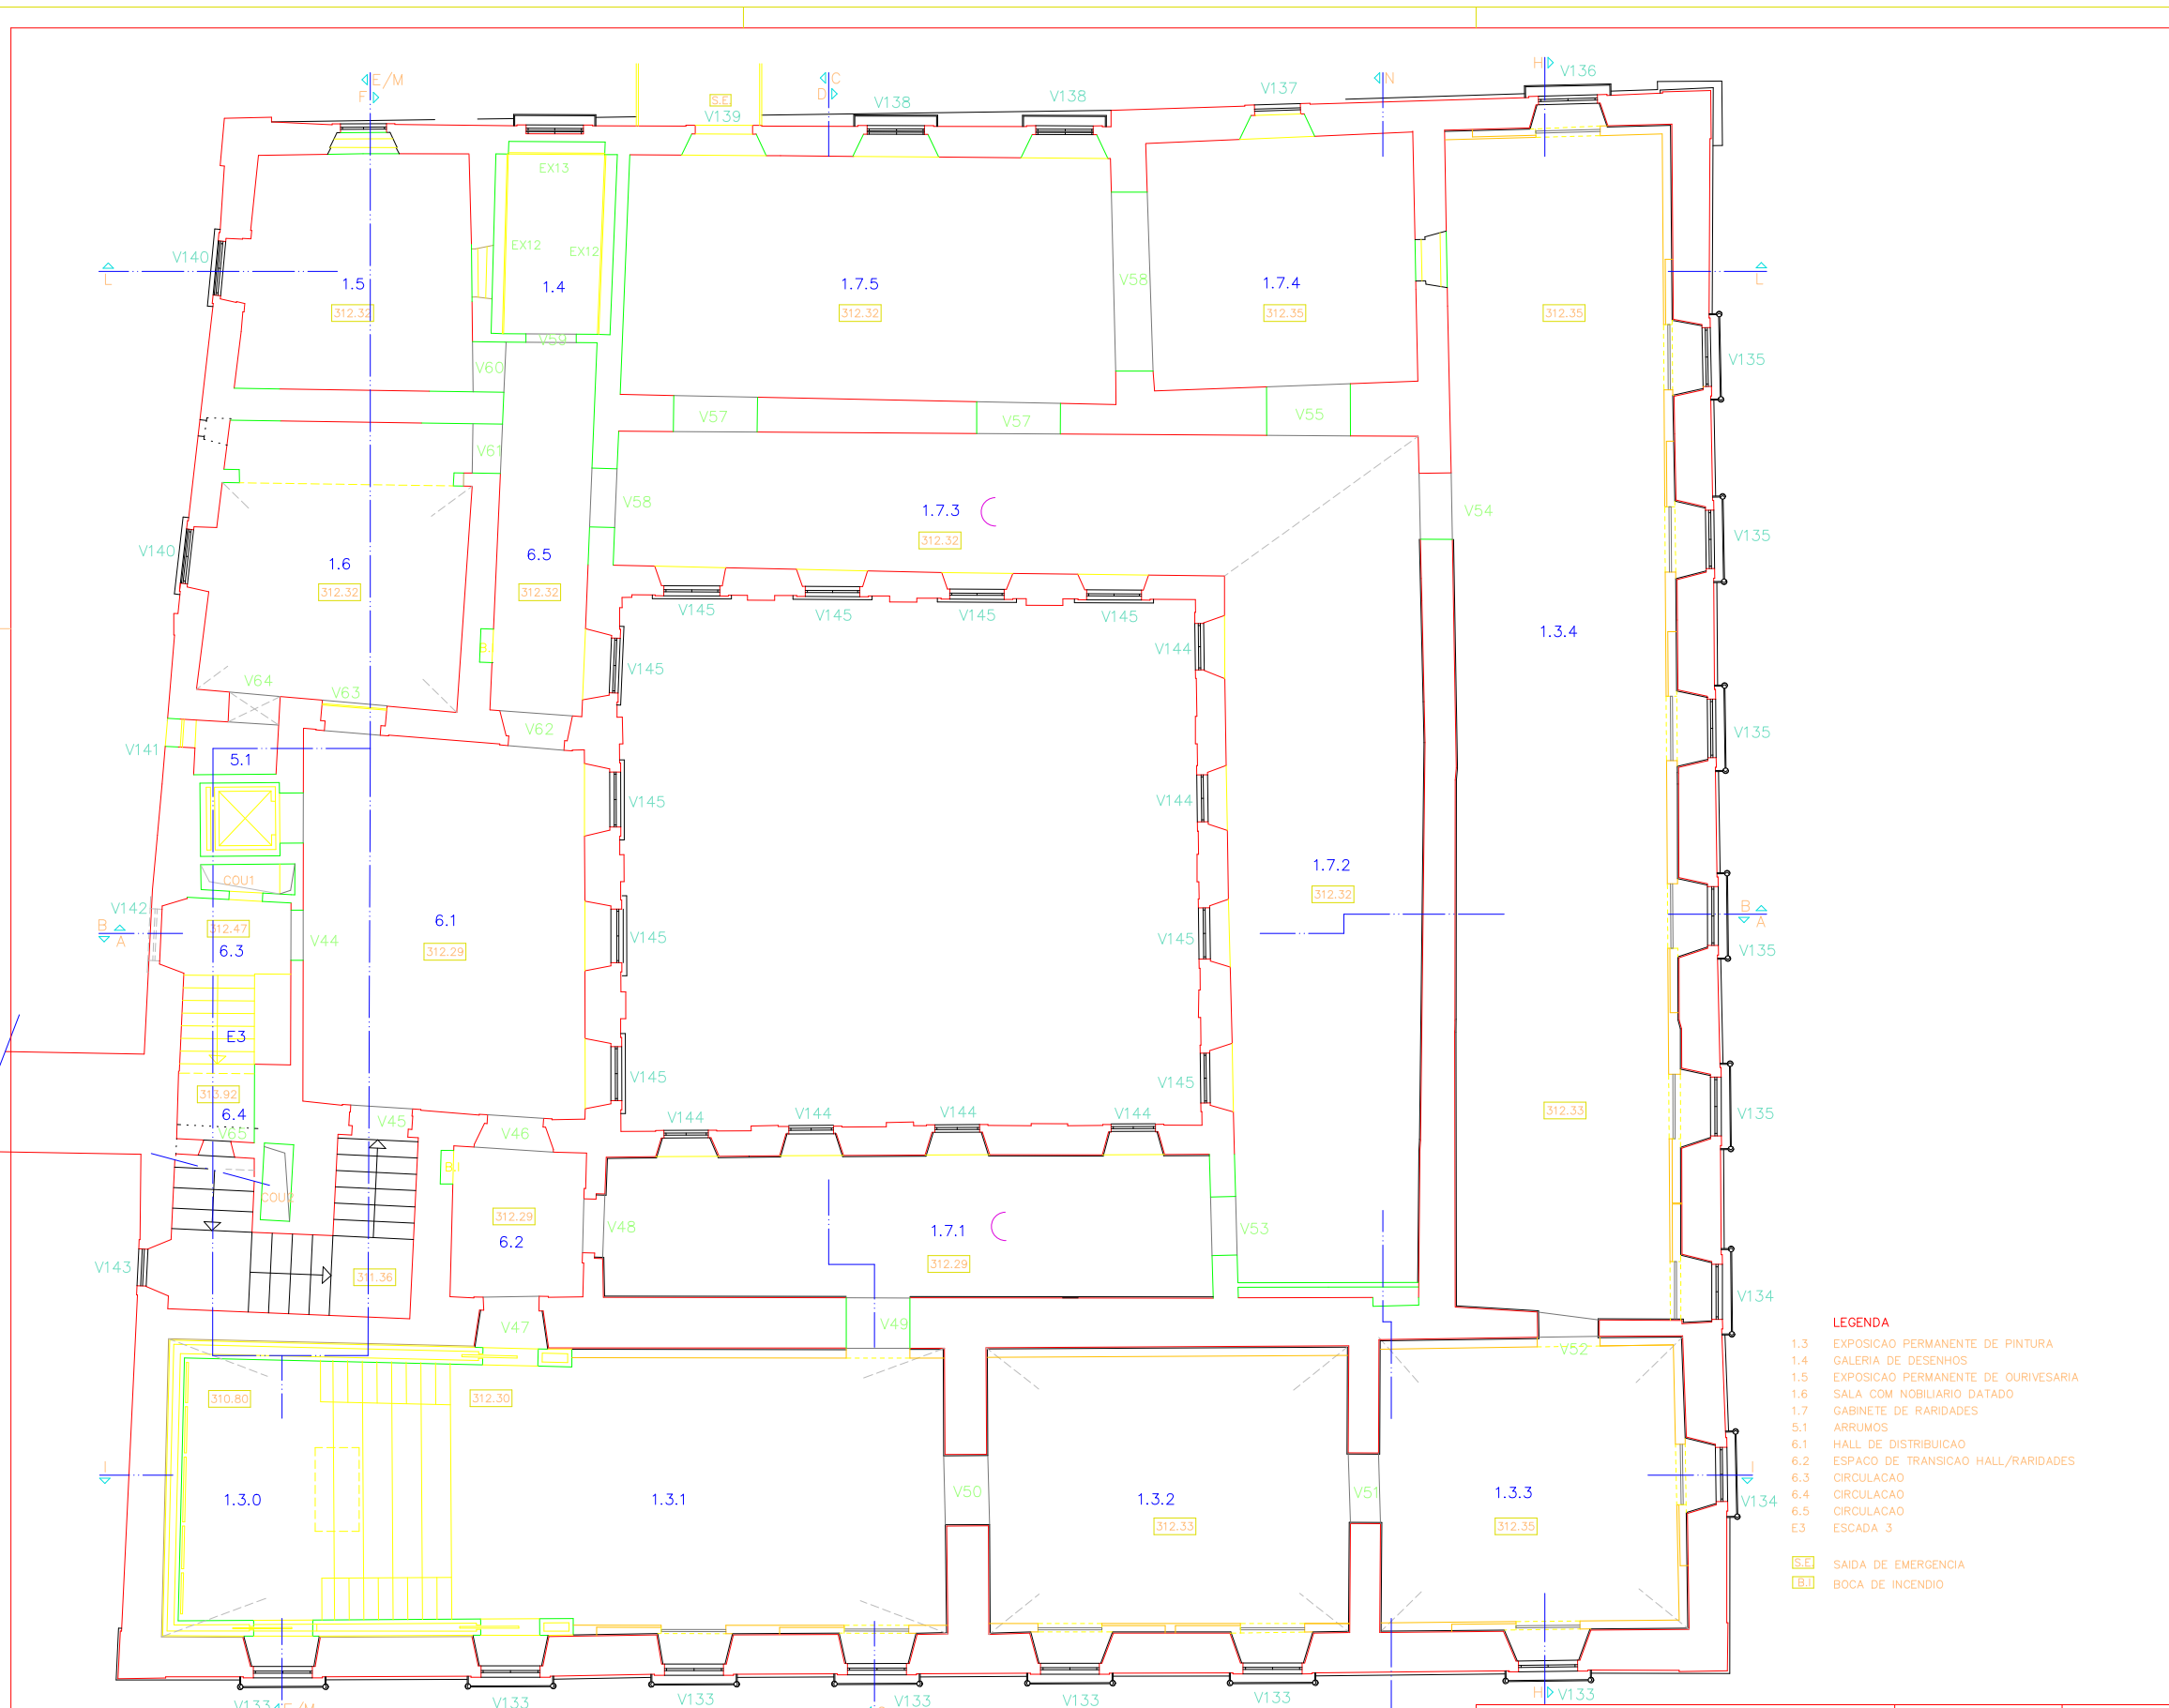

PLANTA DO PISO 1 (PROPOSTA)  
ESC. 1:100

- LEGENDA**
- 1.3 EXPOSICAO PERMANENTE DE PINTURA
  - 1.4 GALERIA DE DESENHOS
  - 1.5 EXPOSICAO PERMANENTE DE OUIRESARIA
  - 1.6 SALA COM NOBILIARIO DATADO
  - 1.7 GABINETE DE RARIDADES
  - 5.1 ARRUMOS
  - 6.1 HALL DE DISTRIBUICAO
  - 6.2 ESPACO DE TRANSICAO HALL/RARIDADES
  - 6.3 CIRCULACAO
  - 6.4 CIRCULACAO
  - 6.5 CIRCULACAO
  - E3 ESCADA 3
  - [E1] SAIDA DE EMERGENCIA
  - [E2] BOCA DE INCENDIO

REMODELACAO E VALORIZACAO DO MUSEU DE EVORA		Planta do piso 1	0 259 03.03
PROJECTO BASE		PROPOSTA	
esc. 1/100	Substitui Des m	Data Marco 00	em - -
HESTNES FERREIRA	ARQUITECTO	Substituido p/ Des n	em - -

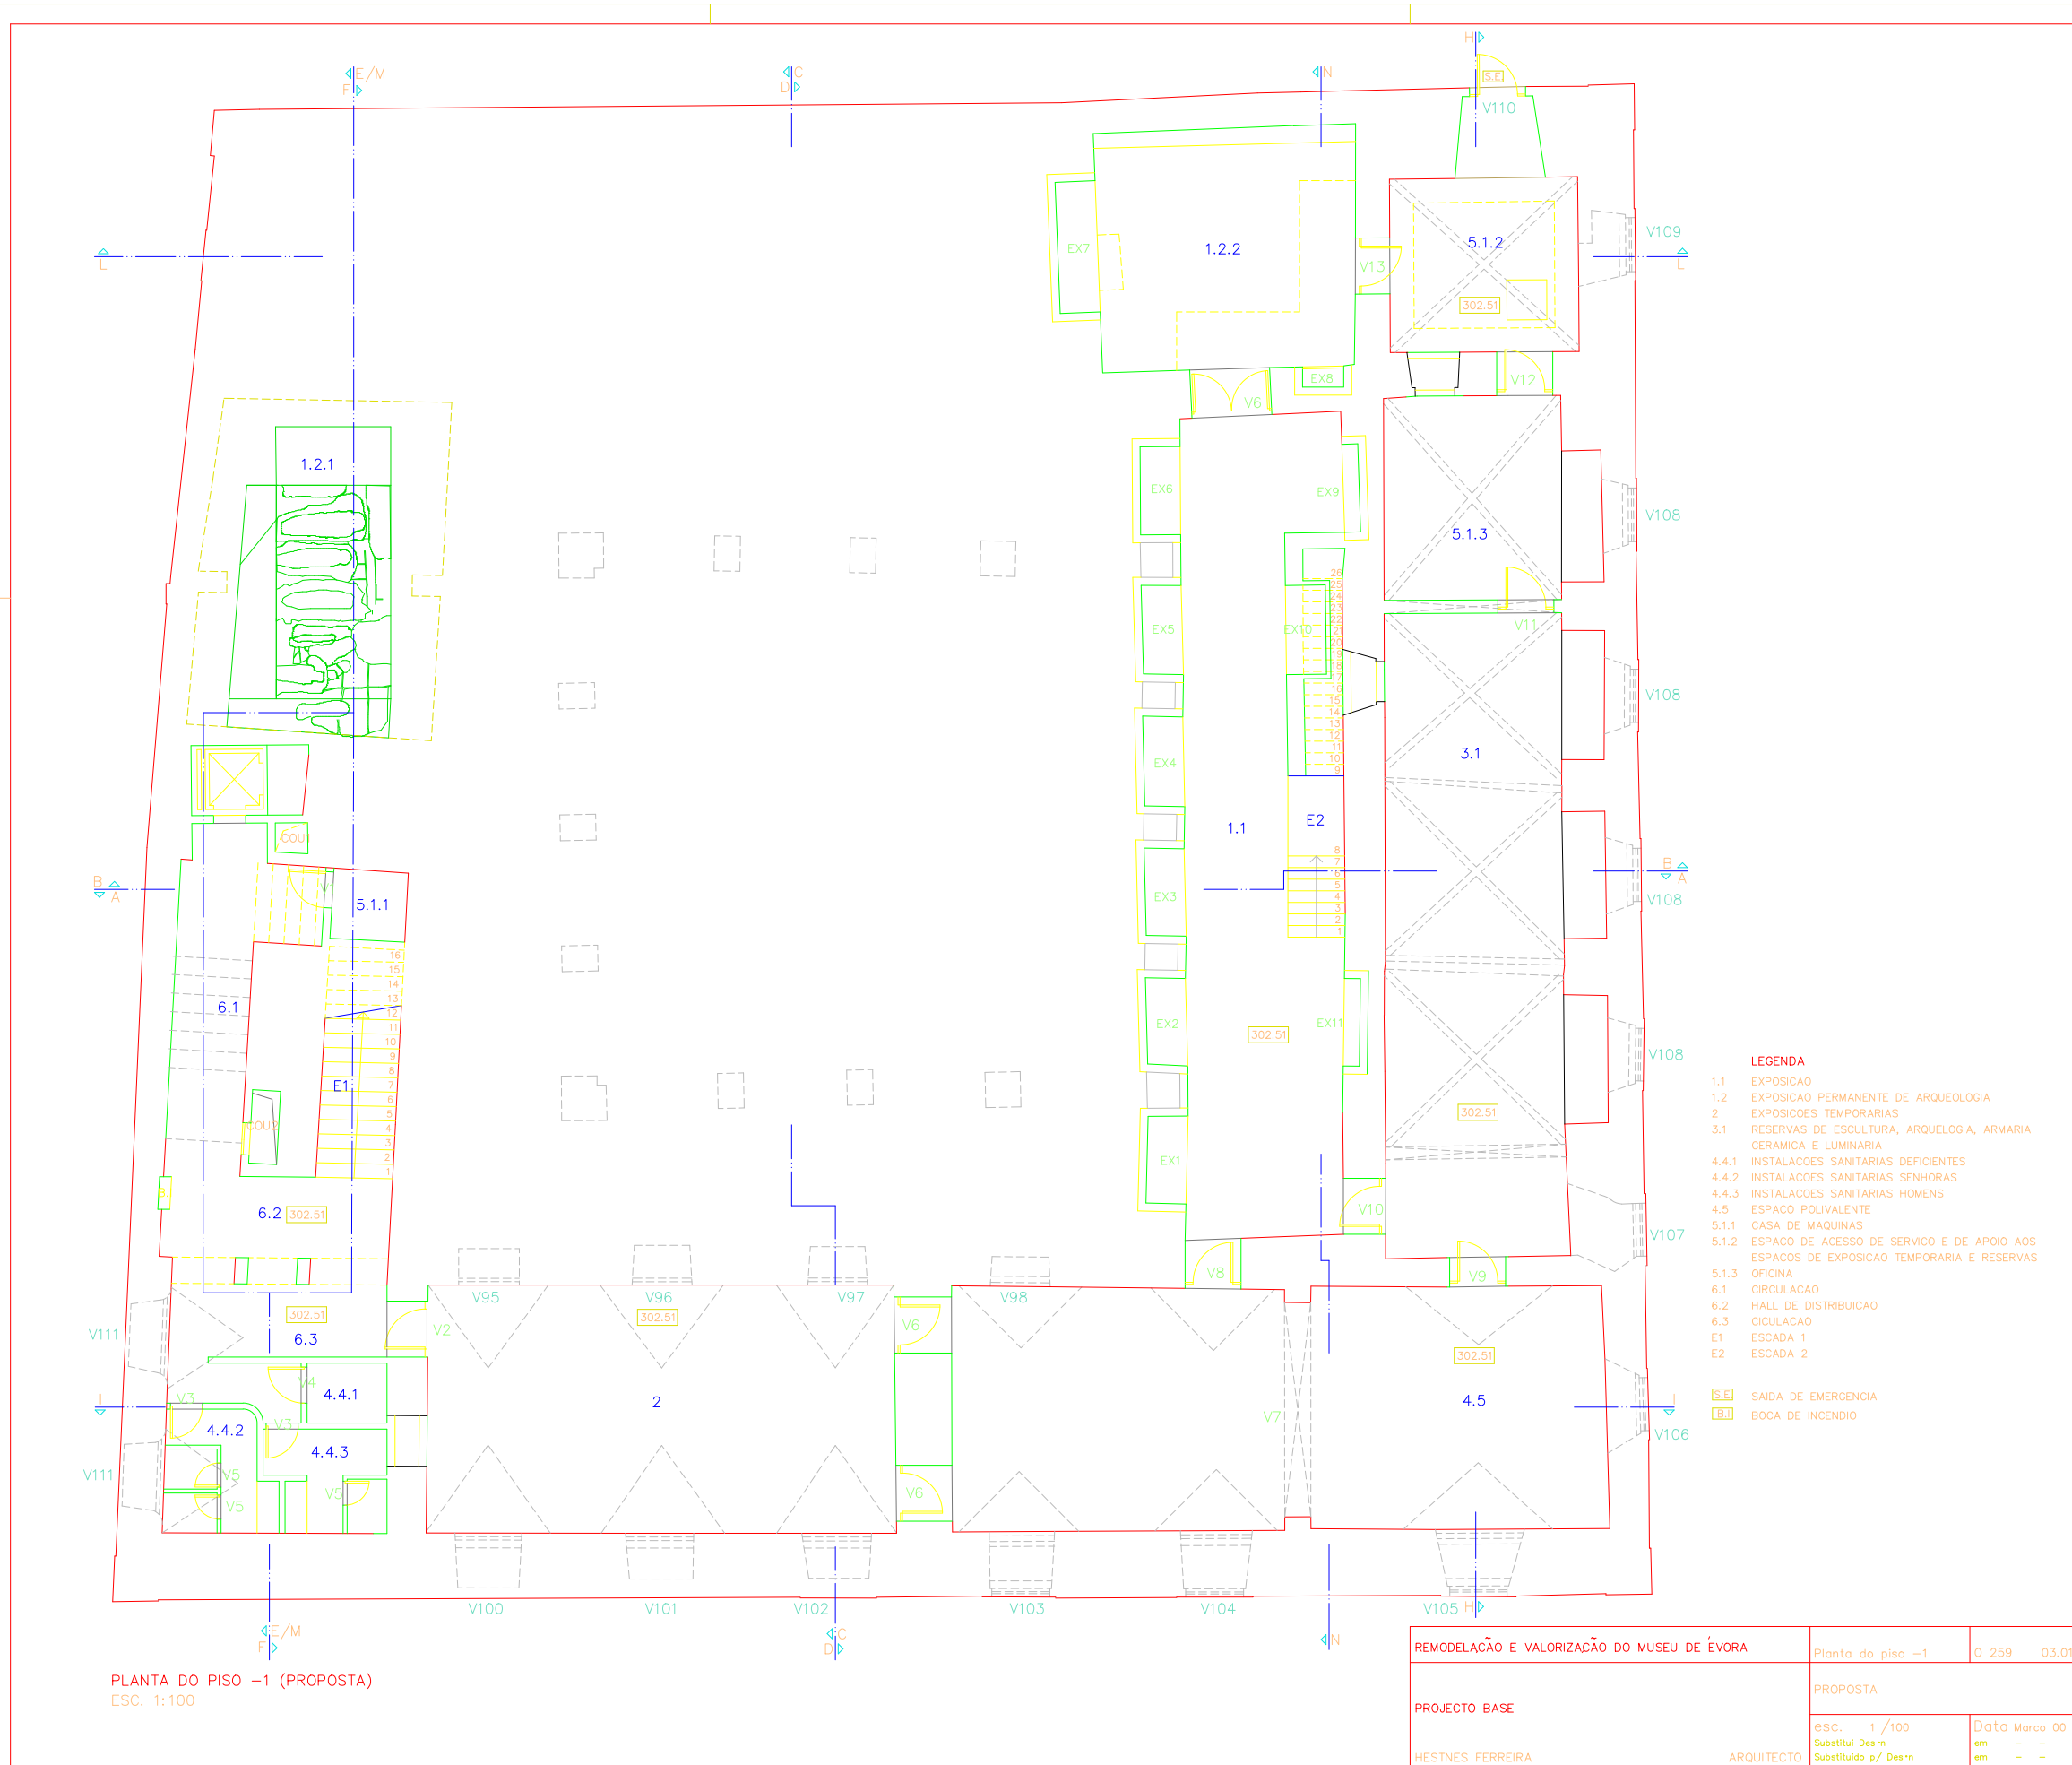

PLANTA DO PISO -1 (PROPOSTA)  
ESC. 1:100

- LEGENDA**
- 1.1 EXPOSICAO
  - 1.2 EXPOSICAO PERMANENTE DE ARQUEOLOGIA
  - 2 EXPOSICOES TEMPORARIAS
  - 3.1 RESERVAS DE ESCULTURA, ARQUEOLOGIA, ARMARIA CERAMICA E LUMINARIA
  - 4.4.1 INSTALACOES SANITARIAS DEFICIENTES
  - 4.4.2 INSTALACOES SANITARIAS SENHORAS
  - 4.4.3 INSTALACOES SANITARIAS HOMENS
  - 4.5 ESPACO POLIVALENTE
  - 5.1 CASA DE MAQUINAS
  - 5.1.2 ESPACO DE ACESSO DE SERVICO E DE APOIO AOS ESPACOS DE EXPOSICAO TEMPORARIA E RESERVAS
  - 5.1.3 OFICINA
  - 6.1 CIRCULACAO
  - 6.2 HALL DE DISTRIBUICAO
  - 6.3 CIRCULACAO
  - E1 ESCADA 1
  - E2 ESCADA 2
- S.E. SAIDA DE EMERGENCIA  
B. BOCA DE INCENDIO

REMODELACAO E VALORIZACAO DO MUSEU DE EVORA		Planta do piso -1	0 259 03.01
PROJECTO BASE		PROPOSTA	
ESC. 1/100	Substitui Des m	Data Março 00	em - -
HESTNES FERREIRA	ARQUITECTO	Substituido p/ Des n	em - -

