


ALÇADO OESTE

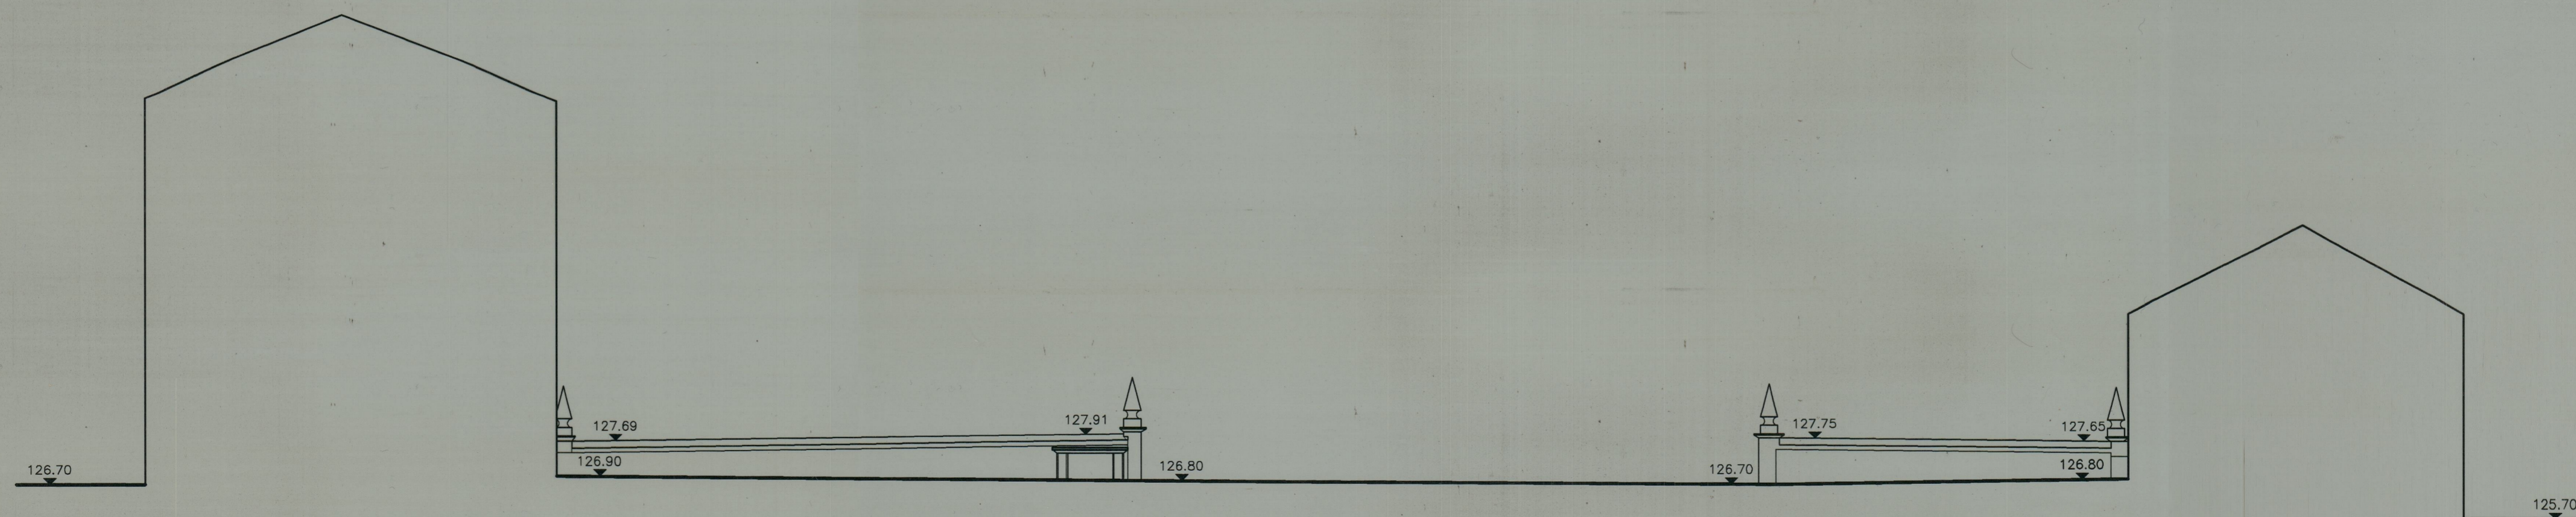

ALÇADO ESTE

47-2081  
 1982-11  
 1658

PROC.	project. des.	ARTOP	MOSTEIRO DE SÃO SALVADOR DE GRIJÓ	INSTITUTO PORTUGUÊS DO PATRIMÓNIO ARQUITECTÓNICO E ARQUEOLÓGICO
OBS.	cop. verif.	ARTOP		
		ARTOP		
	ESCALA 1:100	ALÇADOS DO MURO DE ENTRADA DO ADRO DA IGREJA		desenho n.º
				Arquivo
				substituído por: