



PLANTA

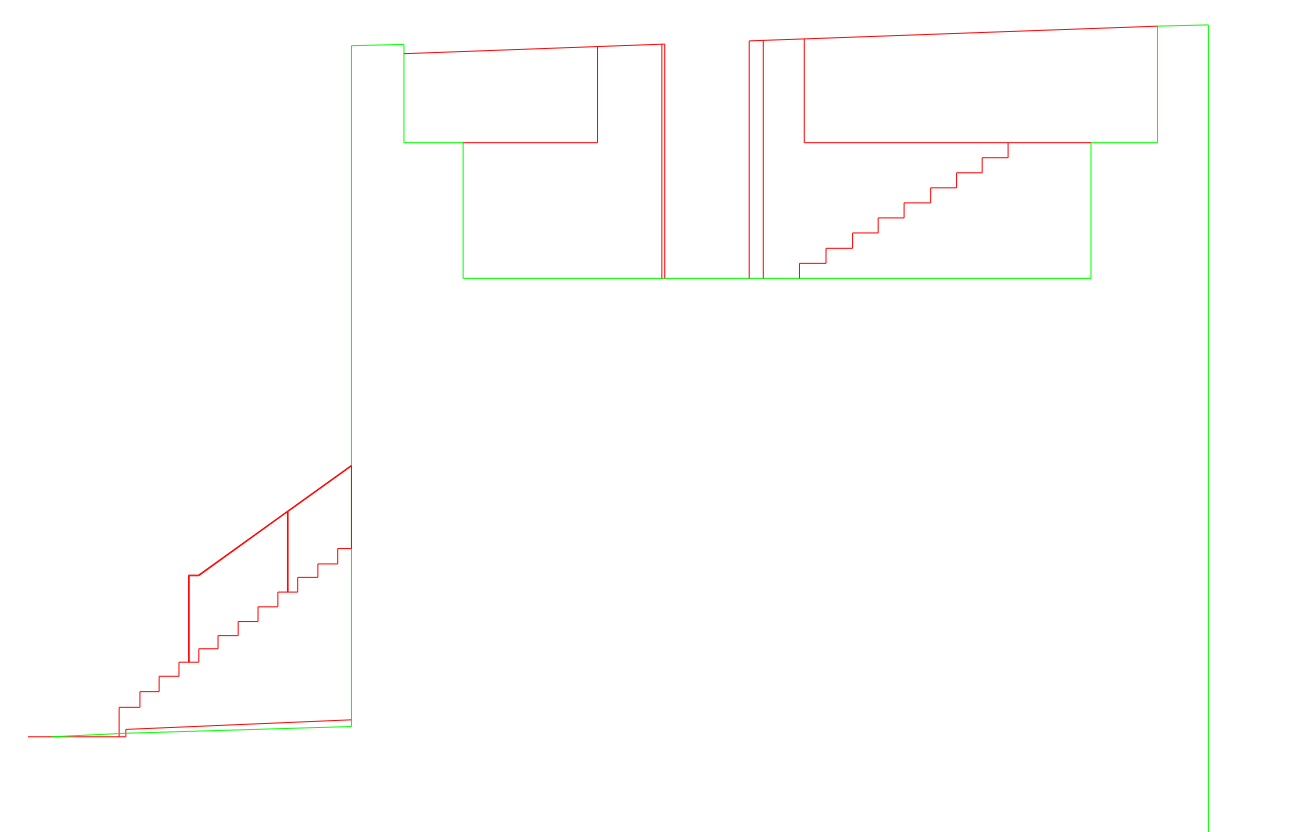


CORTE


INSTITUTO PORTUGUÊS DO PATRIMÓNIO ARQUITECTÓNICO DIRECÇÃO REGIONAL ÉVORA/DOCR	EDIFÍCIO TORRE DE MENAGEM VIDIGUEIRA	PROC. N.º ARQUIVO
	ESTUDO	DESENHO N. 1
PROJECTO DESENHO	CONTEM PLANTA E CORTE	ESCALA 1/50
		DATA: Dez. 2000

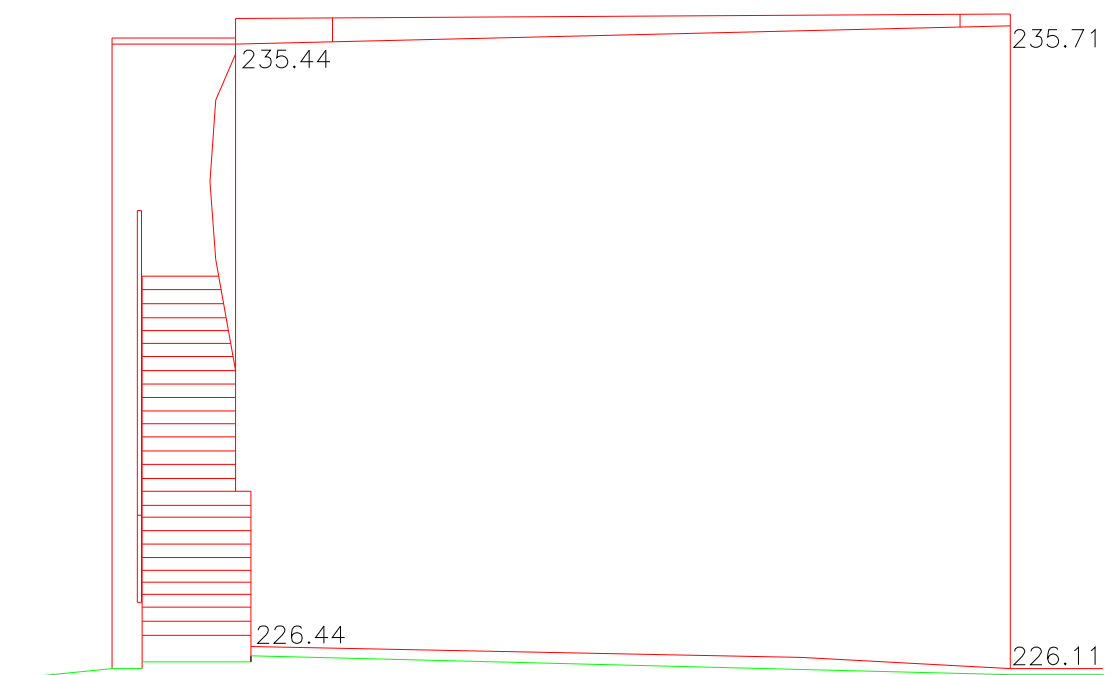


ALÇADO SUDOESTE

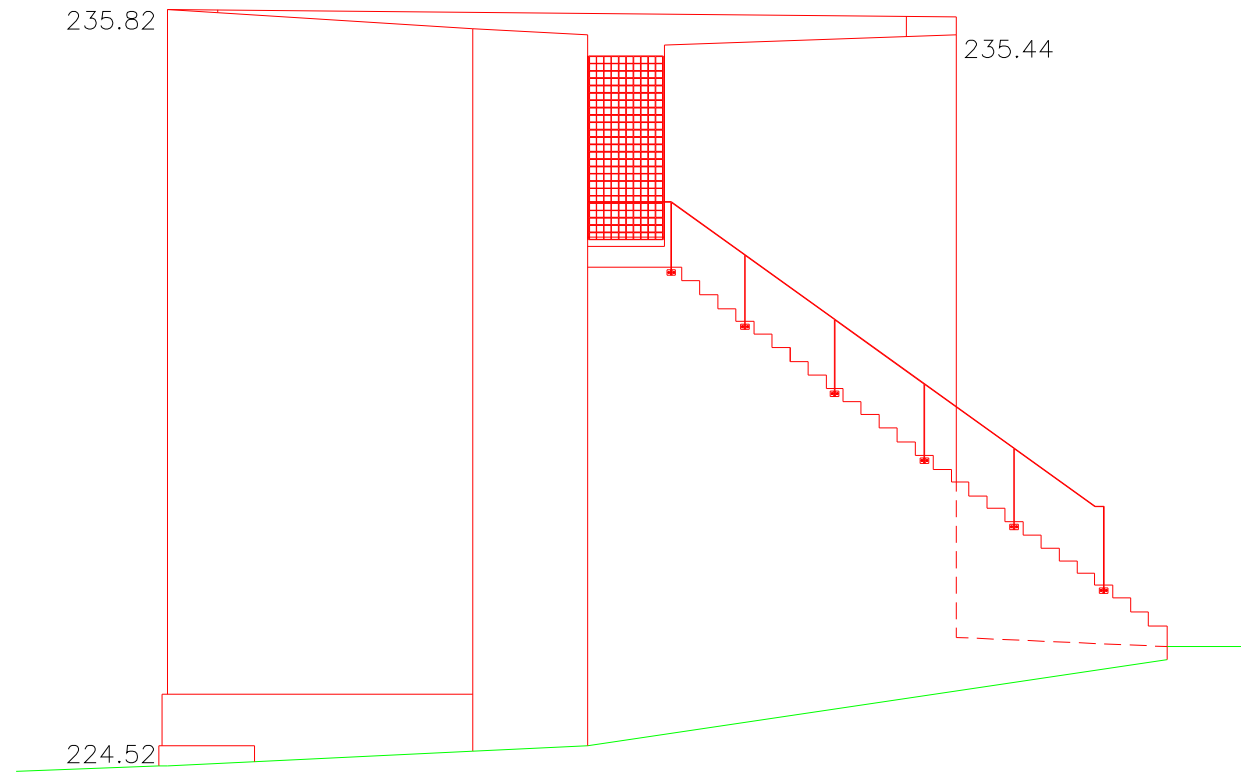

ALÇADO SUDESTE

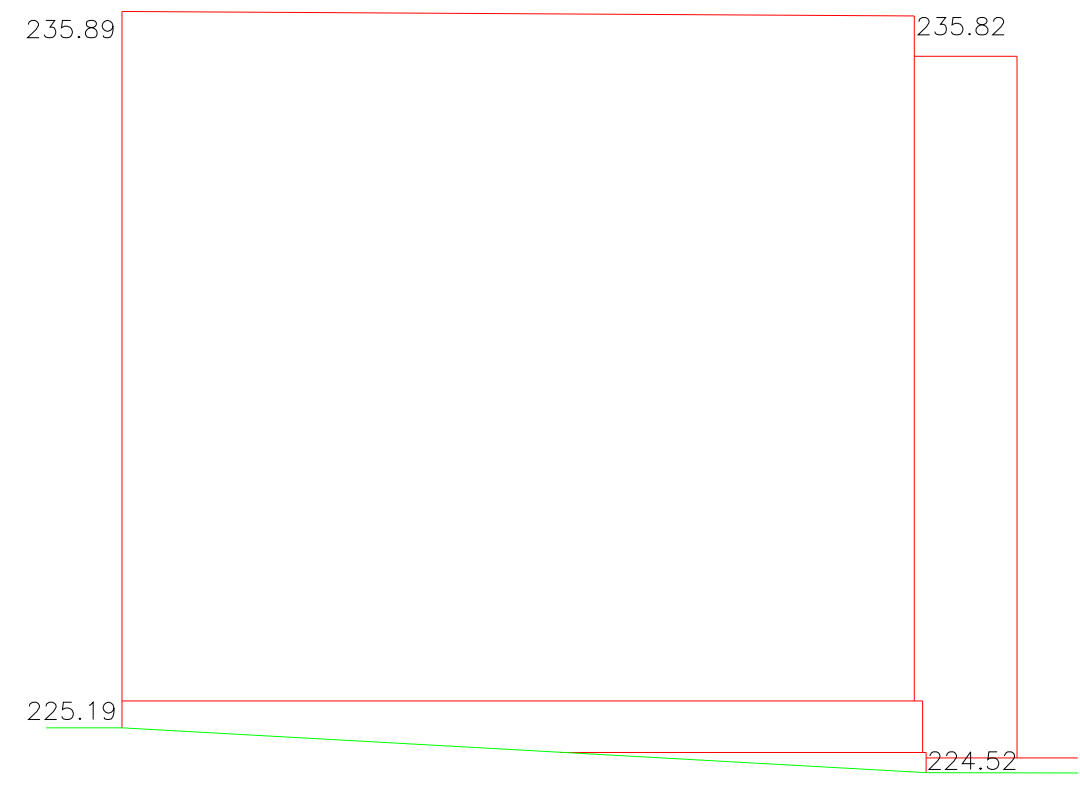

ALÇADO NORDESTE

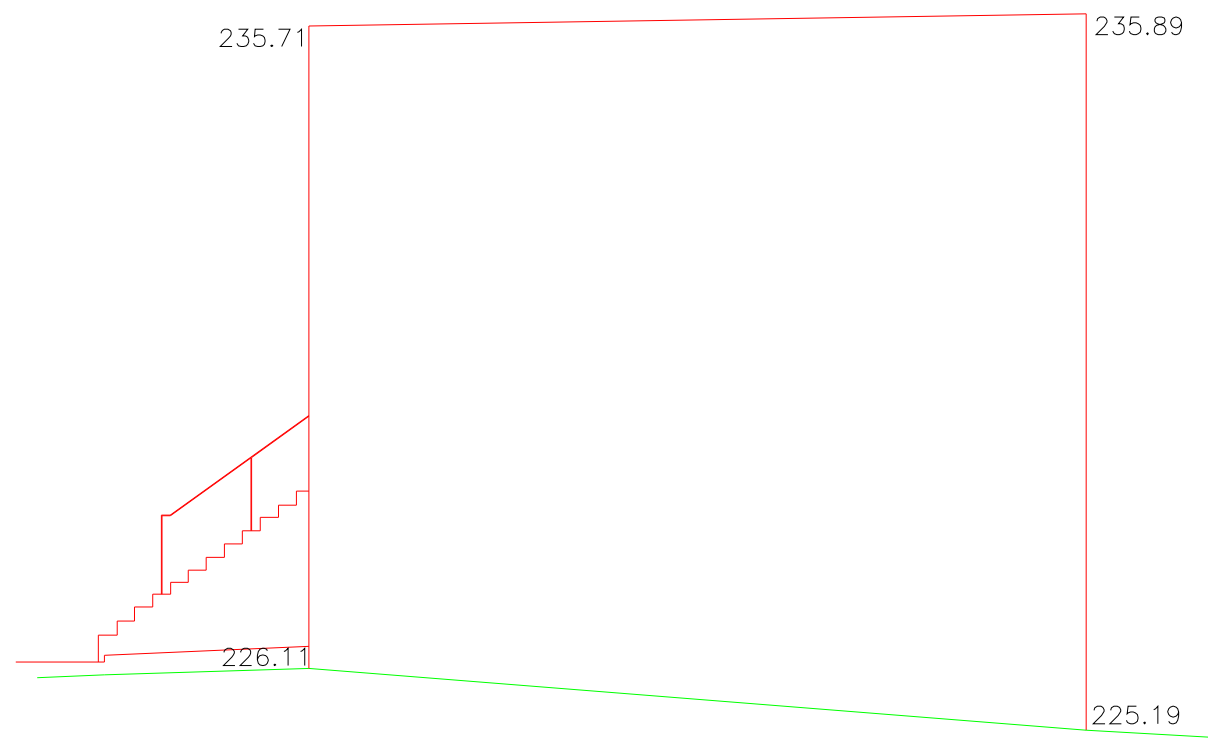

ALÇADO NOROESTE

MINISTÉRIO DA CULTURA	EDIFÍCIO	PROC.
INSTITUTO PORTUGUÊS DO PATRIMÓNIO ARQUITECTÓNICO	TORRE DE ABDIAGEM VILQUEIRA	N.º ARQUIVO
	DIRECÇÃO REGIONAL ÉVORA/DOCR	DESENHO N.º
PROJECTO	ESTUDO	2
DESENHO	CONTEM	ESCALA 1/30
	ALÇADOS	DATA: Dez. 2000