




PORM. 5 esc. 1:1

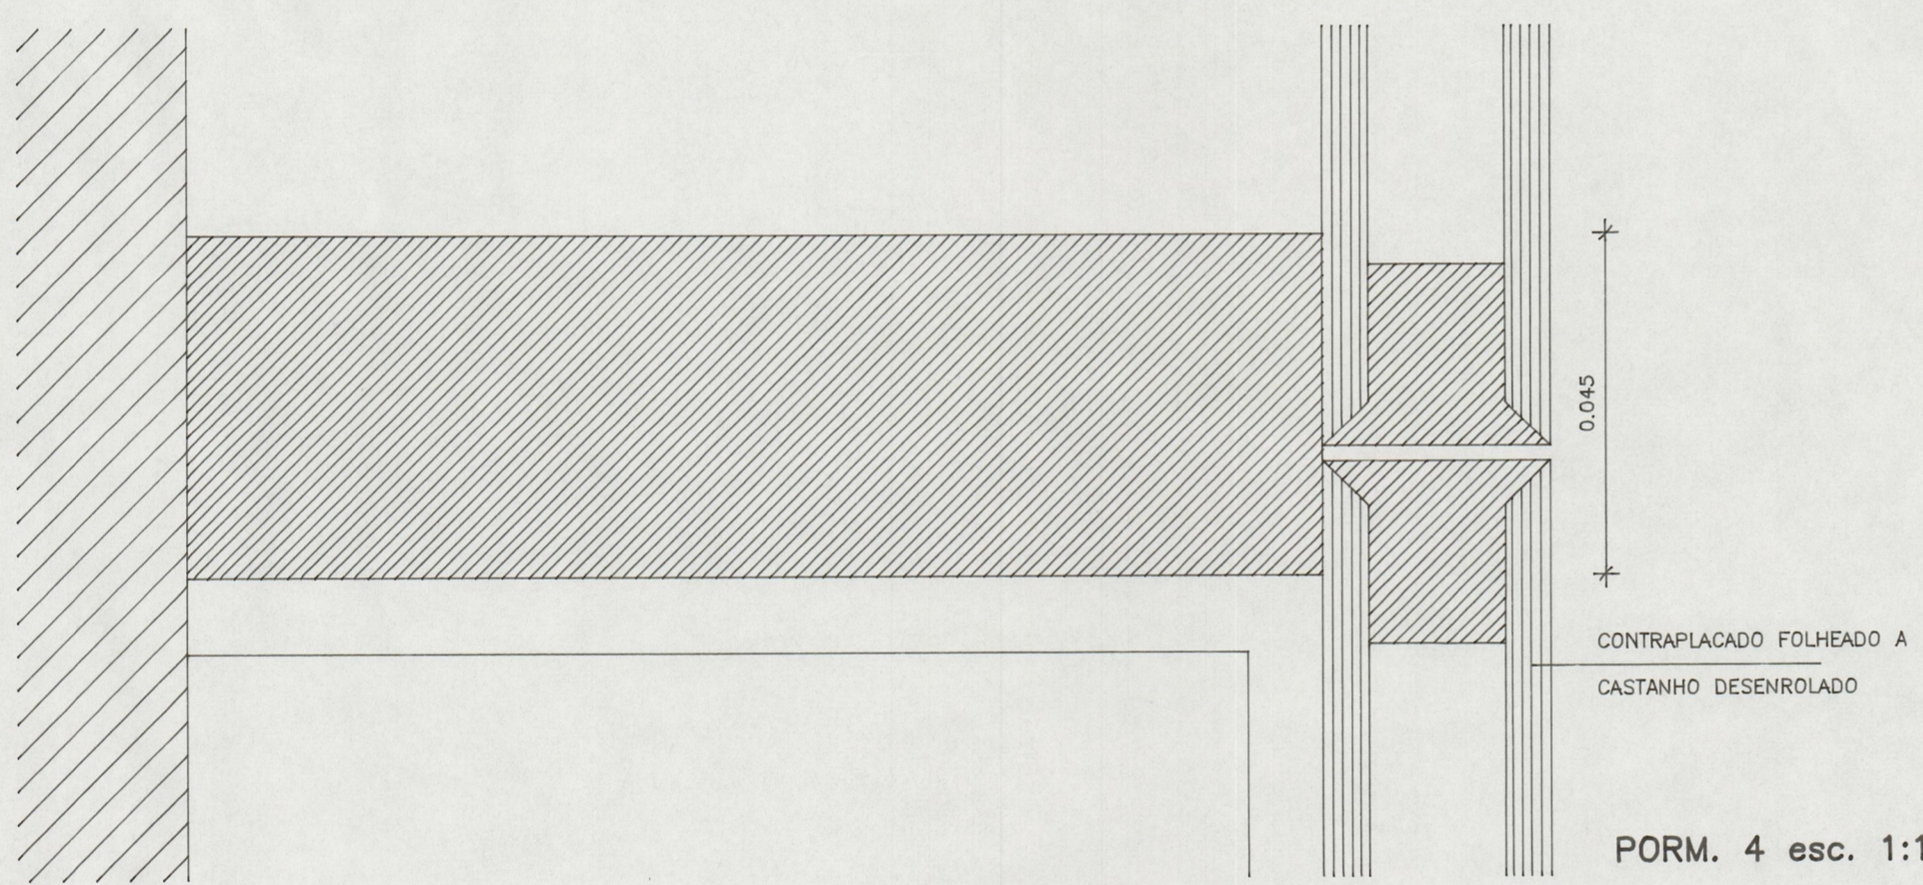


PORM. 4 esc. 1:1

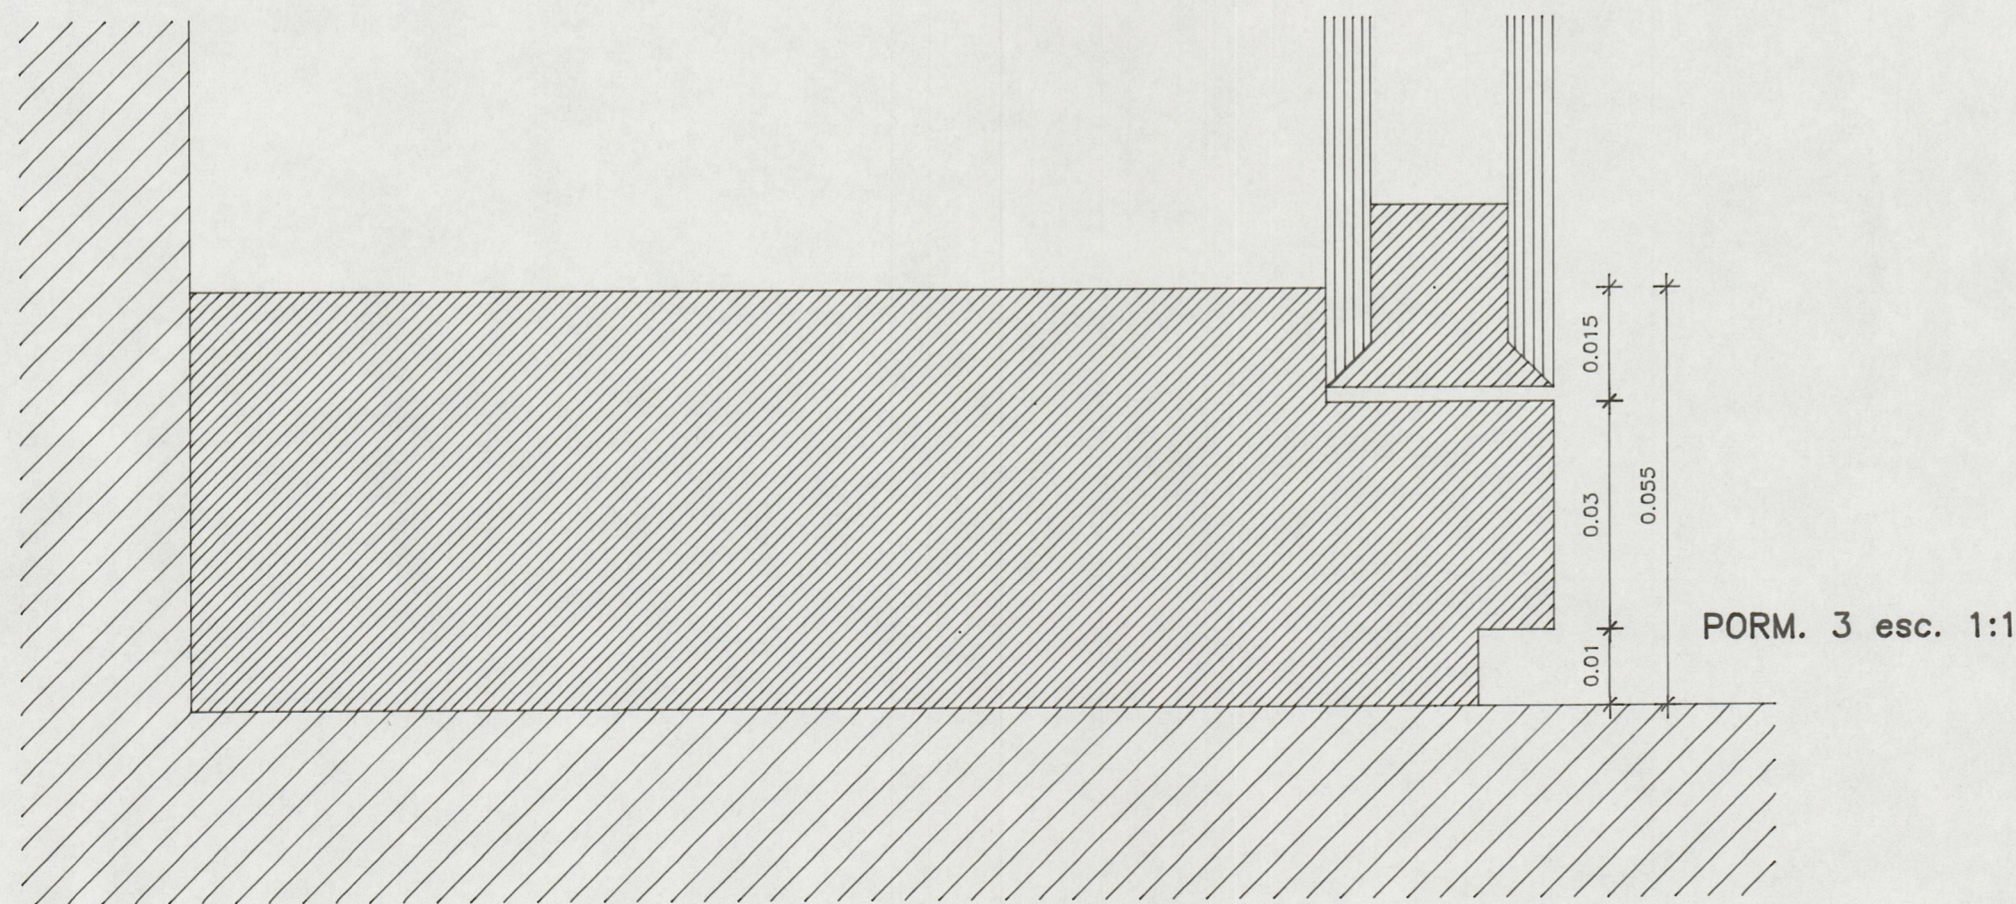


PORM. 3 esc. 1:1

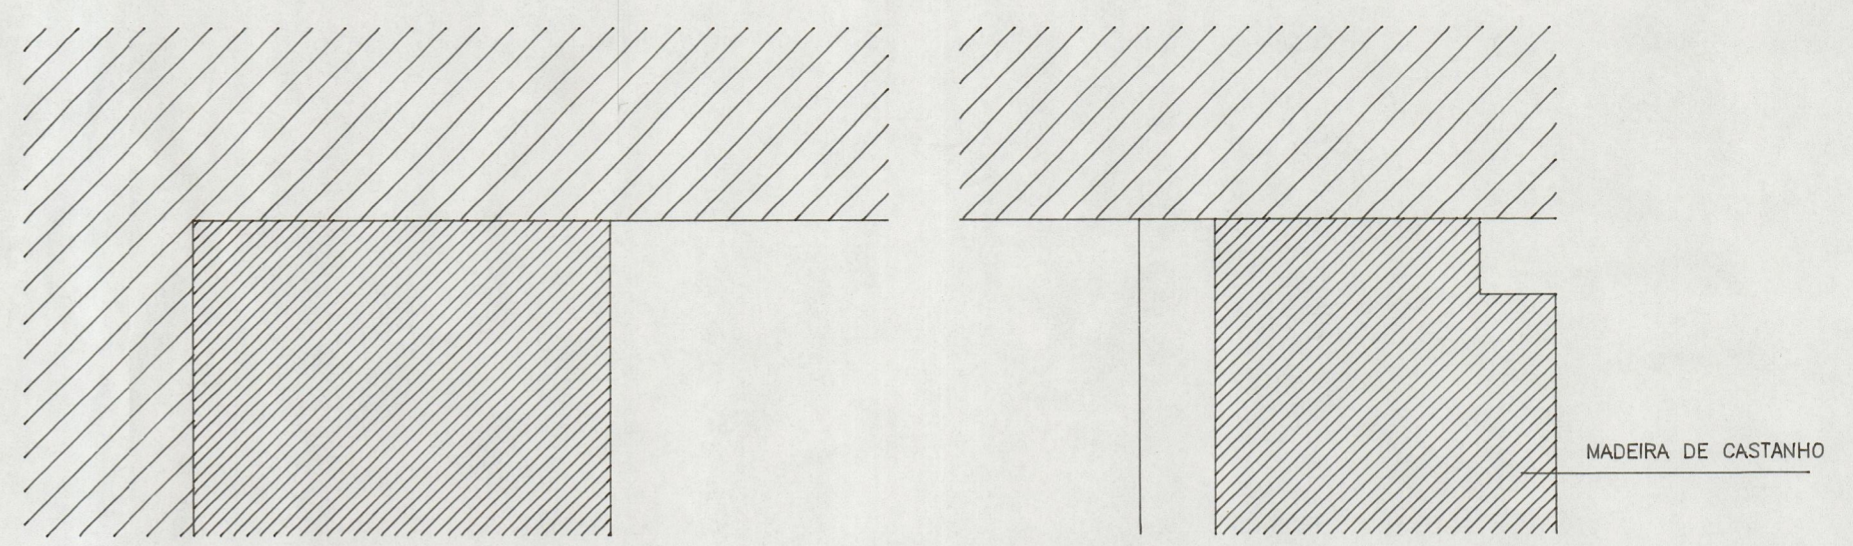


PORM. 2 esc. 1:1

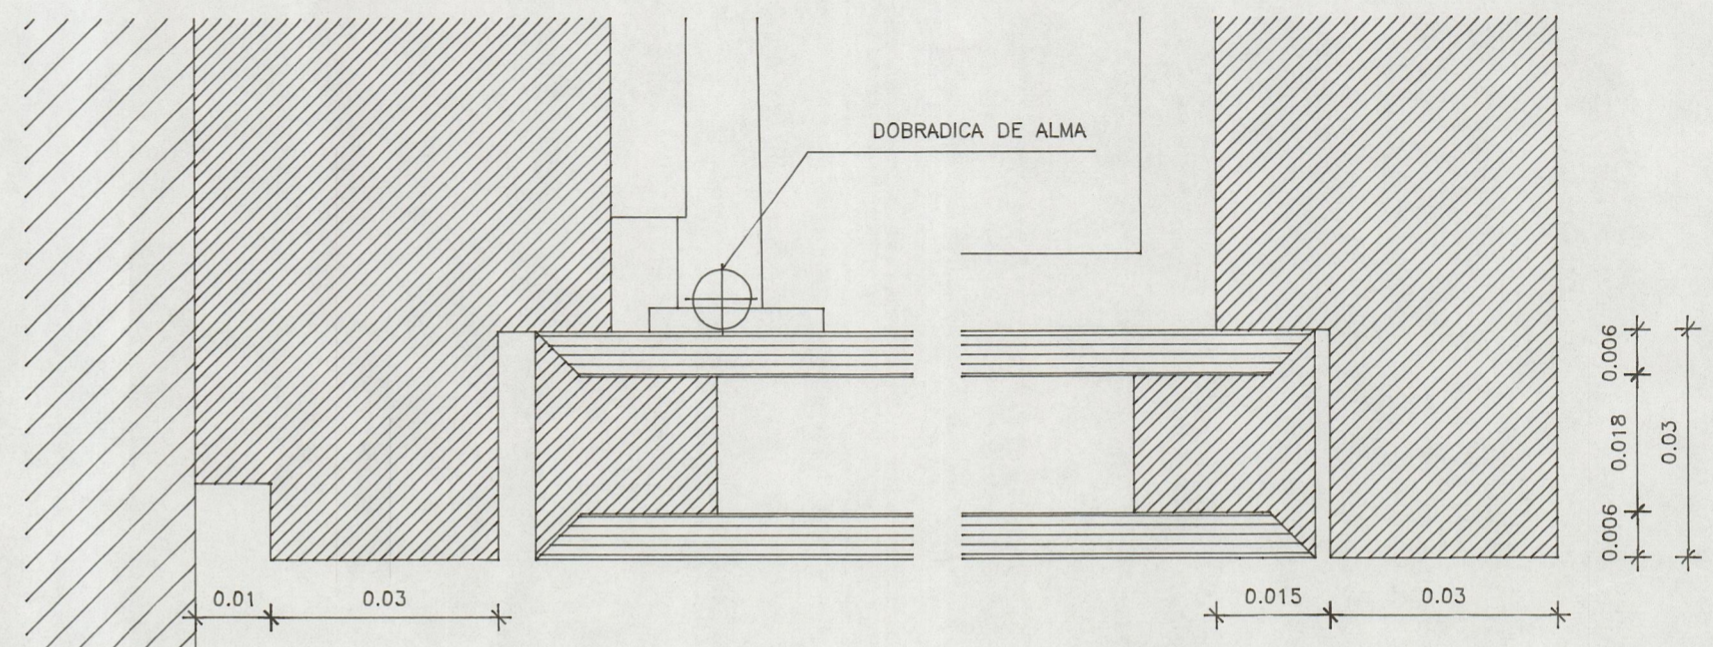


PORM. 1 esc. 1:1

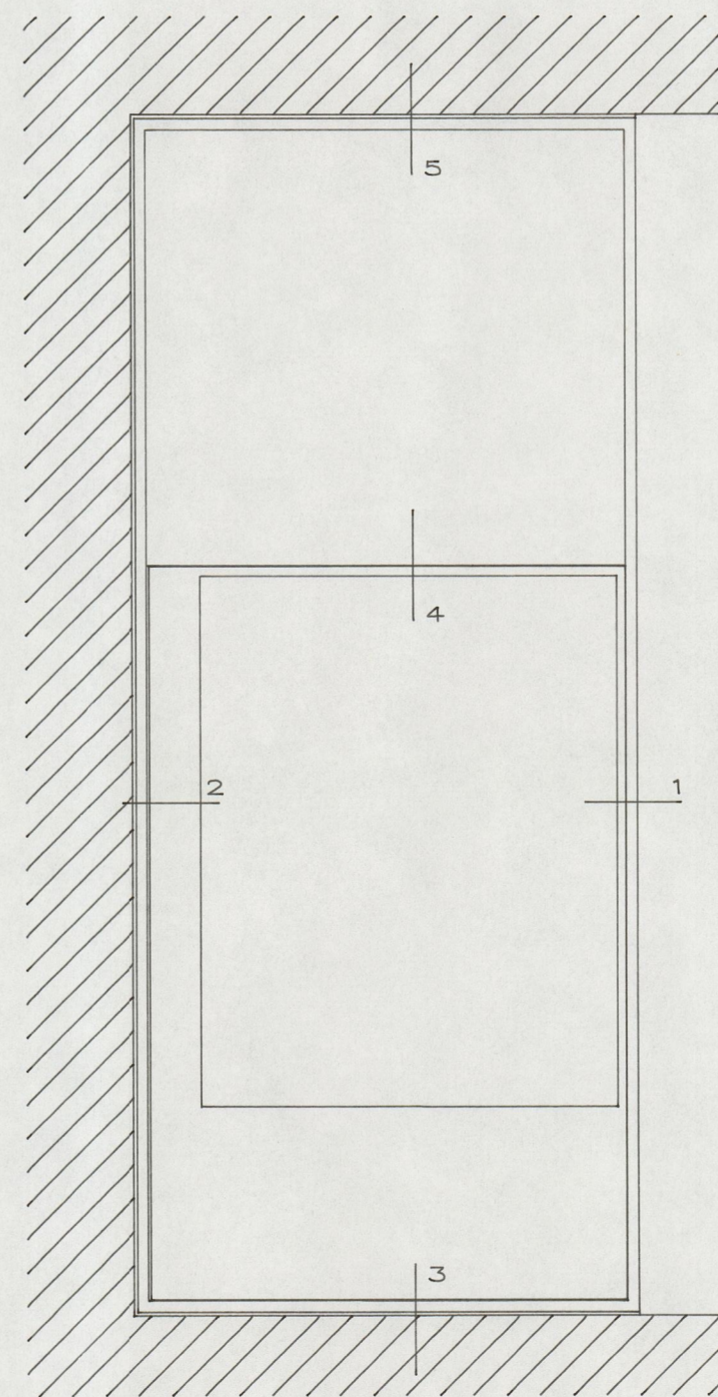

ALCADO DO ARMARIO A1 esc 1:20

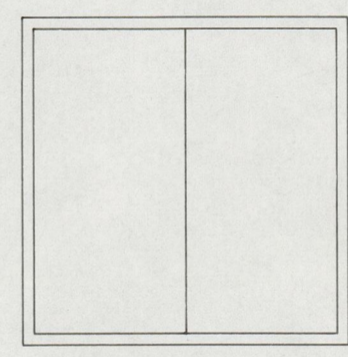

ALCADO DO ARMARIO A2 esc 1:20

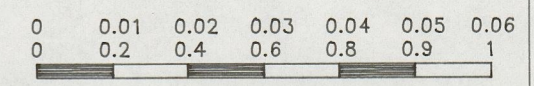

Humberto Vieira / Abílio Mourão - Arquitectos

IPAR	col. rui nunes silva	
CASA DE RAMALDE - PORTO	Julho 1996	
RECUPERAÇÃO DA CAPELA - PROJ. EXECUÇÃO	Escala 1/20 1/1	09
ARMARIOS A1,A2 E PORMENORES		