



IGREJA DE CETE  
13-10-08

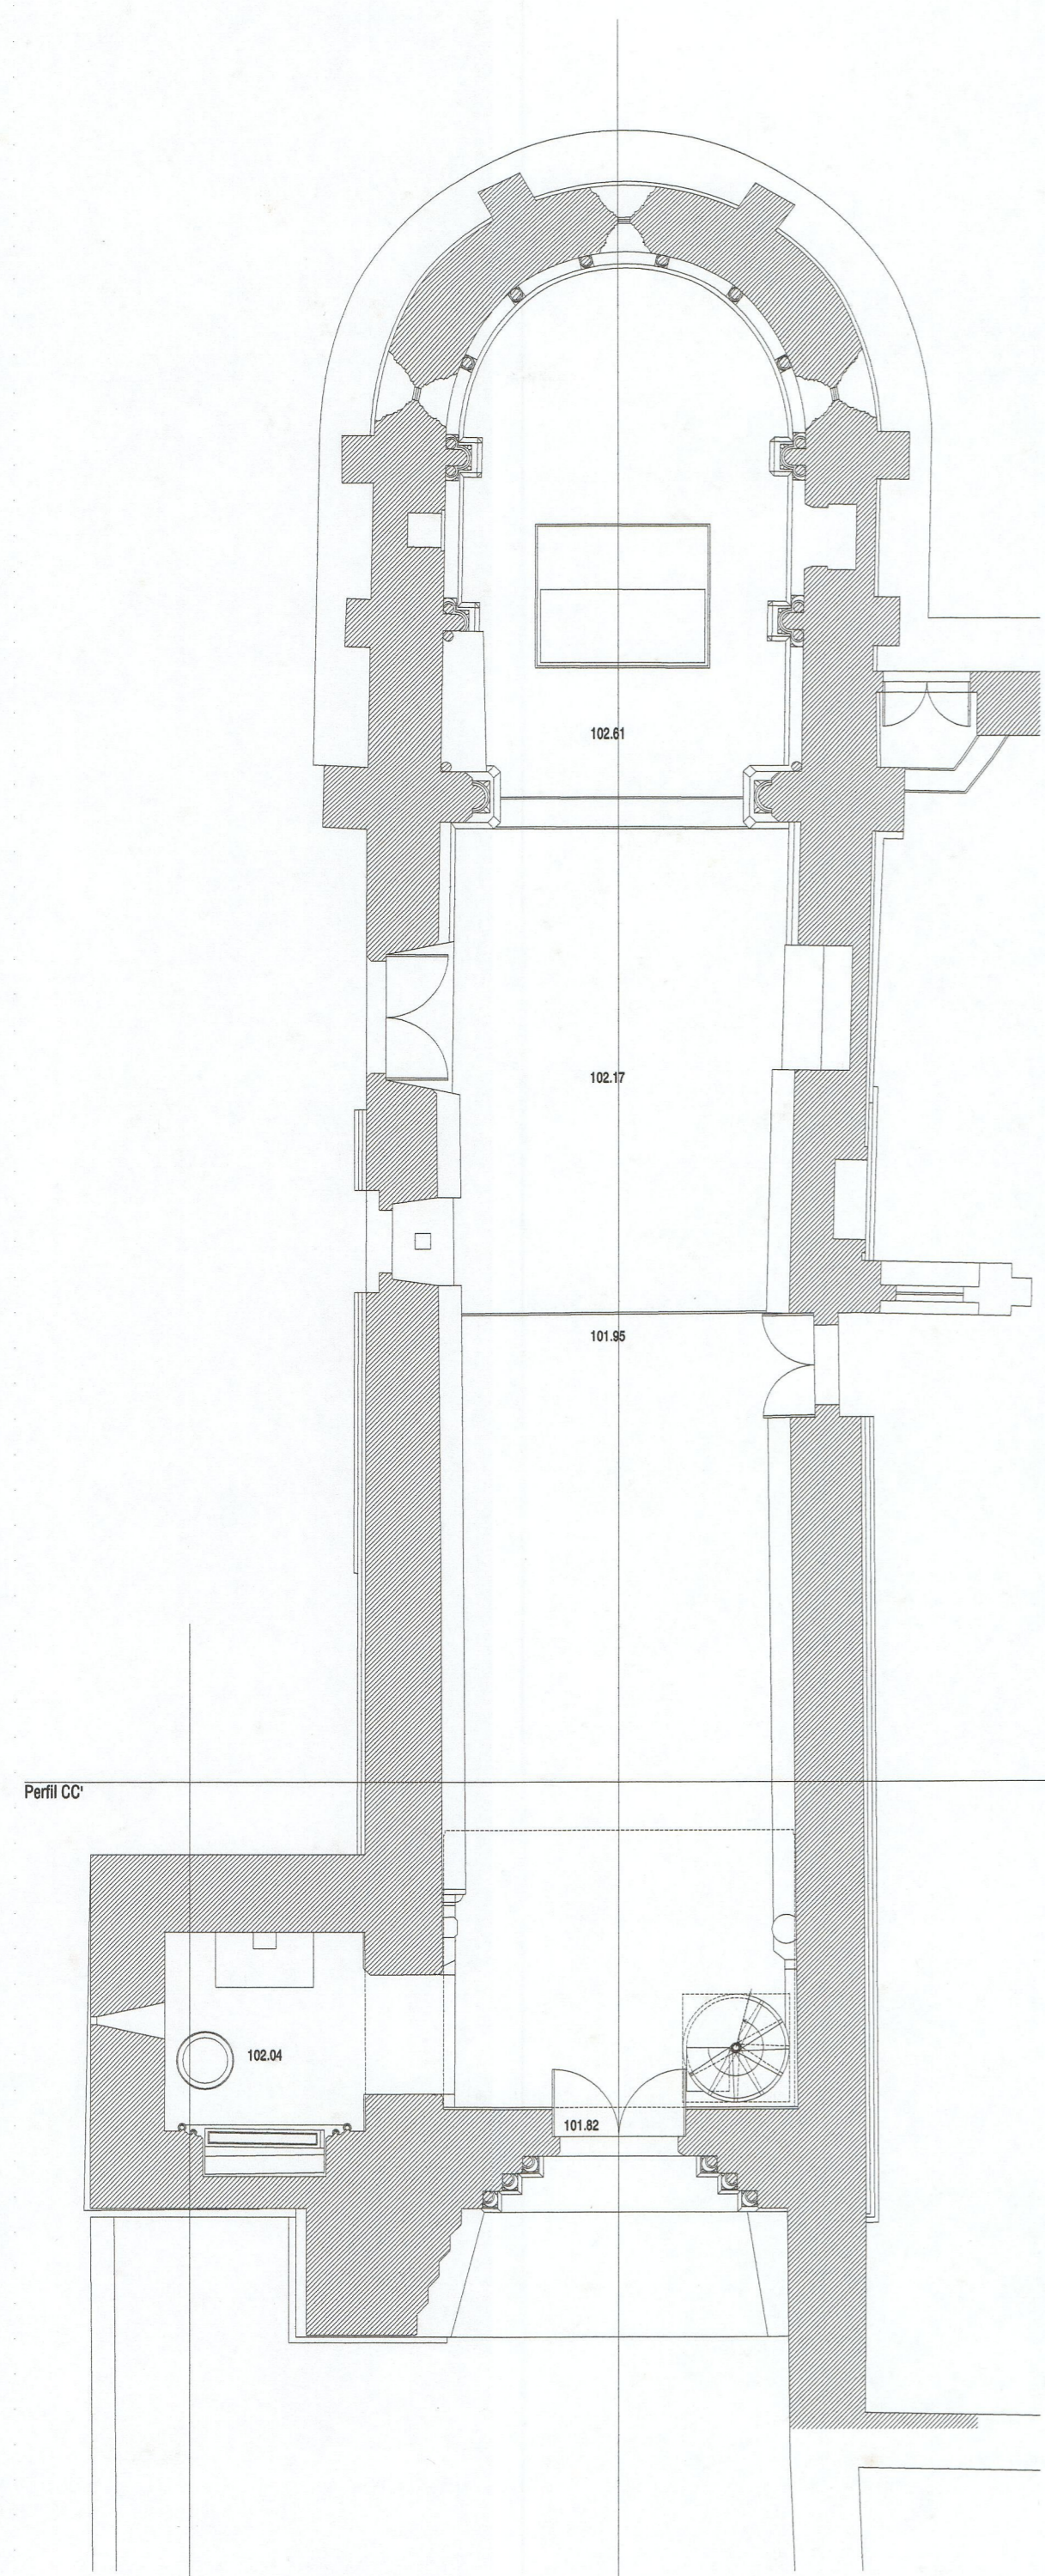

PLANTA DO R/C - (cota 104.00)

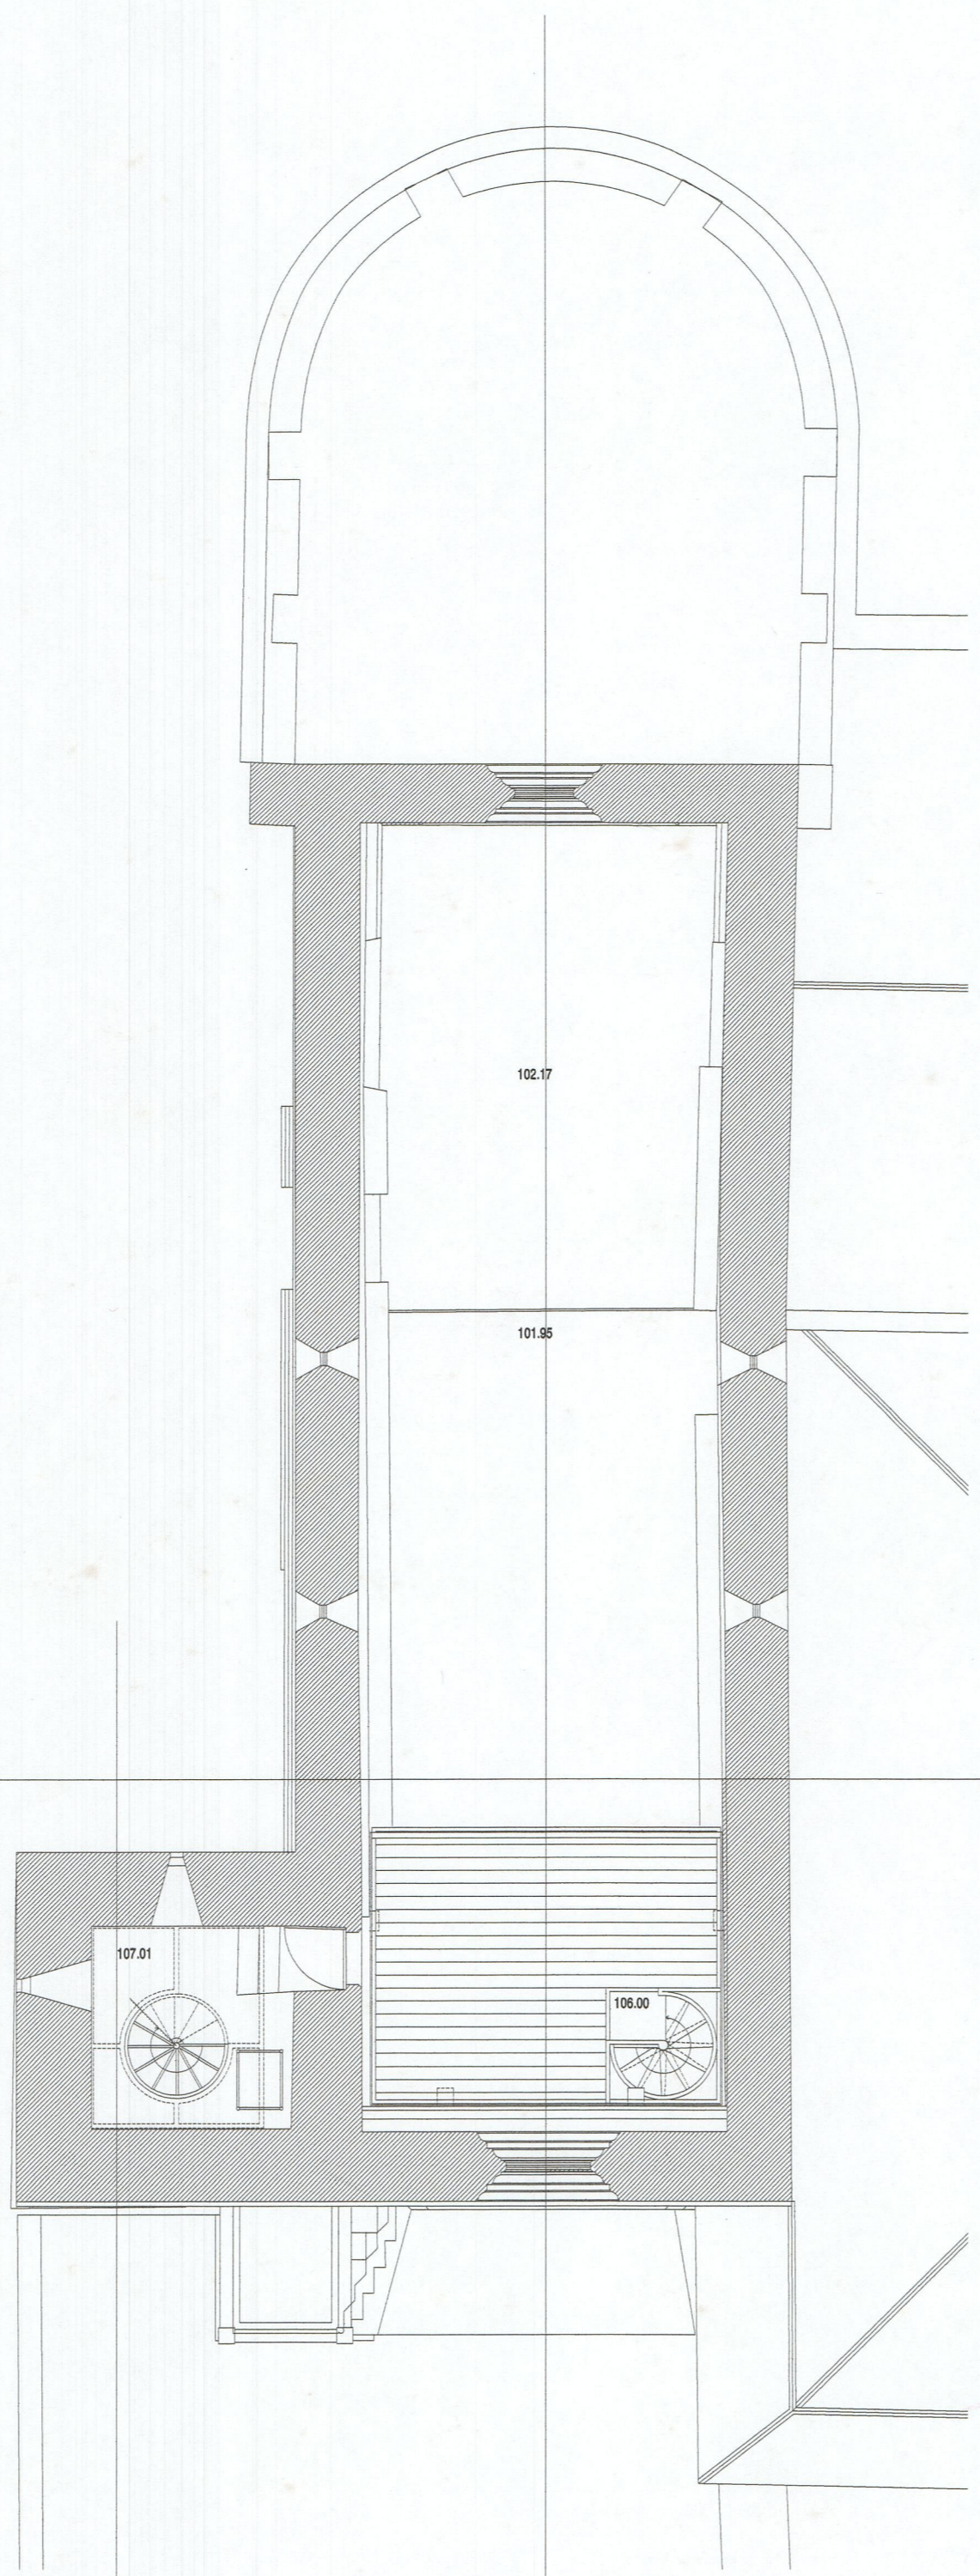

PLANTA DO CORO E DA TORRE - (cota 109.00)



PLANTA DA TORRE - (cota 113.00)

PROJECTO DE REABILITAÇÃO DO CORO E TORRE DA IGREJA DE CETE	JOANA BORGES, arquitecta
PROJECTO DE EXECUÇÃO	MAIO 2002
PLANTAS	ESCALA 1/100

Cda 3214 41-2493

Cda 3214