




alçado interior (PORTA DA VILA)  
E 1/20

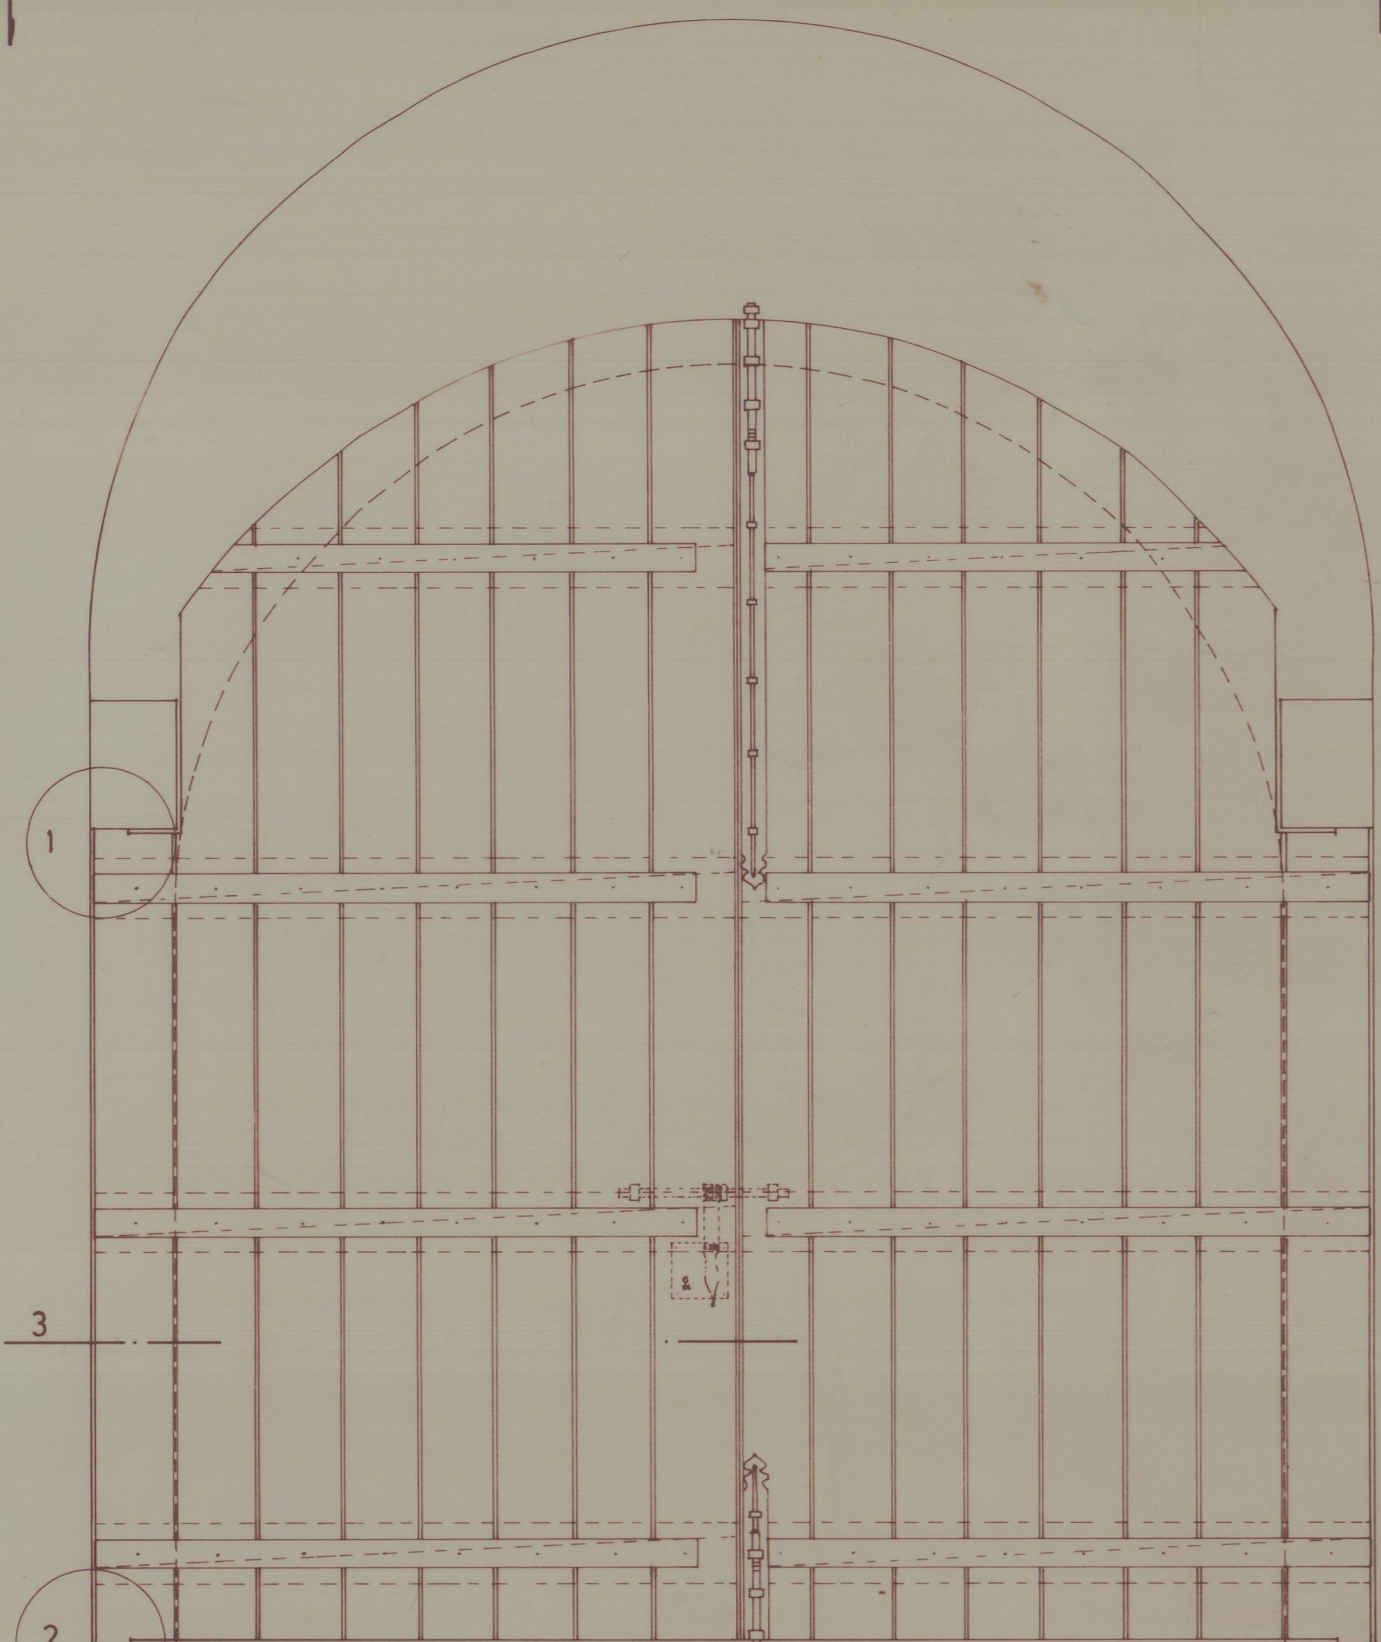

alçado interior (PORTA DE S. FRANCISCO)  
E 1/20

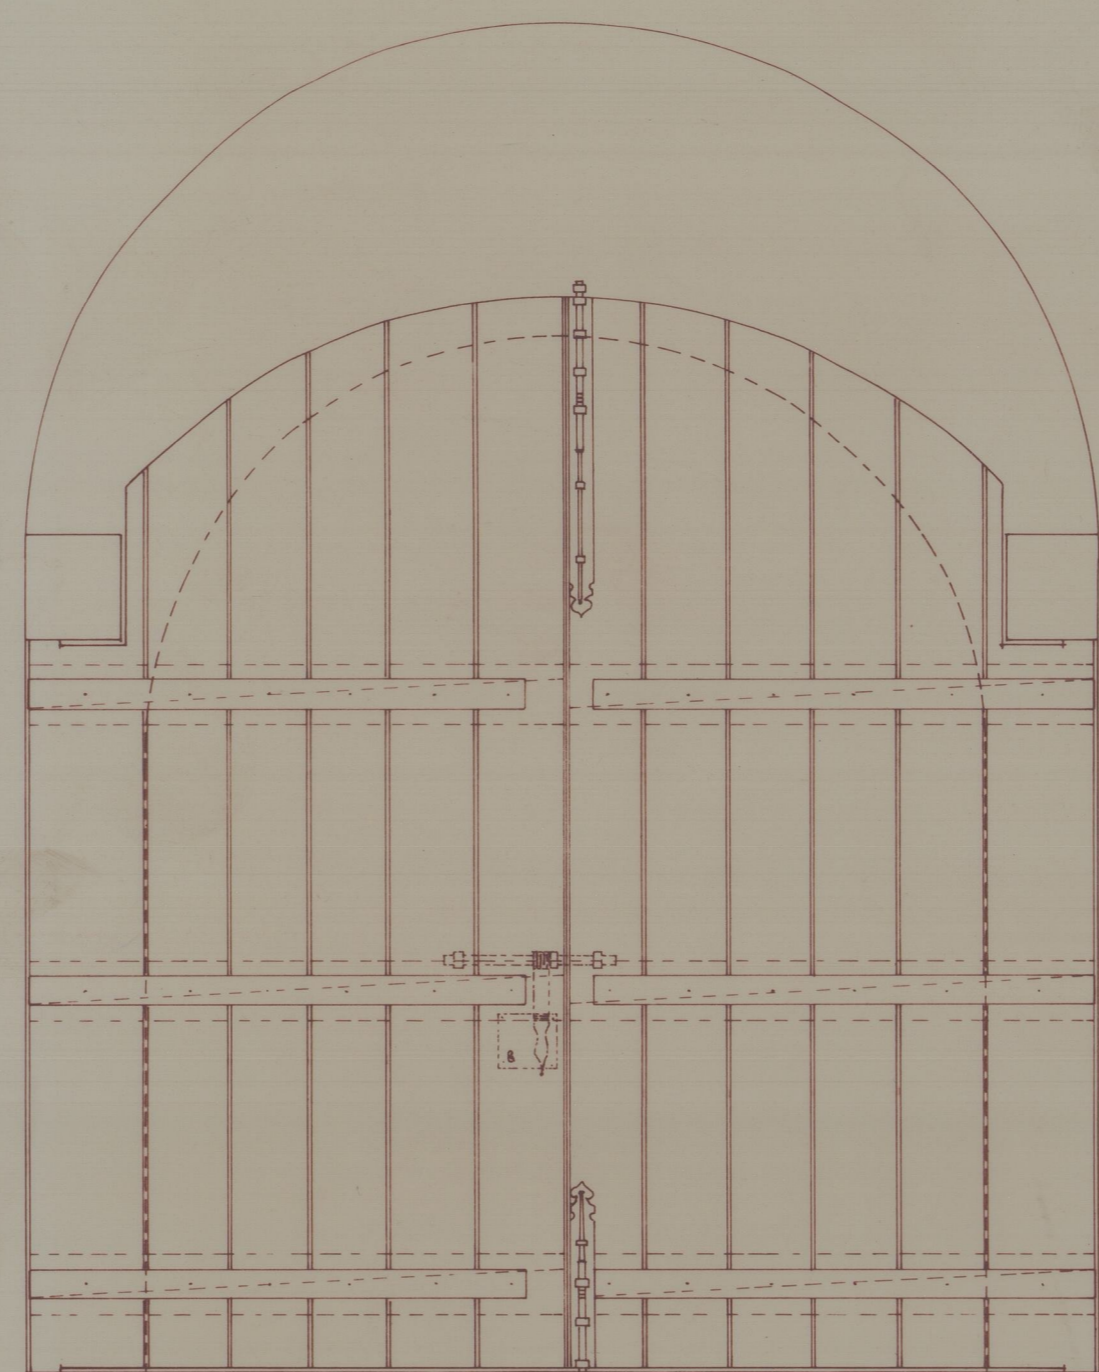

alçado interior (PORTA DE S. SALVADOR)  
E 1/20

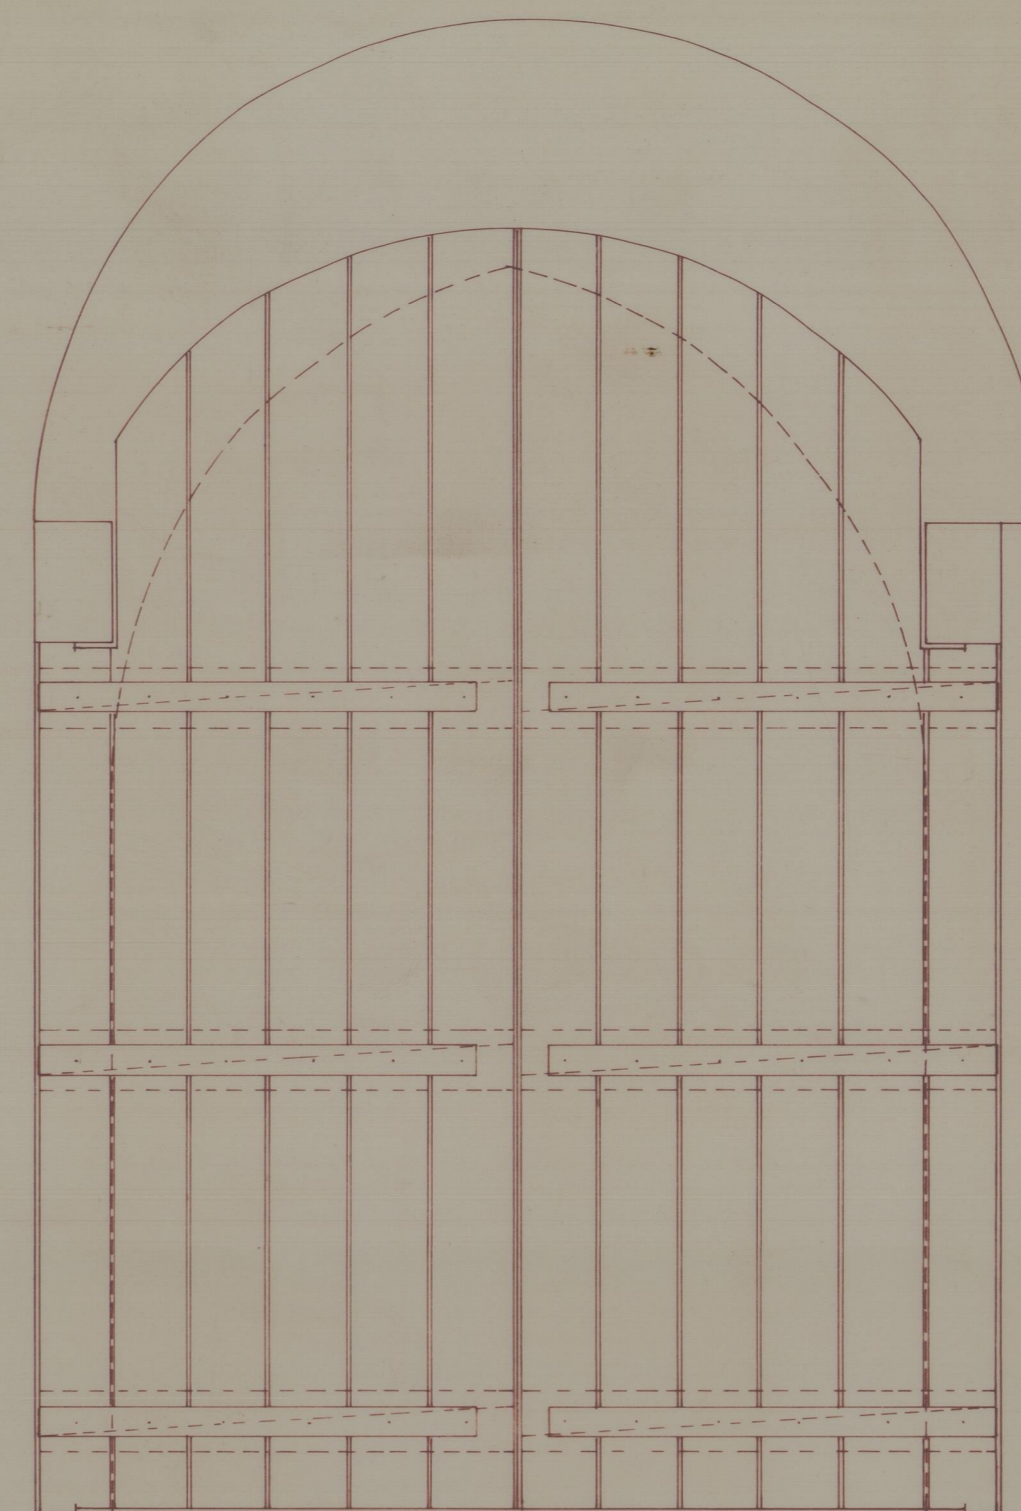


alçado interior (PORTA DE S. JOÃO)  
E 1/20


CASTELO DE ANSIÃES  
Carrazeda de Ansiães  
PORTAS - PORMENORES DE EXECUÇÃO

AS DIMENSÕES DOS VÃOS DEVEM OBTI-SE NO LOCAL


↑  
muito importante  
IPPC / NORTE - AGOSTO 90

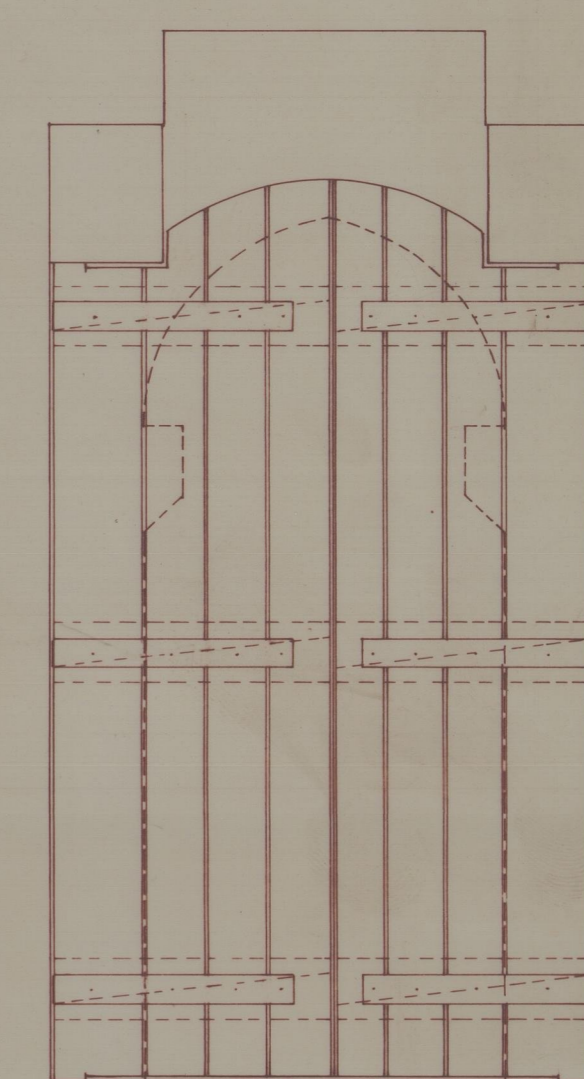


alçado interior (POSTIGO DA TRAIÇÃO)  
E 1/20

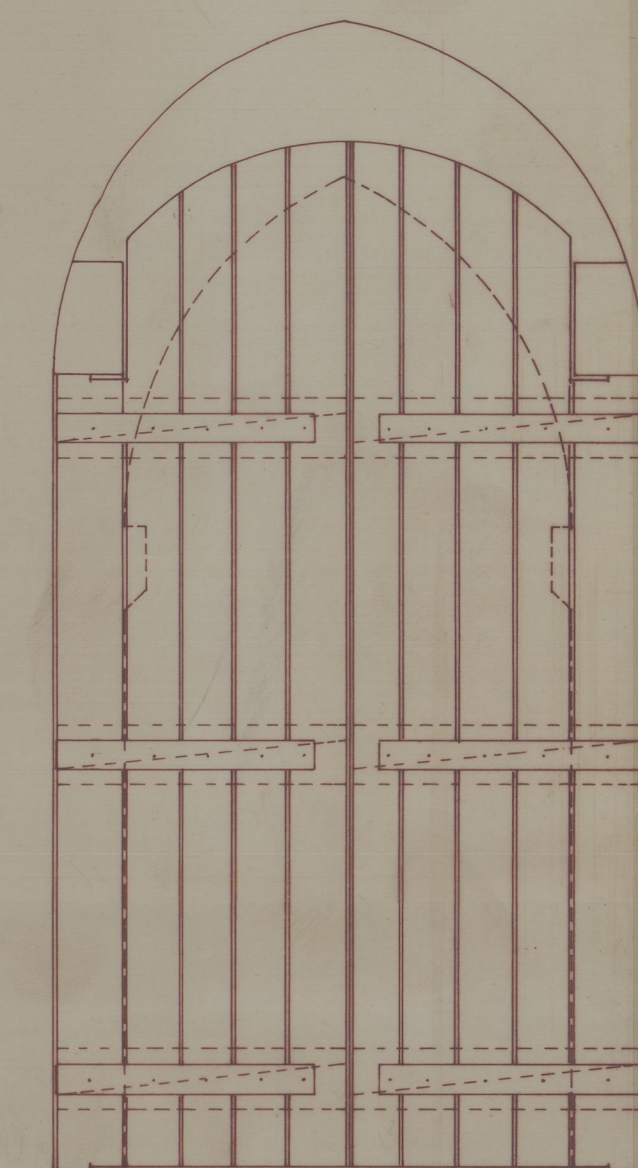


alçado interior (PORTA DA FONTE VEDRA)  
E 1/20

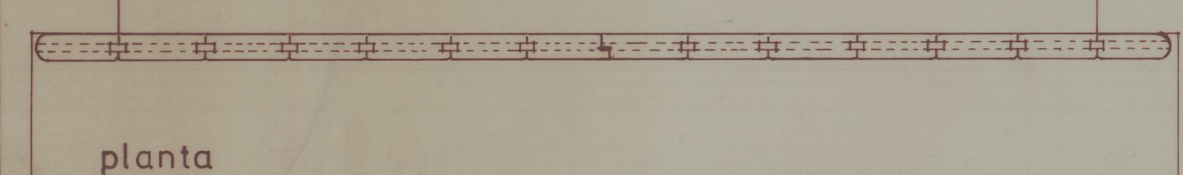


planta

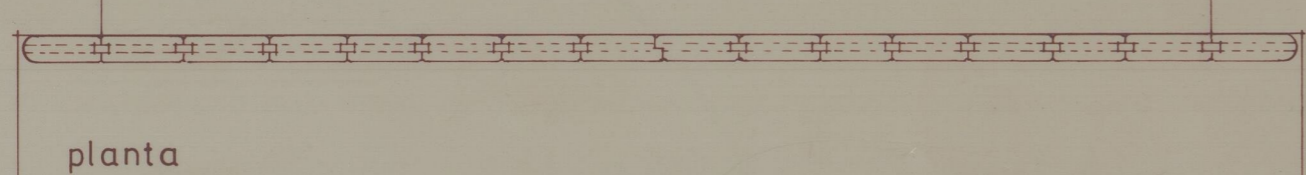


planta

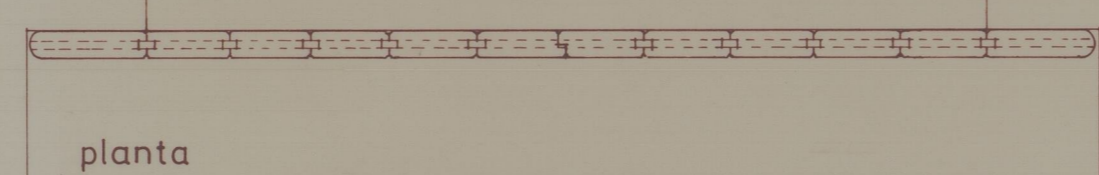

planta

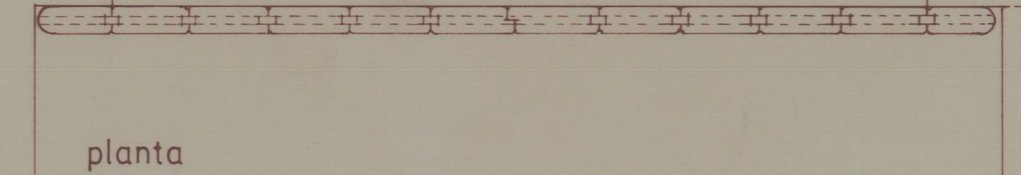


planta

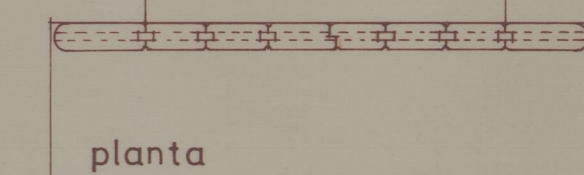


planta




planta

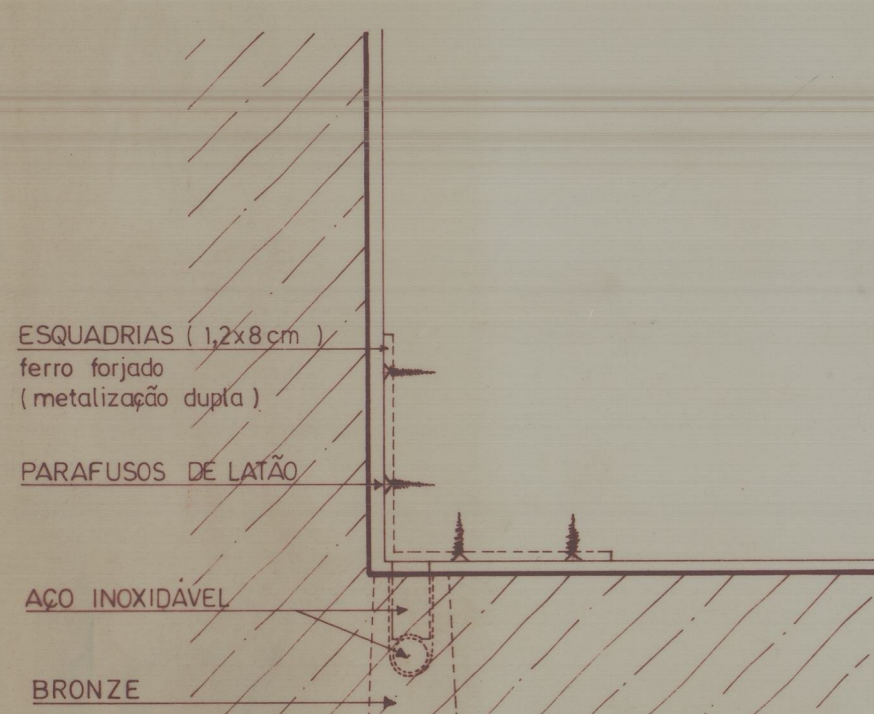

pormenor • 2  
escala 1:10

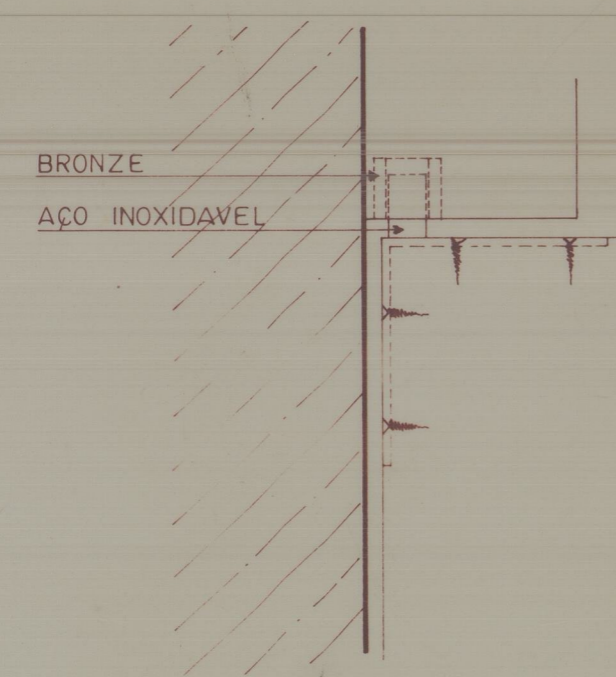

pormenor • 1  
escala 1:10

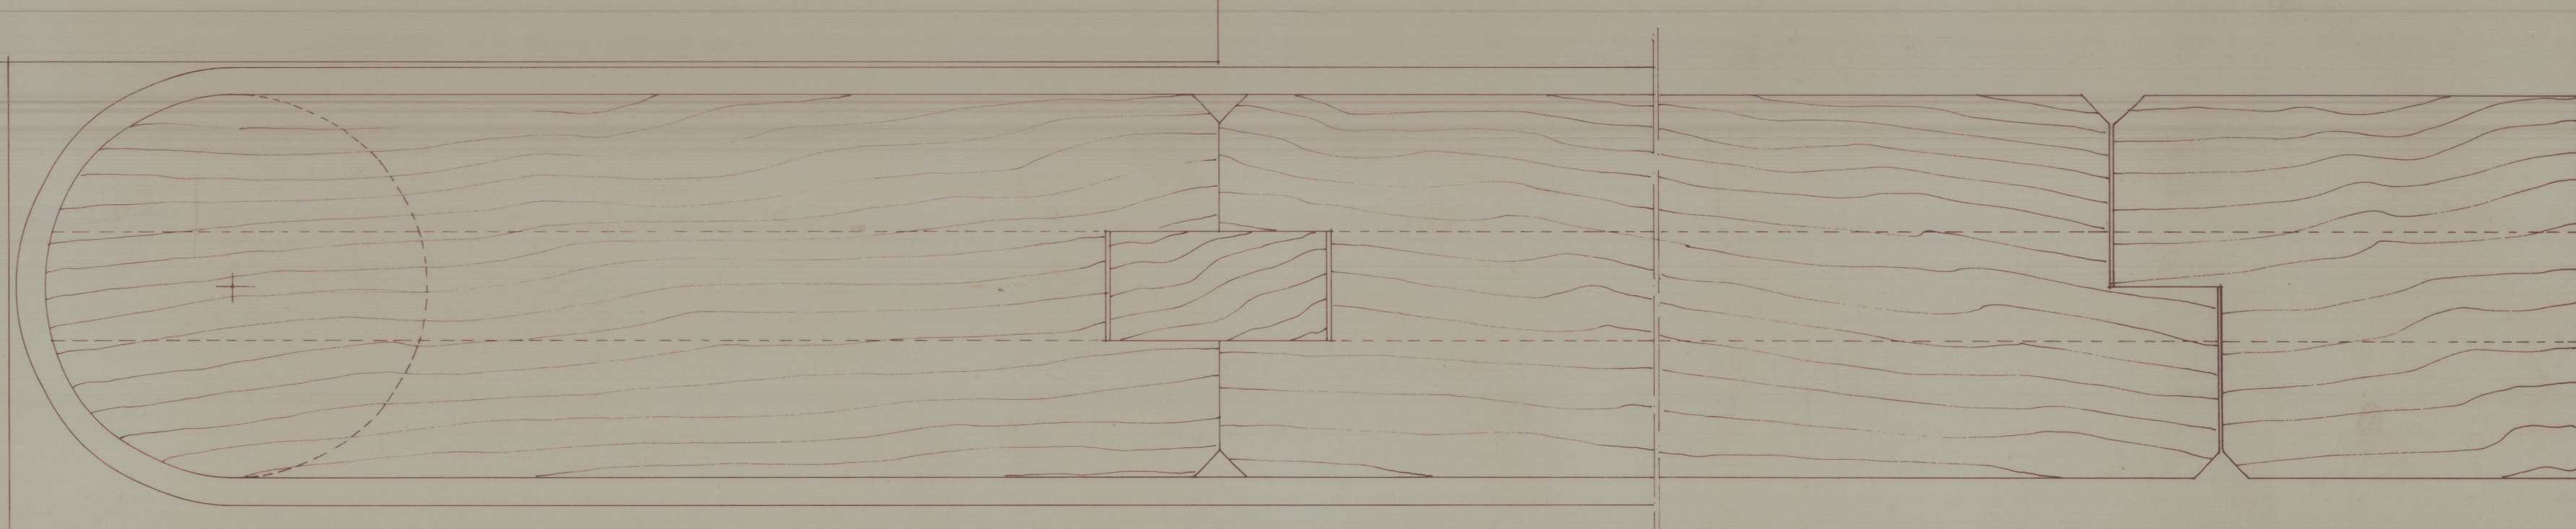

pormenor • 3  
escala 1:N.

41-816

Castelo de Ansiães  
04/03/07

Edic 1075  
ES.453616

Edic 1075