



Projeto


41-6335

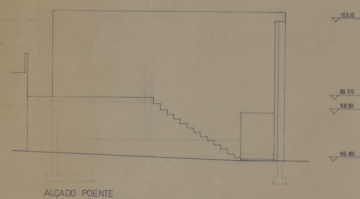


ALCADO PONTE

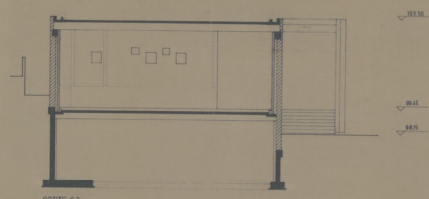


CORTE C2

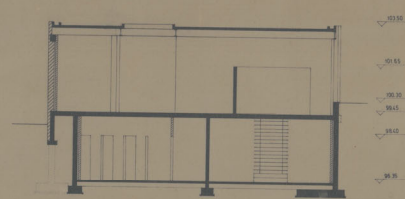


CORTE C3

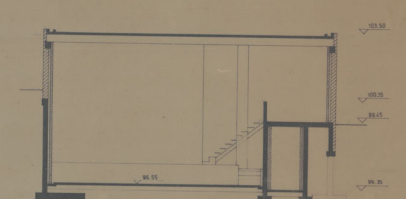


CORTE C4

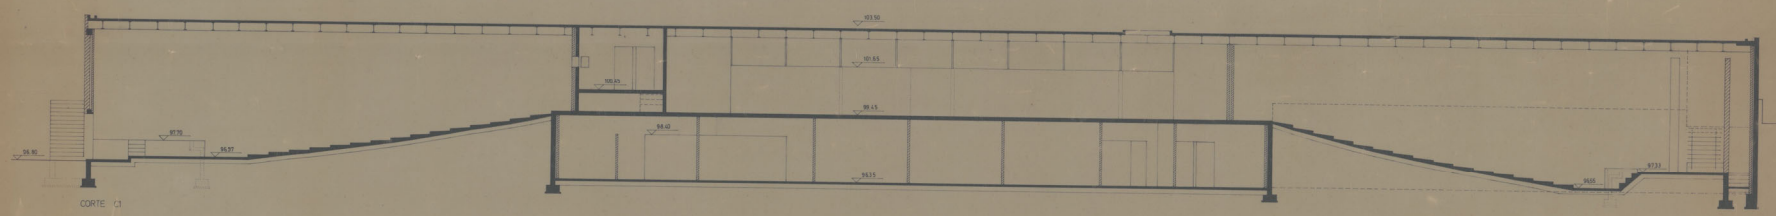

CORTE C1

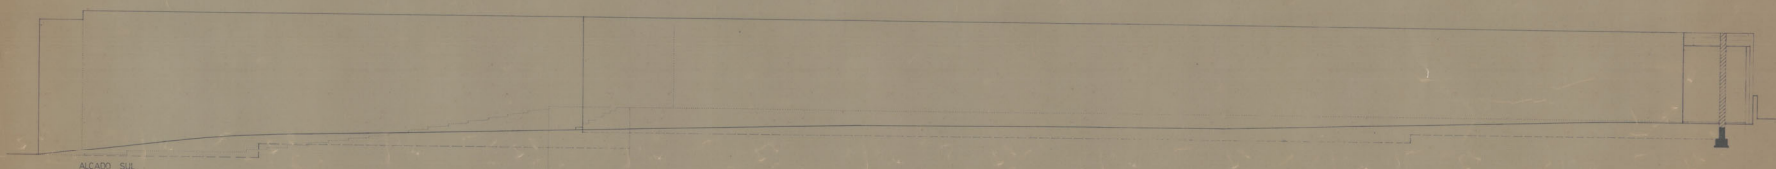

ALCADO SUL

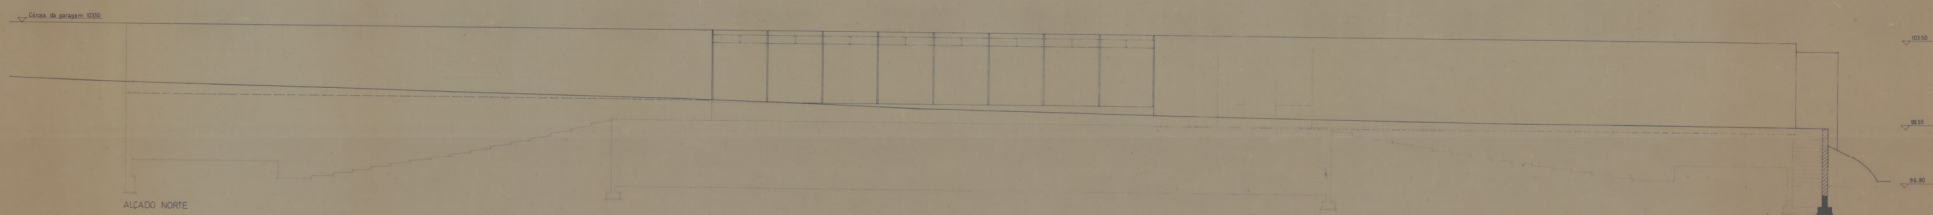

ALCADO NORTE

PEÇA PEDAÇO FOLHA

SECRETARIA DE ESTADO DA CULTURA — D.R. NORTE
CENTRO CULTURAL — PROJETO DE EXECUÇÃO
CORTES E ALCADOS
ESC. 1/100
NOVEMBRO 64