


Legenda

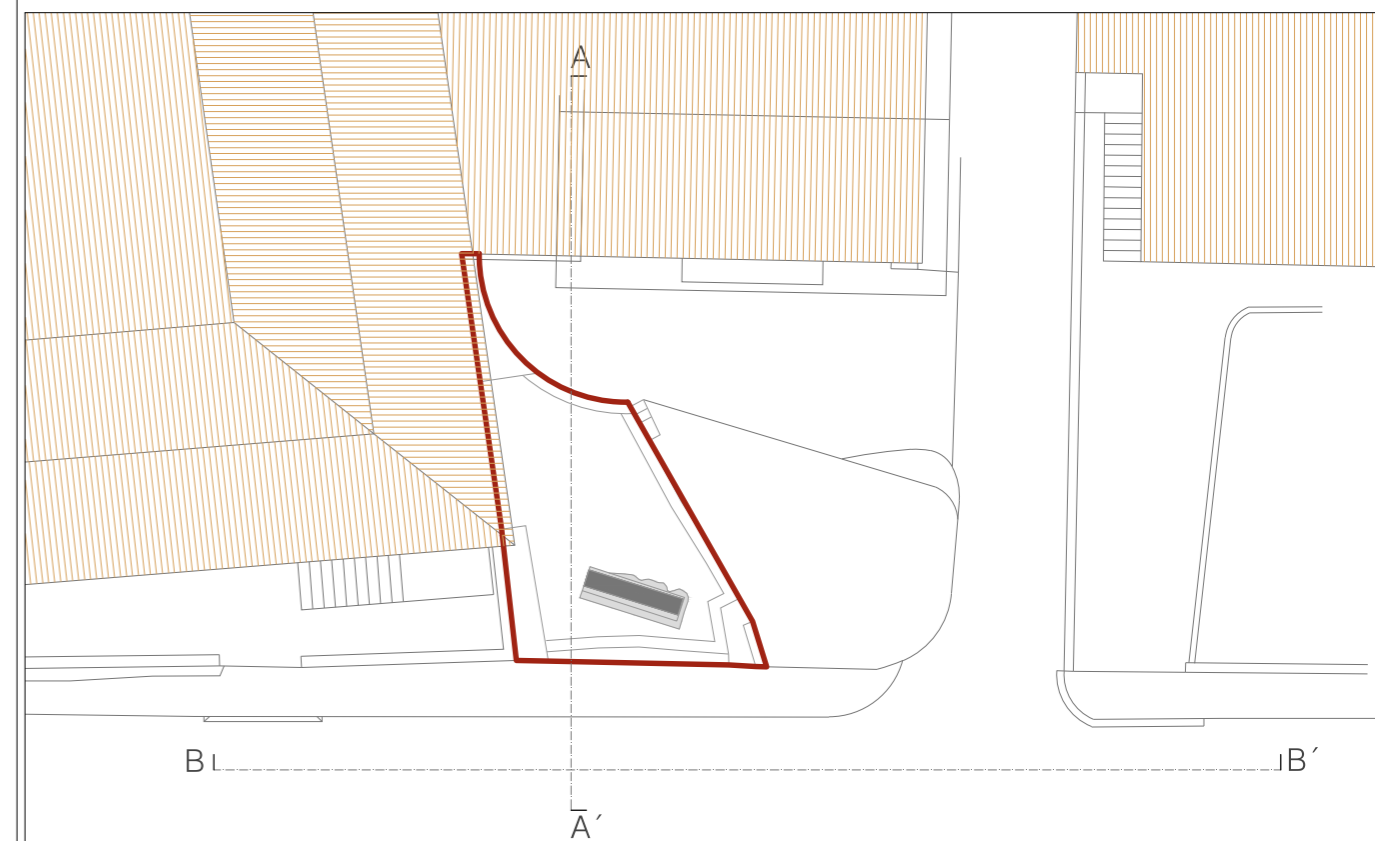

— Zona de intervenção      Planta de implantação Esc. 1/200



SECRETÁRIO DE ESTADO  
DA CULTURA

programa de ação "PATRIMÓNIO CULTURAL DA ROTA DO ROMÂNICO | TÂMEGA"



DIREÇÃO REGIONAL DE CULTURA DO NORTE

Memorial de Alpendorada

| Alpendorada e Matos, Marco de Canaveses


DIREÇÃO DE SERVIÇOS DOS BENS CULTURAIS  
Rua da Igreja de Ramalde . 4150.091 PORTO

Conservação, salvaguarda e valorização geral do Imóvel  
Planta


data: março 2012 esc.: 1/50  
fase: levantamento des.: e\_1.1

dsrc.drcn@culturalnorte.pt | tel: +351 22 6197080 | fax: +351 22 6179385


Jorge da Costa, Arq. c/ Catarina Gonçalves, Arq.

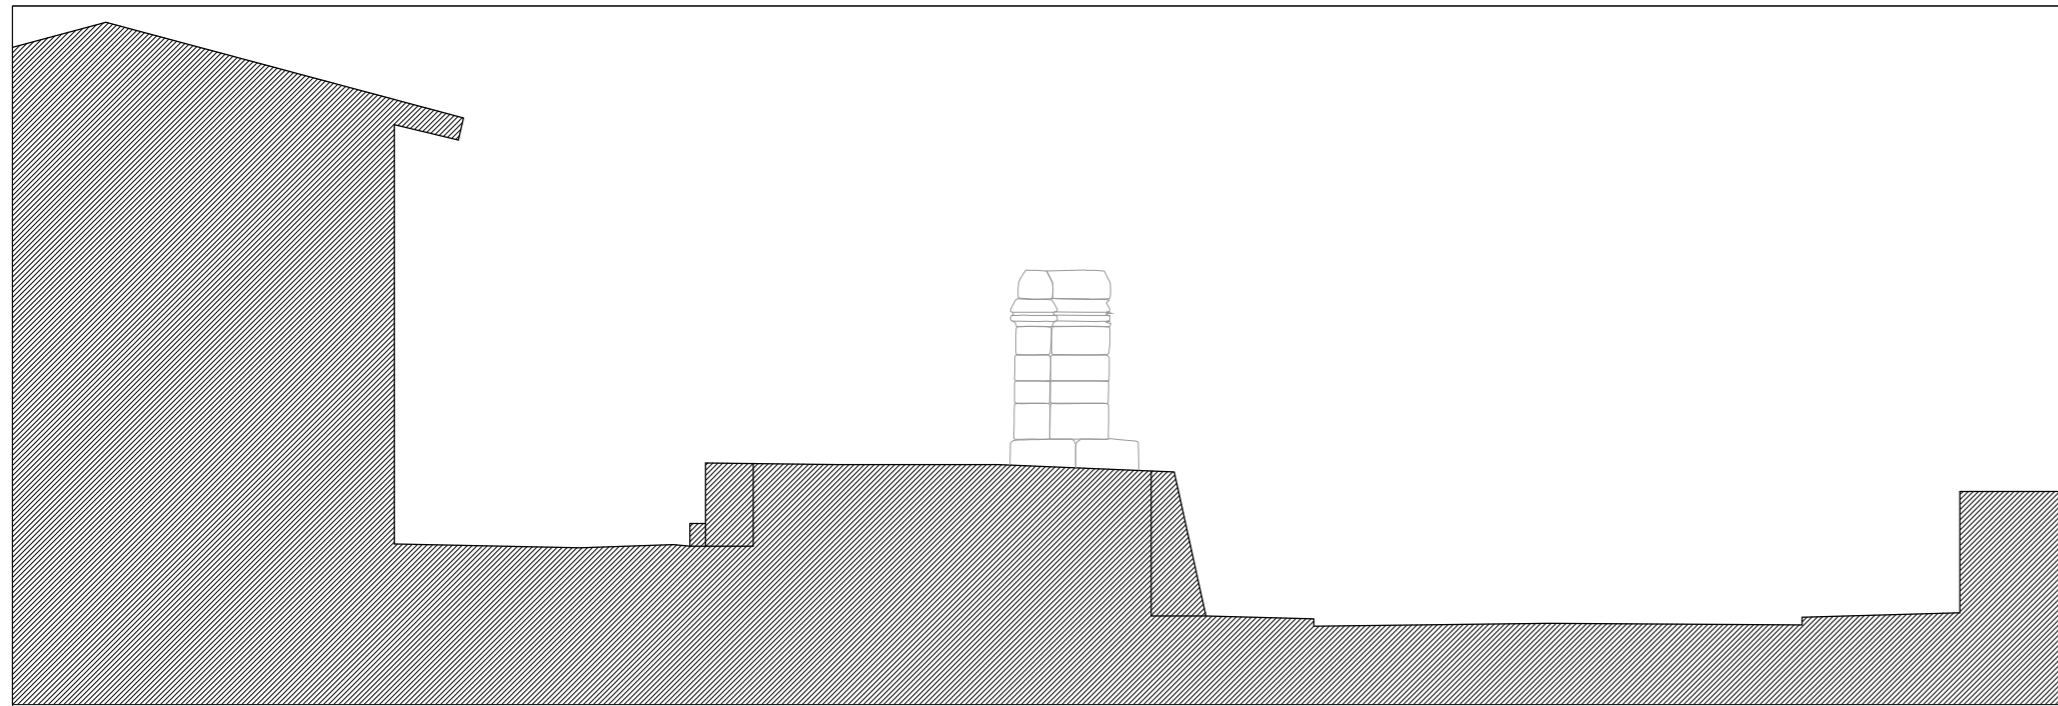

Corte AA'

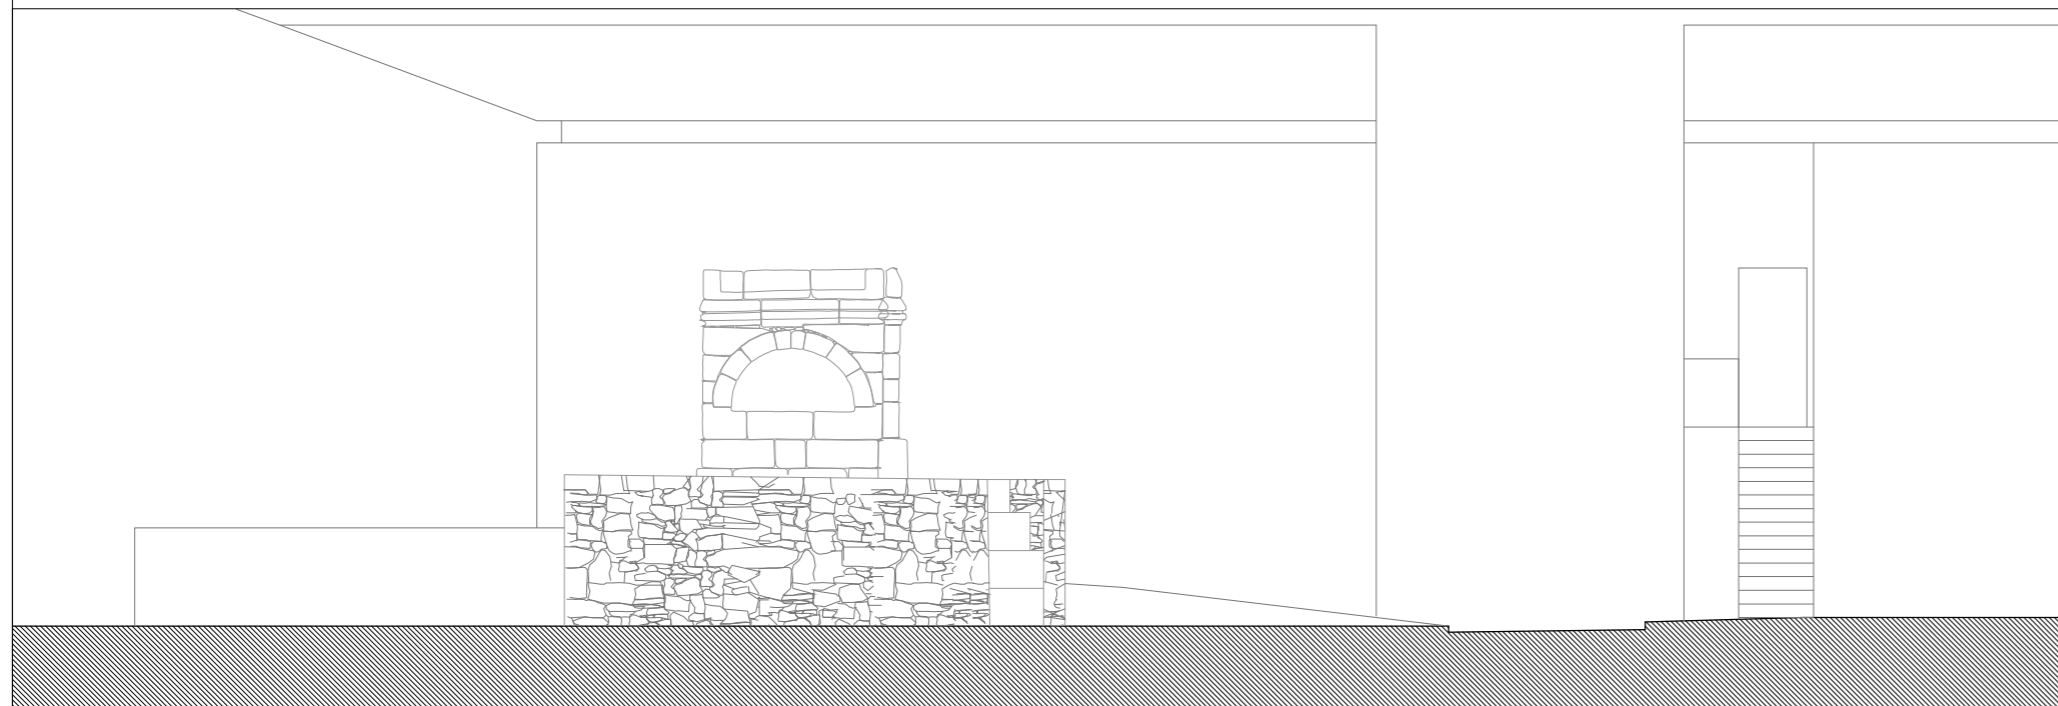


Corte BB'

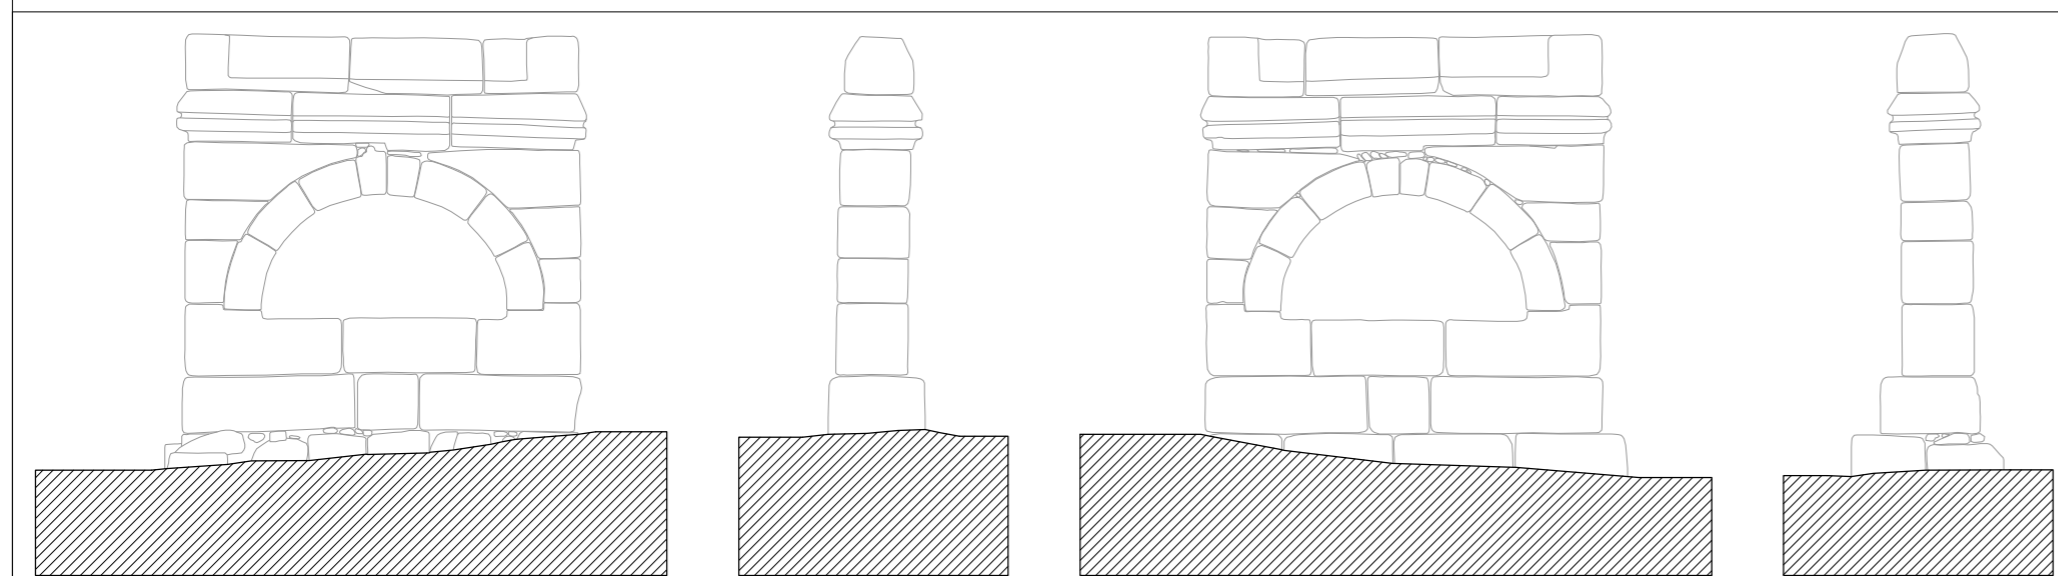

Alçados Esc. 1/50

Legenda

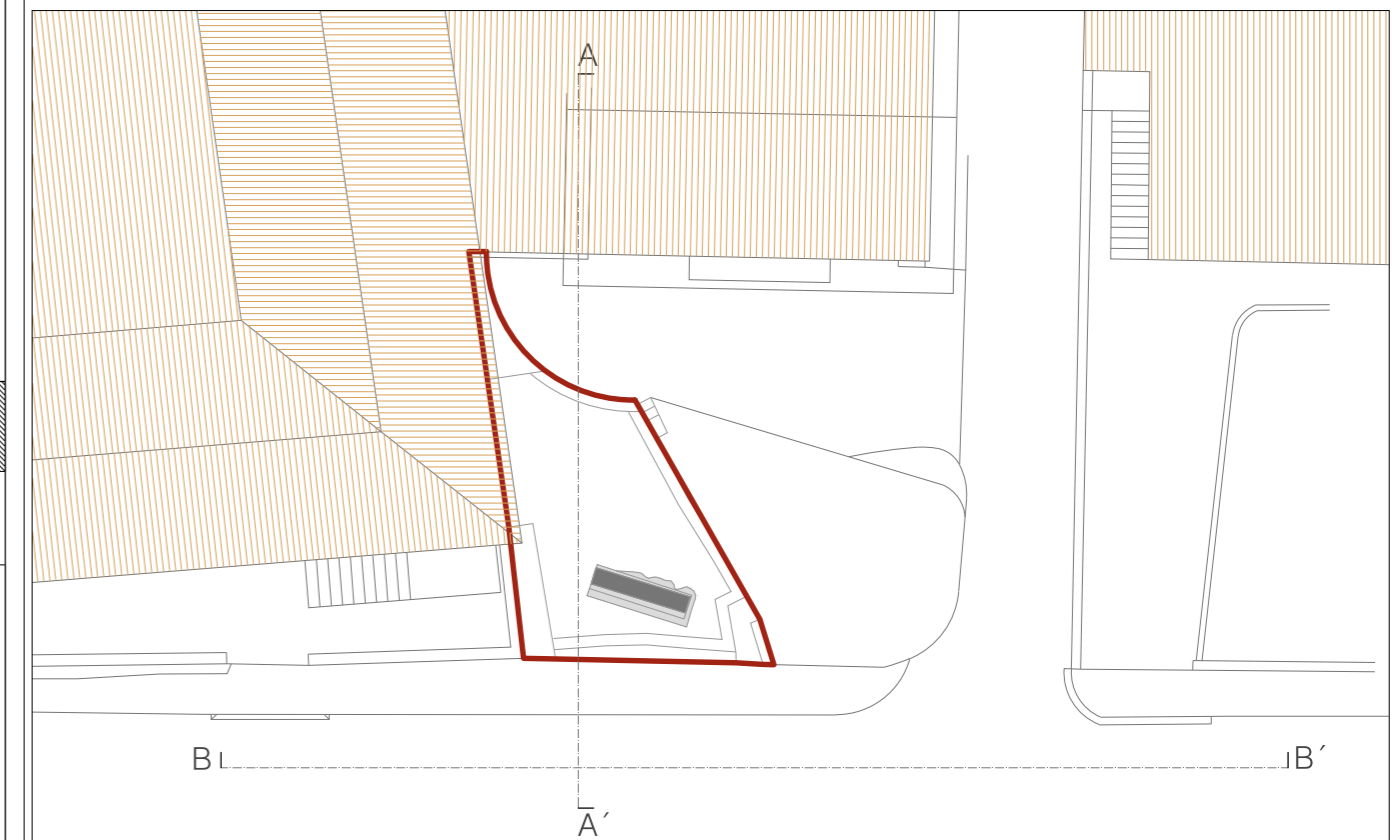

Zona de intervenção Planta de implantação Esc. 1/200



SECRETÁRIO DE ESTADO DA CULTURA

programa de ação "PATRIMÓNIO CULTURAL DA ROTA DO ROMÂNICO | TÂMEGA"



DIREÇÃO REGIONAL DE CULTURA DO NORTE

Memorial de Alpendorada

| Alpendorada e Matos, Marco de Canaveses

DIREÇÃO DE SERVIÇOS DOS BENS CULTURAIS Rua da Igreja de Ramalde . 4150.091 PORTO

Conservação, salvaguarda e valorização geral do Imóvel Cortes e Alçados Poente, Sul, Nascente e Norte


data: março 2012 esc.: 1/100 fase: levantamento des.: e\_1.2

dsbc.drcn@culturalnorte.pt | tel: +351 22 6197080 | fax: +351 22 6179385

Jorge da Costa, Arq. c/ Catarina Gonçalves, Arq.



Legenda

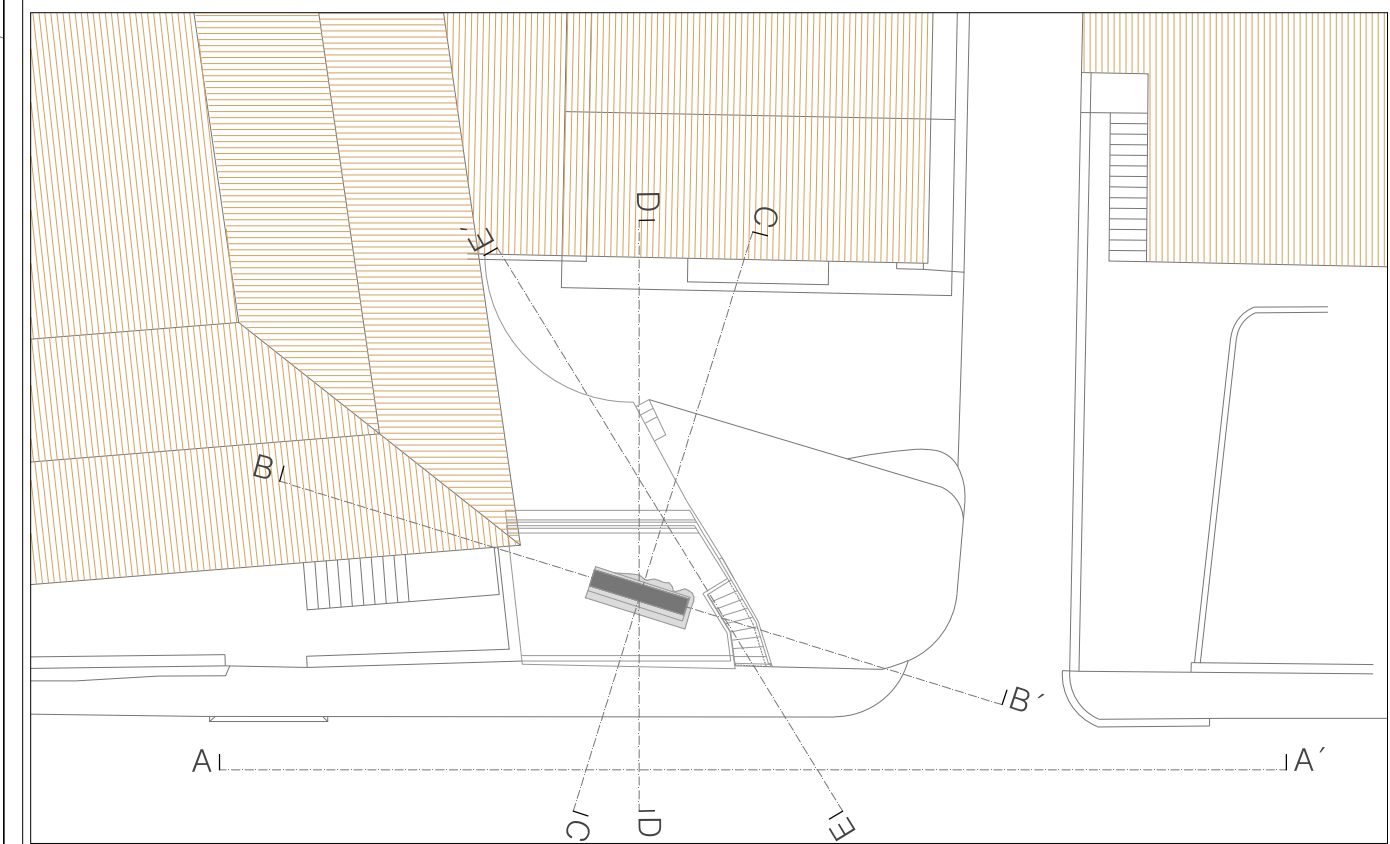

— Zona de intervenção      Planta de implantação Esc. 1/200



SECRETÁRIO DE ESTADO  
DA CULTURA

programa de ação "PATRIMÓNIO CULTURAL DA ROTA DO ROMÂNICO | TÂMEGA"



DIREÇÃO REGIONAL DE CULTURA DO NORTE      Memorial de Alpendorada      | Alpendorada e Matos, Marco de Canaveses


DIREÇÃO DE SERVIÇOS DOS BENS CULTURAIS  
Rua da Igreja de Ramalde . 4150.091 PORTO

Conservação, salvaguarda e valorização geral do Imóvel  
Planta


data: março 2012    esc.: 1/50  
fase: proposta    des.: e\_2.1

dsbc.drcn@culturalnorte.pt | tel: +351 22 6197080 | fax: +351 22 6179385


Jorge da Costa, Arq. c/ Catarina Gonçalves, Arq.

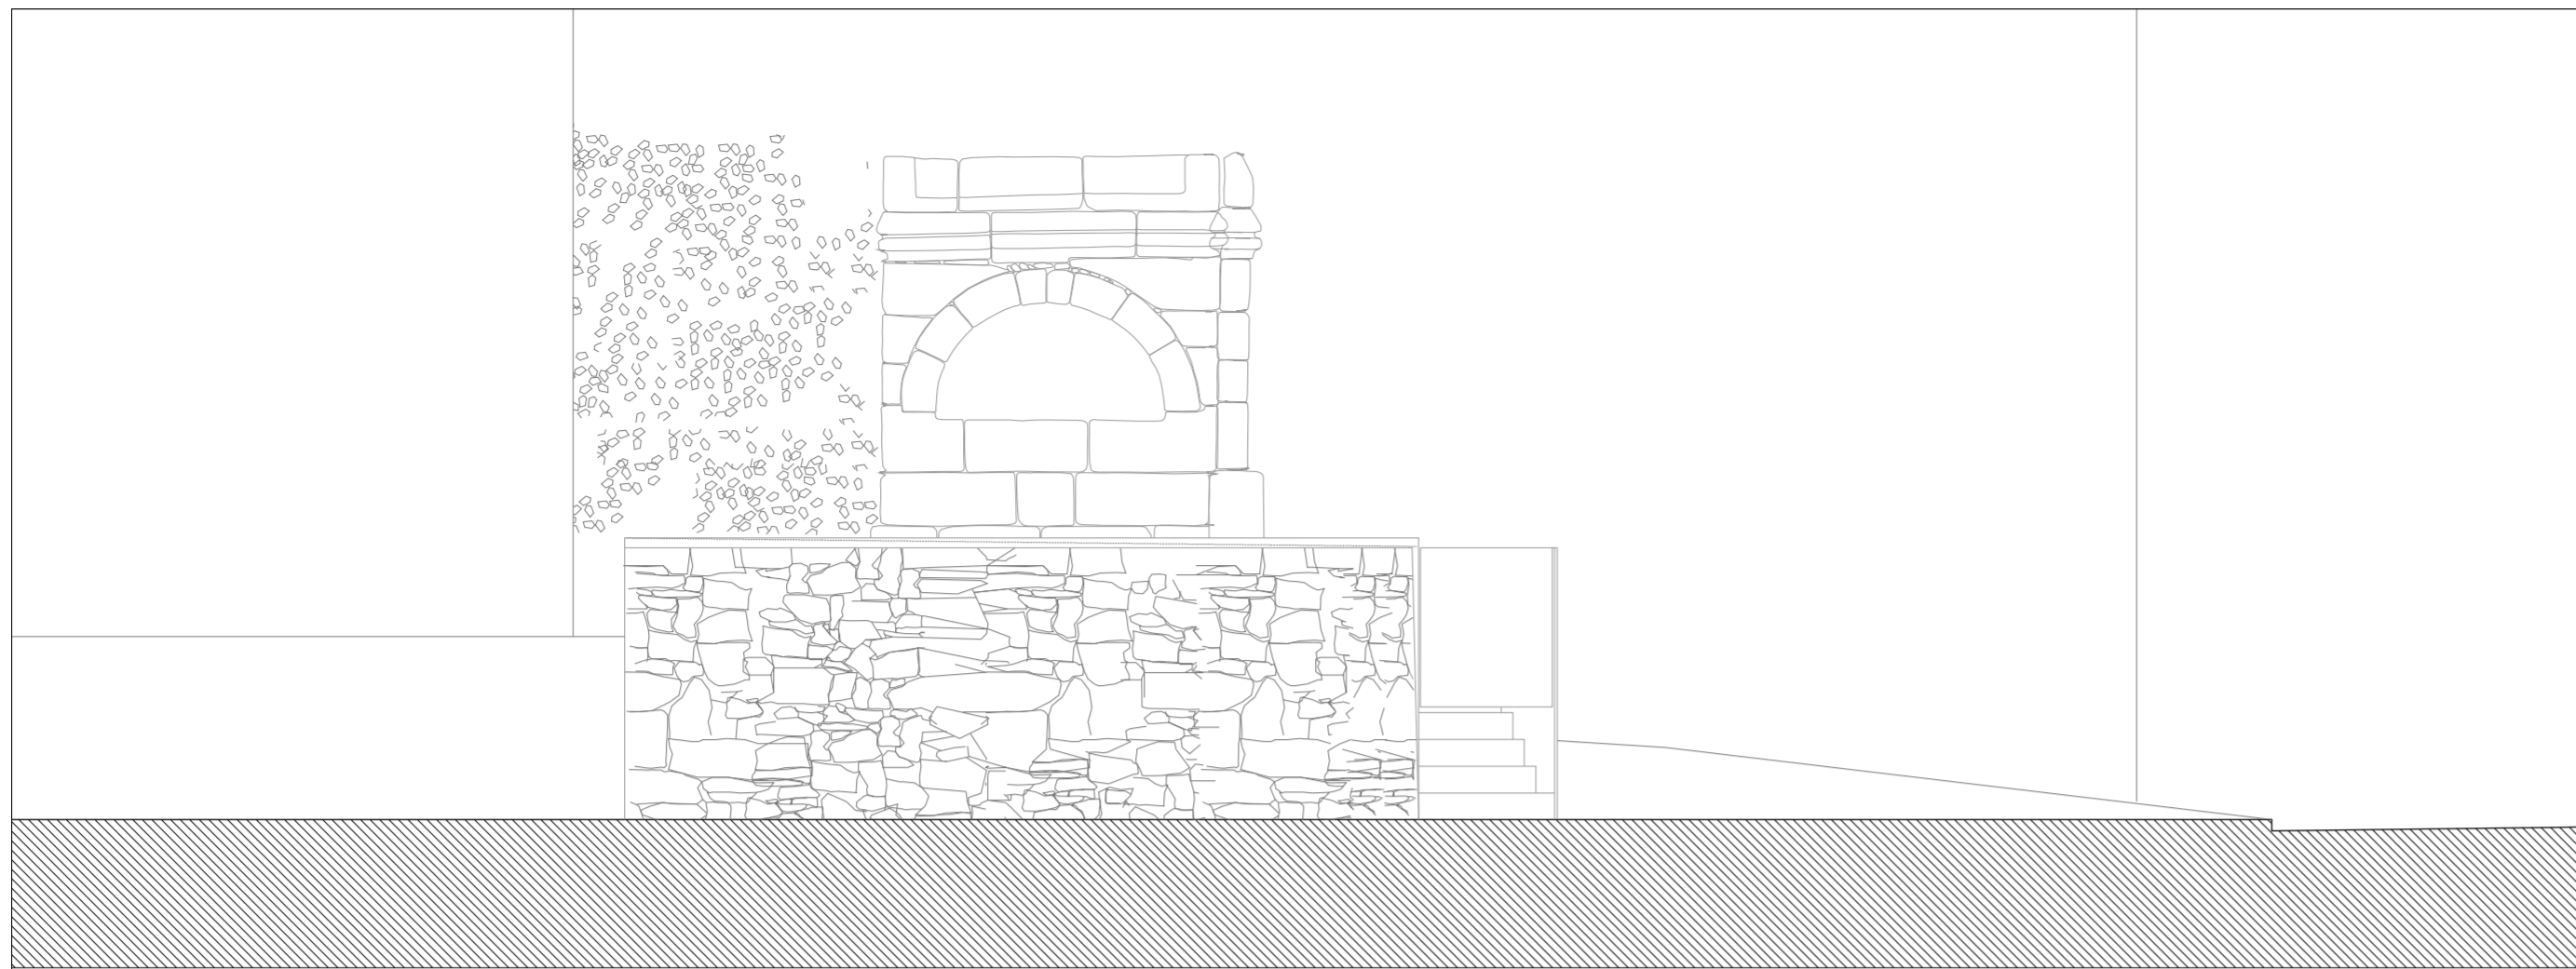

Corte AA'

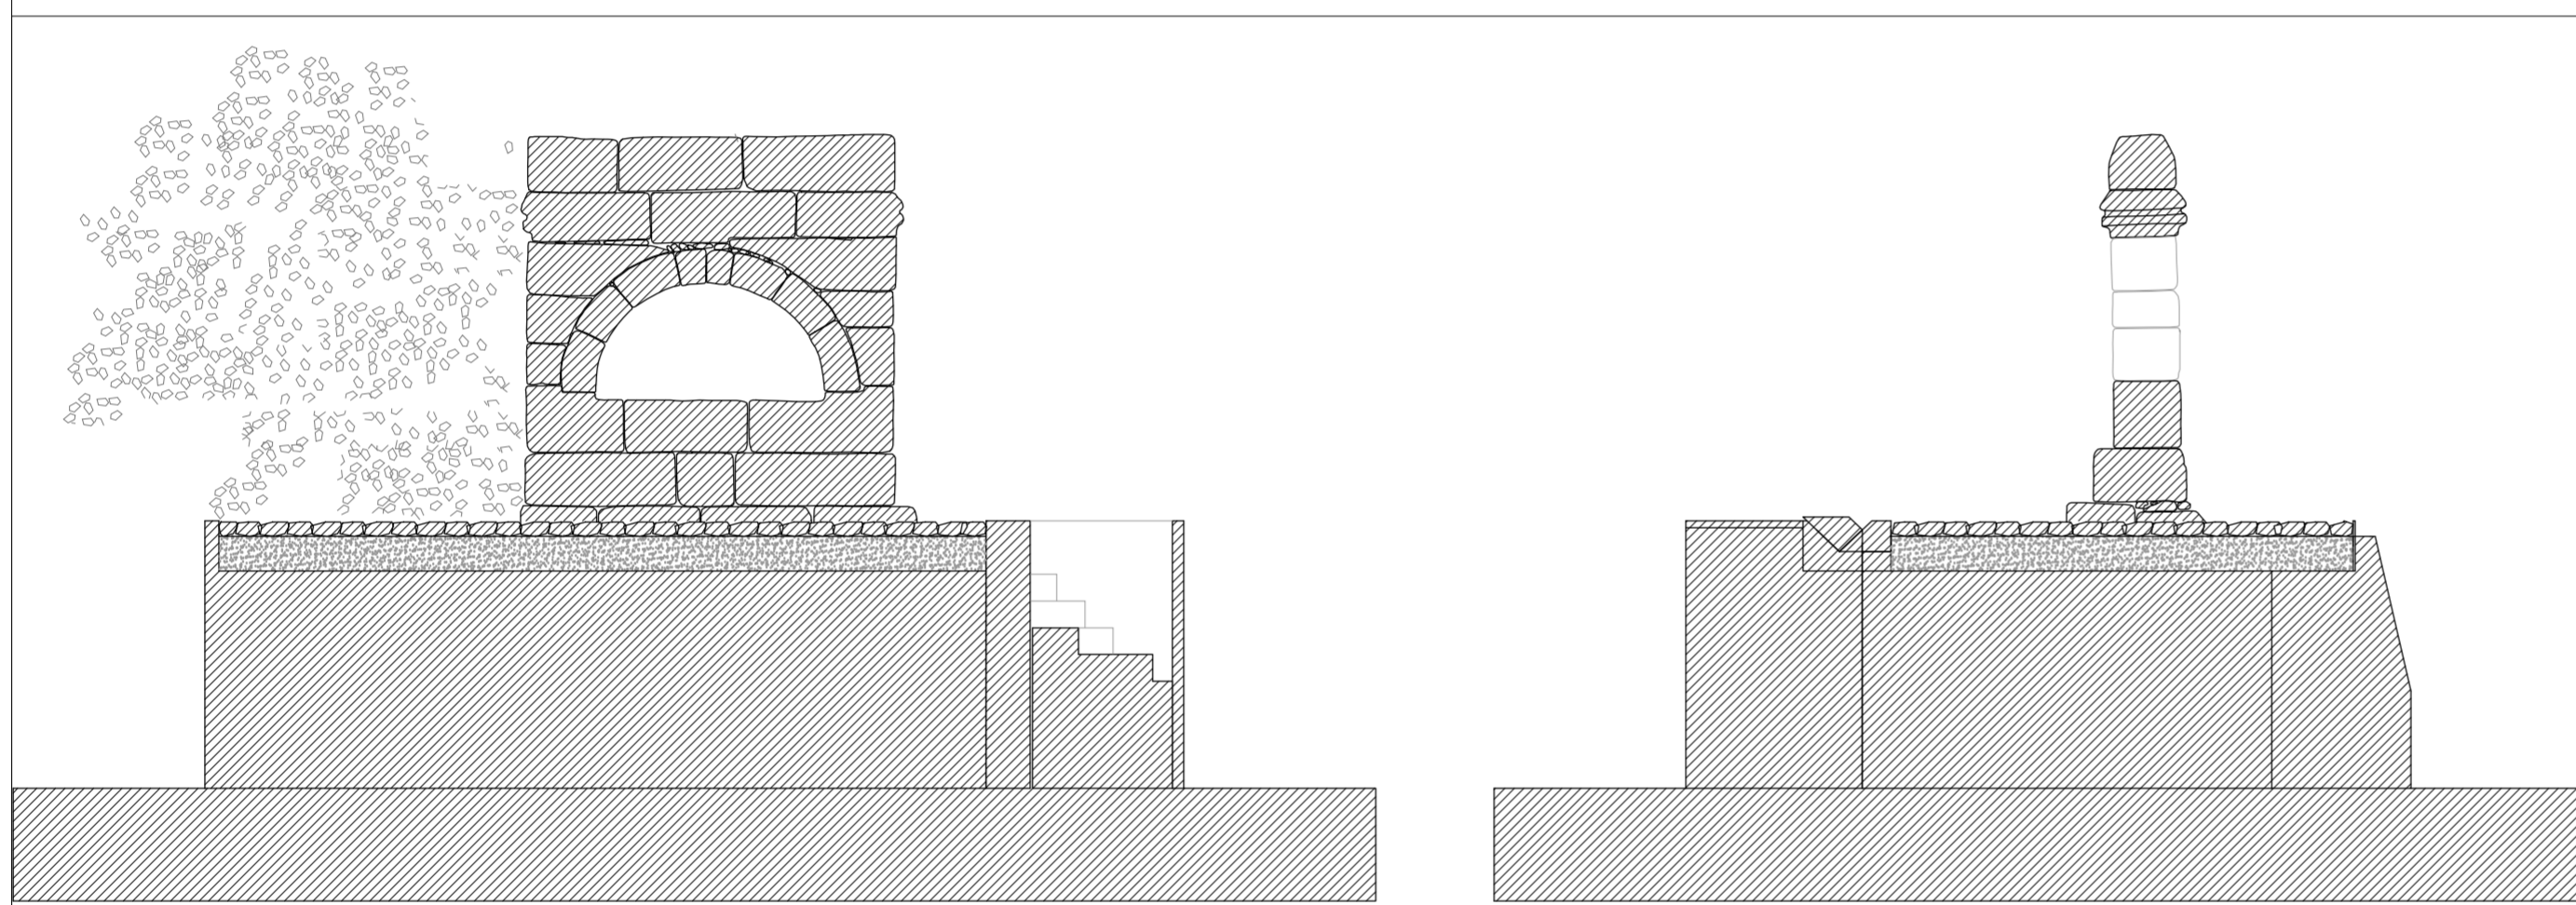


Corte BB' | Corte CC'

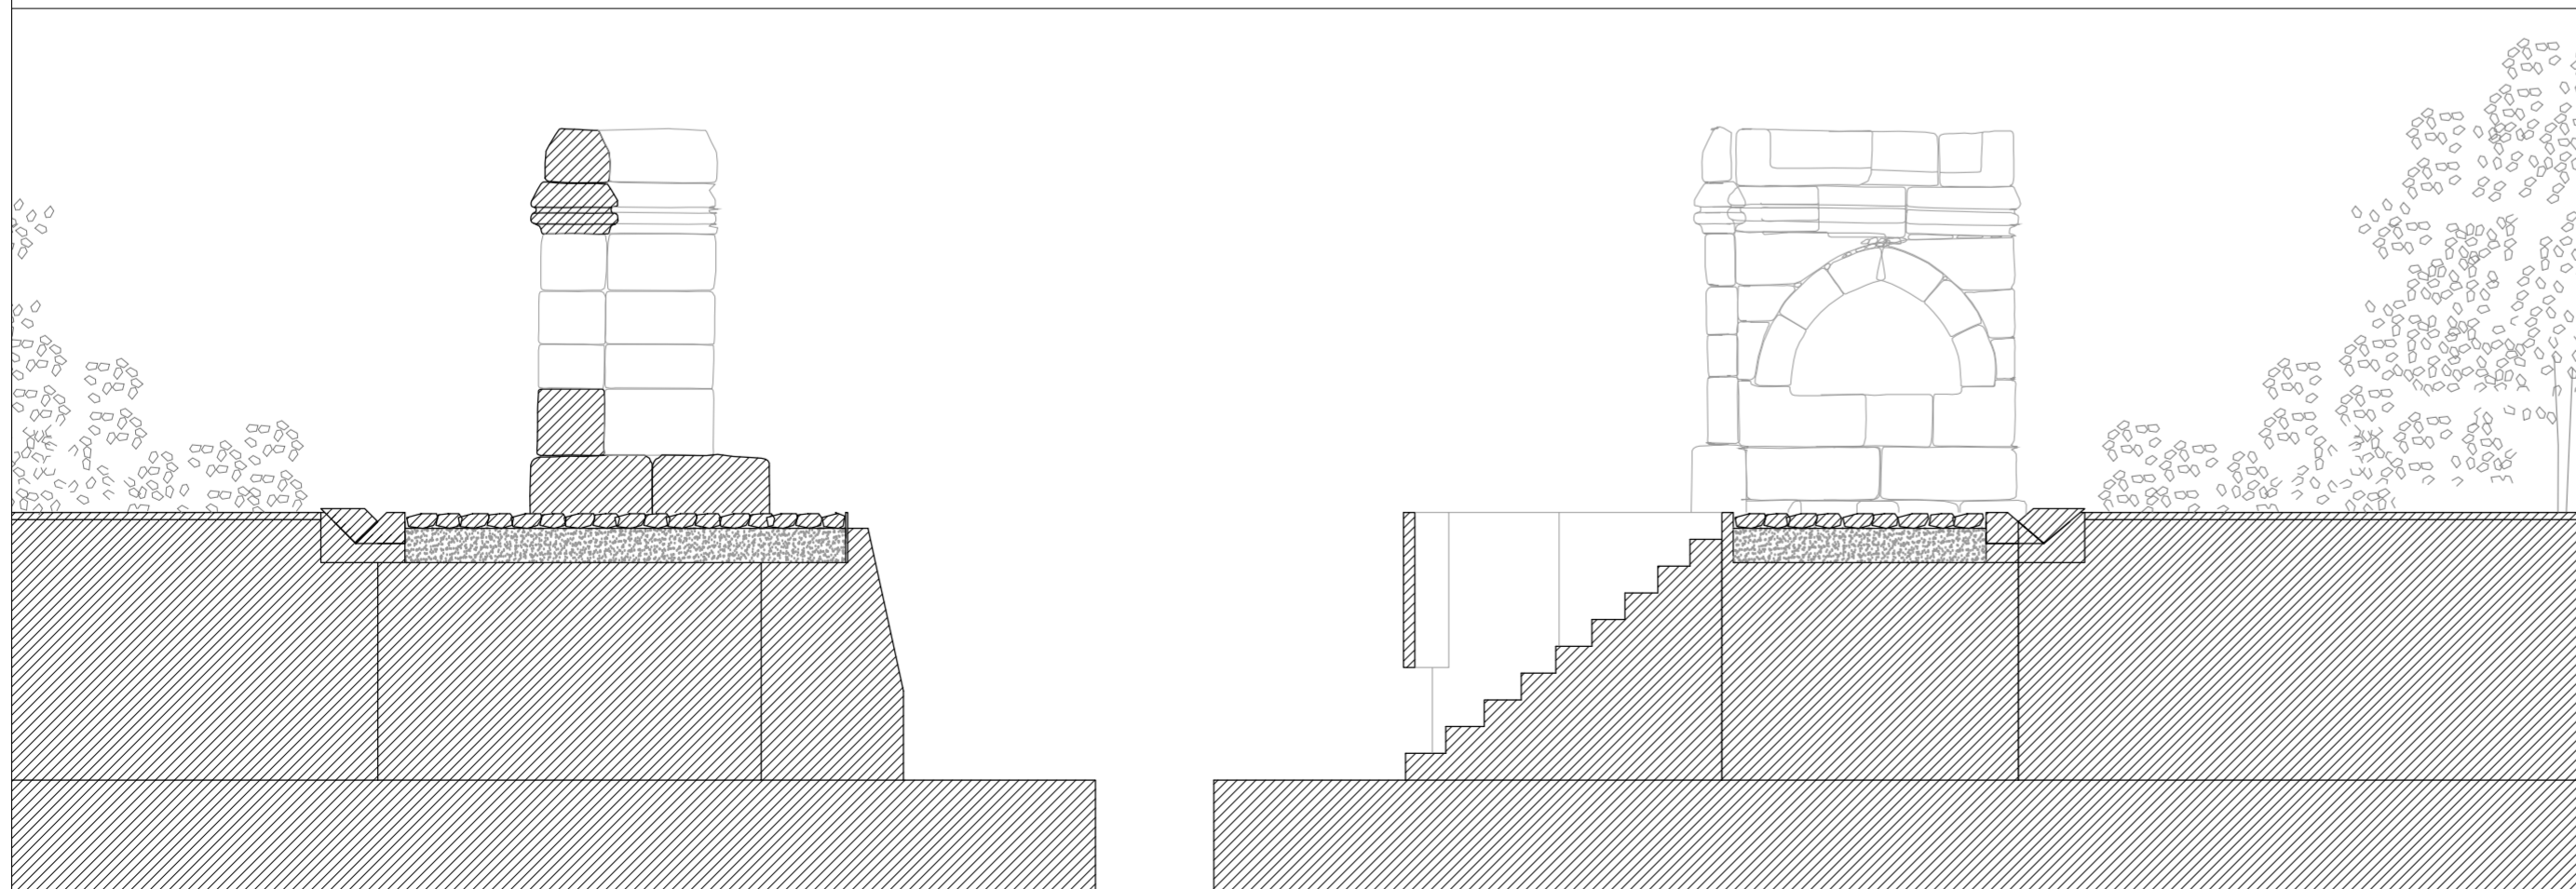


Corte DD' | Corte EE'

Legenda

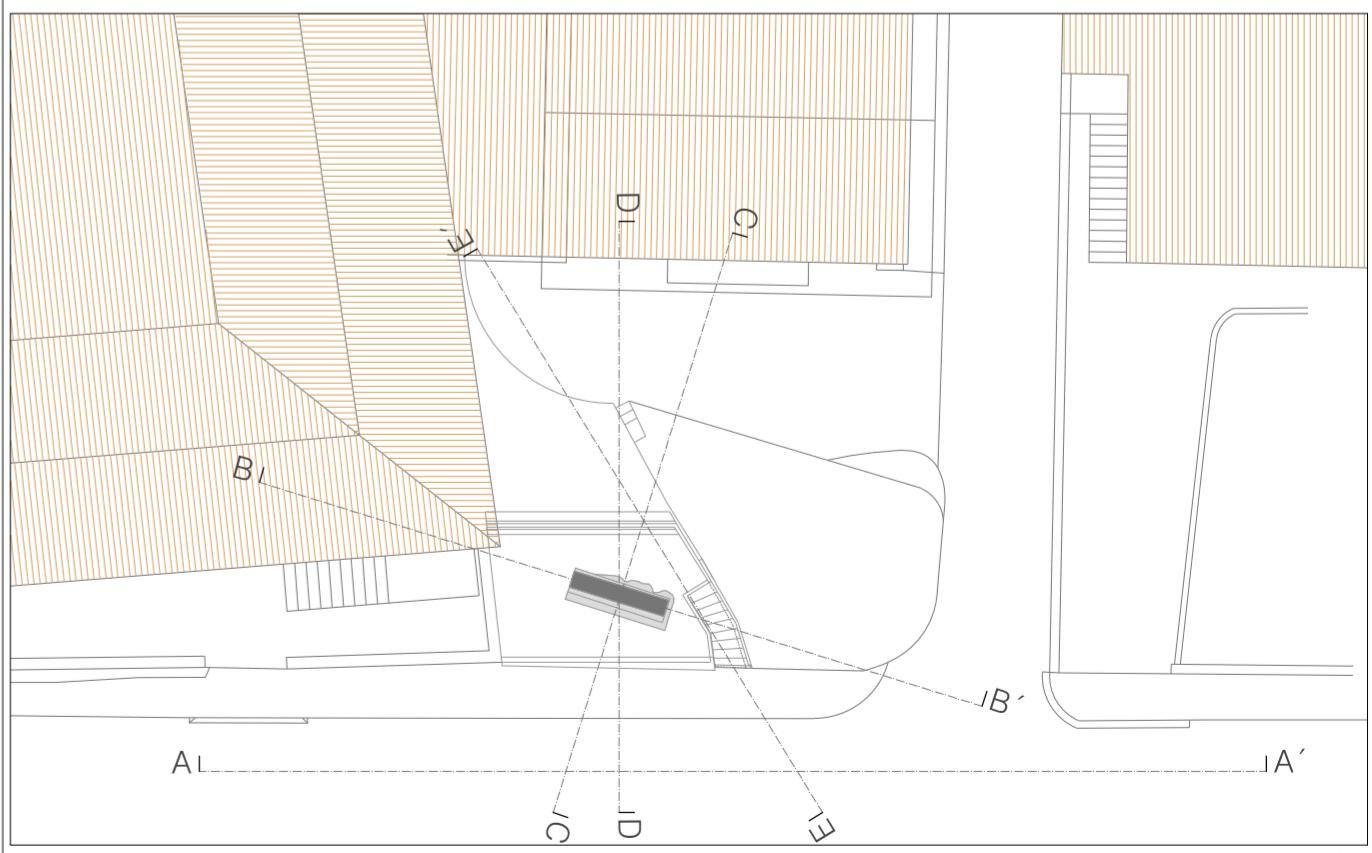


Zona de intervenção Planta de implantação Esc. 1/200

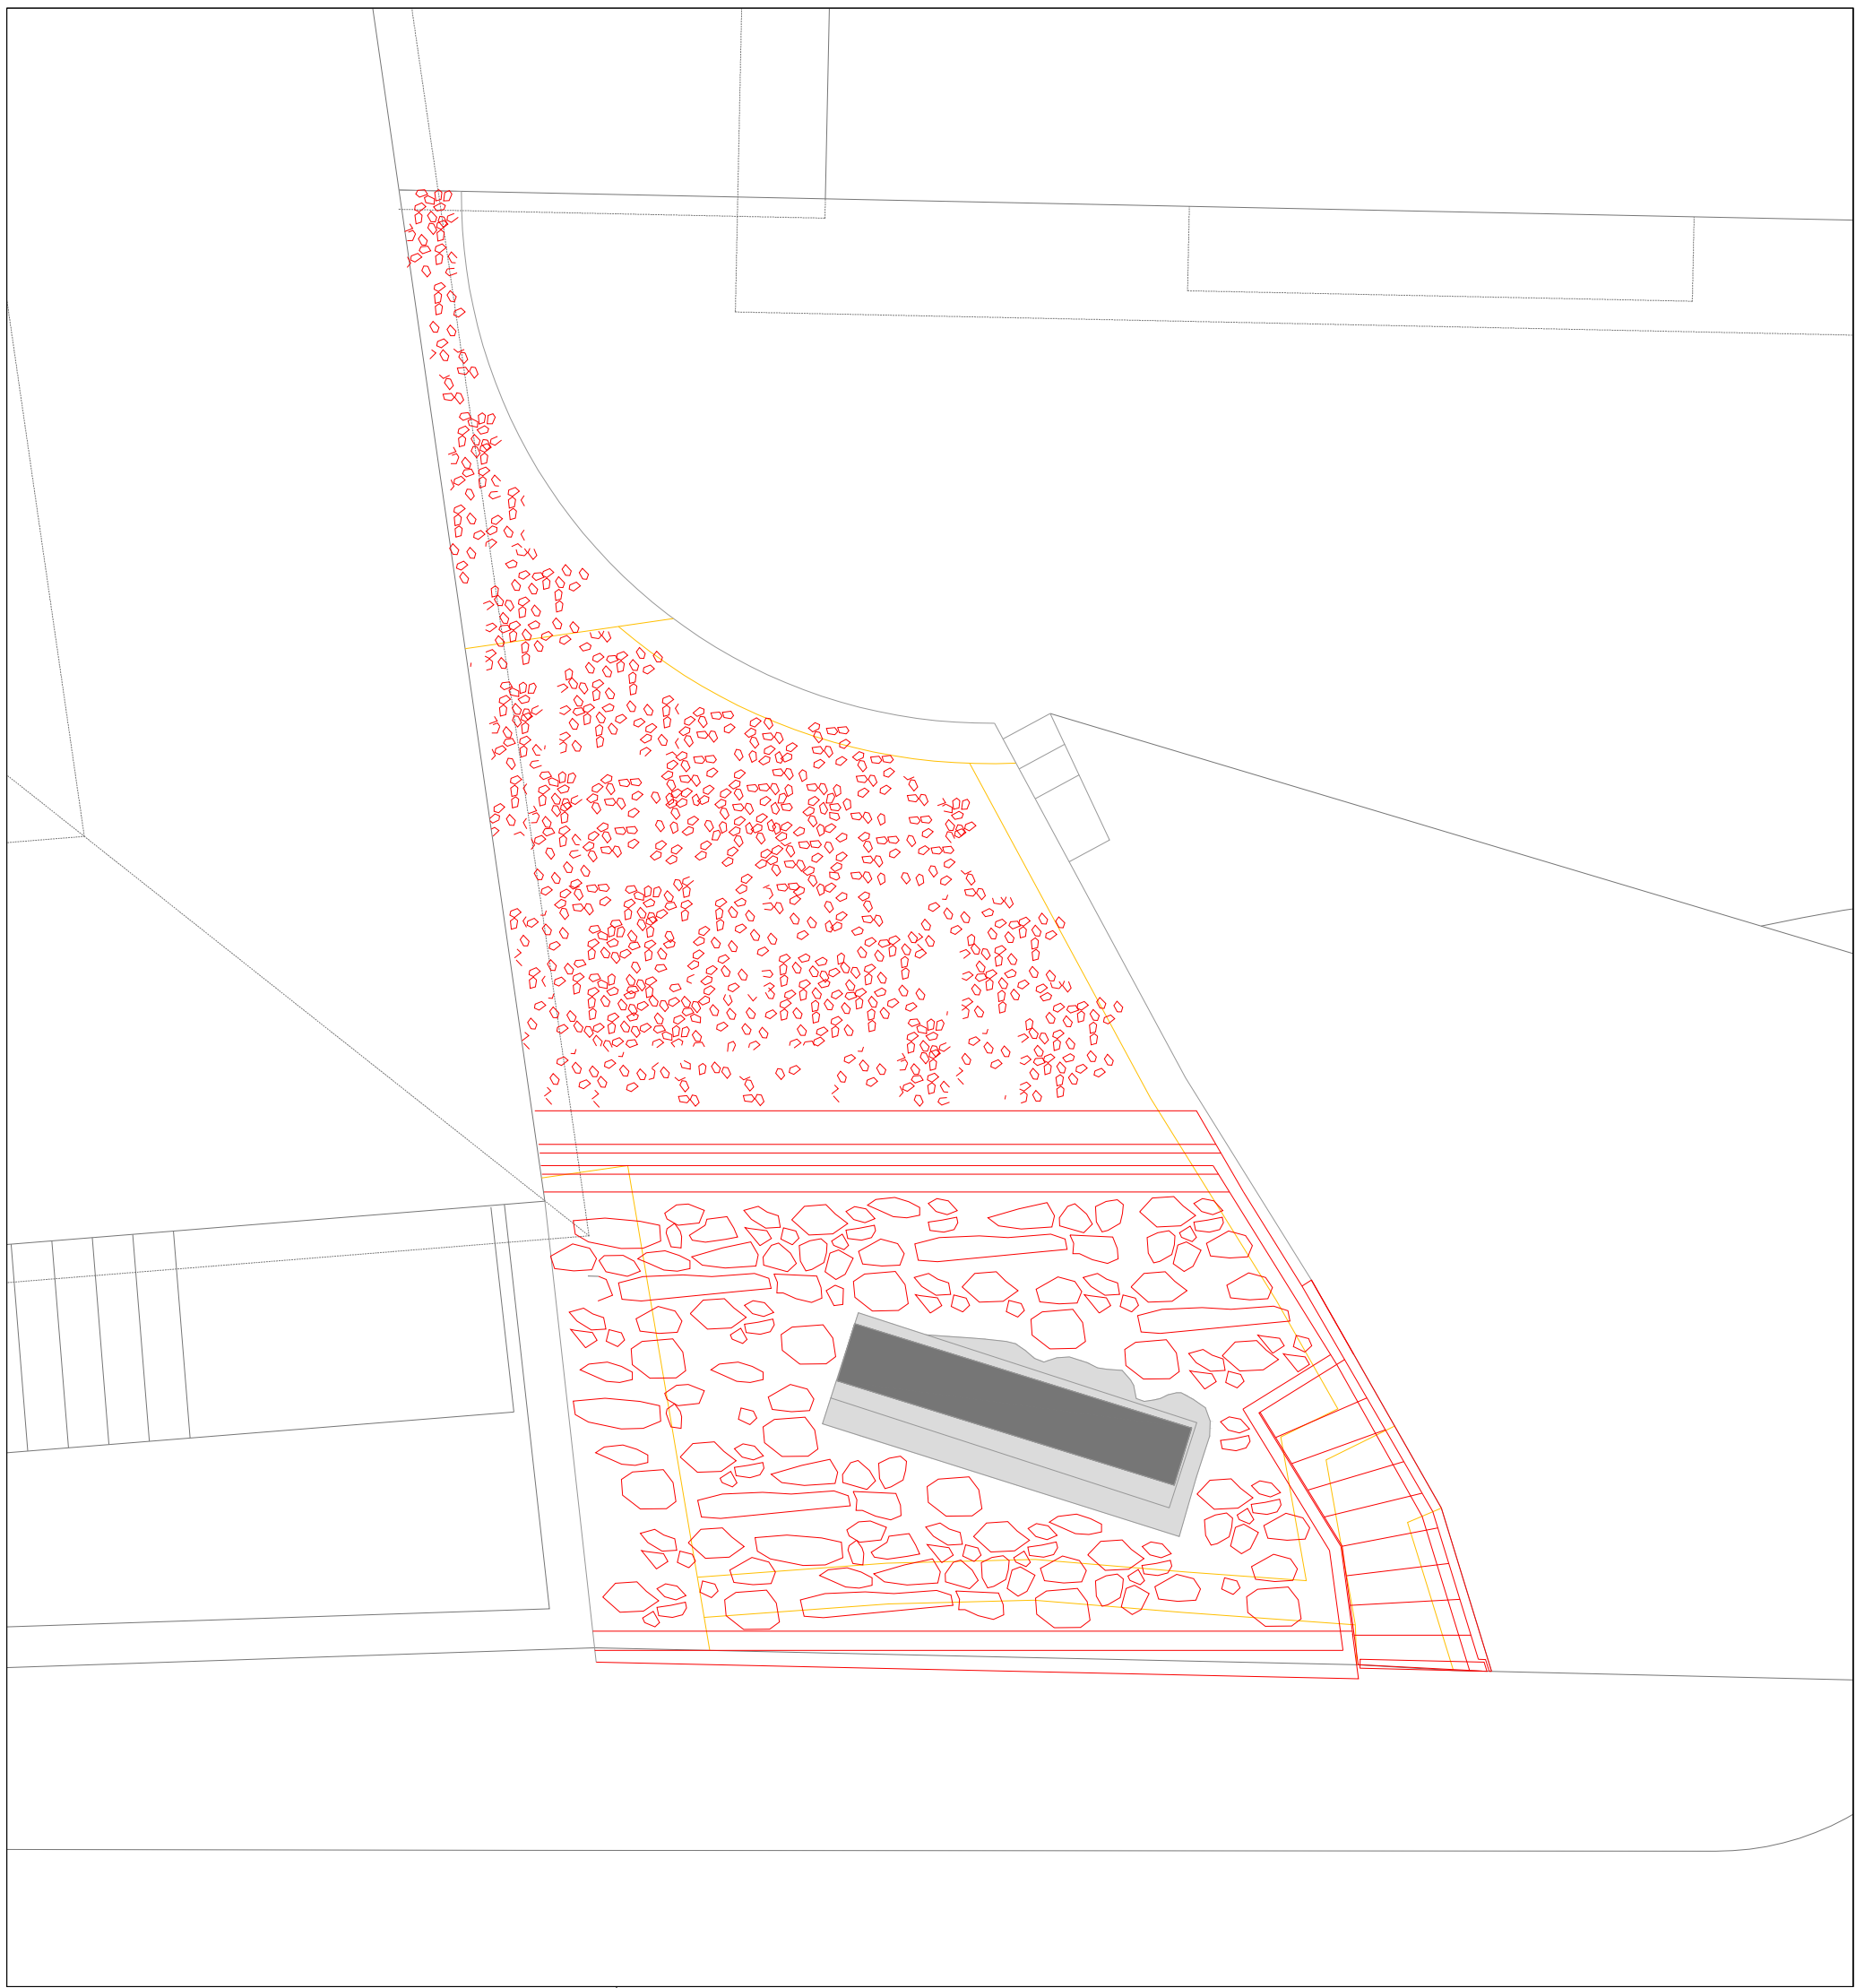


Legenda


- Pedra
- Terra
- Telha
- Calçoto

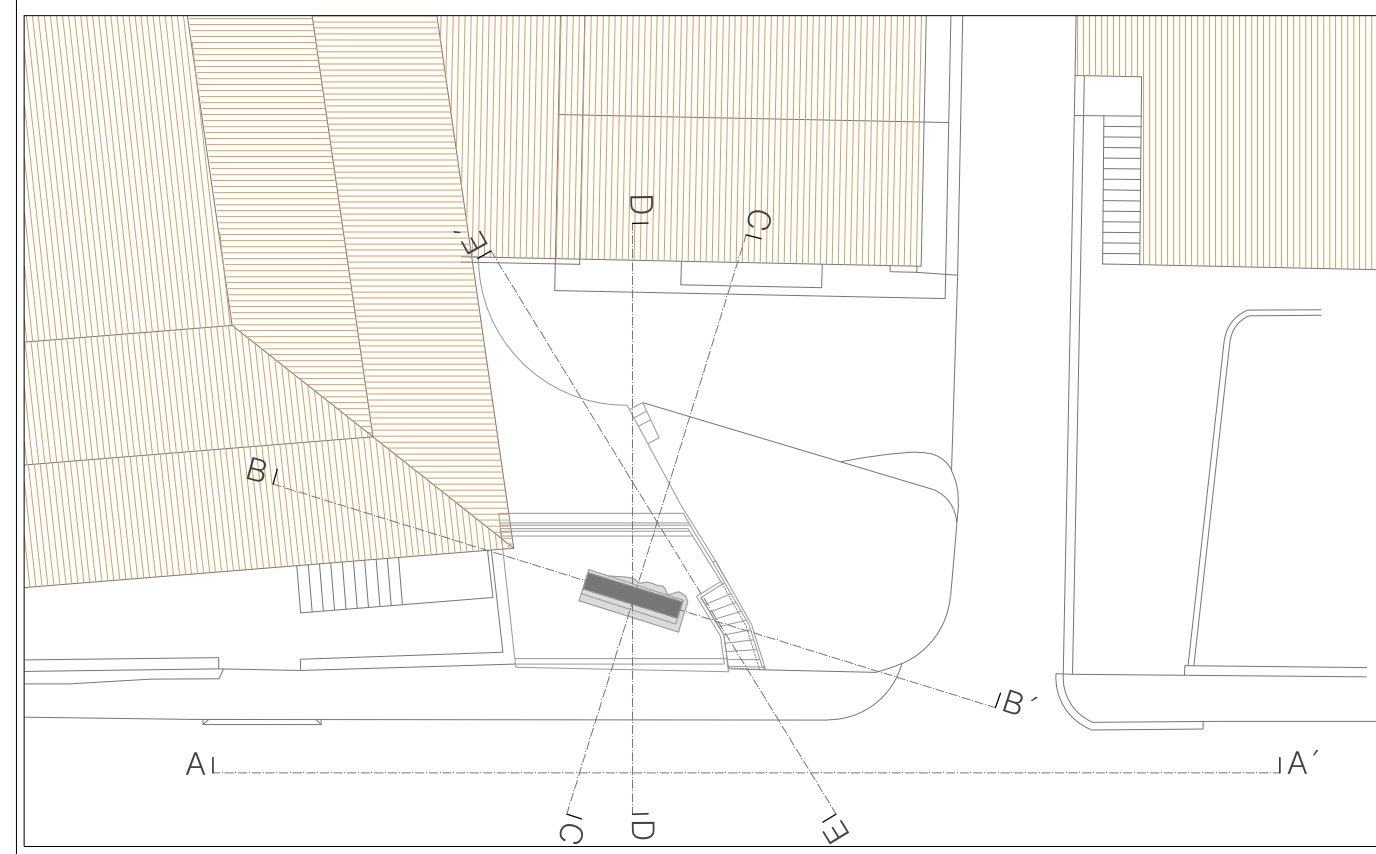


Zona de intervenção      Planta de implantação Esc. 1/200

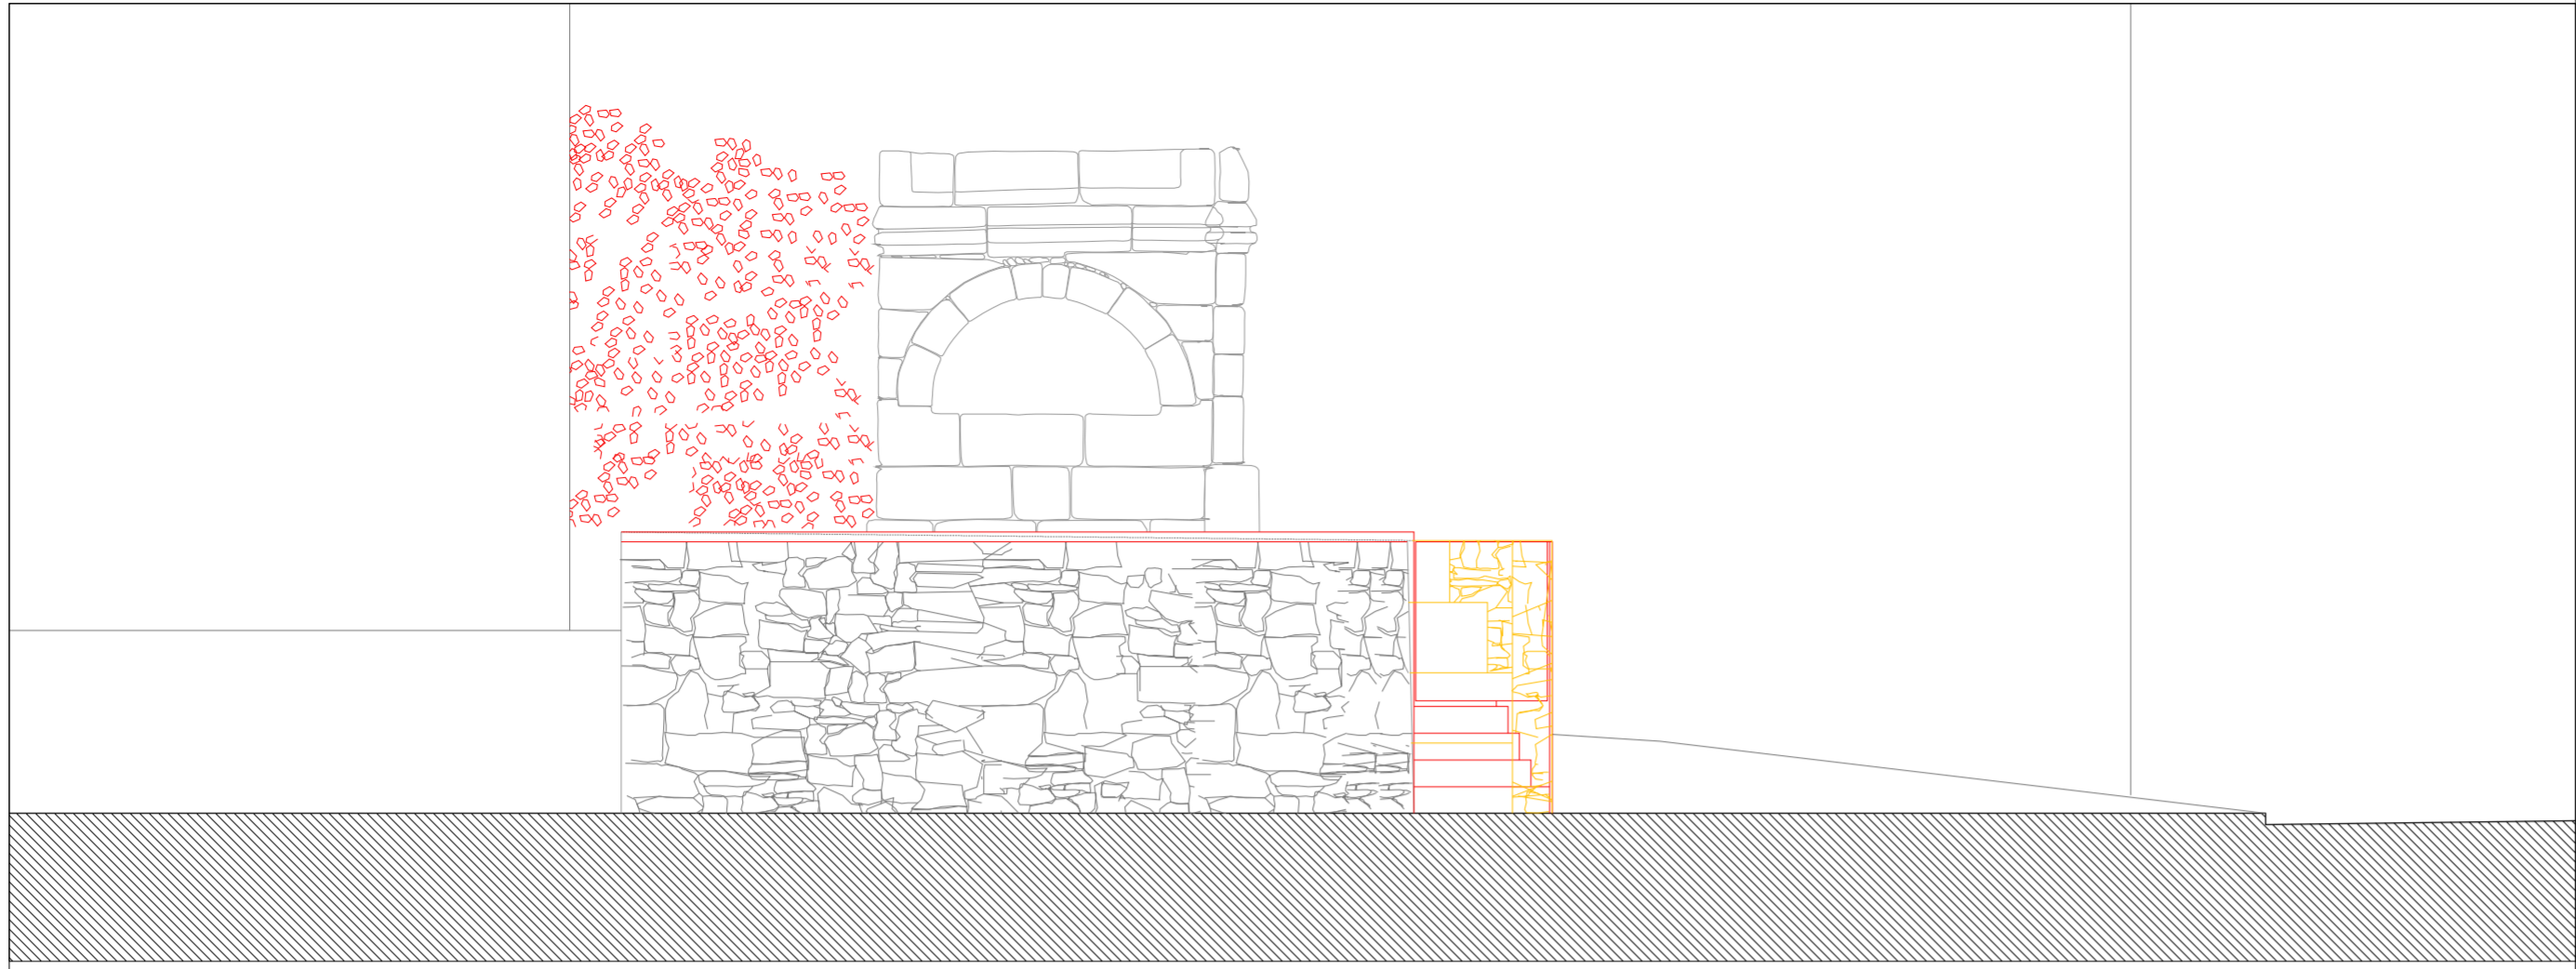

Corte AA'

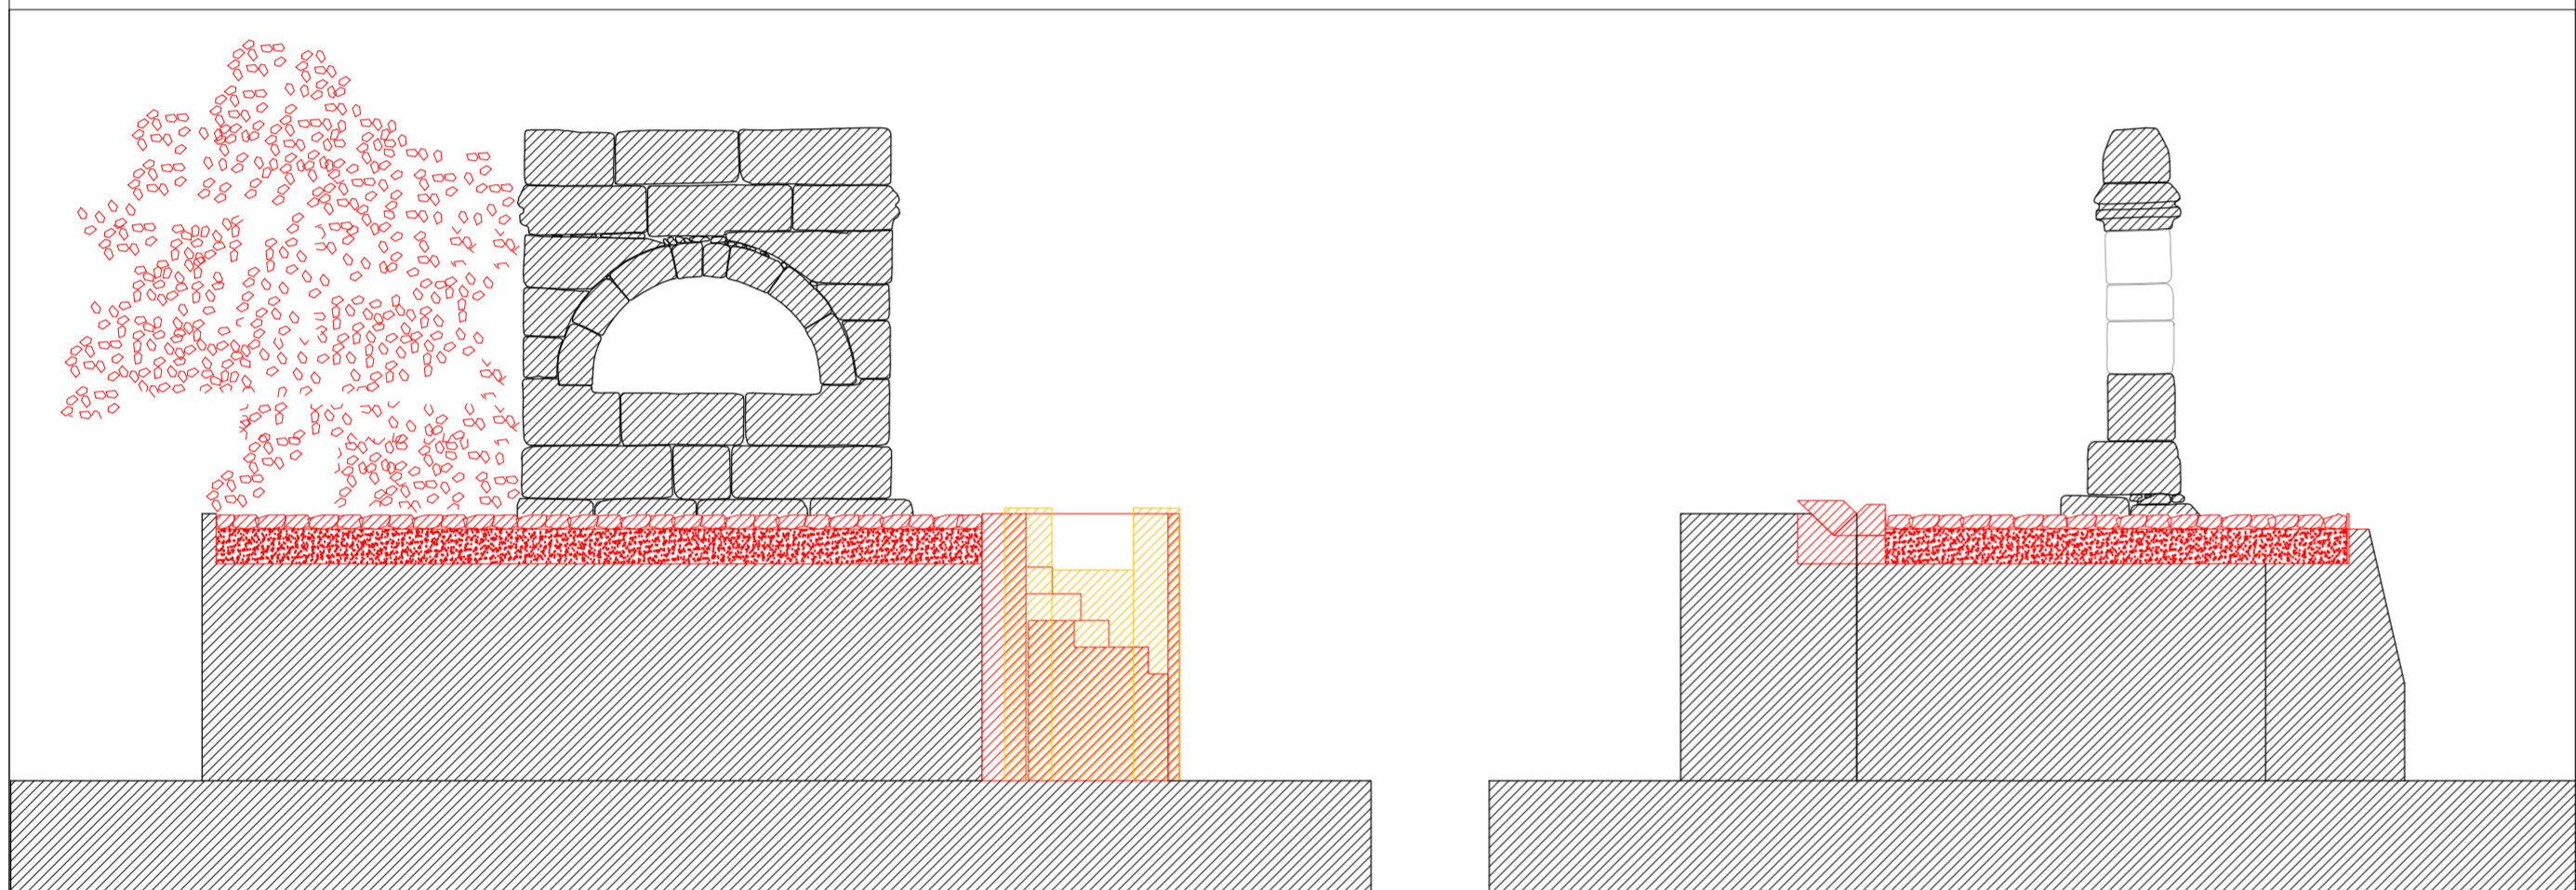


Corte BB' | Corte CC'

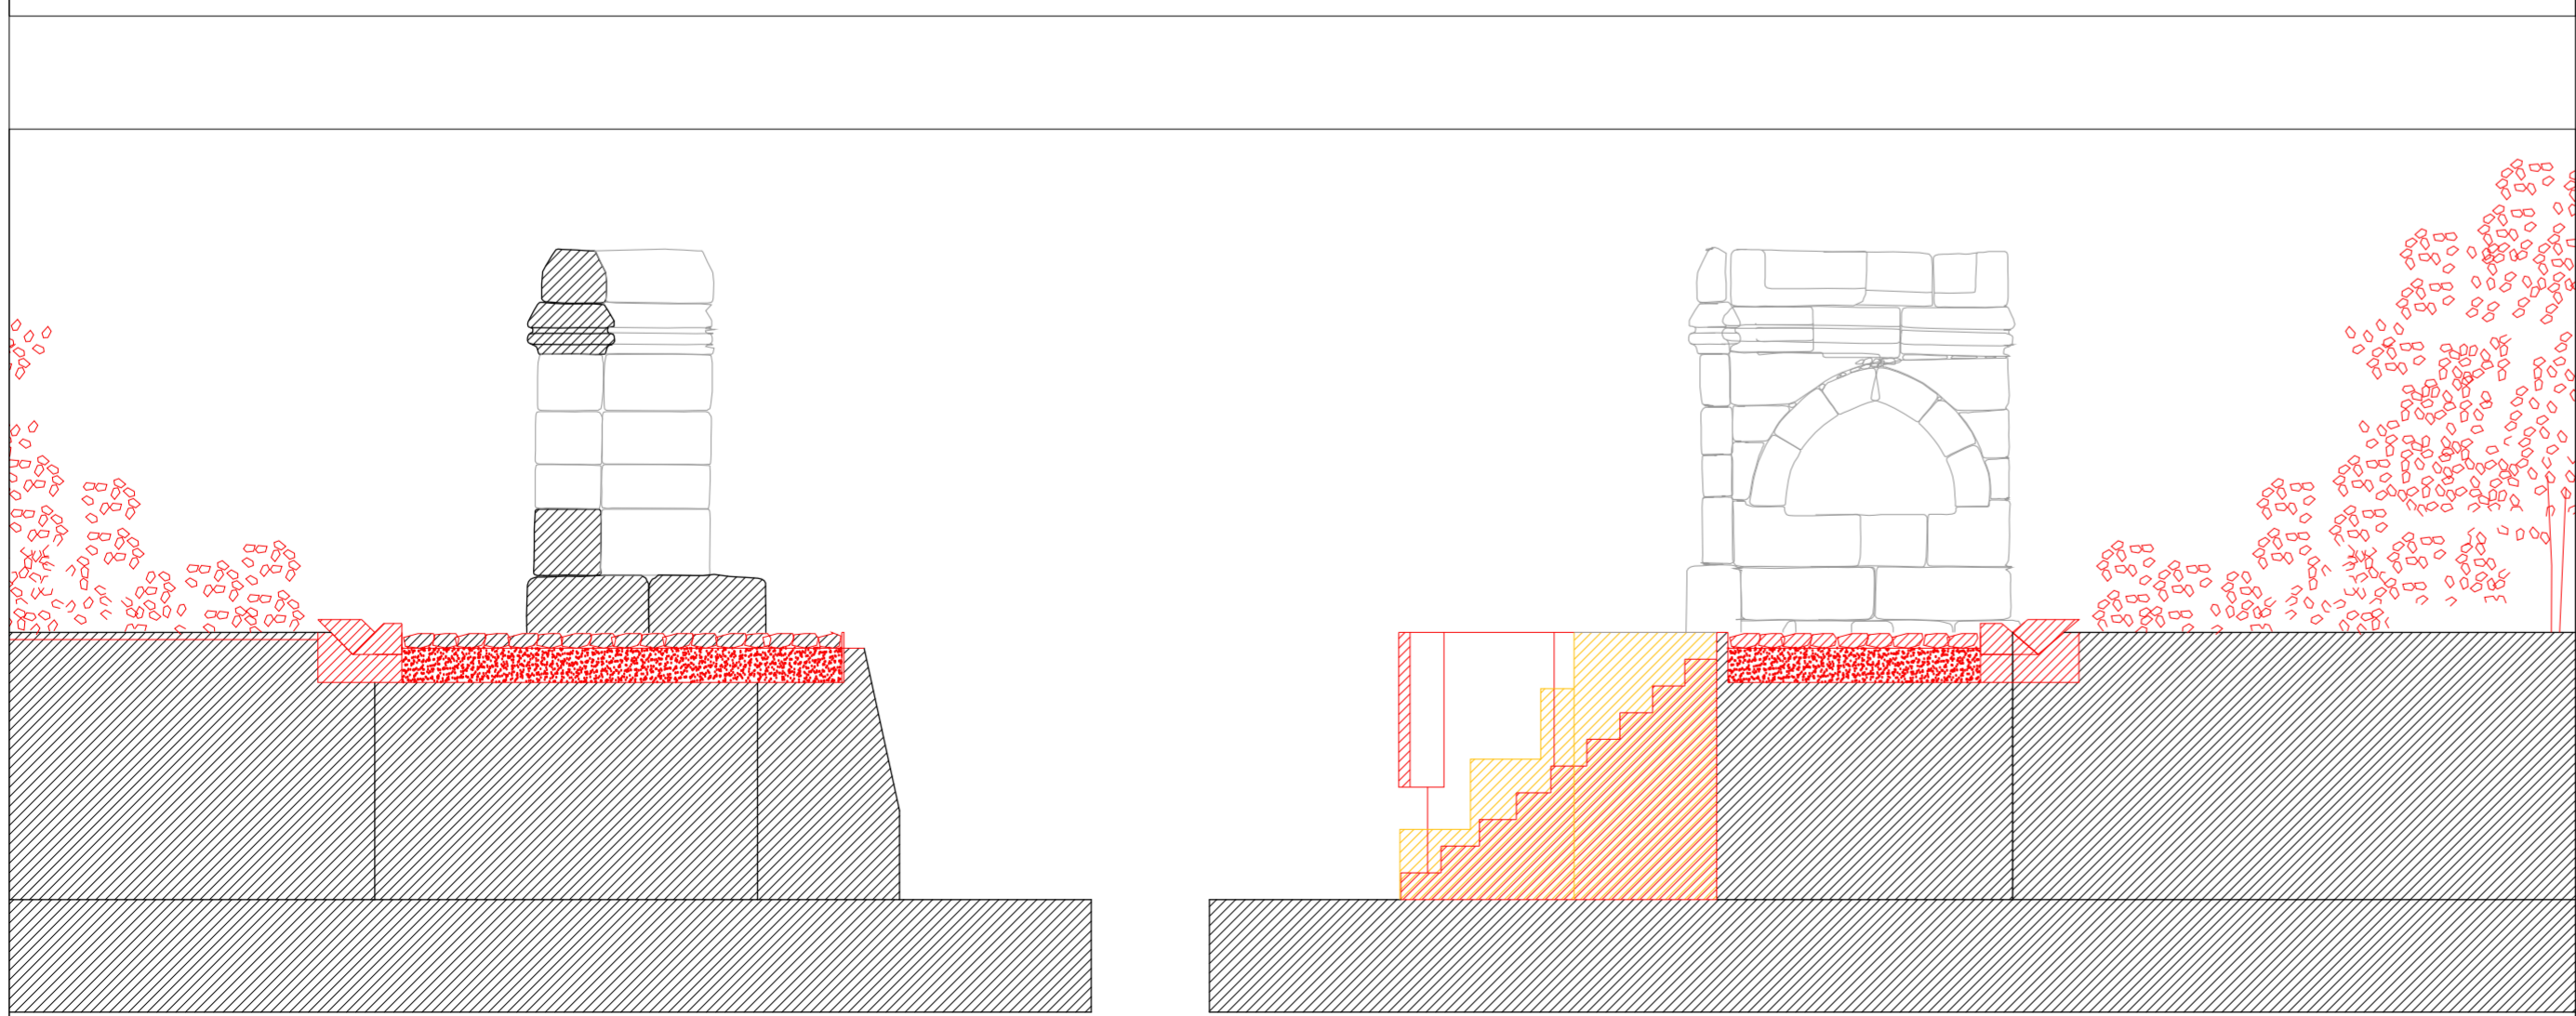

Corte DD' | Corte EE'

Legenda

- Pedra
- Terra
- Telha
- Calçoto

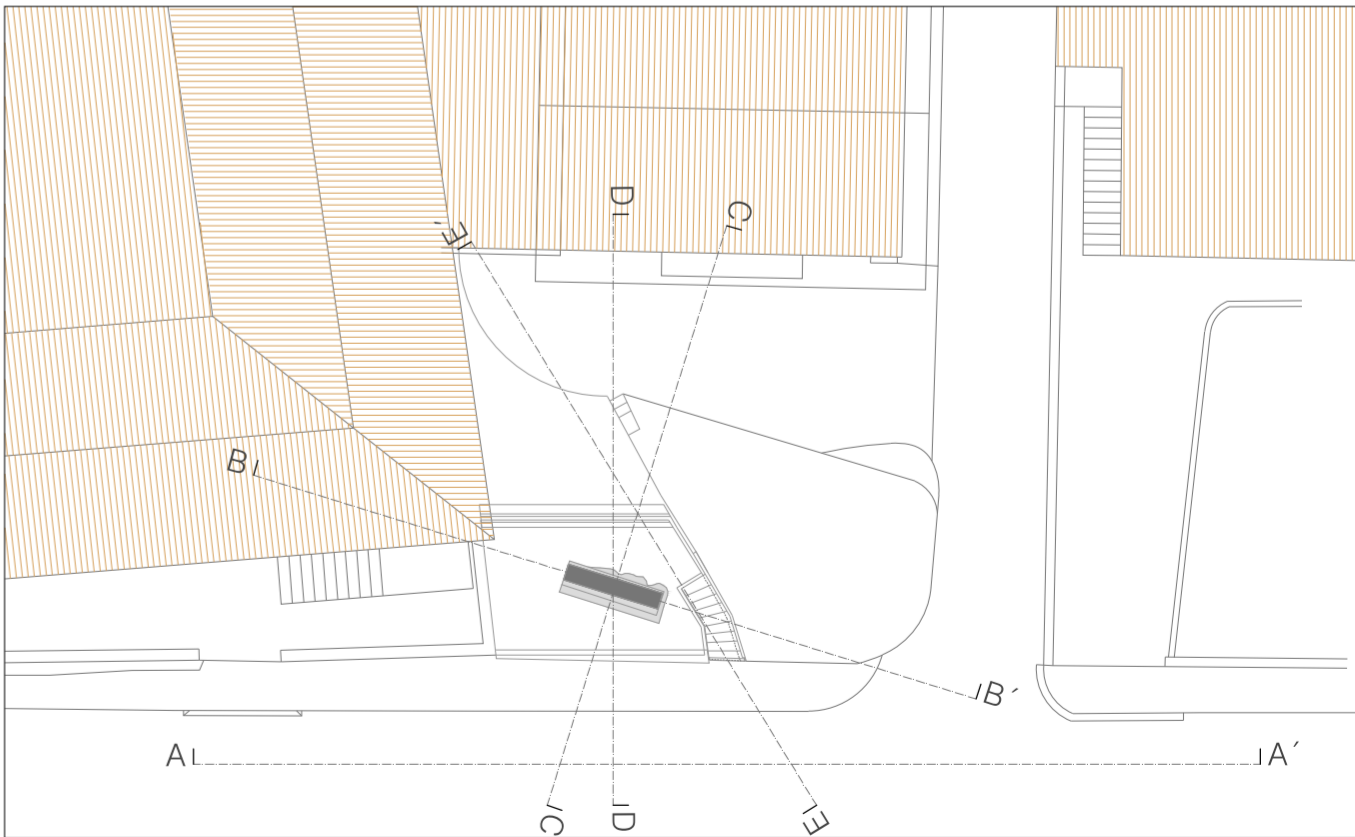

— Zona de intervenção      Planta de implantação Esc. 1/200