
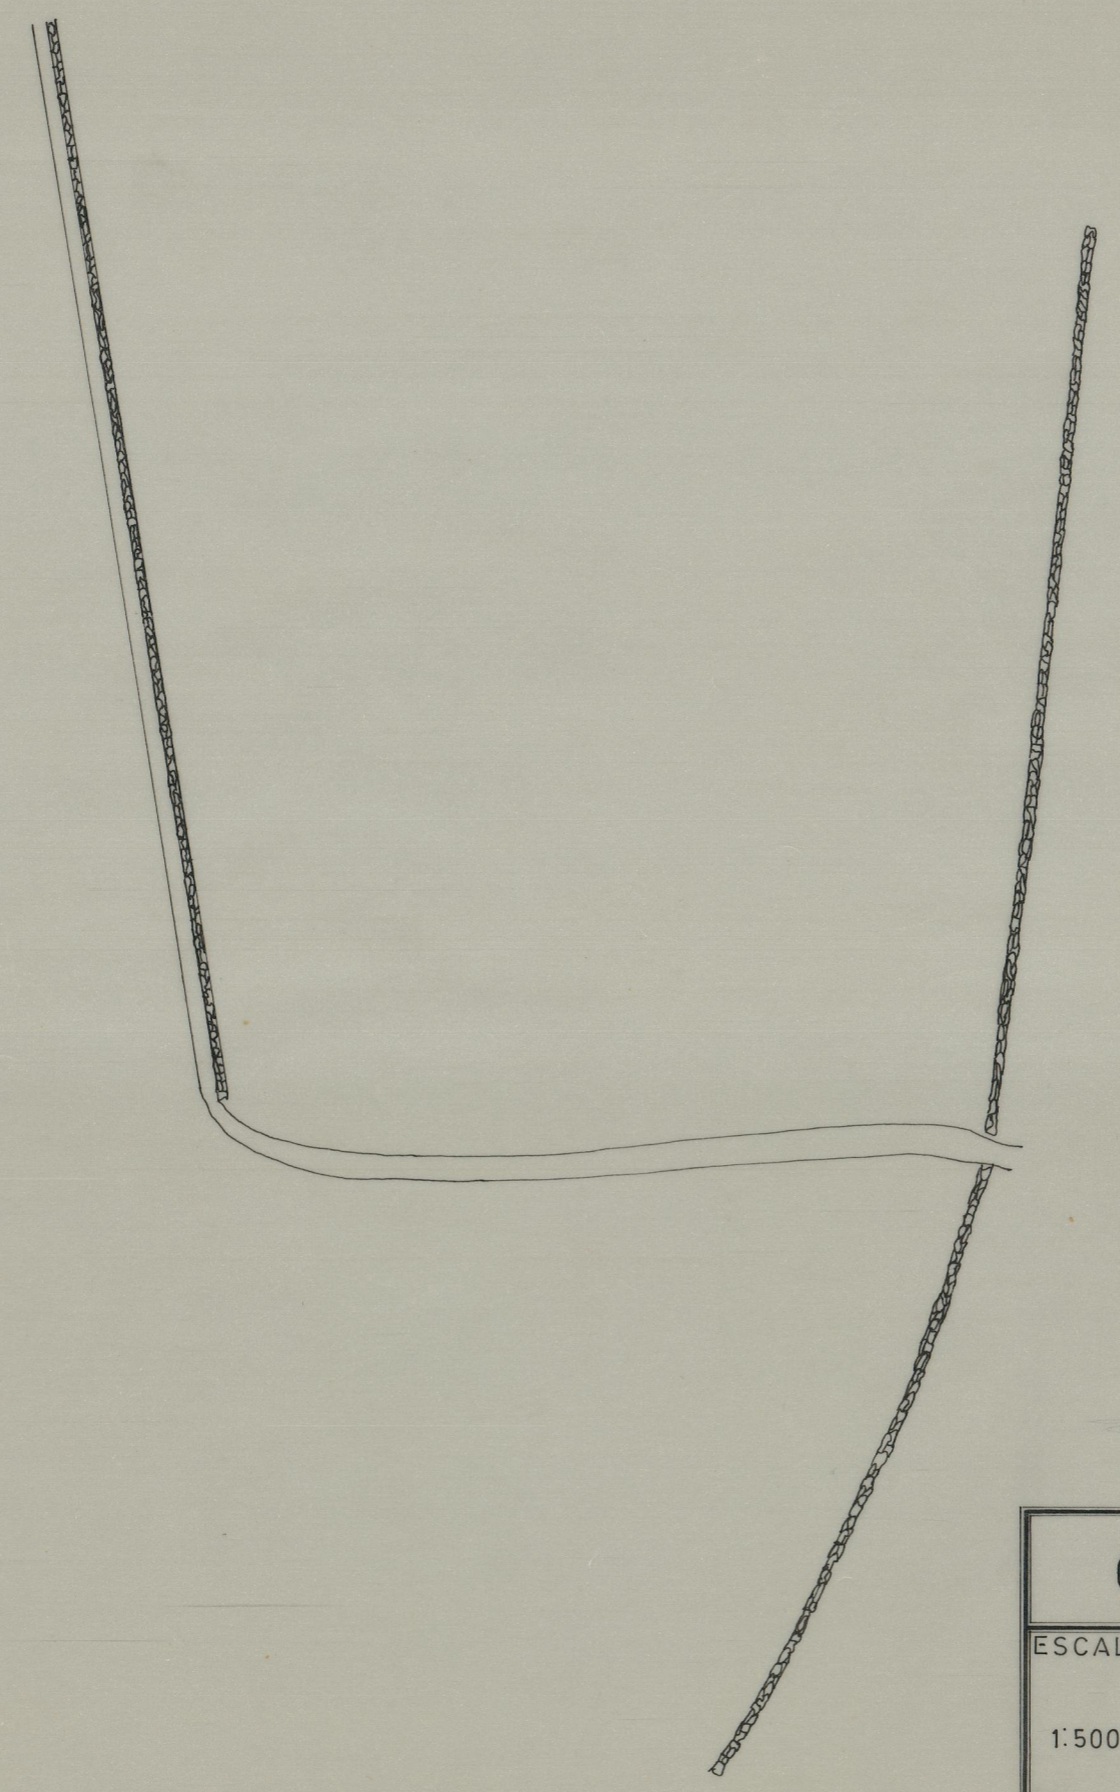


MUNICIPIO DE D. JOAO
DE SAO PAULO
N.º 47-A

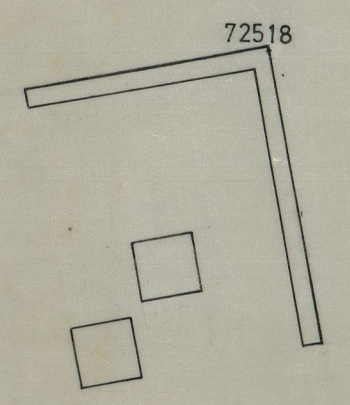

Cota 346

CÂMARA MUNICIPAL DE MOGADOURO S.T.O.		
ESCALA	LEVANTAMENTO DE UM TERRENO	DESENHO N.º
1:500	PENAS ROIAS	
DATA	desenhou:	o eng.º civil
JAN. 82		

UN-M13

Penas Roias
04.08.12

Cota 282