


avul. 29-3-88
IIP.

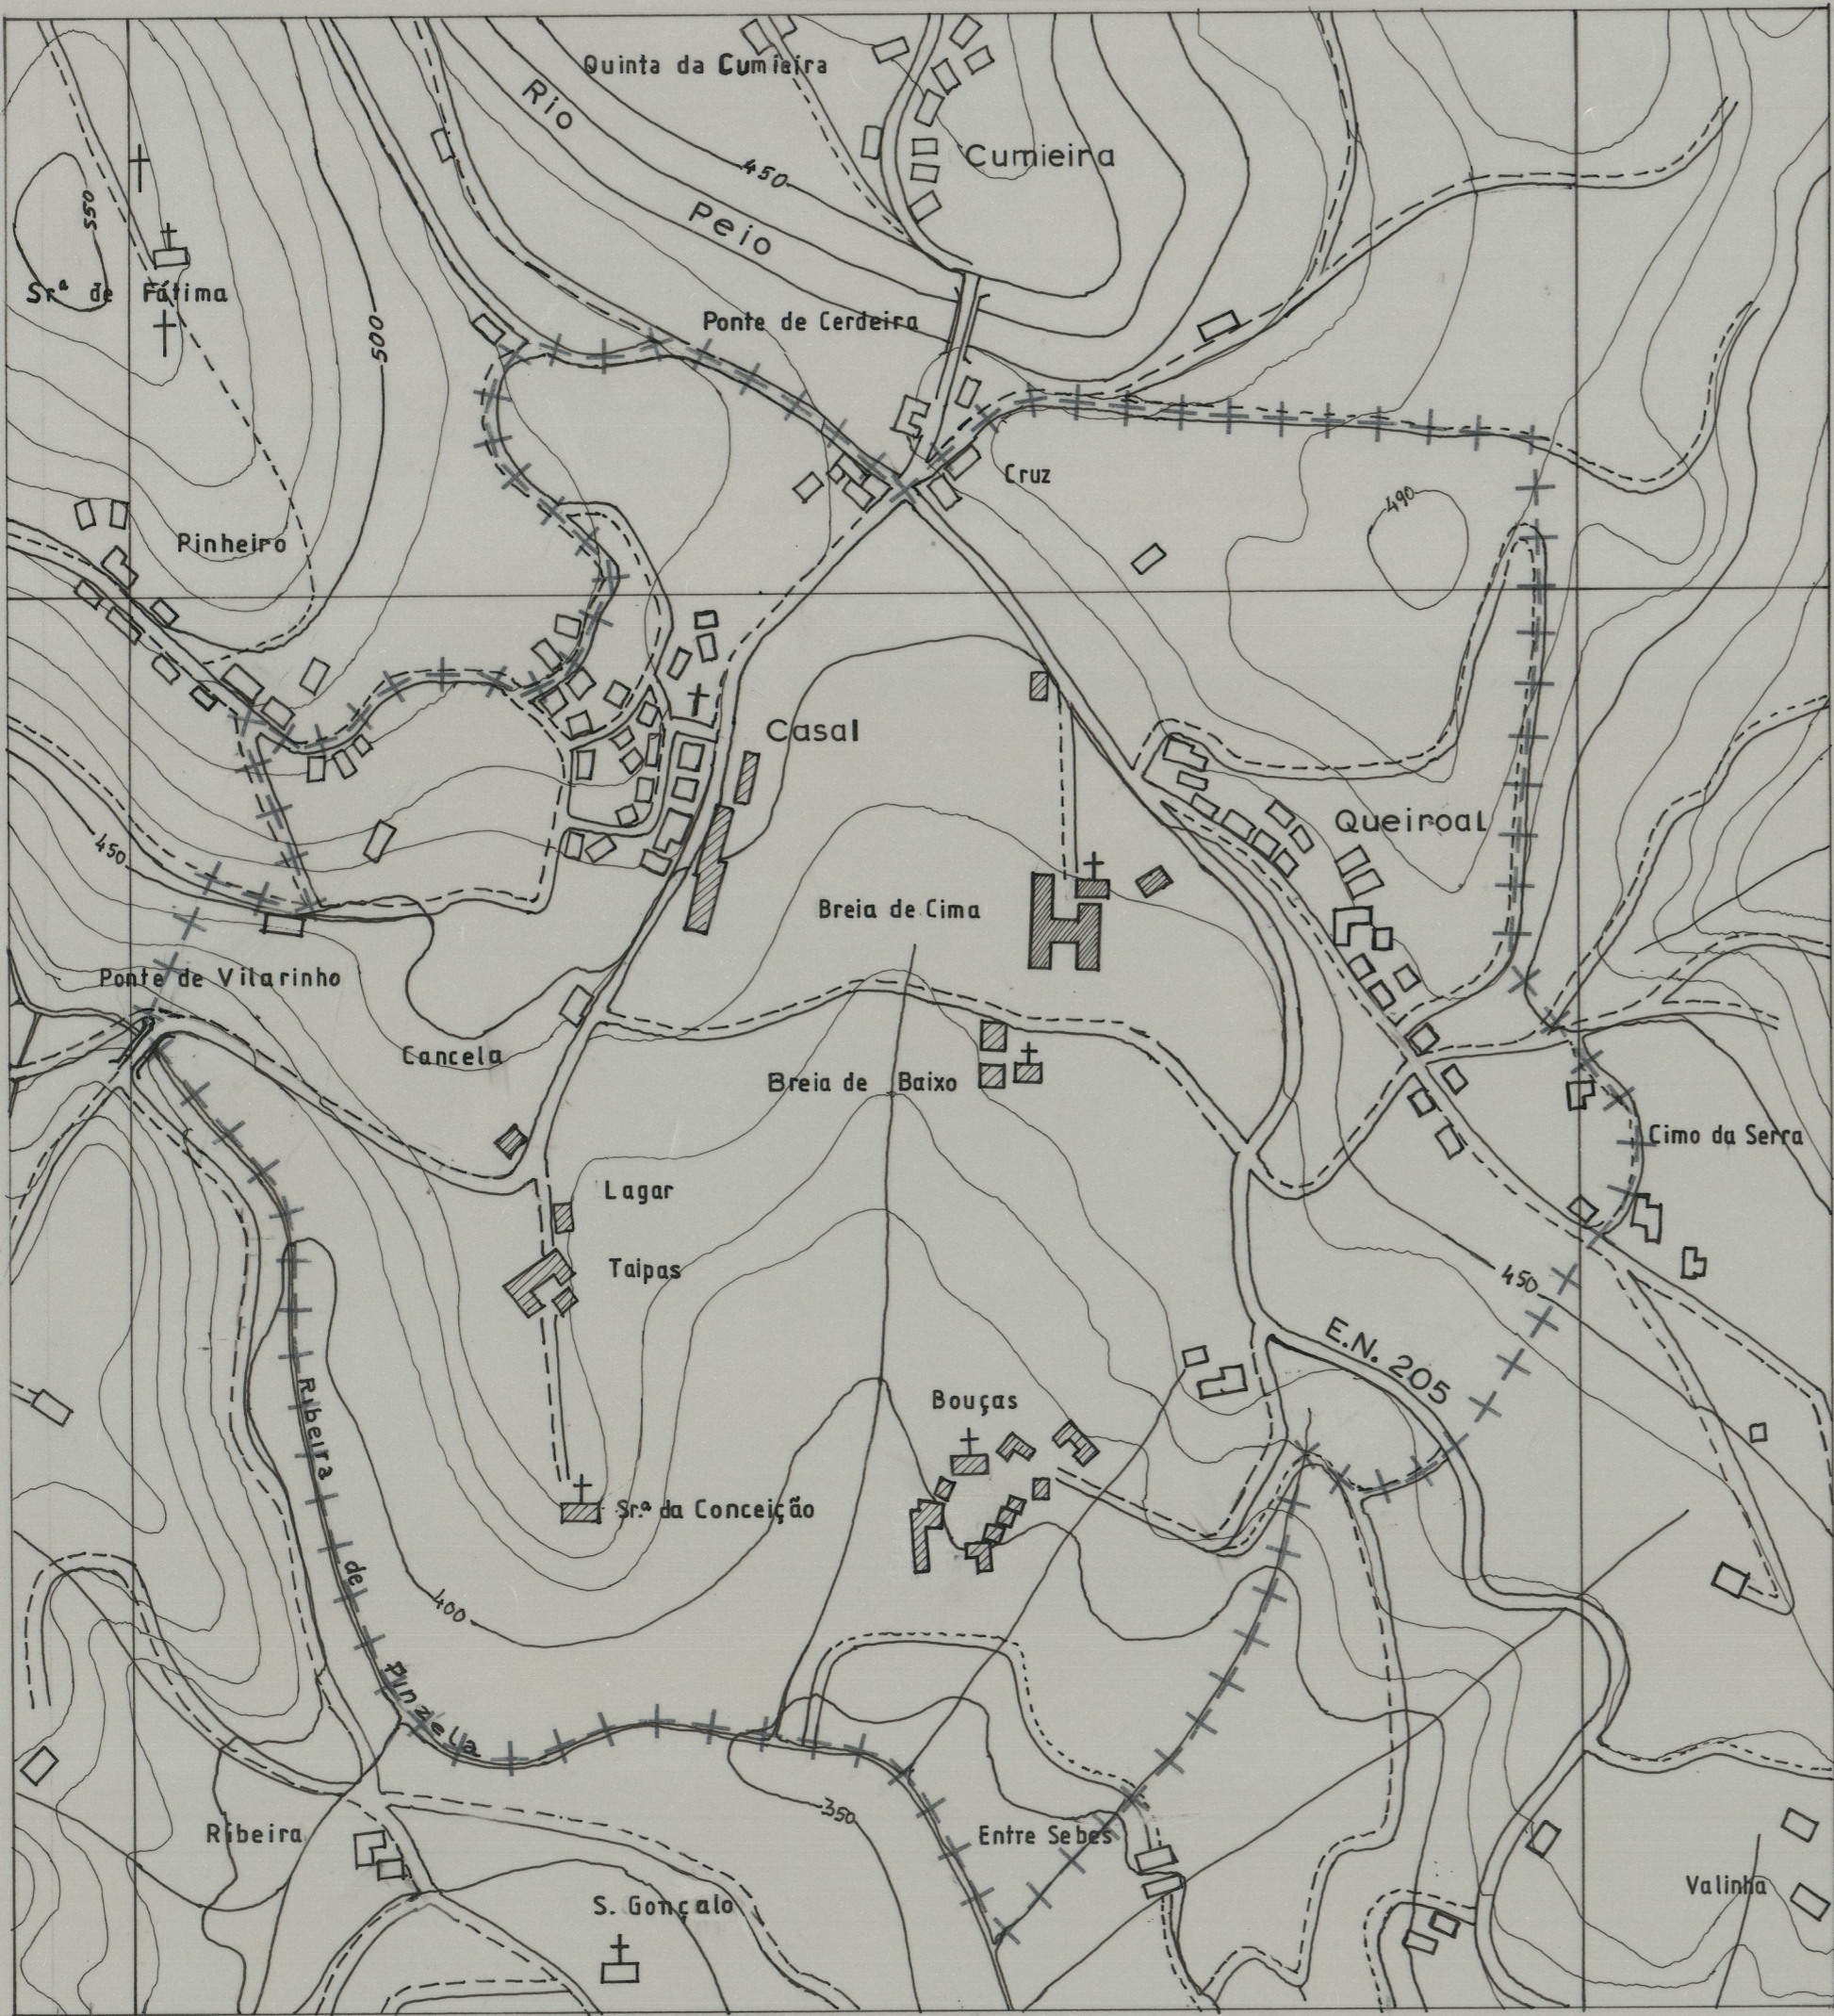

I.P.P.A.R.
INSTITUTO PORTUGUÊS DO
PATRIMÓNIO ARQUITECTÓNICO
E ARQUEOLÓGICO

ZONA ESPECIAL DE PROTECÇÃO


CASA DA BREIA

CABECEIRAS DE BASTO

CLASSIFICADO COMO I.I.P. DEC. 2/96 DE 6-3

LIMITE DA ZONA ESPECIAL DE PROTECÇÃO
+++++

ESCALA 1:5000

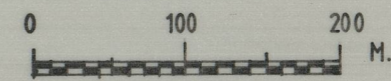

DATA: MARÇO 1997

41-G76

03.04.04

Casa da Breia Cabeceiras de Basto

P.S. 466694

Cota 1213