




ALCADO PRINCIPAL

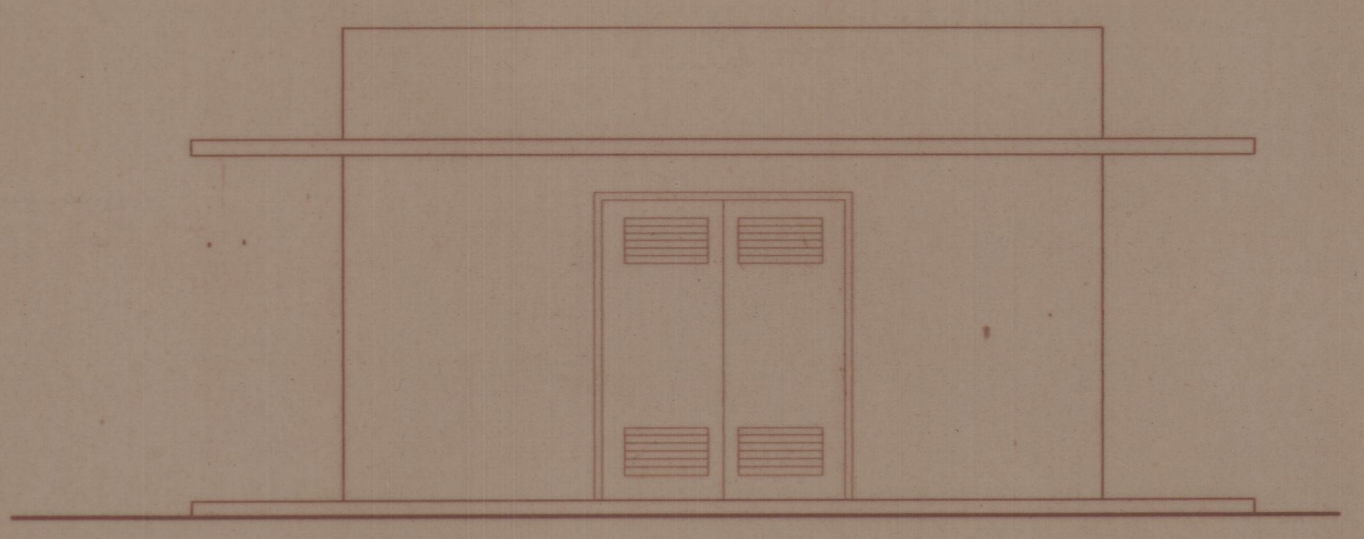


ALCADO LATERAL DIREITO

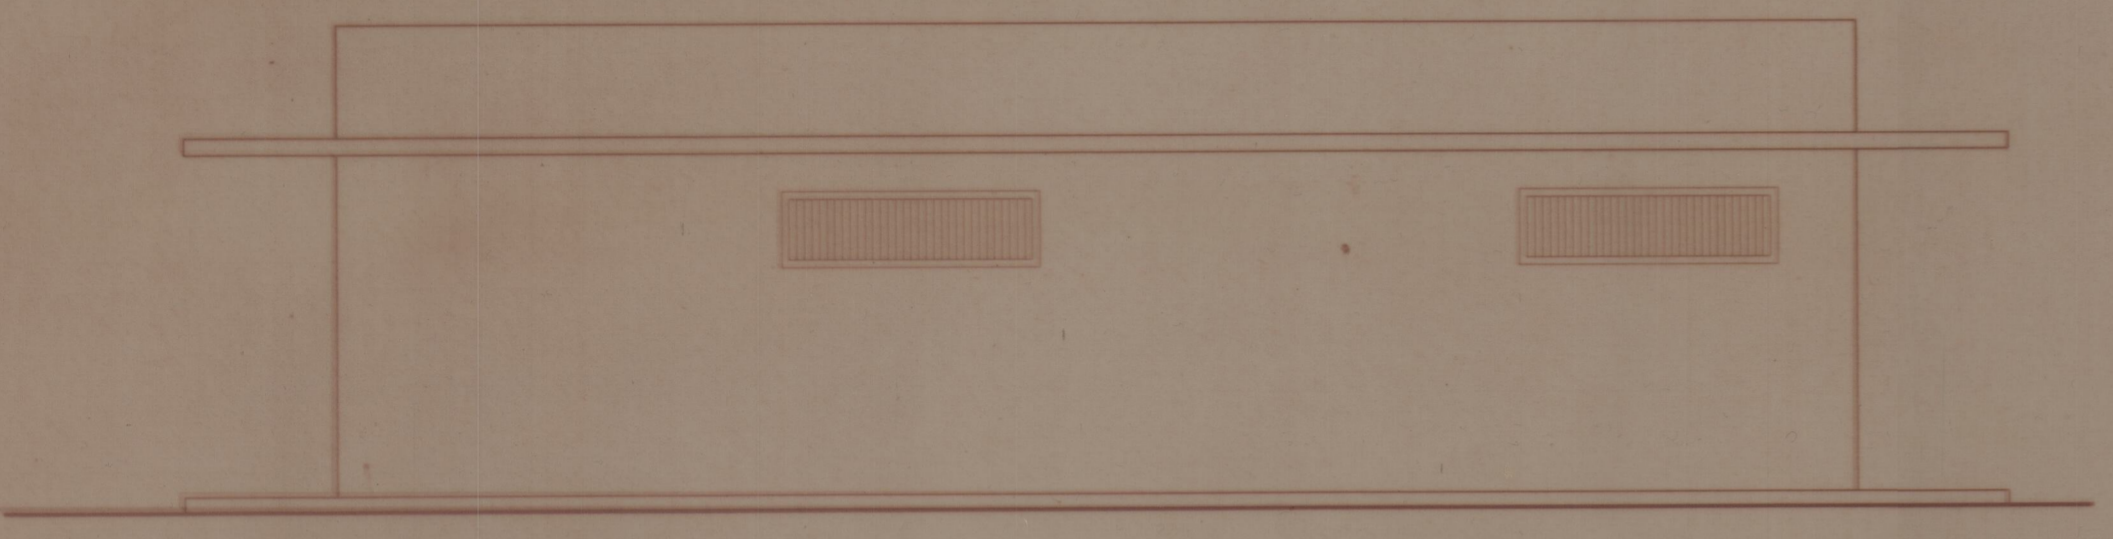


ALCADO POSTERIOR

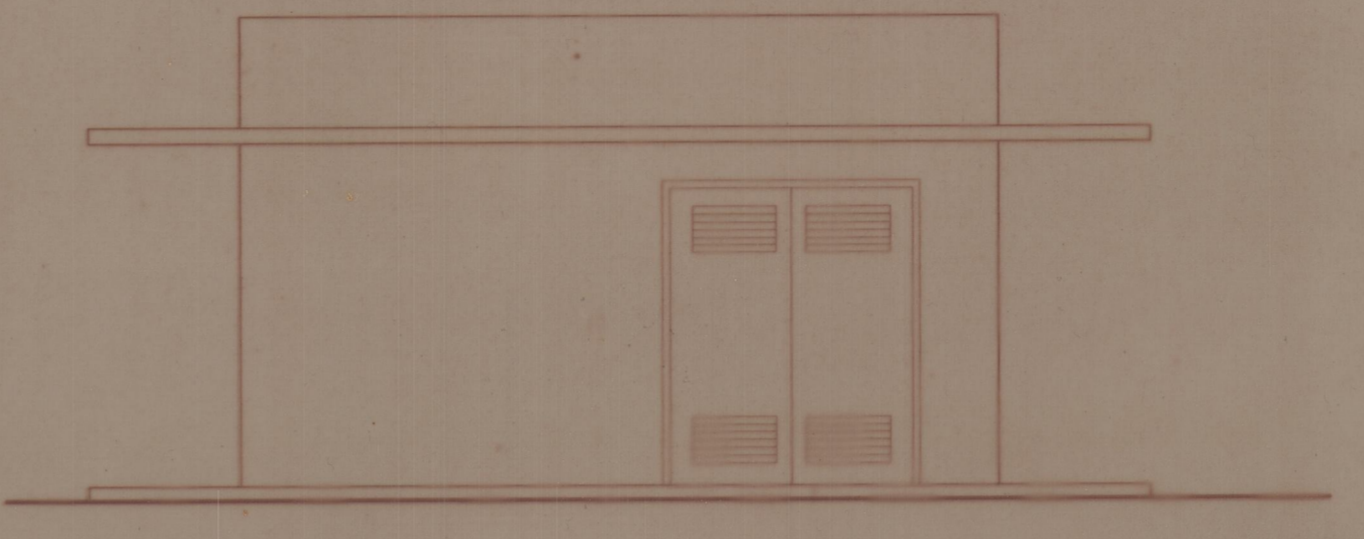


ALCADO LATERAL ESQUERDO

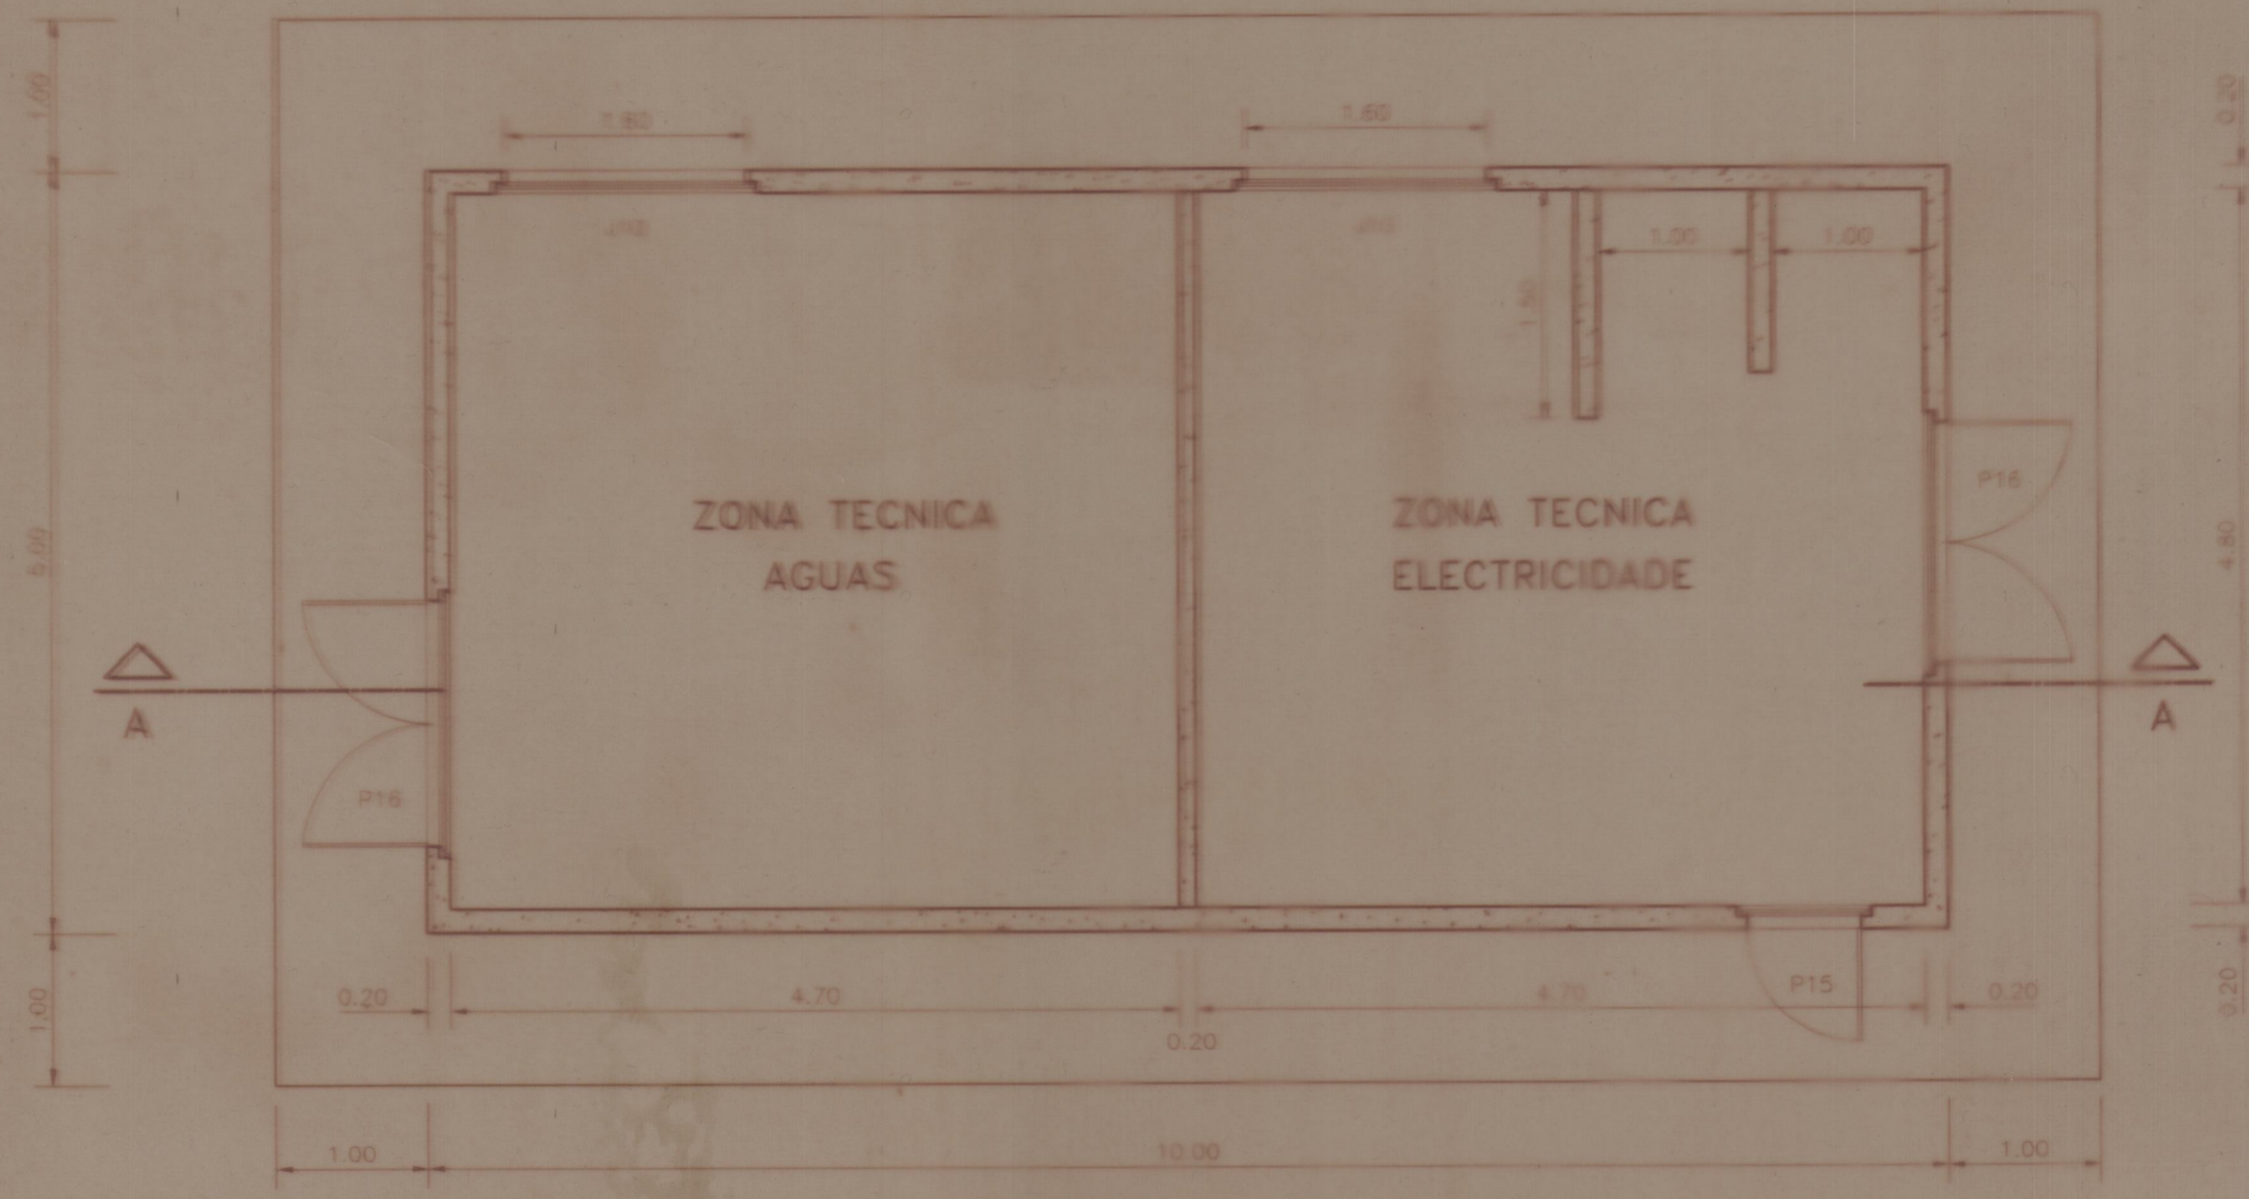

PLANTA

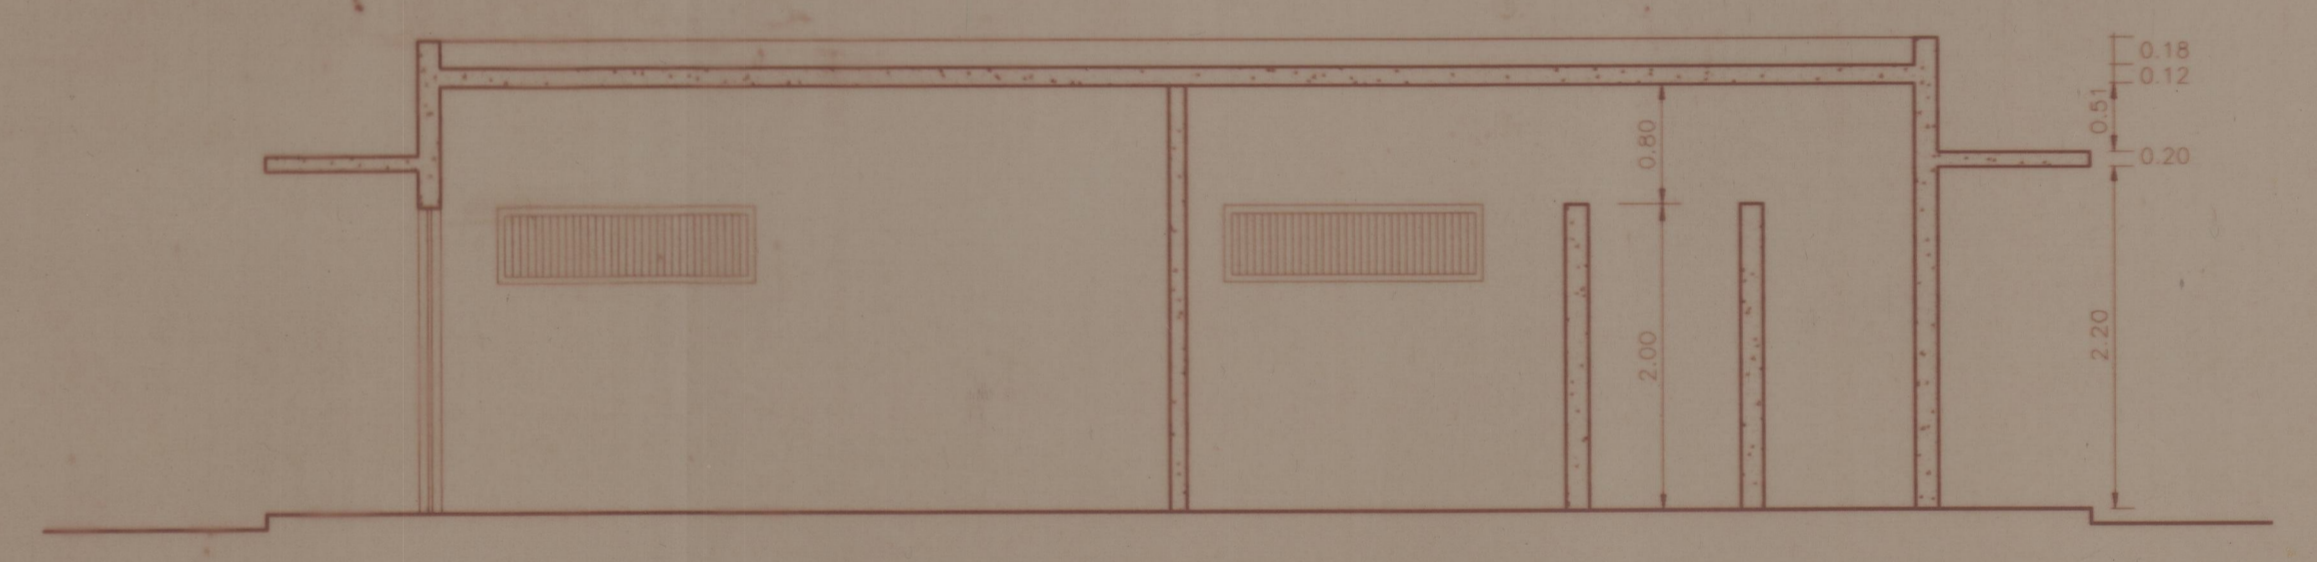

CORTE AA

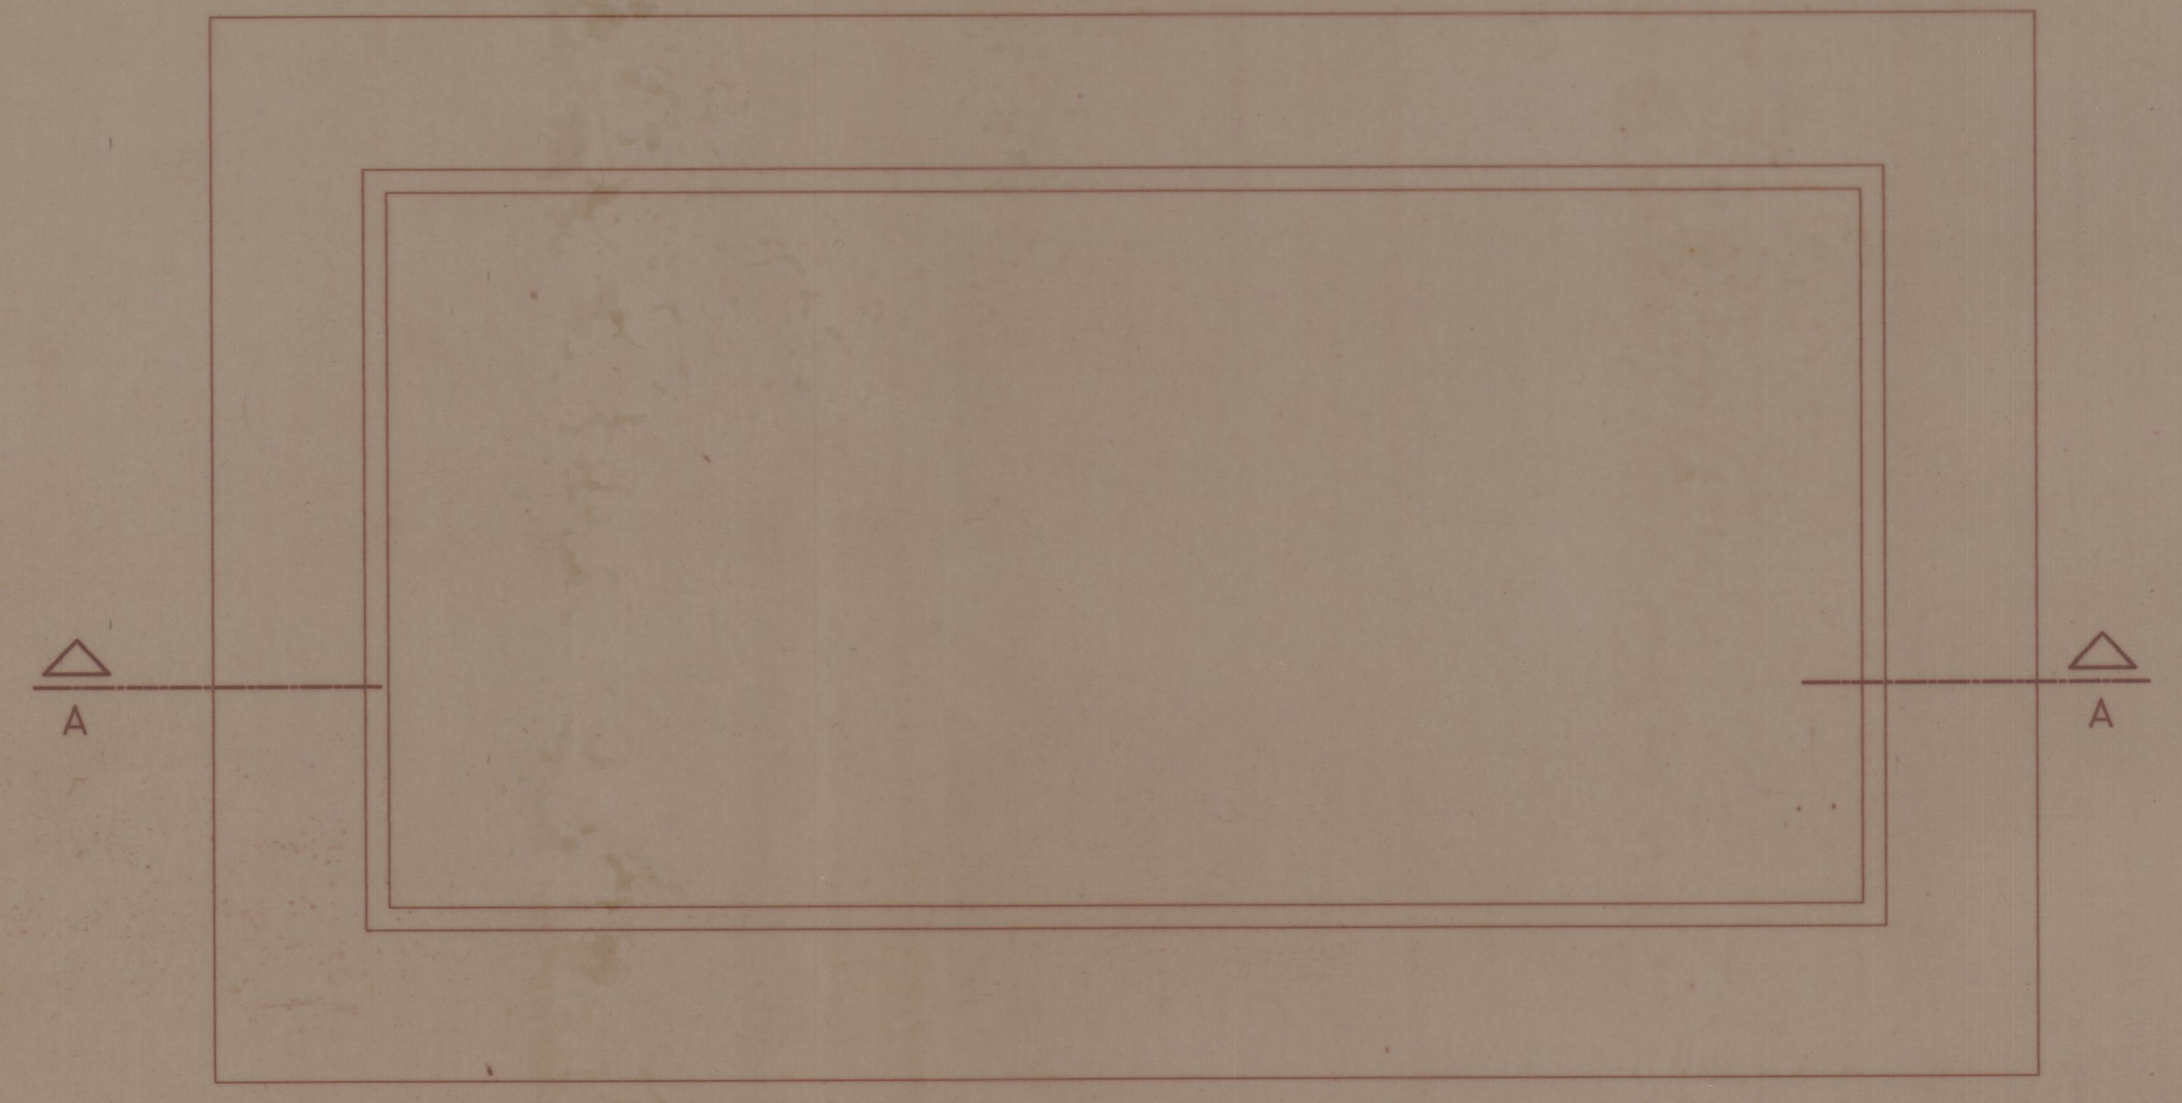

COBERTURA

LEGENDA

	TUOLO DE 11 REBOCADO E PINTADO
	BETAO

MAPA DE ACABAMENTOS

PAVIMENTO INTERIOR	-	Batonilha
PAVIMENTO EXTERIOR	-	Granito bujardado pica fino
PAREDES INTERIORES	-	Pintura vitrificante sobre o betao
PAREDES EXTERIORES	-	Betao aparente
TECTOS	-	Pintura vitrificante sobre o betao
PORTAS	-	Metlicas pintadas com grelha
JANELAS	-	Com grelha metlica pintada

REV.	DATA	DESCRICO	DES.	VER.	APROV.
1		RECTIFICACOES DIVERSAS			

PROJECTO: **ARQUITECTURA**

REQUERENTE: **IPPAAR- INSTITUTO PORTUGUES DO PATRIMONIO ARQUITETONICO E ARQUEOLOGICO**

OBRA: **CITANIA DO MONTE MOZINHO**

TITULO: **EDIFICIO 6 CASA TECNICA**

ARQUITECTURA: **IPPAAR**

ENGENHARIA:

PROJECTO N.º: **574.94**

DESENHO N.º: **01.00.008.R01**

PROJECTOU	NOME	DATA	ESCALAS:	SUBSTITUI N.º
DESENHOU			1:50	<input type="checkbox"/>
VERIFICOU				<input type="checkbox"/>
APROVOU				<input type="checkbox"/>

41-3843
Pte 2376