



47-888

Nota 1005
25.45 7265

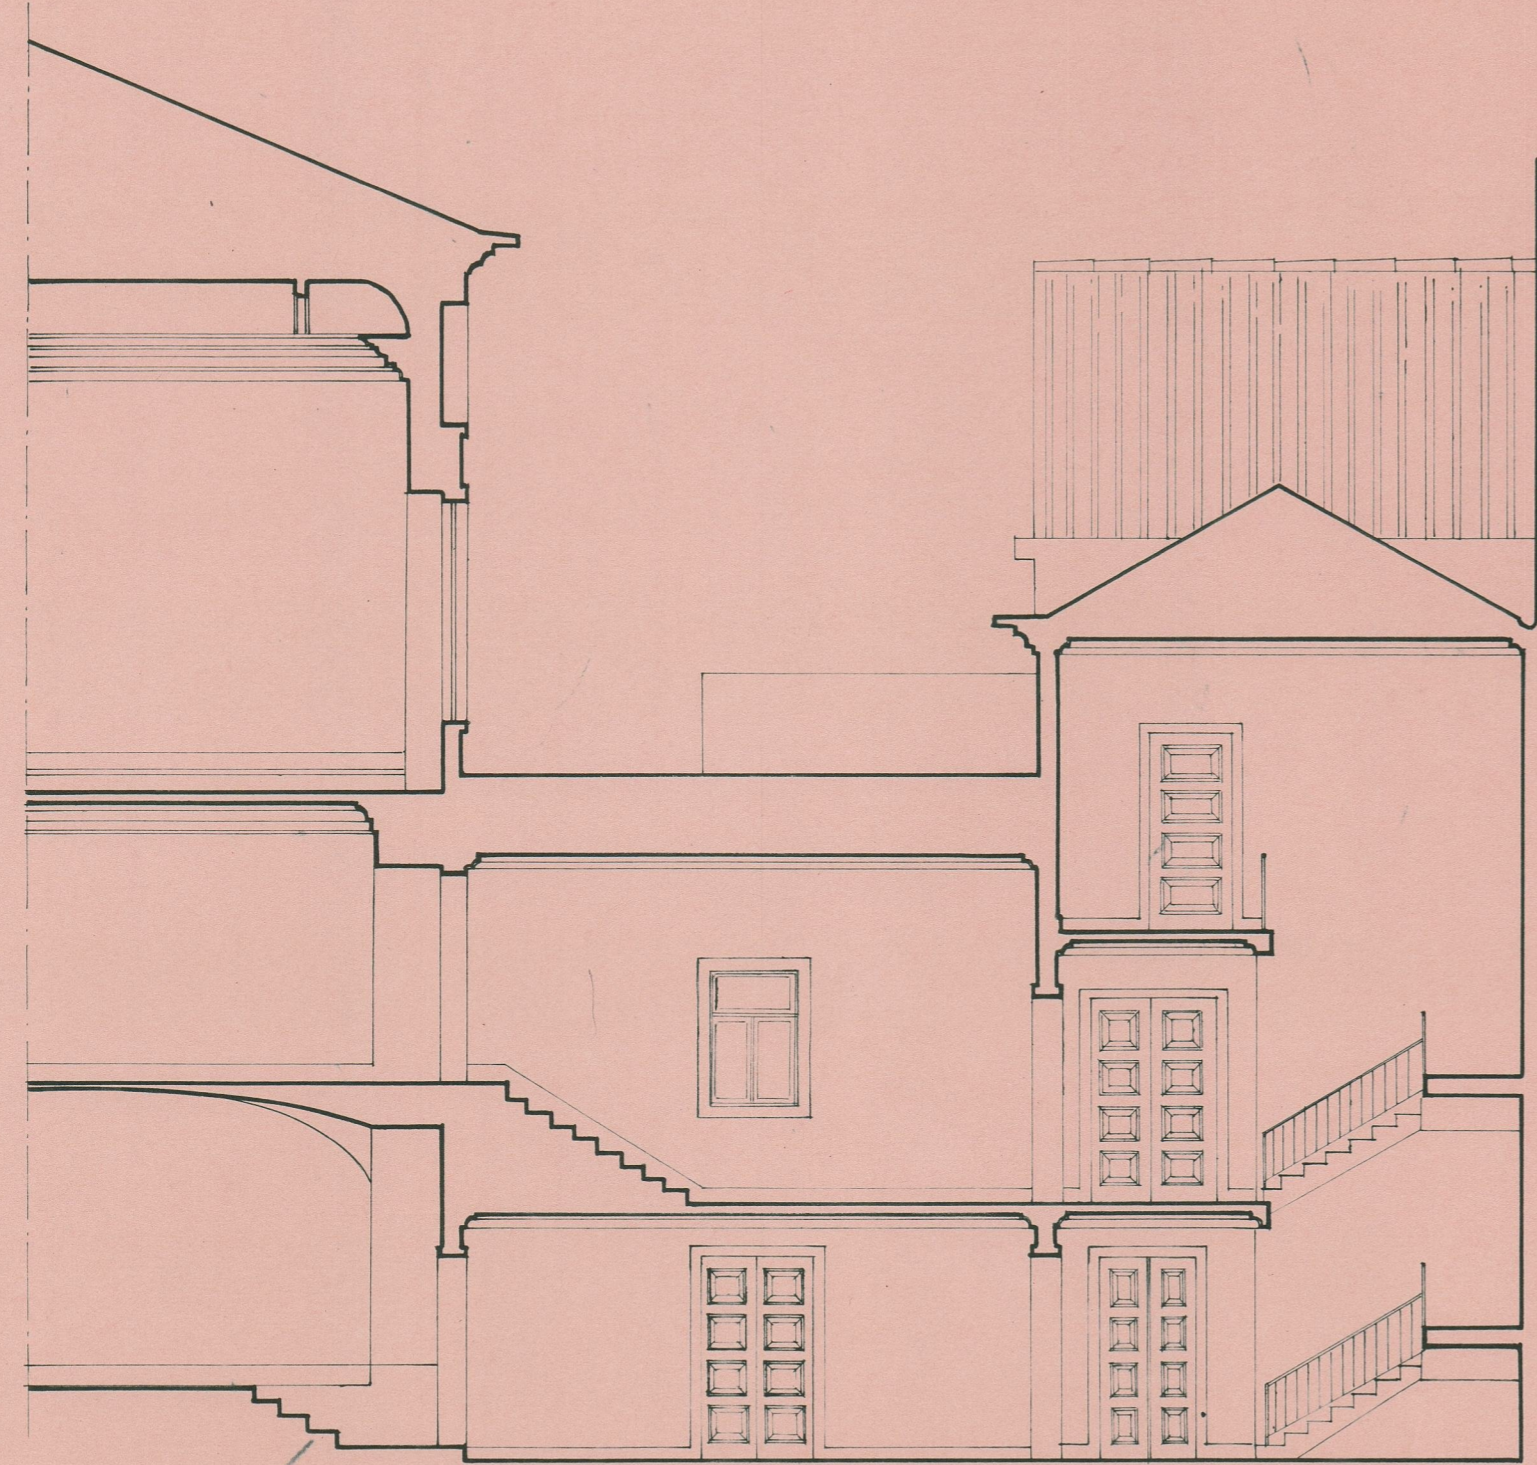

CORTE **CD**

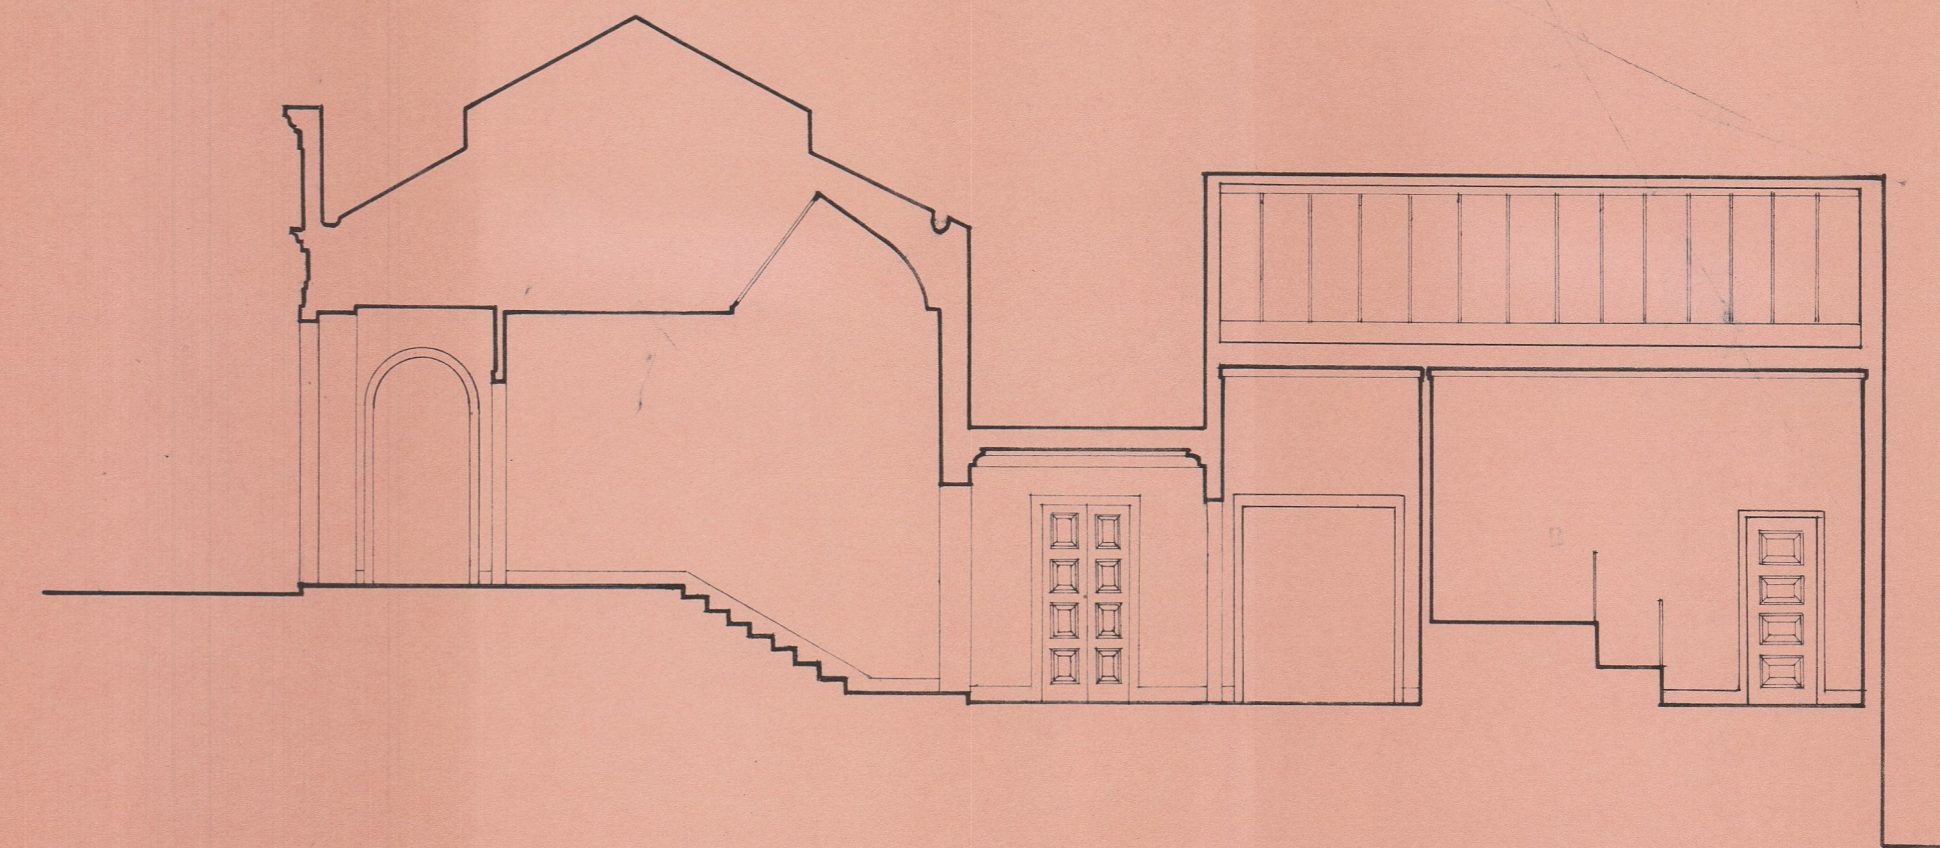

CORTE **EF**

M. O. P. DIRECTÃO GERAL DOS EDIFÍCIOS E MONUMENTOS NACIONAIS			
DIRECTÃO DOS SERVIÇOS DOS MONUMENTOS NACIONAIS			
REPARTIÇÃO TÉCNICA — SECÇÃO DO NORTE			
PALÁCIO DOS CARRANCAS			
AMPLIAÇÃO DAS INSTALAÇÕES DO MUSEU NACIONAL SOARES DOS REIS			
CORTES			ESC. 1:100
ARQUITECTO	CHEFE DE SECÇÃO	DATA	28 2 / 64
<i>[Signature]</i>	<i>[Signature]</i>		8
DESENHADOR	CHEFE DE REPARTIÇÃO		
<i>[Signature]</i>		177	