

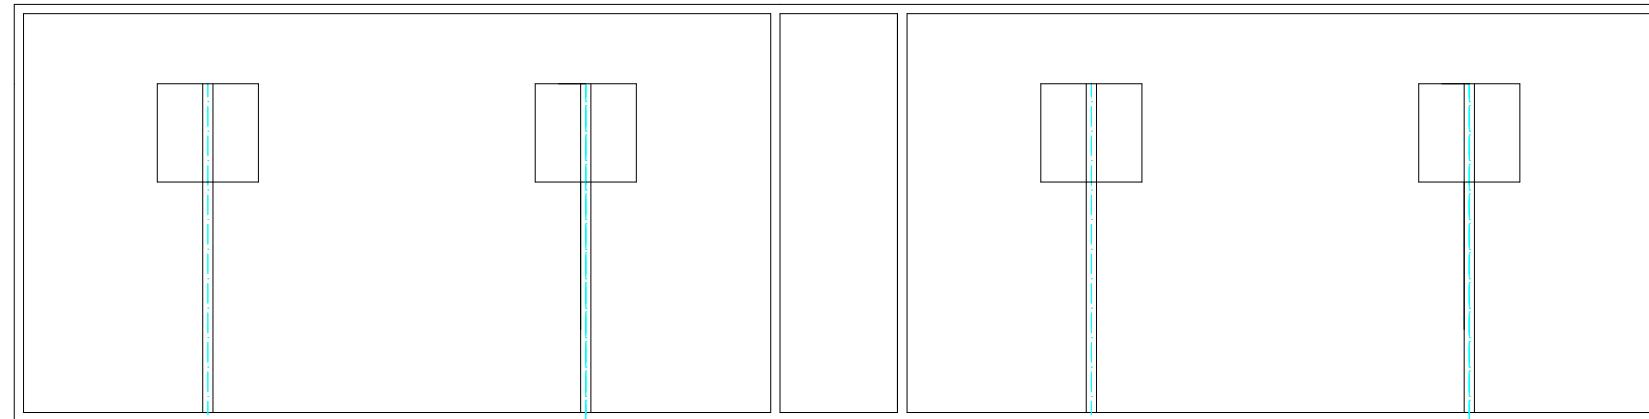


PLANTA (Acesso frontal desniveelado)

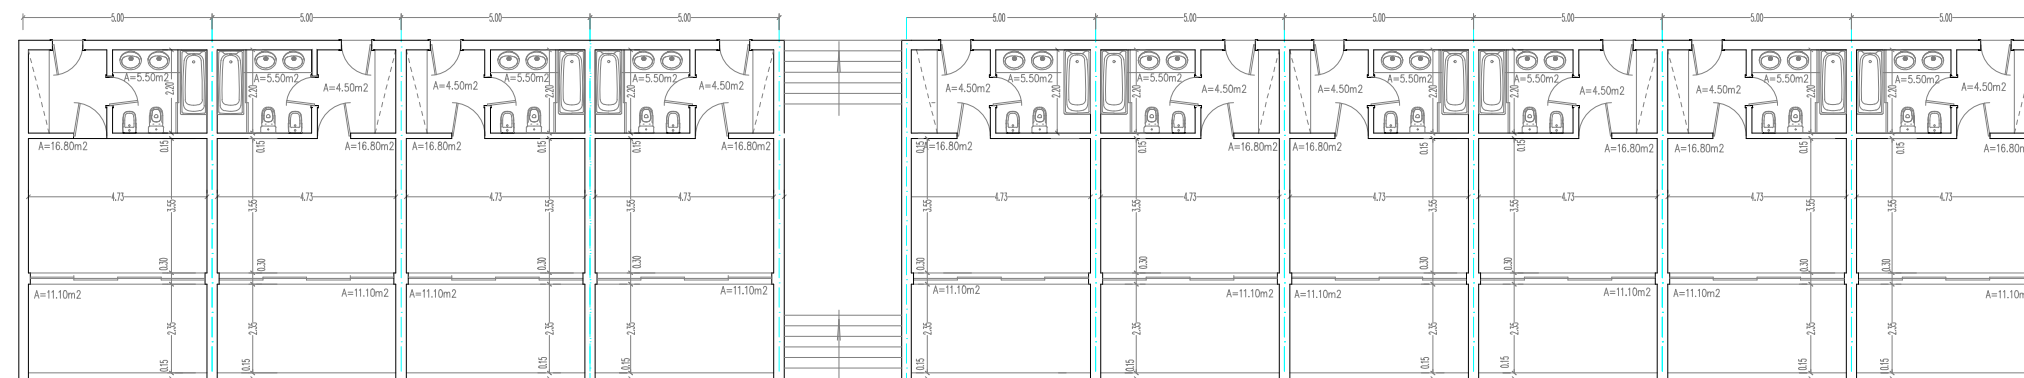


PLANTA (Acesso pela rectaguarda)



	PALÁCIO DE ESTOI Adaptação a Pousada		Nº IPA S.08.05.02/006	
	Plantas (Proposta) Estudo Prévio		DESENHO Nº 02	
	PROJECTO	DESENHO Figueira	DATA Maio / 2001	ESCALA 1/100




PLANTA DA COBERTURA

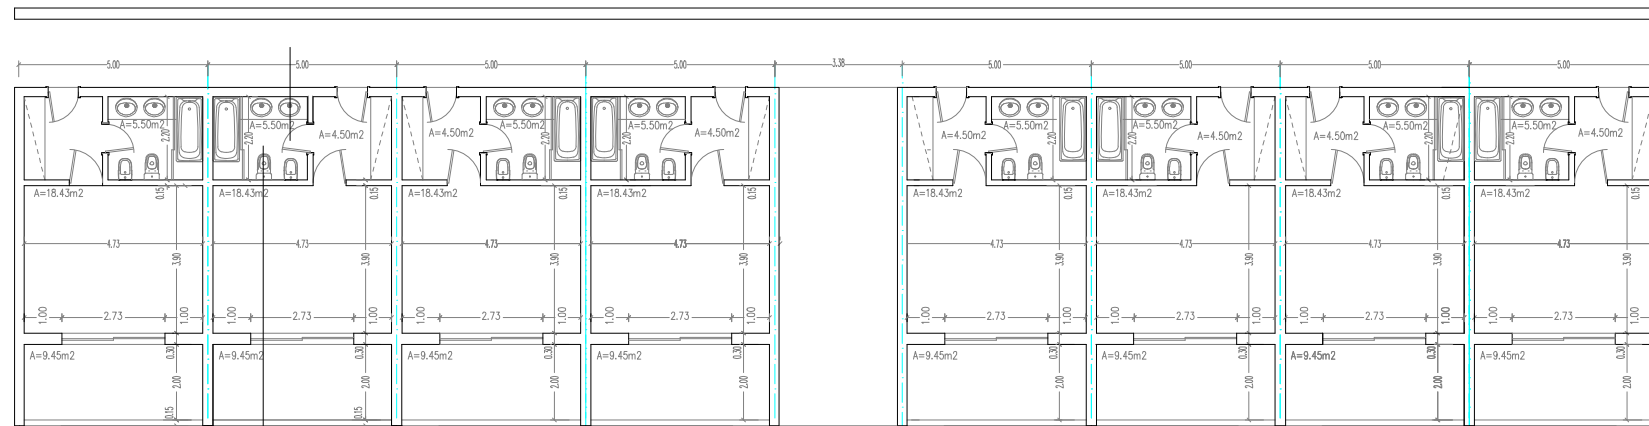


PLANTA (Acesso pela rectauarda)

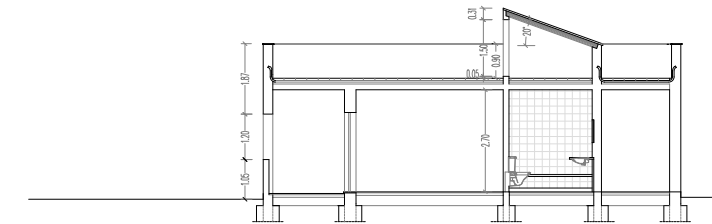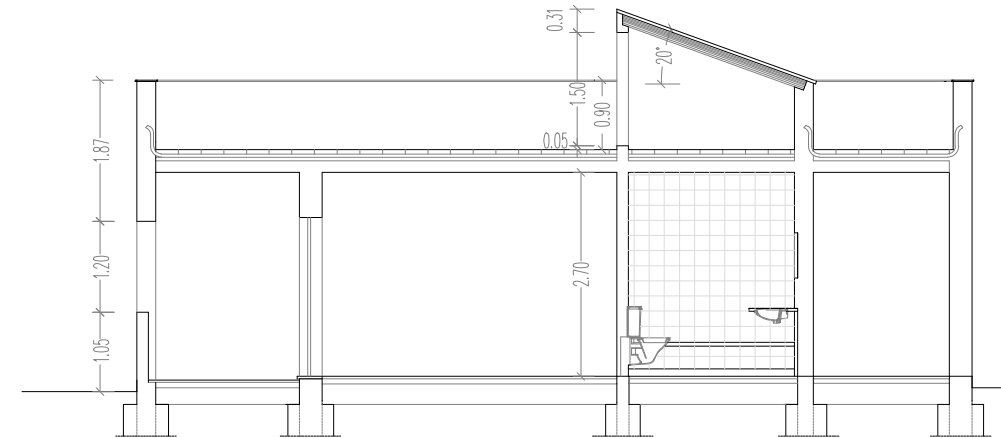


CORTE 1-1


	PALÁCIO DE ESTOI Adaptação a Pousada		Nº IPA S.08.05.02/006
	Plantas (Proposta)		
PROJECTO	DESENHO Figueira	DATA JUNHO / 2001	ESCALA 1/100

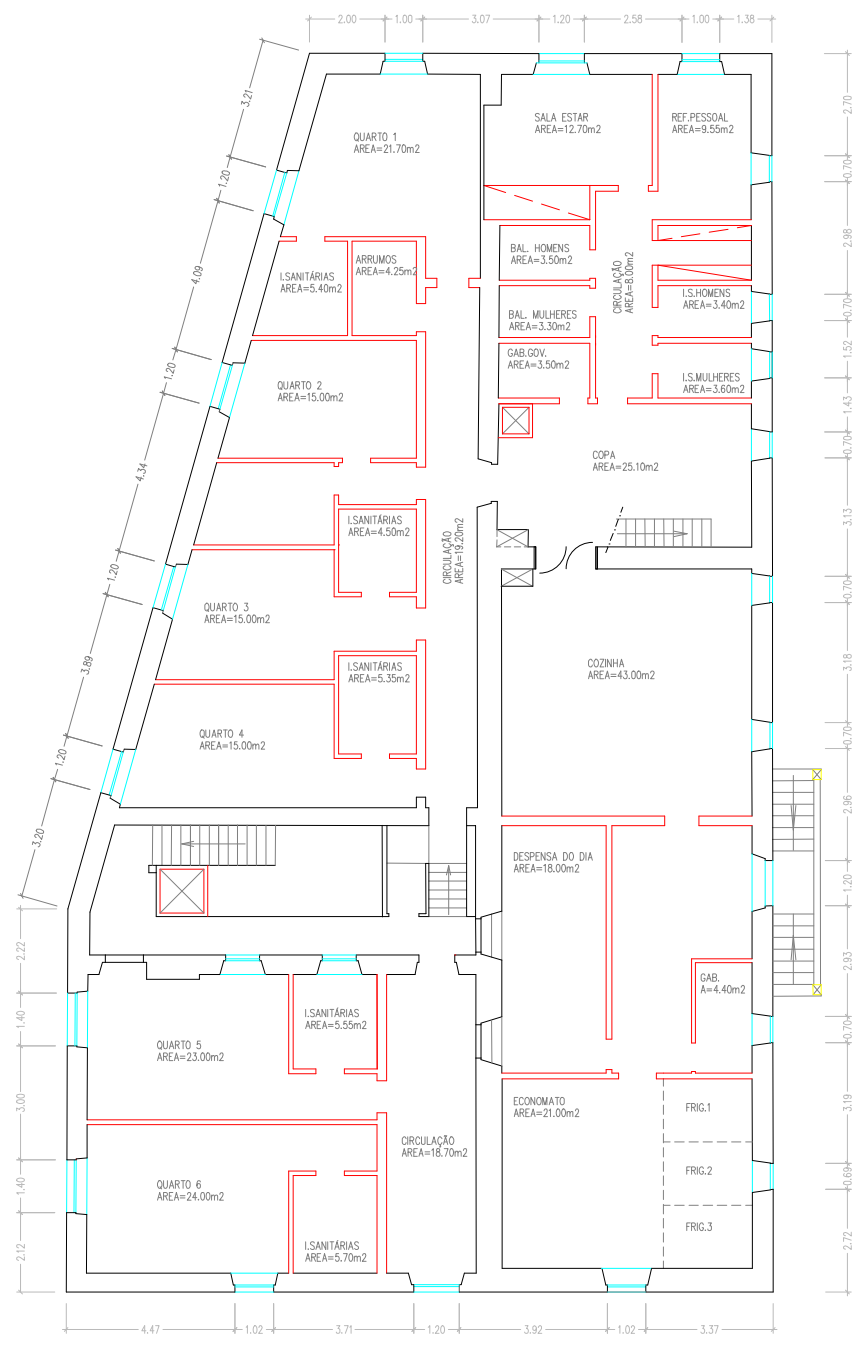

PLANTA PISO 1

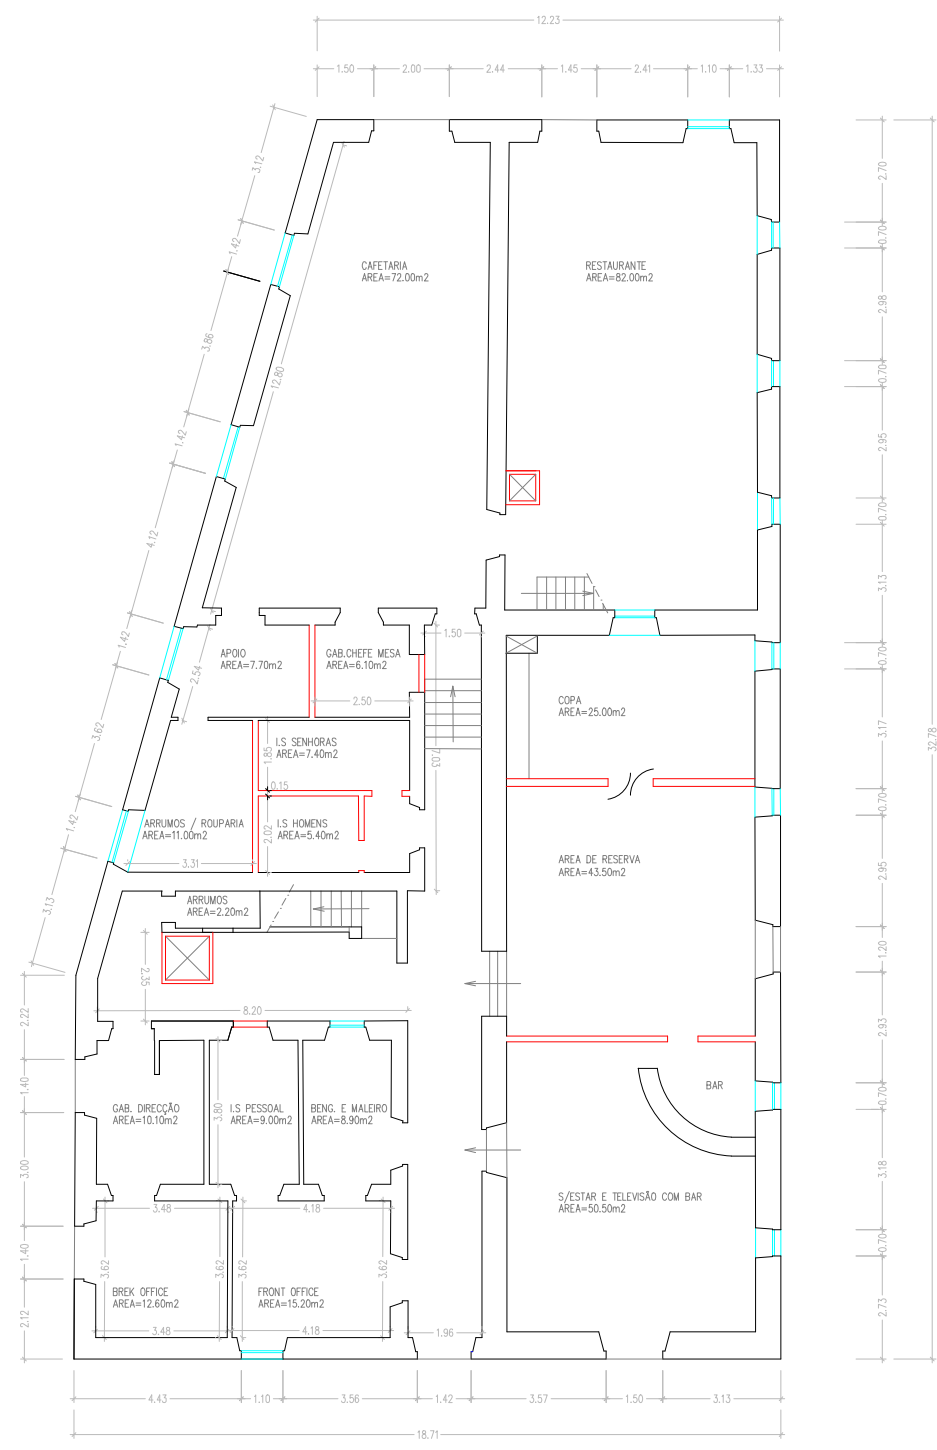


PLANTA PISO 0


	PALÁCIO DE ESTOI Adaptação a Pousada		Nº IPA S.08.05.02/006
	PLANTAS DOS PISOS (Proposta) Estudo prévio		DESENHO Nº 03
PROJECTO	DESENHO Figueira	DATA Maio / 2001	ESCALA 1/100




ALÇADO FRENTE

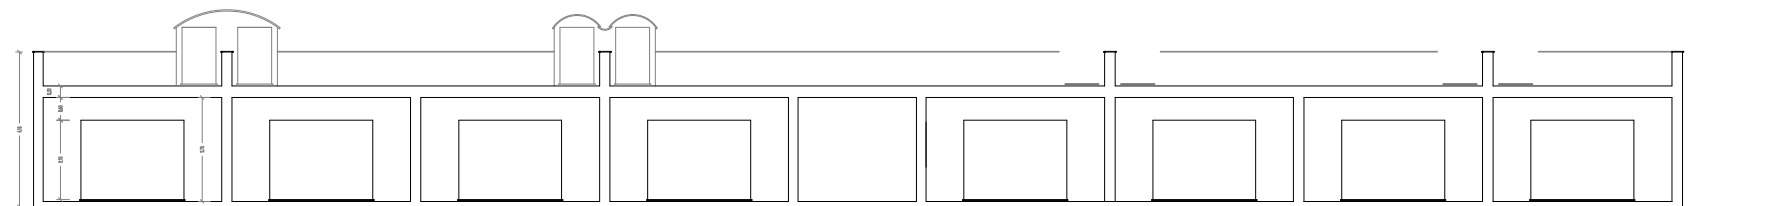


CORTE 2-2

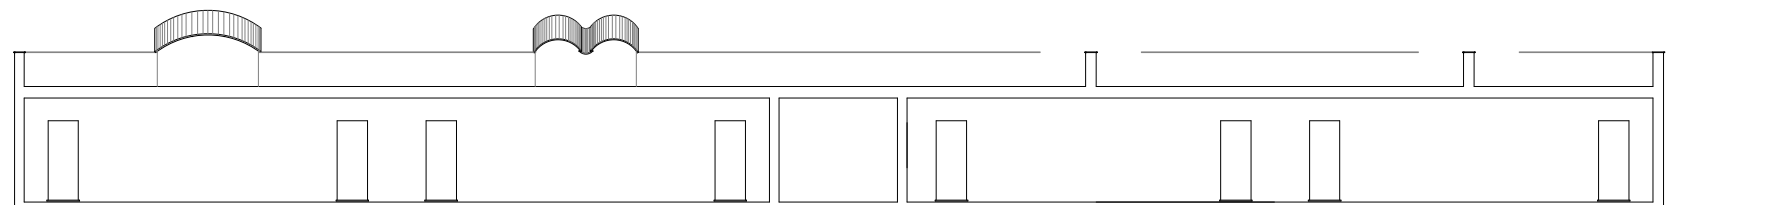


CORTE 3-3

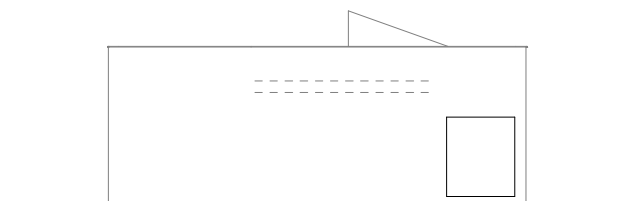


ALÇADO LATERAL

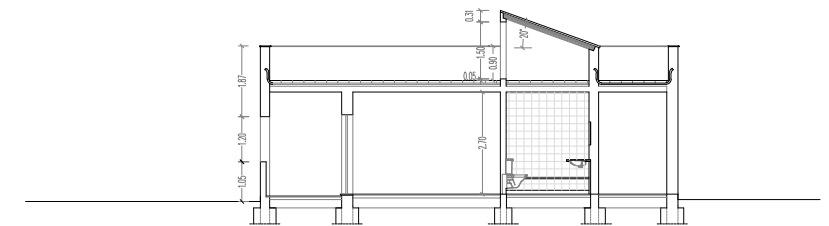


CORTE 1-1

	PALÁCIO DE ESTOI Adaptação a Pousada		Nº IPA S.08.05.02/006
	ALÇADOS - CORTES		DESENHO Nº
PROJECTO	DESENHO Figueira	DATA SET / 2001	ESCALA 1/100

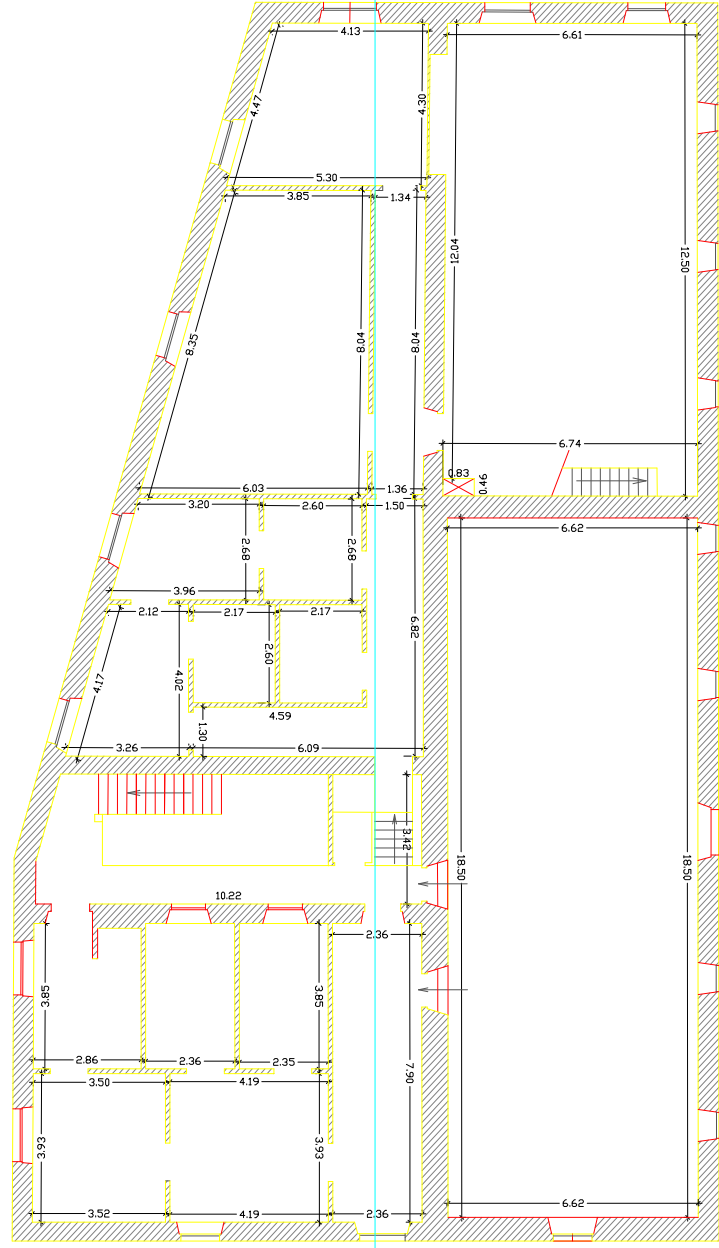

RUA

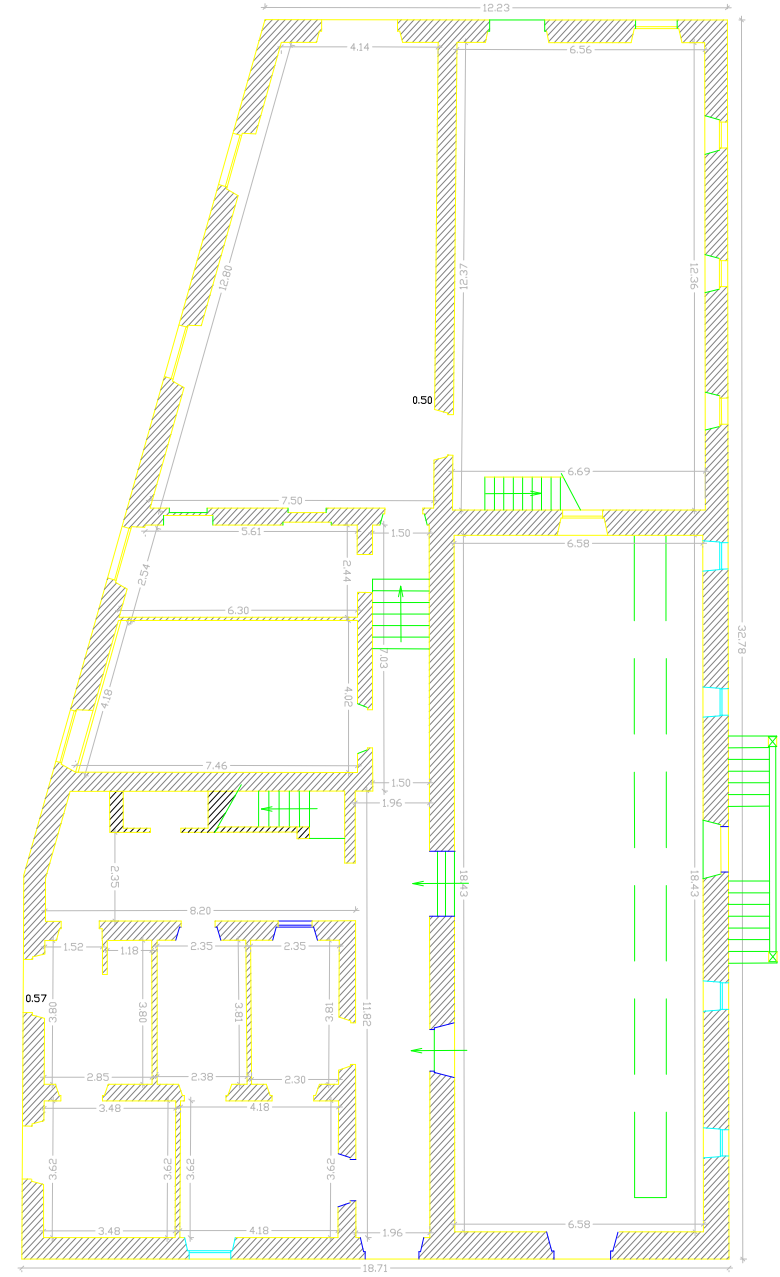

RUA