

ANCORAGENS	COMPRIMENTO TOTAL (m)	COMPRIMENTO SELAGEM (m)	Nº DE CORDÕES	INCLINAÇÃO	PRÉ-ESFORÇO (kN)
AW109.1 a AW114.1	25.00	10.00	4	30°	300

PONTOS	COORDENADAS	
	M=	P=
A	-25522.239	59439.713
B	-25570.630	59436.074
C	-25575.048	59433.904
D1	-25593.892	59425.065
E1	-25596.508	59391.991
F1	-25610.212	59389.710
G1	-25605.837	59368.526
J1	-25573.811	59303.134
J2	-25571.823	59302.979
L	-25552.125	59255.160
M	-25477.477	59273.509

LEGENDA

PAREDE AUTO-ENDURECEDORA

- PAINÉIS PRIMÁRIOS
- PAINÉIS SECUNDÁRIOS
- PDL
- FURO PARA COLHEITAS DE AMOSTRAS INTACTAS
- FURO DE RECONHECIMENTO DO MACIÇO INJECTADO
- FURO PARA COLHEITA DE AMOSTRAS INTACTAS E RECONHECIMENTO DO MACIÇO INJECTADO

PAREDE MOLDADA


- PAINÉIS

ÍNDICE	ALTERAÇÃO	DATA	RUBRICA
PROJ.	MINISTÉRIO DA CULTURA		
DES.	INSTITUTO PORTUGUÊS DO PATRIMÓNIO ARQUITECTÓNICO		
VERIF.	DIRECÇÃO REGIONAL DE COIMBRA		
APROV.	EMPREITADA DE CORTINA DE CONTENÇÃO PERIFÉRICA DO MOSTEIRO DA SANTA CLARA-A-VELHA		
PROJ. Nº	4186		
REL. Nº			
ESCALAS	1/250		
DATA	2003/06/23		

PROJ.	DES.	VERIF.	APROV.	PROJ. Nº	REL. Nº	ESCALAS	DATA

ÍNDICE	ALTERAÇÃO	DATA	RUBRICA

PROJ.	DES.	VERIF.	APROV.	PROJ. Nº	REL. Nº	ESCALAS	DATA

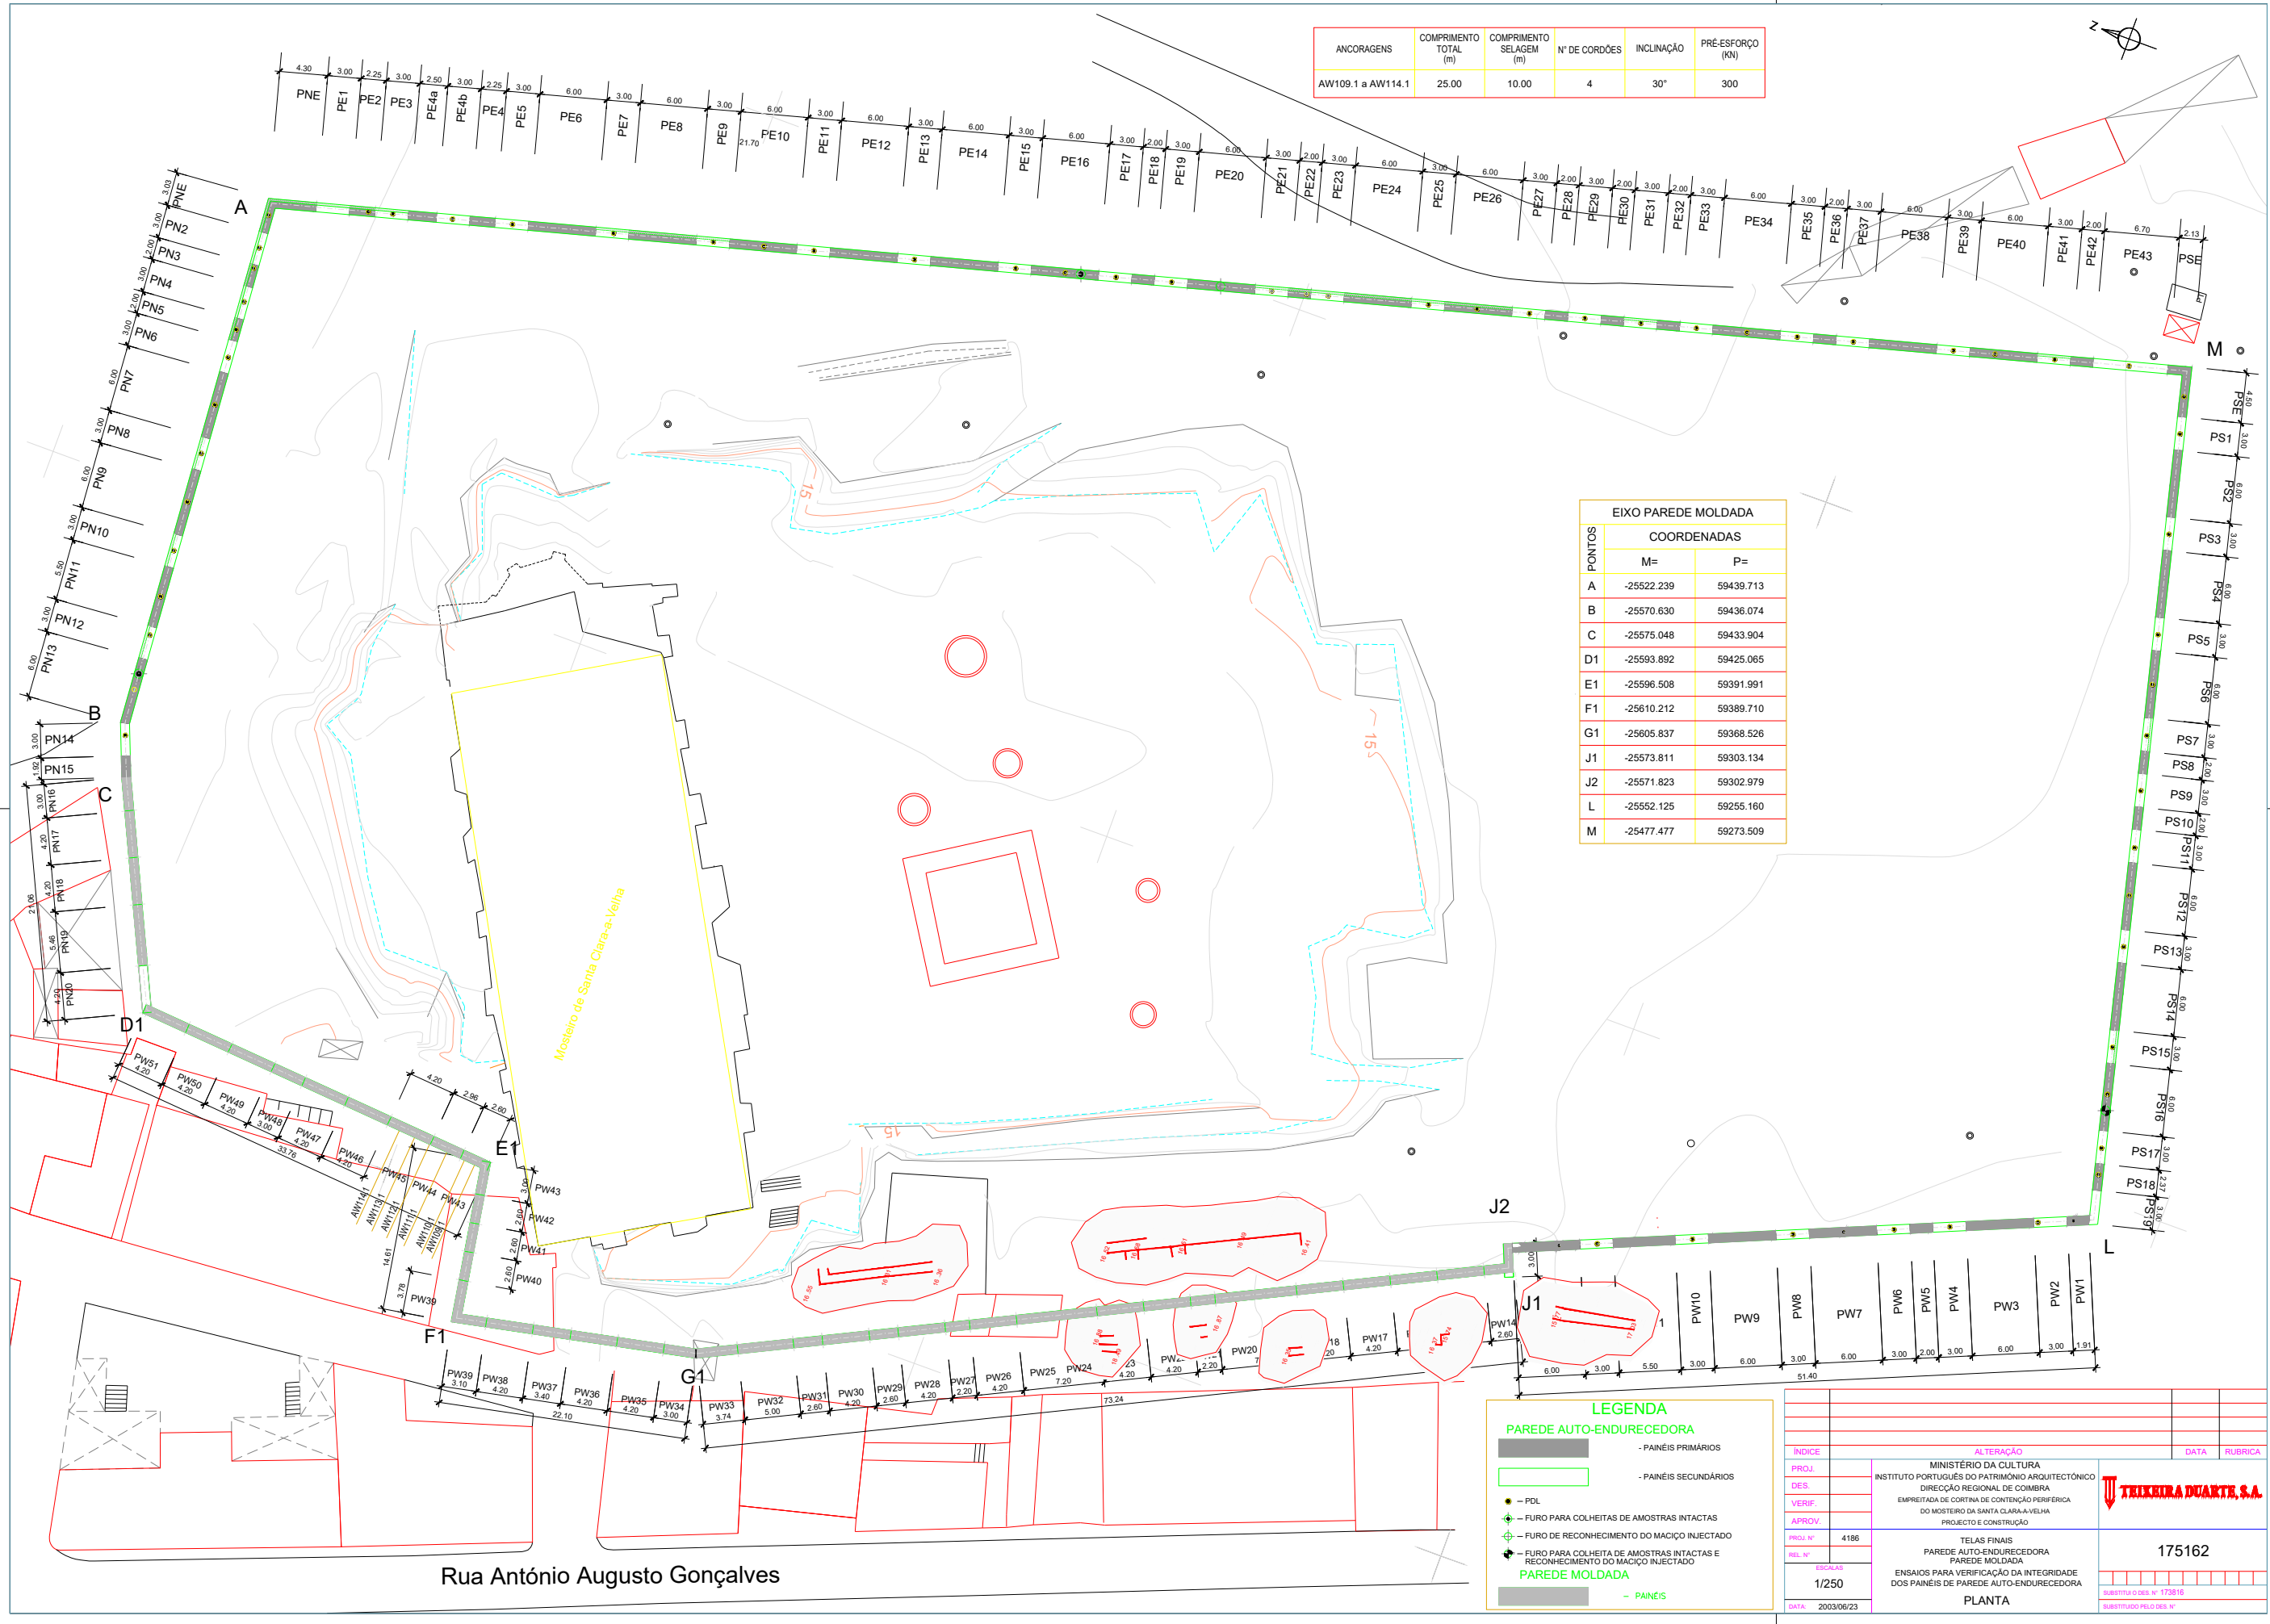

Rua António Augusto Gonçalves

