




PLANTA DO PISO INTERMÉDIO

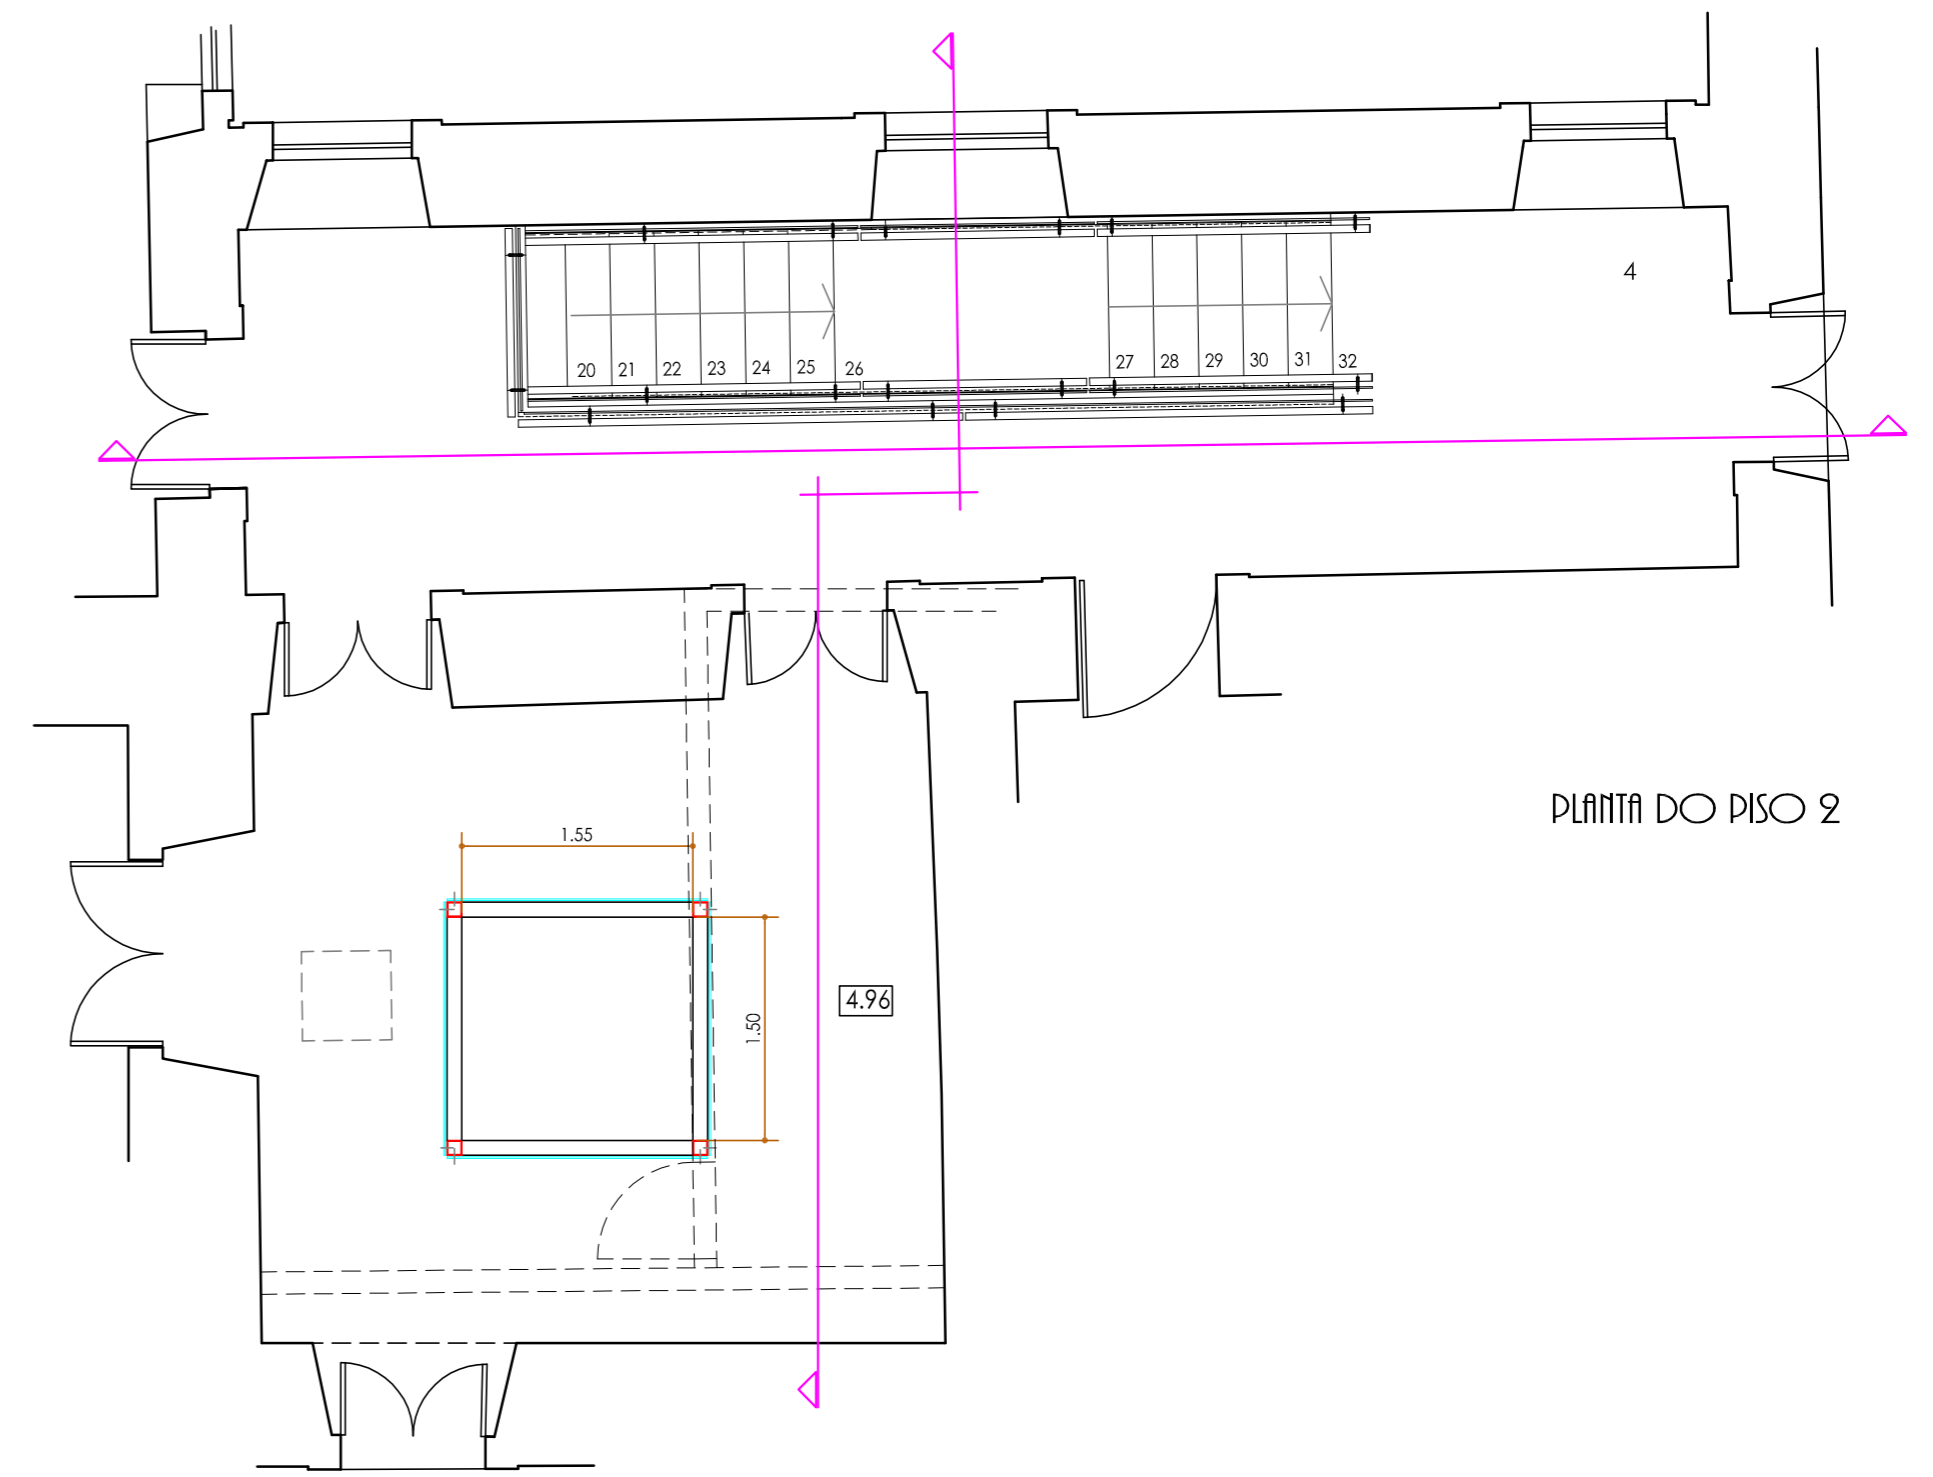

PLANTA DO PISO 2

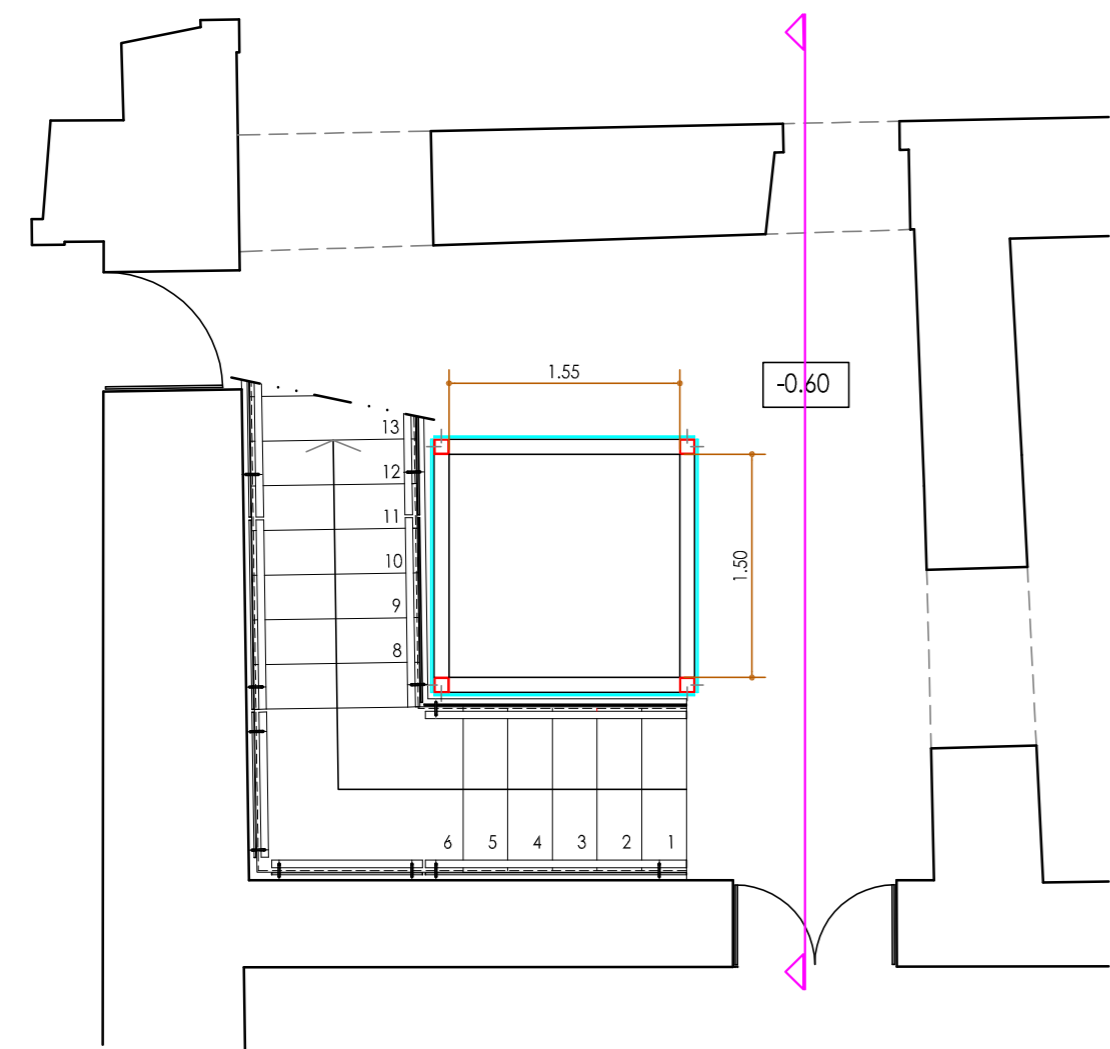


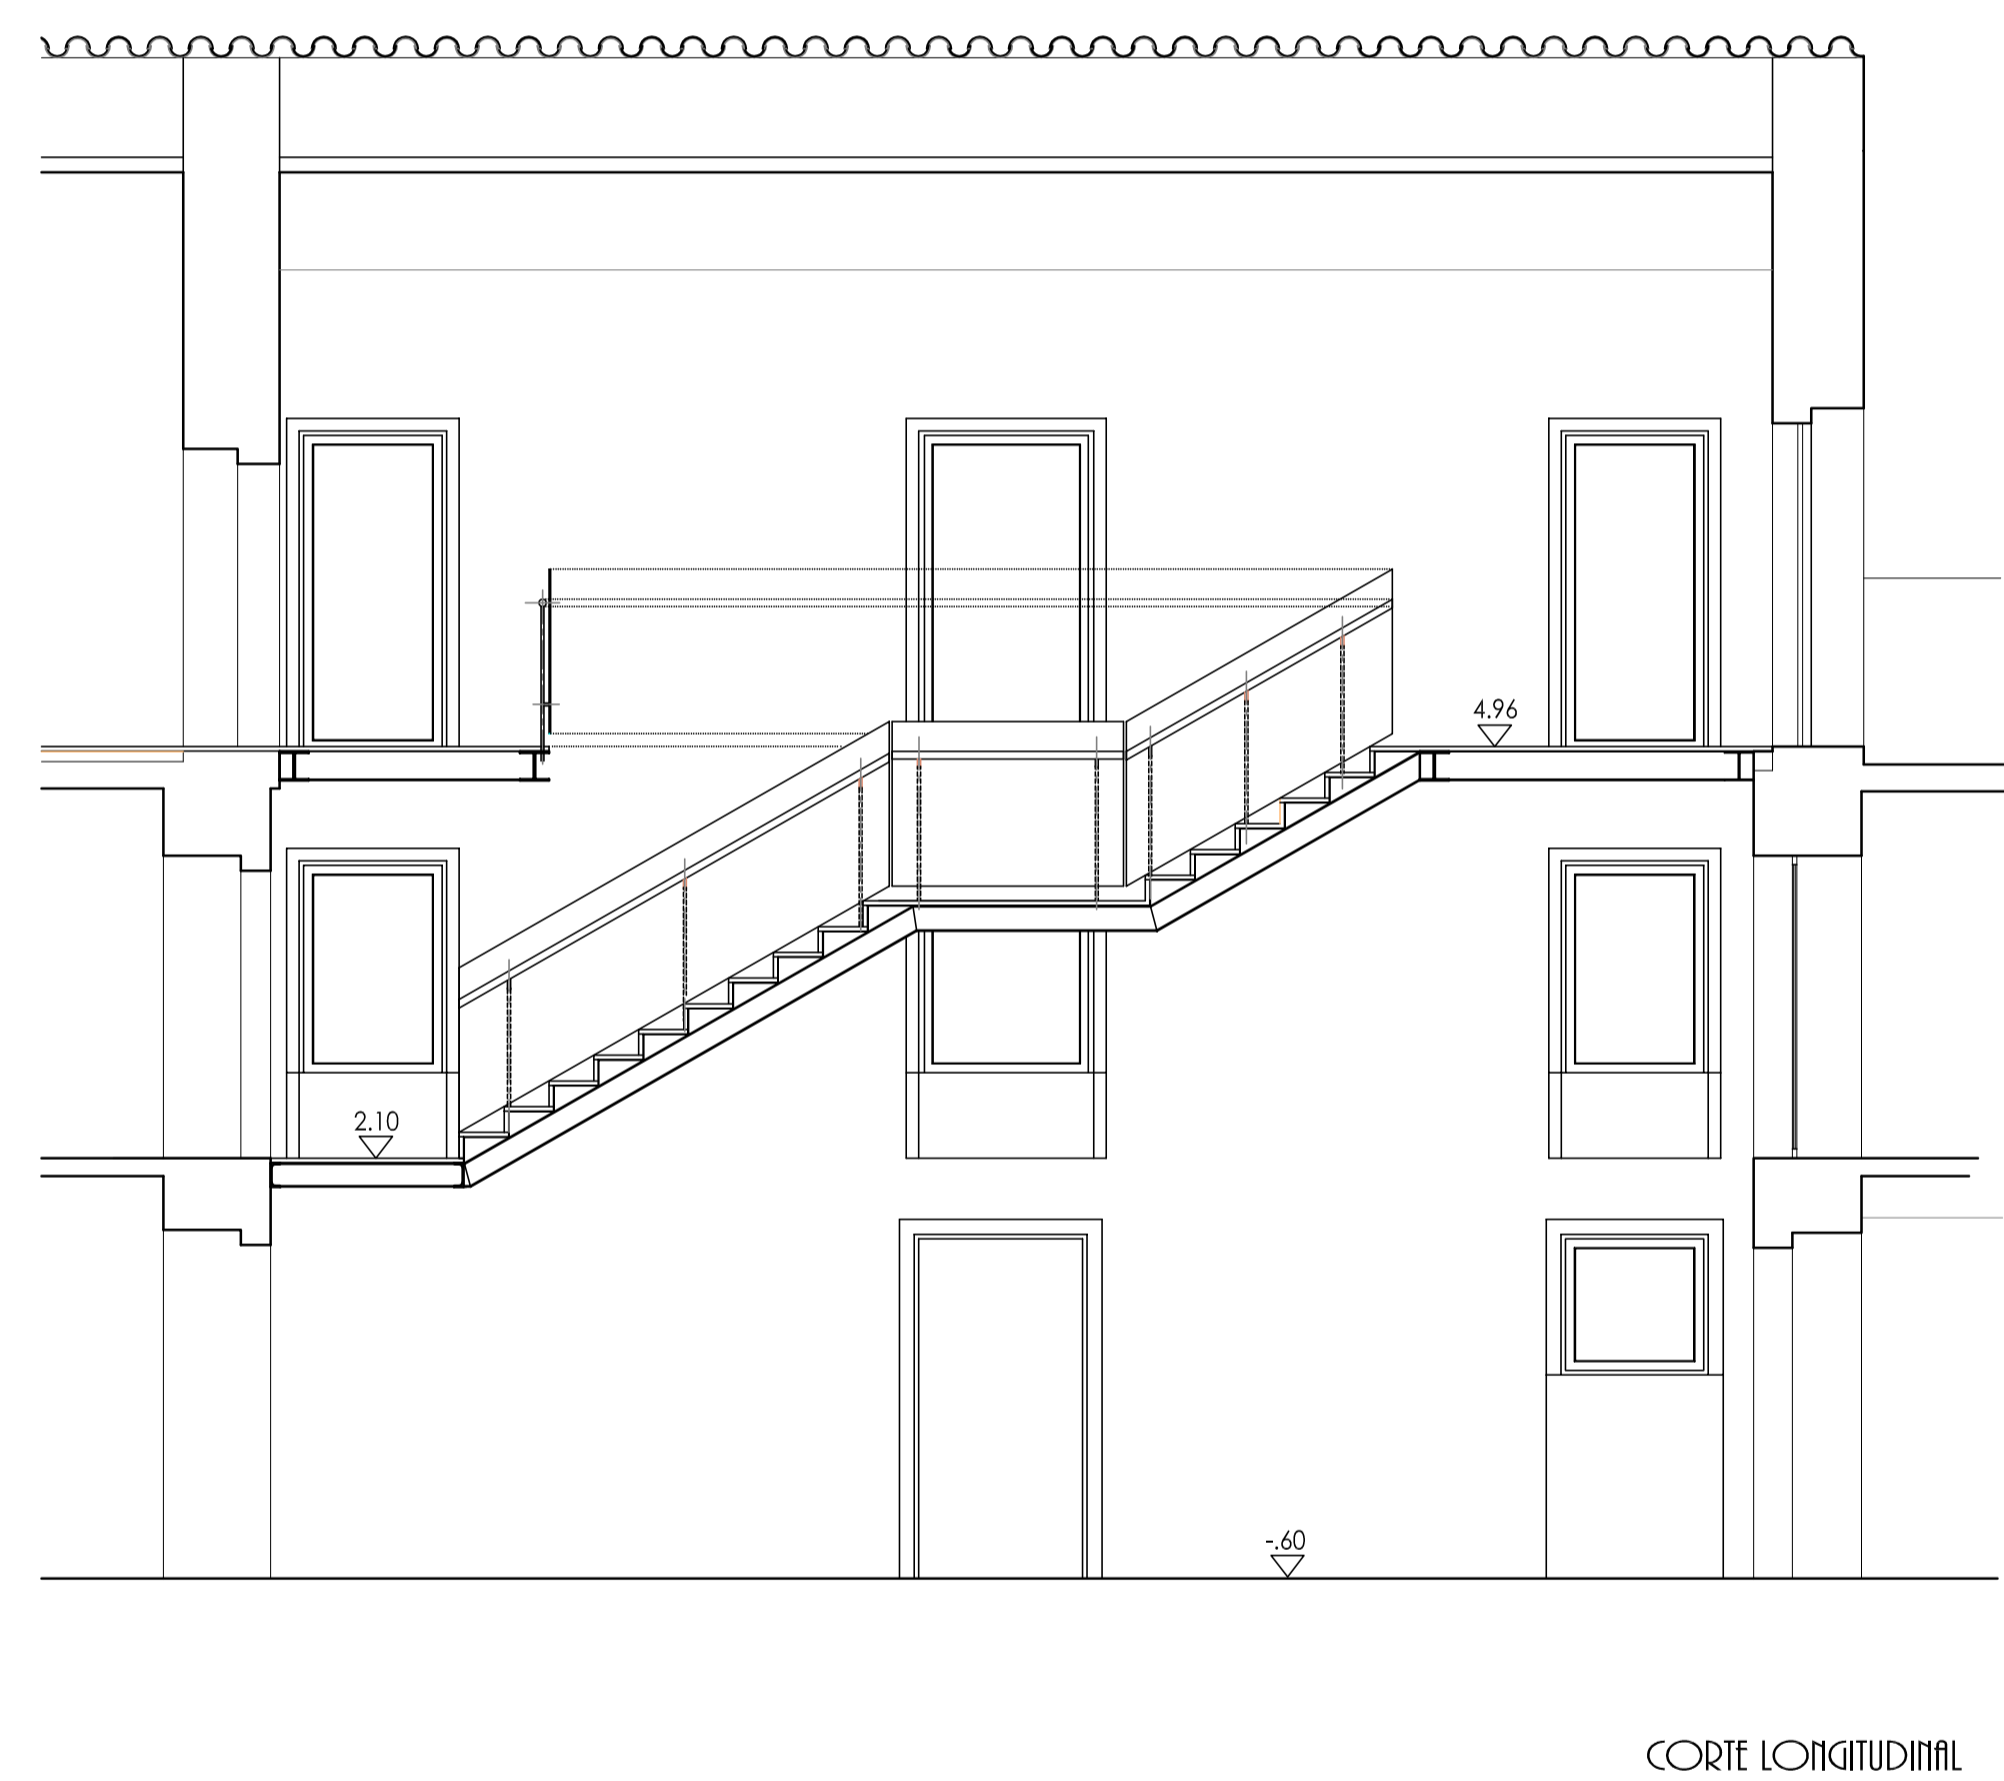
PLANTA DO PISO 1

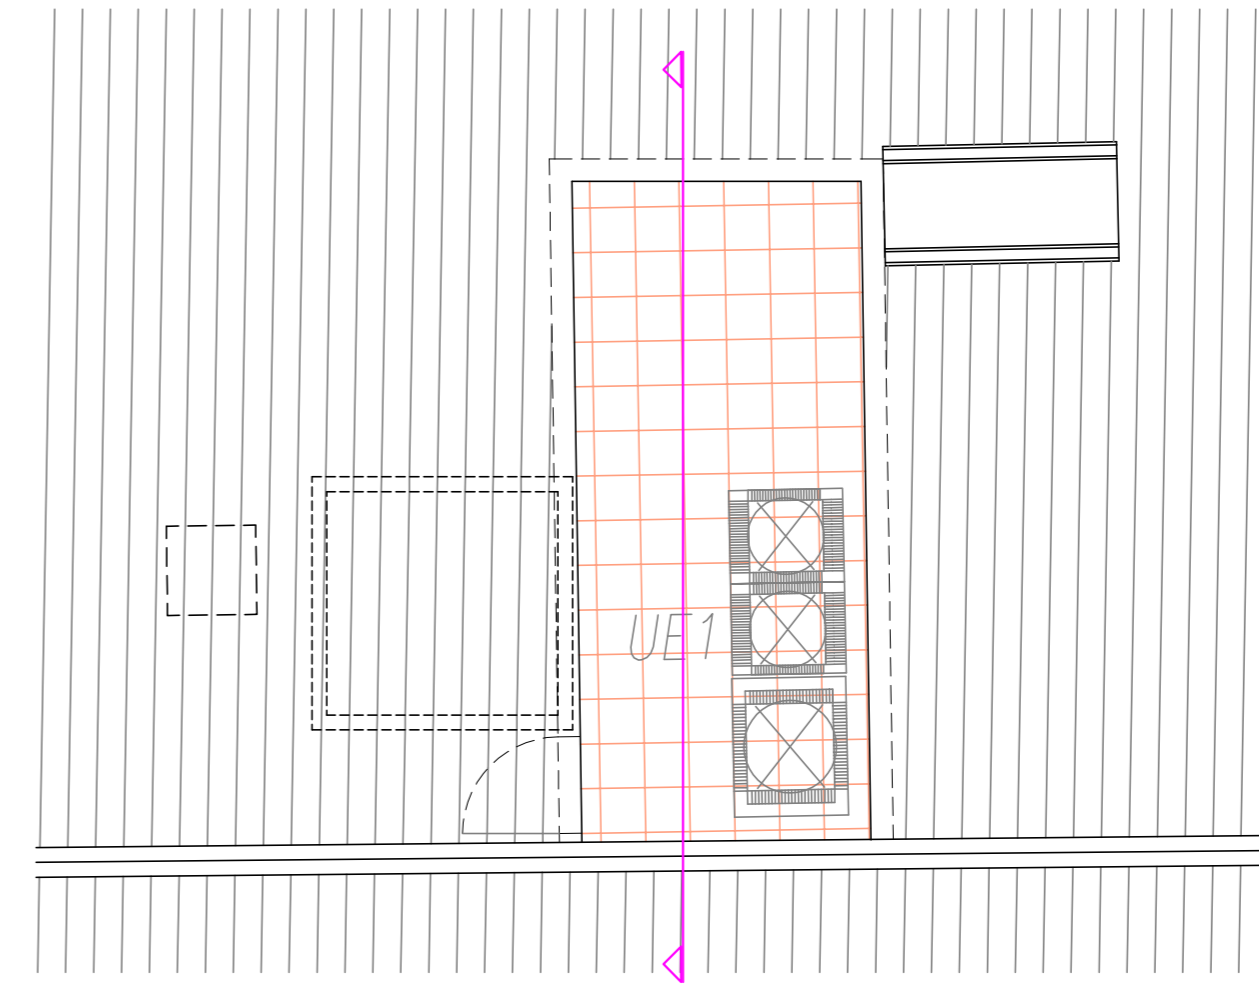


PLANTA DA COBERTURA


NOTA: O PRESENTE DESENHO NÃO SERVE PARA EXECUÇÃO DE OBRA

 GOVERNO DE PORTUGAL Direcção Regional de Cultura do Alentejo	SECRETÁRIO DE ESTADO DA CULTURA	EDIFÍCIO PAÇO DOS HENRIQUES CAPELA DE N.º S.ª DA CONCEIÇÃO E JARDINS ALCÁCOVAS - VIANA DO ALENTEJO	PROC. N.º ARQUIVO
		ESTUDO PROJECTO DE REUTILIZAÇÃO - 1.ª FASE PAÇO DOS HENRIQUES	desenho n.º 25
PROJECTOU JOSÉ FILIPE DAMILHO	DESENHOU JOÃO ESTEVES	CONTEM PROPOSTA ELEVADOR E ESCADA - PLANTAS DO PISOS	escala: 1/50
			data: Janeiro, 2012




NOTA: O PRESENTE DESENHO NÃO SERVE PARA EXECUÇÃO DE OBRA

 GOVERNO DE PORTUGAL Direcção Regional de Cultura do Alentejo	SECRETÁRIO DE ESTADO DA CULTURA EDIFÍCIO: PAÇO DOS HENRIQUES CAPELA DE N.ª S.ª DA CONCEIÇÃO E JARDINS ALÇAÇOVAS - VIANA DO ALENTEJO	PROC.
		N.º ARQUIVO
PROJECTO: JOSÉ FILIPE DINHEIRO DESENHO: JOÃO CRIS	ESTUDO: PROJECTO DE REUTILIZAÇÃO - 1.ª FASE PAÇO DOS HENRIQUES CONTEMA: PROPOSTA ELEVADOR E ESCADARIA - CORTES	desenho n.º
		25
		escala: 1/50
		data: Janeiro, 2012

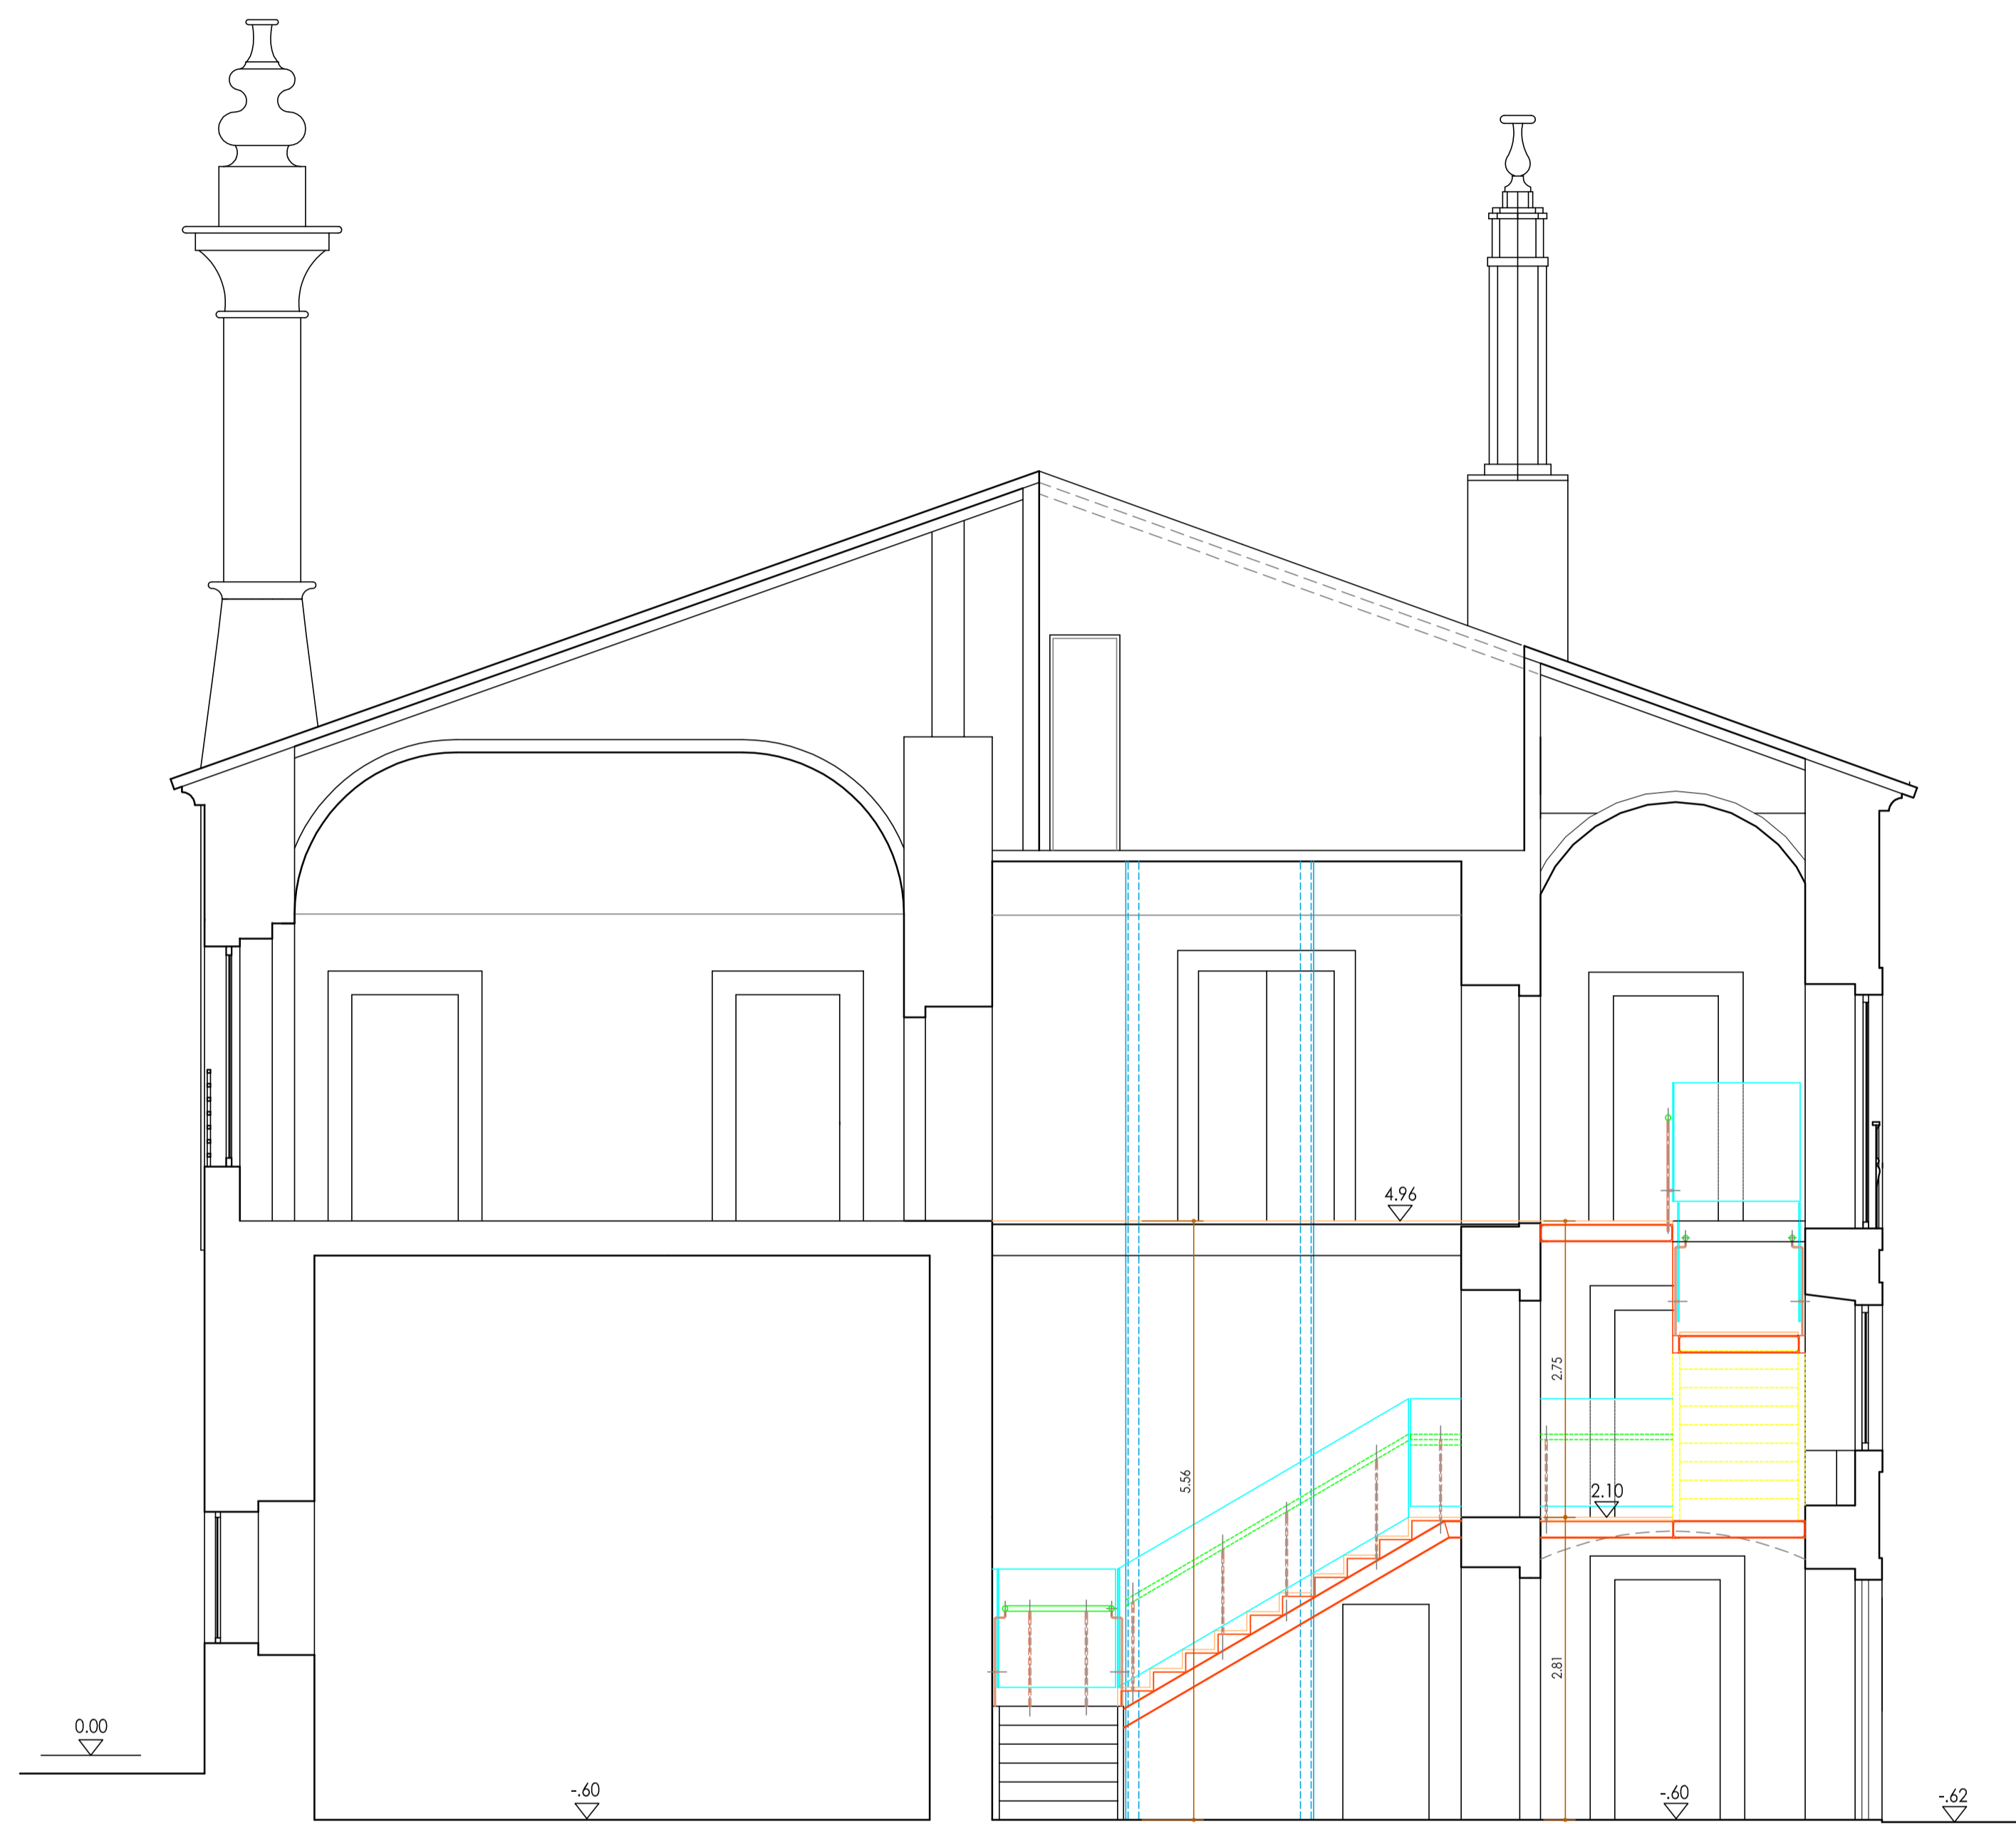


CORTE TRANSVERSAL

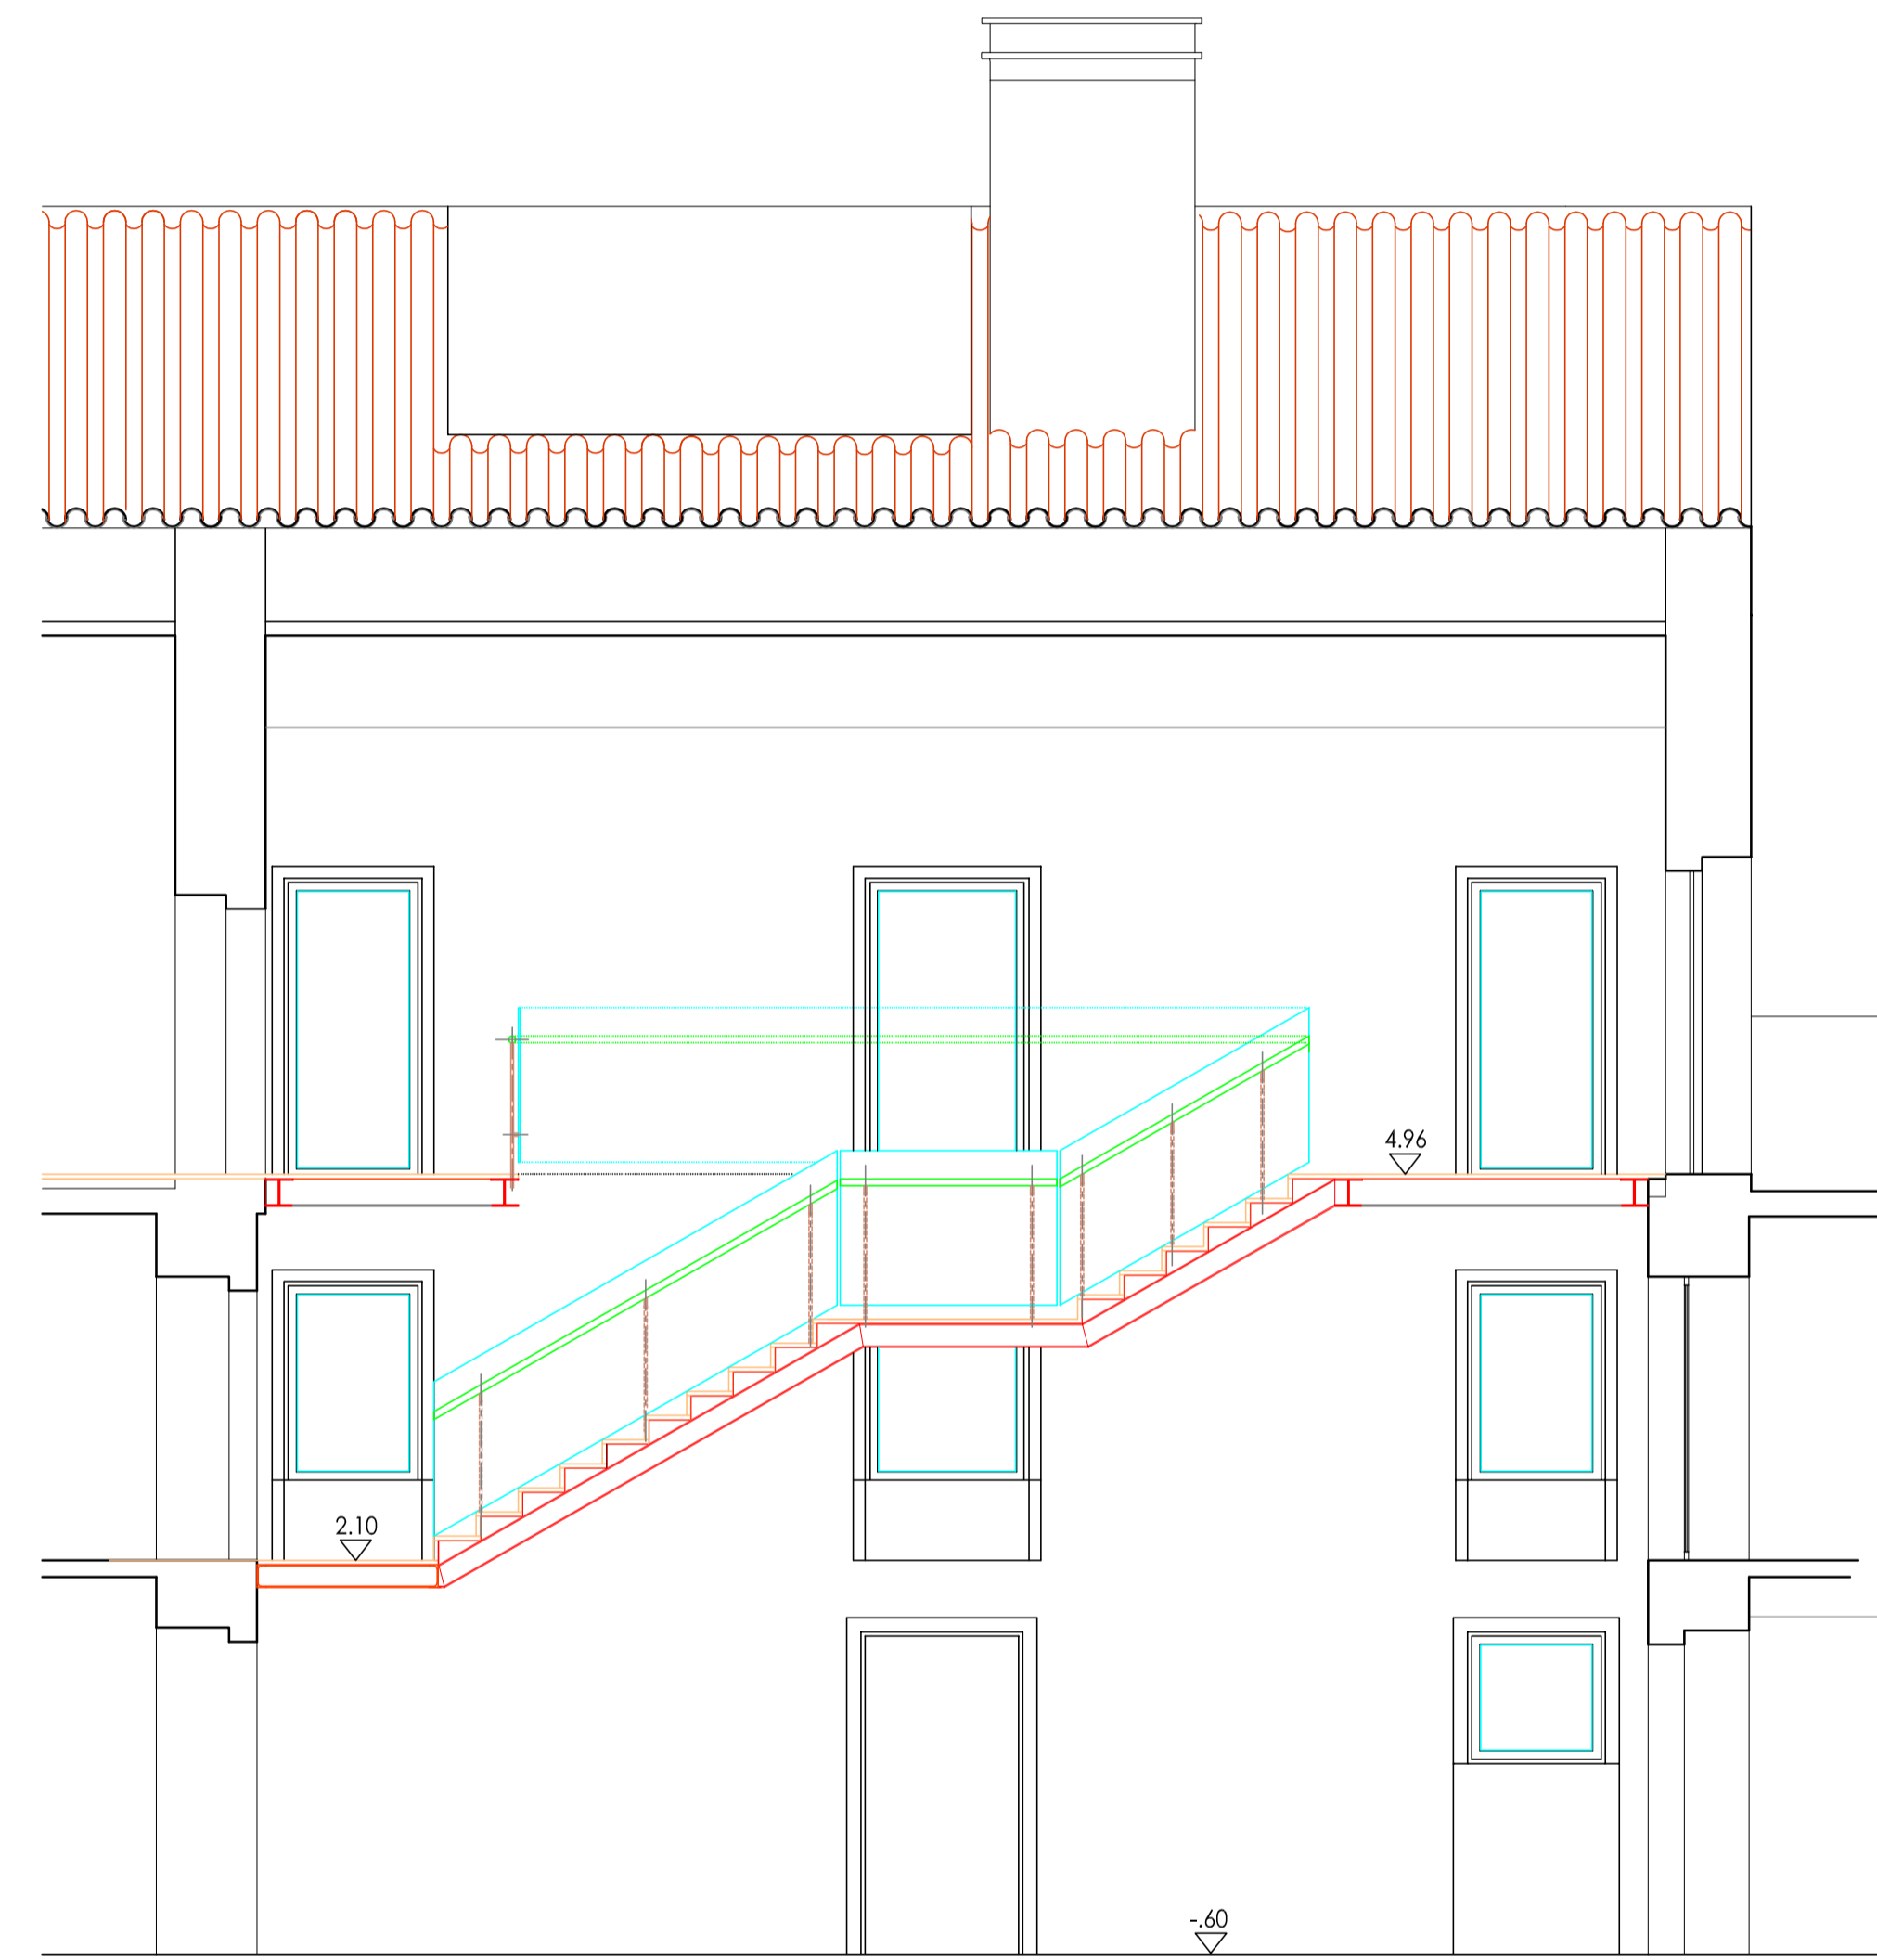

CORTE LONGITUDINAL

NOTA: O PRESENTE DESENHO NÃO SERVE PARA EXECUÇÃO DE OBRA

 GOVERNO DE PORTUGAL Direcção Regional de Cultura do Alentejo	SECRETÁRIO DE ESTADO DA CULTURA ESTUDO	EDIFÍCIO: PAÇO DOS HENRIQUES CAPELA DE N.ª S.ª DA CONCEIÇÃO E JARDINS ALCÁÇOVAS - VIANA DO ALENTEJO	PROC. N.º ARQUIVO
		PROJECTO DE REUTILIZAÇÃO - 1.ª FASE PAÇO DOS HENRIQUES	desenho n.º 25
PROJECTO: JOÃO GOMES DESENHO: JOÃO GOMES	CONTEM: PROPOSTA CORTES - ELEVADOR E ESCADA	escala: 1/50	data: Janeiro, 2012