



Levantamento topográfico e arquitectónico efectuado por Alberto Martínez Rubio, 2005.

 REPÚBLICA PORTUGUESA CULTURA DR. ALENTEJO Direcção Regional de Cultura do Alentejo	EDIFÍCIO CASTELO DE ALCÁCER DO SAL	PROC. N. ARQUIVO
	ESTUDO Projecto de Conservação das Muralhas LEVANTAMENTO	desenho nº. 001
PROJECTOU DESENHO <i>António Leal</i>	CONTEM PLANTA DE LOCALIZAÇÃO	escala: 1:1000 data: 18.Março.2019

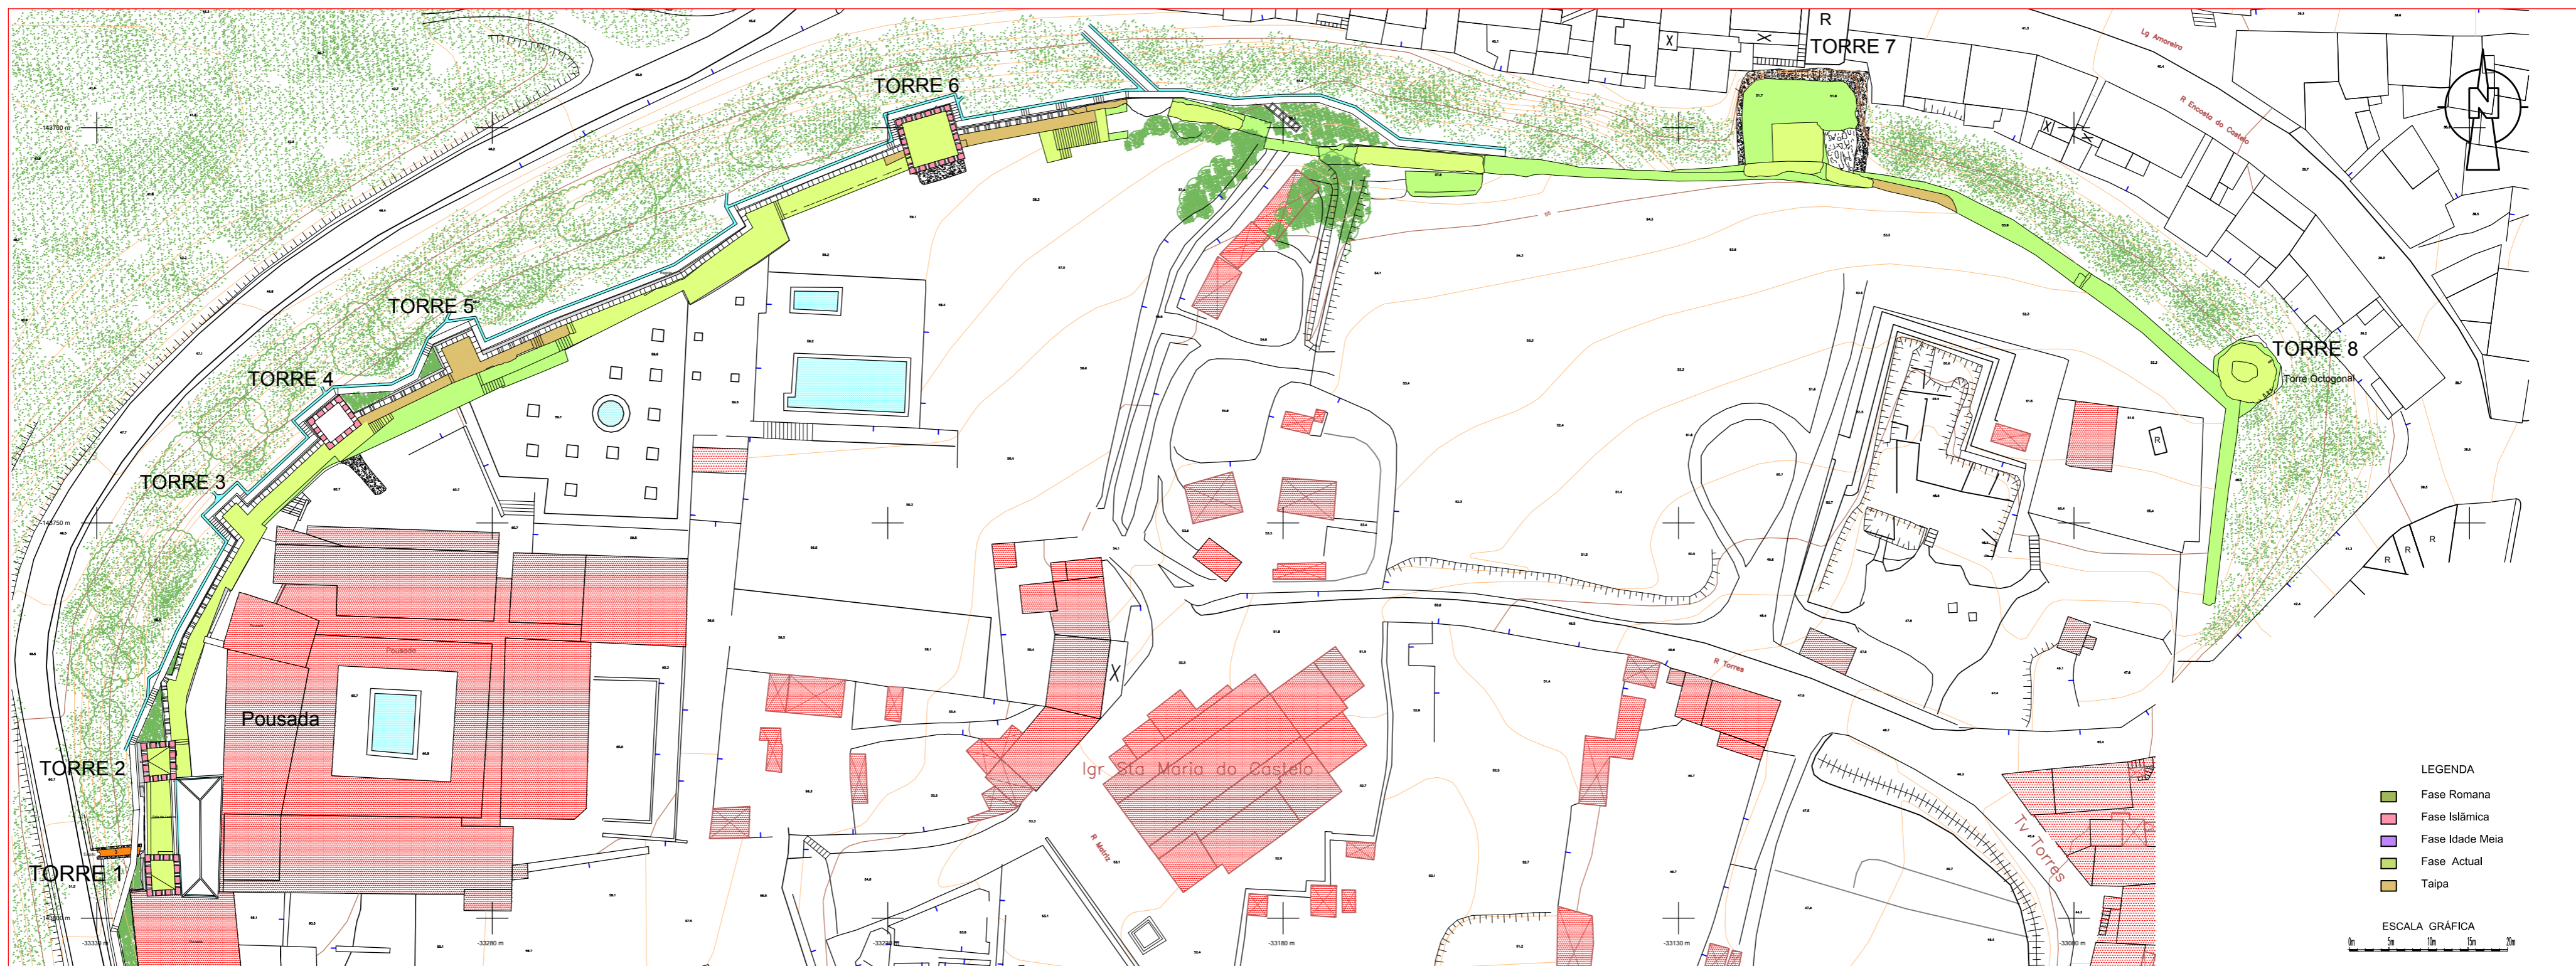


MURALHA NORTE

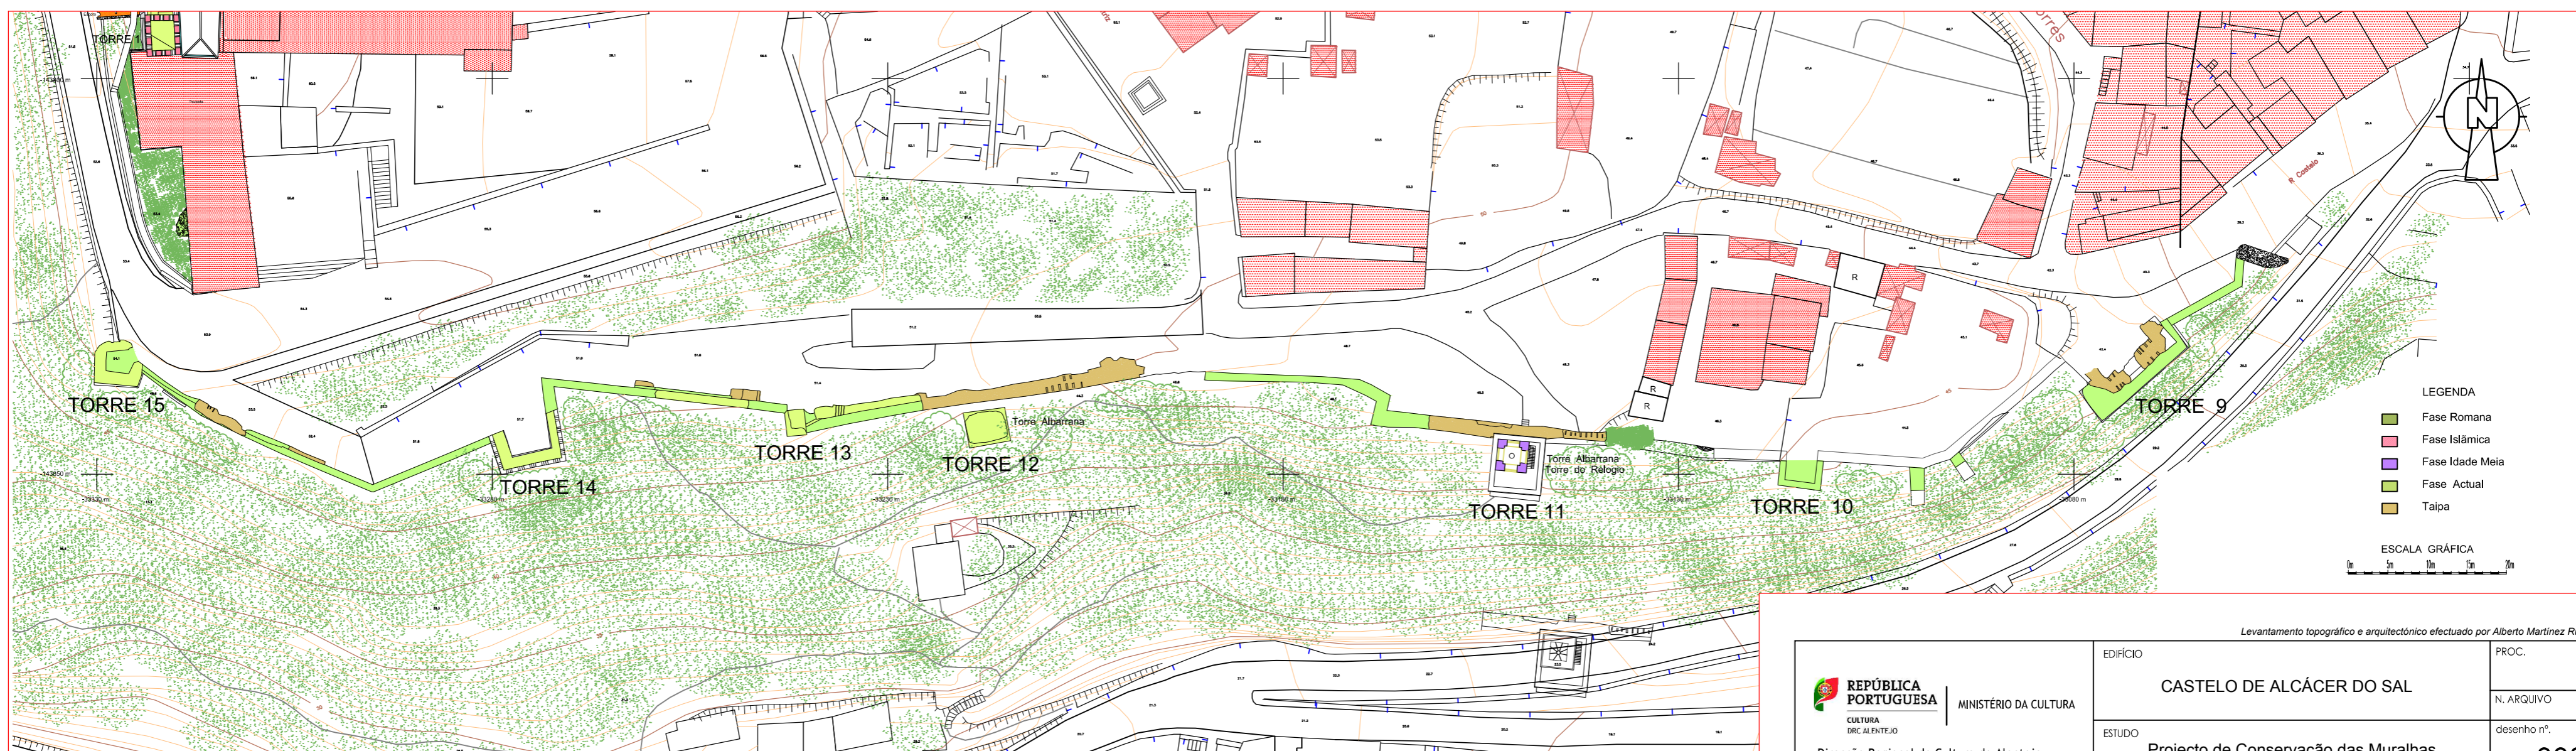

MURALHA SUL


Levantamento topográfico e arquitectónico efectuado por Alberto Martínez Rubio, 2005.

 REPÚBLICA PORTUGUESA CULTURA DR. ALENTEJO Direcção Regional de Cultura do Alentejo	MINISTÉRIO DA CULTURA Projecto de Conservação das Muralhas LEVANTAMENTO	EDIFÍCIO CASTELO DE ALCÁCER DO SAL	PROC. N. ARQUIVO
		ESTUDO Projecto de Conservação das Muralhas LEVANTAMENTO	desenho nº: 003
PROJECTOU DESENHO <i>António Leal</i>	CONTEM ÁREAS DIFERENCIADAS - MURALHA NORTE E SUL Plantas	escala: 1:600	data: 18, Março, 2019

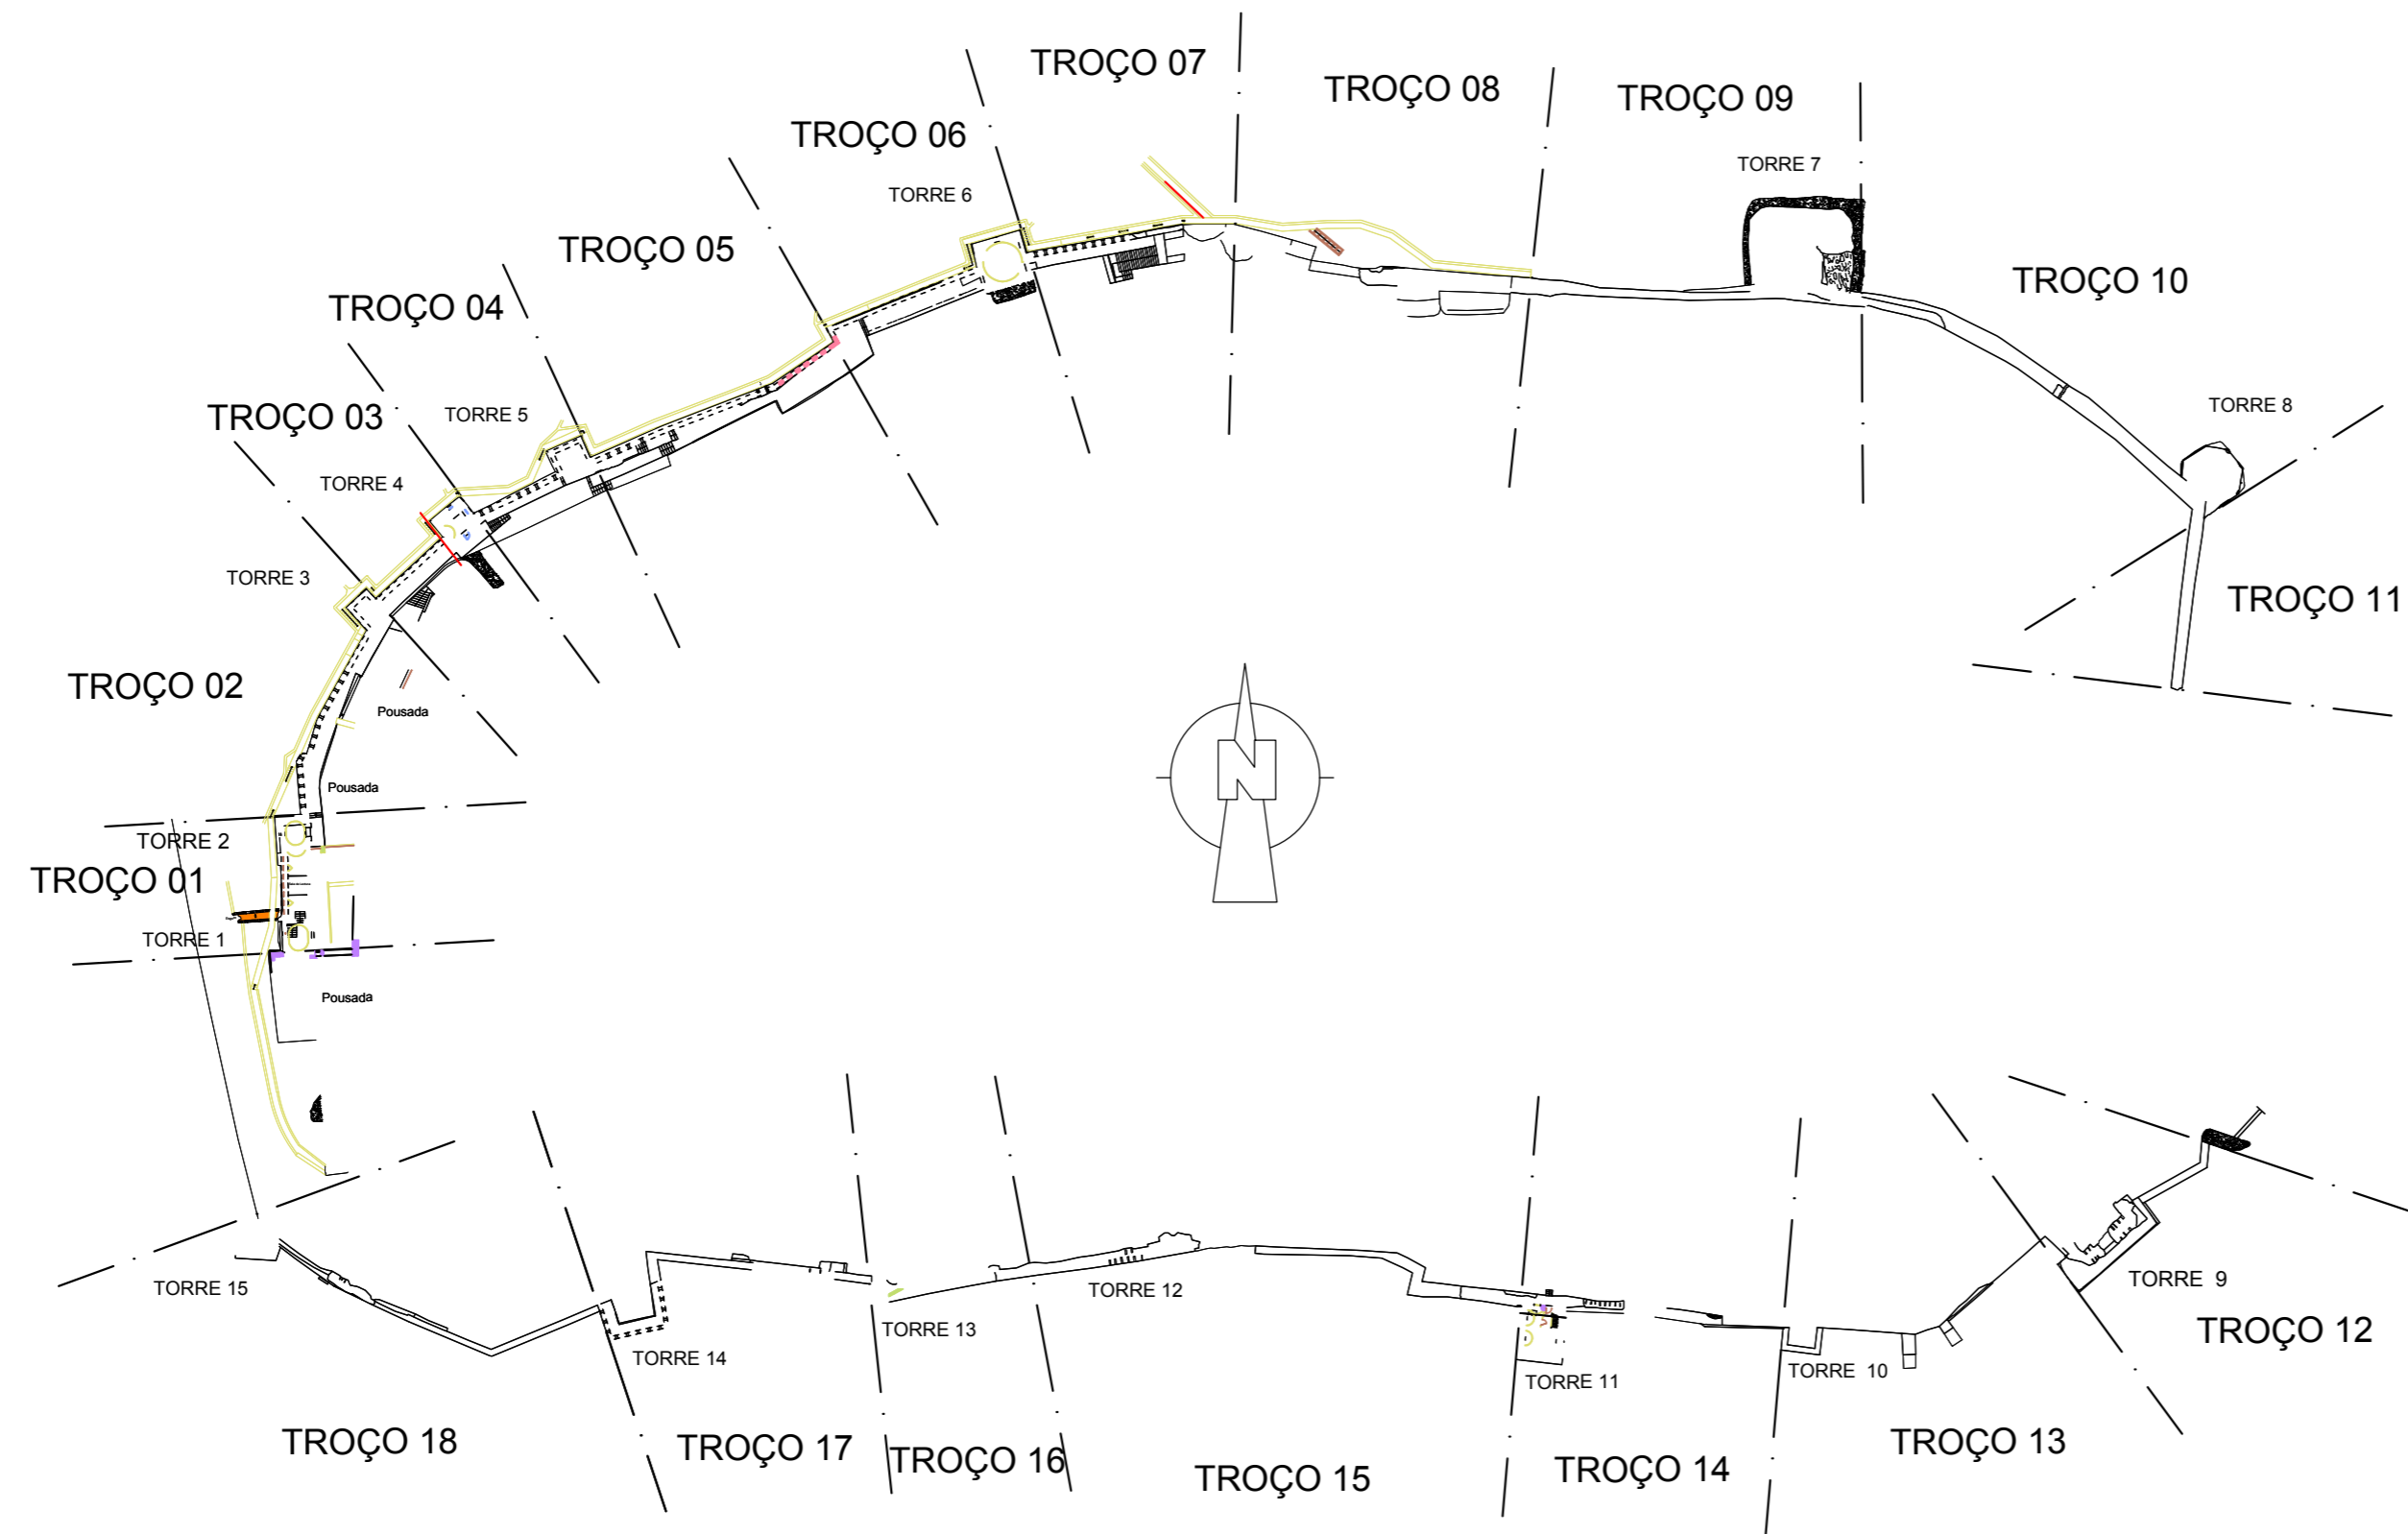


Levantamento topográfico e arquitectónico efectuado por Alberto Martínez Rubio, 2005.


 REPÚBLICA PORTUGUESA CULTURA Direcção Regional de Cultura do Alentejo	MINISTÉRIO DA CULTURA Direcção Regional de Cultura do Alentejo	EDIFÍCIO	CASTELO DE ALCÁCER DO SAL	PROC.
		ESTUDO	Projecto de Conservação das Muralhas LEVANTAMENTO	N. ARQUIVO
PROJECTO DESENHO <i>António Leal</i>		CONTEM	MURALHAS NORTE E SUL Planta de Localização de Troços	desenho nº: 004
				escala: 1:1000
				data: 18.Março.2019

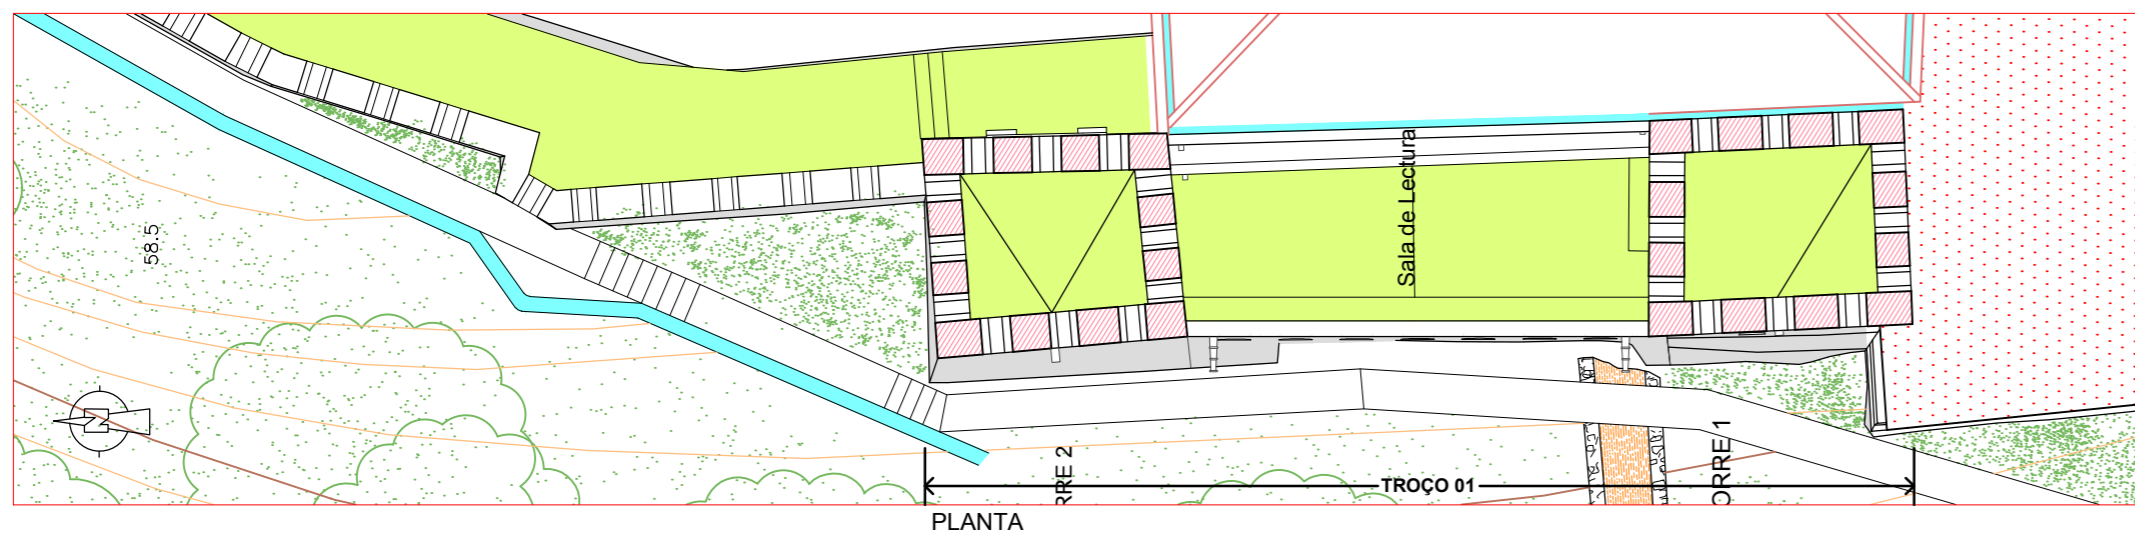


PLANTA

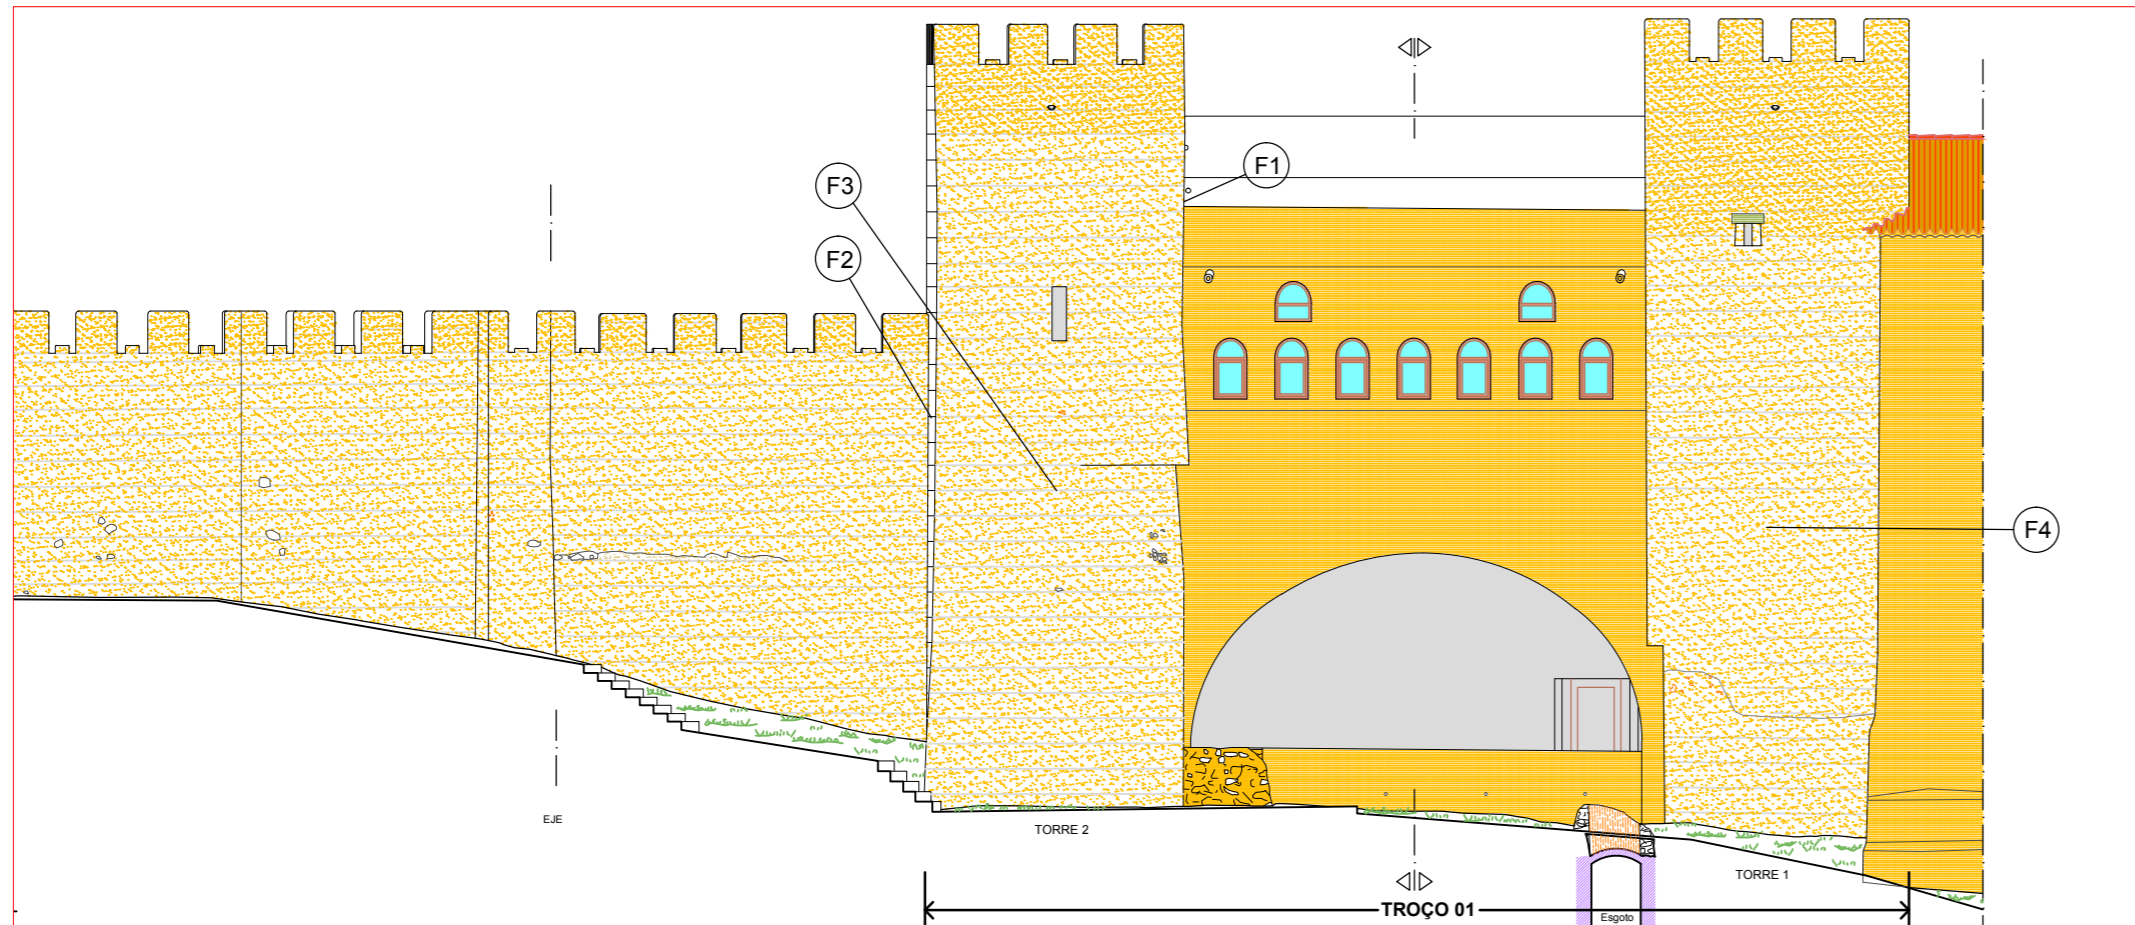

ALÇADO EXTERIOR

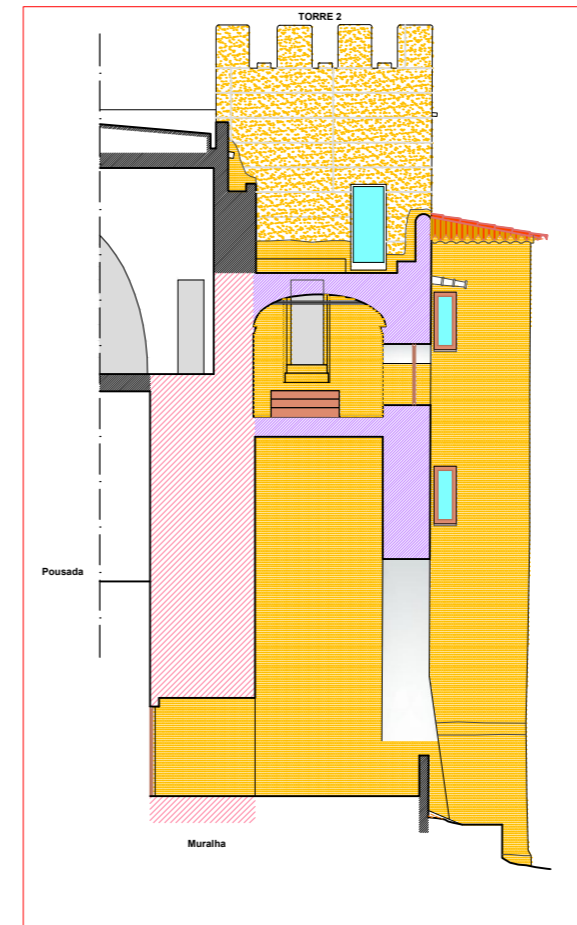


CORTE TRANSVERSAL

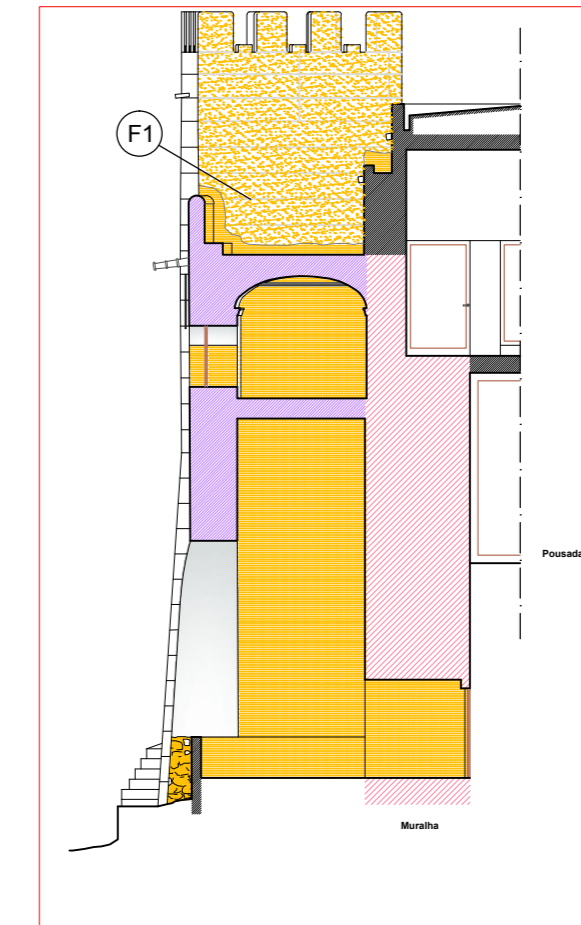

CORTE TRANSVERSAL

LEGENDA	
	Fase Romana
	Fase Islâmica
	Fase Idade Meia
	Fase Actual
	Reboco Antigo
	Reboco
	Taipa
	Taipa Arrumbada?
	Taipa con Tijolo
	Taipa Restauração
	Mampuesto

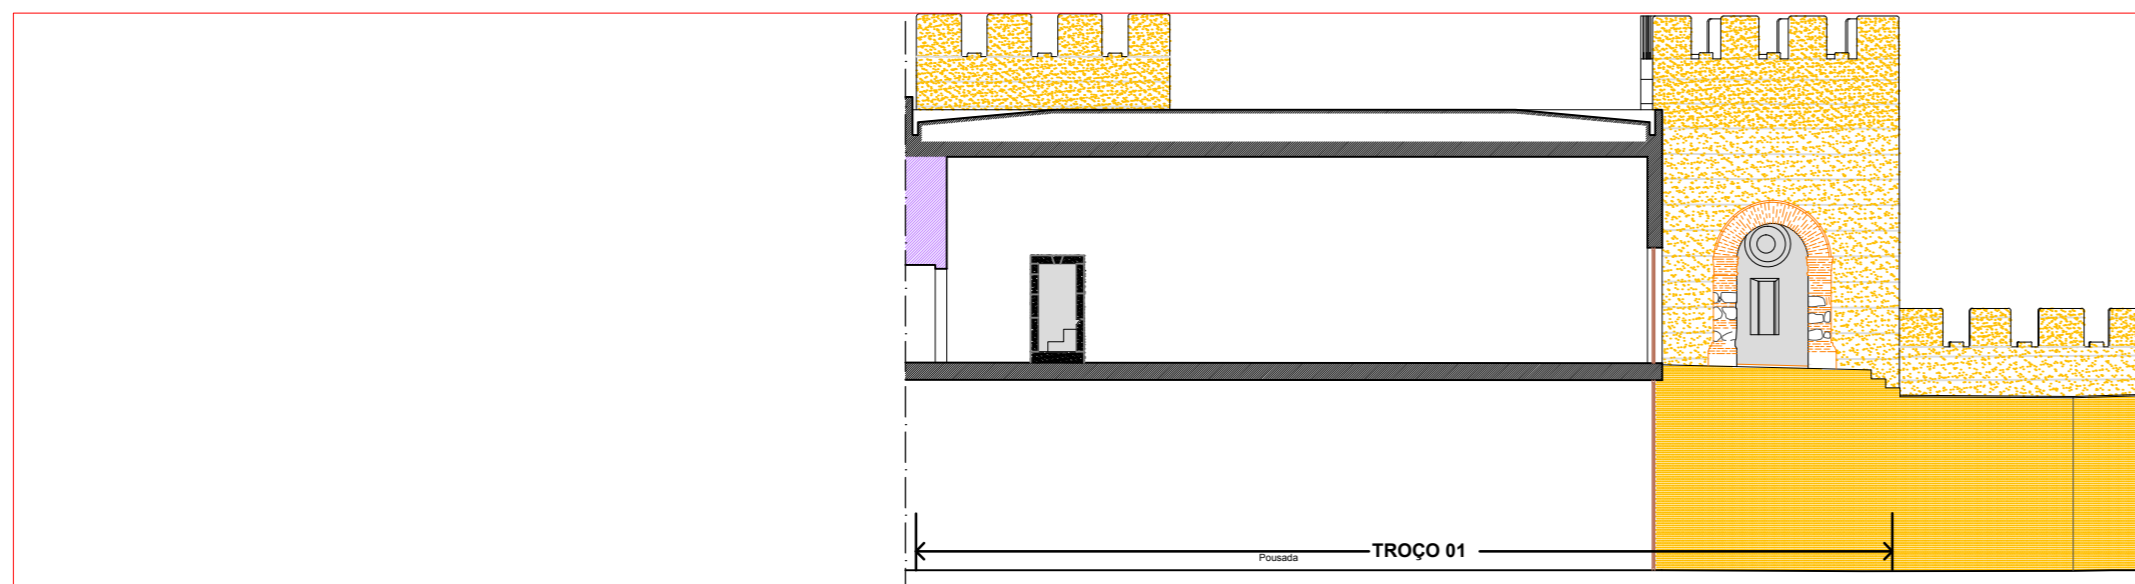

ALÇADO INTERIOR




F1




F2



F3

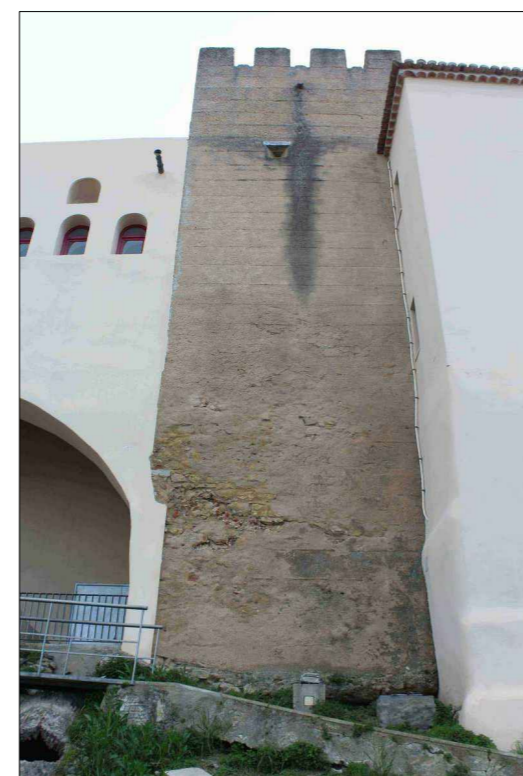


F4

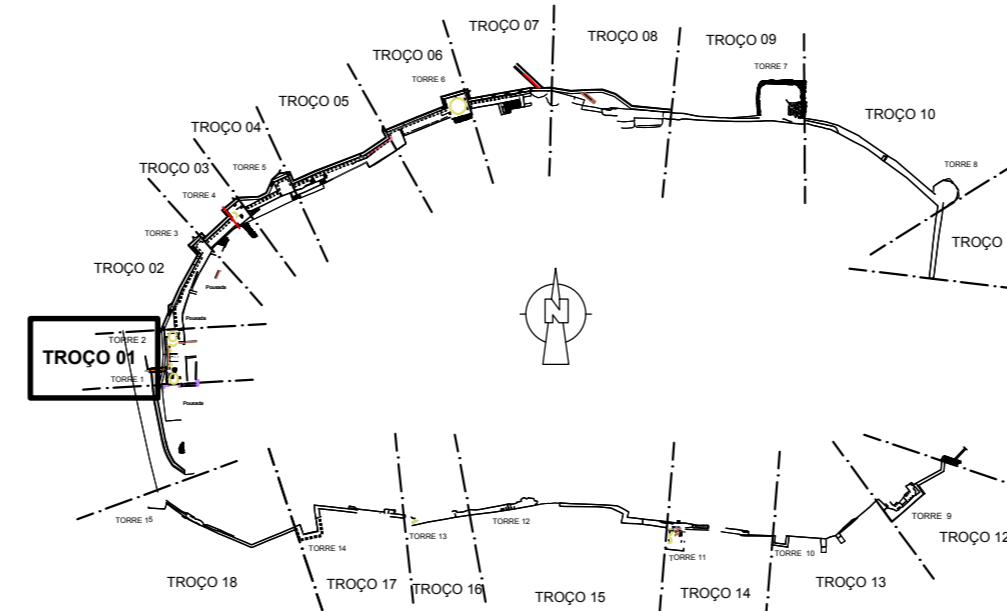


Levantamento topográfico e arquitetónico efectuado por Alberto Martínez Rubio, 2005.


REPÚBLICA PORTUGUESA CULTURA Direcção Regional de Cultura do Alentejo	EDIFÍCIO CASTELO DE ALCÁCER DO SAL	PROC. N. ARQUIVO
	ESTUDO Projecto de Conservação das Muralhas LEVANTAMENTO	desenho nº: 005
PROJECTO DESENHO <i>António Leal</i>	CONTEM MURALHA NORTE - TROÇO 01 Plantas, Alçados e Cortes	escala: 1:150 data: 18, Março, 2019

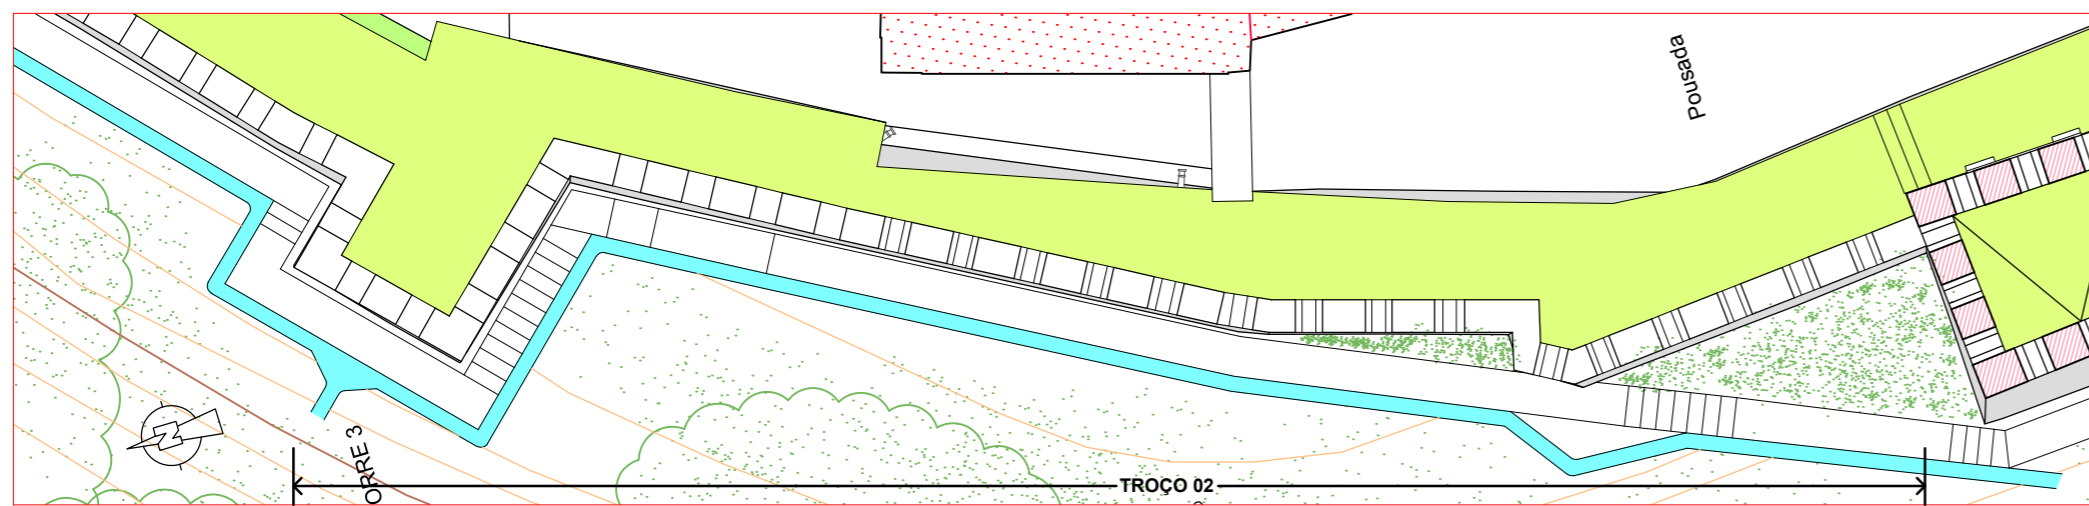


PLANTA

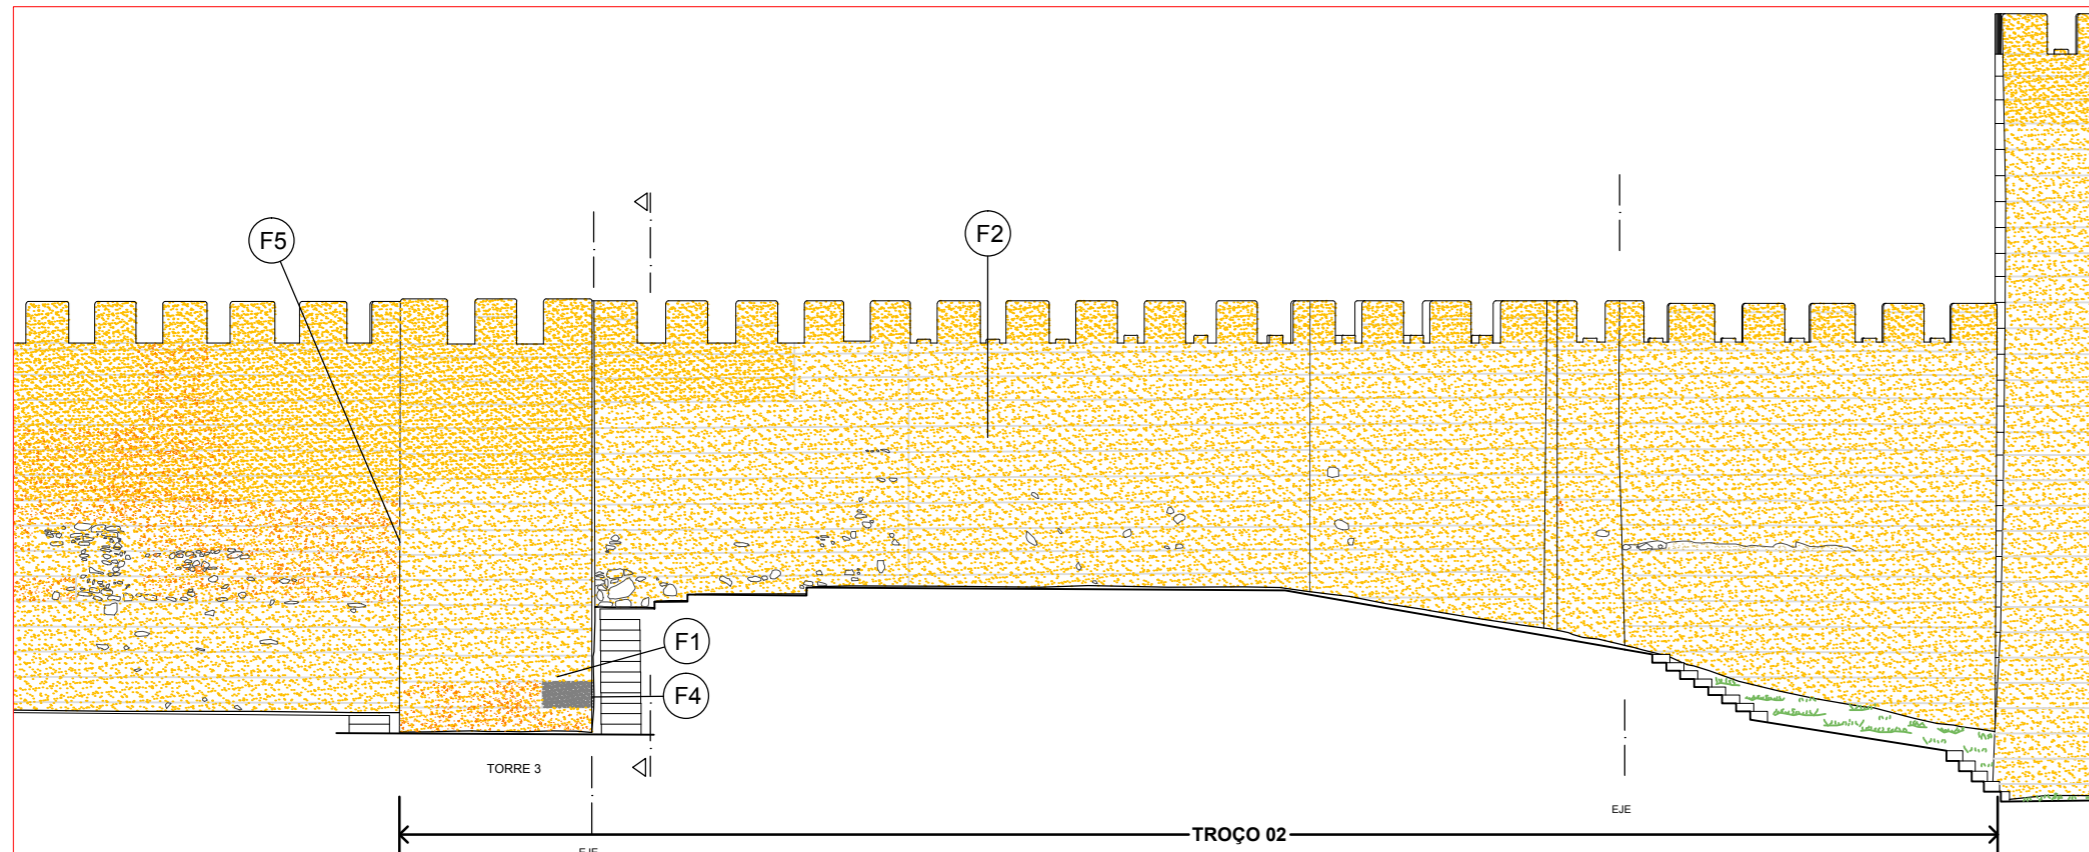

ALÇADO EXTERIOR

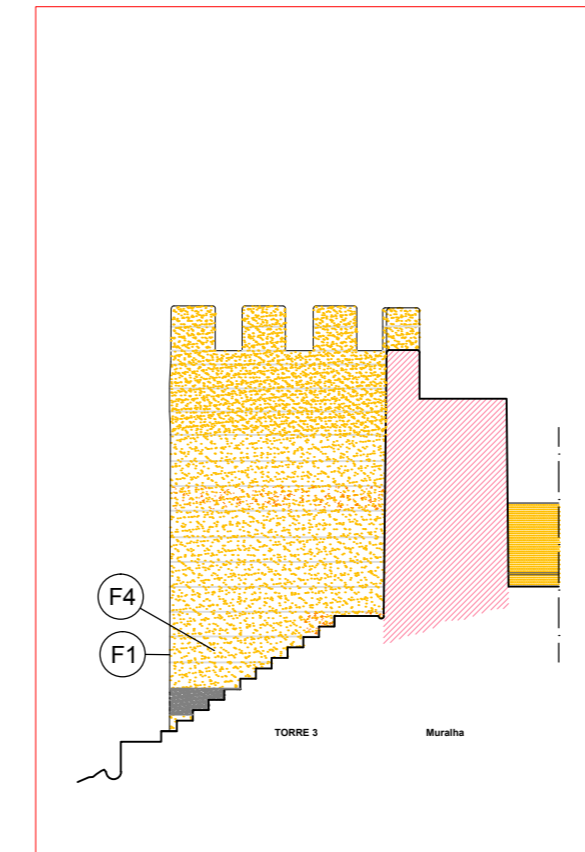

CORTE TRANSVERSAL

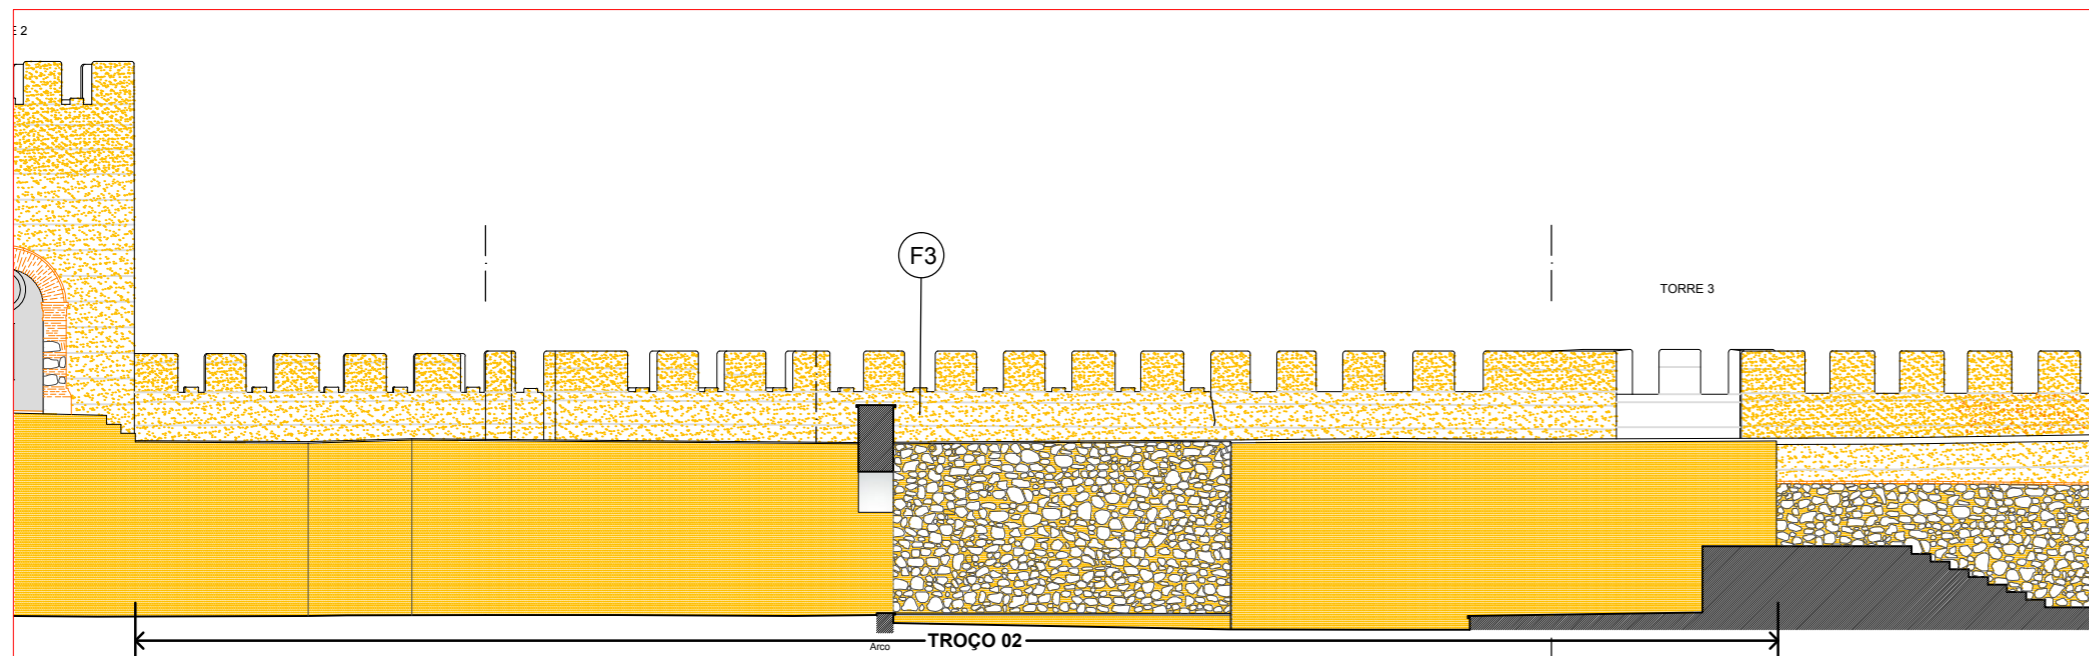

ALÇADO INTERIOR


LEGENDA	
	Fase Romana
	Fase Islâmica
	Fase Idade Meia
	Fase Actual
	Reboco Antigo
	Reboco
	Taipa
	Taipa Arrumbada?
	Taipa con Tijolo
	Taipa Restauração
	Mampuesto



F1



F3

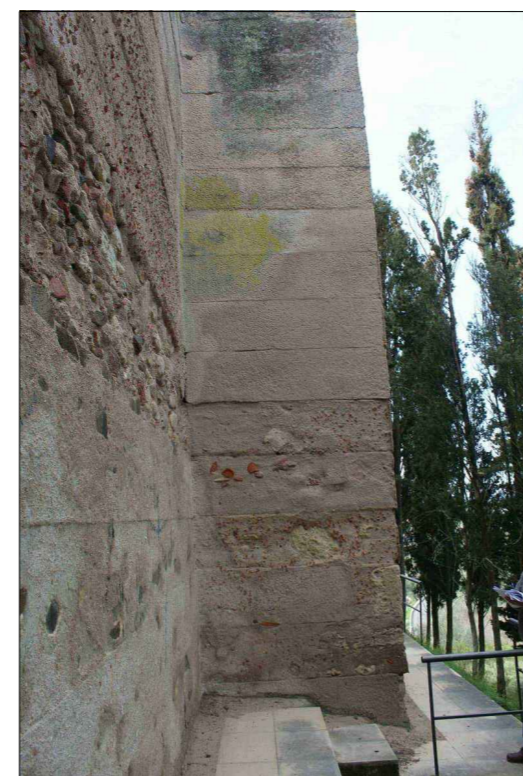


F5



F2




F4

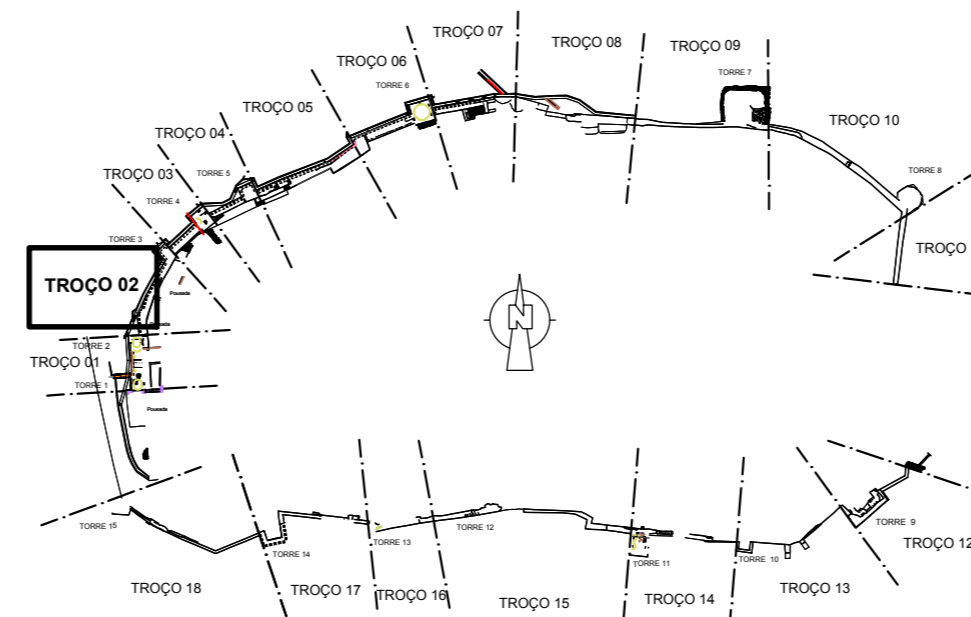


REPÚBLICA PORTUGUESA CULTURA Direcção Regional de Cultura do Alentejo	MINISTÉRIO DA CULTURA Projecto de Conservação das Muralhas LEVANTAMENTO	EDIFÍCIO CASTELO DE ALCÁCER DO SAL	PROC. N. ARQUIVO
		ESTUDO Projecto de Conservação das Muralhas LEVANTAMENTO	desenho nº: 006
PROJECTO DESENHO <i>António Leal</i>	CONTEM MURALHA NORTE - TROÇO 02 Plantas, Alçados e Cortes	escala: 1:150	data: 18.Março.2019


Levantamento topográfico e arquitectónico efectuado por Alberto Martínez Rubio, 2005.

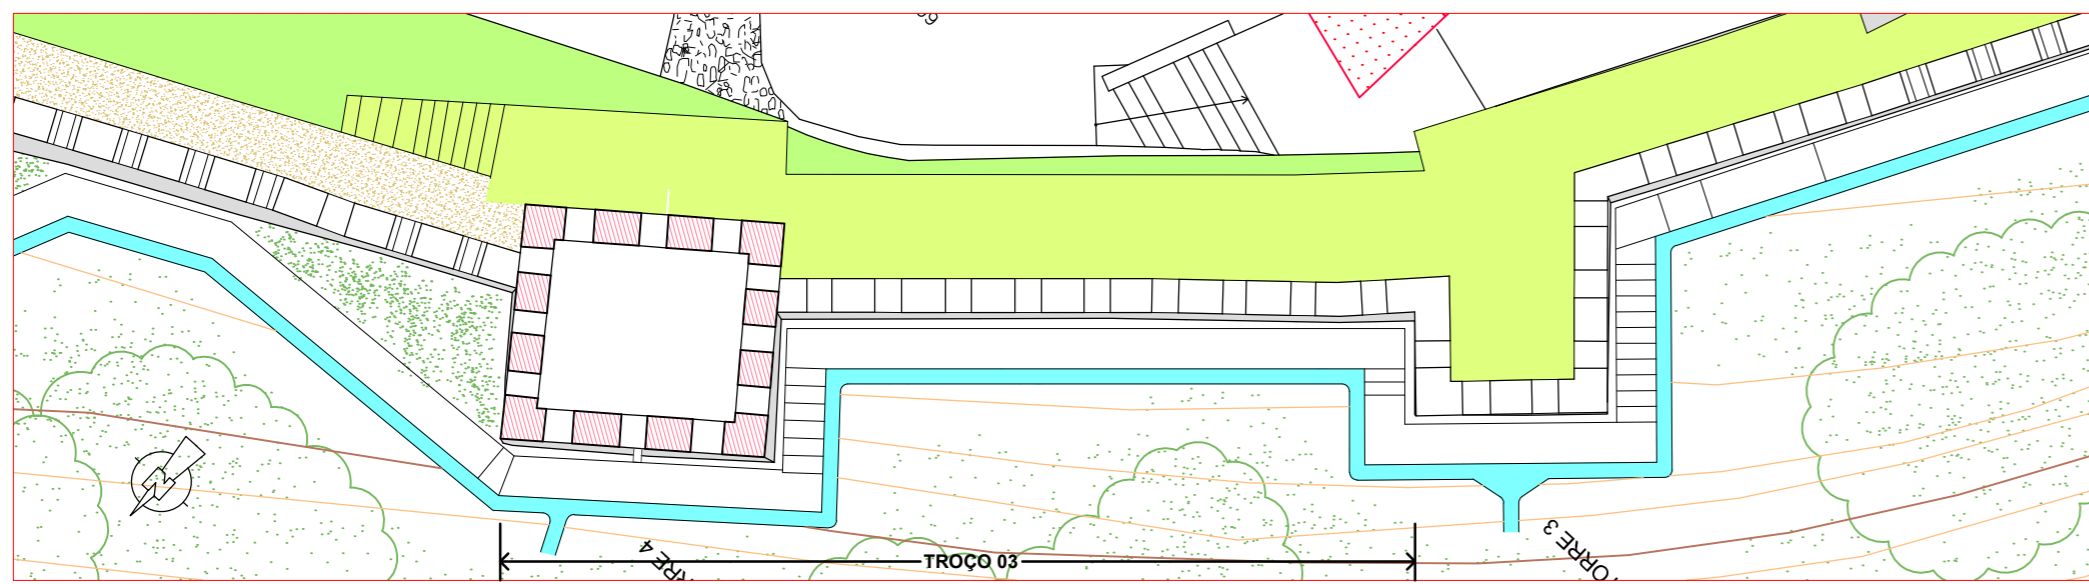


PLANTA

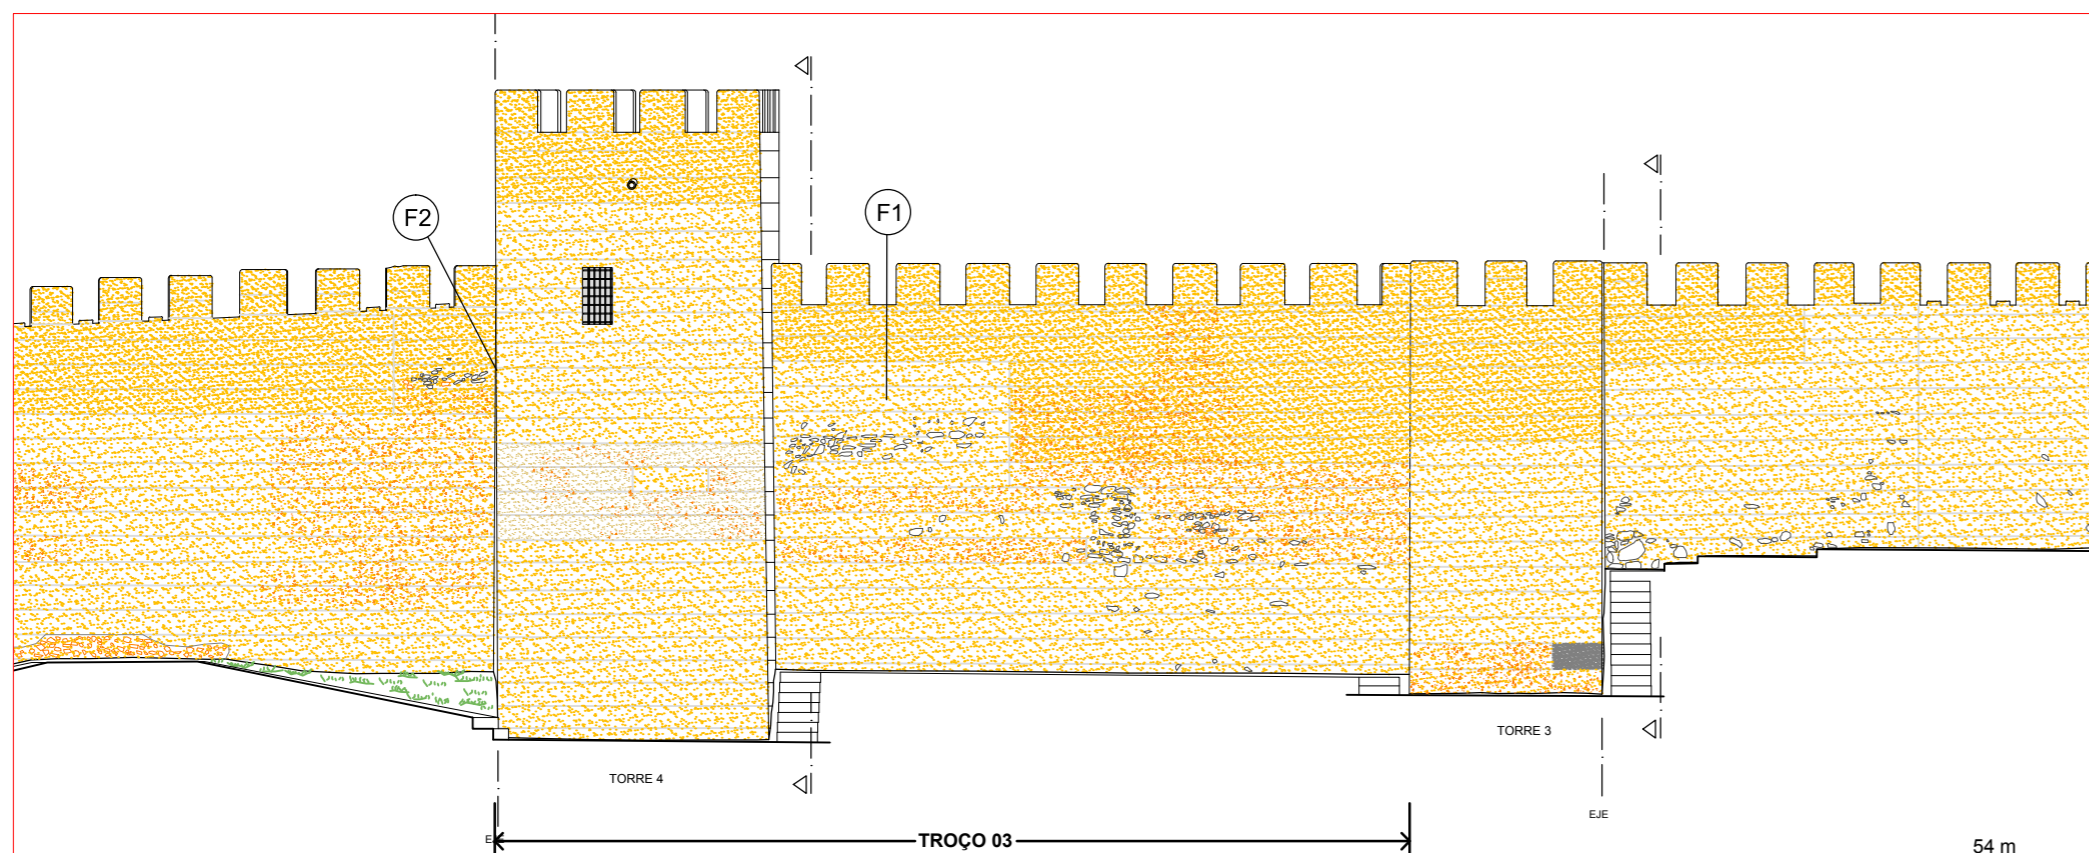

ALÇADO EXTERIOR

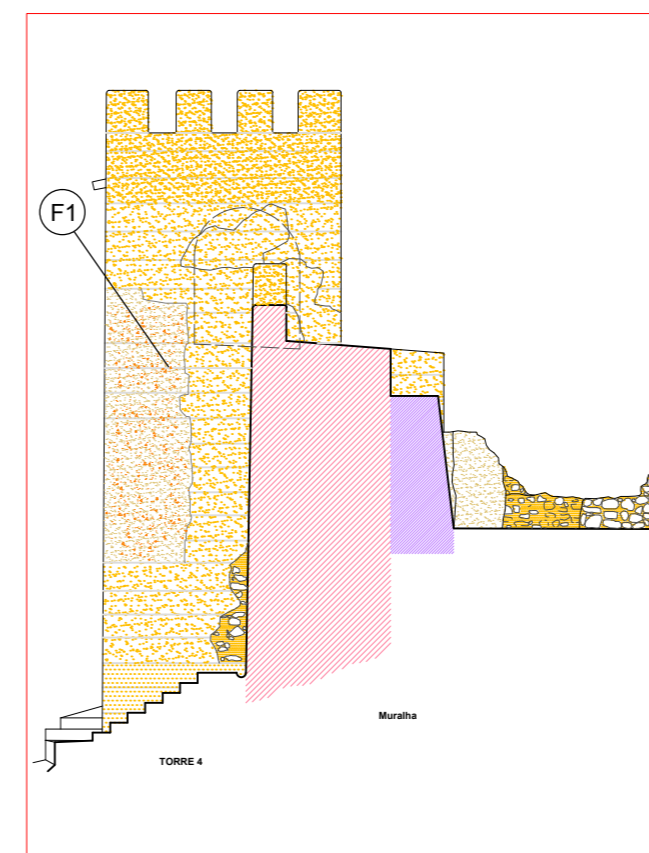


CORTE TRANSVERSAL

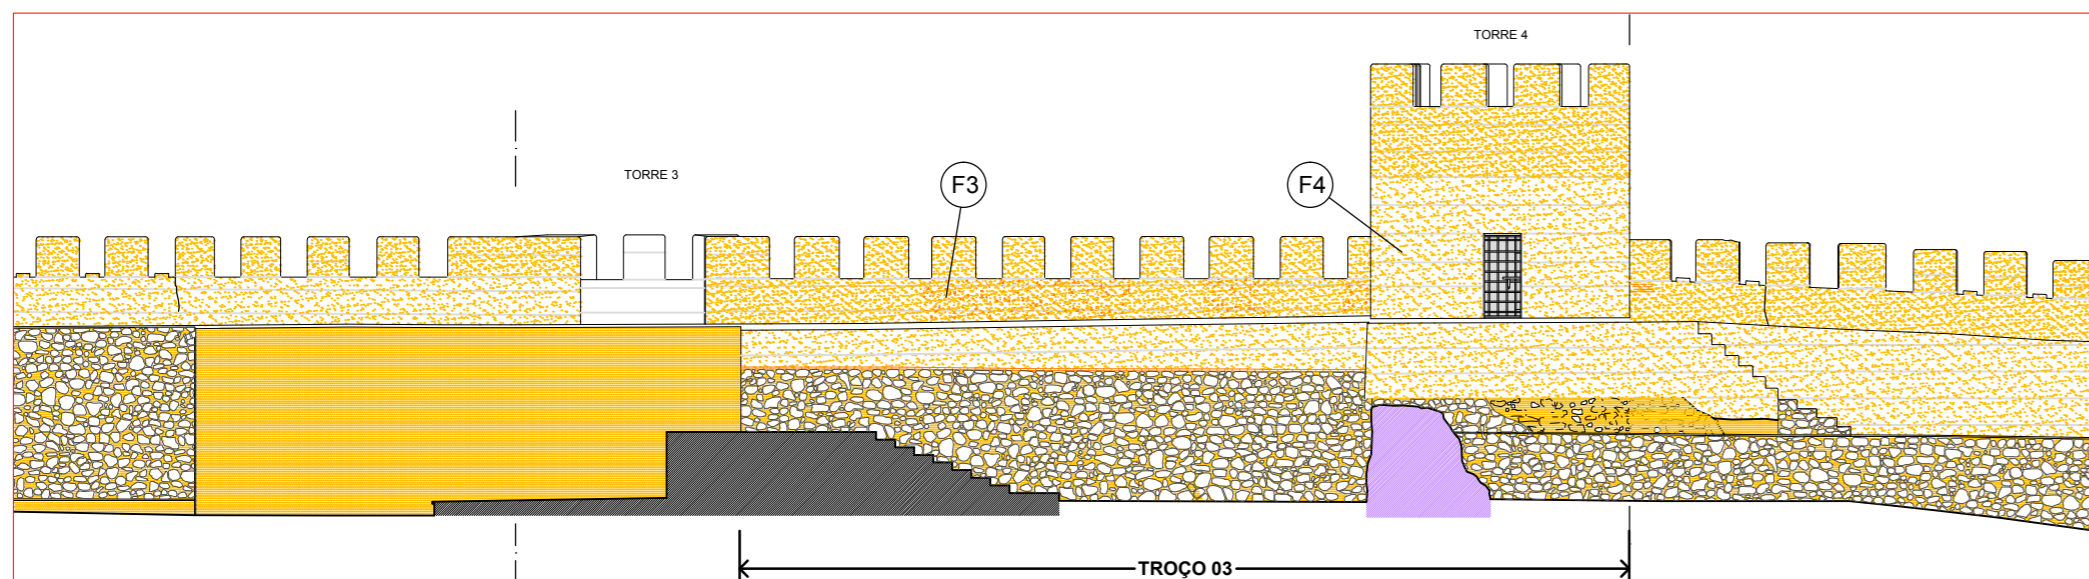


ALÇADO INTERIOR

LEGENDA	
	Fase Romana
	Fase Islâmica
	Fase Idade Meia
	Fase Actual
	Reboco Antigo
	Reboco
	Taipa
	Taipa Arrumbada?
	Taipa con Tijolo
	Taipa Restauração
	Mampuesto

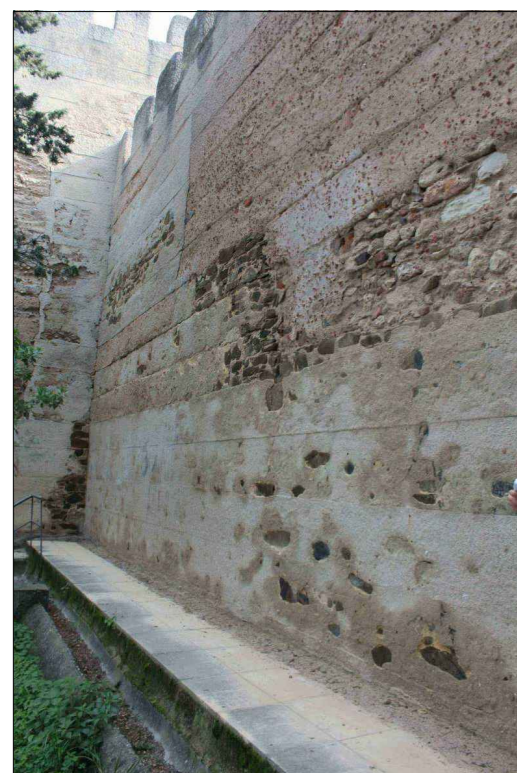

F1

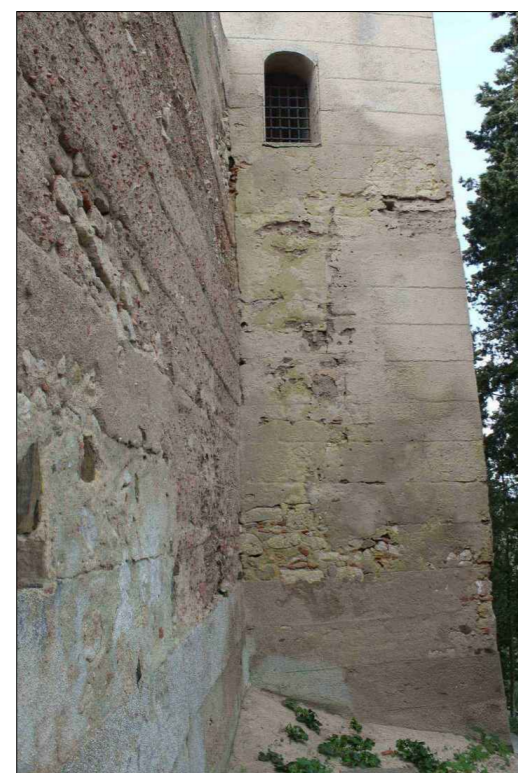


F2



F3




F4

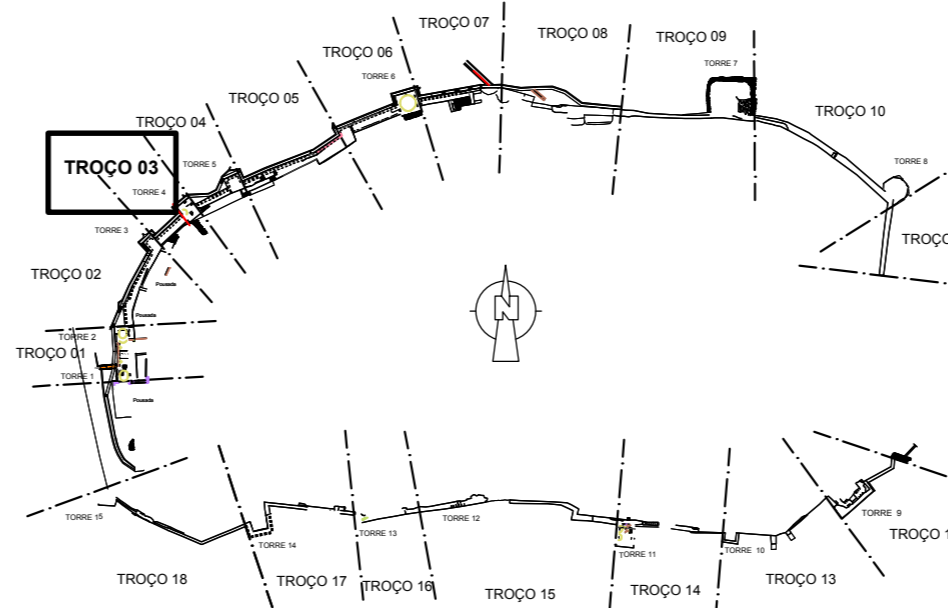


 REPÚBLICA PORTUGUESA CULTURA Direcção Regional de Cultura do Alentejo	MINISTÉRIO DA CULTURA Projecto de Conservação das Muralhas LEVANTAMENTO	EDIFÍCIO CASTELO DE ALCÁCER DO SAL	PROC. N. ARQUIVO
		PROJETOU DESENHO <i>António Leal</i>	CONTEM MURALHA NORTE - TROÇO 03 Plantas, Alçados e Cortes
		desenho nº: 007	escala: 1:150
		data: 18.Março.2019	


Levantamento topográfico e arquitectónico efectuado por Alberto Martínez Rubio, 2005.

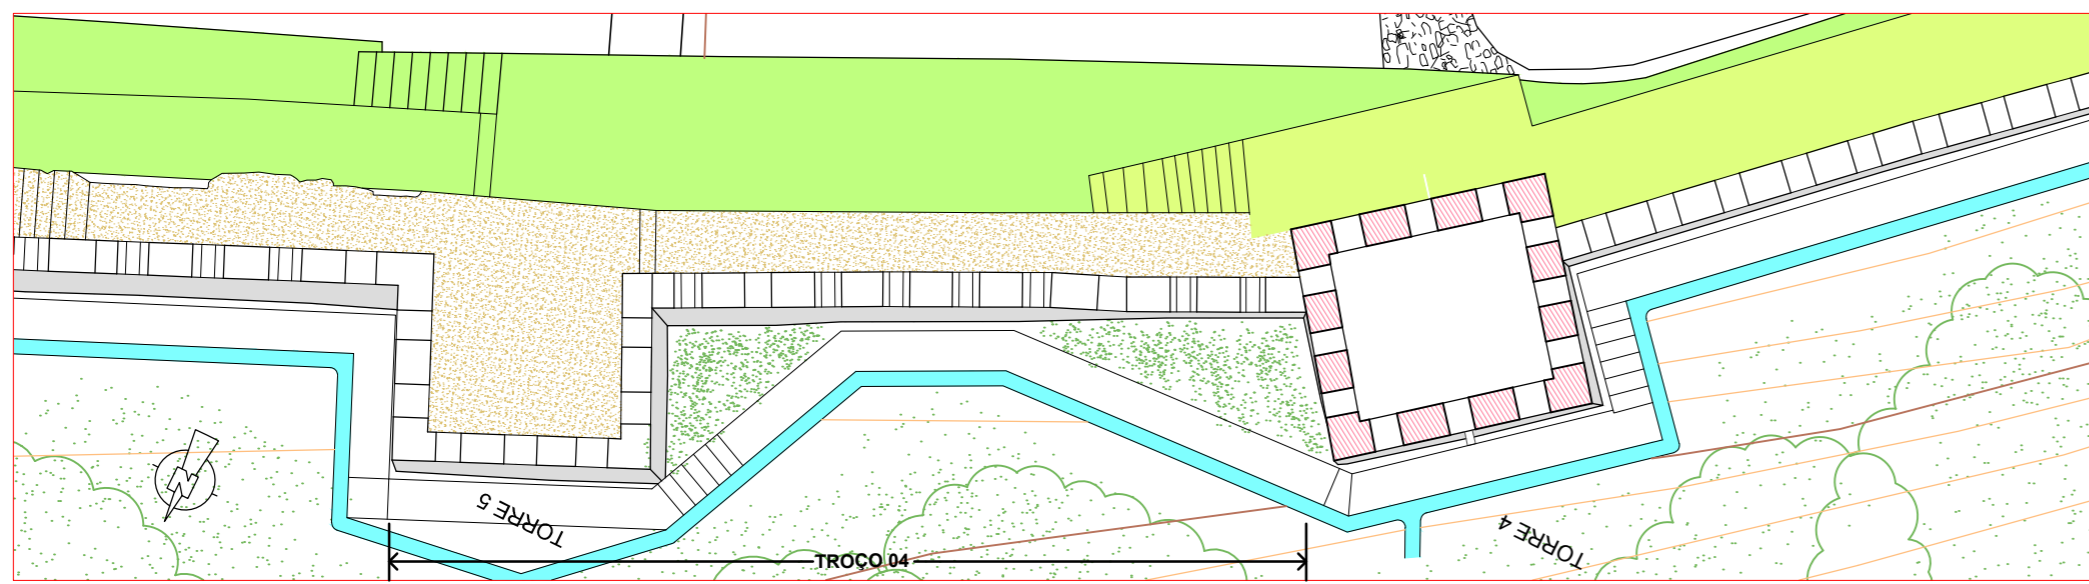


PLANTA

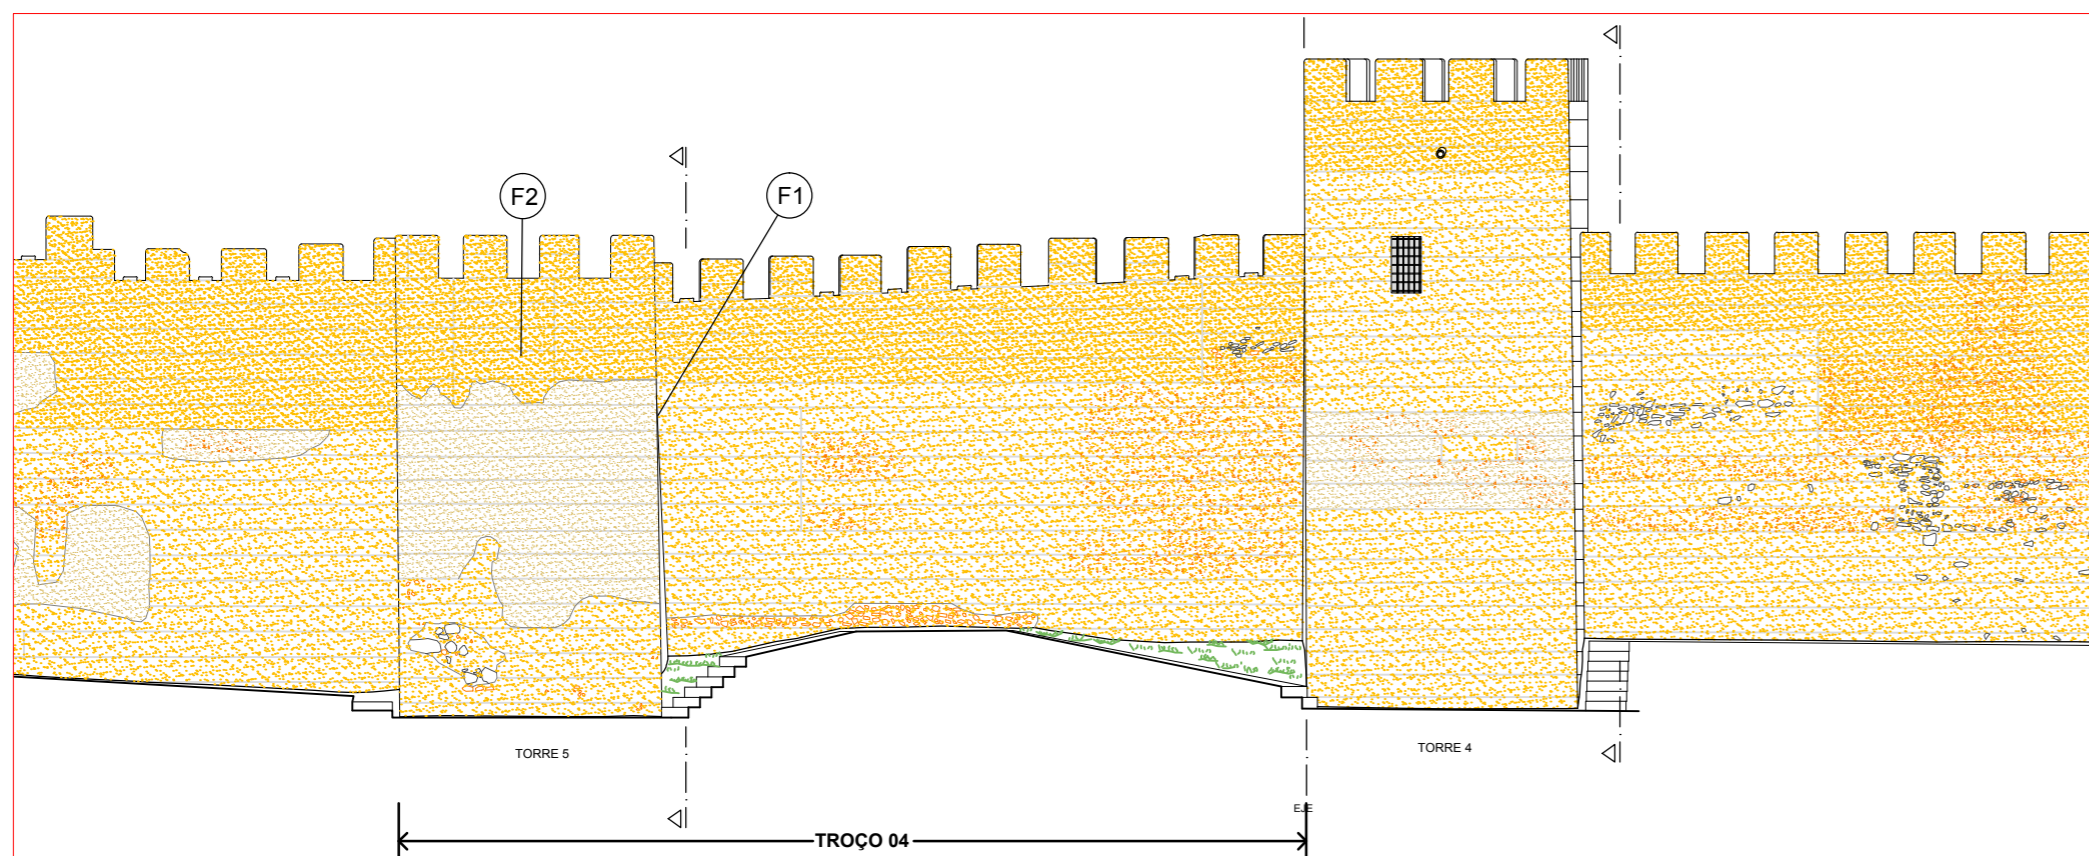

ALÇADO EXTERIOR

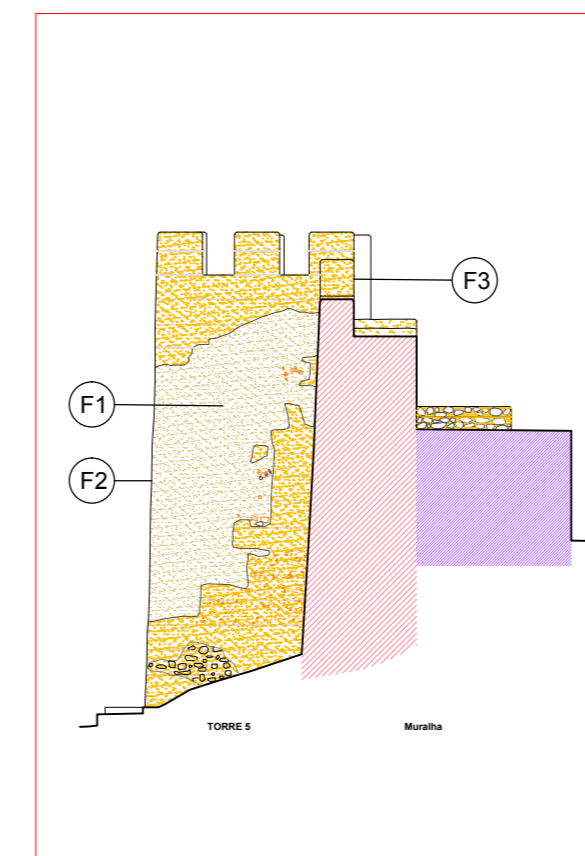

CORTE TRANSVERSAL

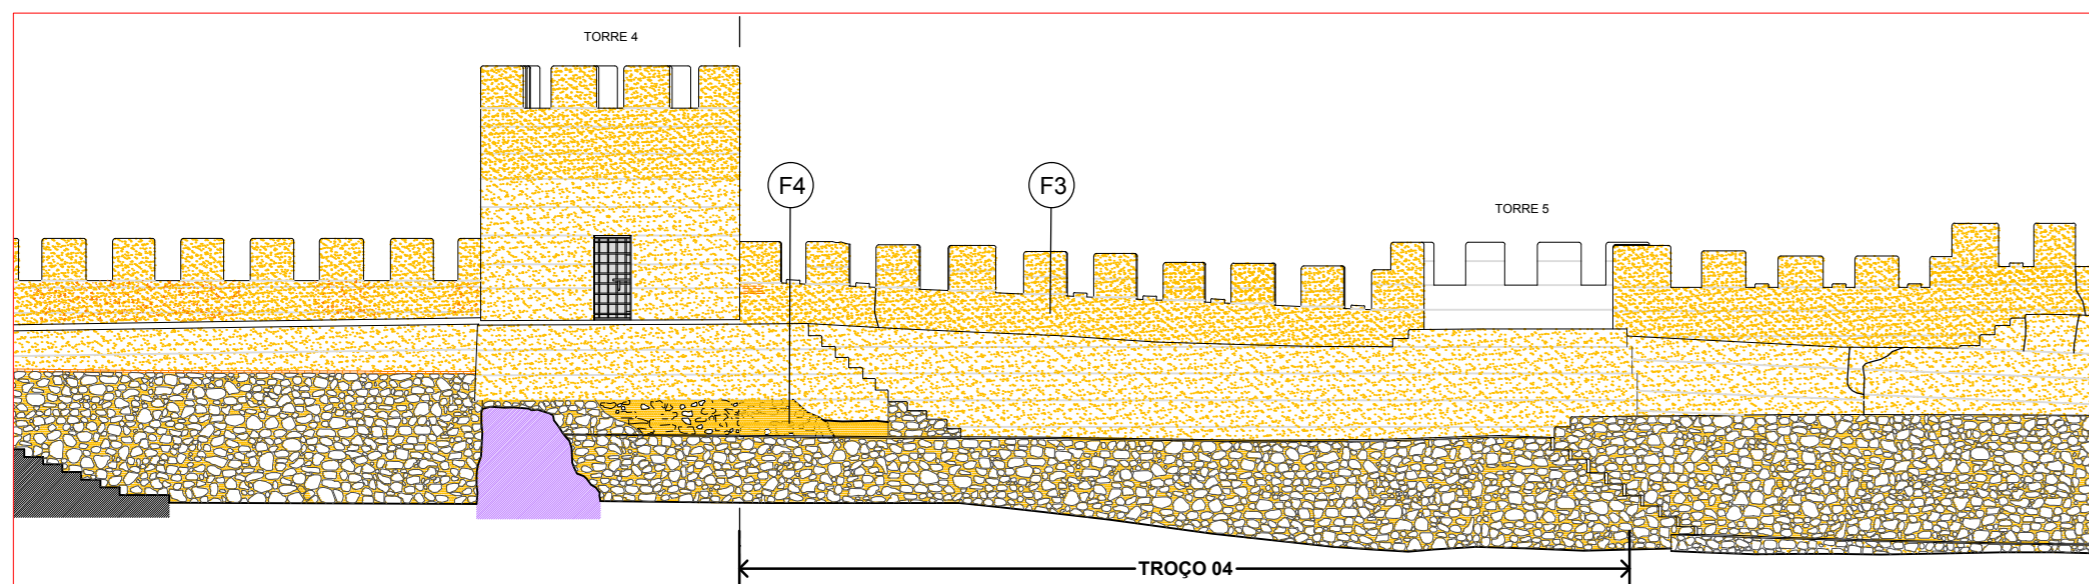


ALÇADO INTERIOR

LEGENDA	
	Fase Romana
	Fase Islâmica
	Fase Idade Meia
	Fase Actual
	Reboco Antigo
	Reboco
	Taipa
	Taipa Arrumbada?
	Taipa con Tijolo
	Taipa Restauração
	Mampuesto



F1

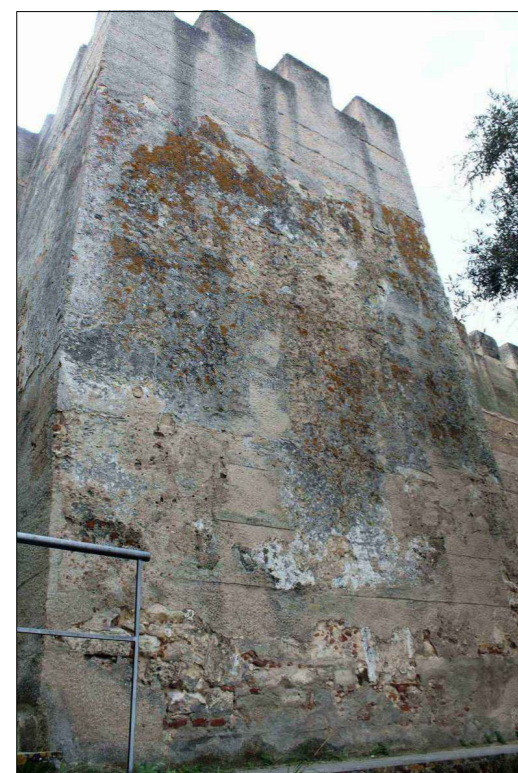


F2



F3




F4

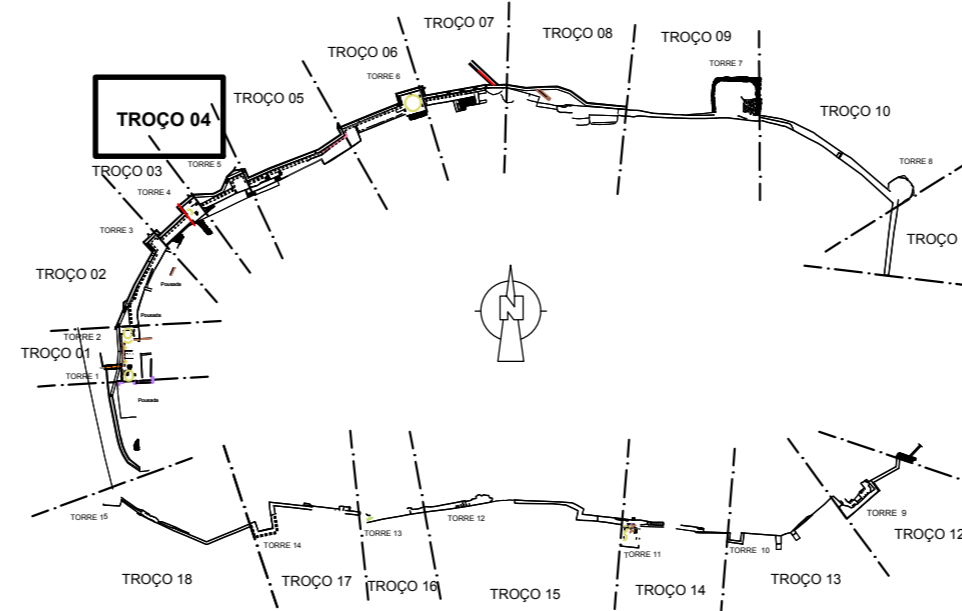


Levantamento topográfico e arquitectónico efectuado por Alberto Martínez Rubio, 2005.


 REPÚBLICA PORTUGUESA CULTURA DRAC ALENTEJO Direcção Regional de Cultura do Alentejo	EDIFÍCIO CASTELO DE ALCÁCER DO SAL	PROC. N. ARQUIVO
	ESTUDO Projecto de Conservação das Muralhas LEVANTAMENTO	desenho nº: 008
PROJECTO DESENHO <i>António Leal</i>	CONTEM MURALHA NORTE - TROÇO 04 Plantas, Alçados e Cortes	escala: 1:150 data: 18.Março.2019

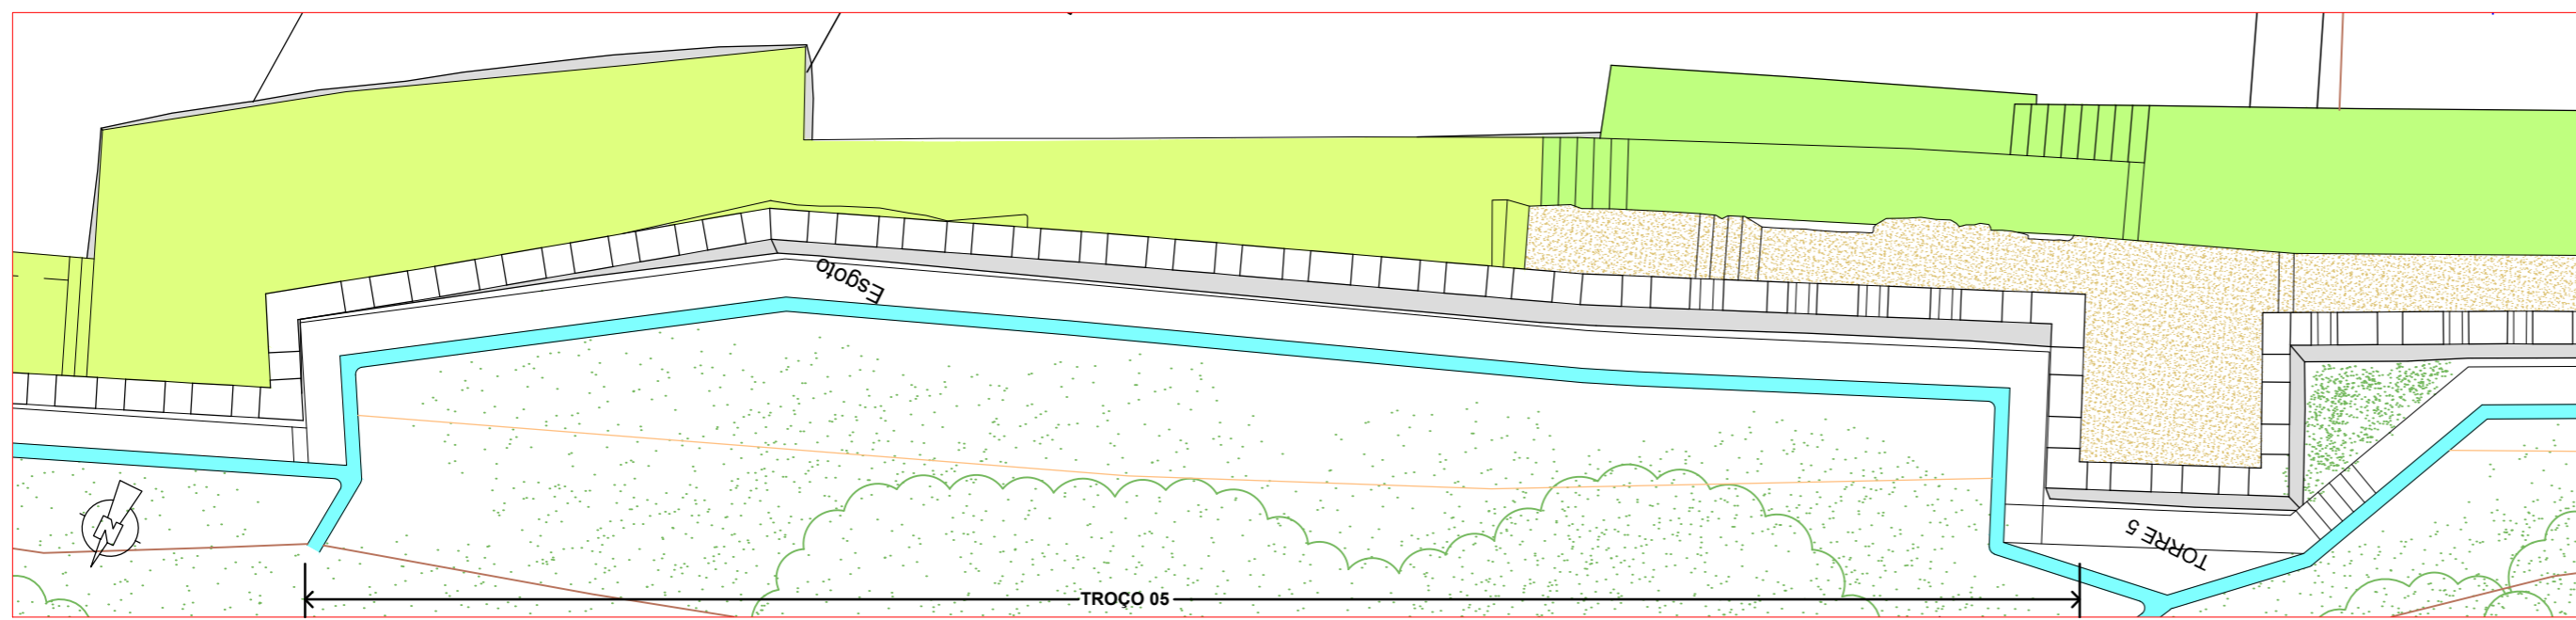


PLANTA

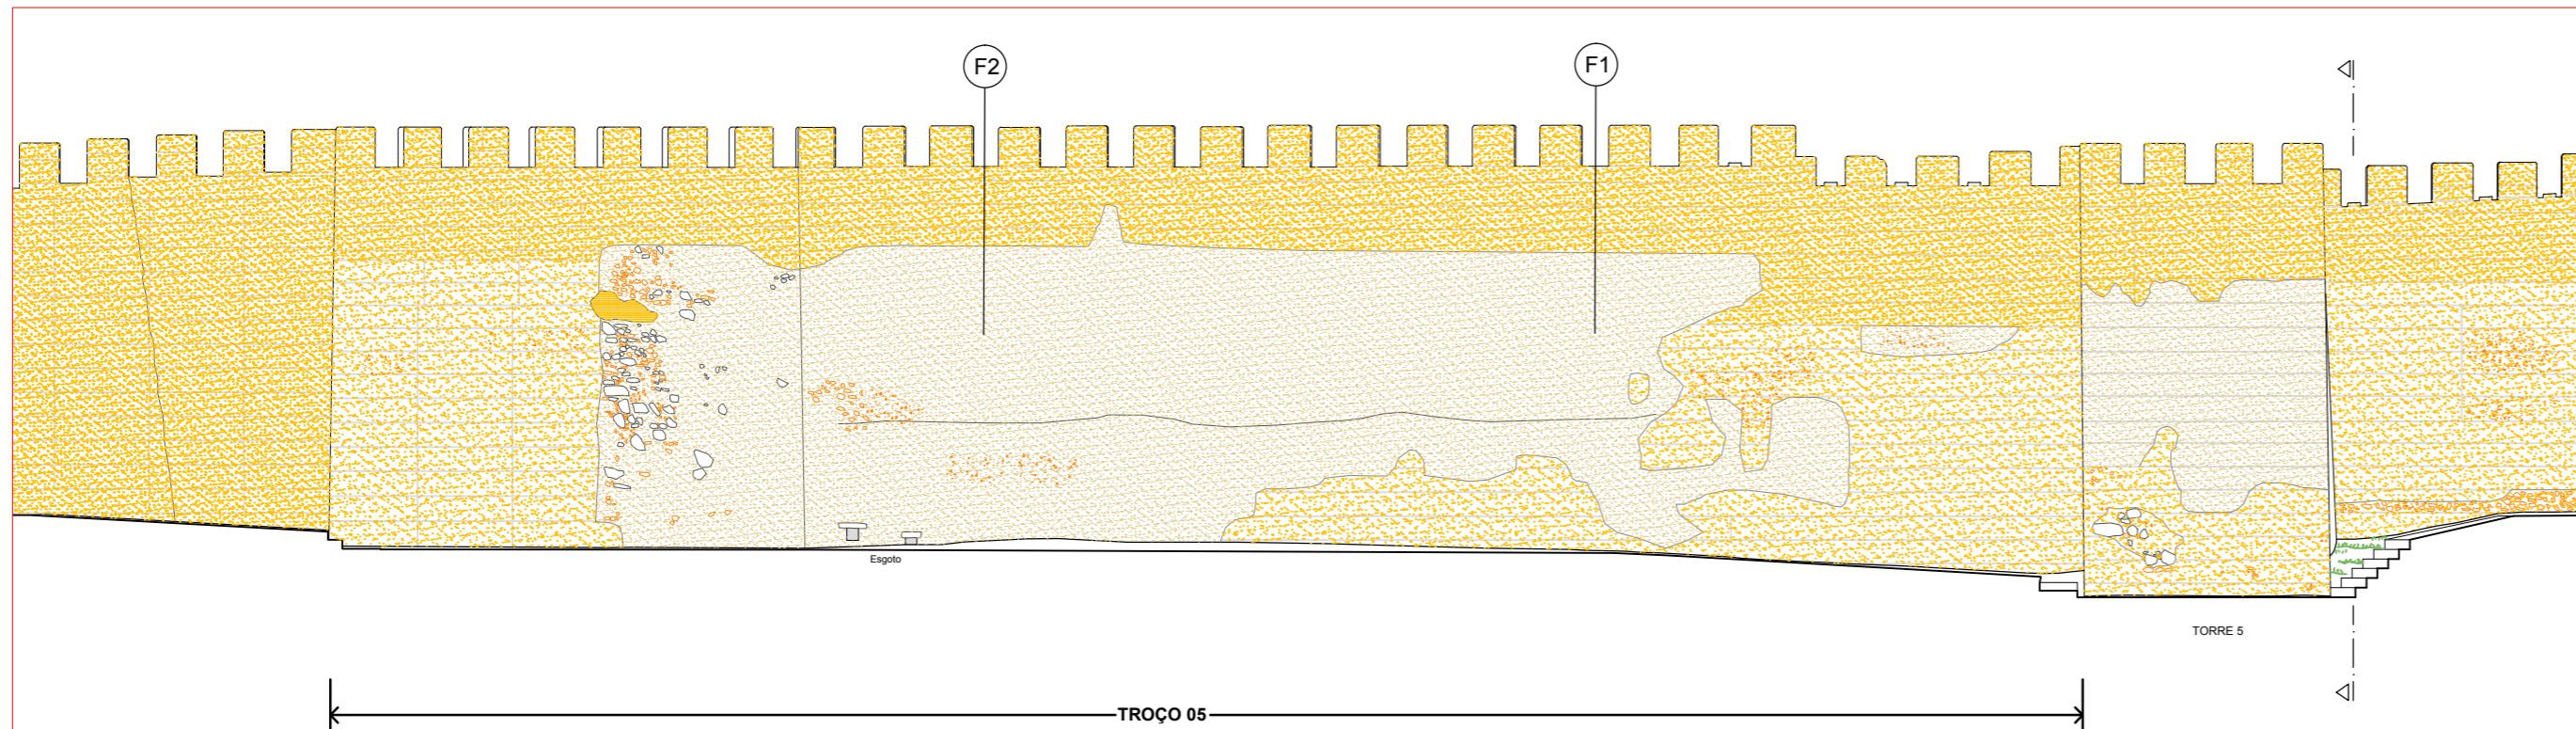

ALÇADO EXTERIOR

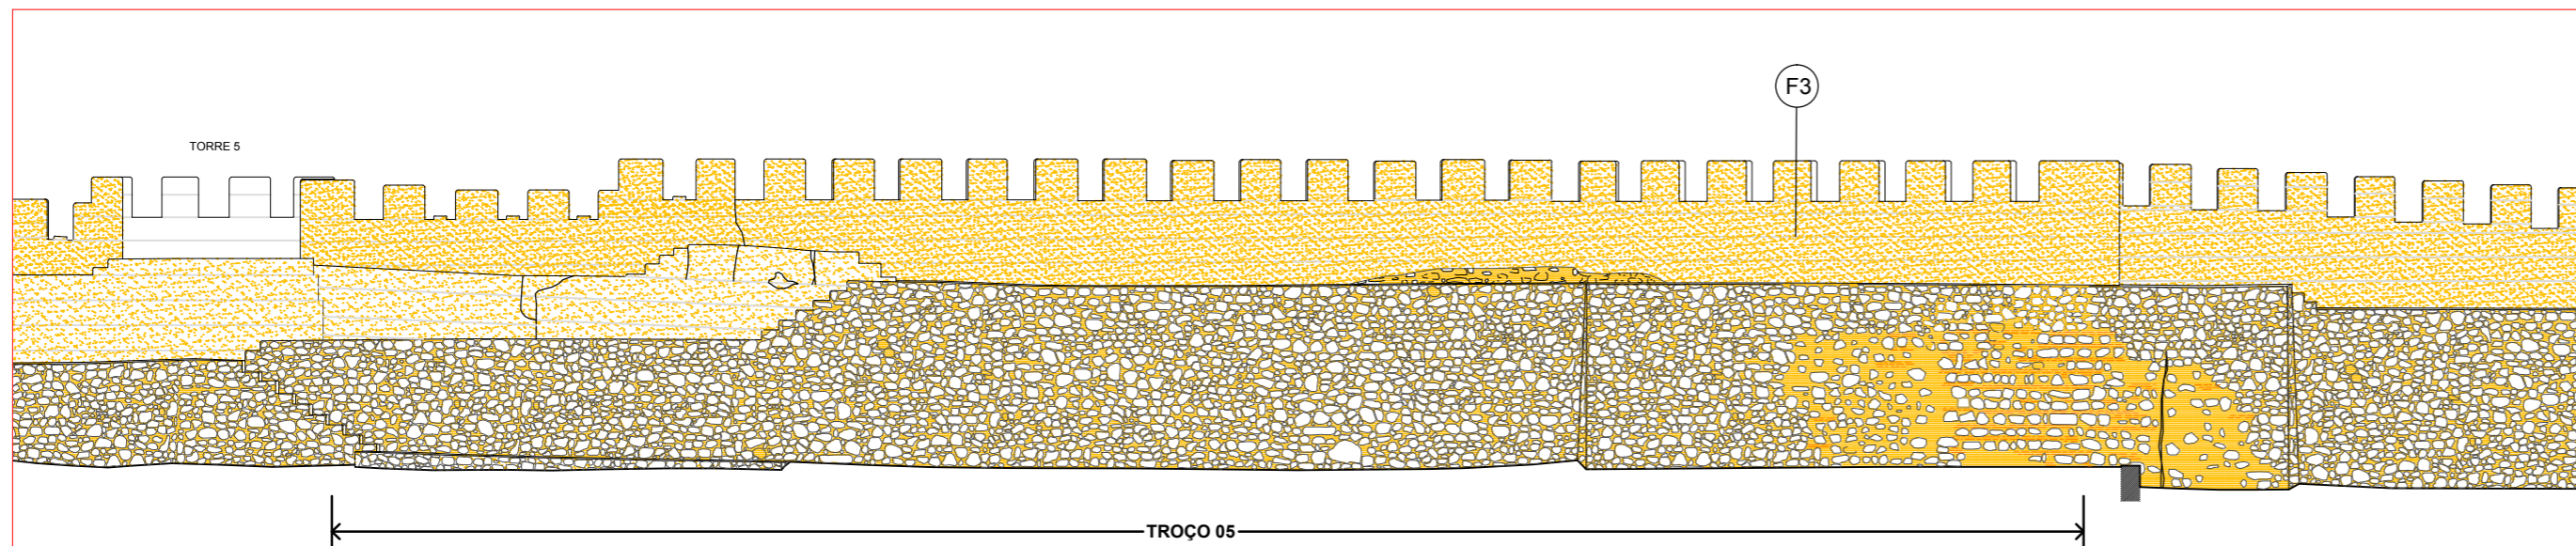

ALÇADO INTERIOR

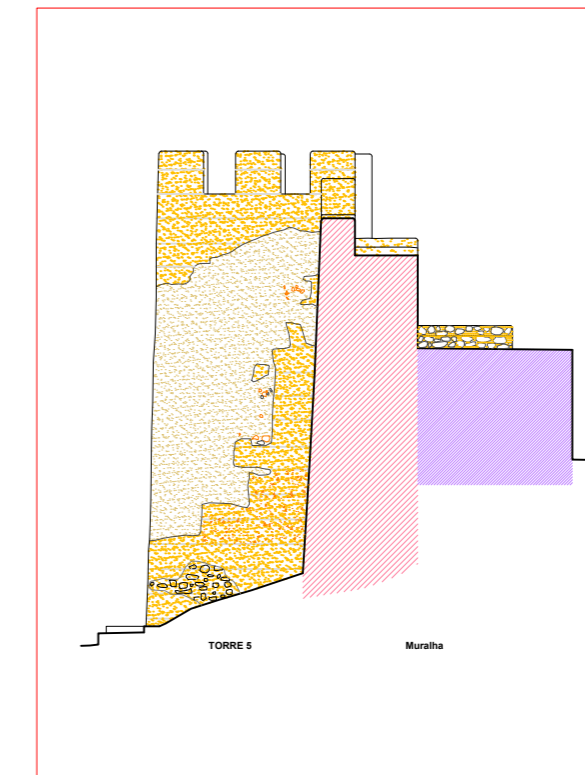


CORTE TRANSVERSAL

LEGENDA

	Fase Romana
	Fase Islâmica
	Fase Idade Meia
	Fase Actual
	Reboco Antigo
	Reboco
	Taipa
	Taipa Arrumbada?
	Taipa con Tijolo
	Taipa Restauração
	Mampuesto




F1

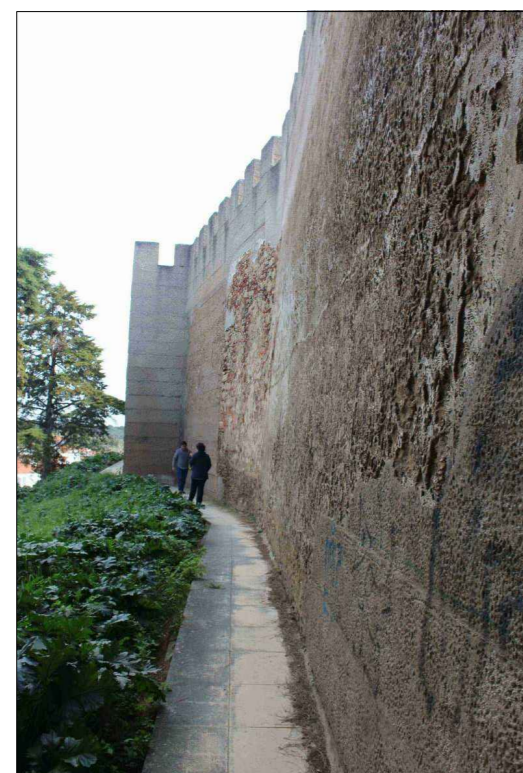

F2




F3

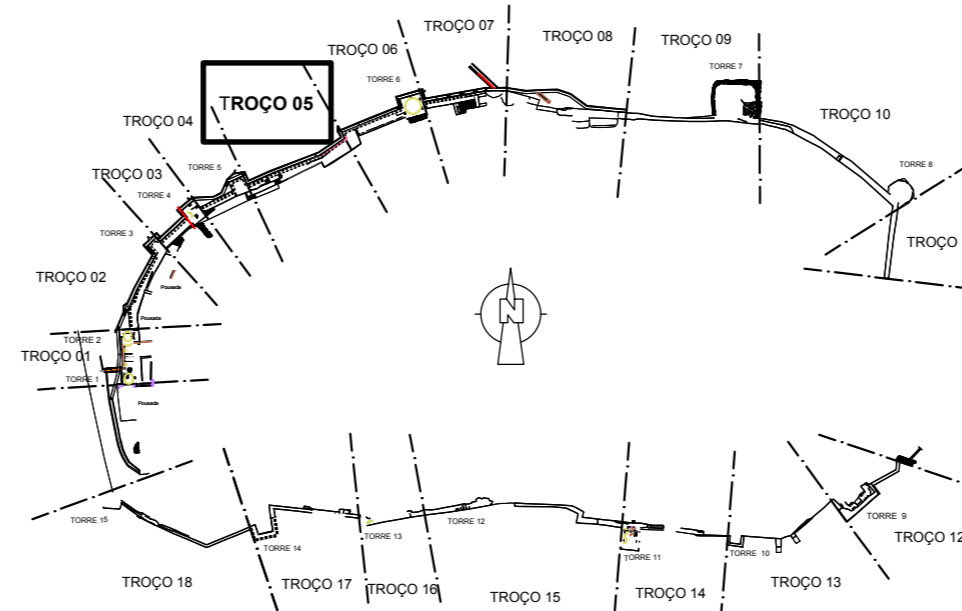


Levantamento topográfico e arquitectónico efectuado por Alberto Martínez Rubio, 2005.


REPÚBLICA PORTUGUESA CULTURA Direcção Regional de Cultura do Alentejo	MINISTÉRIO DA CULTURA Projecto de Conservação das Muralhas LEVANTAMENTO	PROC.
		N. ARQUIVO
PROJECTOU DESENHO António Leal	CONTEM MURALHA NORTE - TROÇO 05 Plantas, Alçados e Cortes	desenho nº: 009
		escala: 1:150
		data: 18.Março.2019

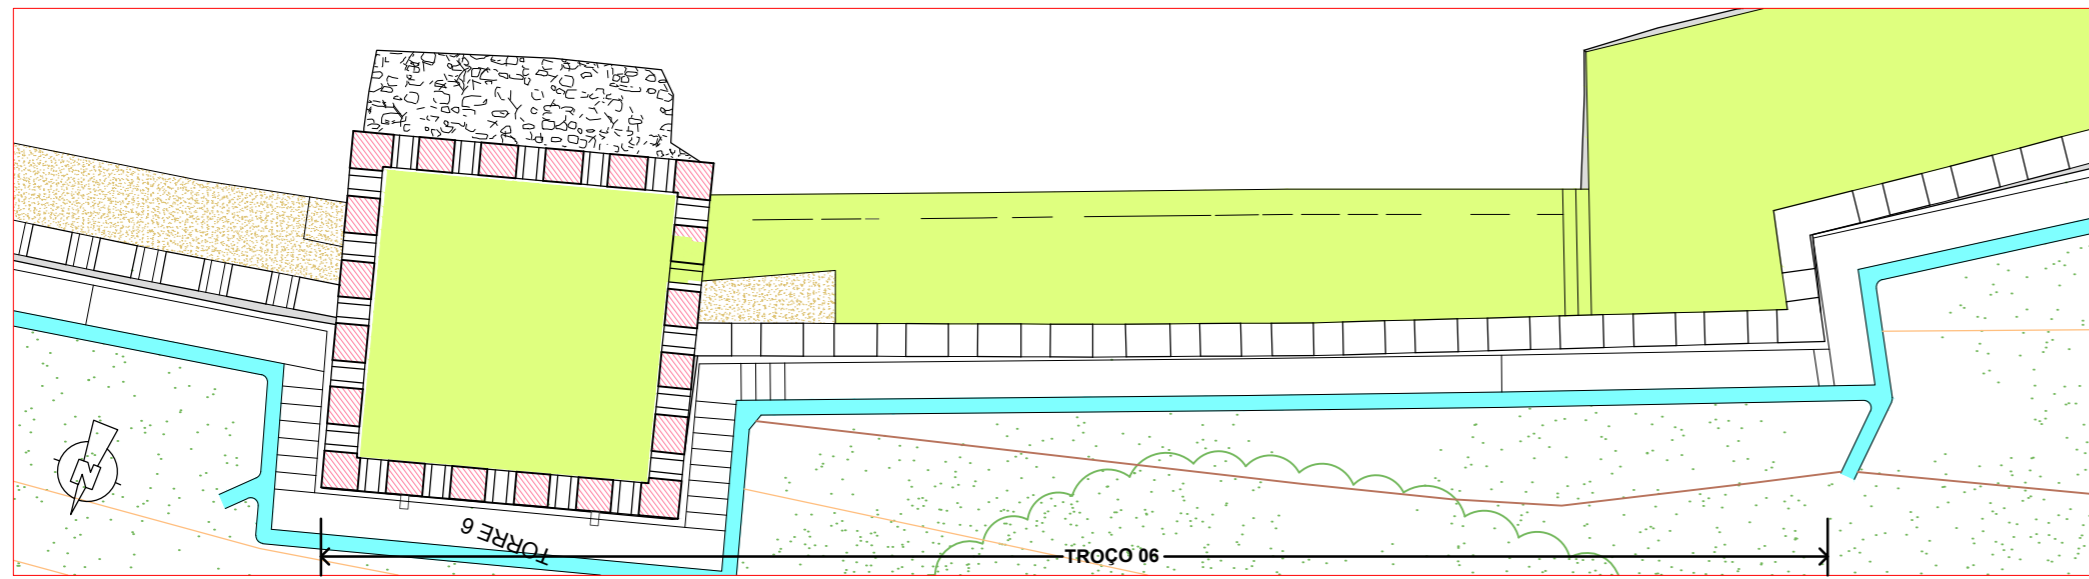


PLANTA

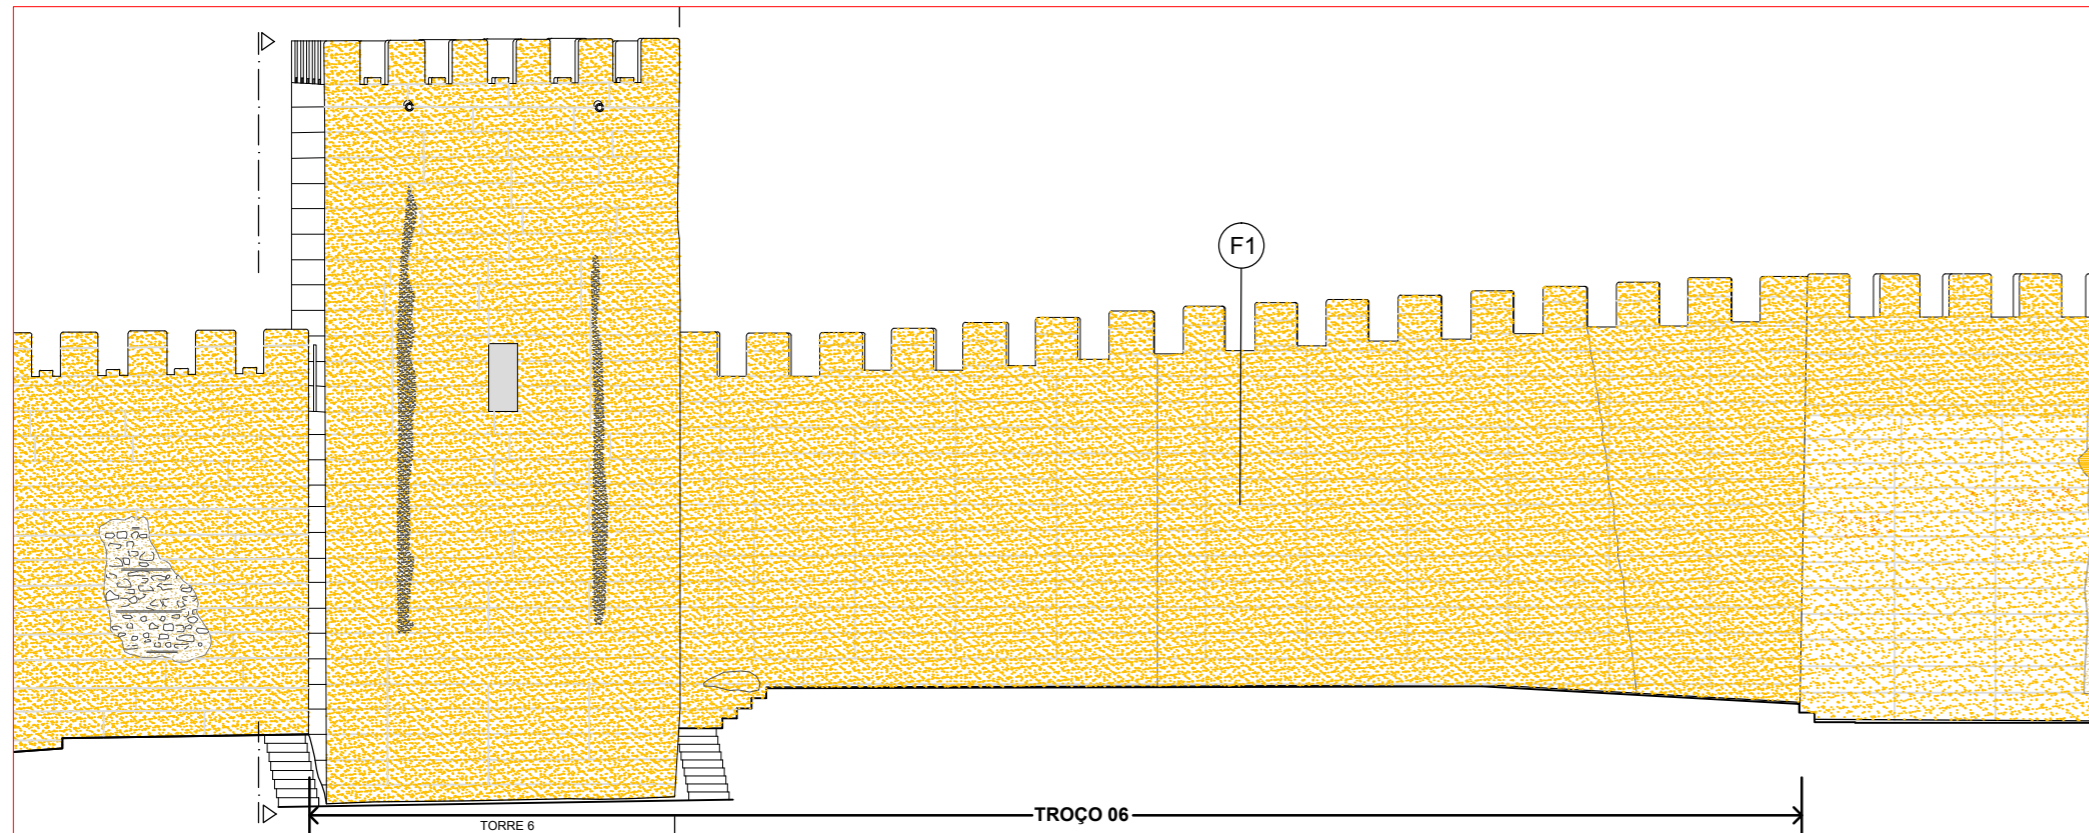

ALÇADO EXTERIOR

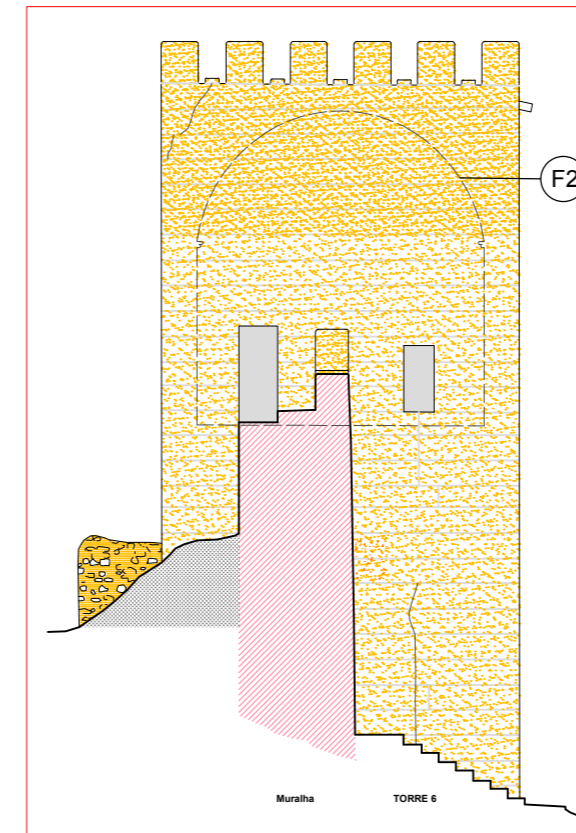


CORTE TRANSVERSAL

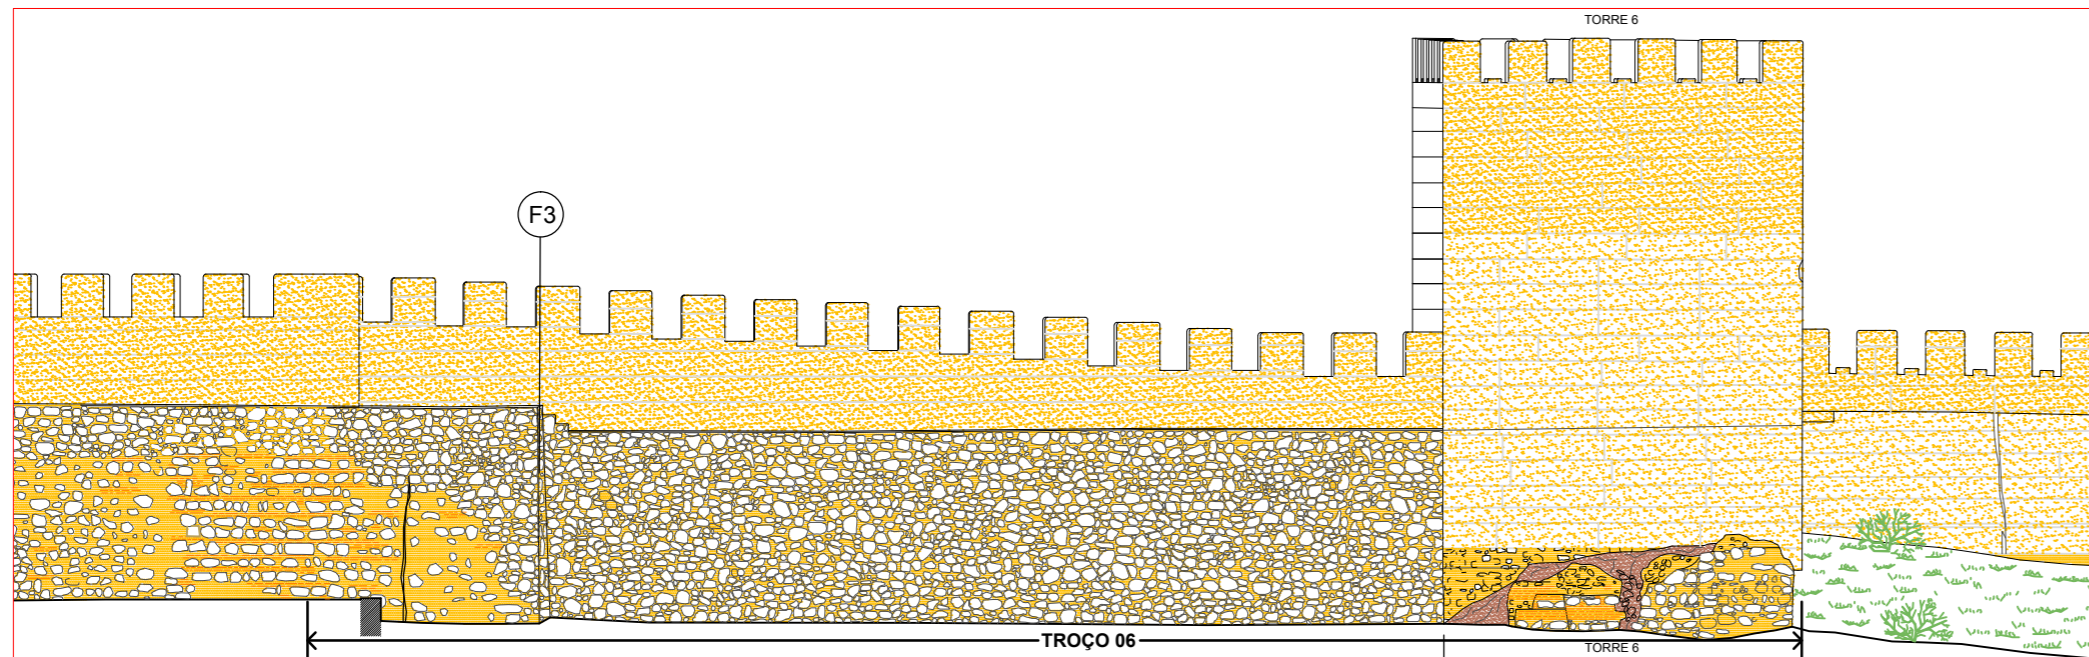


ALÇADO INTERIOR

LEGENDA	
	Fase Romana
	Fase Islâmica
	Fase Idade Meia
	Fase Actual
	Reboco Antigo
	Reboco
	Taipa
	Taipa Arrumbada?
	Taipa con Tijolo
	Taipa Restauração
	Mampuesto

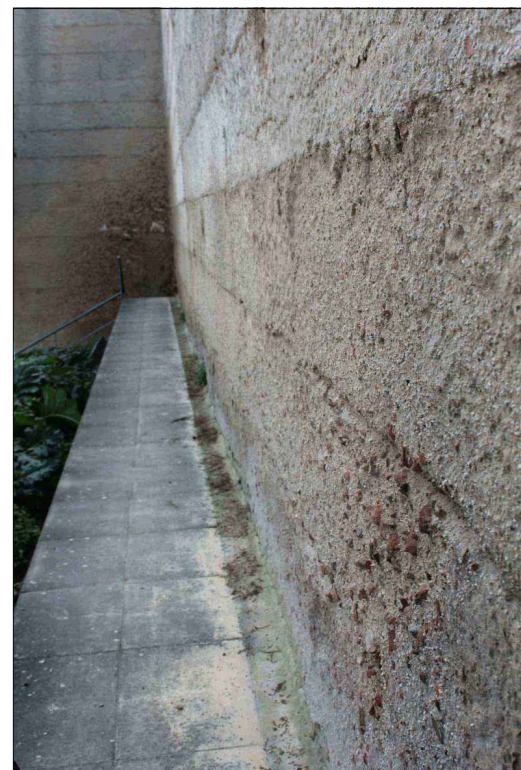


F1

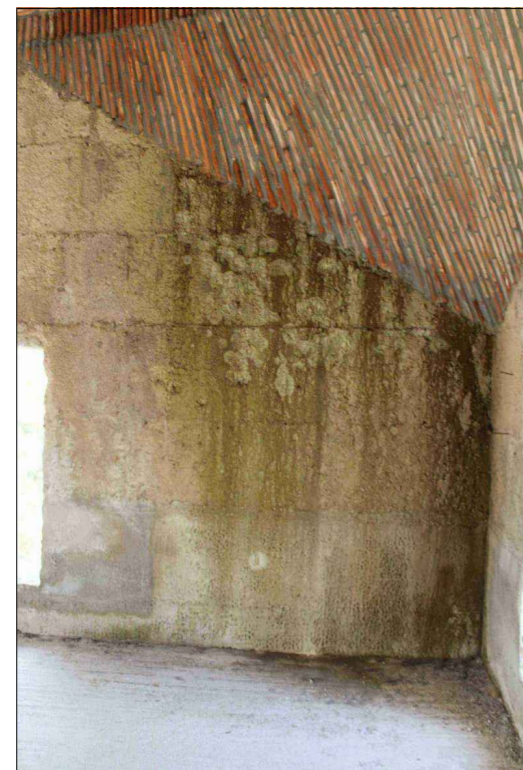

F3




F2

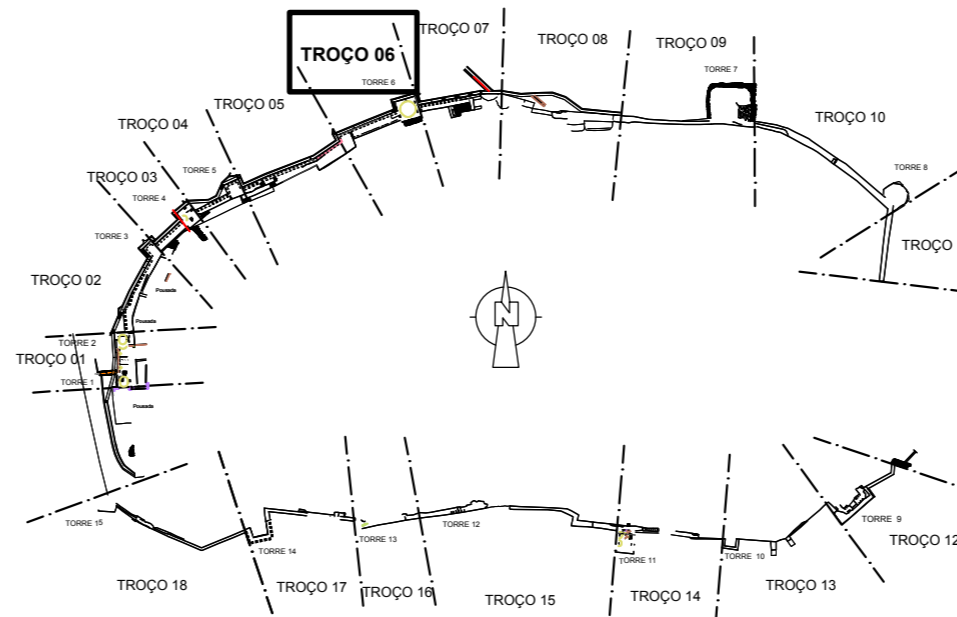


REPÚBLICA PORTUGUESA CULTURA Direcção Regional de Cultura do Alentejo	MINISTÉRIO DA CULTURA Projecto de Conservação das Muralhas LEVANTAMENTO	EDIFÍCIO CASTELO DE ALCÁCER DO SAL PROC.
		ESTUDO Projecto de Conservação das Muralhas Levantamento desenho nº: 010
PROJECTOU DESENHO António Leal	CONTEM MURALHA NORTE - TROÇO 06 Plantas, Alçados e Cortes	escala: 1:150 data: 18, Março, 2019


Levantamento topográfico e arquitectónico efectuado por Alberto Martínez Rubio, 2005.

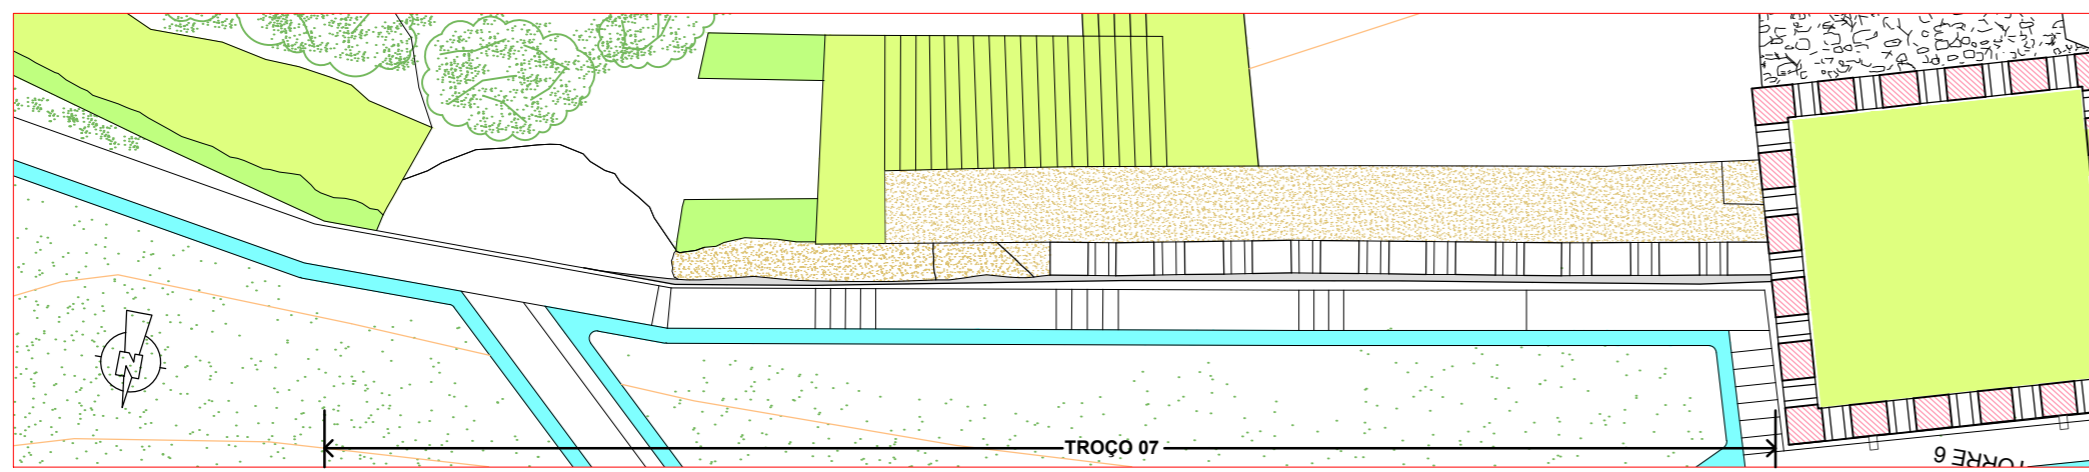

PLANTA

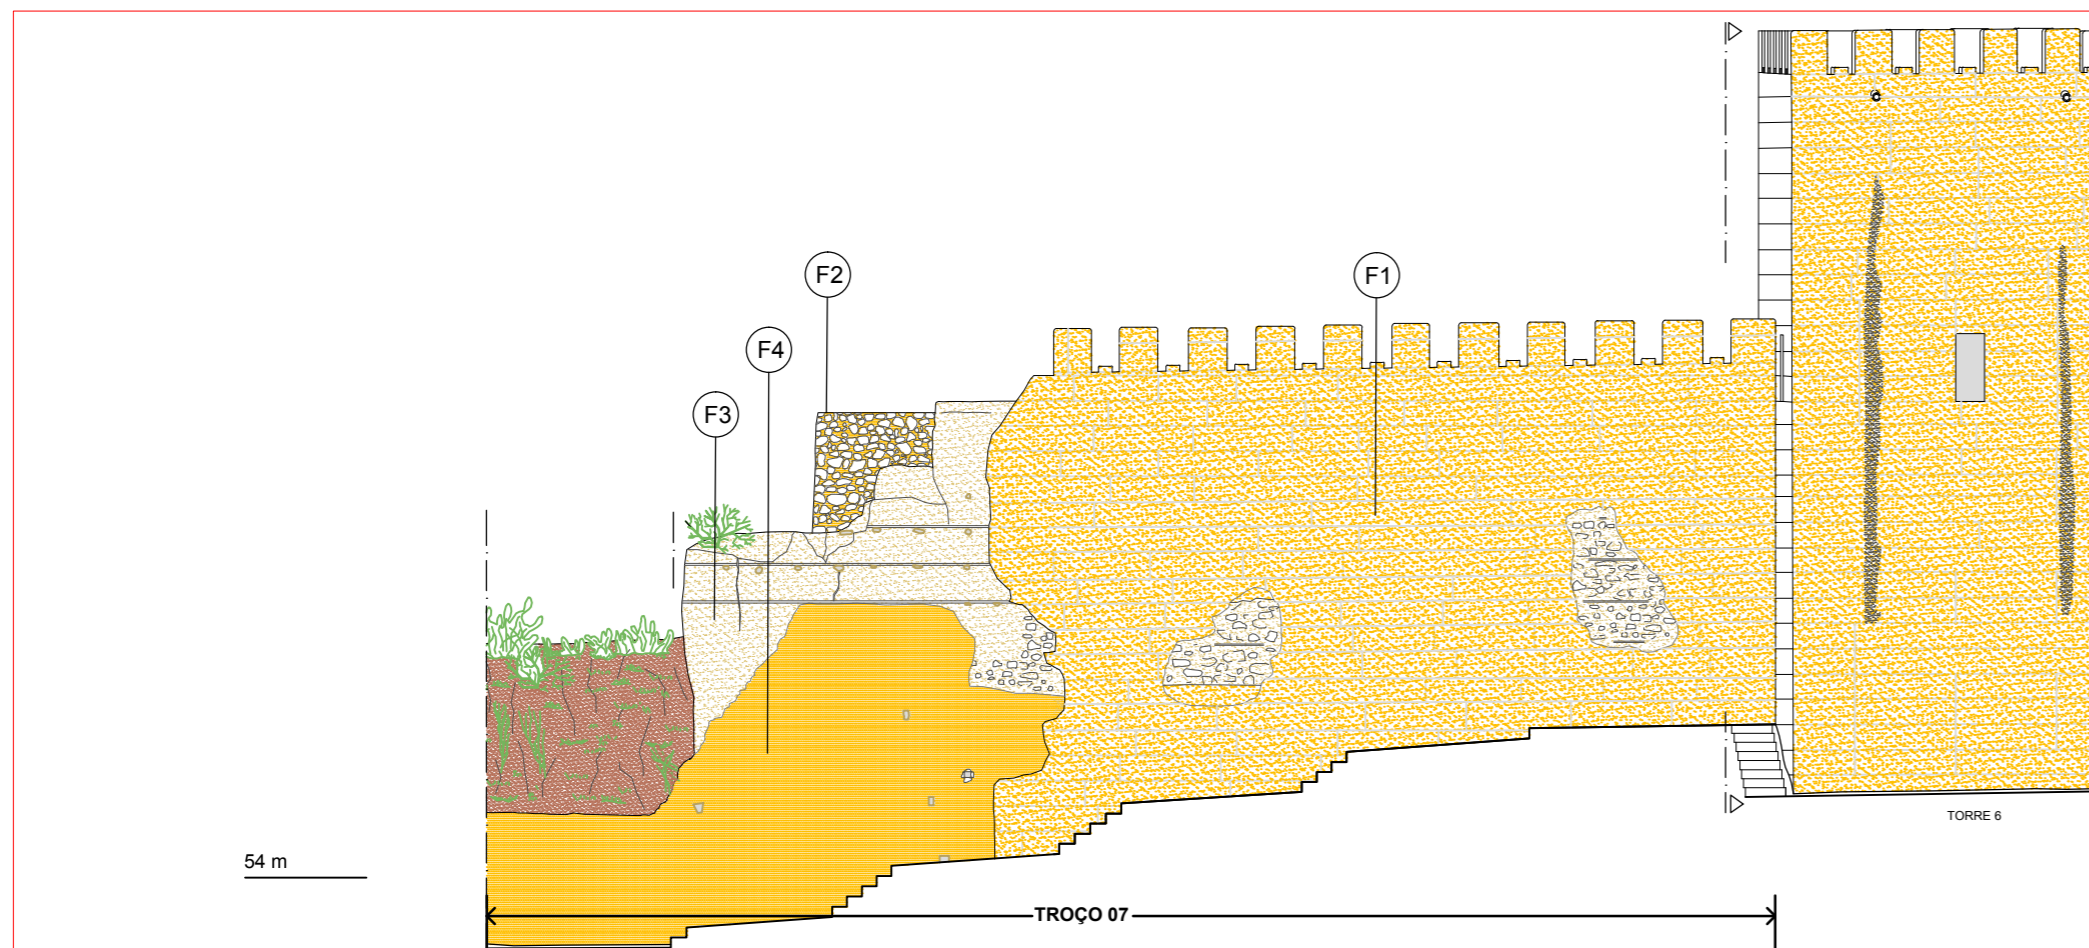


ALÇADO EXTERIOR

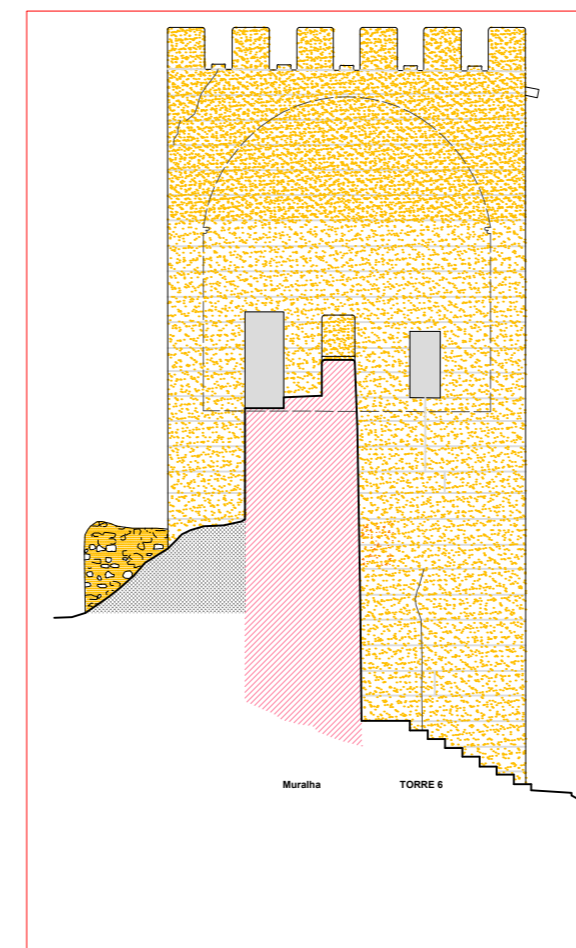

CORTE TRANSVERSAL


LEGENDA	
	Fase Romana
	Fase Islâmica
	Fase Idade Meia
	Fase Actual
	Reboco Antigo
	Reboco
	Taipa
	Taipa Arrumbada?
	Taipa con Tijolo
	Taipa Restauração
	Mampuesto

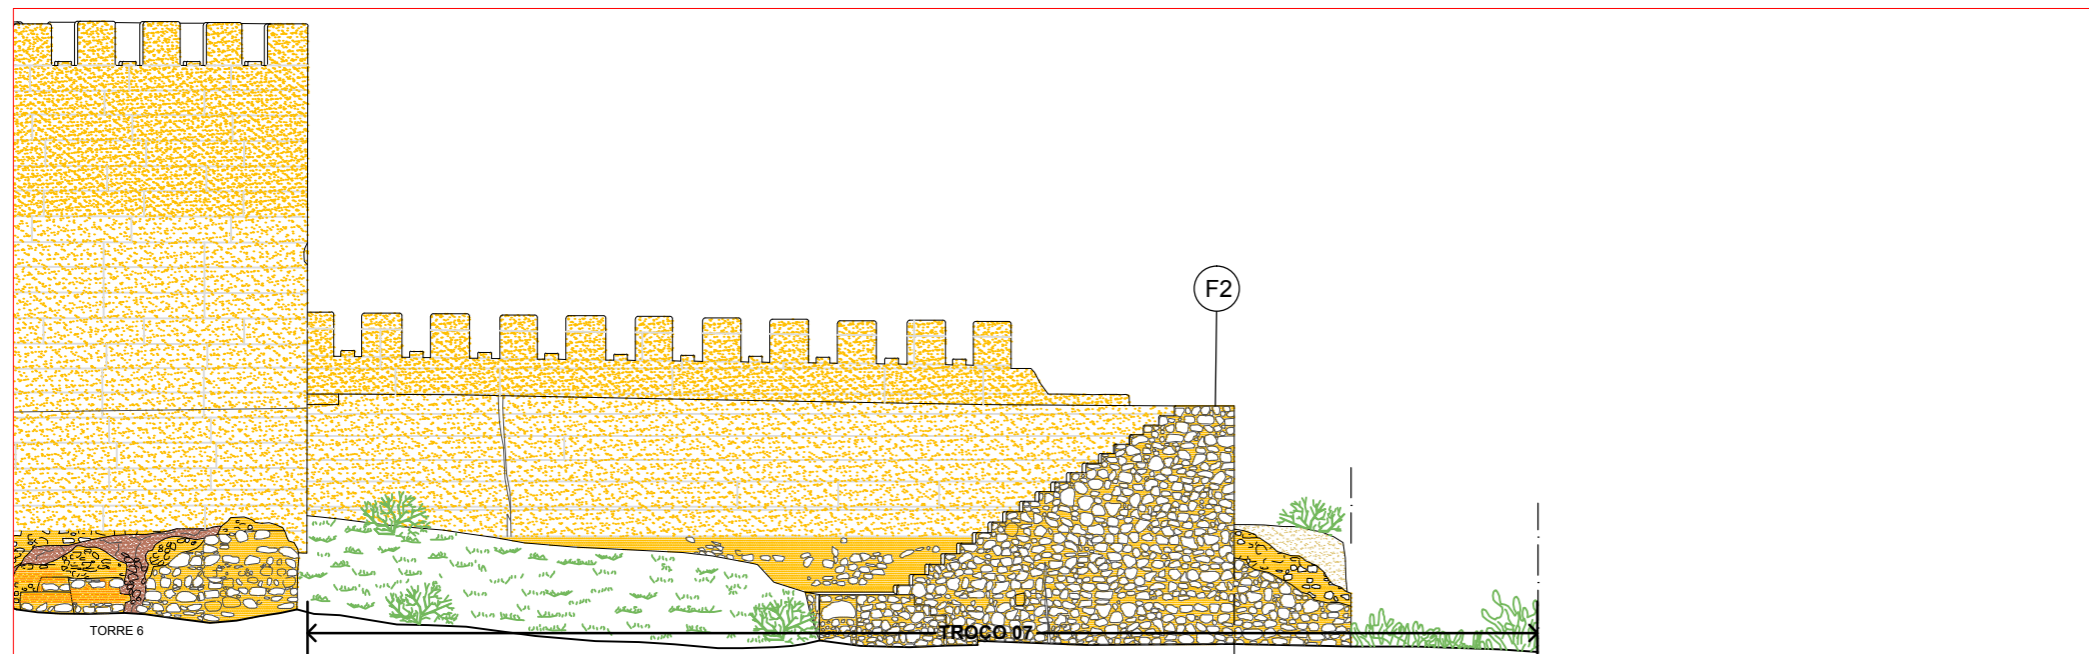

ALÇADO INTERIOR




F1

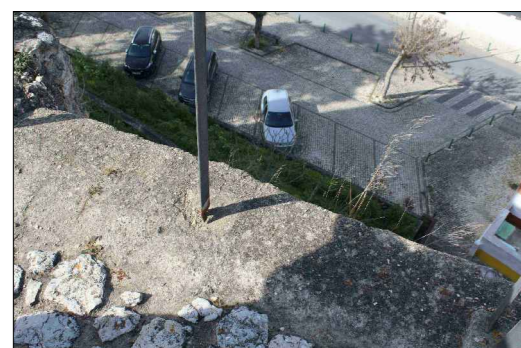


F2



F3

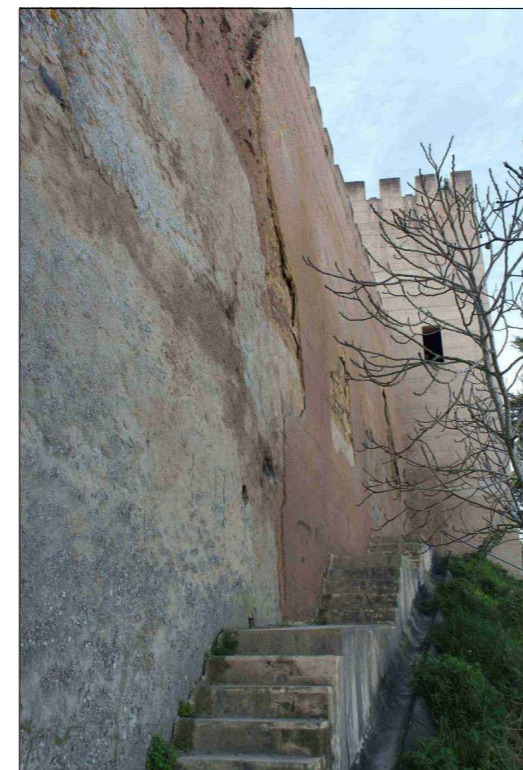


F4

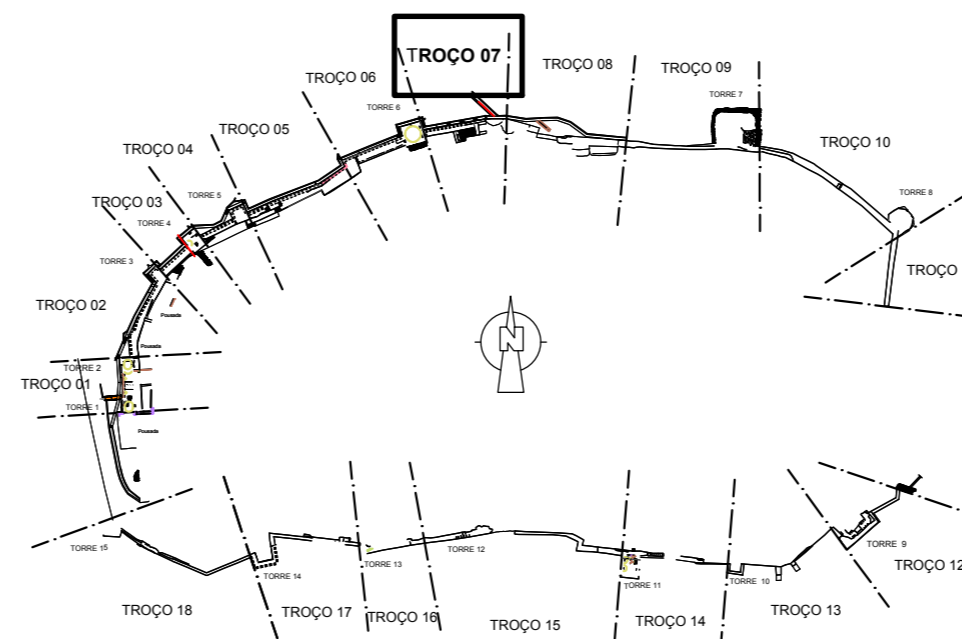


REPÚBLICA PORTUGUESA CULTURA Direcção Regional de Cultura do Alentejo	EDIFÍCIO CASTELO DE ALCÁCER DO SAL	PROC. N. ARQUIVO
	ESTUDO Projecto de Conservação das Muralhas LEVANTAMENTO	desenho nº: 011
PROJECTO DESENHO <i>António Leal</i>	CONTEM MURALHA NORTE - TROÇO 07 Plantas, Alçados e Cortes	escala: 1:150 data: 18.Março.2019


Levantamento topográfico e arquitectónico efectuado por Alberto Martínez Rubio, 2005.

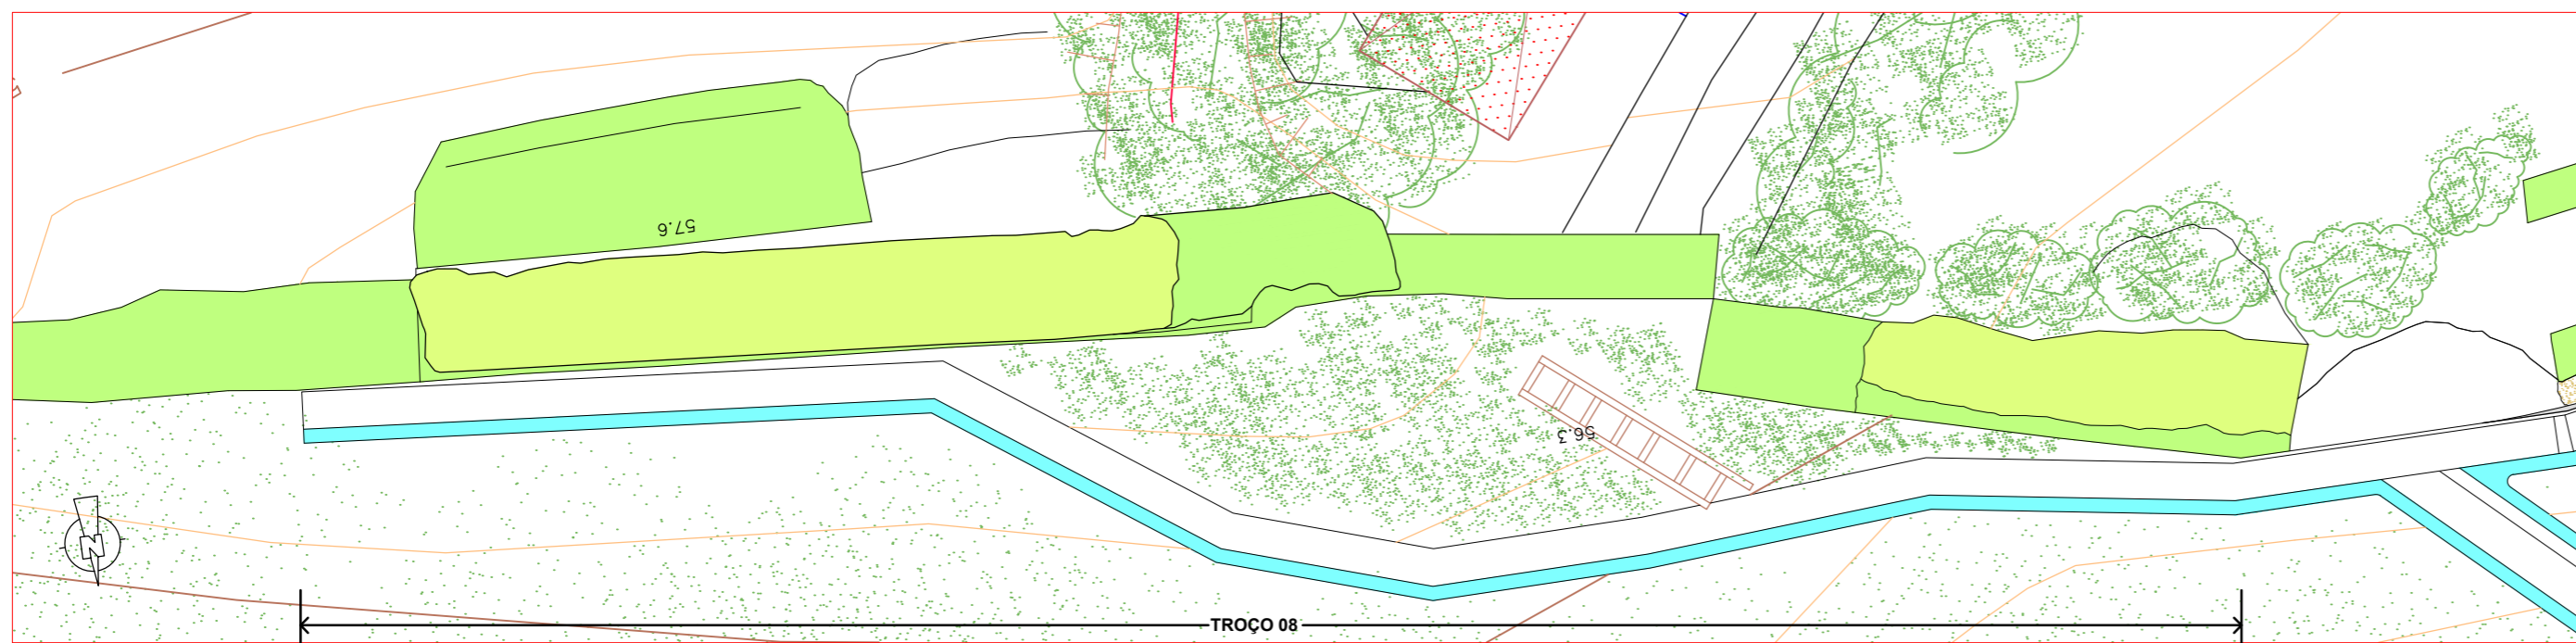

PLANTA

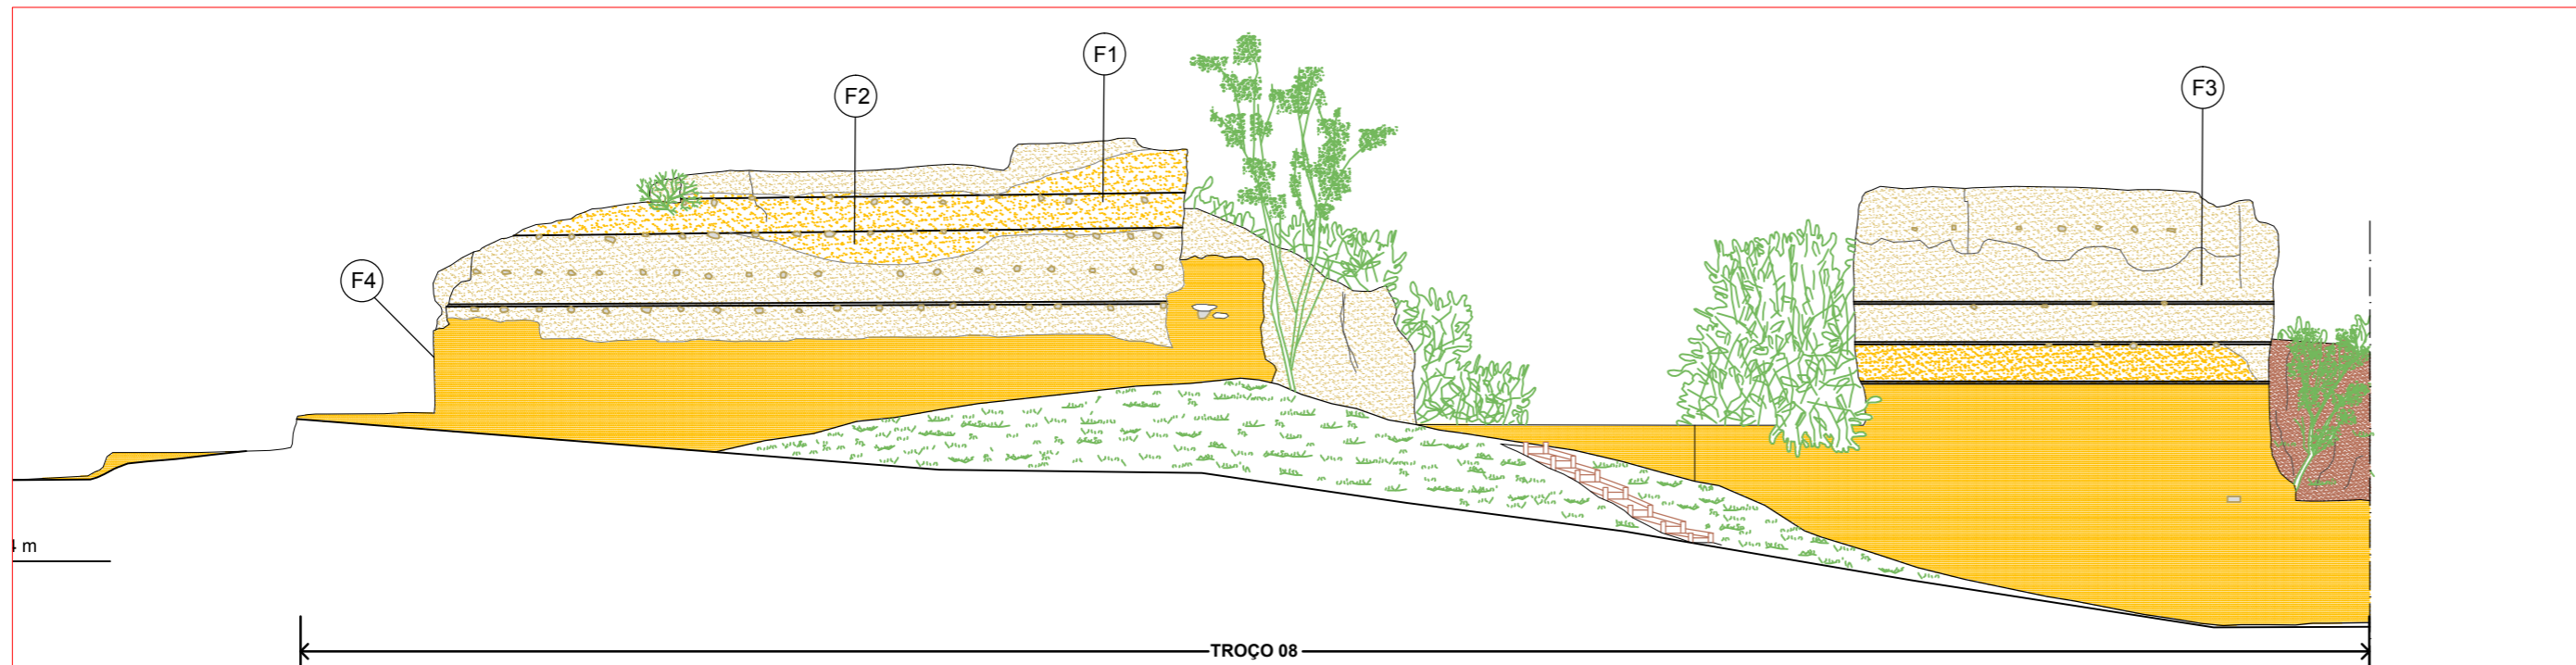

ALÇADO EXTERIOR

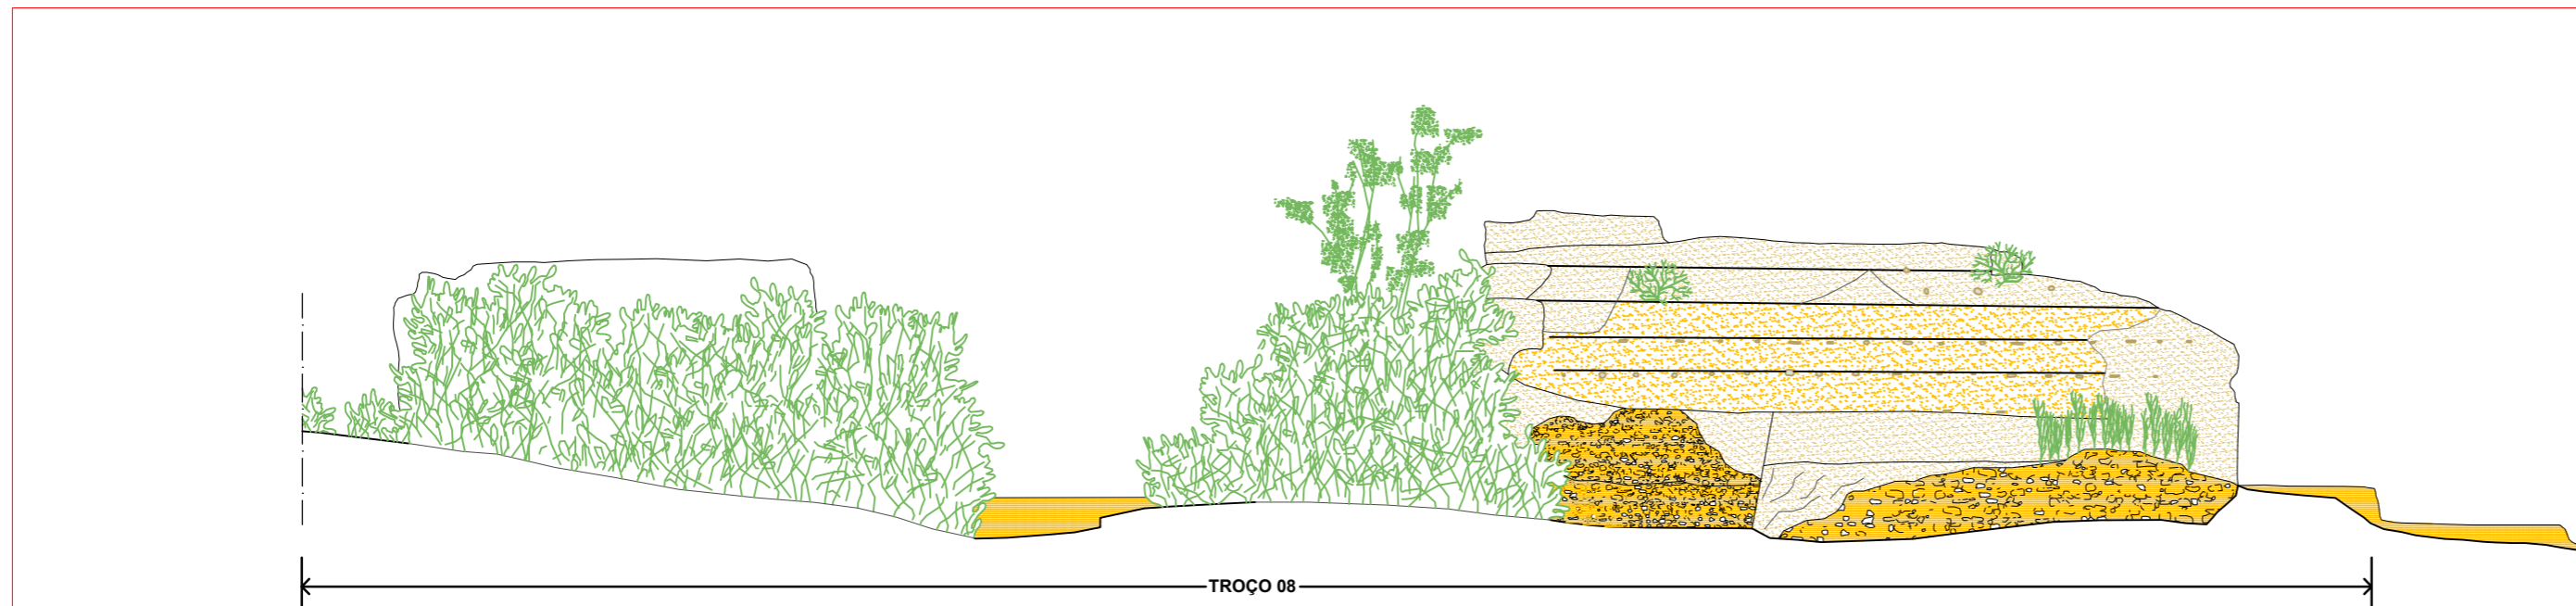

ALÇADO INTERIOR

LEGENDA	
	Fase Romana
	Fase Islâmica
	Fase Idade Meia
	Fase Actual
	Reboco Antigo
	Reboco
	Taipa
	Taipa Arrumbada?
	Taipa con Tijolo
	Taipa Restauração
	Mampuesto




F1




F2



F3

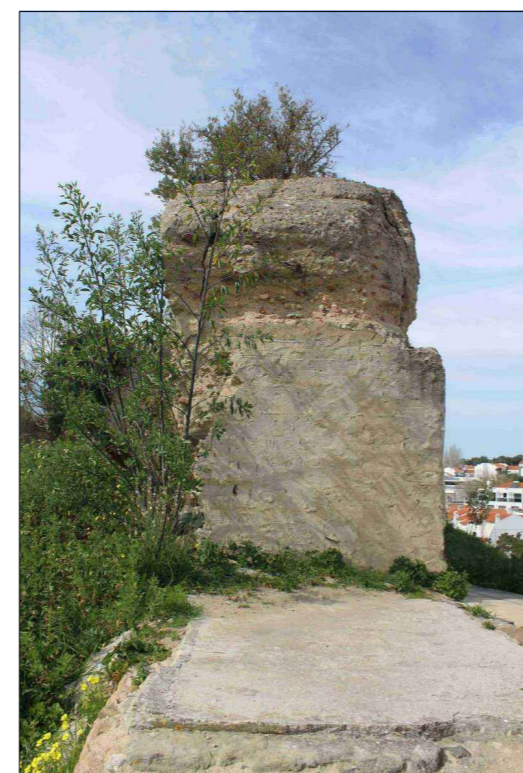

F4

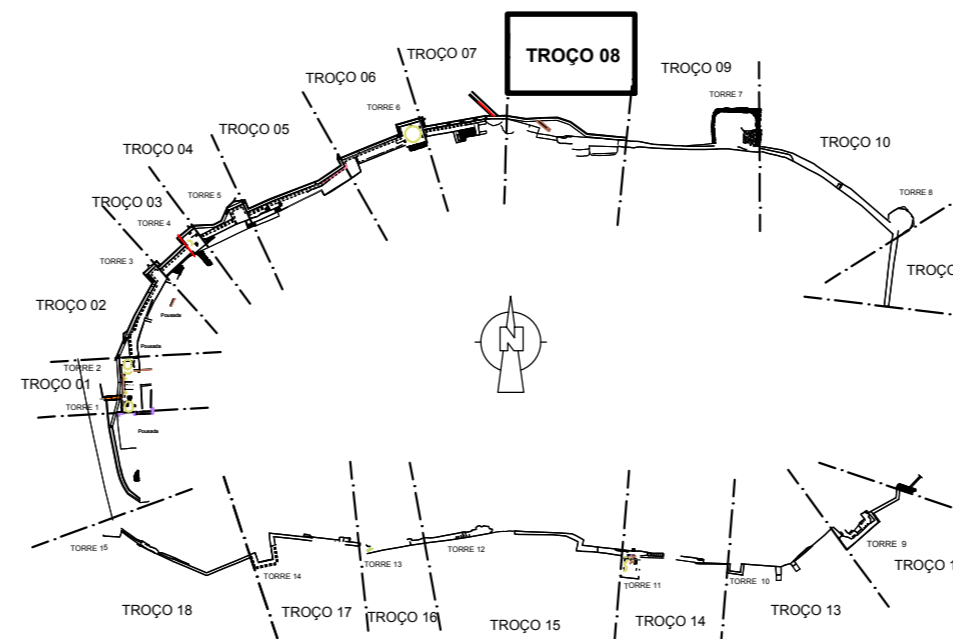


Levantamento topográfico e arquitectónico efectuado por Alberto Martínez Rubio, 2005.


REPÚBLICA PORTUGUESA CULTURA Direcção Regional de Cultura do Alentejo	MINISTÉRIO DA CULTURA Projecto de Conservação das Muralhas LEVANTAMENTO	EDIFÍCIO CASTELO DE ALCÁCER DO SAL PROC.
		ESTUDO Projecto de Conservação das Muralhas LEVANTAMENTO desenho nº: 012
PROJECTO DESENHO <i>António Leal</i>	CONTEM MURALHA NORTE - TROÇO 08 Plantas, Alçados e Cortes	N. ARQUIVO escala: 1:150
		data: 18.Março.2019




PLANTA

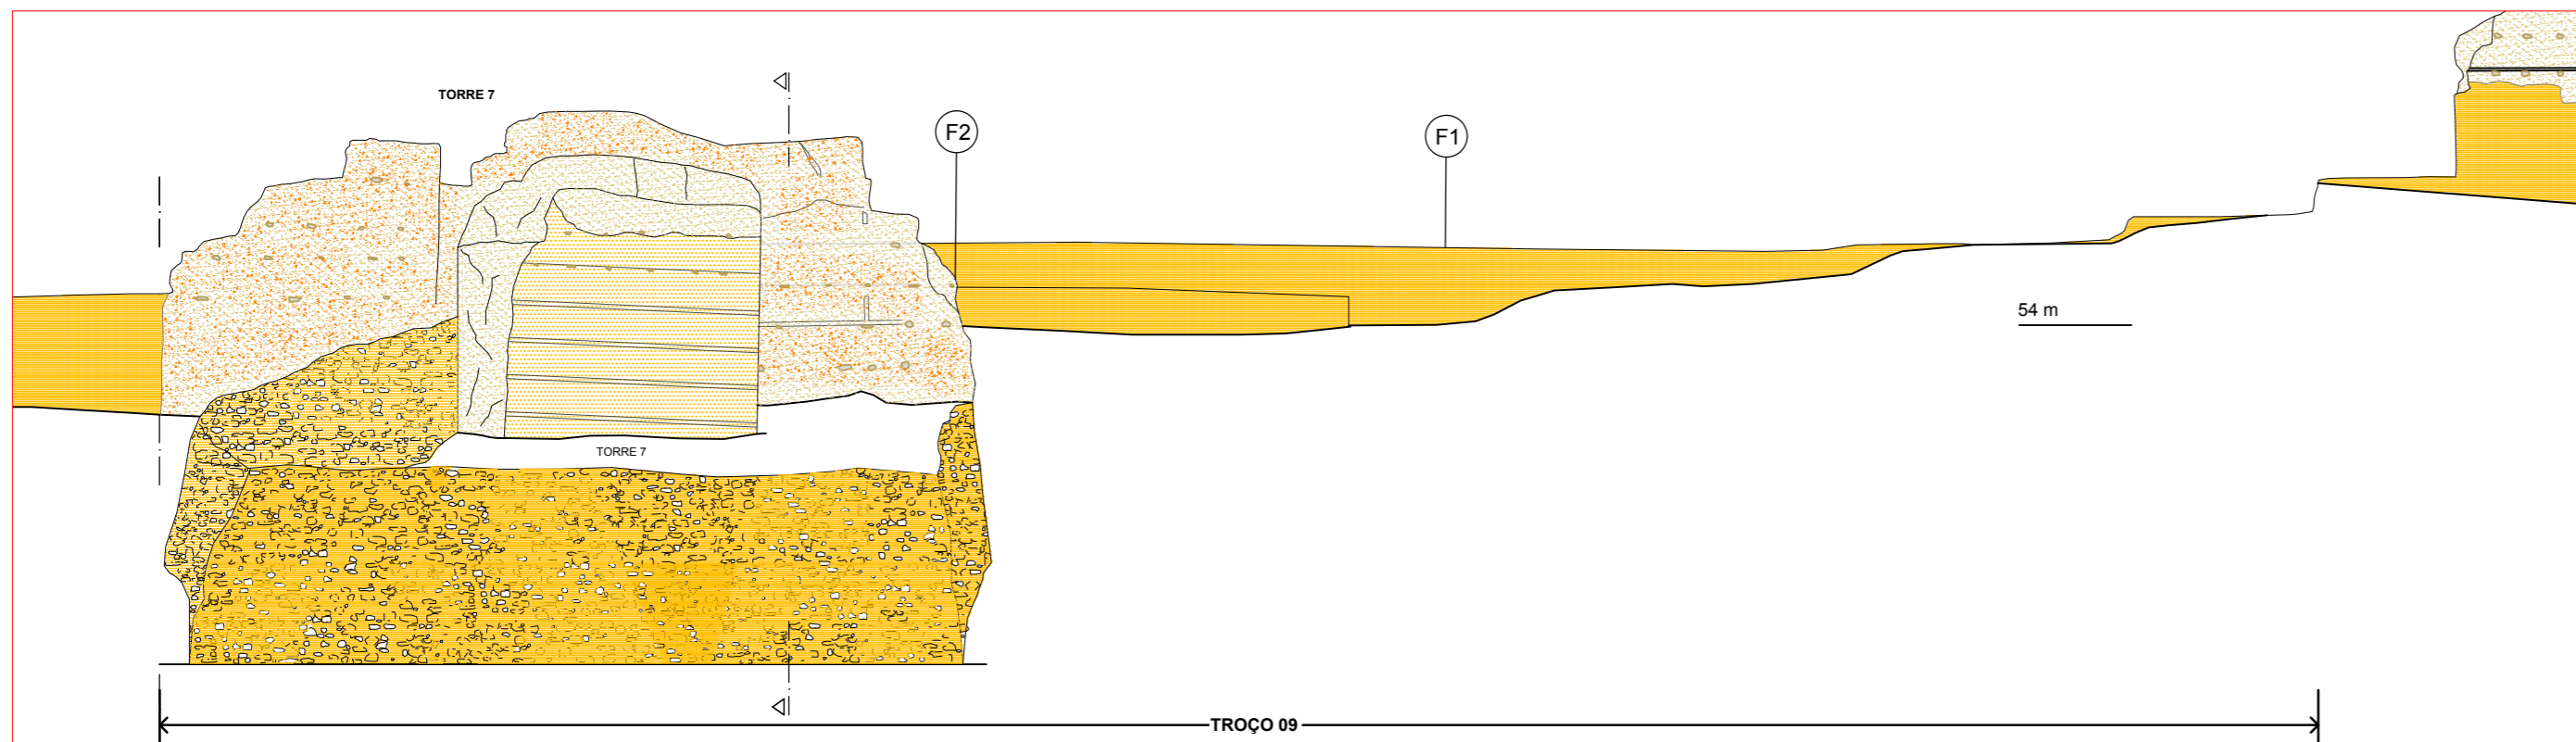

ALÇADO EXTERIOR

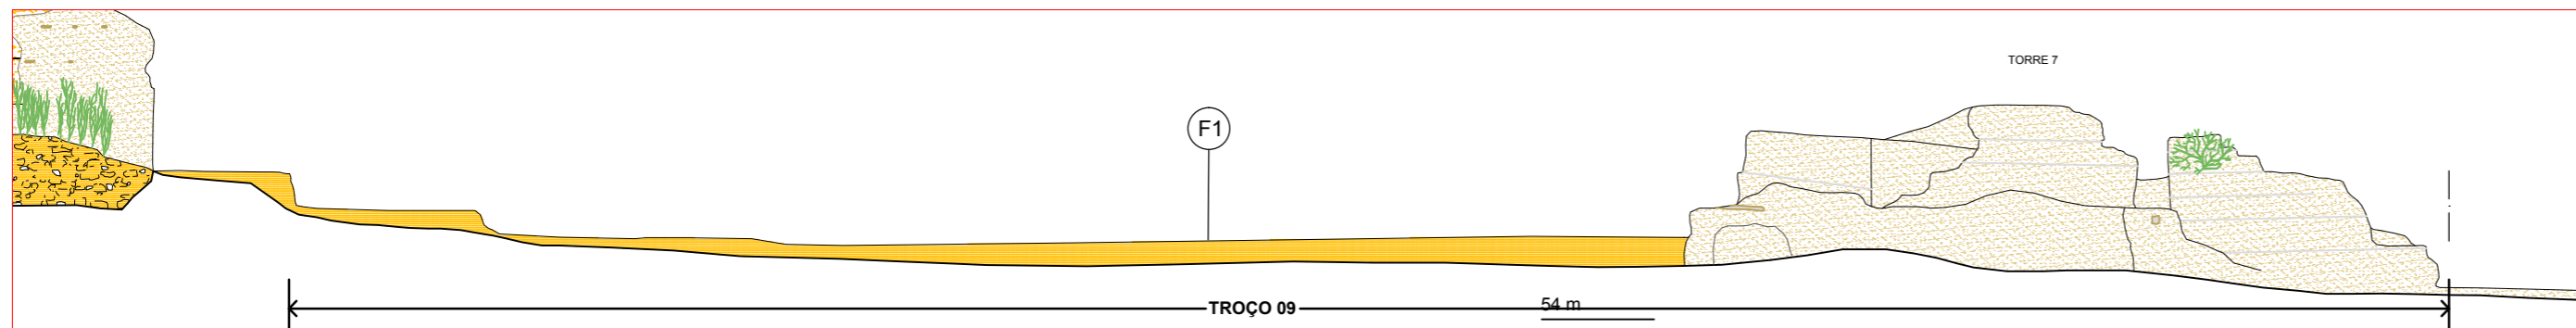

ALÇADO INTERIOR

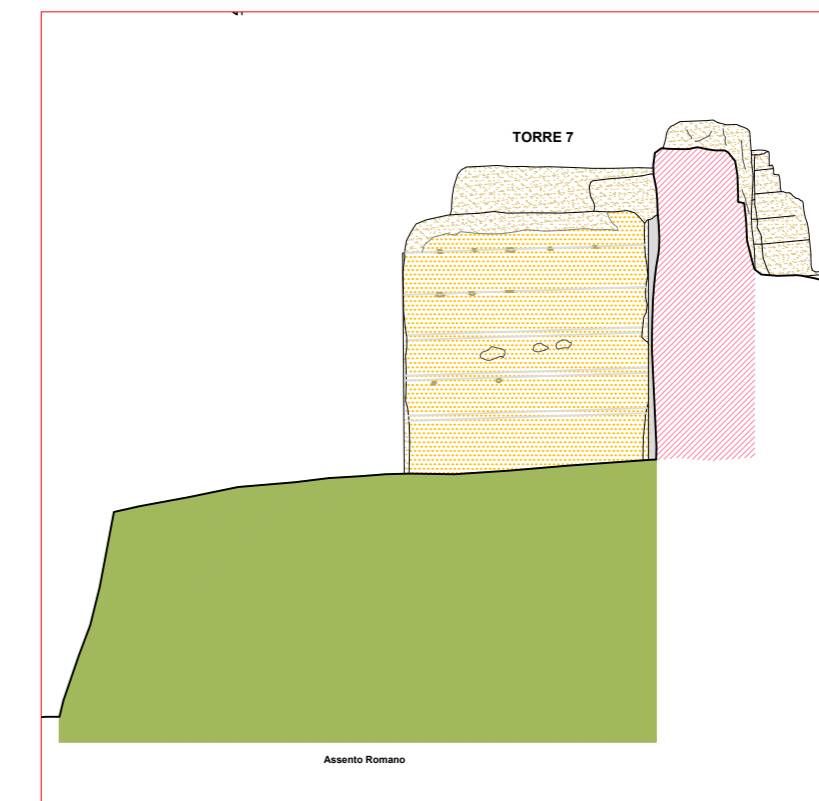

CORTE TRANSVERSAL


LEGENDA	
	Fase Romana
	Fase Islâmica
	Fase Idade Meia
	Fase Actual
	Reboco Antigo
	Reboco
	Taipa
	Taipa Arrumbada?
	Taipa con Tijolo
	Taipa Restauração
	Mampuesto



F1






F2



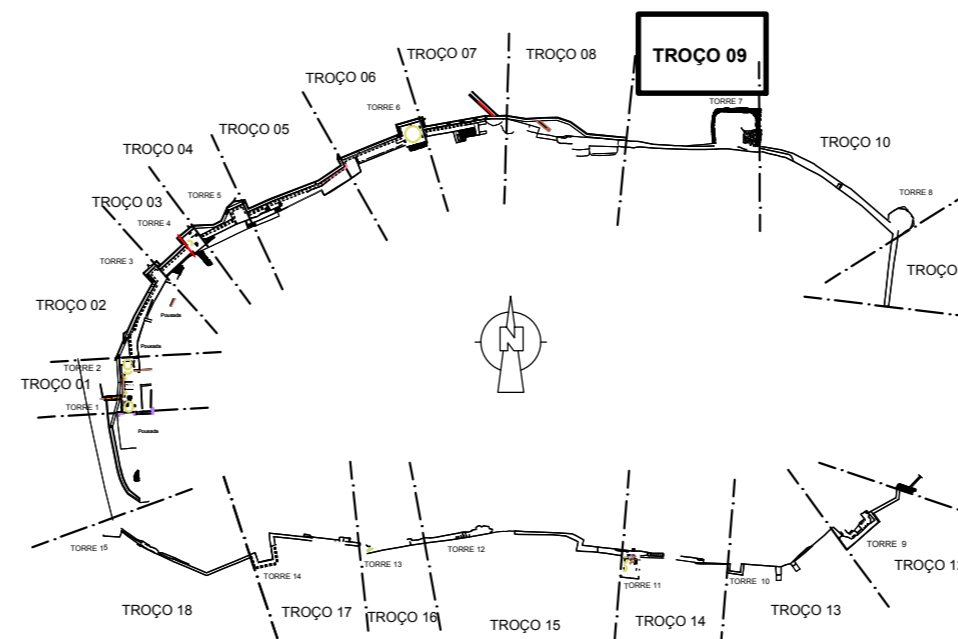


Levantamento topográfico e arquitectónico efectuado por Alberto Martínez Rubio, 2005.

 REPÚBLICA PORTUGUESA CULTURA Direcção Regional de Cultura do Alentejo	EDIFÍCIO	CASTELO DE ALCÁCER DO SAL	PROC.
			N. ARQUIVO
DESENHO: António Leal	ESTUDO	Projecto de Conservação das Muralhas LEVANTAMENTO	desenho nº:
			013
	CONTEM	MURALHA NORTE - TROÇO 09 Plantas, Alçados e Cortes	escala: 1:150
			data: 18, Março, 2019

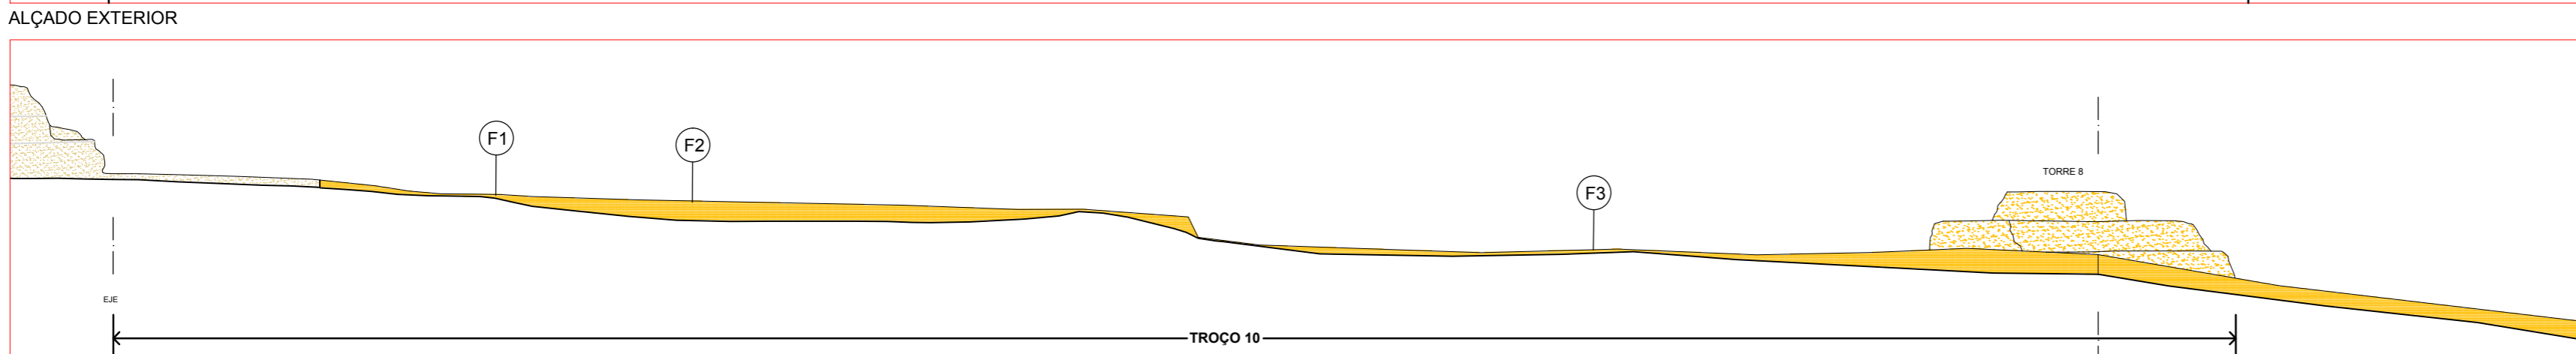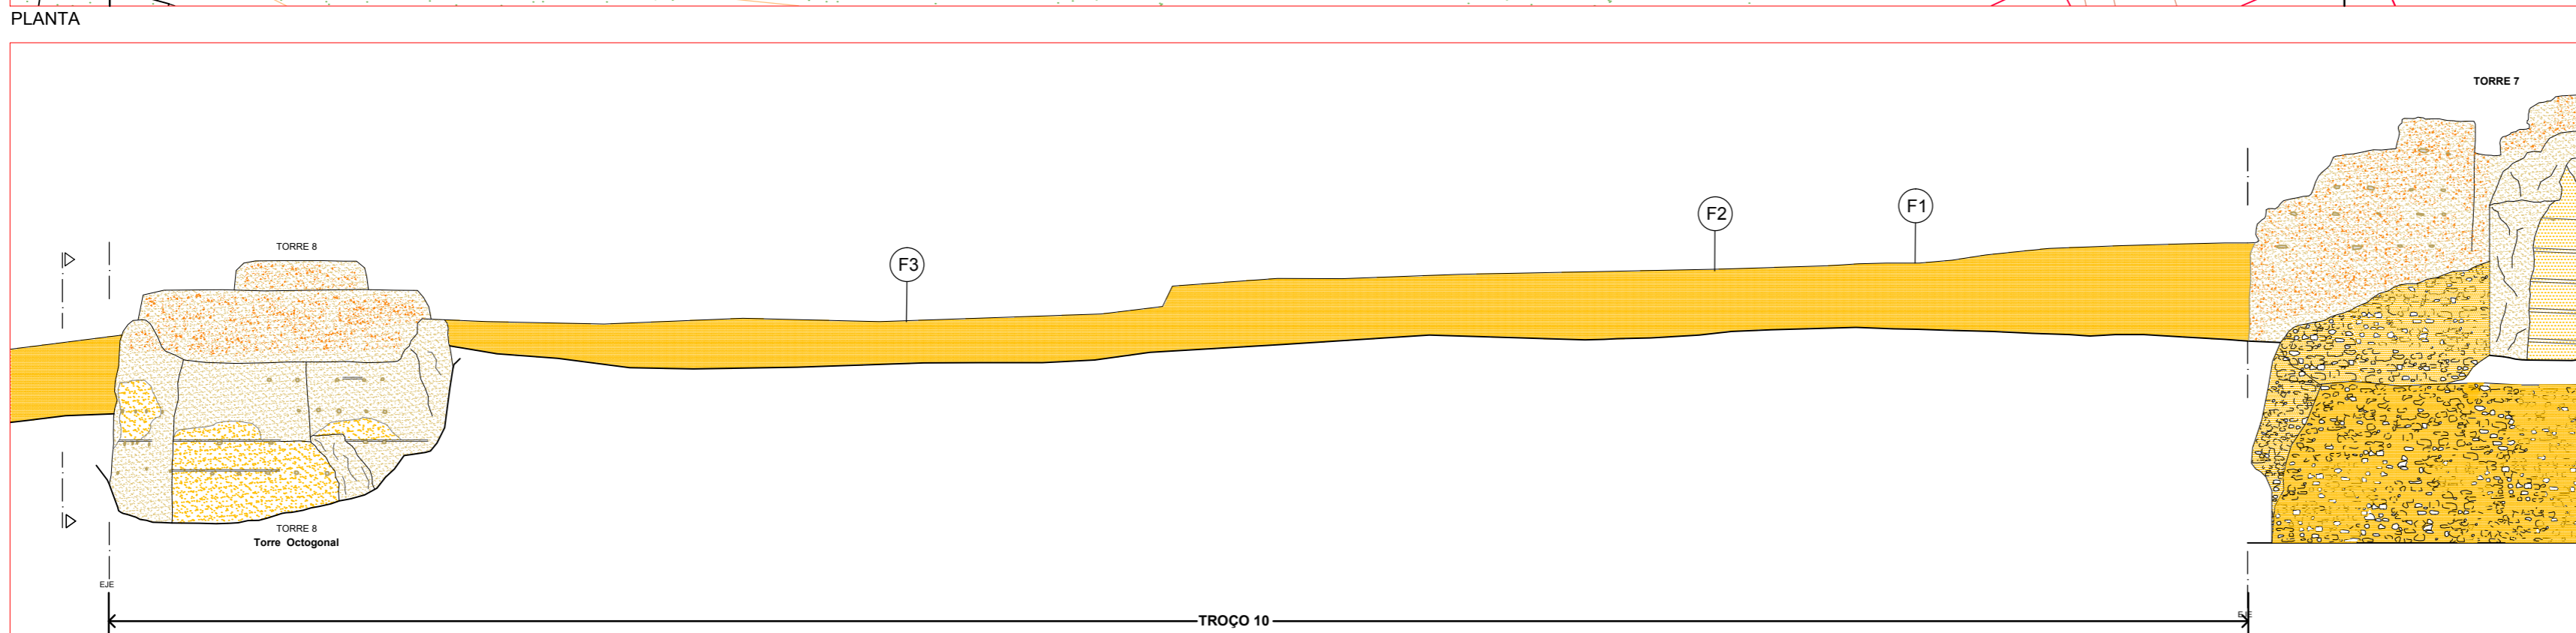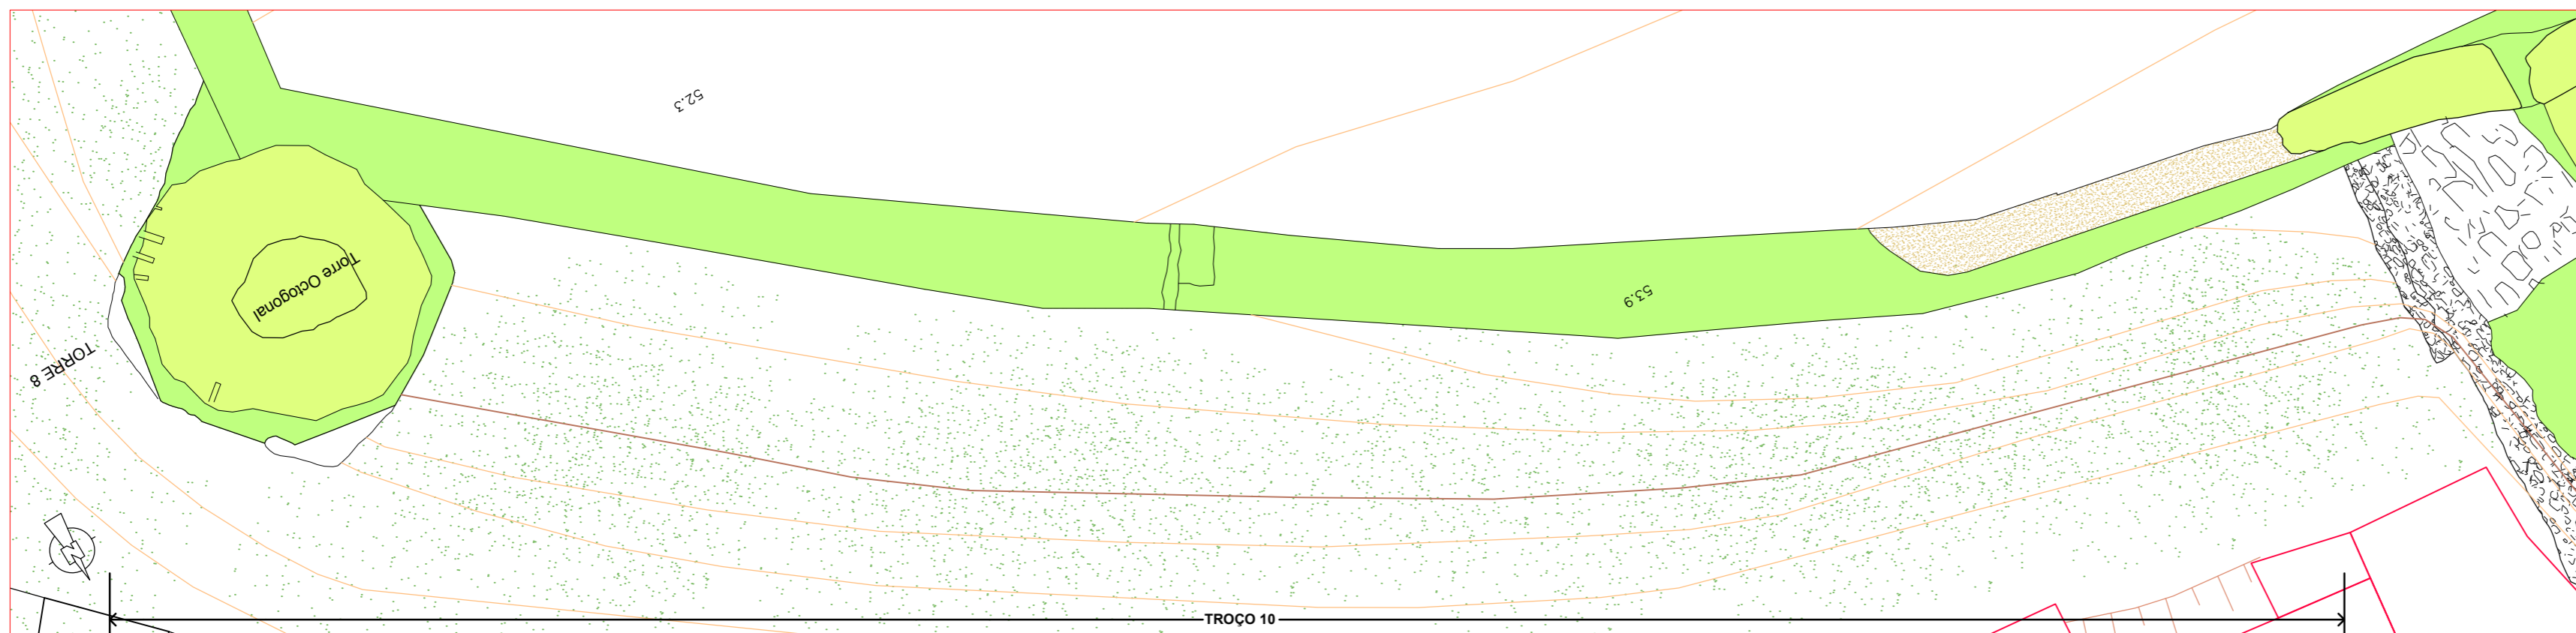


LEGENDA	
	Fase Romana
	Fase Islâmica
	Fase Idade Meia
	Fase Actual
	Reboco Antigo
	Reboco
	Taipa
	Taipa Arrumbada?
	Taipa con Tijolo
	Taipa Restauração
	Mampuesto

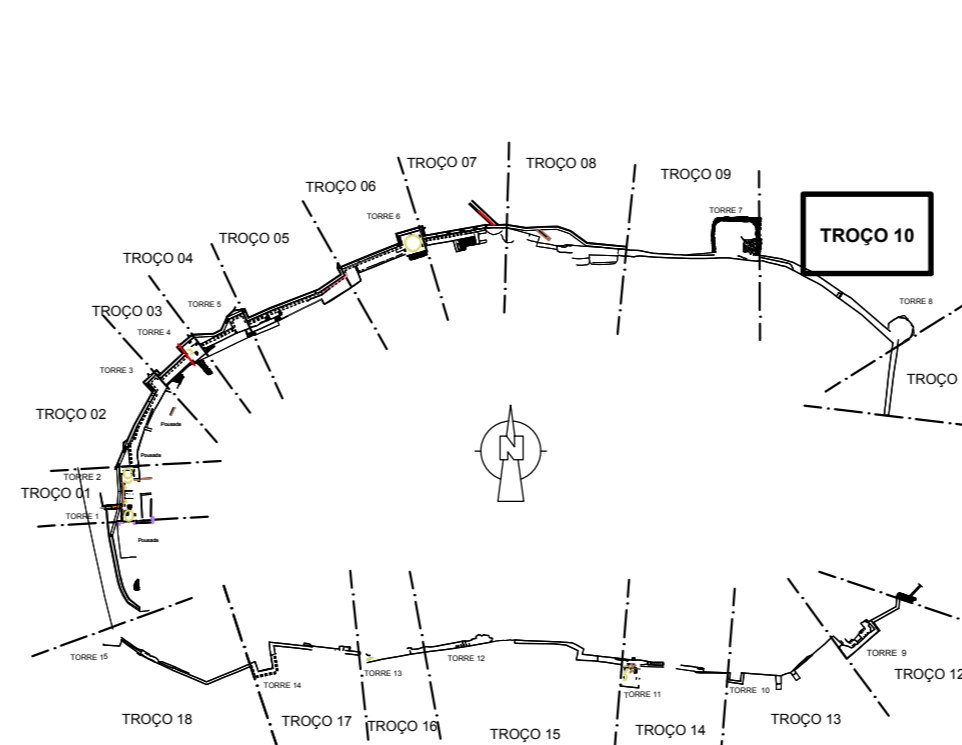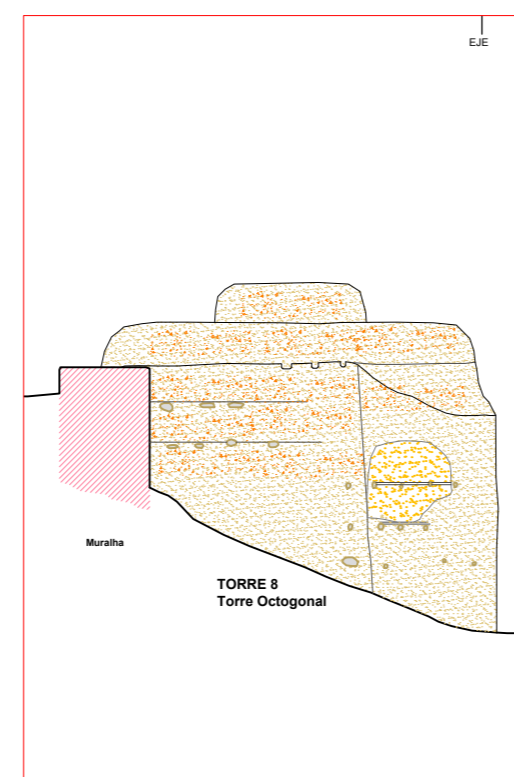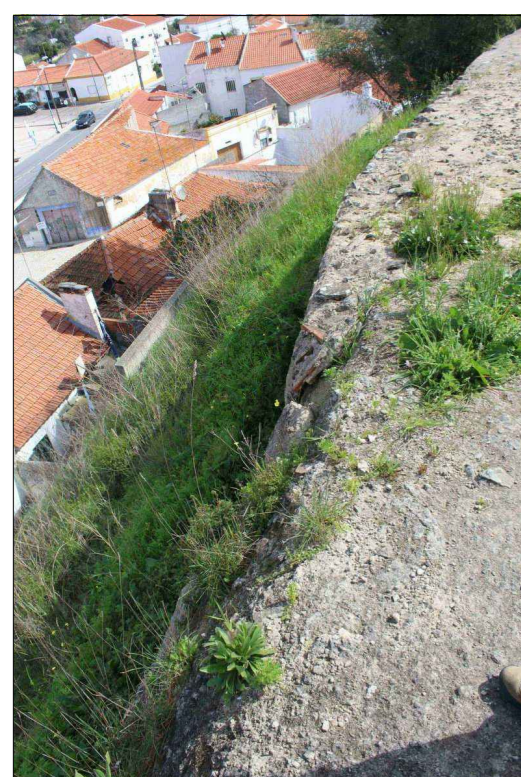


REPÚBLICA PORTUGUESA CULTURA Direcção Regional de Cultura do Alentejo	MINISTÉRIO DA CULTURA Projecto de Conservação das Muralhas LEVANTAMENTO	EDIFÍCIO CASTELO DE ALCÁCER DO SAL PROC.
		ESTUDO Projecto de Conservação das Muralhas LEVANTAMENTO desenho nº: 014
PROJECTO DESENHO <i>António Leal</i>	CONTEM MURALHA NORTE - TROÇO 10 Plantas, Alçados e Cortes	escala: 1:150 data: 18, Março, 2019


Levantamento topográfico e arquitectónico efectuado por Alberto Martínez Rubio, 2005.

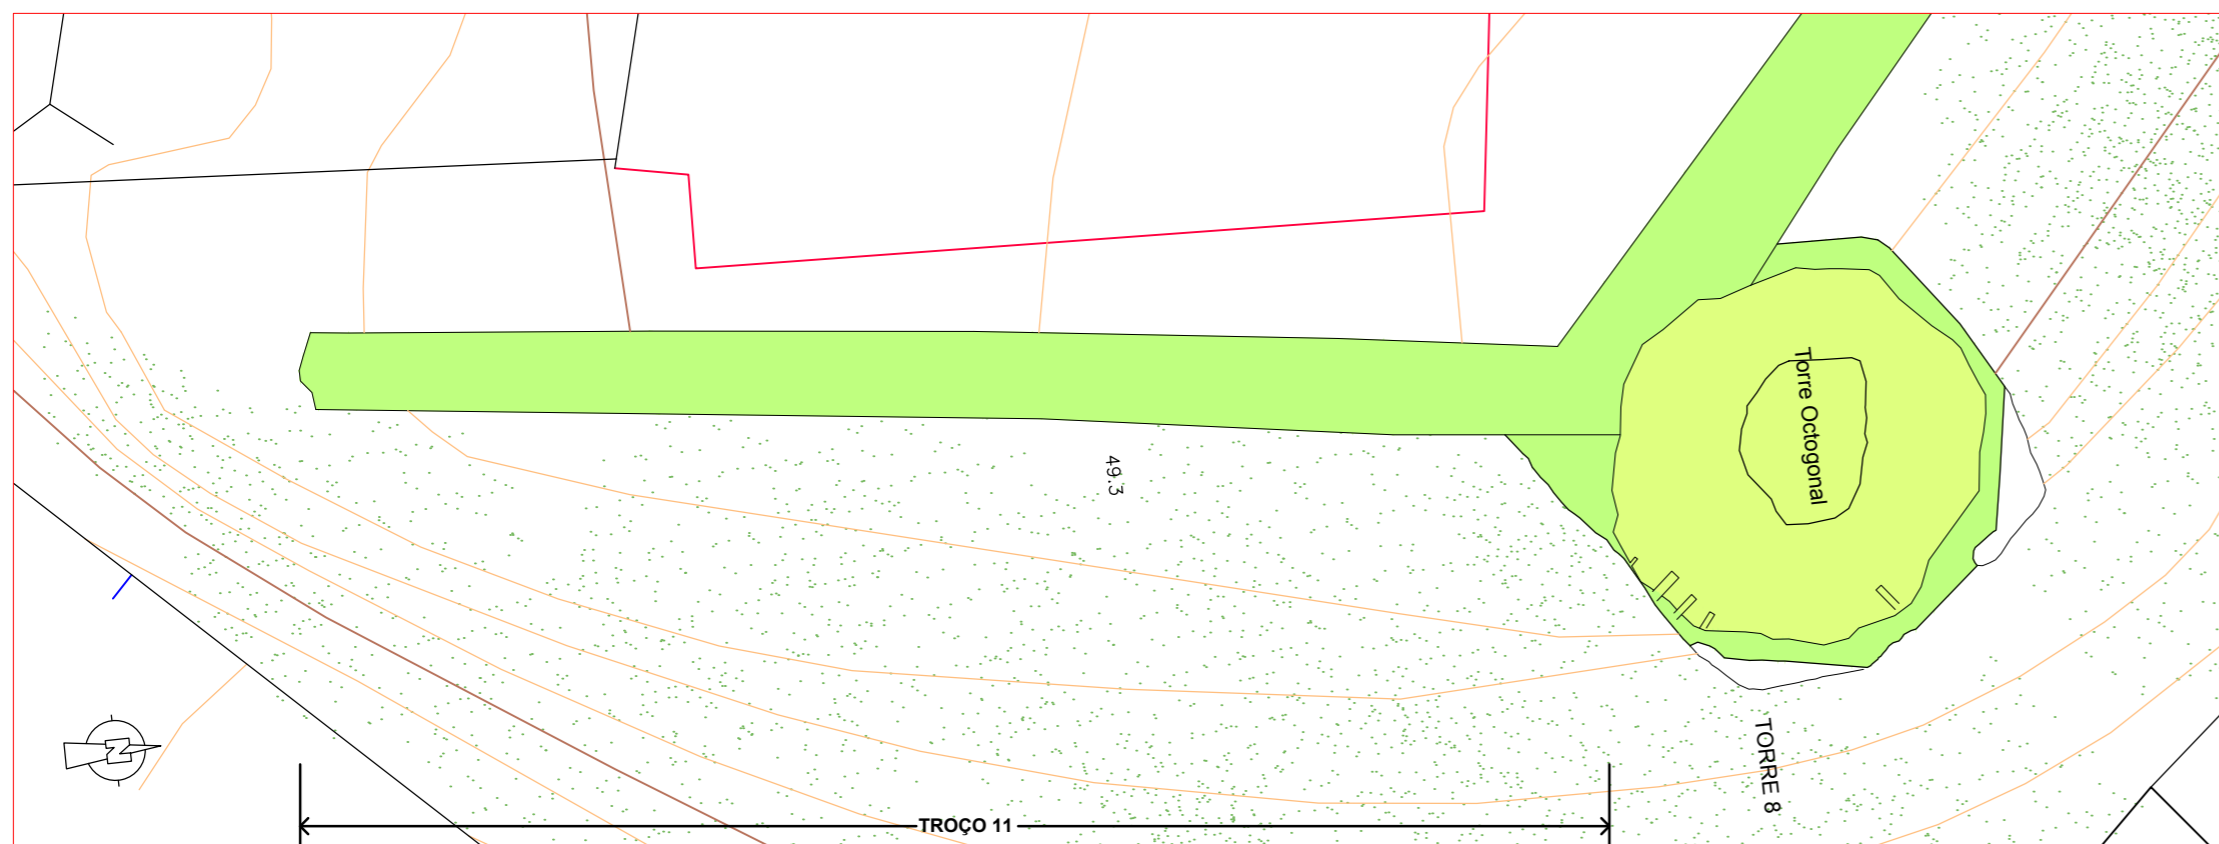


PLANTA

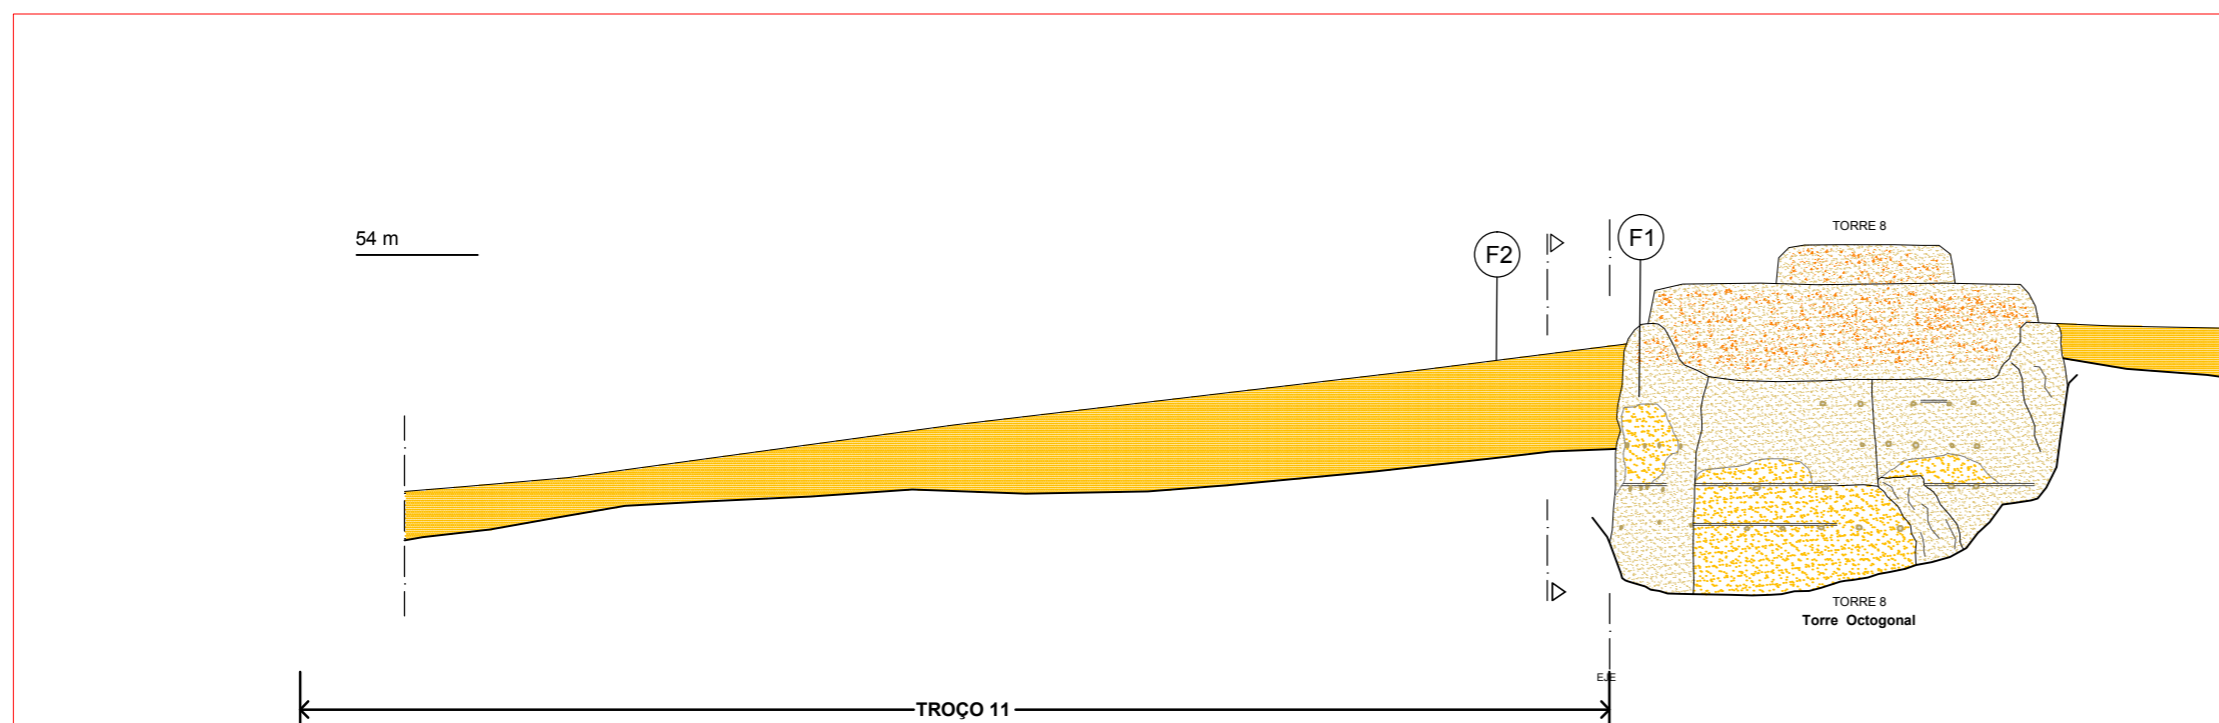

ALÇADO EXTERIOR

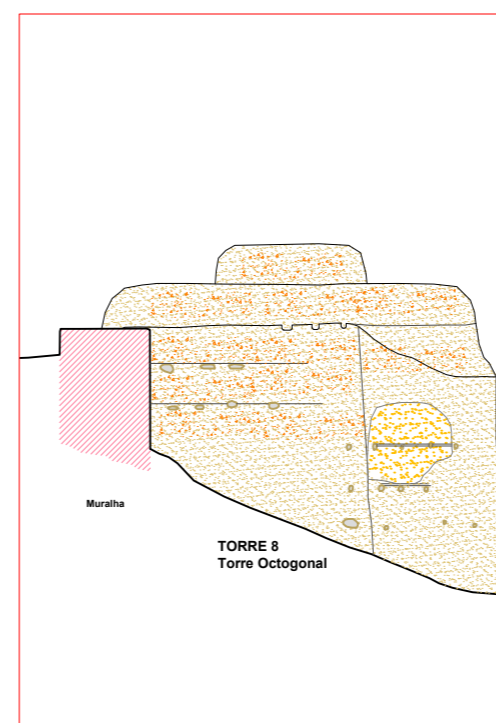

CORTE TRANSVERSAL

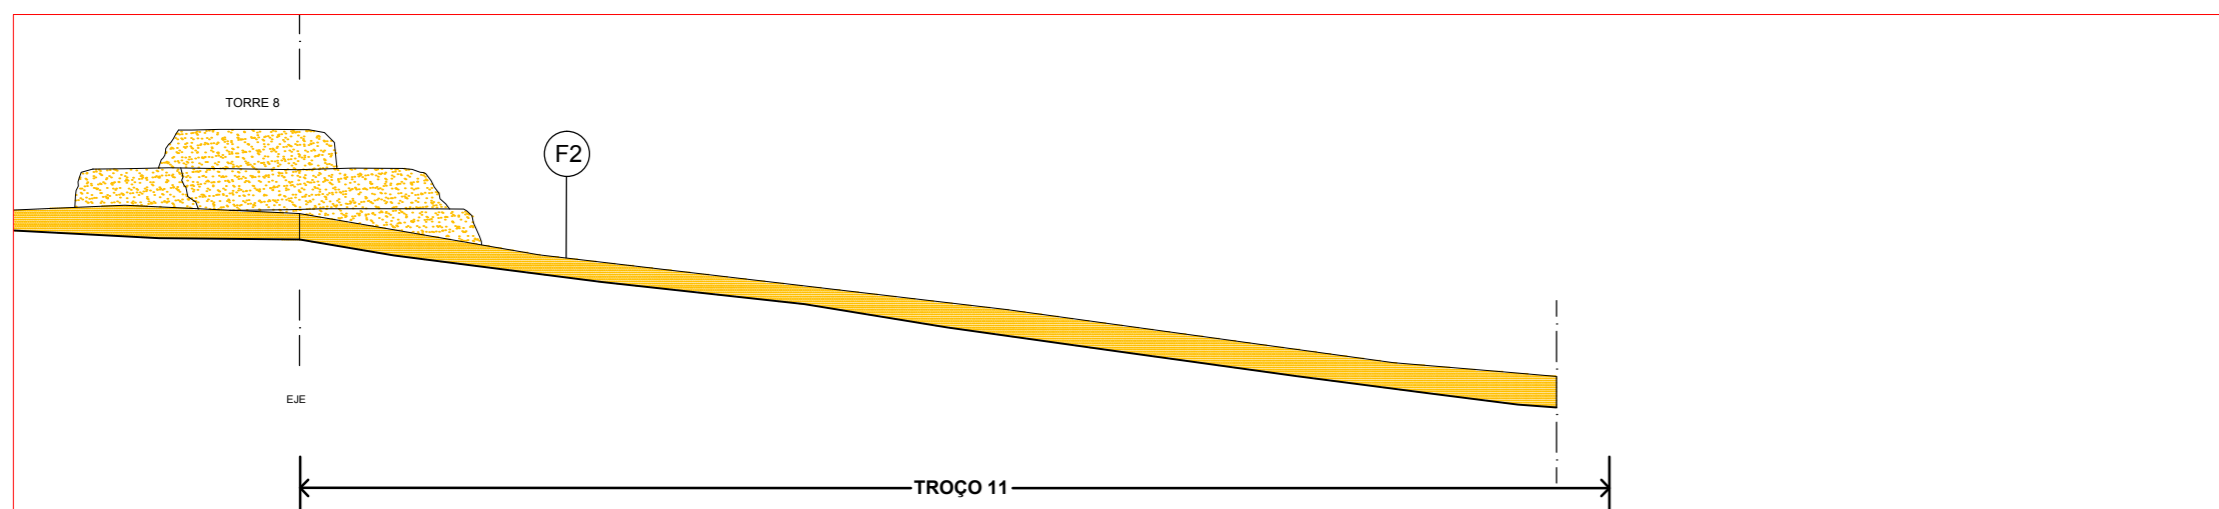

ALÇADO INTERIOR


LEGENDA	
	Fase Romana
	Fase Islâmica
	Fase Idade Meia
	Fase Actual
	Reboco Antigo
	Reboco
	Taipa
	Taipa Arrumbada?
	Taipa com Tijolo
	Taipa Restauração
	Mampuesto



F1




F2

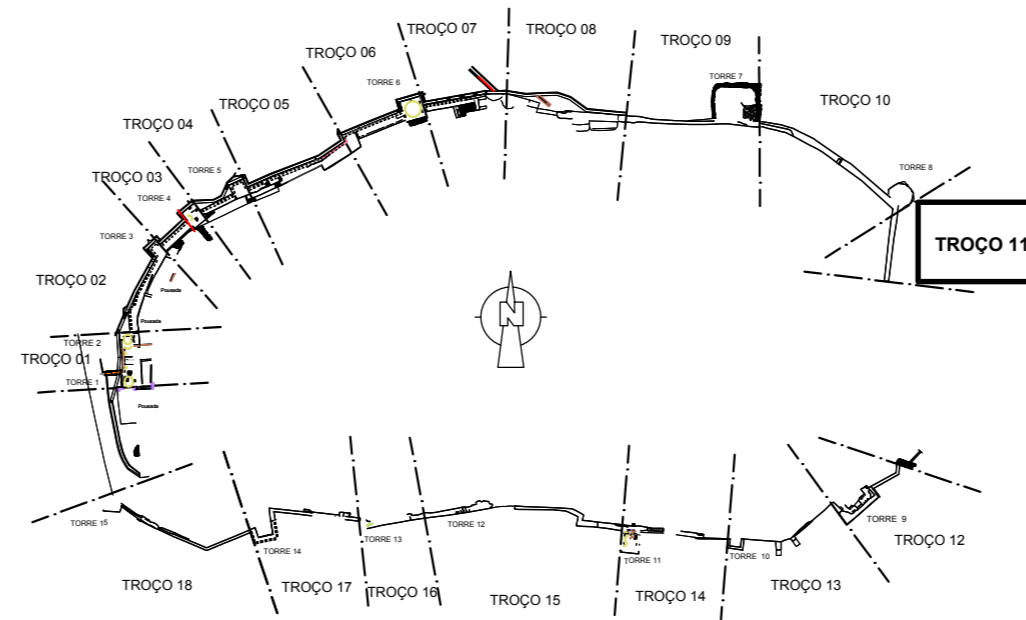


Levantamento topográfico e arquitectónico efectuado por Alberto Martínez Rubio, 2005.

REPÚBLICA PORTUGUESA CULTURA Direcção Regional de Cultura do Alentejo	EDIFÍCIO CASTELO DE ALCÁCER DO SAL	PROC. N. ARQUIVO
	ESTUDO Projecto de Conservação das Muralhas LEVANTAMENTO	desenho nº: 015
PROJECTO DESENHO <i>António Leal</i>	CONTEM MURALHA NORTE - TROÇO 11 Plantas, Alçados e Cortes	escala: 1:150 data: 18.Março.2019

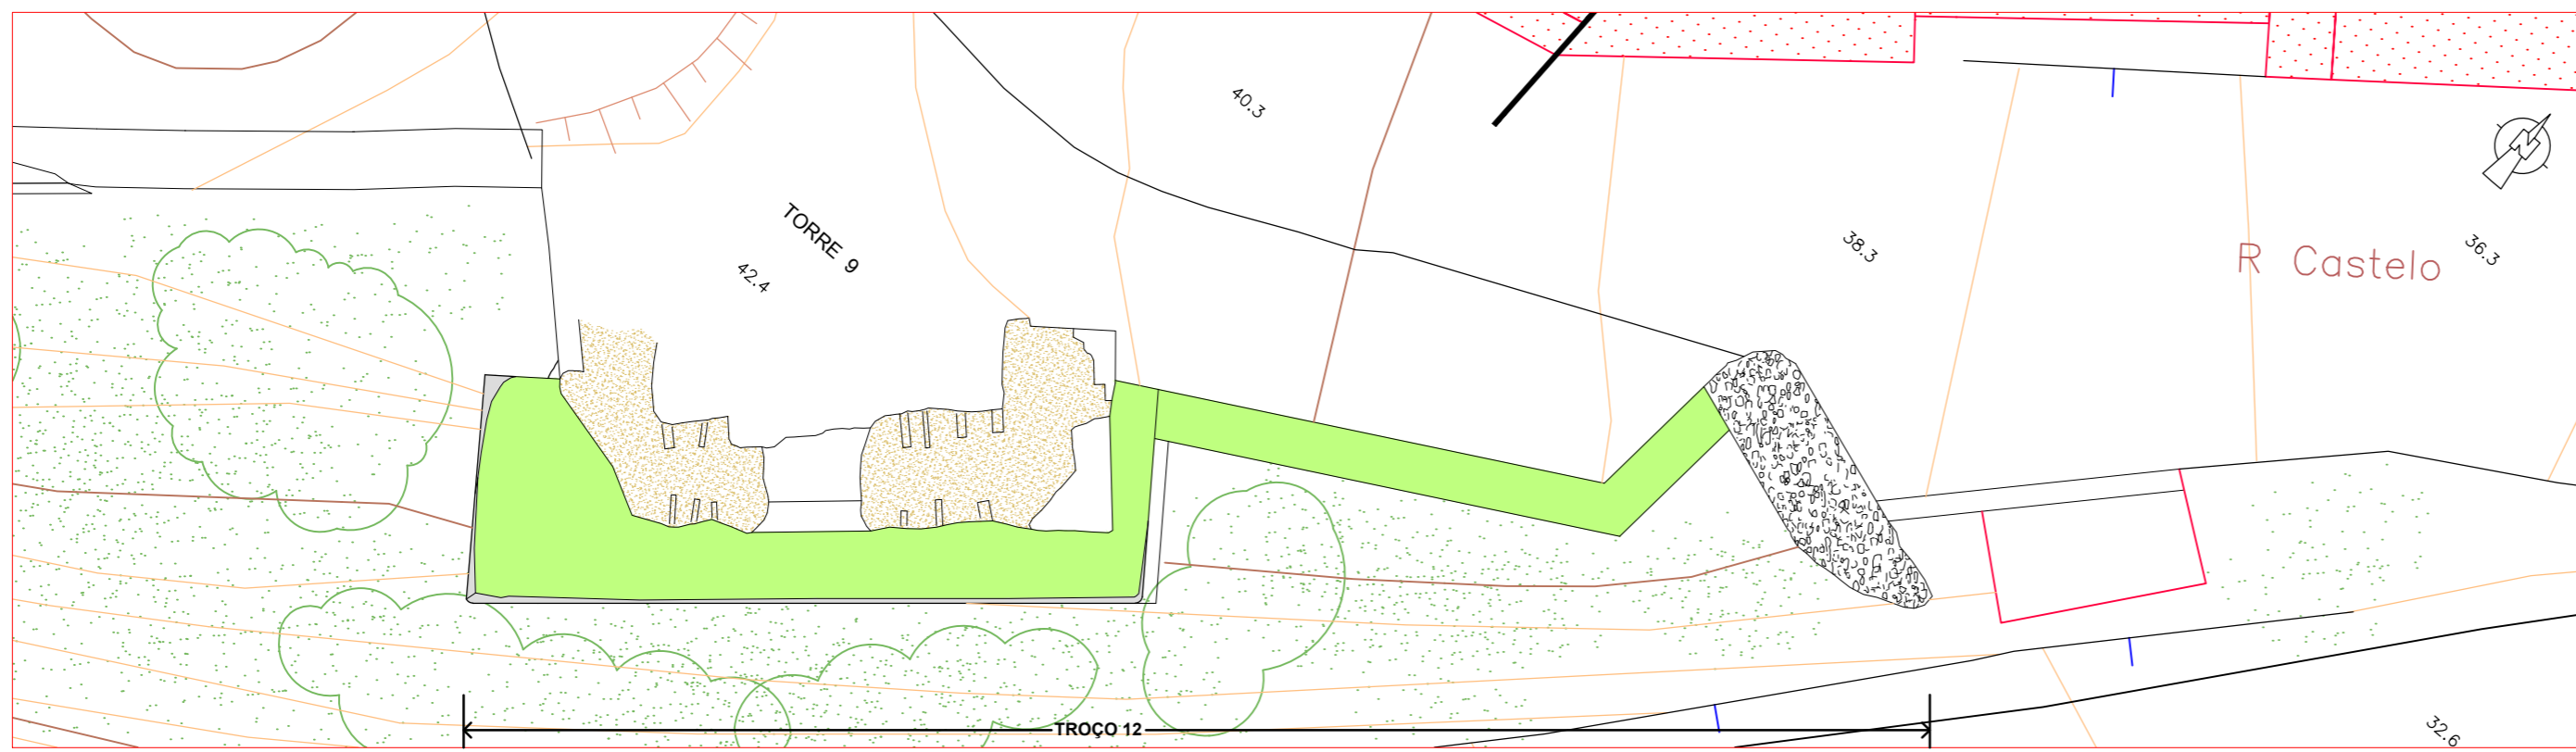


PLANTA

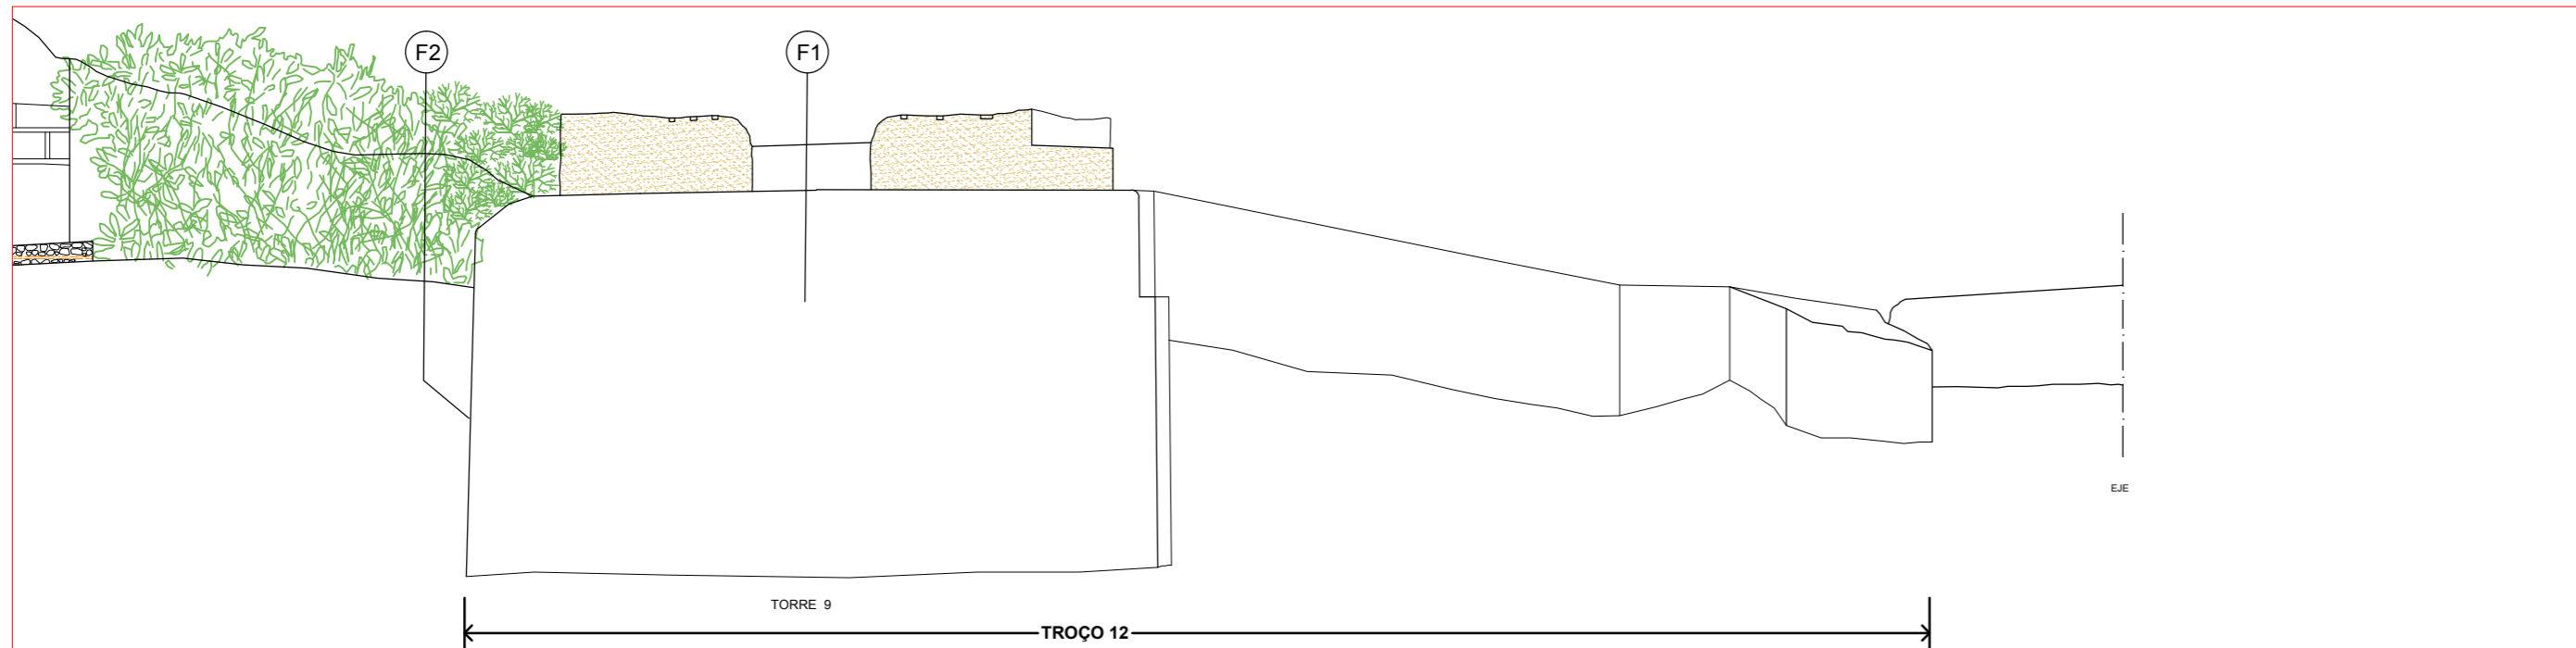

ALÇADO EXTERIOR


LEGENDA	
	Fase Romana
	Fase Islâmica
	Fase Idade Meia
	Fase Actual
	Reboco Antigo
	Reboco
	Taipa
	Taipa Arrumbada
	Taipa con Tijolo
	Taipa Restauração
	Mampuesto

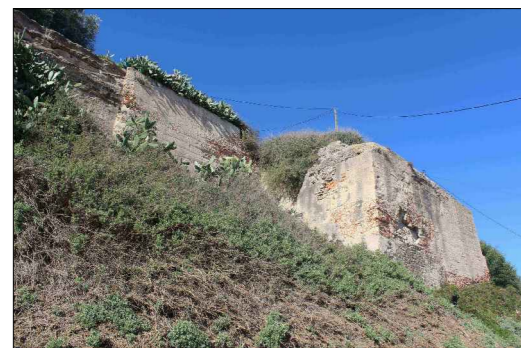

F1




F2

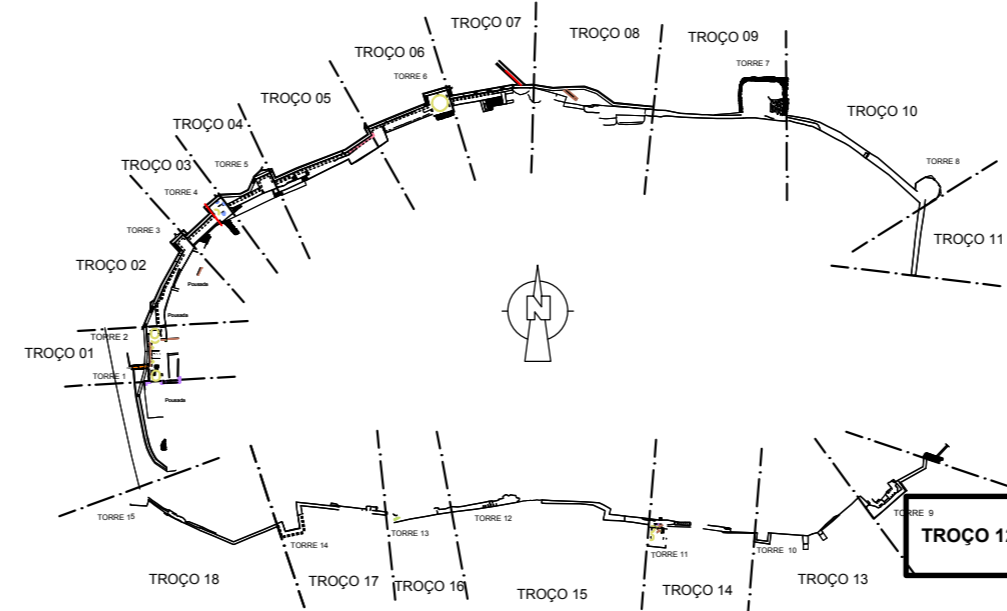


REPÚBLICA PORTUGUESA CULTURA Direcção Regional de Cultura do Alentejo	MINISTÉRIO DA CULTURA Direcção Regional de Cultura do Alentejo	EDIFÍCIO	CASTELO DE ALCÁCER DO SAL	PROC.	
		N. ARQUIVO			
PROJECTO DESENHO <i>António Leal</i>	ESTUDO Projecto de Conservação das Muralhas LEVANTAMENTO	desenho nº:	016	escala:	1:150
		CONTEM	MURALHA SUL - TROÇO 12		
		Plantas, Alçados e Cortes			data: 18.Março.2019

Levantamento topográfico e arquitectónico efectuado por Alberto Martínez Rubio, 2005.

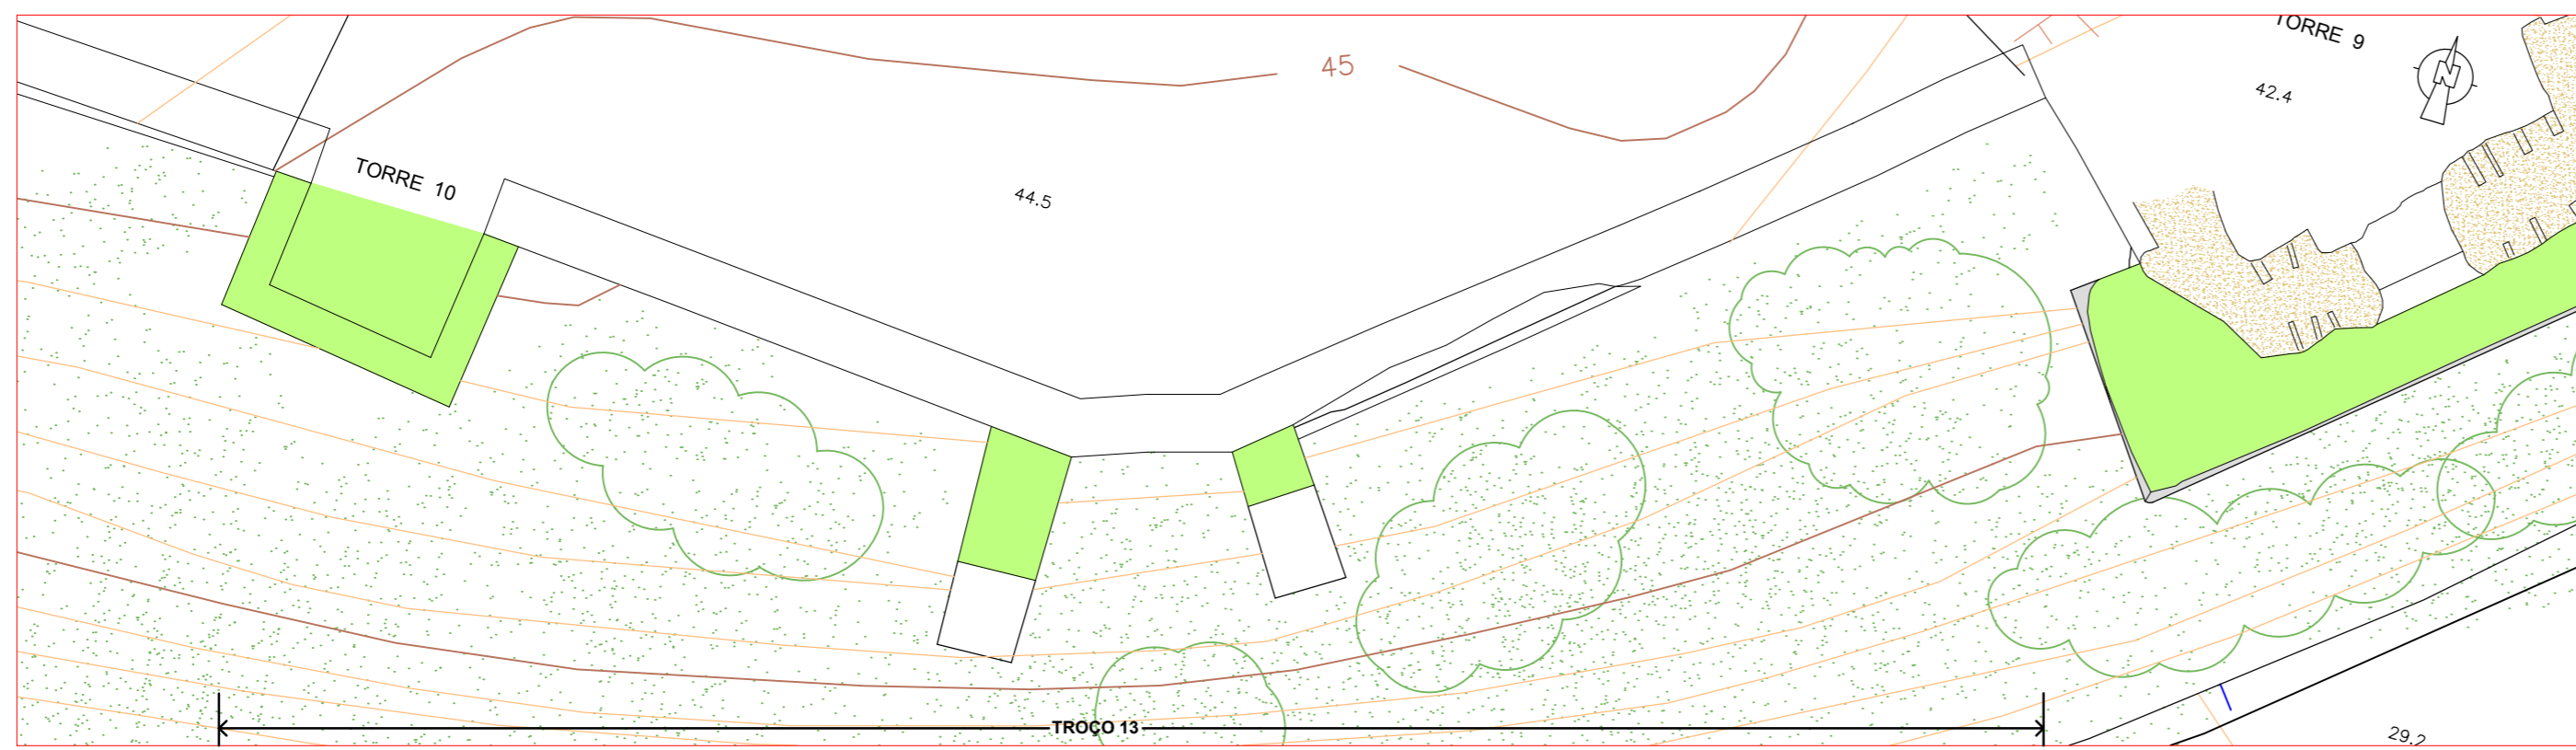

PLANTA

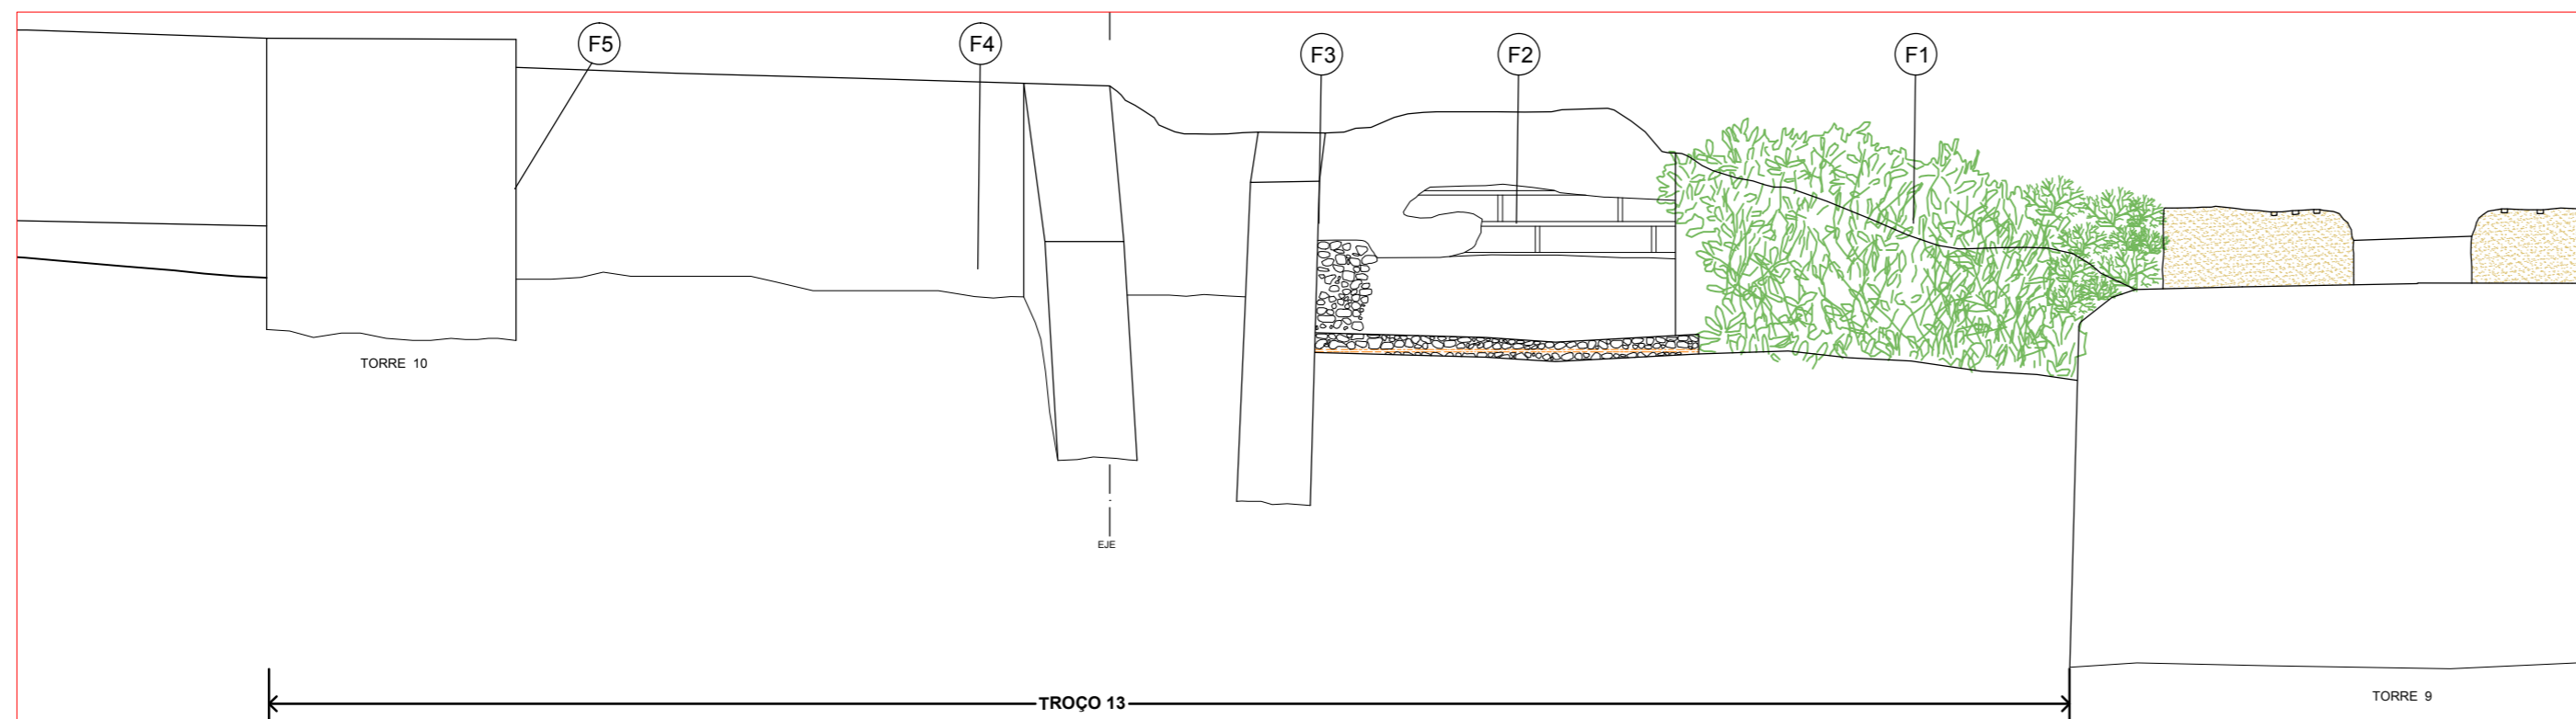


ALÇADO EXTERIOR


LEGENDA	
	Fase Romana
	Fase Islâmica
	Fase Idade Meia
	Fase Actual
	Reboco Antigo
	Reboco
	Taipa
	Taipa Arrumbada
	Taipa con Tijolo
	Taipa Restauração
	Mampuesto



F1

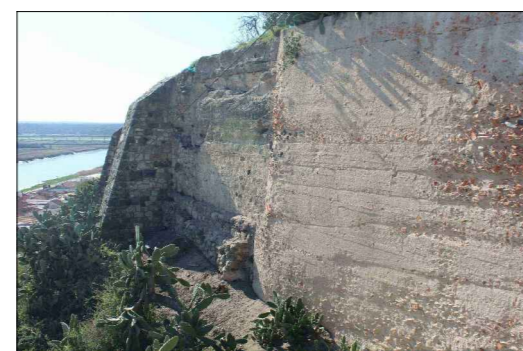


F3

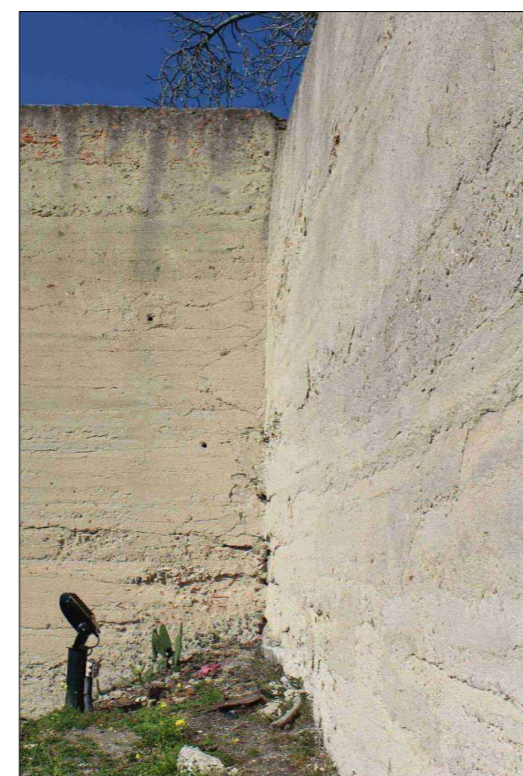


F5



F2

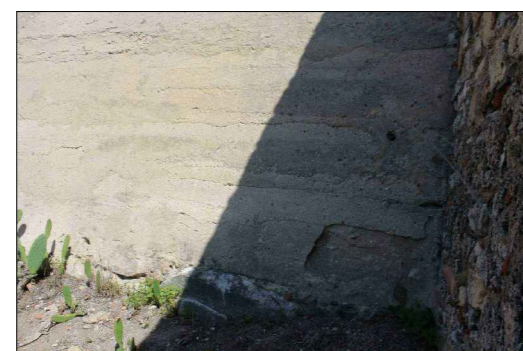


F4

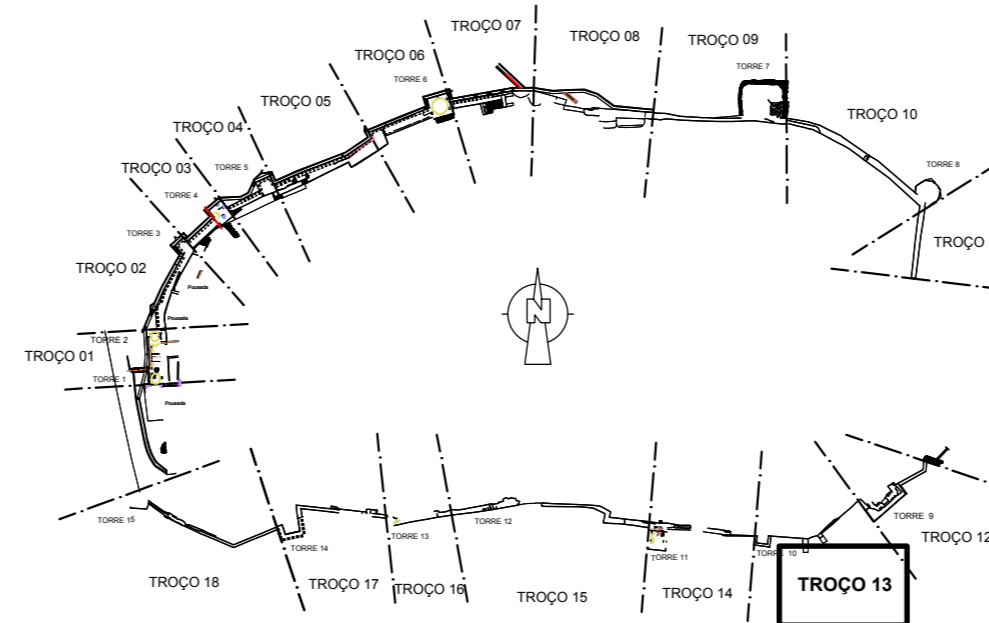


 Direcção Regional de Cultura do Alentejo	EDIFÍCIO	CASTELO DE ALCÁCER DO SAL	PROC.
	ESTUDO	Projecto de Conservação das Muralhas LEVANTAMENTO	N. ARQUIVO
PROJECTO DESENHO <i>António Leal</i>	CONTEM	MURALHA SUL - TROÇO 13 Plantas, Alçados e Cortes	desenho nº: 017
			escala: 1:150 data: 18.Março.2019


Levantamento topográfico e arquitectónico efectuado por Alberto Martínez Rubio, 2005.

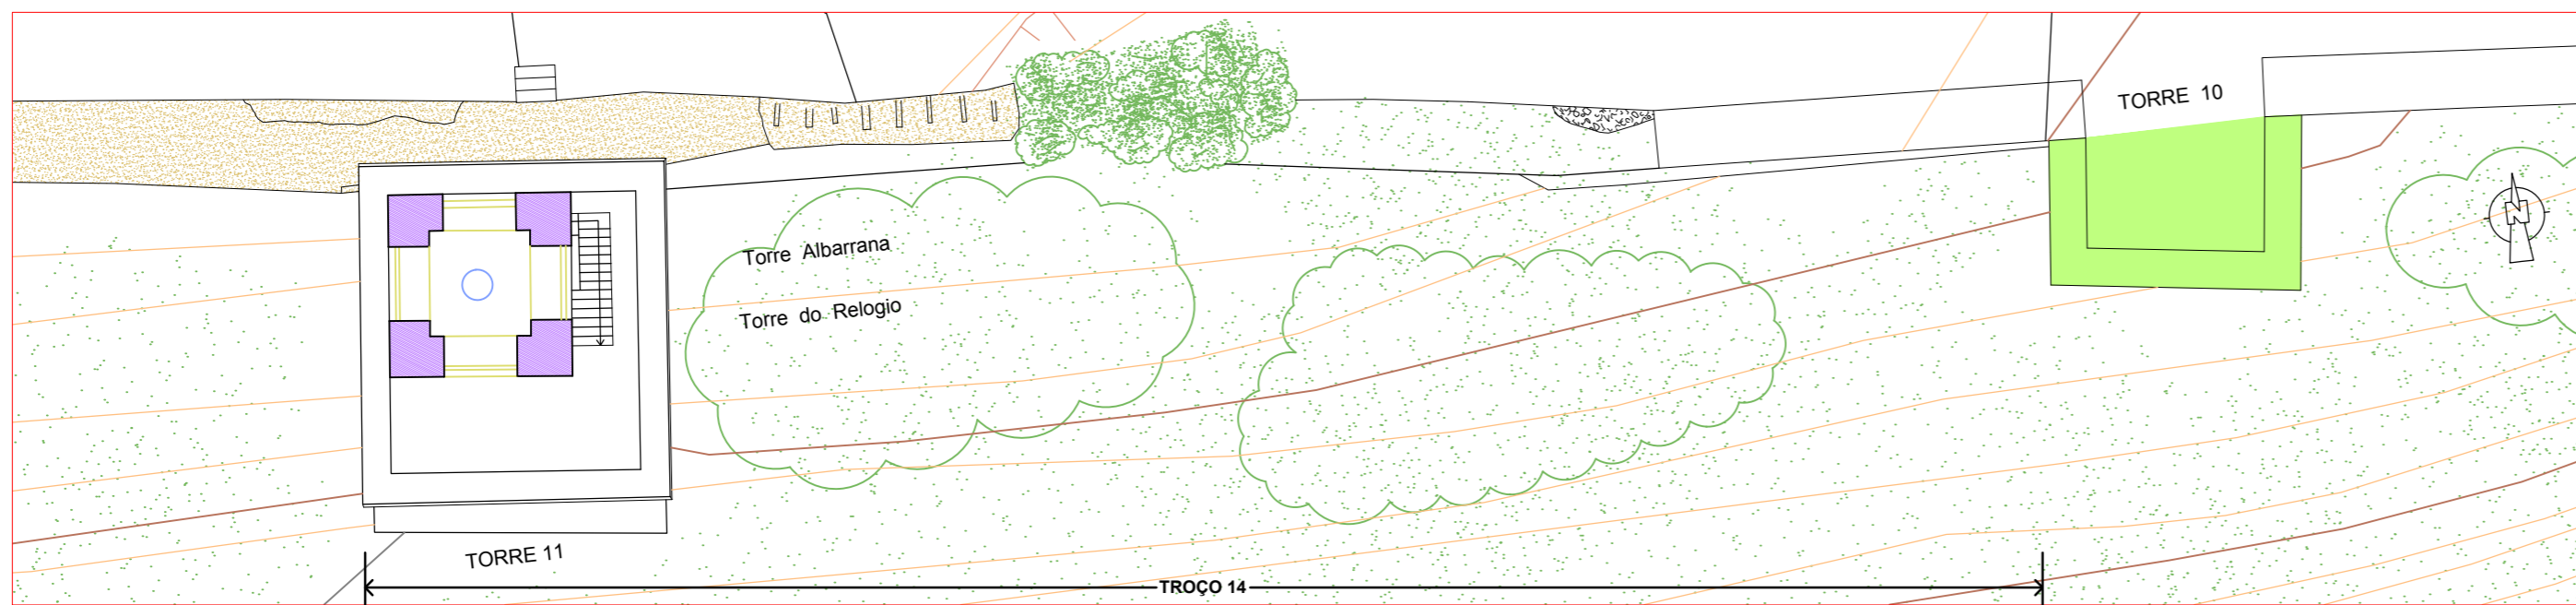


PLANTA

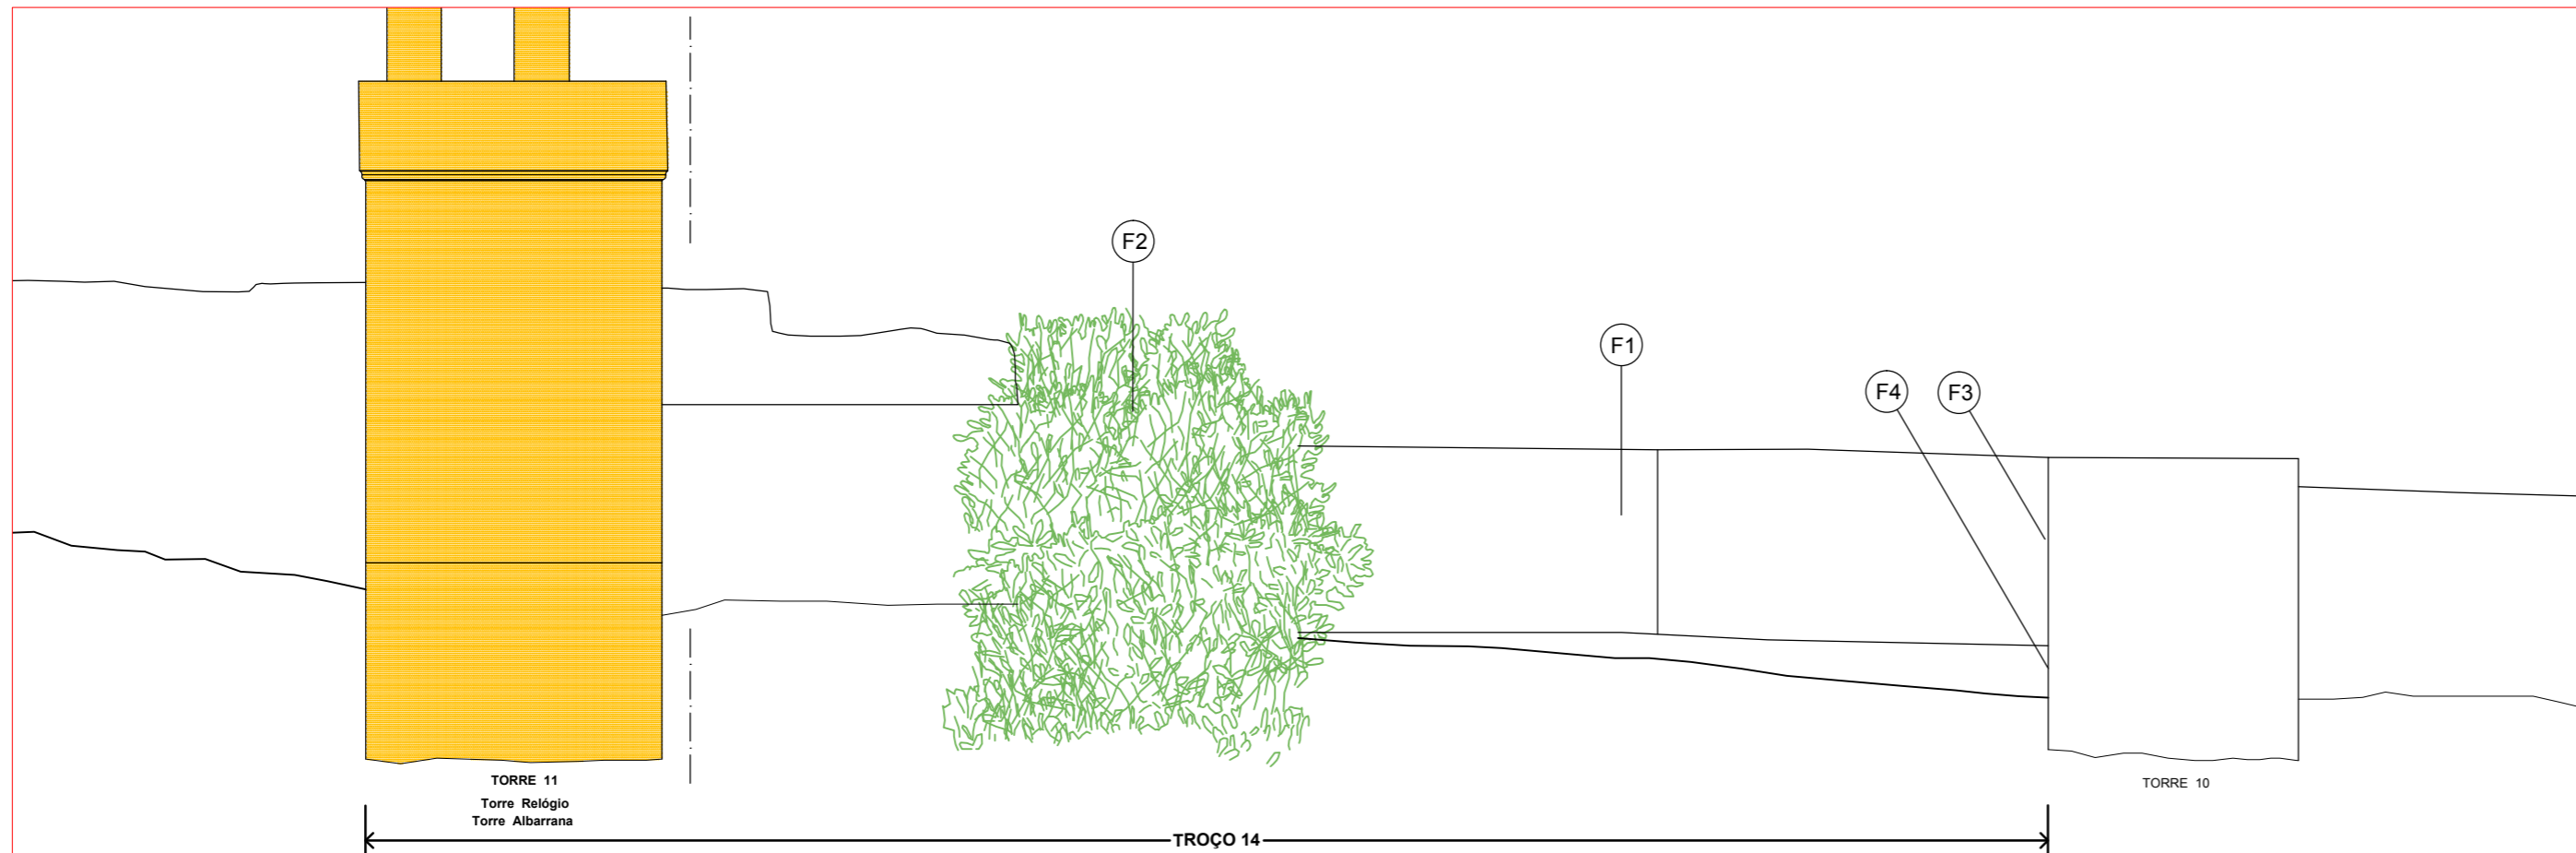

ALÇADO EXTERIOR

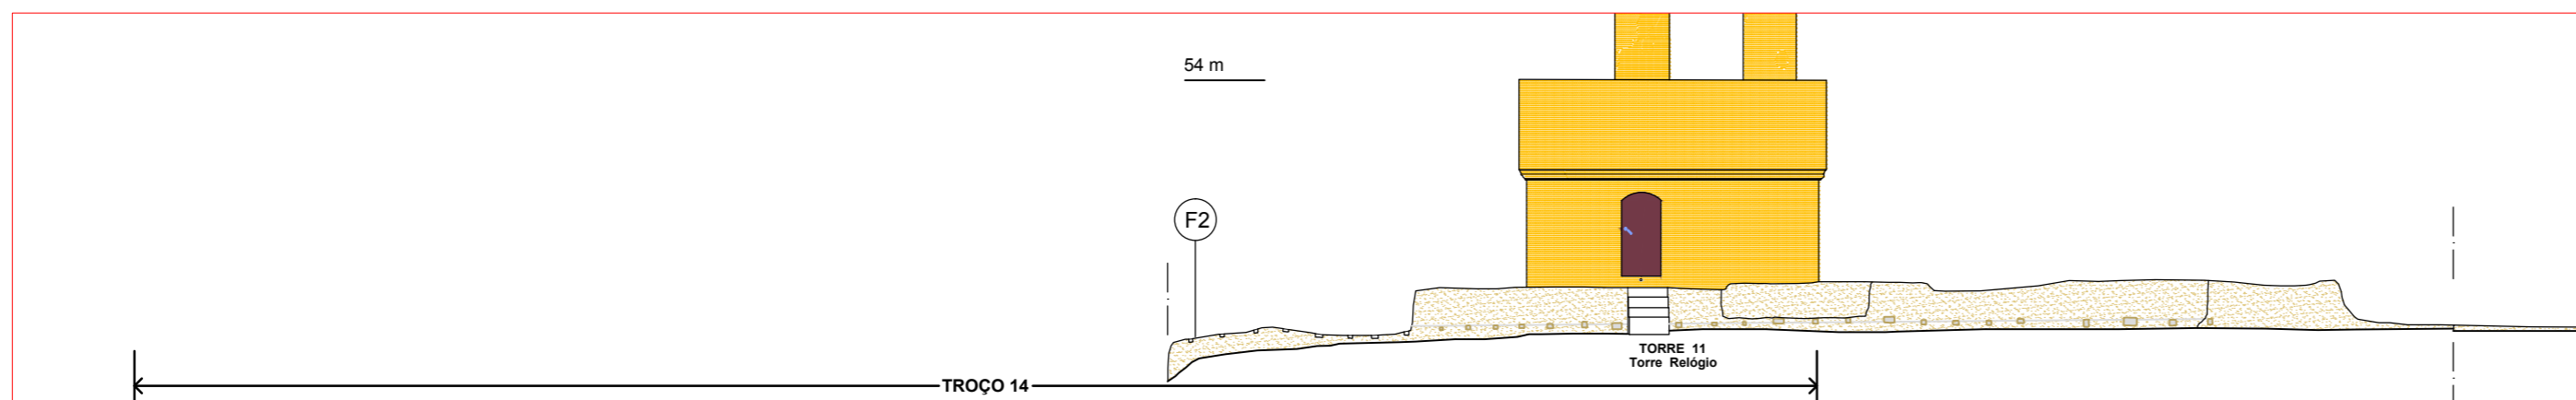


ALÇADO INTERIOR

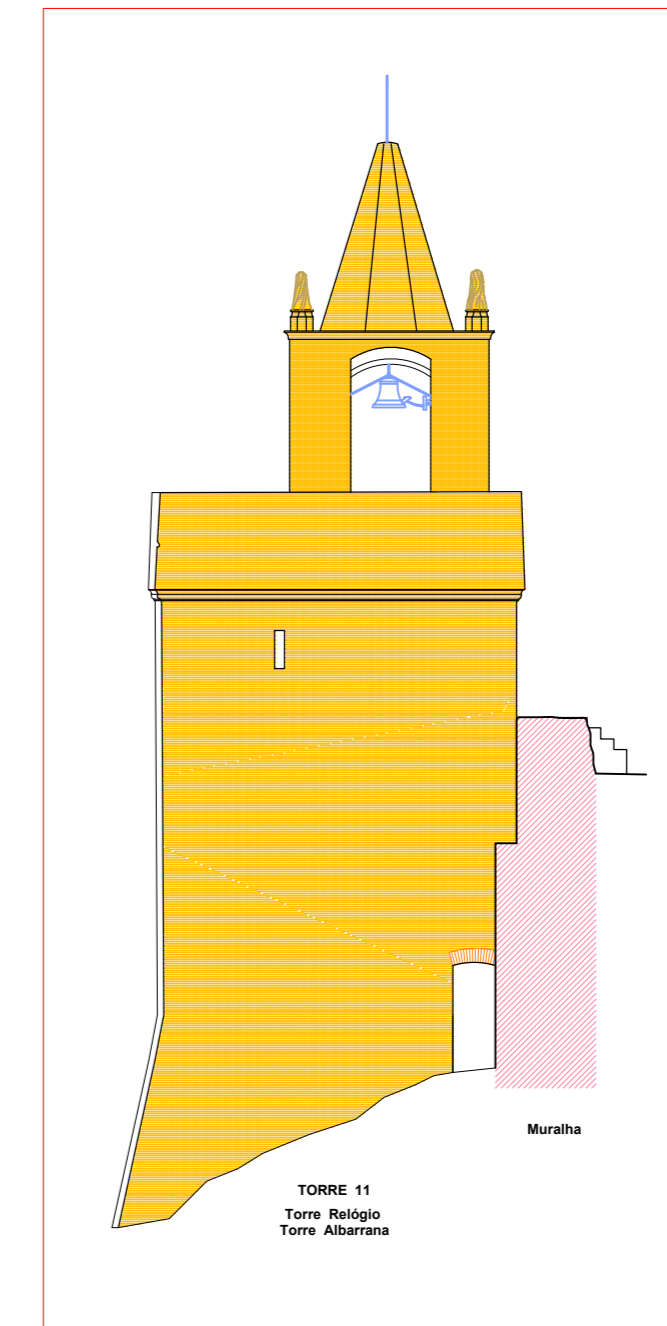


CORTE TRANSVERSAL

LEGENDA

	Fase Romana
	Fase Islâmica
	Fase Idade Meia
	Fase Actual
	Reboco Antigo
	Reboco
	Taipa
	Taipa Arrumbada
	Taipa com Tijolo
	Taipa Restauração
	Mampuesto

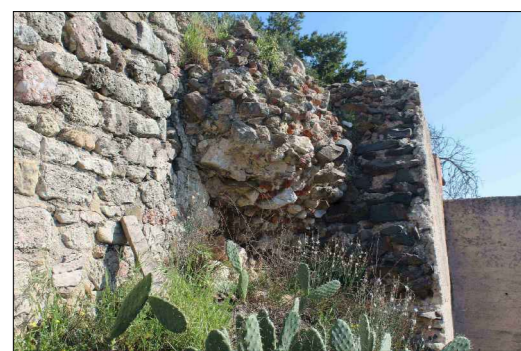


F1

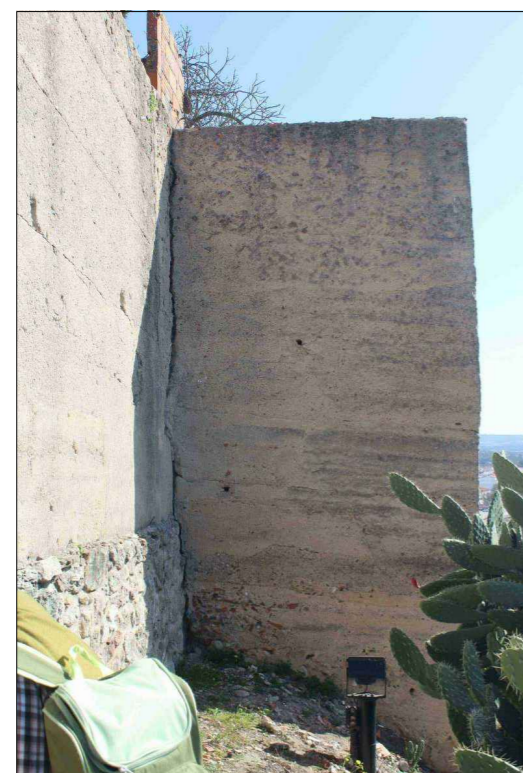

F2




F3

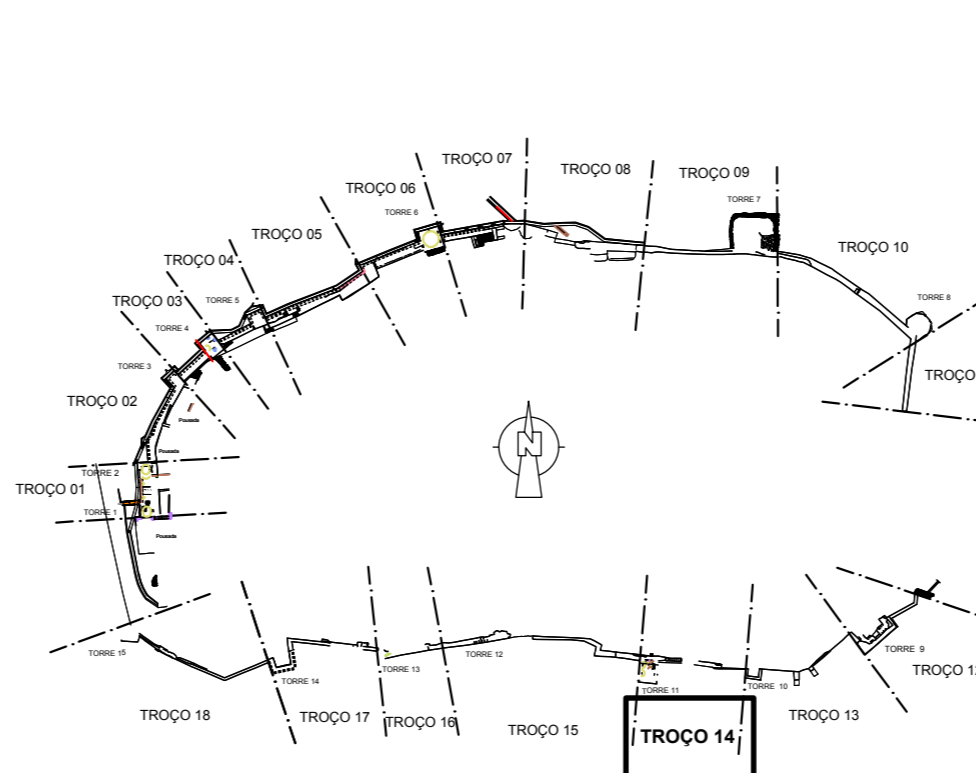

F4

Levantamento topográfico e arquitectónico efectuado por Alberto Martínez Rubio, 2005.


	EDIFÍCIO	CASTELO DE ALCÁCER DO SAL	PROC.
	ESTUDO	Projecto de Conservação das Muralhas LEVANTAMENTO	N. ARQUIVO
PROJECTO			desenho nº:
DESENHO	António Leal		018
			escala: 1:150
			data: 18.Março.2019

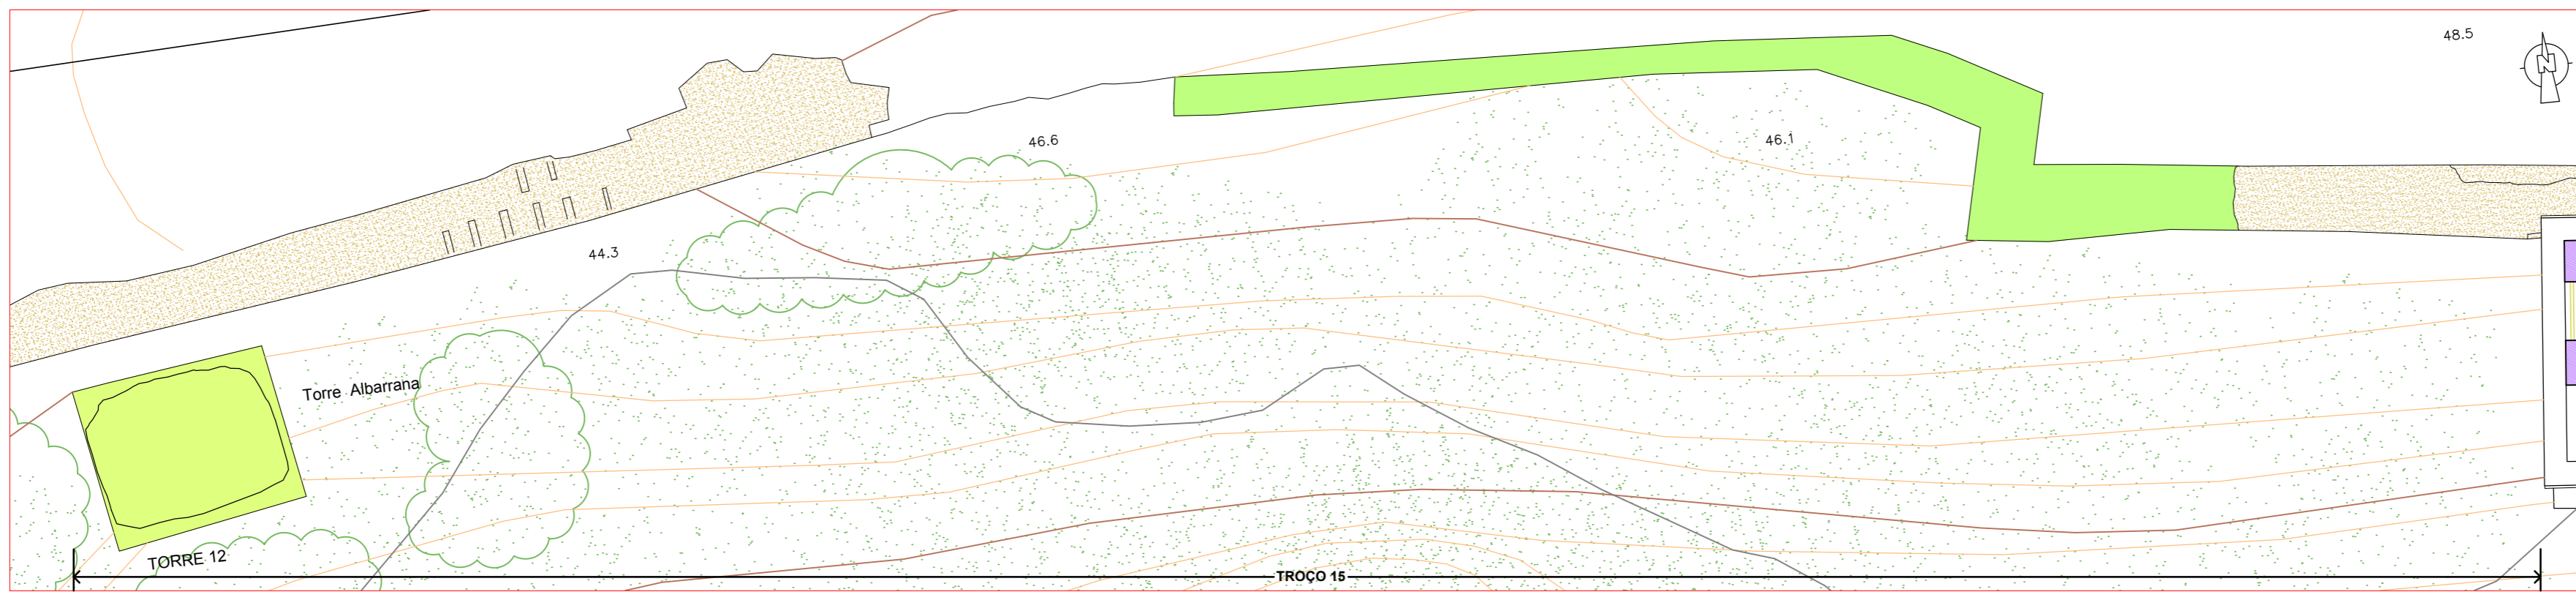


PLANTA

LEGENDA


	Fase Romana
	Fase Islâmica
	Fase Idade Meia
	Fase Actual
	Reboco Antigo
	Reboco
	Taipa
	Taipa Arrumbada
	Taipa com Tijolo
	Taipa Restauração
	Mampuesto

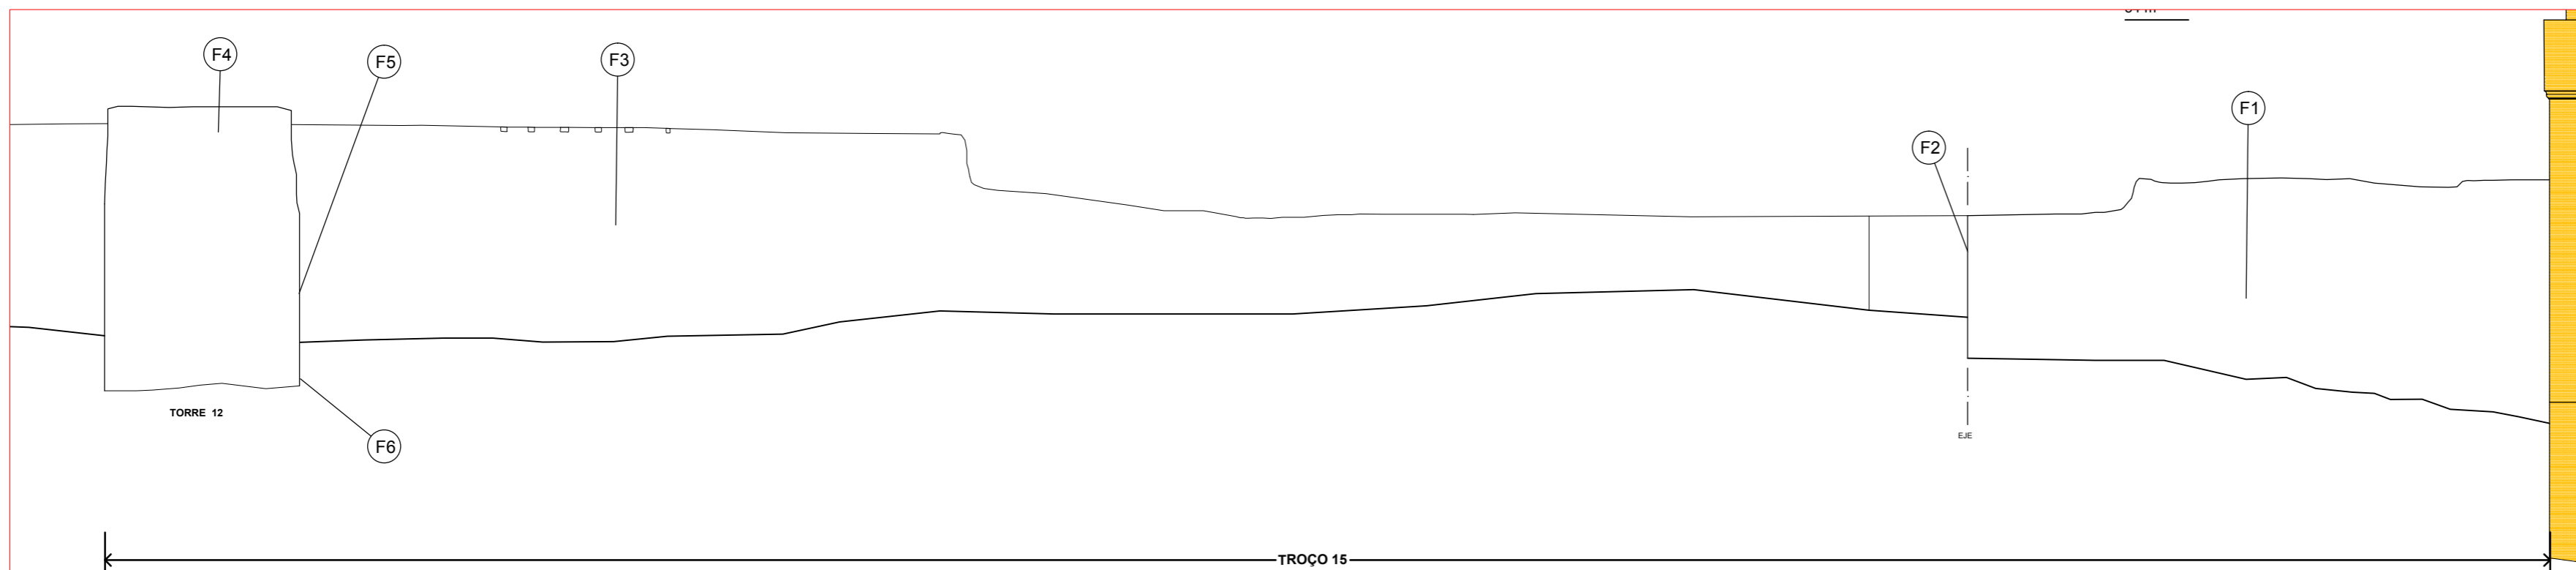

ALÇADO EXTERIOR

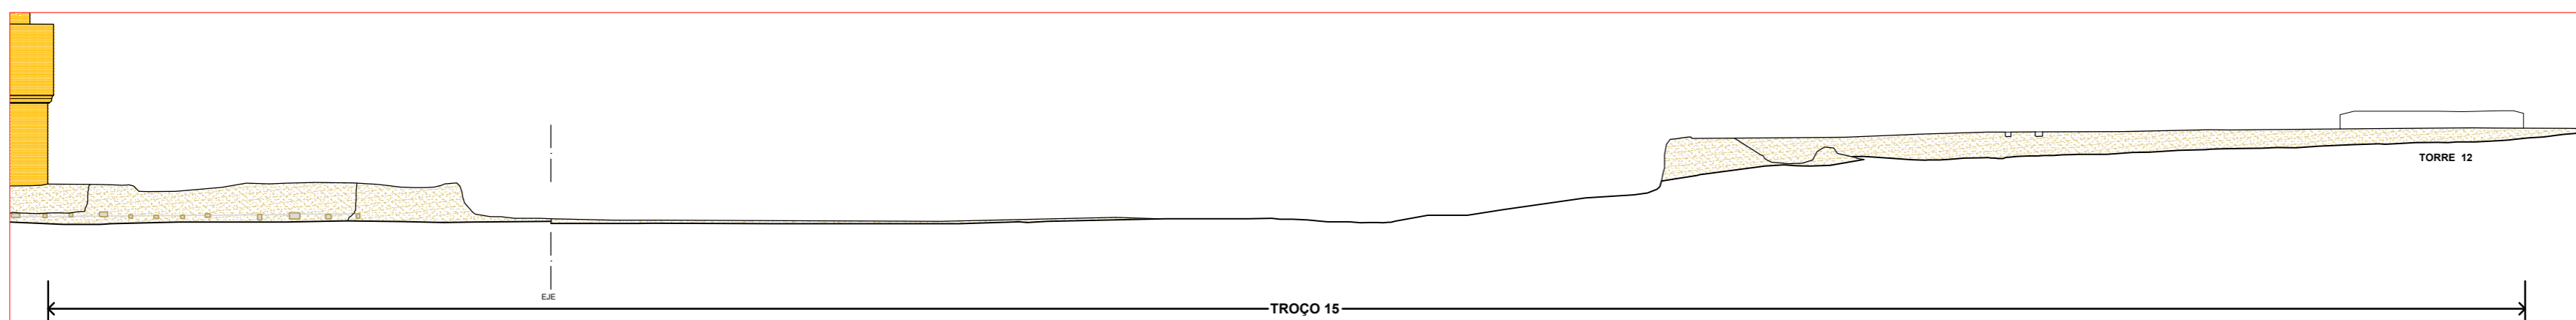

ALÇADO INTERIOR

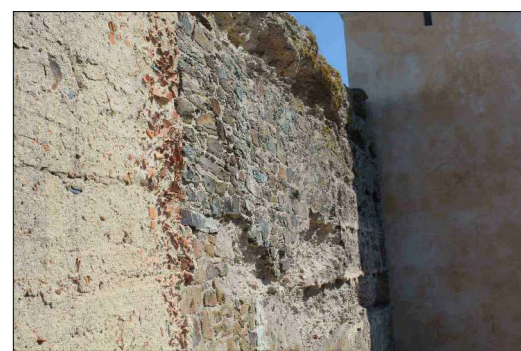

F1




F3



F5




F2

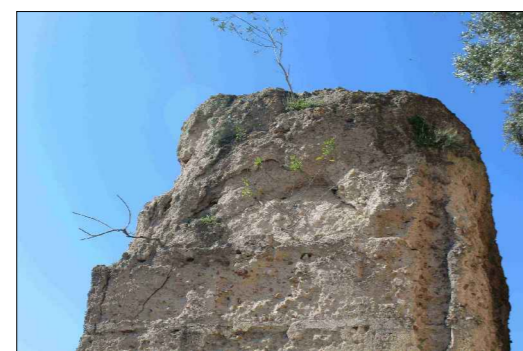

F4




F6

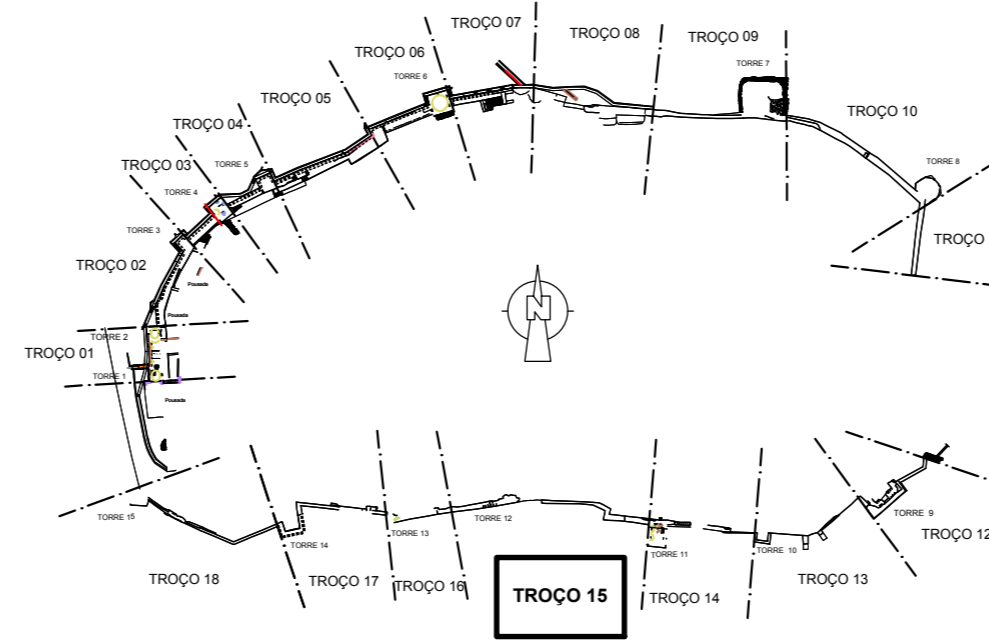


Levantamento topográfico e arquitectónico efectuado por Alberto Martínez Rubio, 2005.


 REPÚBLICA PORTUGUESA CULTURA Direcção Regional de Cultura do Alentejo	EDIFÍCIO CASTELO DE ALCÁCER DO SAL	PROC. N. ARQUIVO
	ESTUDO Projecto de Conservação das Muralhas LEVANTAMENTO	desenho nº: 019
PROJECTOU DESENHO <i>António Leal</i>	CONTEM MURALHA SUL - TROÇO 15 Plantas, Alçados e Cortes	escala: 1:150 data: 18.Março.2019

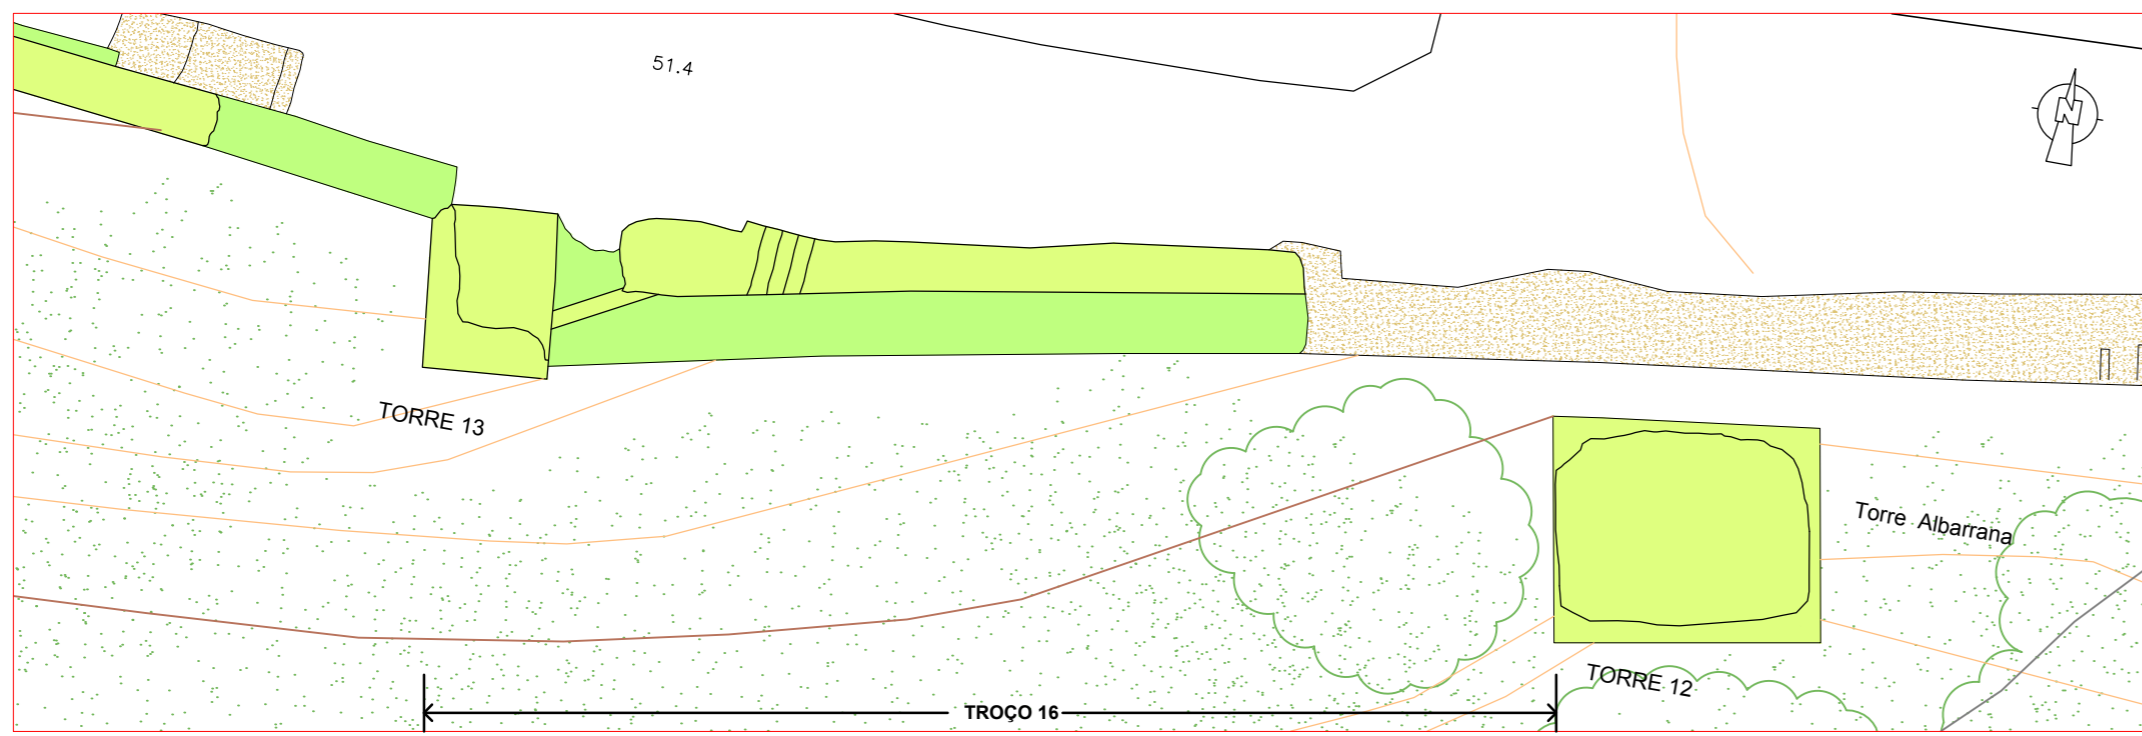

PLANTA

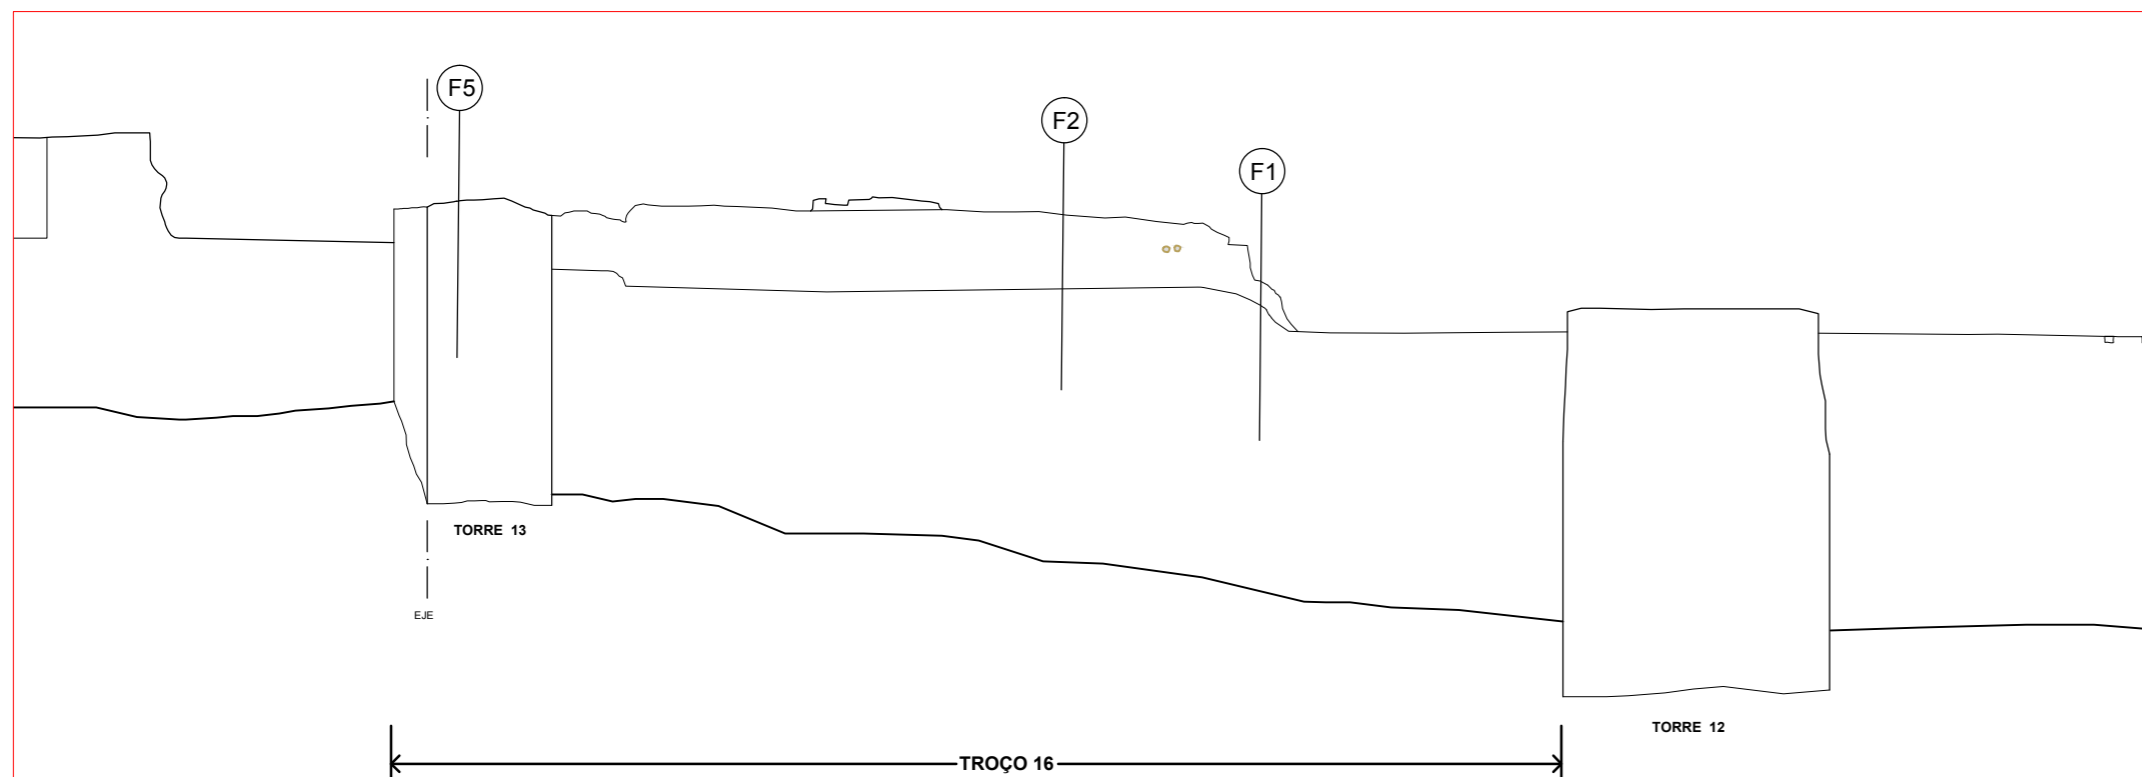

ALÇADO EXTERIOR

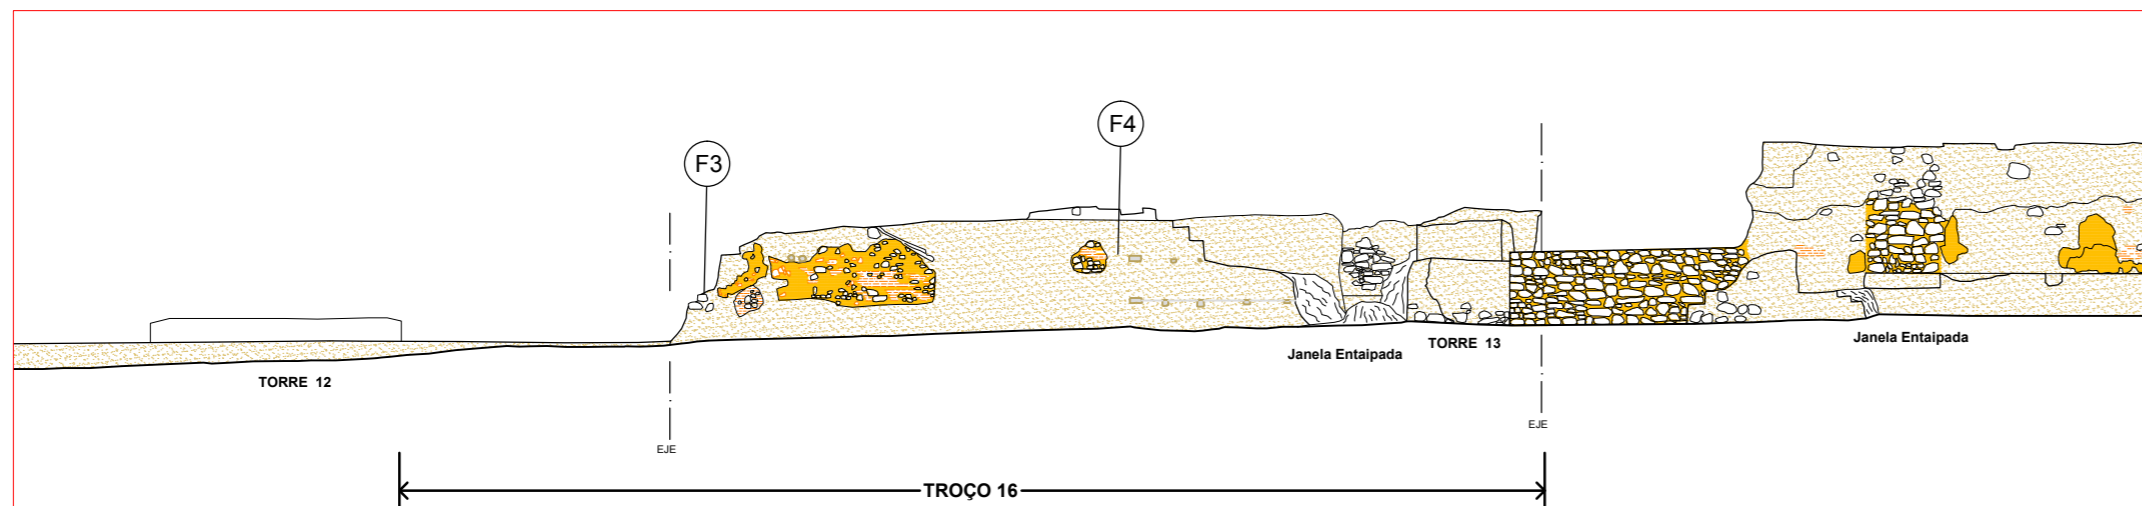


ALÇADO INTERIOR


LEGENDA	
	Fase Romana
	Fase Islâmica
	Fase Idade Meia
	Fase Actual
	Reboco Antigo
	Reboco
	Taipa
	Taipa Arrumbada
	Taipa con Tijolo
	Taipa Restauração
	Mampuesto




F1

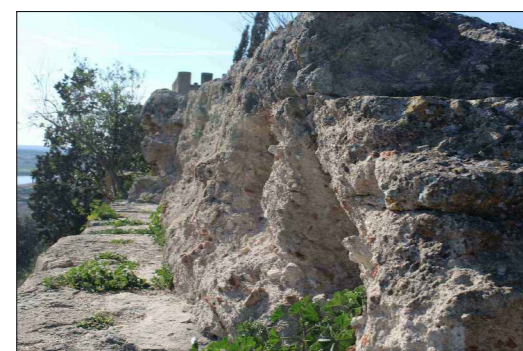

F3

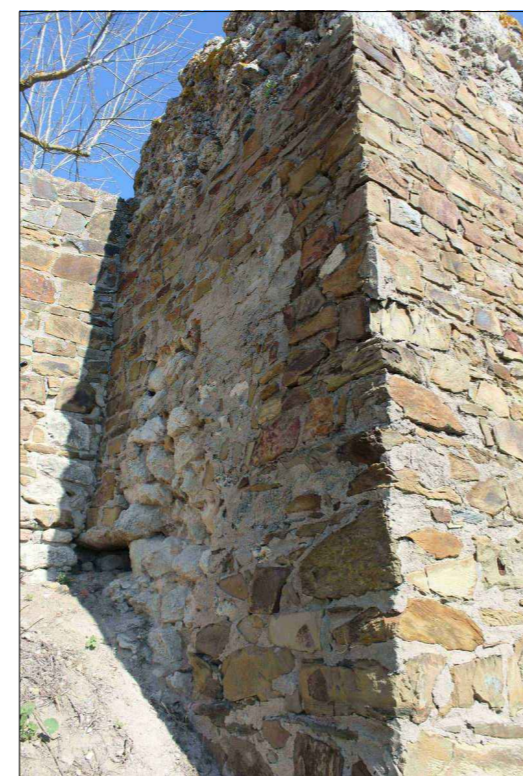


F5

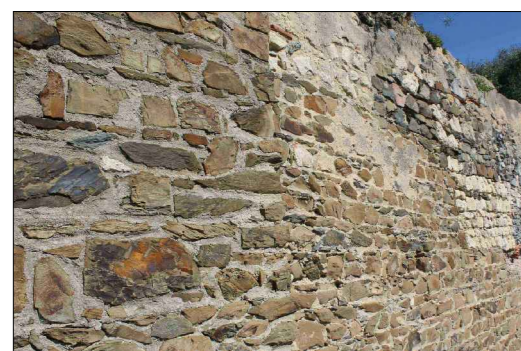

F2




F4

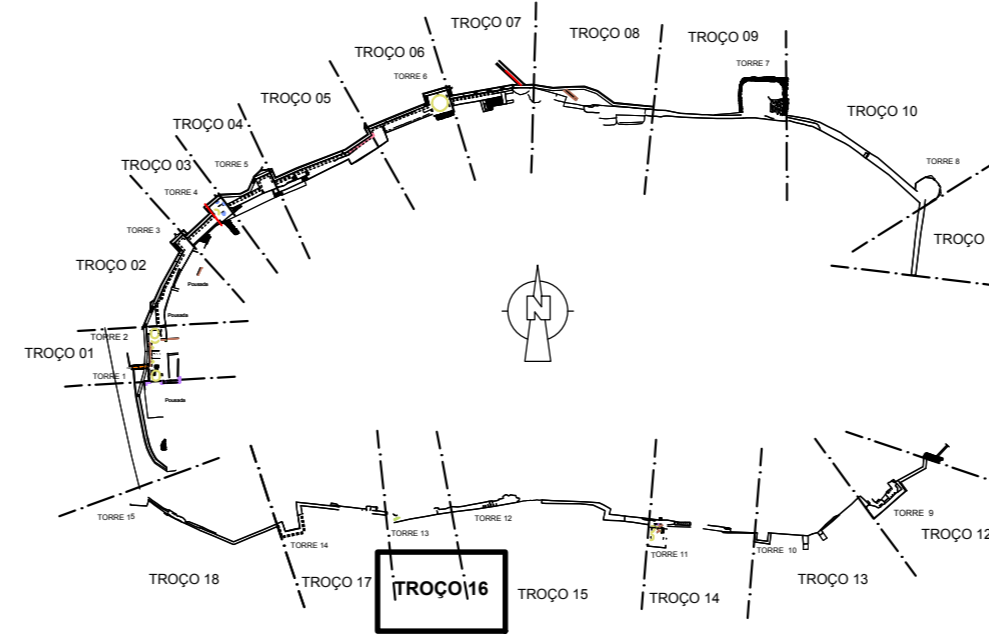


Levantamento topográfico e arquitectónico efectuado por Alberto Martínez Rubio, 2005.


REPÚBLICA PORTUGUESA CULTURA Direcção Regional de Cultura do Alentejo	MINISTÉRIO DA CULTURA Projecto de Conservação das Muralhas LEVANTAMENTO	EDIFÍCIO CASTELO DE ALCÁCER DO SAL PROC.
		ESTUDO Projecto de Conservação das Muralhas LEVANTAMENTO desenho nº: 020
PROJECTO DESENHO <i>António Leal</i>	CONTEM MURALHA SUL - TROÇO 16 Plantas, Alçados e Cortes	escala: 1:150 data: 18.Março.2019

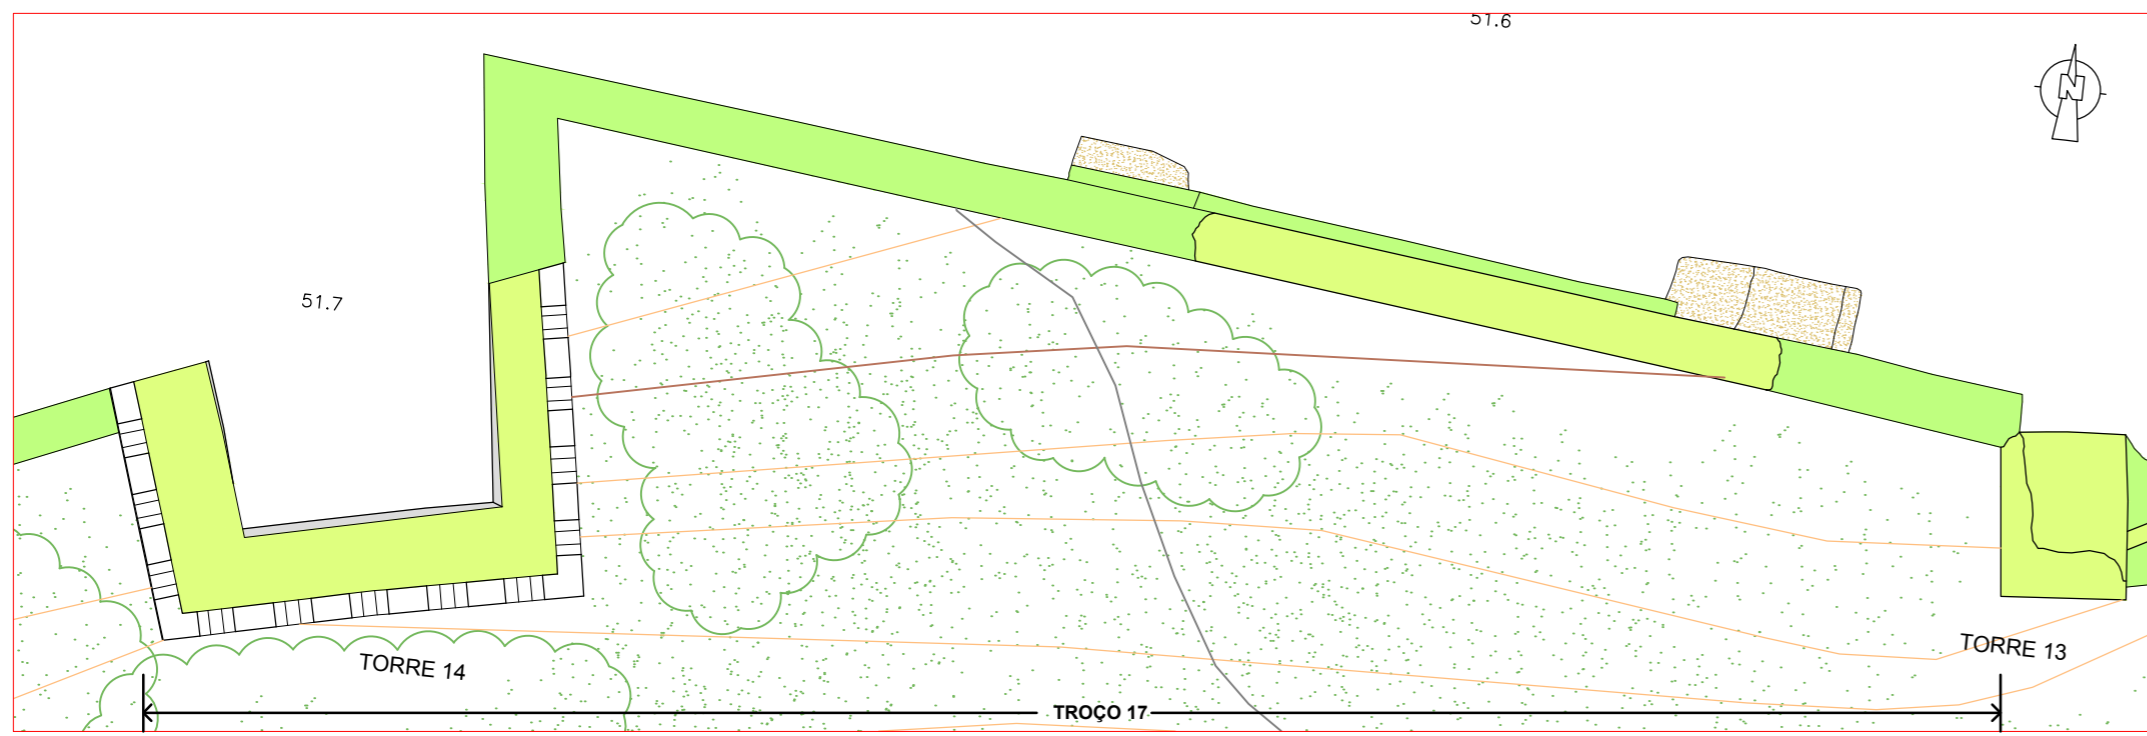


PLANTA

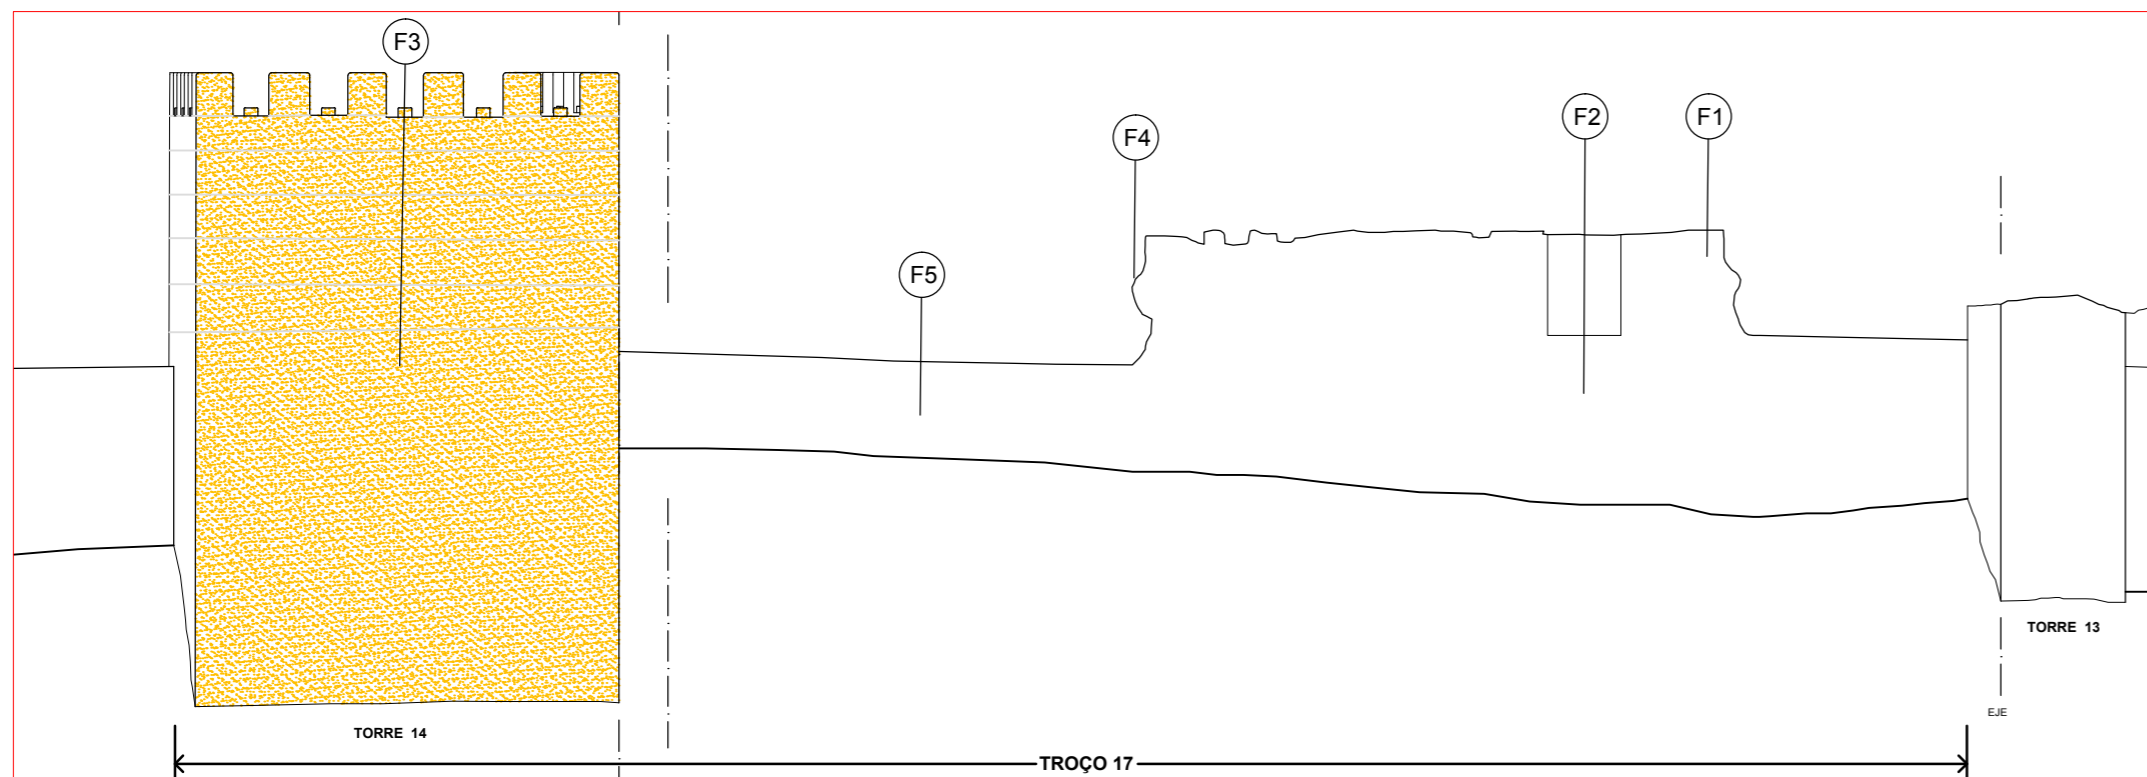

ALÇADO EXTERIOR

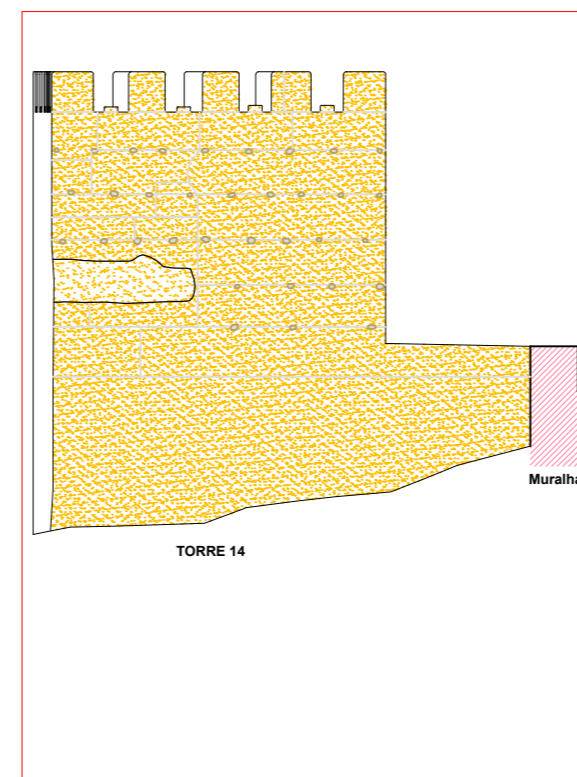

CORTE TRANSVERSAL

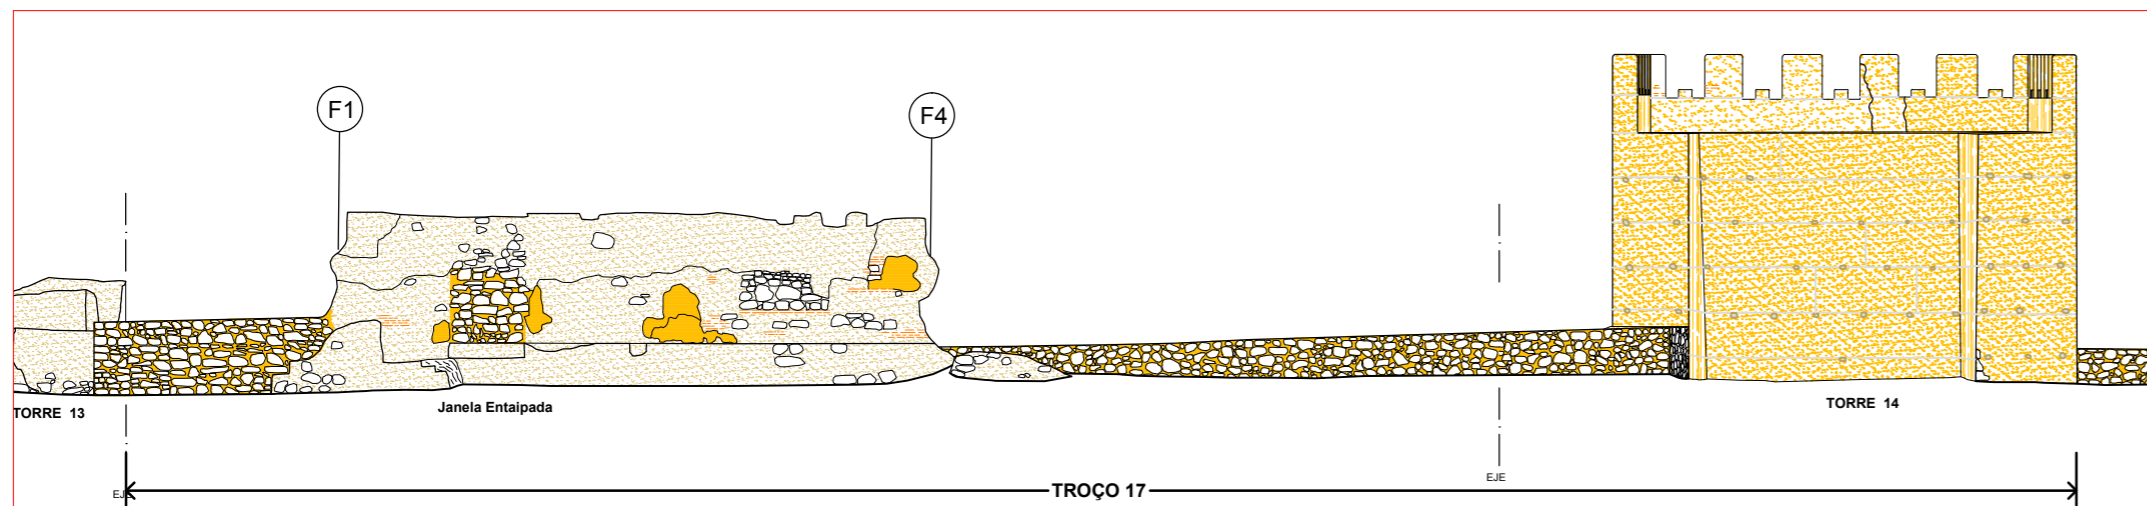

ALÇADO INTERIOR

LEGENDA

	Fase Romana
	Fase Islâmica
	Fase Idade Meia
	Fase Actual
	Reboco Antigo
	Reboco
	Taipa
	Taipa Arrumbada
	Taipa con Tijolo
	Taipa Restauração
	Mampuesto




F1



F3




F4

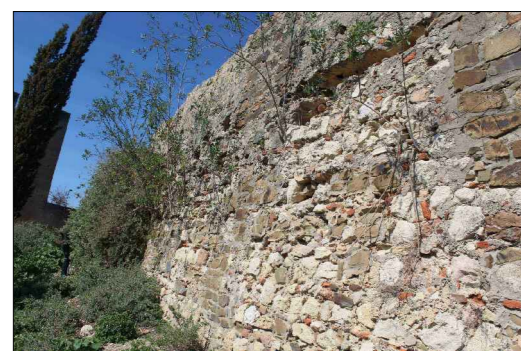

F2




F5

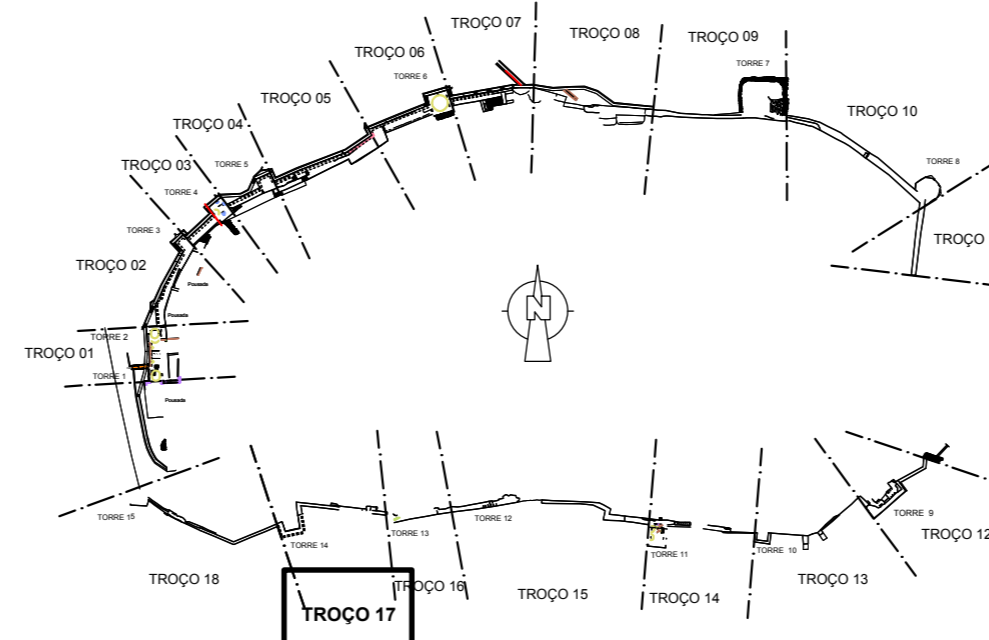

Levantamento topográfico e arquitectónico efectuado por Alberto Martínez Rubio, 2005.


	EDIFÍCIO	CASTELO DE ALCÁCER DO SAL	PROC.
	ESTUDO	Projecto de Conservação das Muralhas LEVANTAMENTO	N. ARQUIVO
PROJECTOU	DESENHO	António Leal	desenho nº: 021
CONTEM		MURALHA SUL - TROÇO 17 Plantas, Alçados e Cortes	escala: 1:150
			data: 18.Março.2019

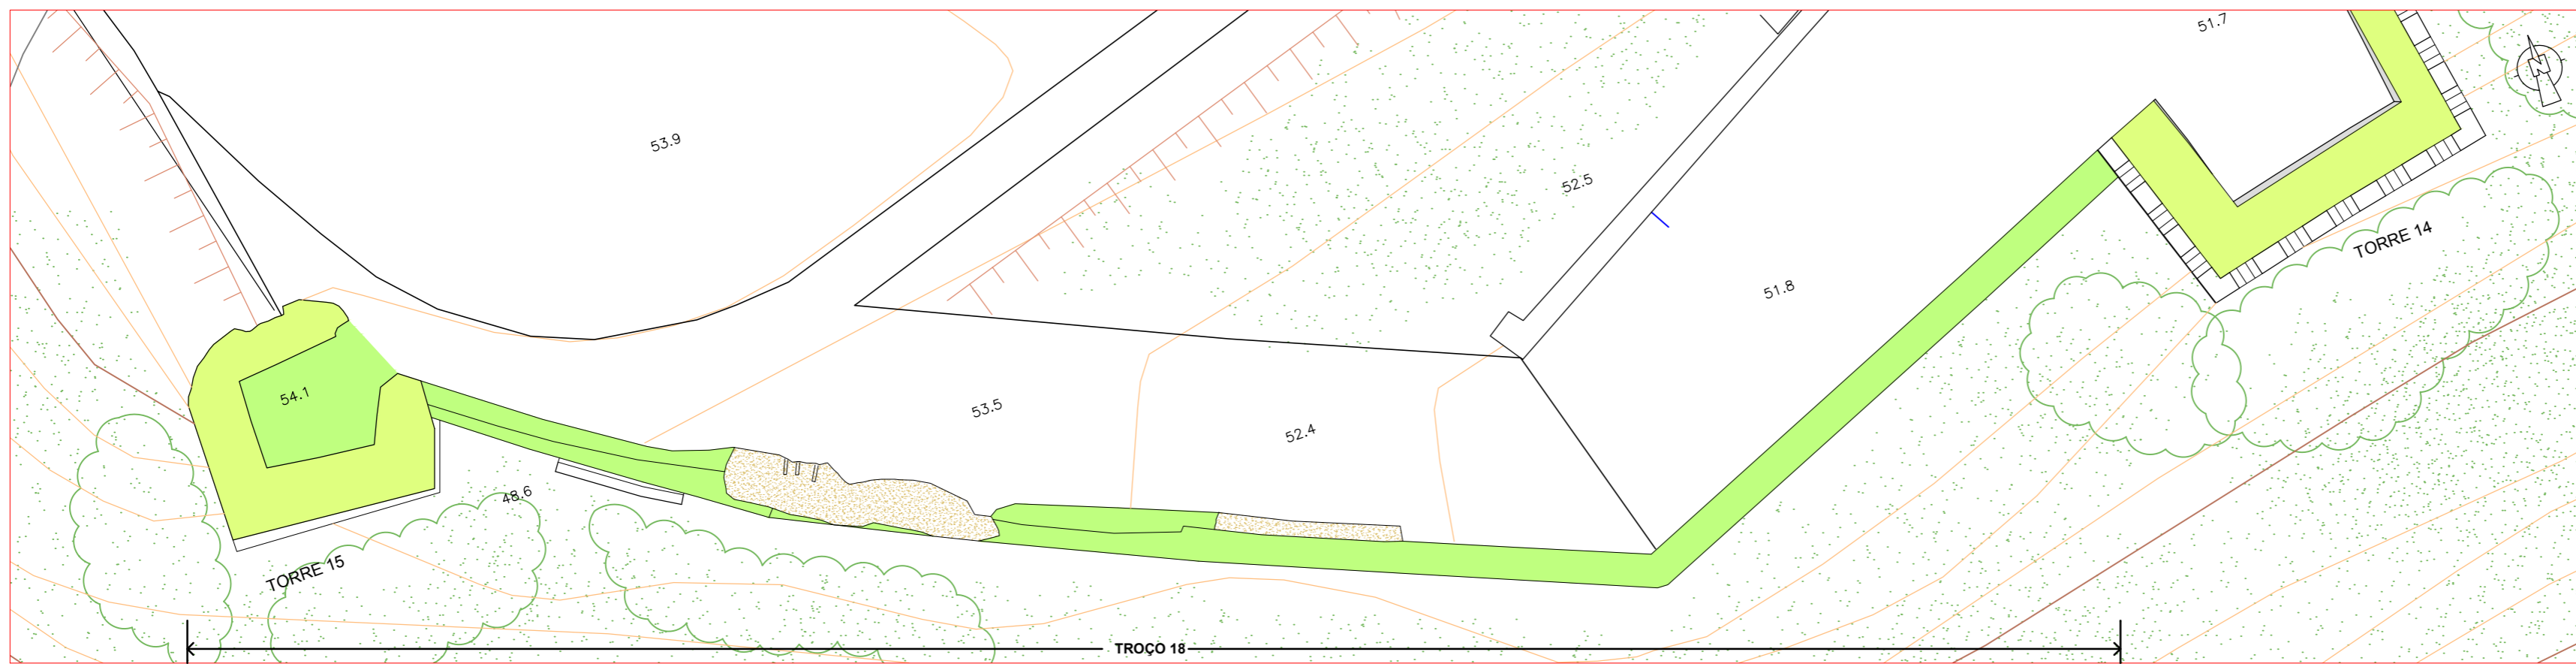


PLANTA

LEGENDA

	Fase Romana
	Fase Islâmica
	Fase Idade Meia
	Fase Actual
	Reboco Antigo
	Reboco
	Taipa
	Taipa Arrumbada
	Taipa con Tijolo
	Taipa Restauração
	Mampuesto

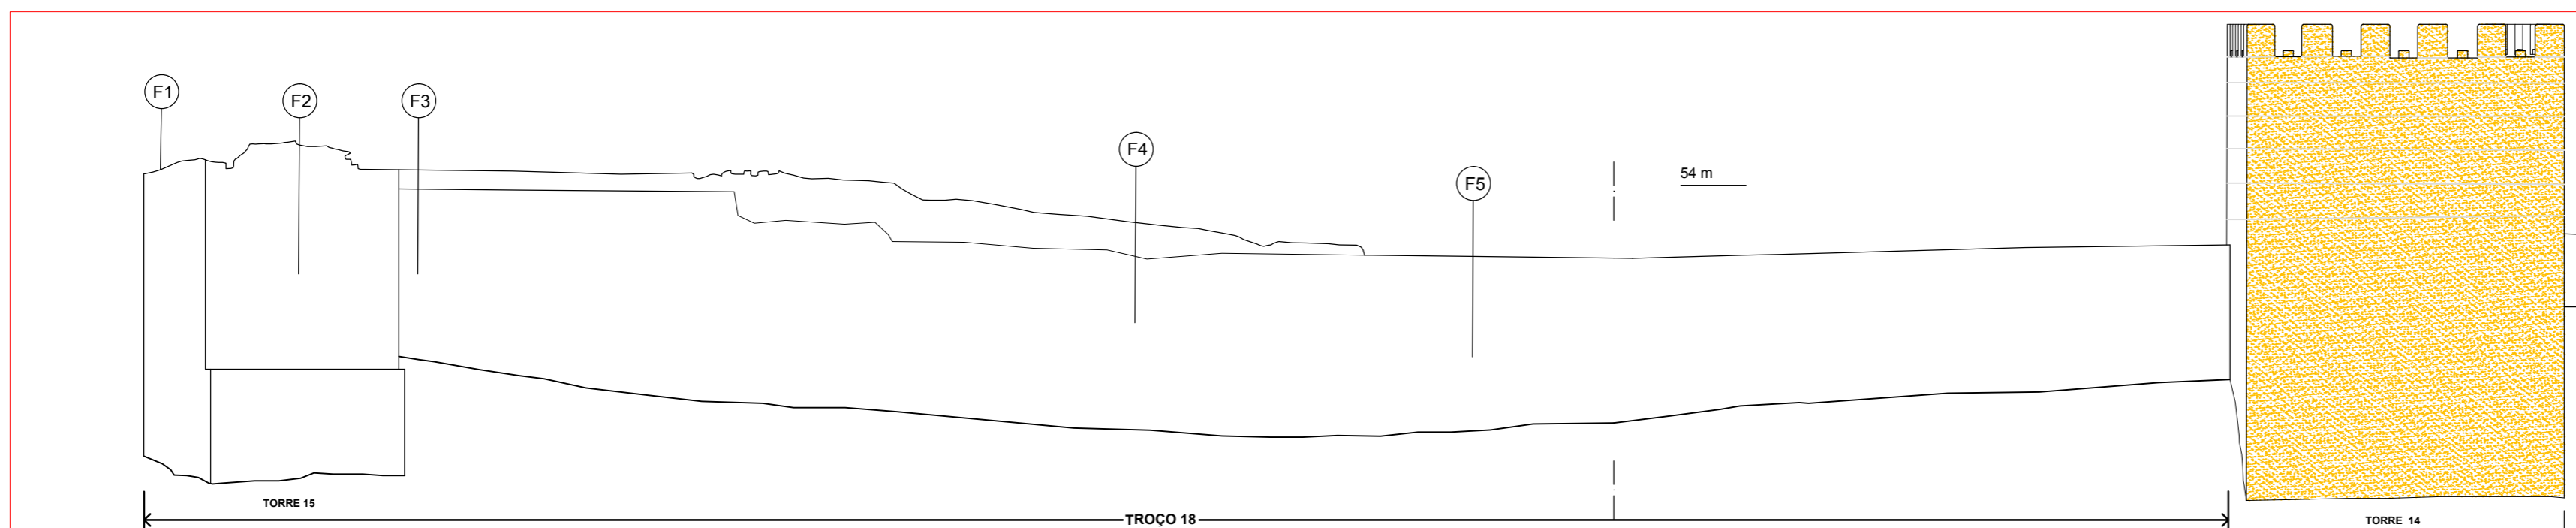


ALÇADO EXTERIOR

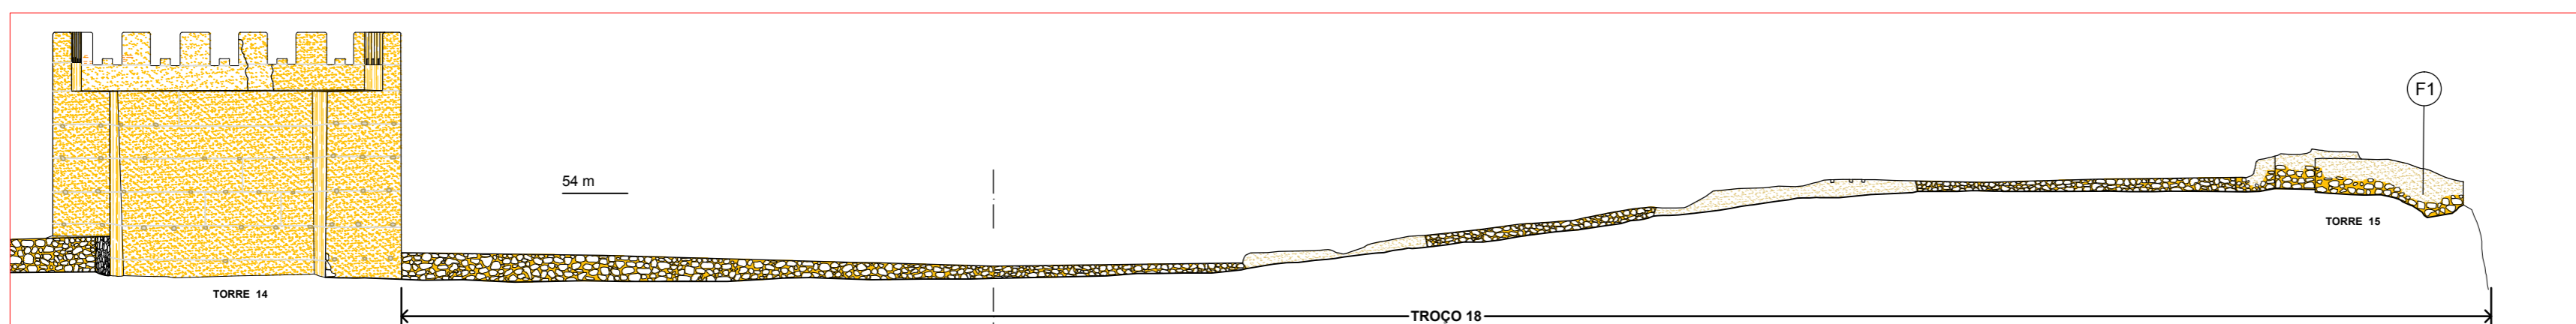


ALÇADO INTERIOR




F1

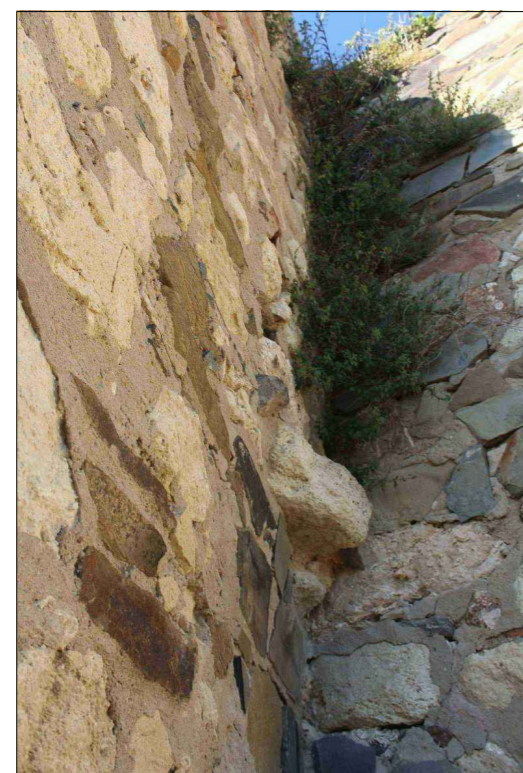

F3

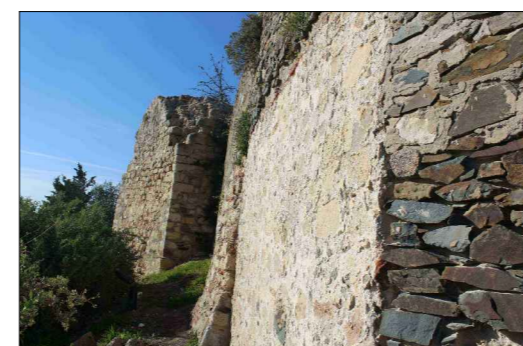


F4

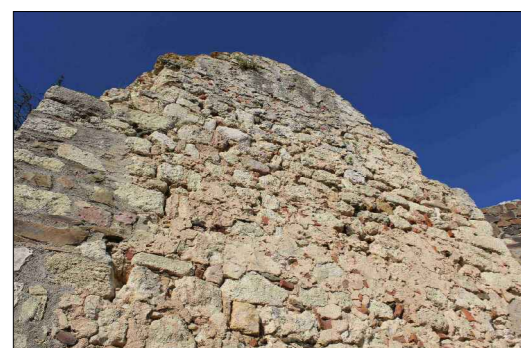

F2



F5

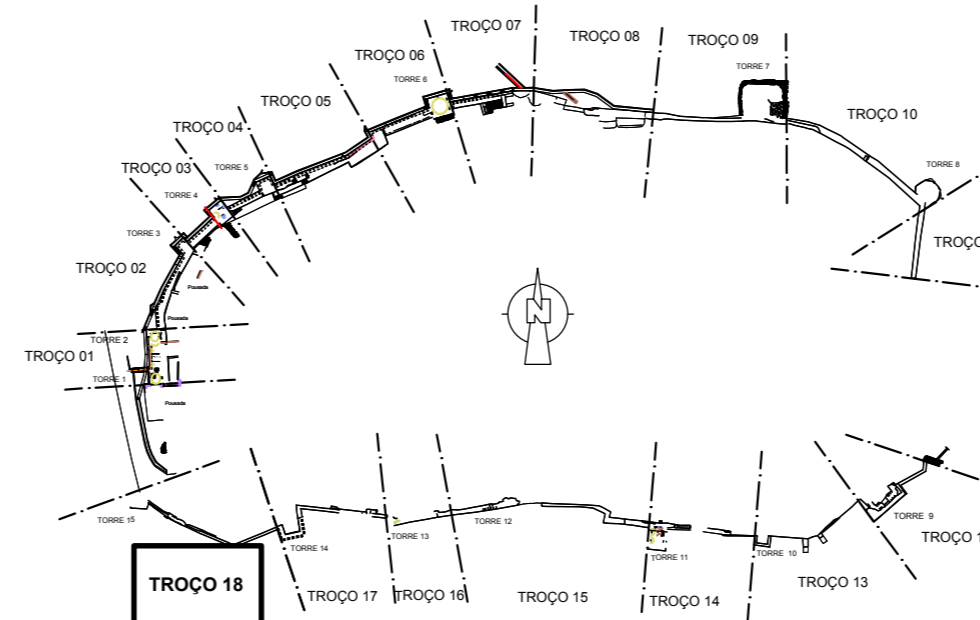

Levantamento topográfico e arquitectónico efectuado por Alberto Martínez Rubio, 2005.

<p>REPÚBLICA PORTUGUESA CULTURA DIRECÇÃO REGIONAL DE CULTURA DO ALENTEJO</p>	<p>MINISTÉRIO DA CULTURA</p> <p>Direcção Regional de Cultura do Alentejo</p>	EDIFÍCIO	CASTELO DE ALCÁCER DO SAL	PROC.	
		ESTUDO	Projecto de Conservação das Muralhas LEVANTAMENTO	N. ARQUIVO	
<p>PROJECTOU</p> <p>DESENHO António Leal</p>	<p>CONTIEM</p> <p>MURALHA SUL - TROÇO 18 Plantas, Alçados e Cortes</p>	desenho nº:	022	escala:	1:150
		data:	18, Março, 2019		