

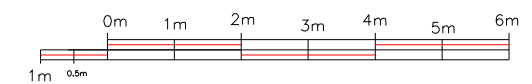
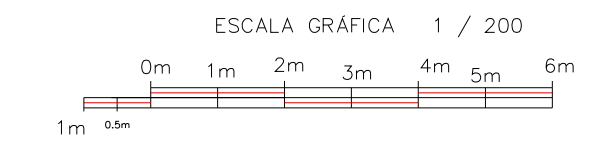




ESCALA GRÁFICA 1 / 100

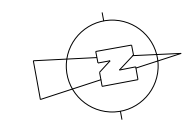


Levantamentos Arquitectónicos Alberto Martínez Rubio Avda. Constitución 22, 2ªA 06800 MÉRIDA (Badajoz) España Tel. 00 34 609 53 51 79 E-mail: alberto@levantamientos-arq.com	LEVANTAMENTO ARQUITECTÓNICO PONTE ROMANA DE BRENHAS MOURA	
	DESENHO: PLANTA	Nº : 2
	DATA: Agosto - 2001	ESCALA: 1:100

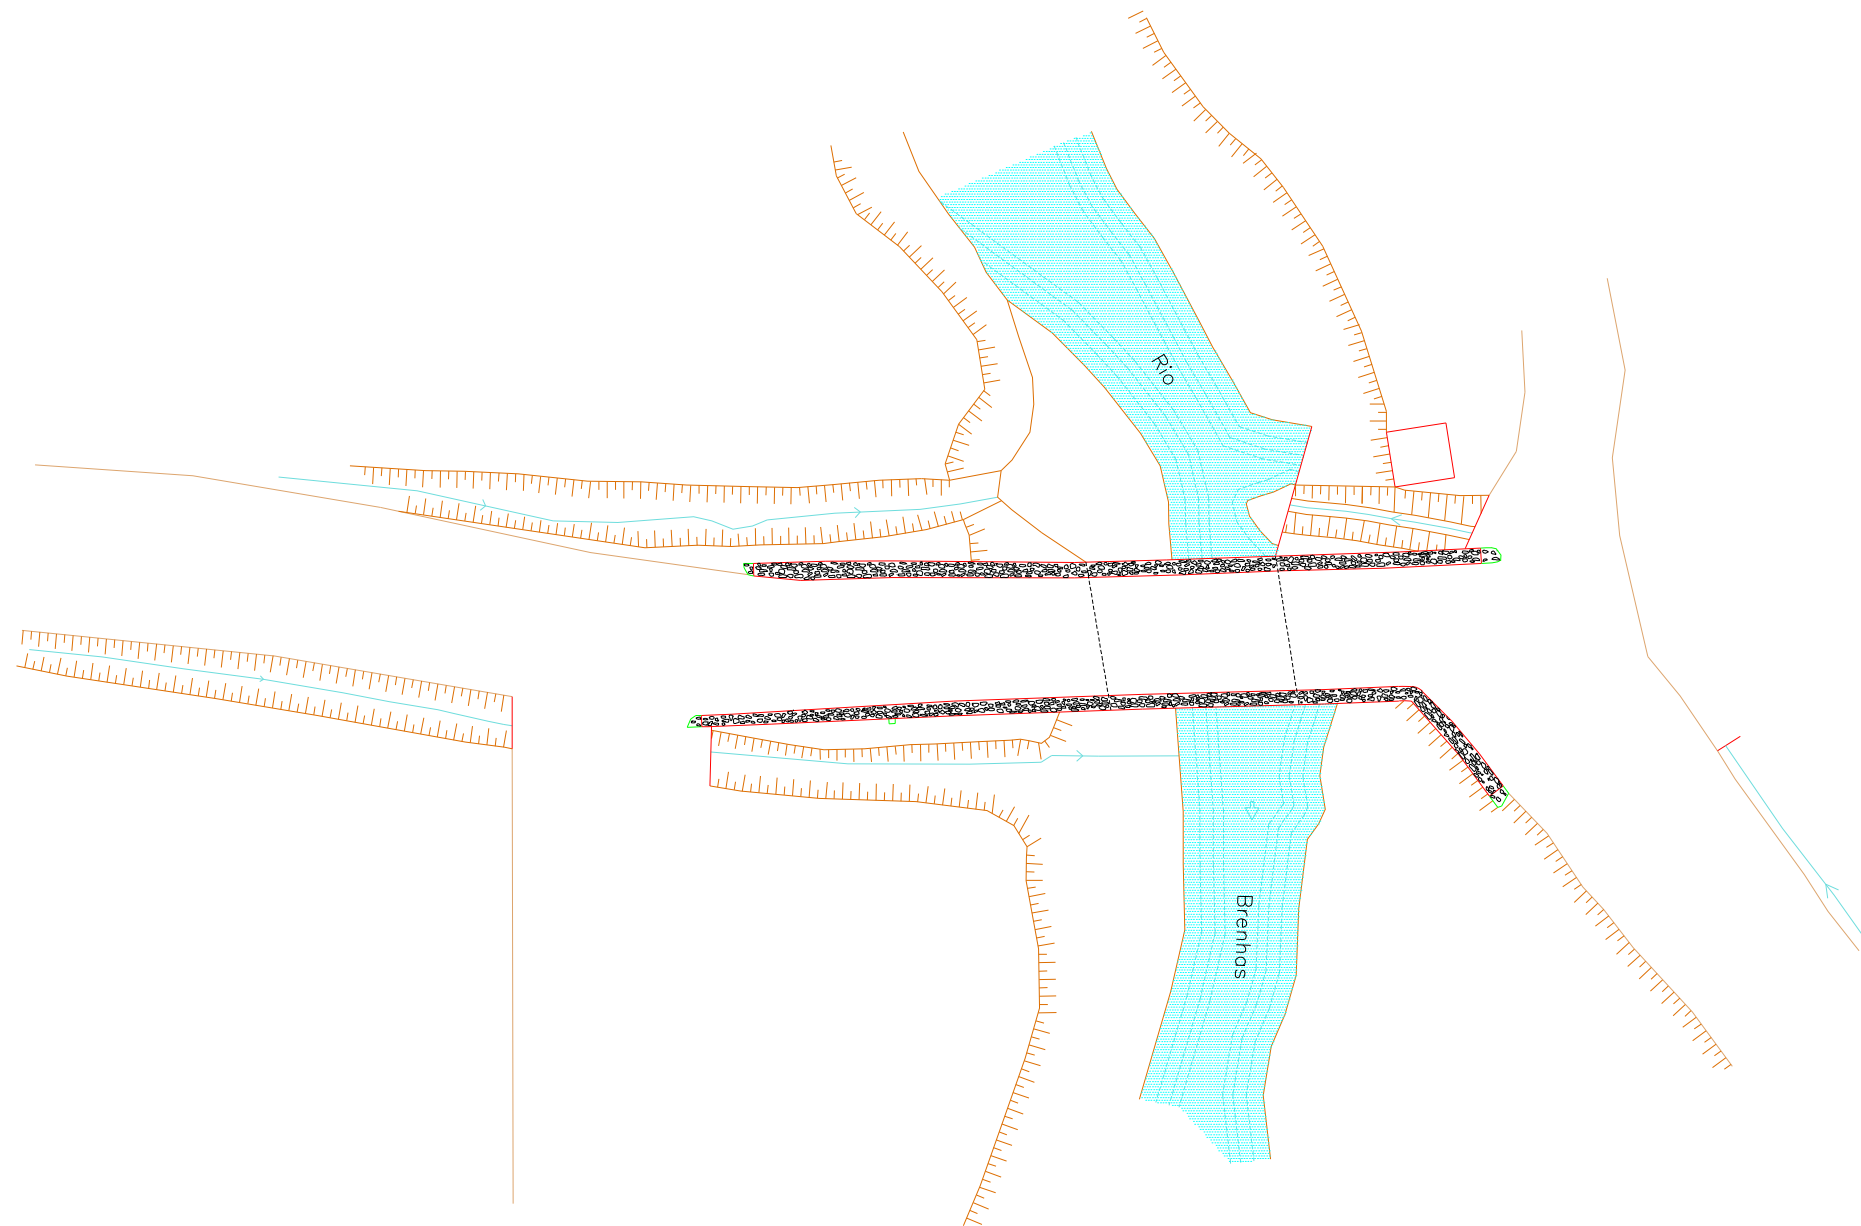


Levantamentos Arquitectónicos Alberto Martínez Rubio <small>Apto. Construcción 22, 2ª 06800 MÉRIDA (Badajoz) España Tel. 00 34 609 53 51 79</small>	LEVANTAMENTO ARQUITECTÓNICO PONTE ROMANA DE BRENHAS MOURA	
	DESENHO: PLANTA GERAL	Nº : 1
<small>C:\traballos\topografica\UPM\p...</small>	DATA: Setembro - 2001	ESCALA: 1:200

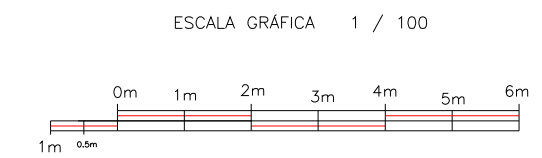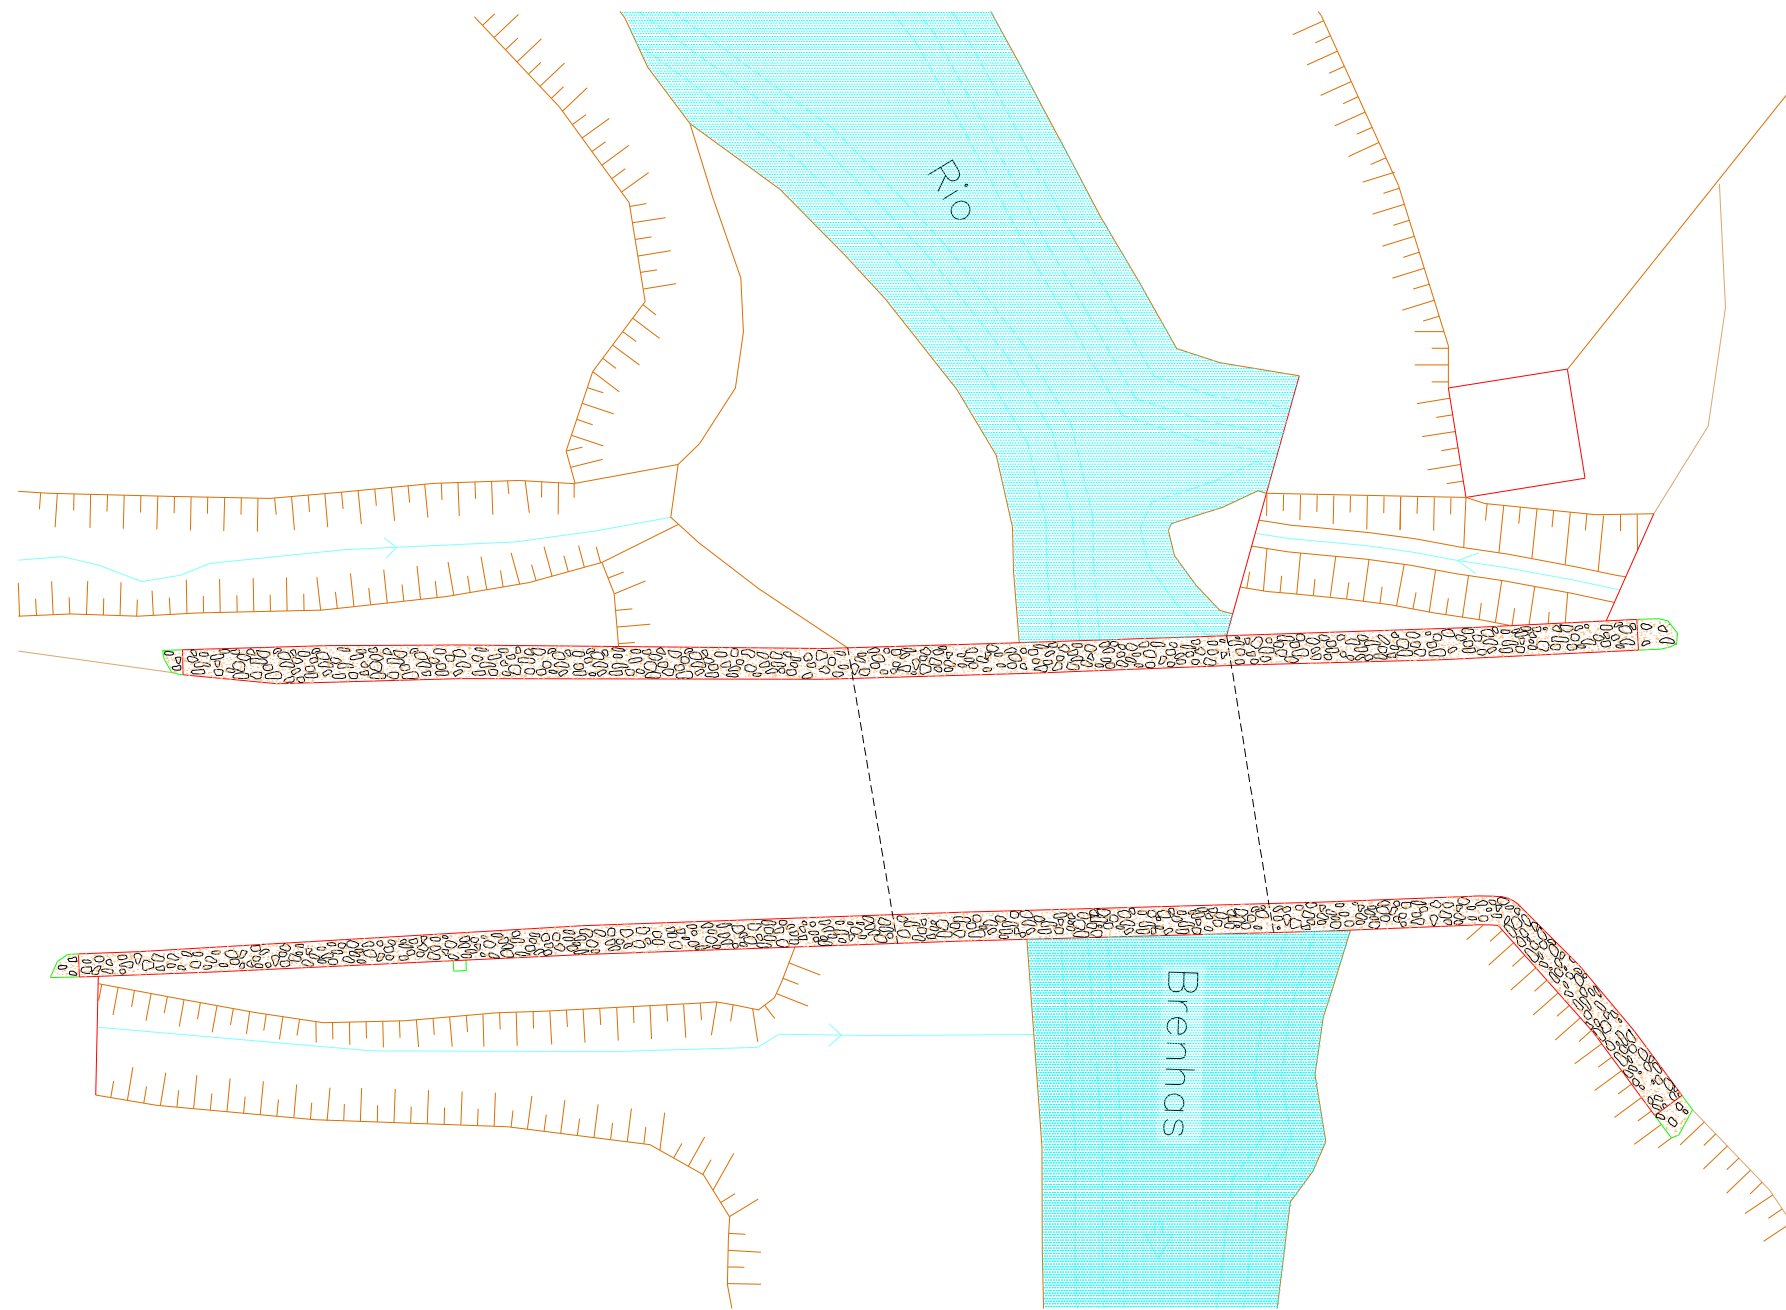


Levantamentos Arquitectónicos Alberto Martínez Rubio <small>Avda. Constitución 22, 2ª 06800 MÉRIDA (Badajoz) España Tel. 00 34 609 55 51 79</small>	LEVANTAMENTO ARQUITECTÓNICO PONTE ROMANA DE BRENHAS MOURA	
	DESENHO: PLANTA	Nº : 2
	DATA: Setembro - 2001	ESCALA: 1:100

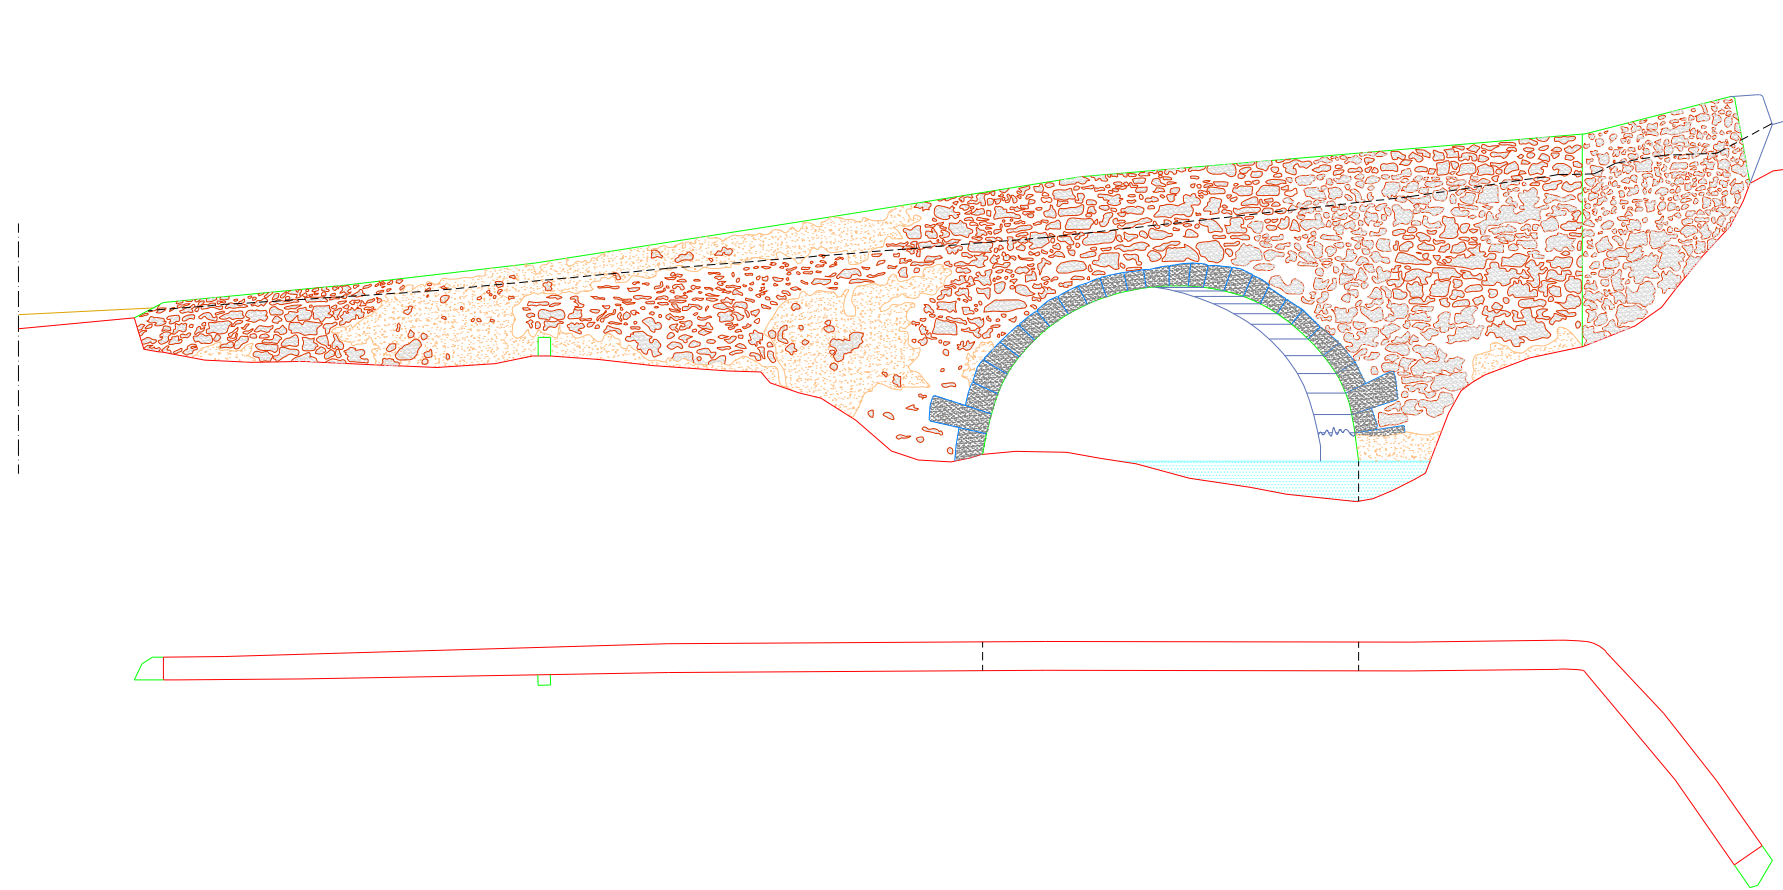

100 m


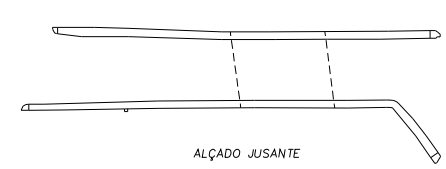


ESCALA GRÁFICA 1 / 100

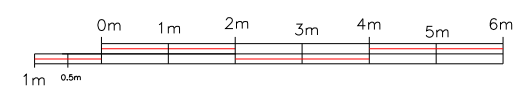

C:\Brenhas\Fotografias\Jusante\jusante.jpg

Levantamentos Arquitetónicos Alberto Martínez Rubio <small>Avda. Constitución 22, 2ªA 06800 MÉRIDA (Badajoz) España Tel. 00 34 609 53 51 79</small>	LEVANTAMENTO ARQUITECTÓNICO PONTE ROMANA DE BRENHAS MOURA	
	DESENHO: ALÇADO JUSANTE	Nº : 3 ESCALA: 1:100
<small>C:\Brenhas\Fotografias\UPRM.jpg</small>	DATA: Setembro - 2001	

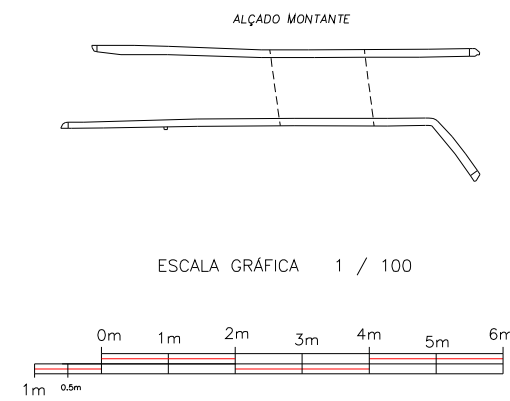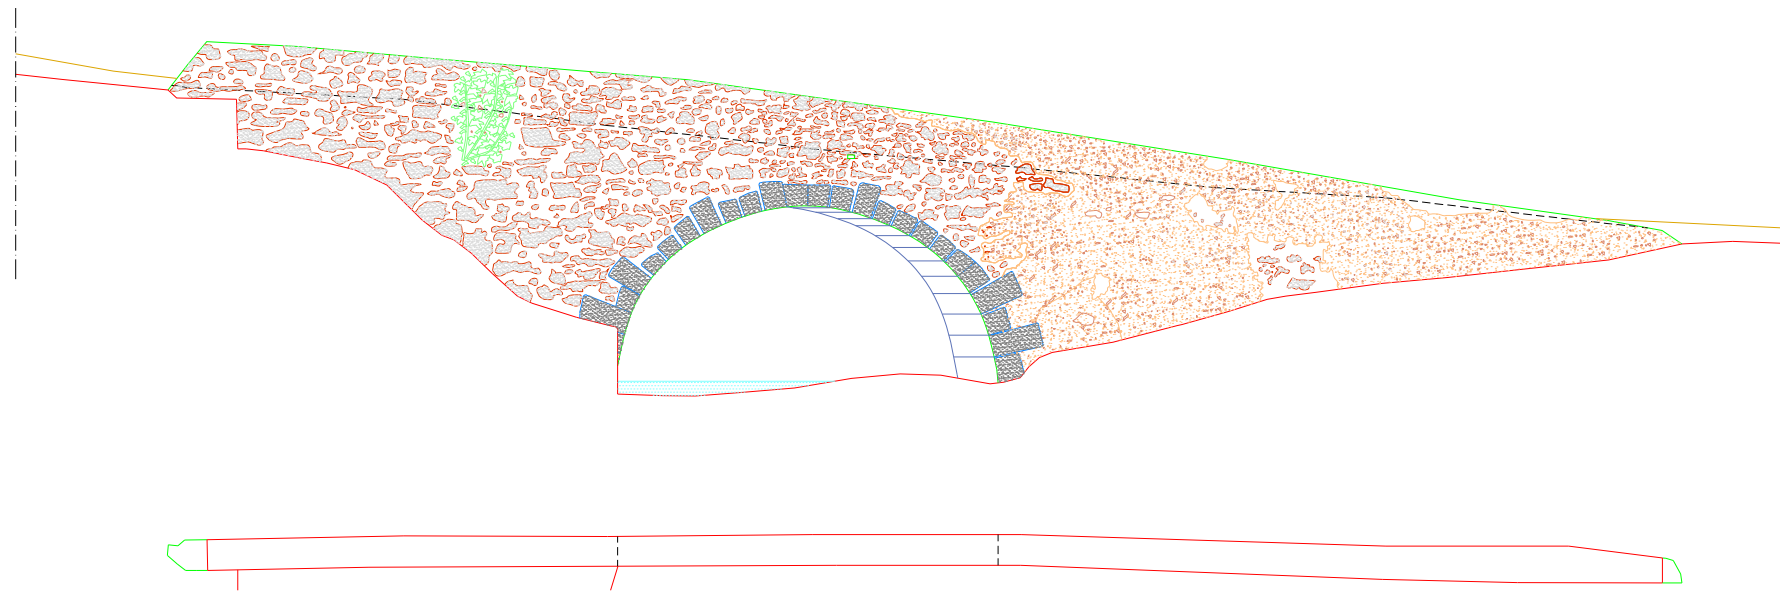

Levantamentos Arquitectónicos Alberto Martínez Rubio <small>Apto. Construcción 22, 2ªA 06800 MÉRIDA (Badajoz) España Tel. 00 34 609 53 51 79</small>	LEVANTAMENTO ARQUITECTÓNICO PONTE ROMANA DE BRENHAS MOURA	
	DESENHO: ALÇADO MONTANTE	Nº : 4 ESCALA: 1:100
<small>C:\travaux\estatografias\UPRM.ppt</small>	DATA: Setembro - 2001	

