

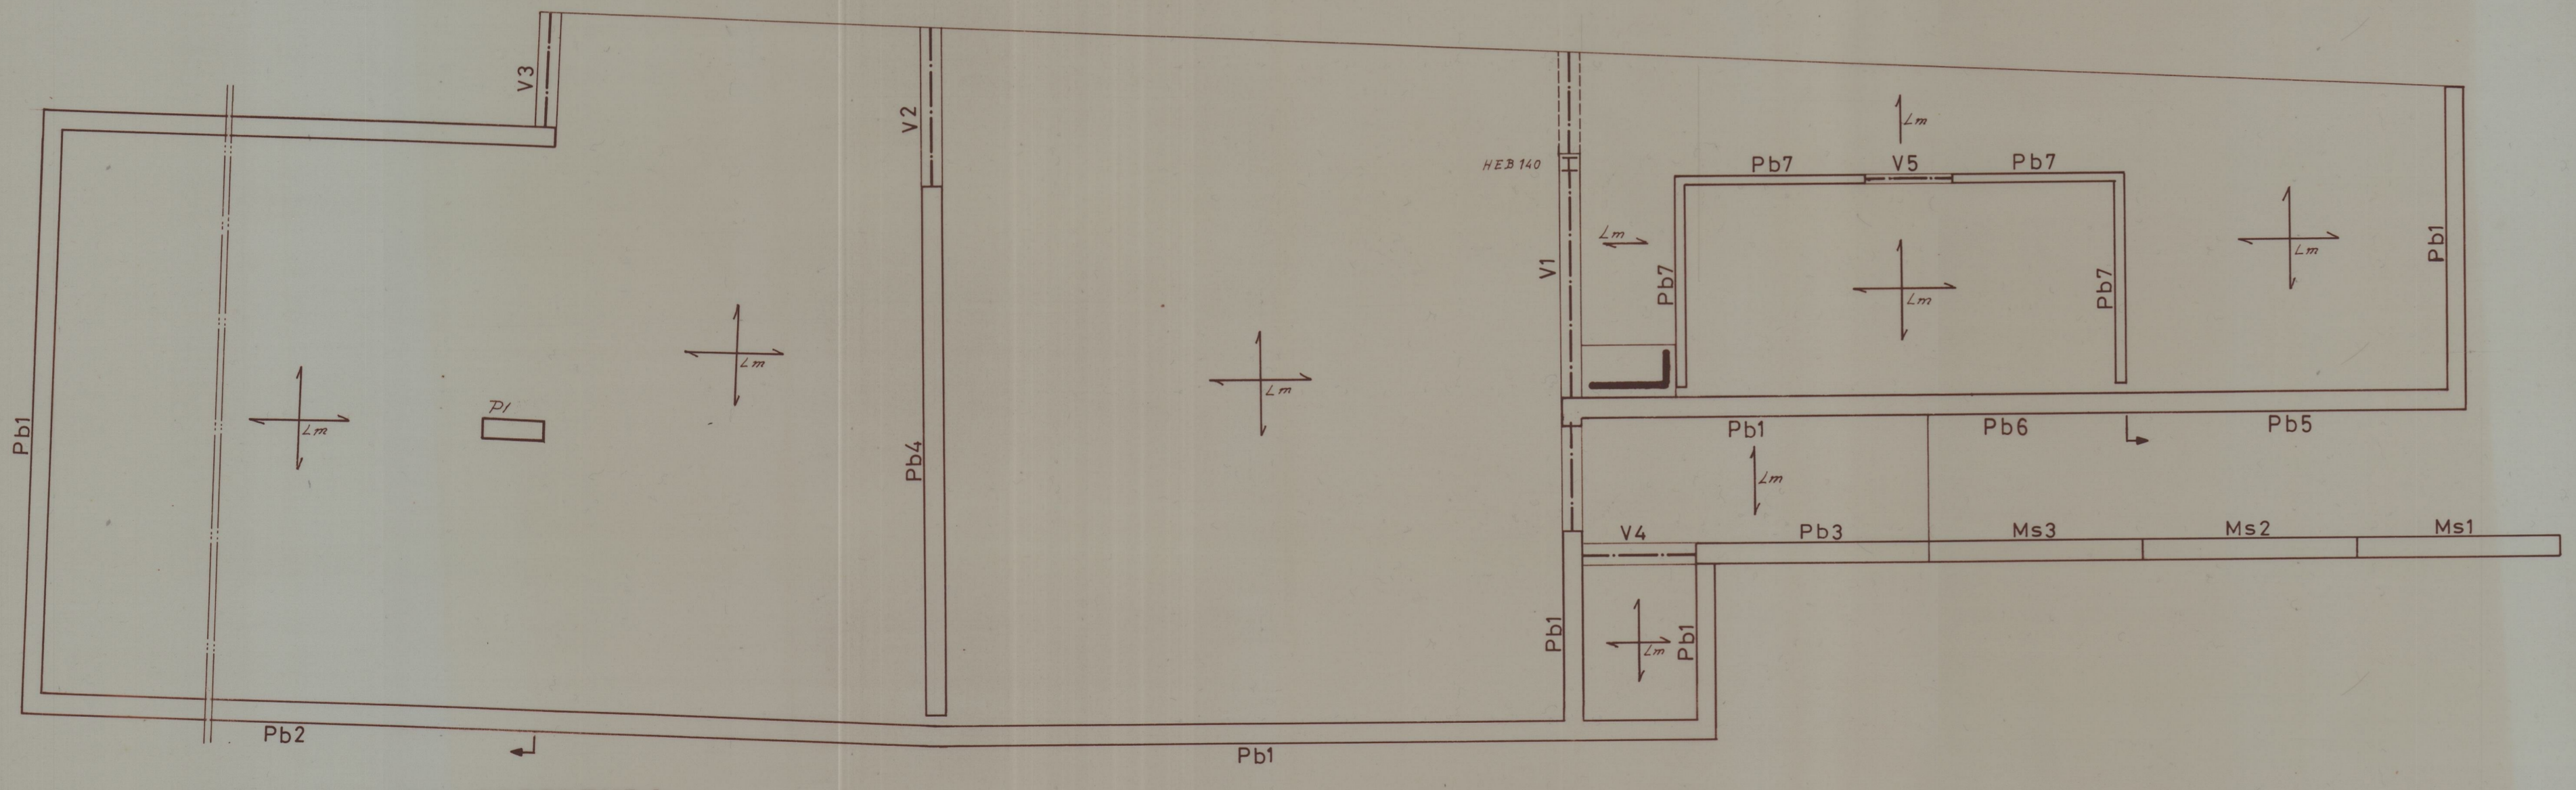
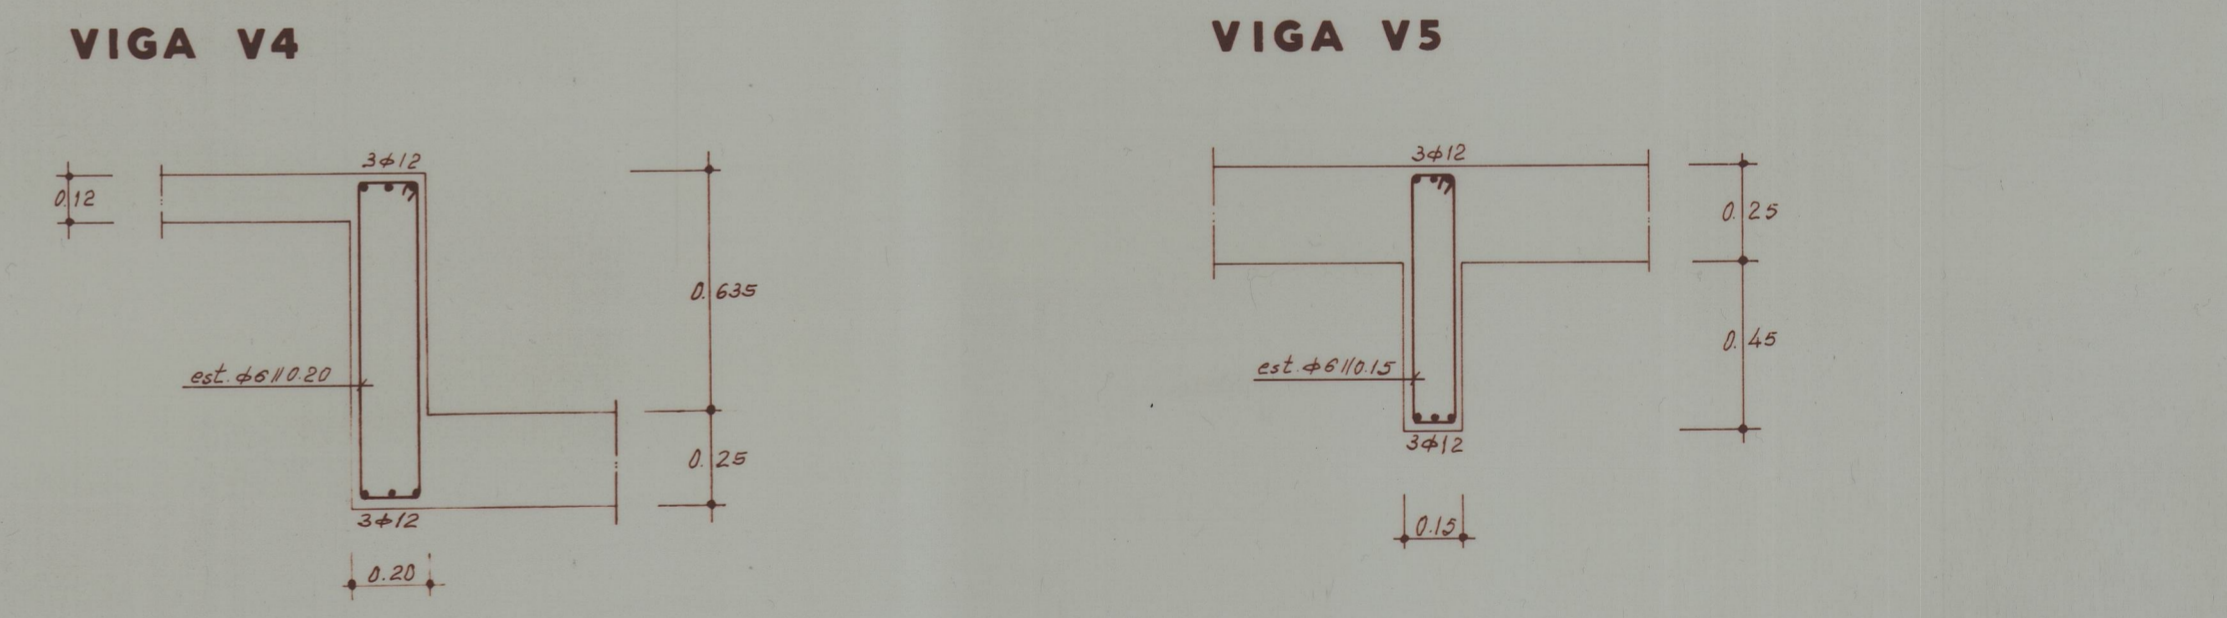
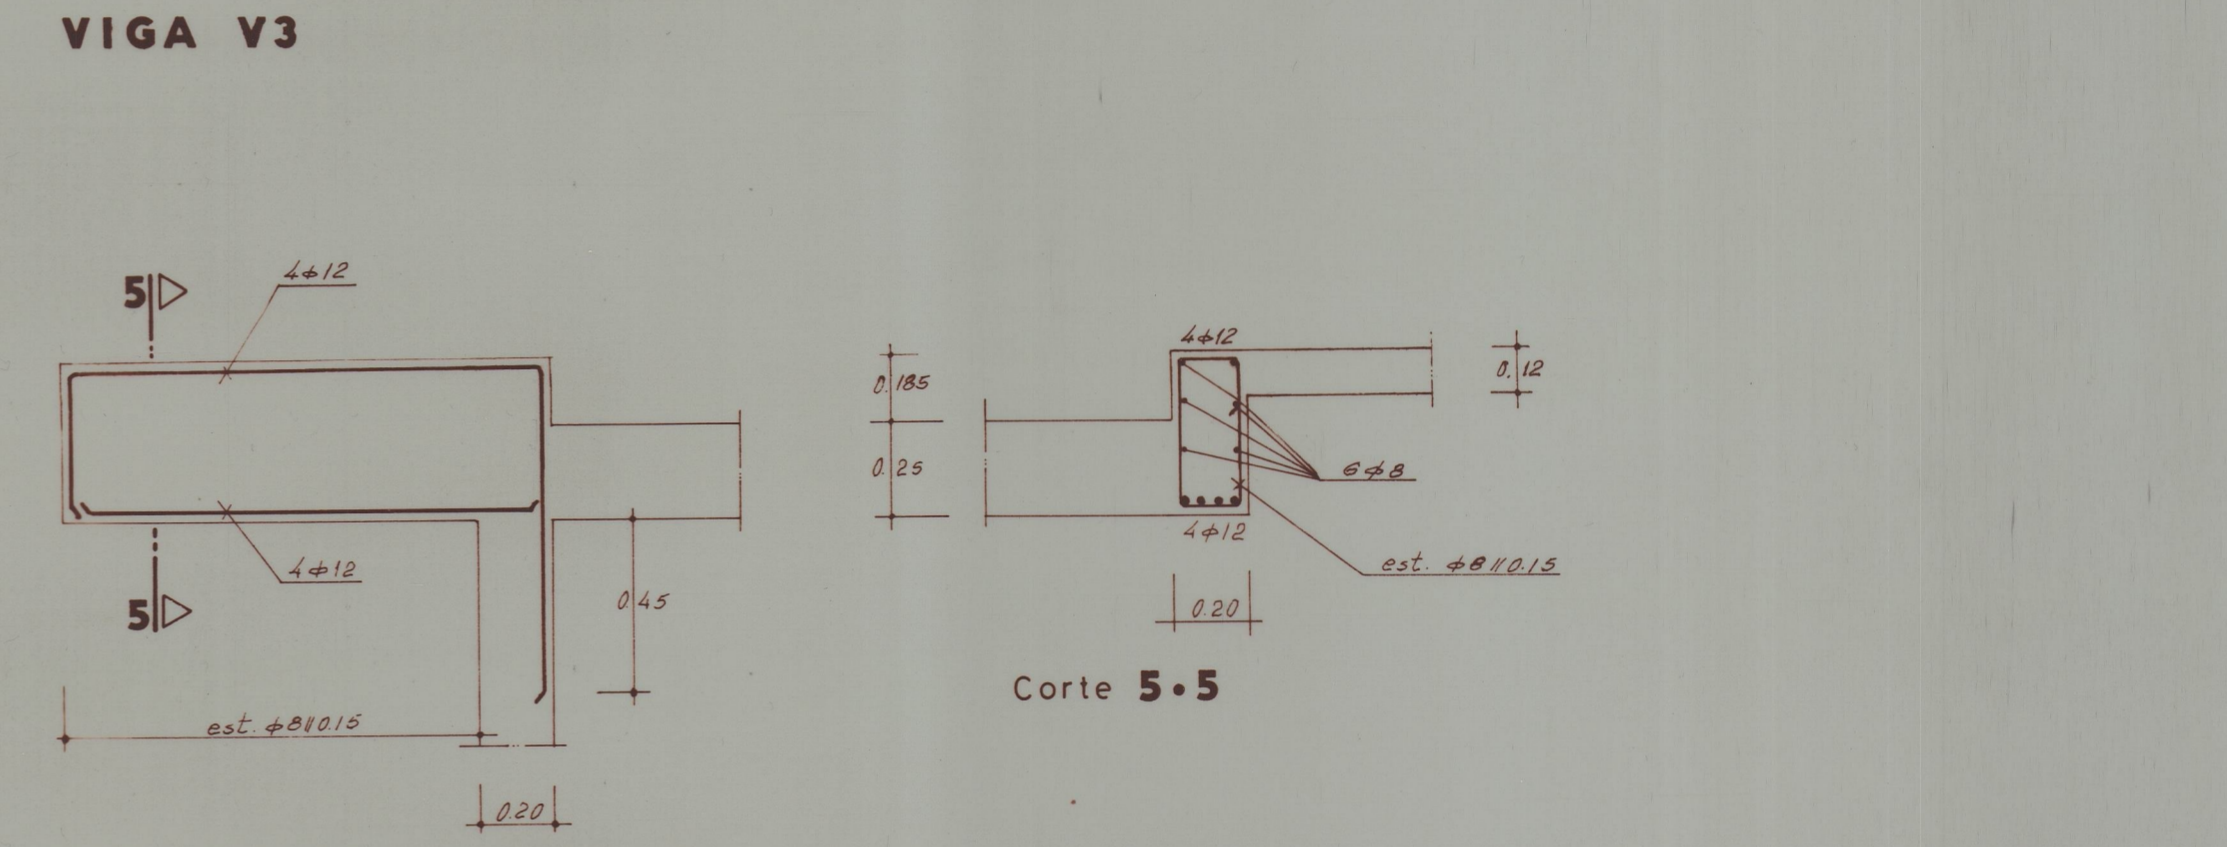
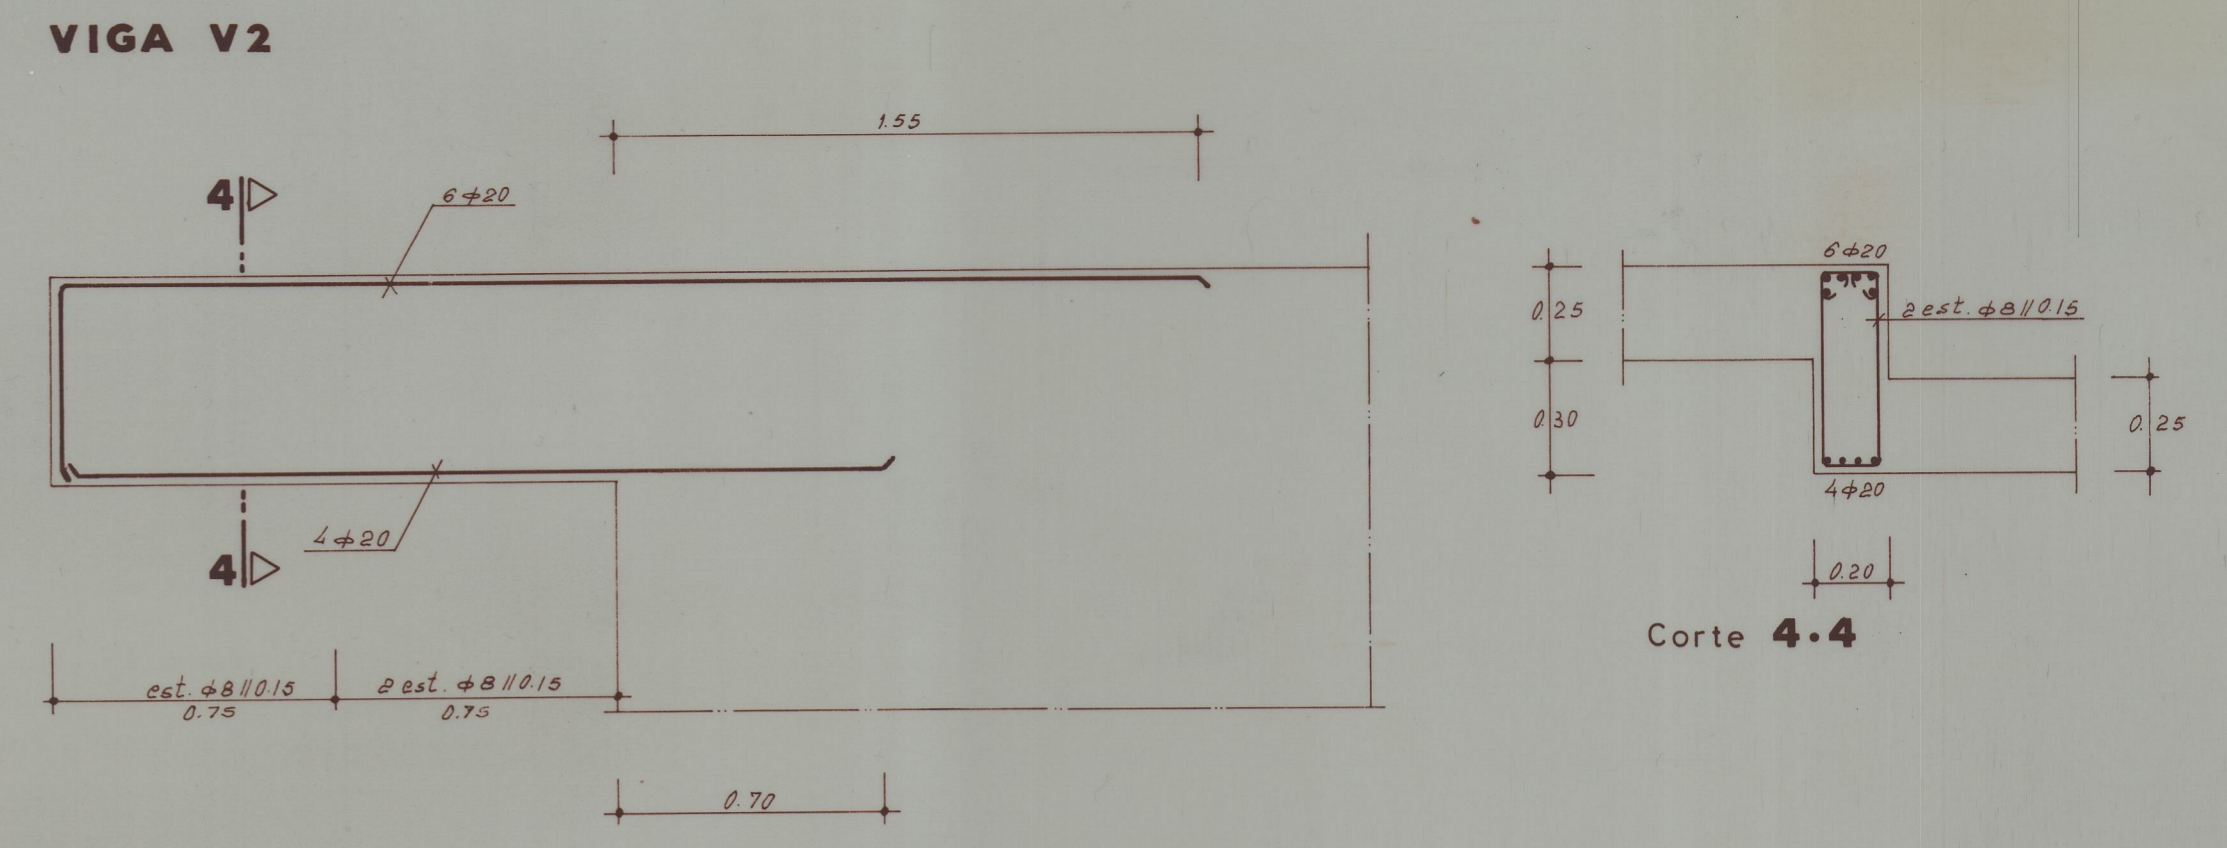



PLANTA ESTRUTURAL DAS FUNDAÇÕES

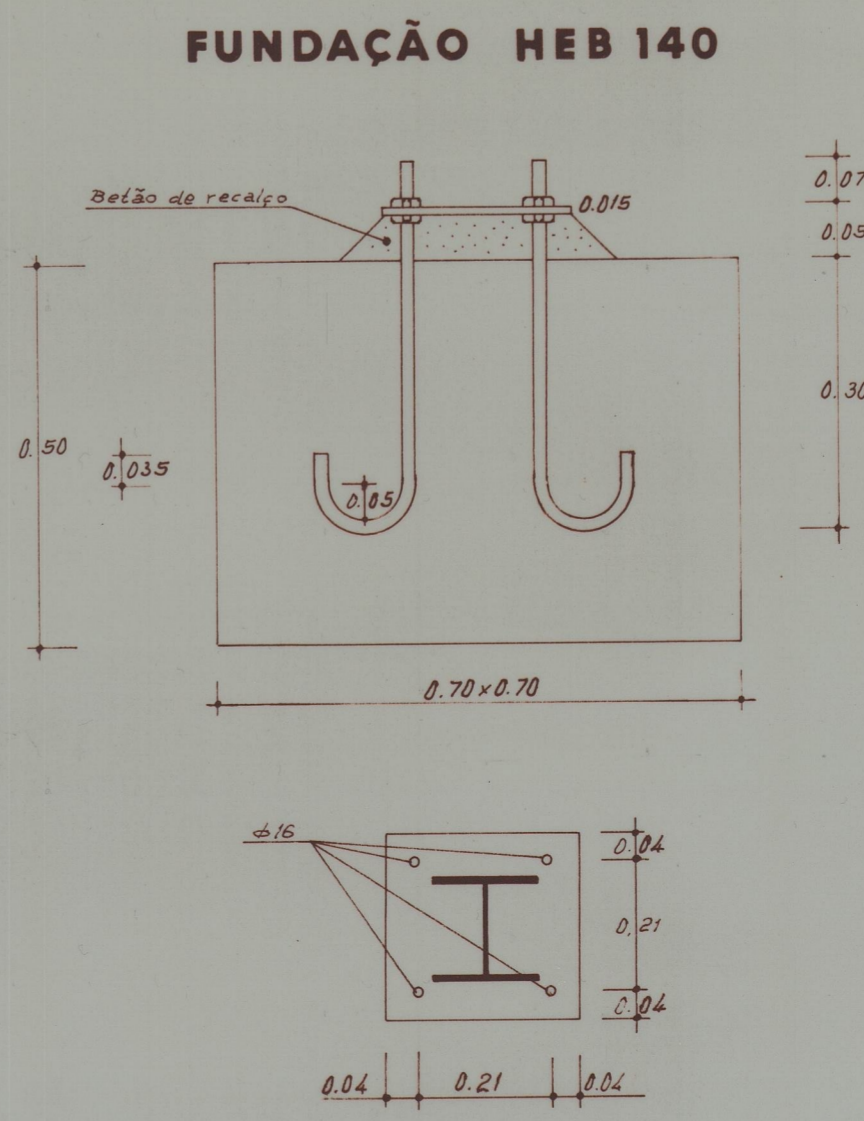

PLANTA ESTRUTURAL DA COBERTURA

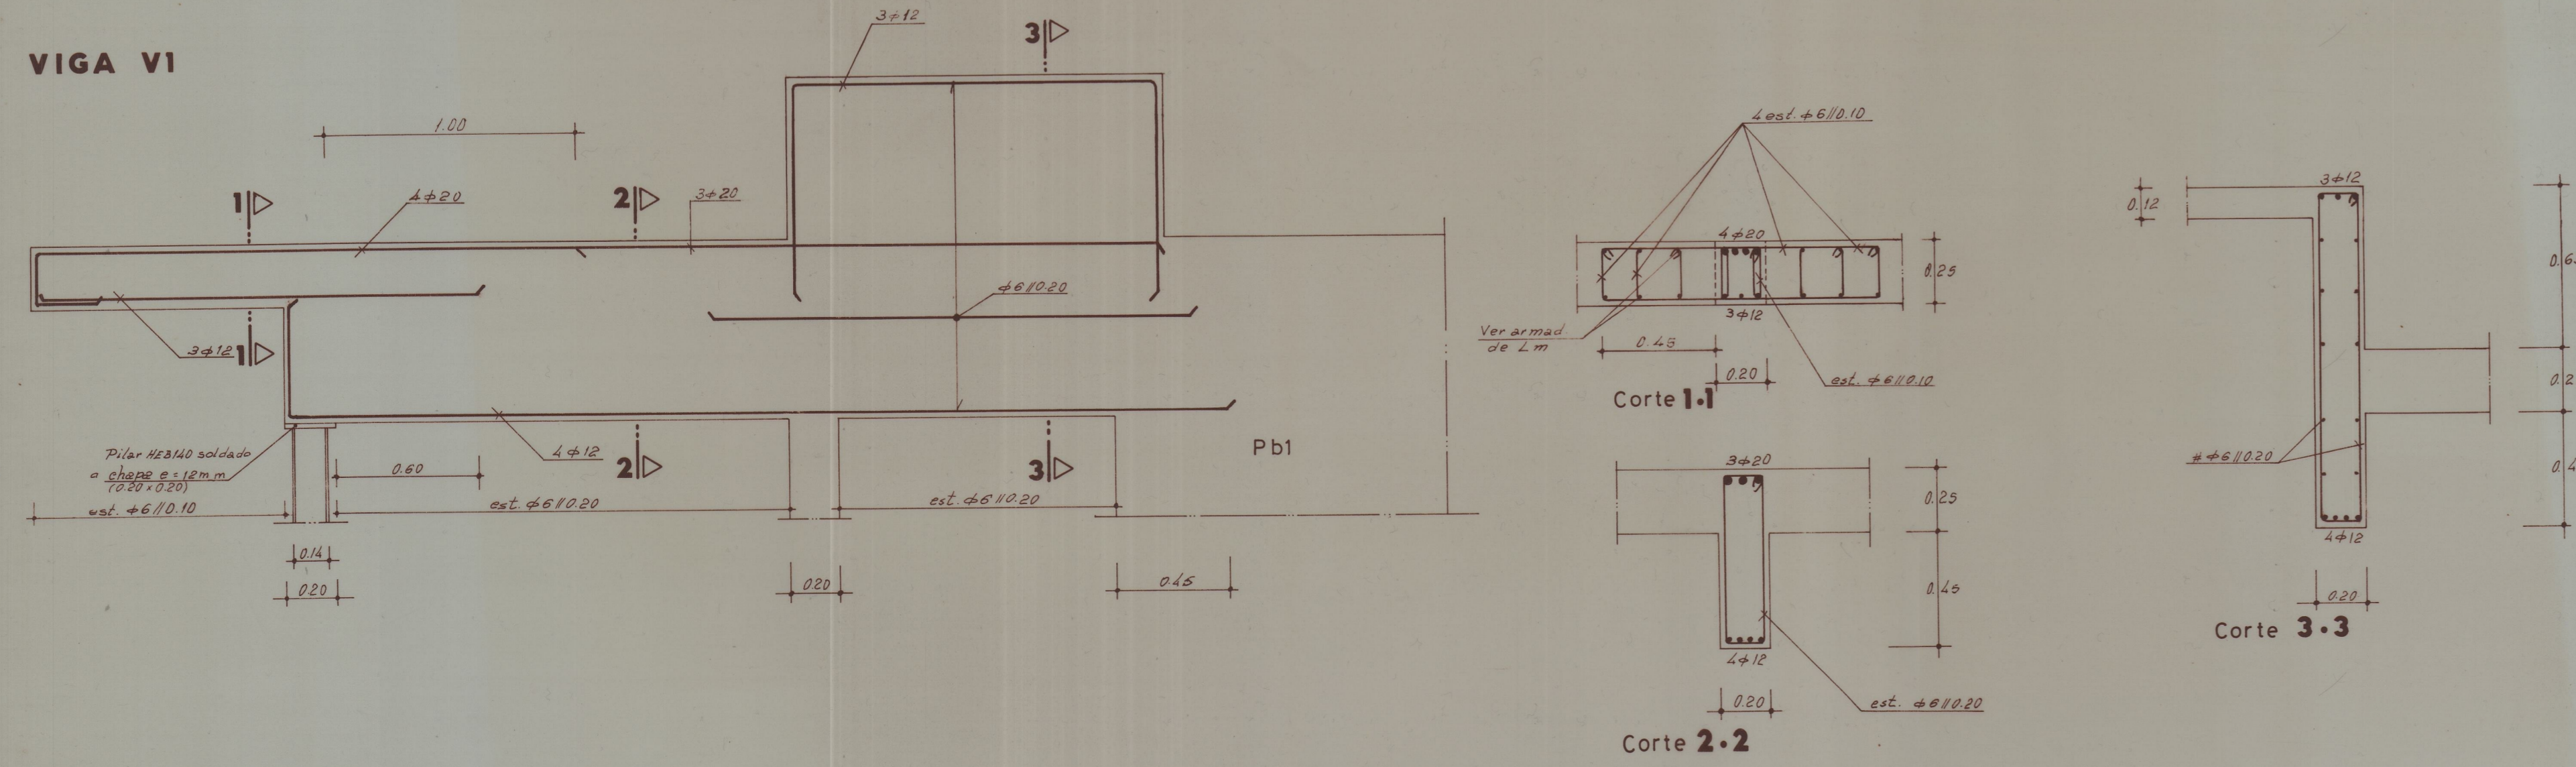

Betão B 25
Aço A 400 NR ou A 400 ER


 ENGENHARIA E SERVIÇOS S.A.
 Rua da Restauração, 53 - P. 4000 PORTO
 Telef. 6007816 - Fax. 6007817
 REMODELAÇÃO DO CASTELO DE SANTA MARIA DA FEIRA
 BAR, SANITÁRIOS E ARRUMOS
 PLANTAS ESTRUTURAIS
 VIGAS V1 a V5
 HEB 140 / FUNDAÇÃO
 Esc. 1/50 e 1/20
 DEZ. 93