



Planta
escala 1:50

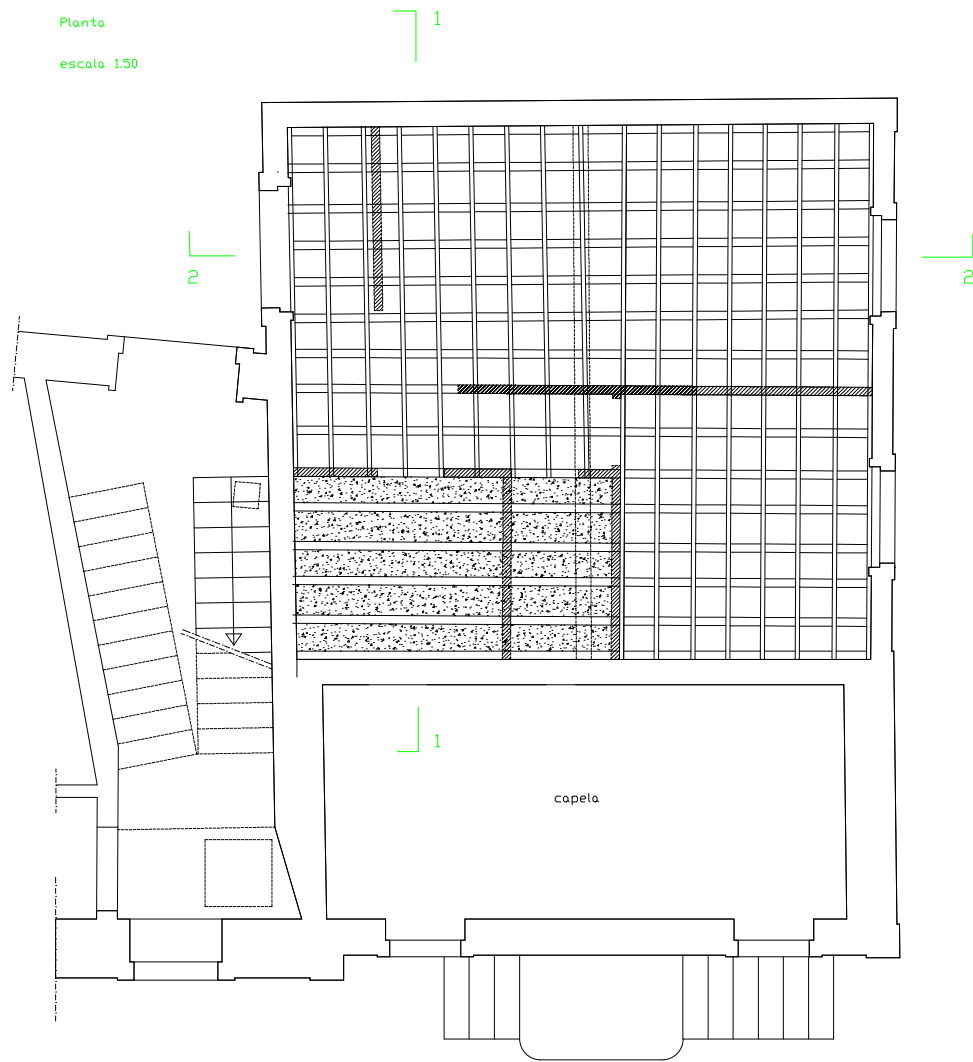


corte 1.1
escala 1:20

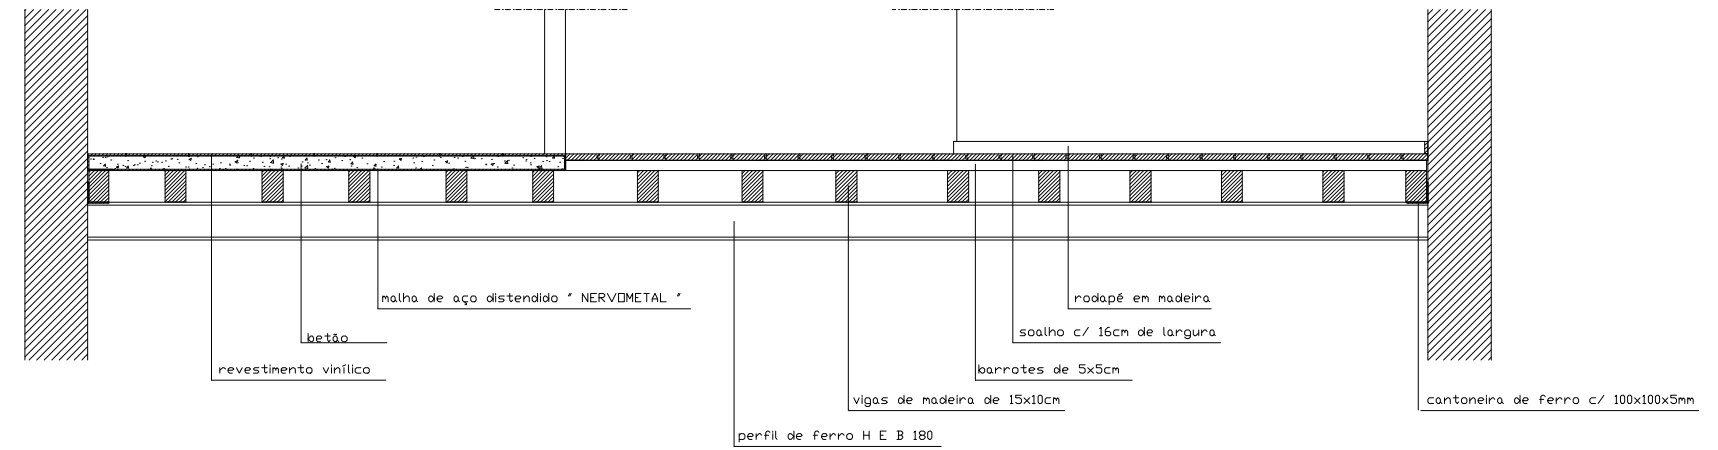


grelha de ventilação do pavimento


planta
escala 1:5

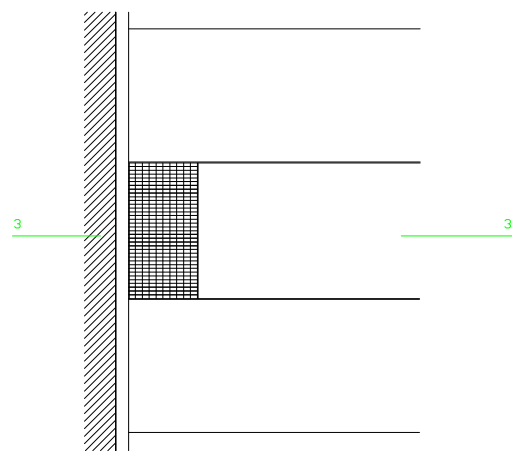

corte 3.3
escala 1:5

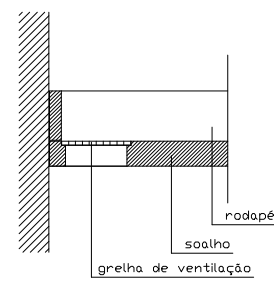


corte 2.2
escala 1:20

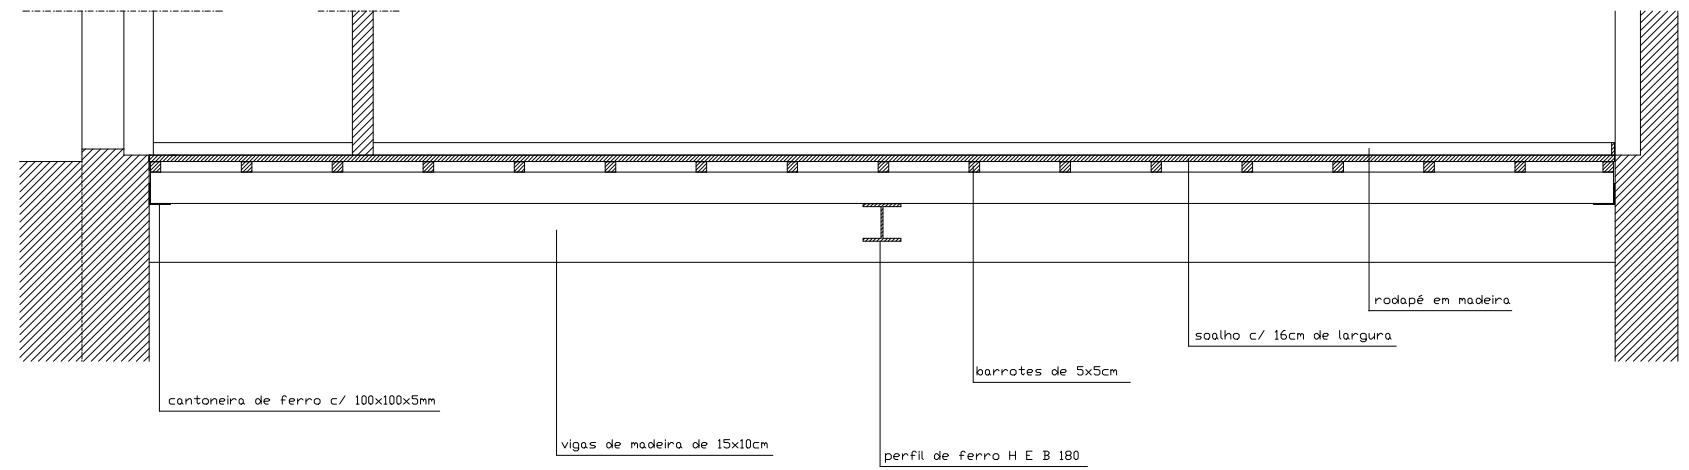


DIRECCAO GERAL DOS EDIFICIOS E MONUMENTOS NACIONAIS
DIRECCAO REGIONAL DOS EDIFICIOS E MONUMENTOS DO NORTE


Director	IGREJA DE SÃO JOÃO NOVO - PORTO	N.º registo	131213169
Chefe de Serviço	Residência	N.º de ordens	17
Arquiteto/Engenheiro	Obras de Conservação e Beneficiação - PROJECTO	Data	1999 JULHO
Desenhador	Pavimento - plantas e cortes - pormenores	Escala	1:5 1:20 1:50

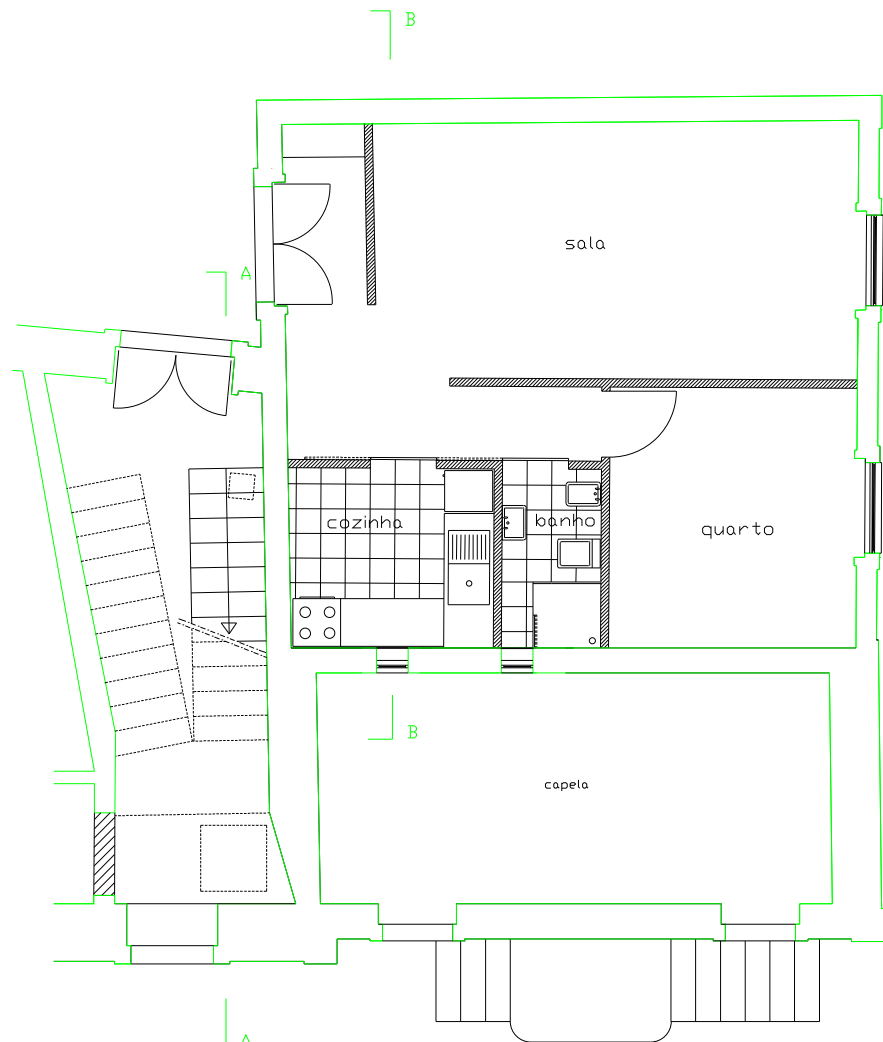

Planta
escala 1:50

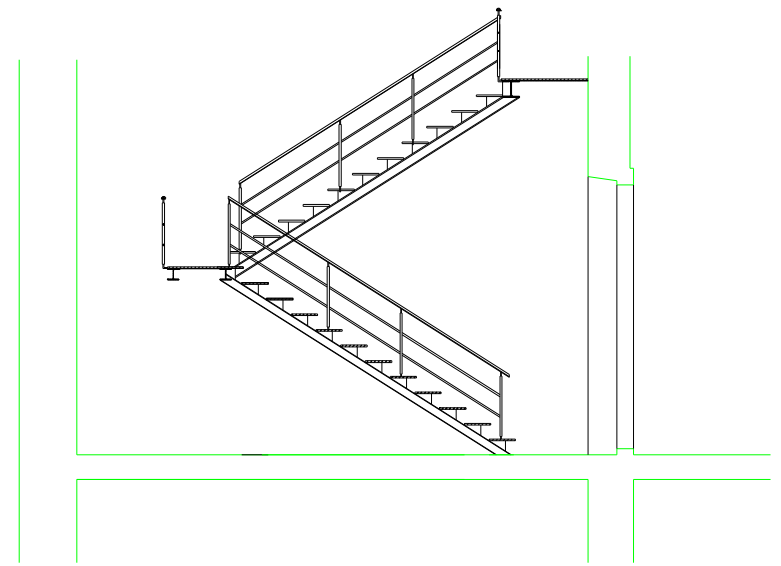

corte A . A
escala 1:50

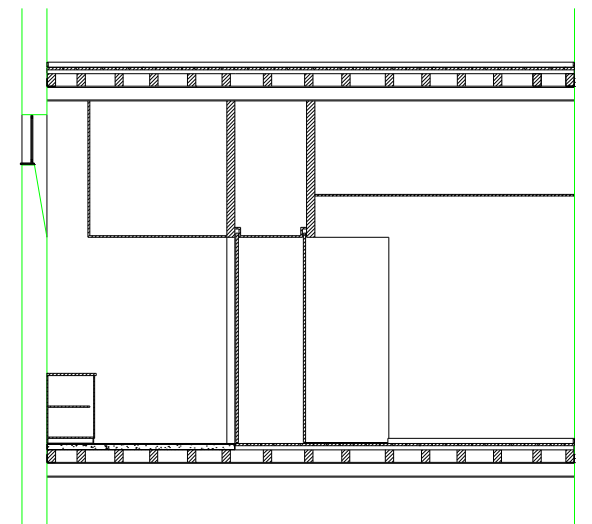

corte B . B
escala 1:50

DIRECCAO GERAL DOS EDIFICIOS E MONUMENTOS NACIONAIS
DIRECCAO REGIONAL DOS EDIFICIOS E MONUMENTOS DO NORTE

Director:	IGREJA DE SÃO JOÃO NOVO - PORTO	N.º plano:	131213169
Chefe de Missão:	Residência	N.º de ordens:	15
Arquiteto/Engenheiro:	Obras de Conservação e Beneficiação - PROJECTO	Data:	1999 JULHO
Interventor:	Planta e Cortes	Escala:	1:50

