


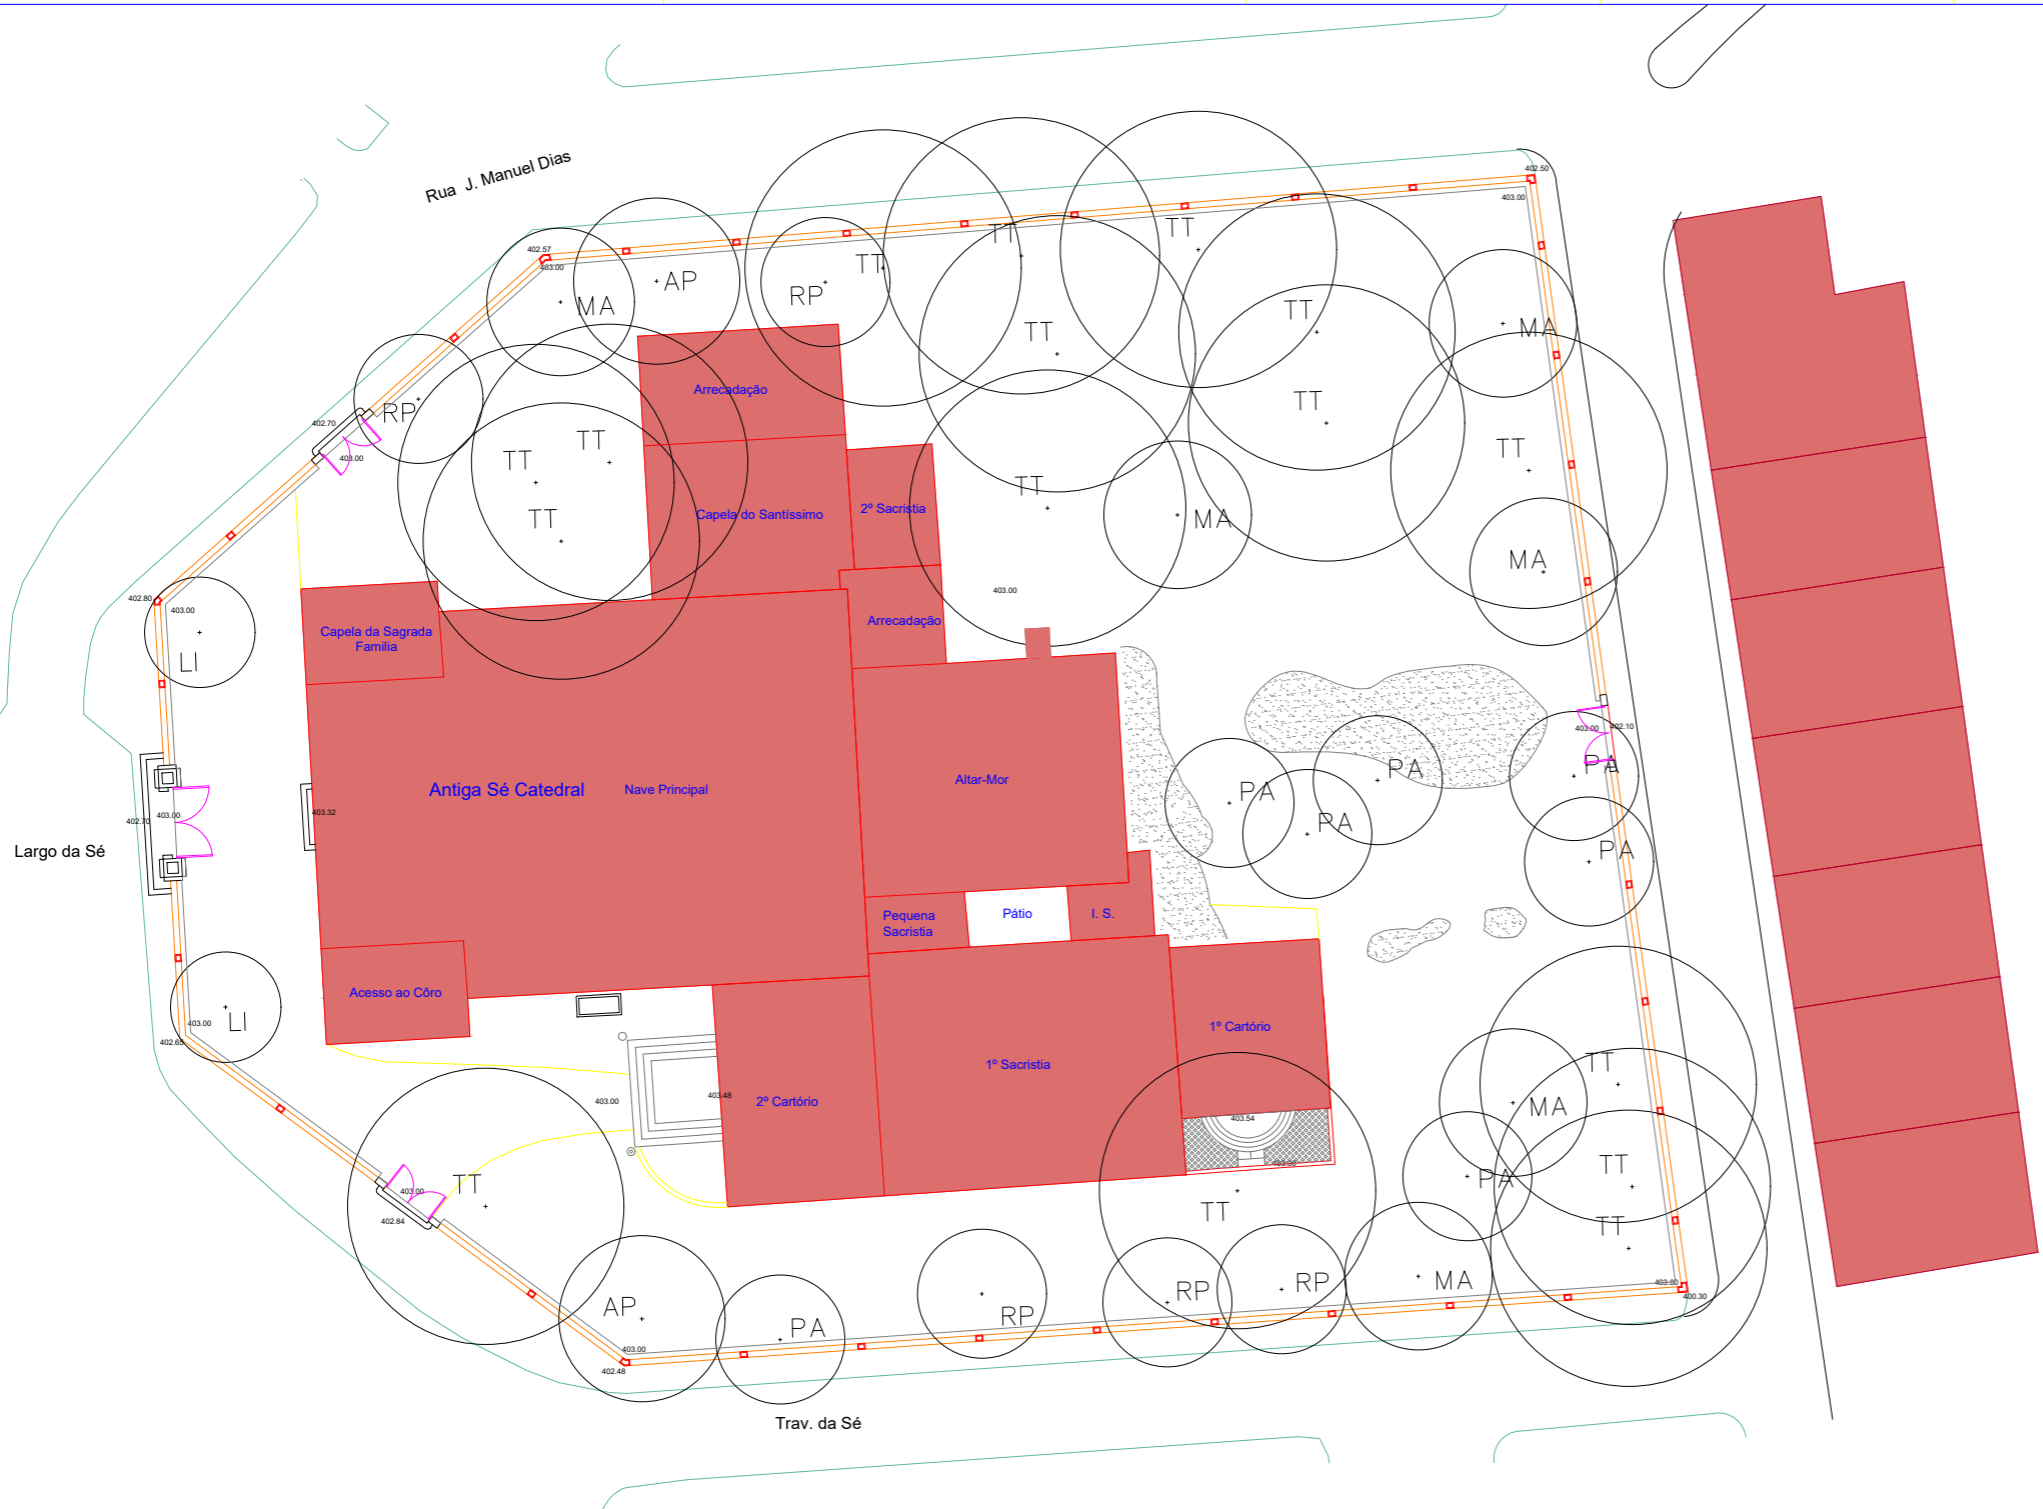






Escala Gráfica



LEGENDA:

-  Edifícios
-  Sepultura
-  Rochas
-  Limite da Área de Intervenção
-  Árvores

abrev.	espécie	quantidade (un.)
AP	<i>Acer pseudoplatanus</i> L.	2
LI	<i>Lagestroemia indica</i> L.	2
MA	<i>Morus alba</i> L.	6
TT	<i>Tilia tomentosa</i> M.	17
PA	<i>Populus alba</i> L.	7
RP	<i>Robinea pseudoacacia</i> L.	5

Logotipo do ippar e do MC

REQUERENTE  
????????????????

PROJECTO  
ENVOLVENTE DA IGREJA MATRIZ DE SÃO MIGUEL CASTELO BRANCO

INTEGRAÇÃO PAISAGISTICA  
PROJECTO NÚMERO

DESIGNAÇÃO  
LEVANTAMENTO

DATA	ESCALA	DESENHO NÚMERO
Julho/2002	1: 200	02

DATA REVISÃO I	DATA REVISÃO II	DATA REVISÃO III

ARQUITECTOS PAISAGISTAS  
Elisabete Moura Lopes Barreiros Ferreira

DESENHO  
Joaquim Maria Fernandes

RESPONSÁVEL  
Elisabete Moura Lopes Barreiros Ferreira  
NÚMERO  
n.º381

RESERVAM-SE OS DIREITOS DE AUTOR SOBRE TODAS AS INFORMAÇÕES INSERIDAS NESTE DESENHO, NÃO PODENDO SER REPRODUZIDAS NO SEU TODO OU EM PARTE, SEM O PRÉVIO CONSENTIMENTO POR ESCRITO.