

Mosteiro de Santa Clara-a-Velha
Coimbra

Levantamento gráfico arquitectónico

Levantamento dos trabalhos
de conservação e restauro

Escala 1:150

Data Out. 2008



Diversos

Folha 42

Alçado Nascente



Remoção de elementos metálicos não funcionais

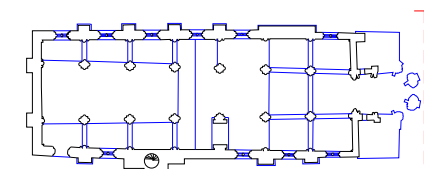
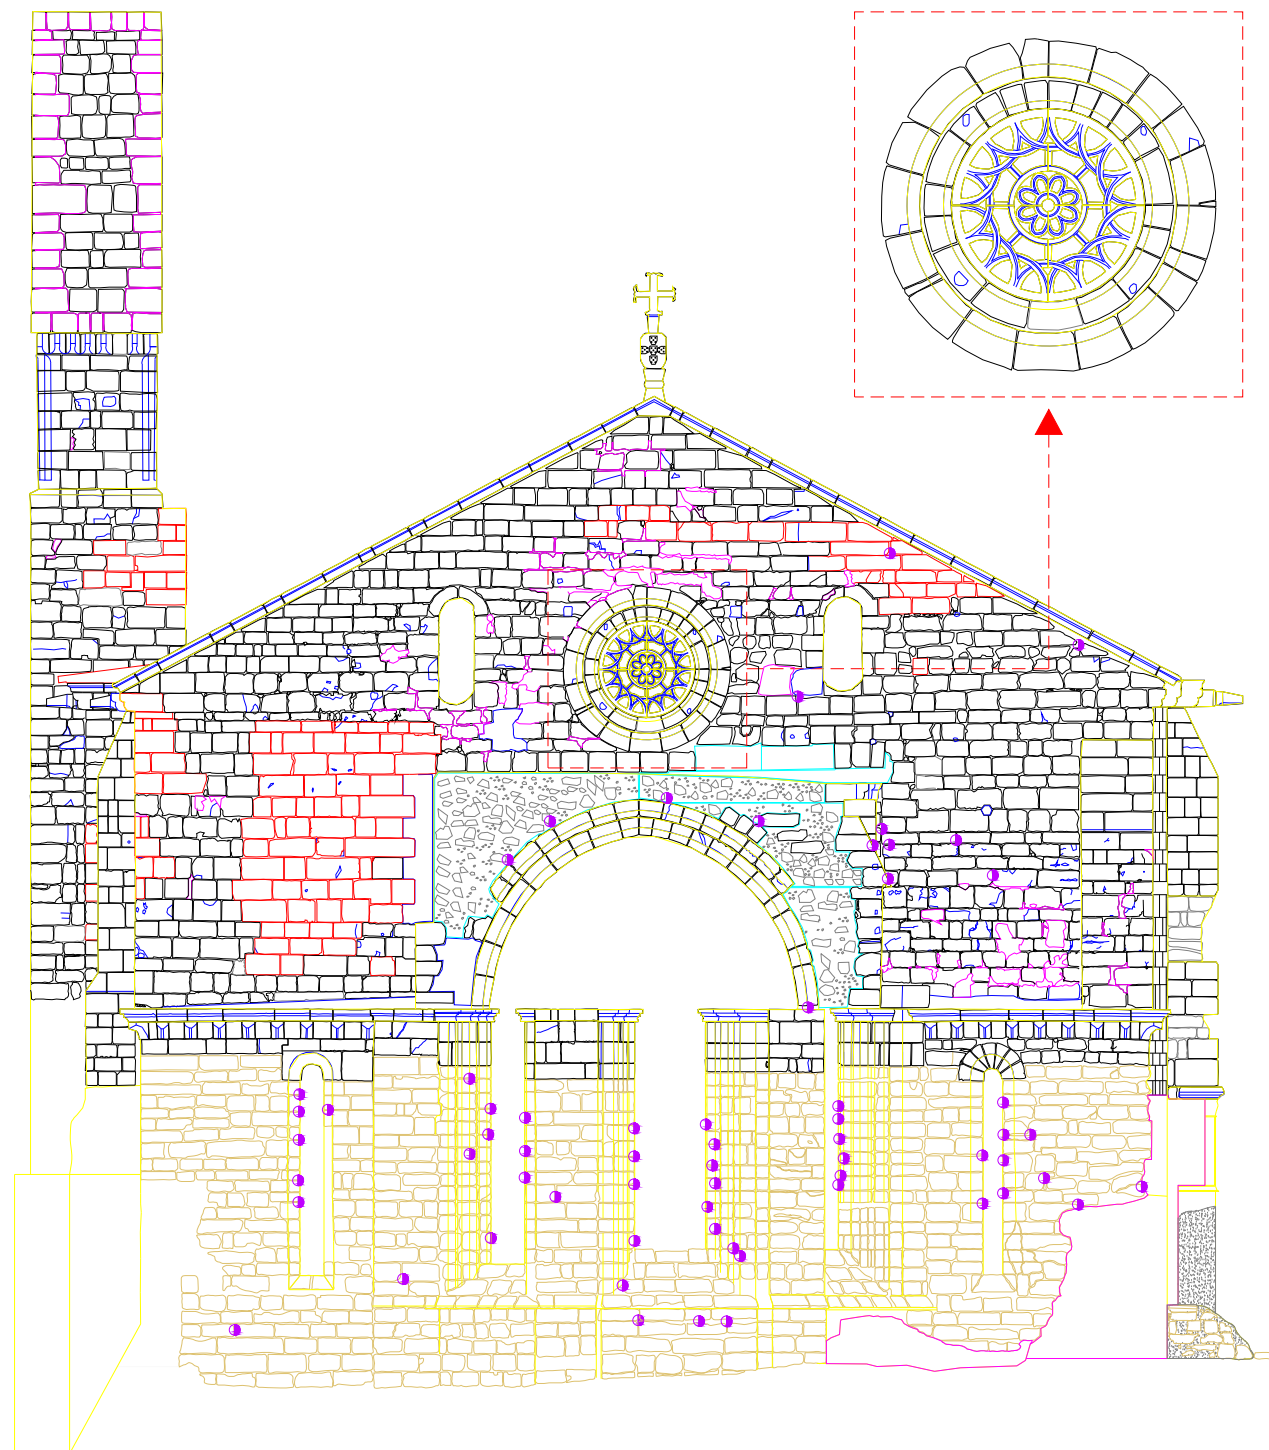


Mosteiro de Santa Clara-a-Velha
Coimbra

Levantamento gráfico arquitectónico	
Levantamento dos trabalhos de conservação e restauro	Escala 1:150
Diversos	Data Out. 2008
	Folha 43

Alçado Norte

- Remoção de elementos metálicos não funcionais
- ↙ Remoção de elementos metálicos não funcionais - fora do plano de vista

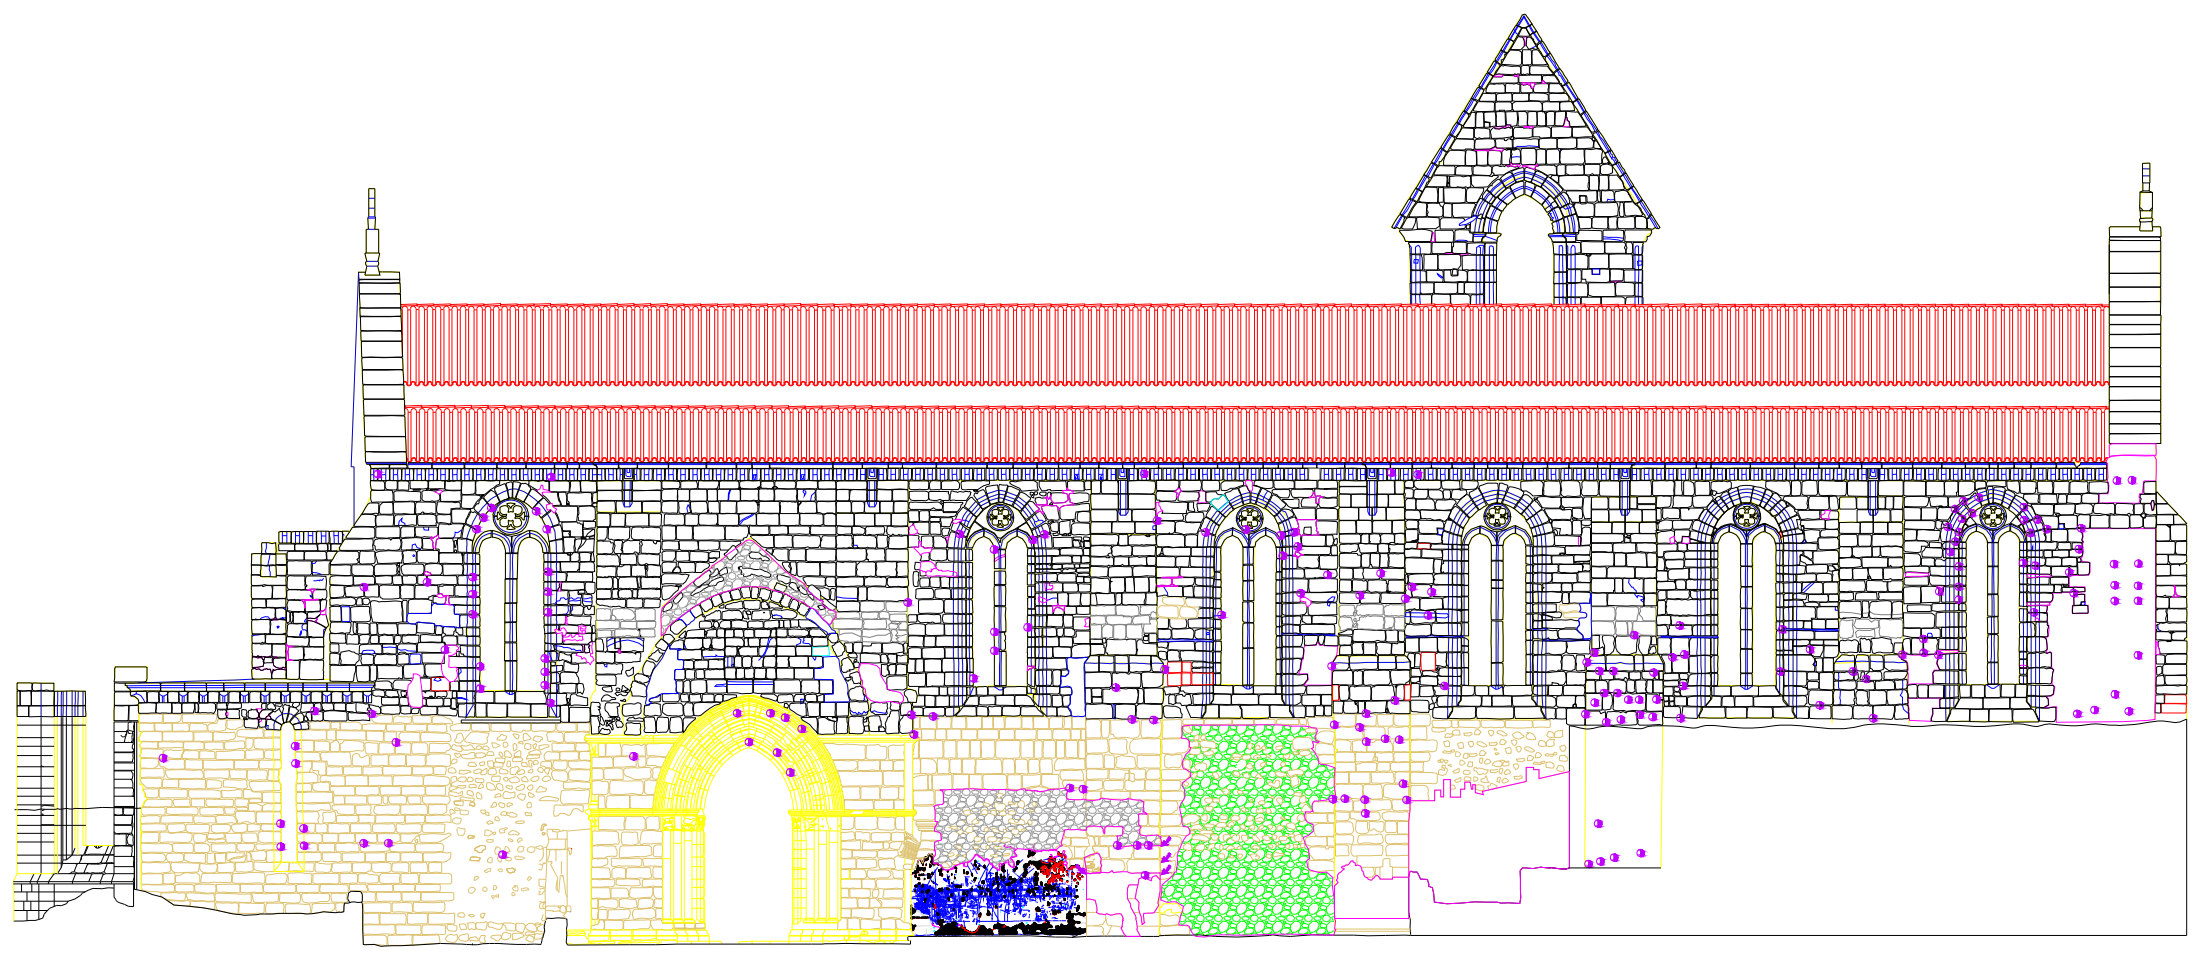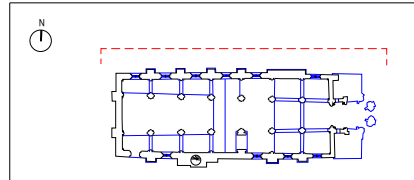

Mosteiro de Santa Clara-a-Velha
Coimbra

Levantamento gráfico arquitectónico

Levantamento dos trabalhos
de conservação e restauro

Escala 1:150

Data Out. 2008



Diversos


Folha 44

Alçado Poente



Remoção de elementos metálicos não funcionais

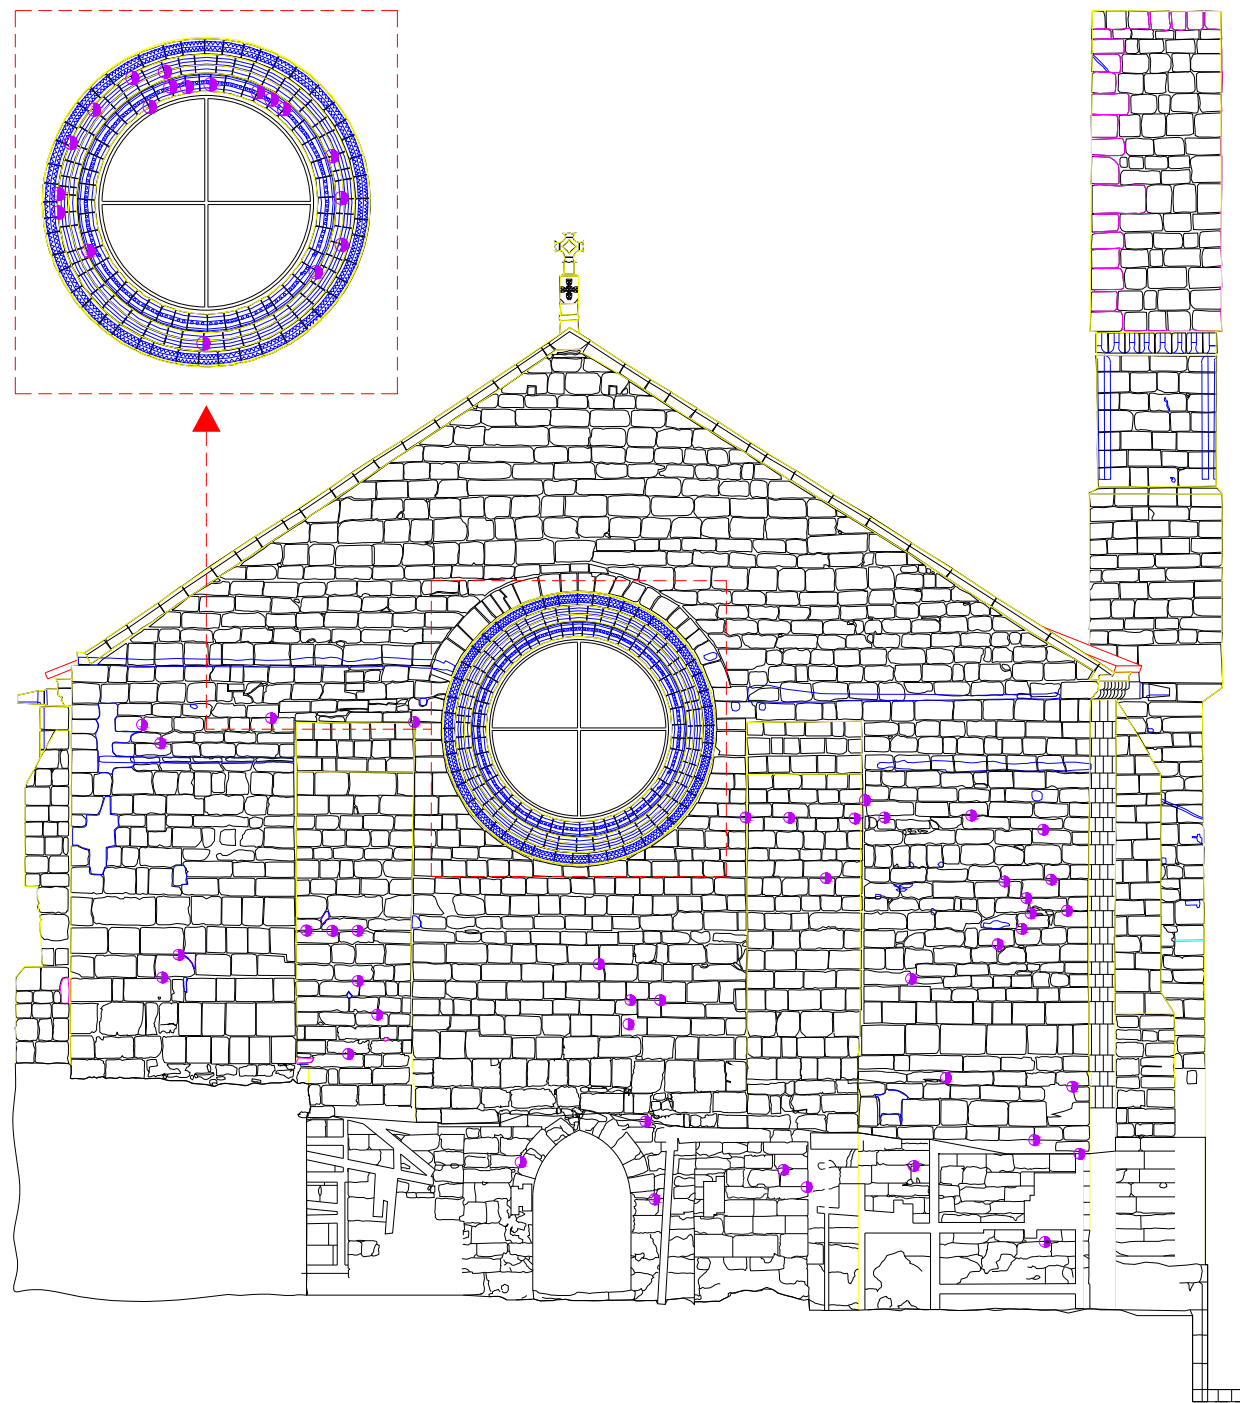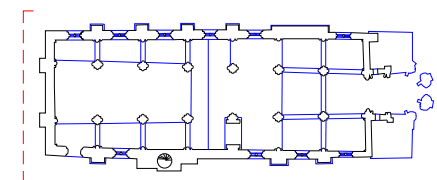

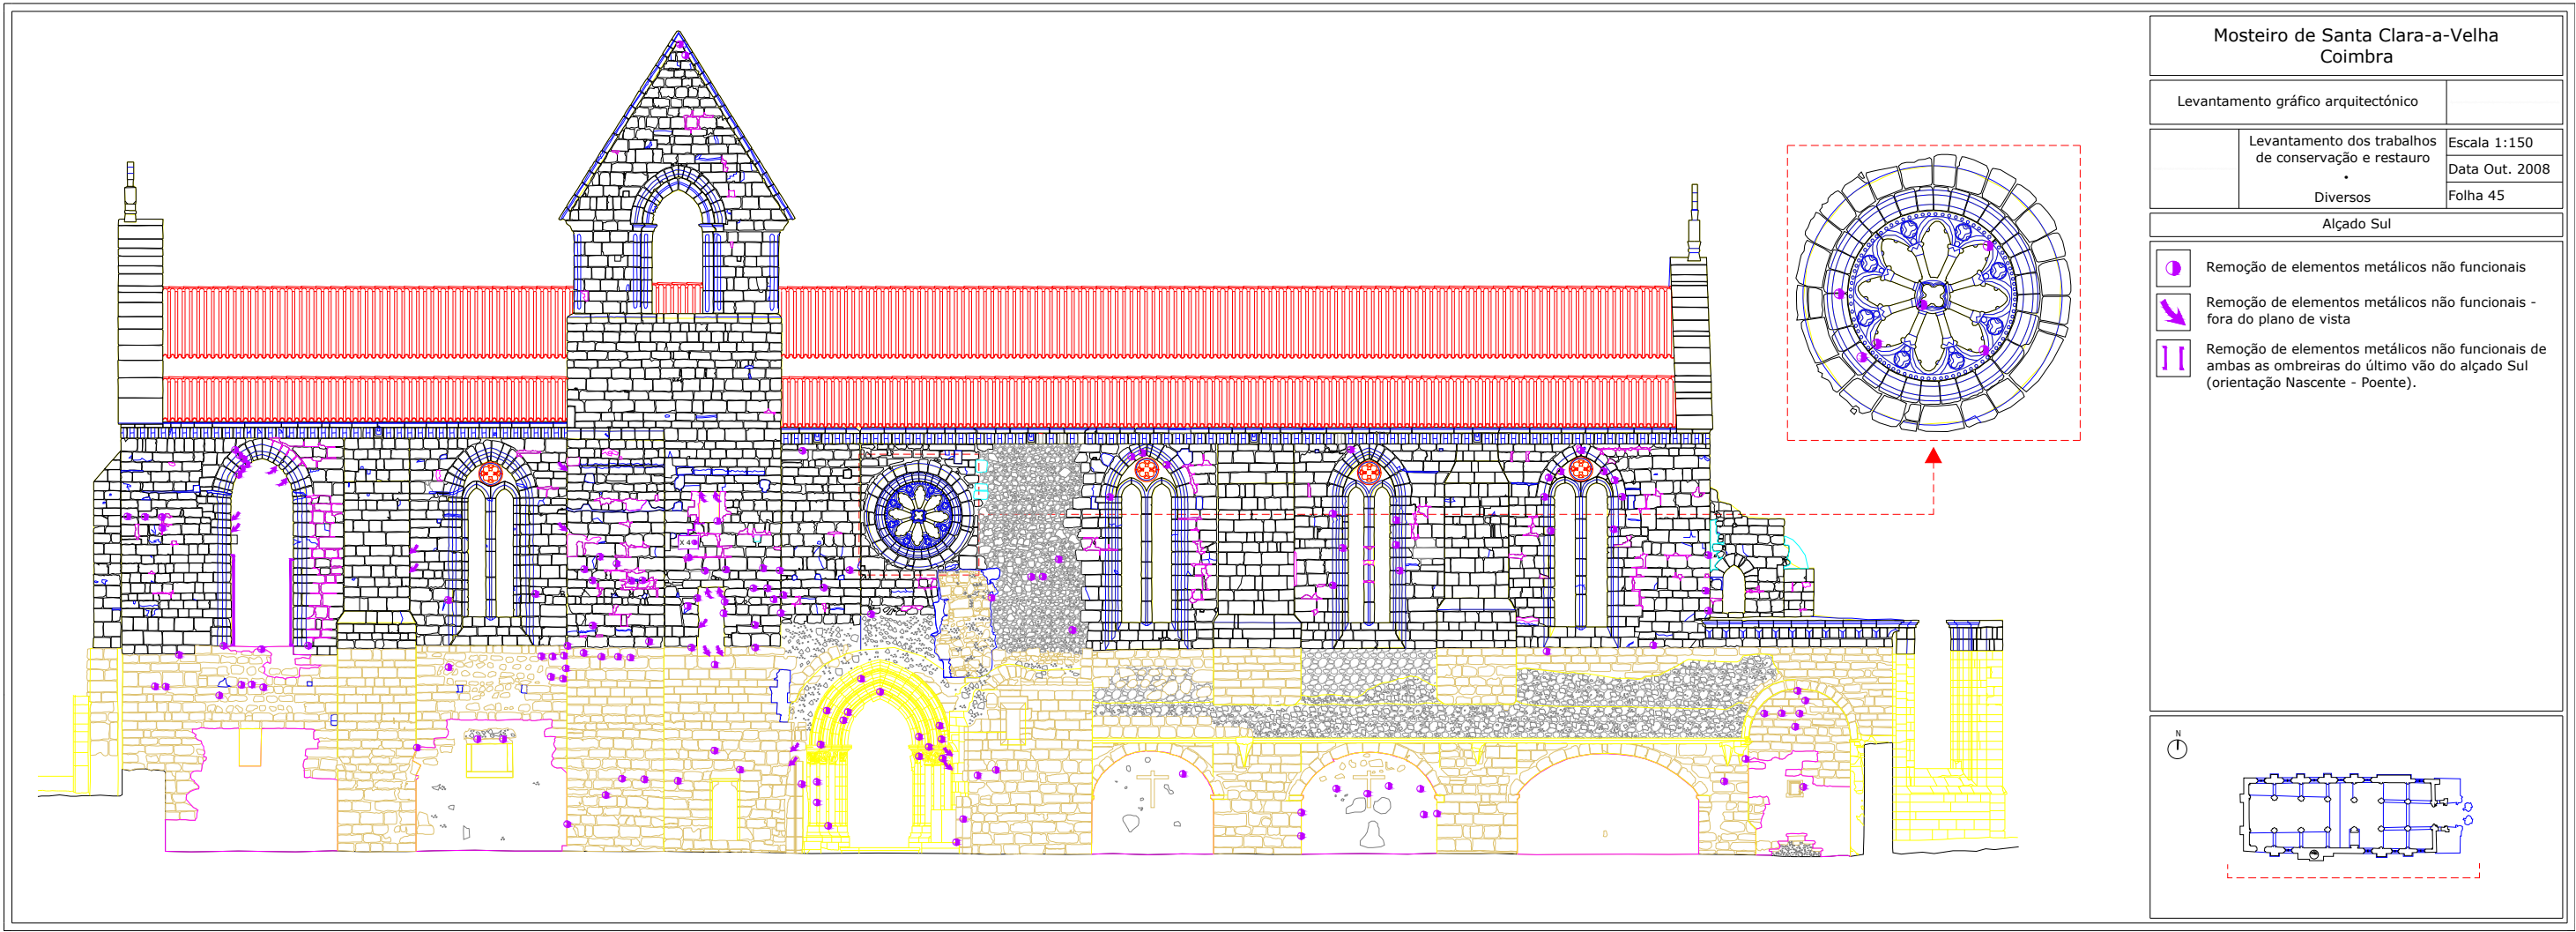




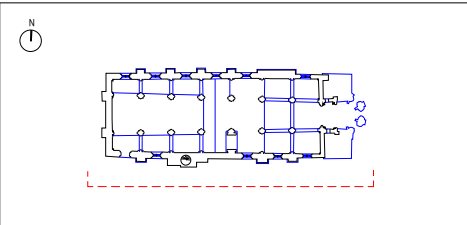
**Mosteiro de Santa Clara-a-Velha
Coimbra**



Levantamento gráfico arquitectónico

Levantamento dos trabalhos de conservação e restauro	Escala 1:150
Diversos	Data Out. 2008
	Folha 45

Alçado Sul

-  Remoção de elementos metálicos não funcionais
-  Remoção de elementos metálicos não funcionais - fora do plano de vista
-  Remoção de elementos metálicos não funcionais de ambas as ombreiras do último vão do alçado Sul (orientação Nascente - Poente).



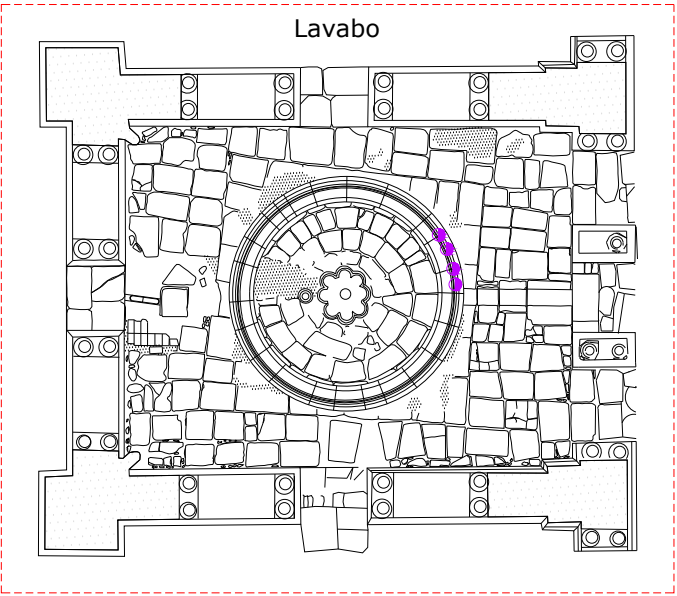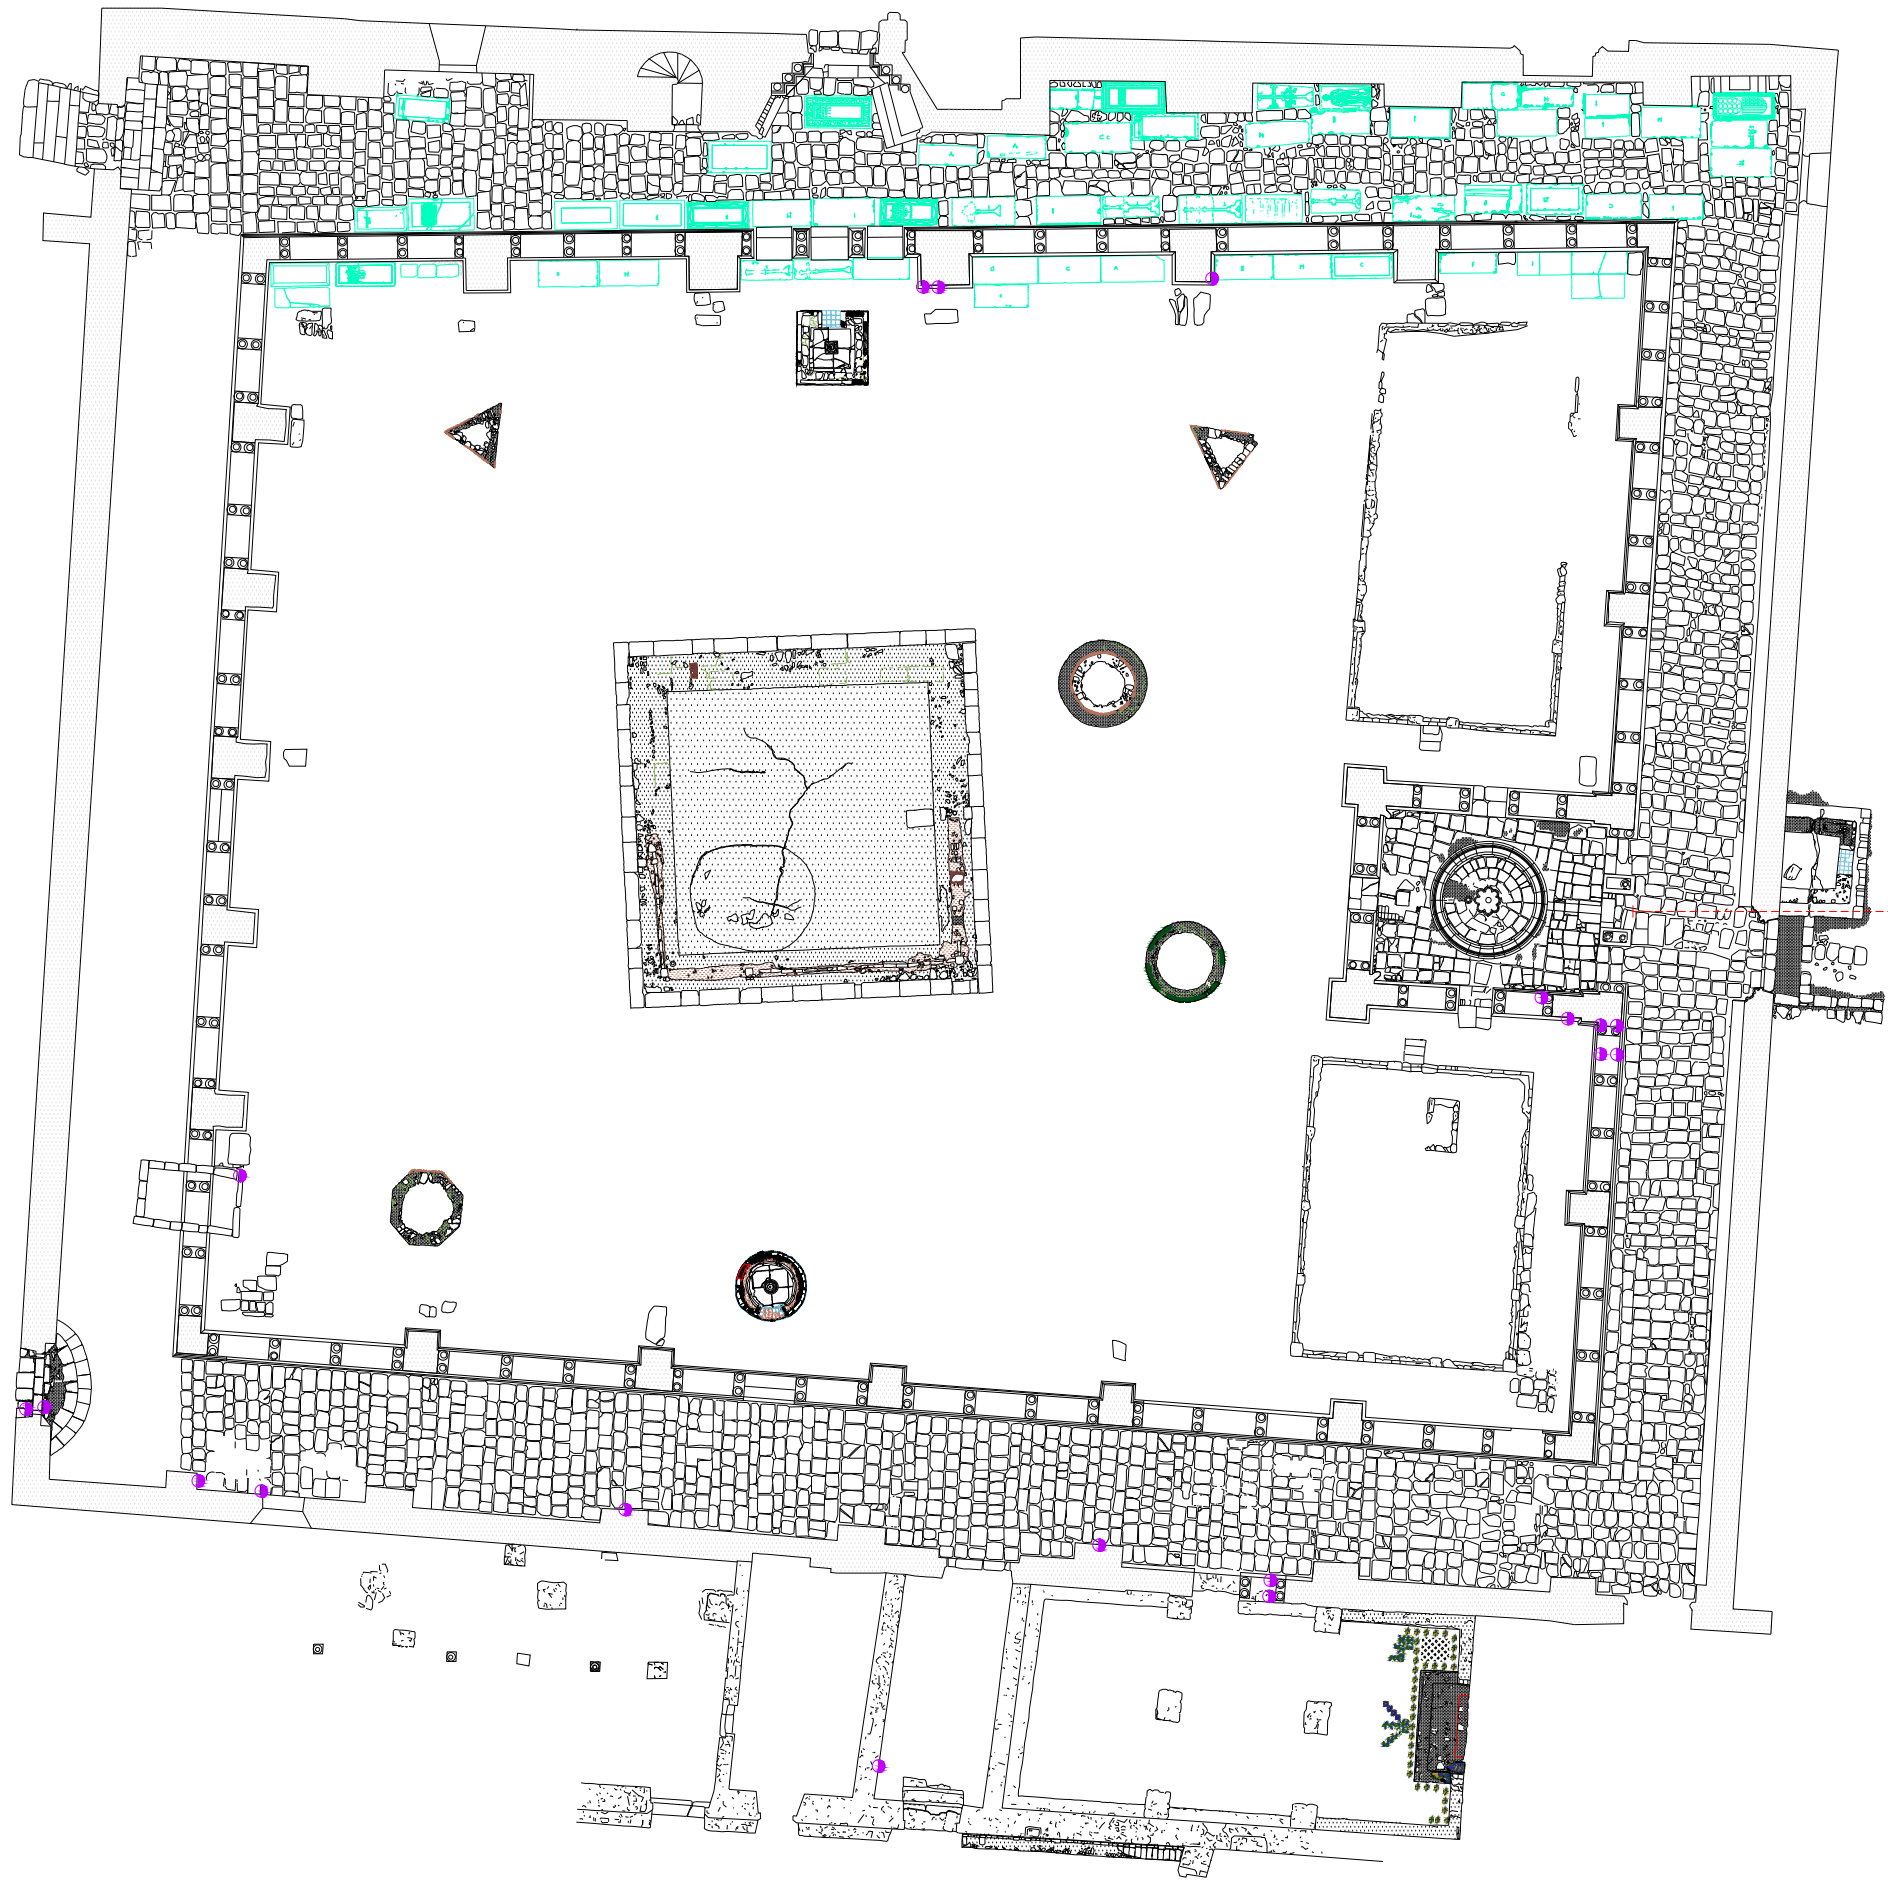


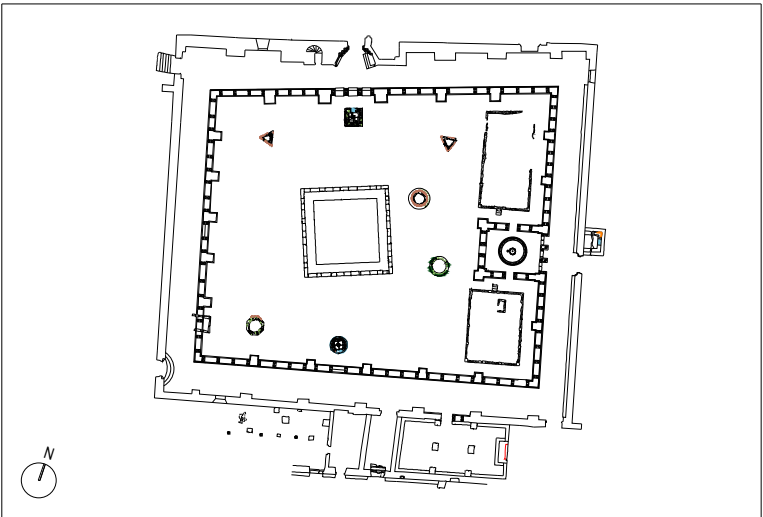
**Mosteiro de Santa Clara-a-Velha
Coimbra**

Levantamento gráfico arquitectónico

Levantamento dos trabalhos de conservação e restauro	Escala 1:150
Diversos	Data Out. 2008
	Folha 46

Planta do claustro

 Remoção de elementos metálicos não funcionais



Mosteiro de Santa Clara-a-Velha
Coimbra

Levantamento gráfico arquitectónico

Levantamento dos trabalhos
de conservação e restauro

Escala 1:150


Data Out. 2008

Diversos


Folha 47

Corte transversal, interior Nascente

- Remoção de elementos metálicos não funcionais
- Remoção de elementos metálicos não funcionais - fora do plano de vista

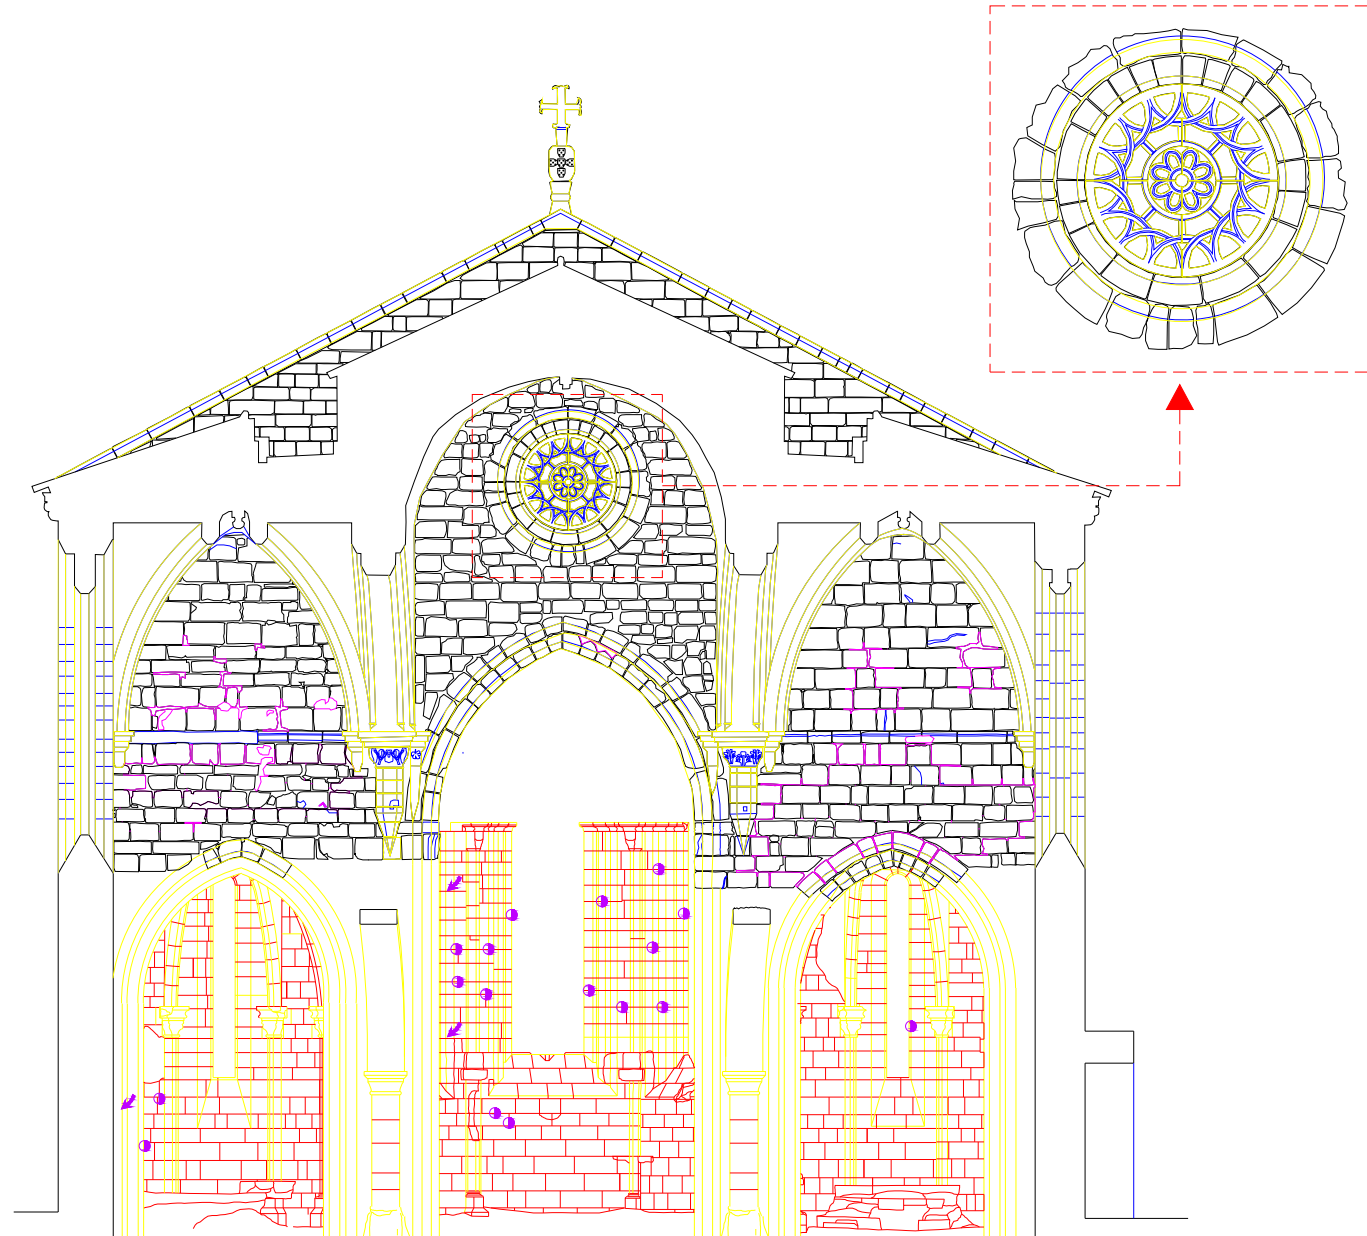

N

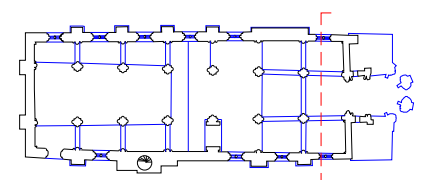

Mosteiro de Santa Clara-a-Velha
Coimbra

Levantamento gráfico arquitectónico

Levantamento dos trabalhos
de conservação e restauro

Escala 1:150


Data Out. 2008

Diversos

Folha 48

Corte longitudinal, interior Norte

Remoção de elementos metálicos não funcionais

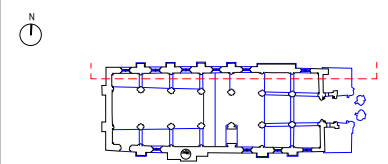

Mosteiro de Santa Clara-a-Velha
Coimbra

Levantamento gráfico arquitectónico

Levantamento dos trabalhos
de conservação e restauro

Escala 1:150

Data Out. 2008



Diversos

Folha 49

Corte transversal, interior Poente



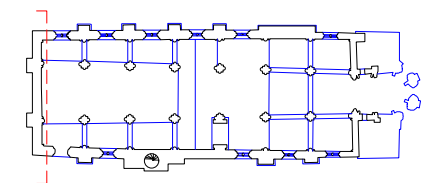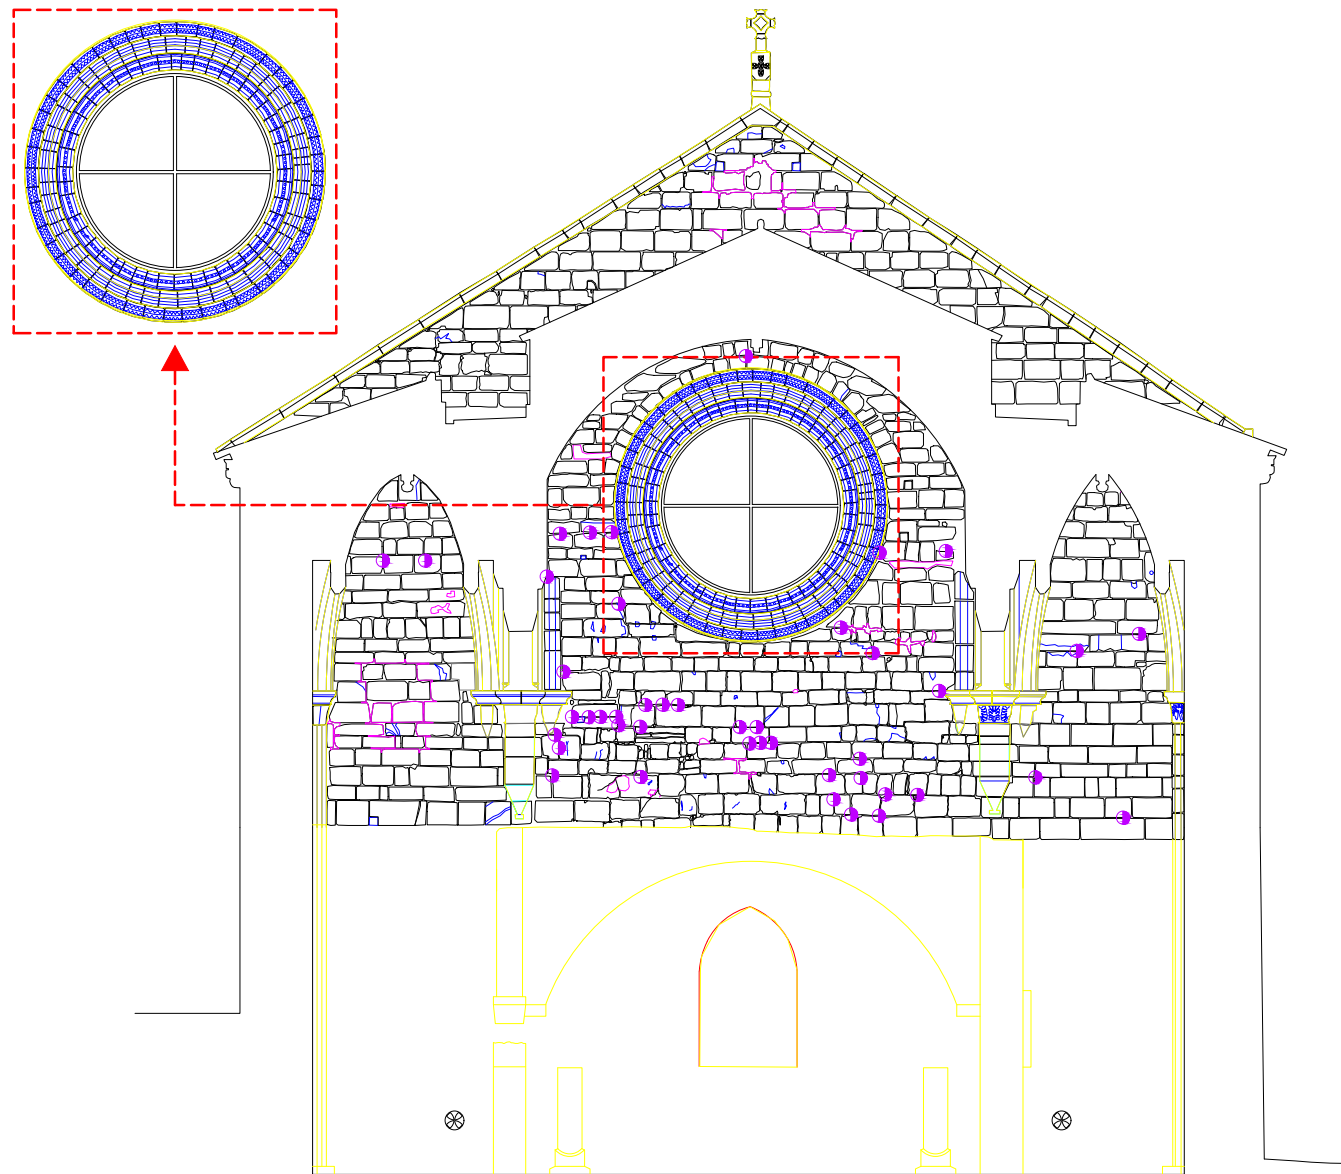

Remoção de elementos metálicos não funcionais




Mosteiro de Santa Clara-a-Velha
Coimbra

Levantamento gráfico arquitectónico		
Levantamento dos trabalhos de conservação e restauro Diversos	Escala 1:150	
	Data Out. 2008	
	Folha 50	

Corte longitudinal, interior Sul

-  Remoção de elementos metálicos não funcionais
-  Remoção de elementos metálicos não funcionais - fora do plano de vista

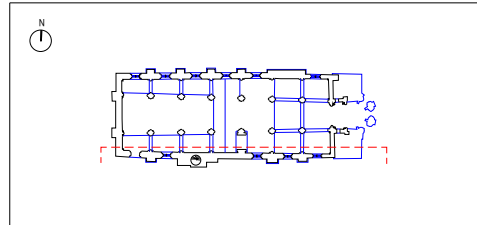





Mosteiro de Santa Clara-a-Velha
Coimbra

Levantamento gráfico arquitectónico

Levantamento dos trabalhos de conservação e restauro Diversos	Escala 1:150
	Data Out. 2008
Folha 51	

Corte longitudinal pelo eixo central, vista Norte

-  Remoção de elementos metálicos não funcionais
-  Remoção de elementos metálicos não funcionais - fora do plano de vista

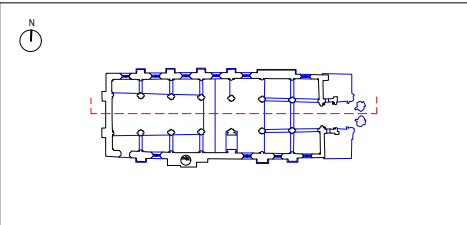
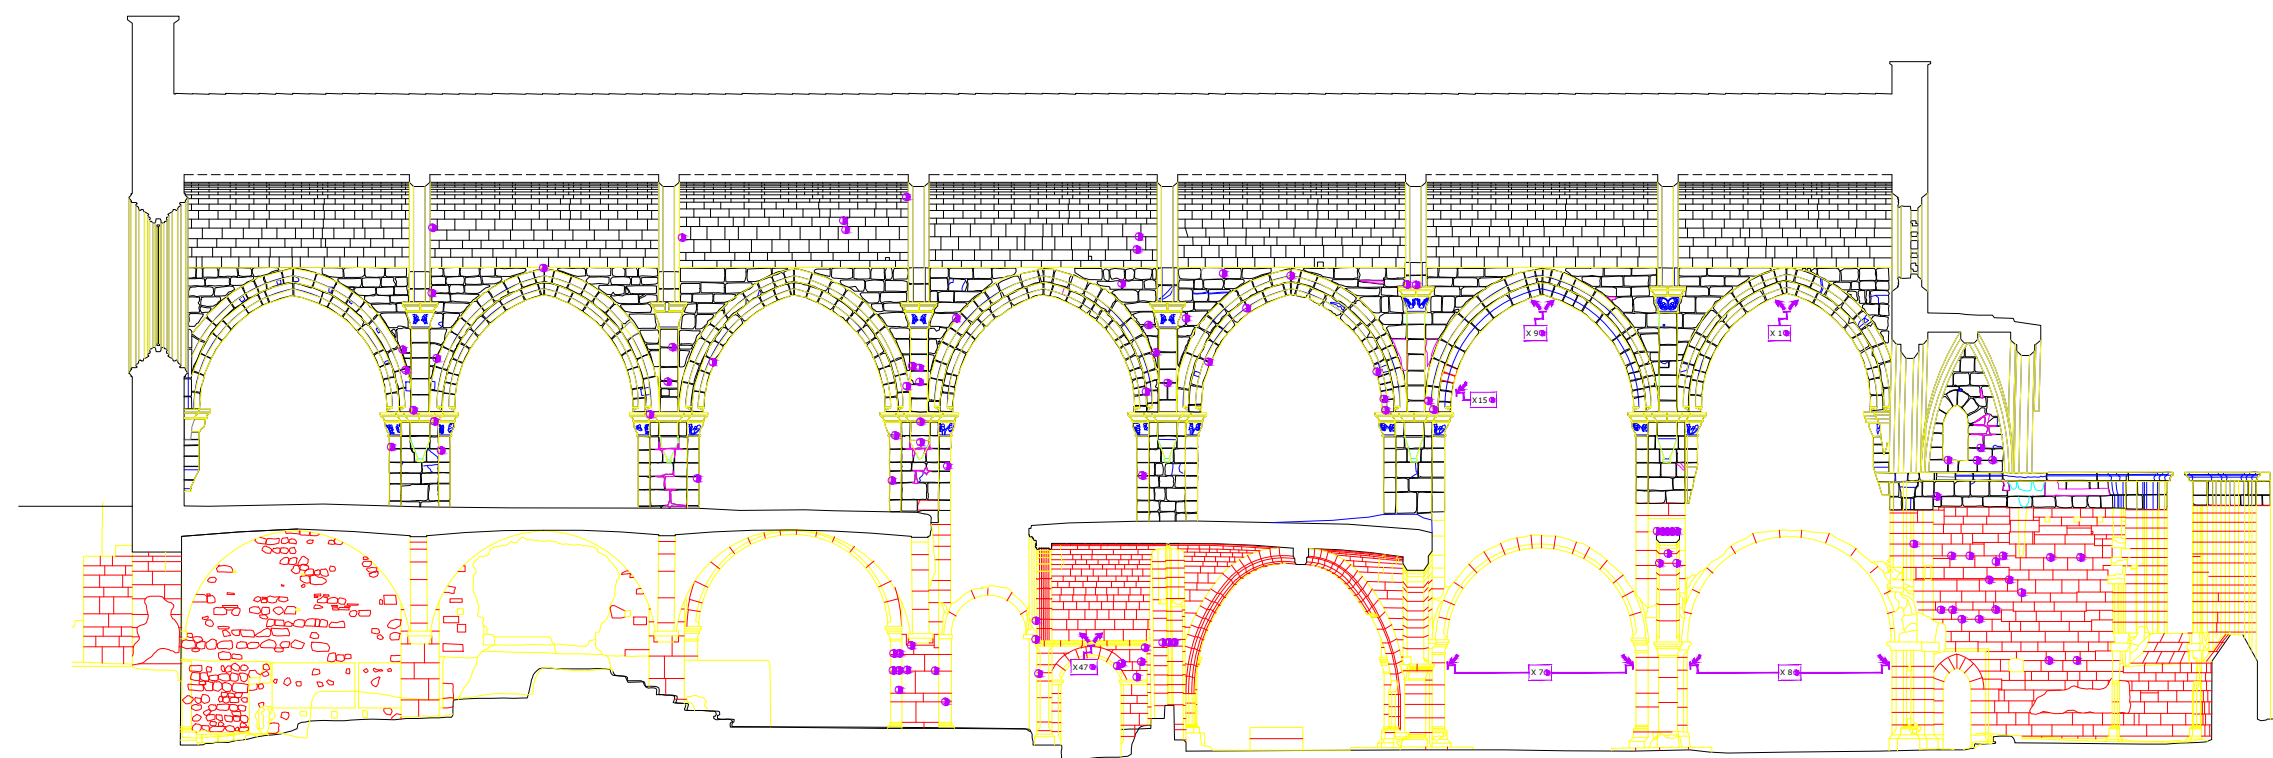


Mosteiro de Santa Clara-a-Velha
Coimbra

Levantamento gráfico arquitectónico	
Levantamento dos trabalhos de conservação e restauro	Escala 1:150
Diversos	Data Out. 2008
	Folha 52

Corte longitudinal pelo eixo central, vista Sul

Remoção de elementos metálicos não funcionais

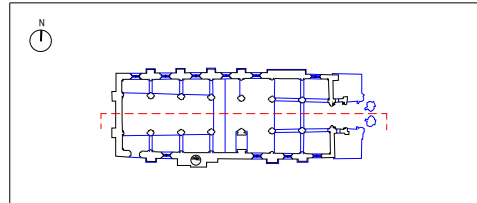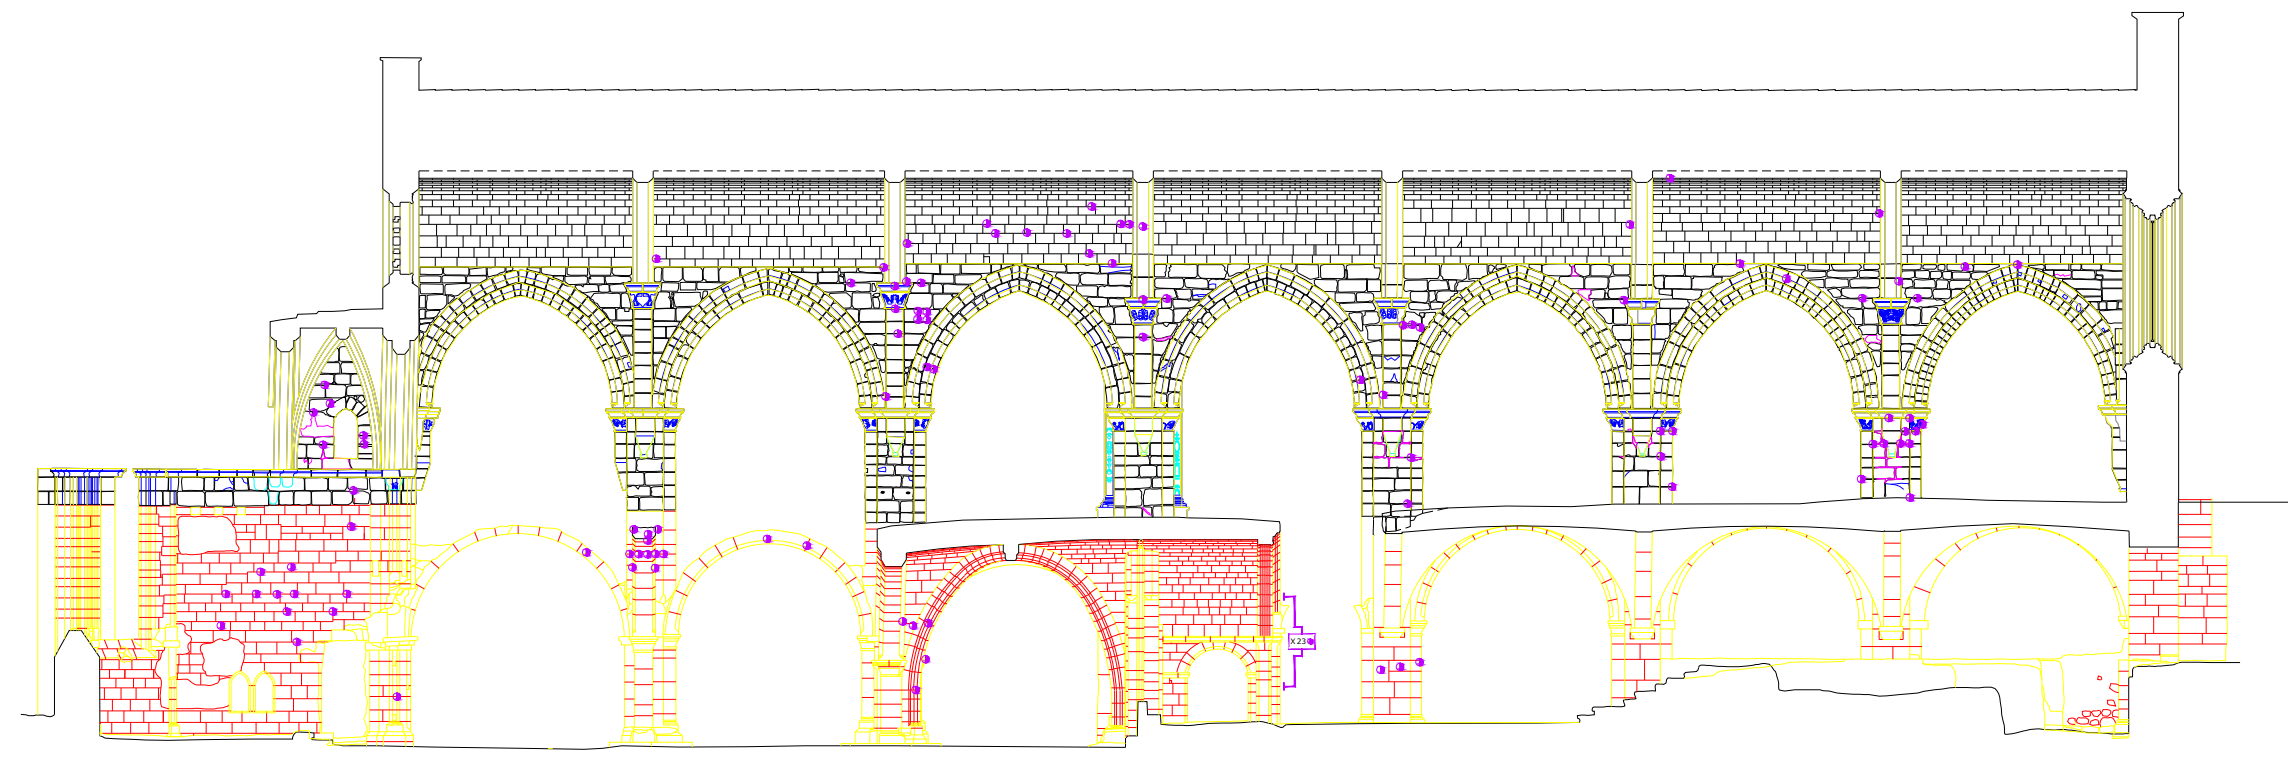

Mosteiro de Santa Clara-a-Velha
Coimbra

Levantamento gráfico arquitectónico

Levantamento dos trabalhos
de conservação e restauro

Escala 1:150

Data Out. 2008

Diversos

Folha 53



Corte transversal pelo arco triunfal, vista Nascente



Remoção de elementos metálicos não funcionais



Remoção de elementos metálicos não funcionais -
fora do plano de vista

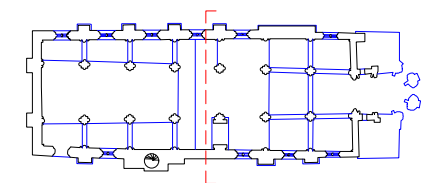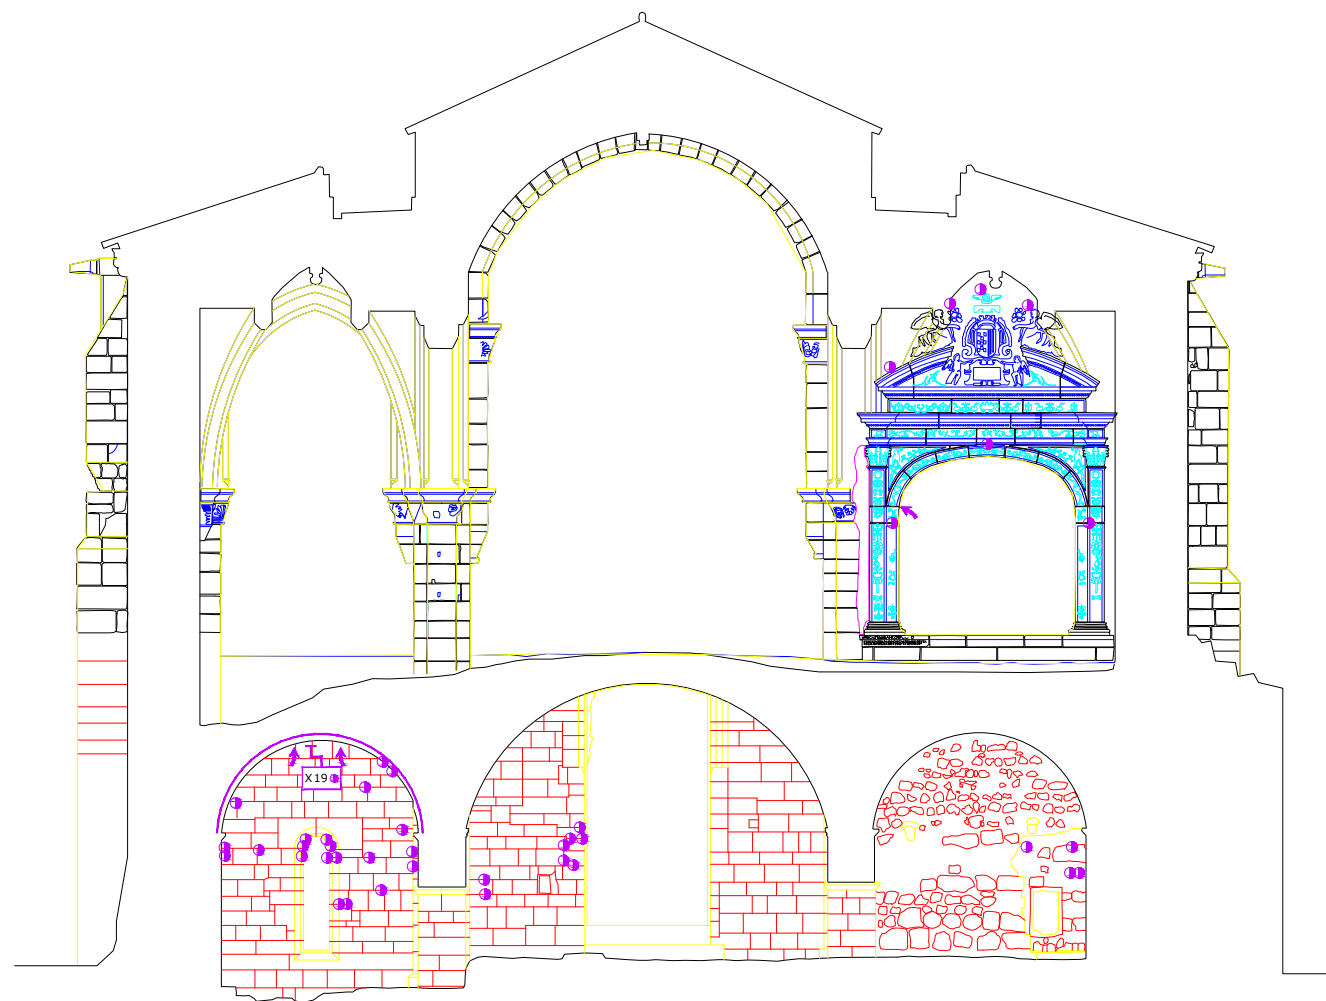

Mosteiro de Santa Clara-a-Velha
Coimbra

Levantamento gráfico arquitectónico

Levantamento dos trabalhos
de conservação e restauro



Escala 1:150



Data Out. 2008

Diversos

Folha 54

Corte transversal pelo arco triunfal, vista Poente

-  Remoção de elementos metálicos não funcionais
-  Remoção de elementos metálicos não funcionais - fora do plano de vista

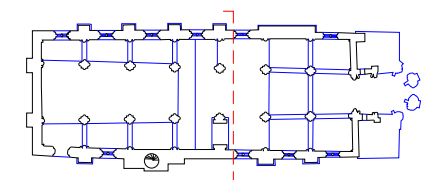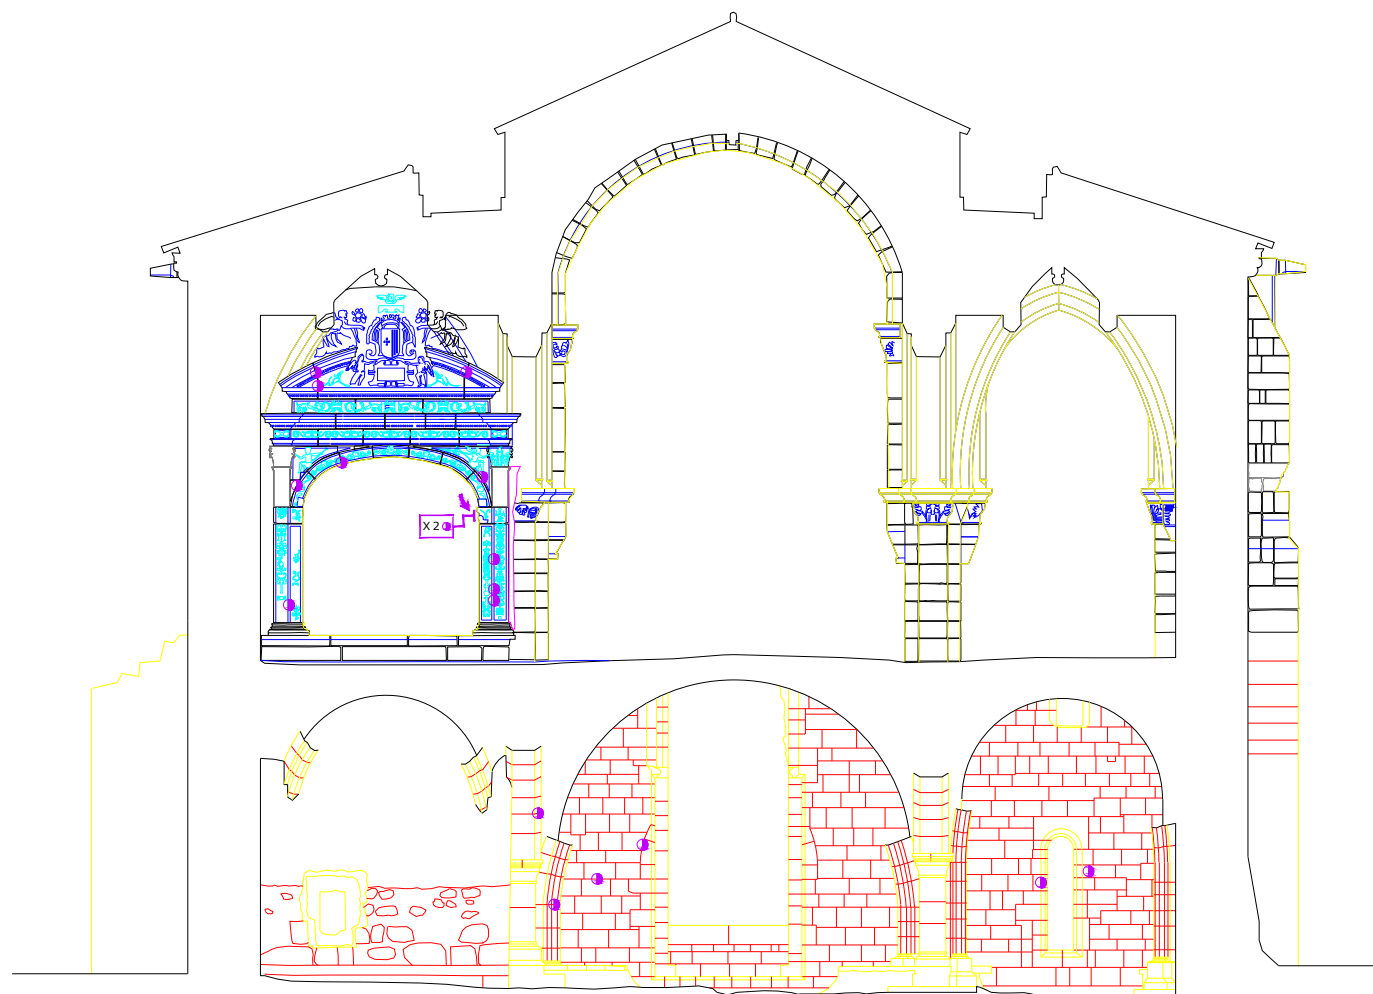

Mosteiro de Santa Clara-a-Velha
Coimbra

Levantamento gráfico arquitectónico

Levantamento dos trabalhos
de conservação e restauro

Escala 1:150

Data Out. 2008



Diversos

Folha 55

Corte transversal pelo portal Norte, vista Nascente



Remoção de elementos metálicos não funcionais

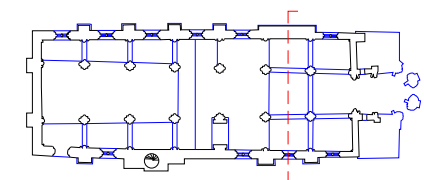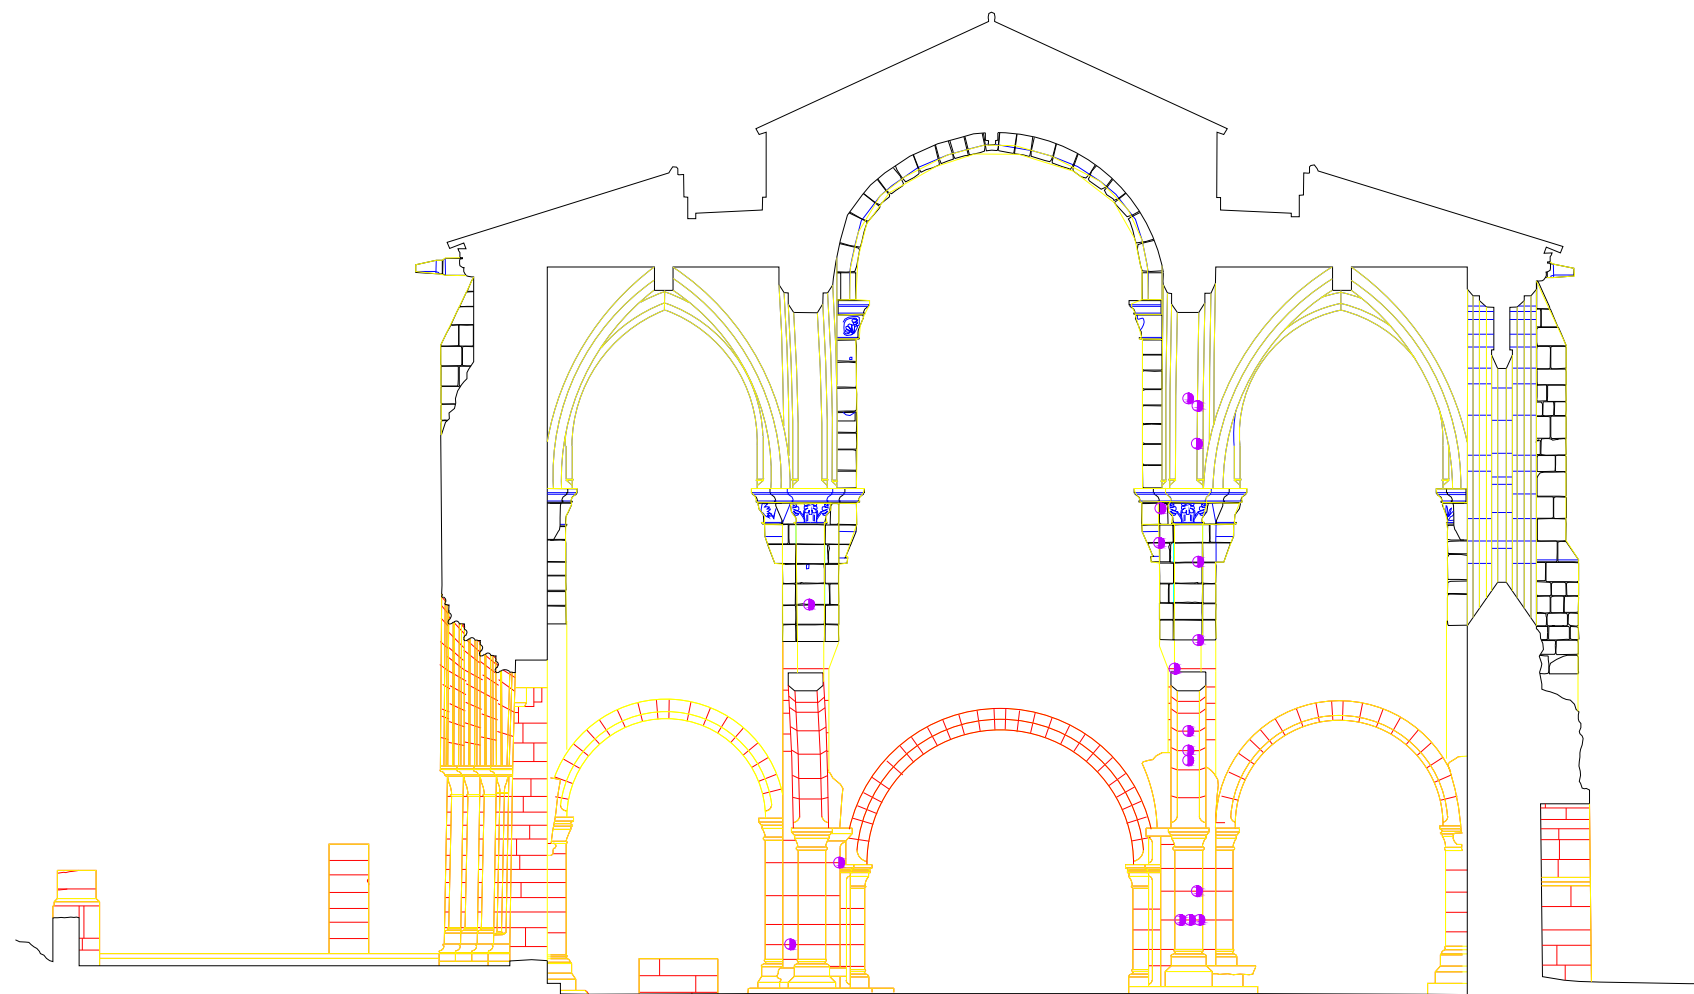

Mosteiro de Santa Clara-a-Velha
Coimbra

Levantamento gráfico arquitectónico

Levantamento dos trabalhos
de conservação e restauro



Escala 1:150



Data Out. 2008

Diversos

Folha 56

Corte transversal pelo portal Norte, vista Poente

-  Remoção de elementos metálicos não funcionais
-  Remoção de elementos metálicos não funcionais - fora do plano de vista

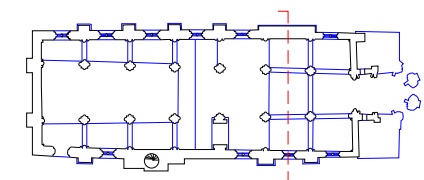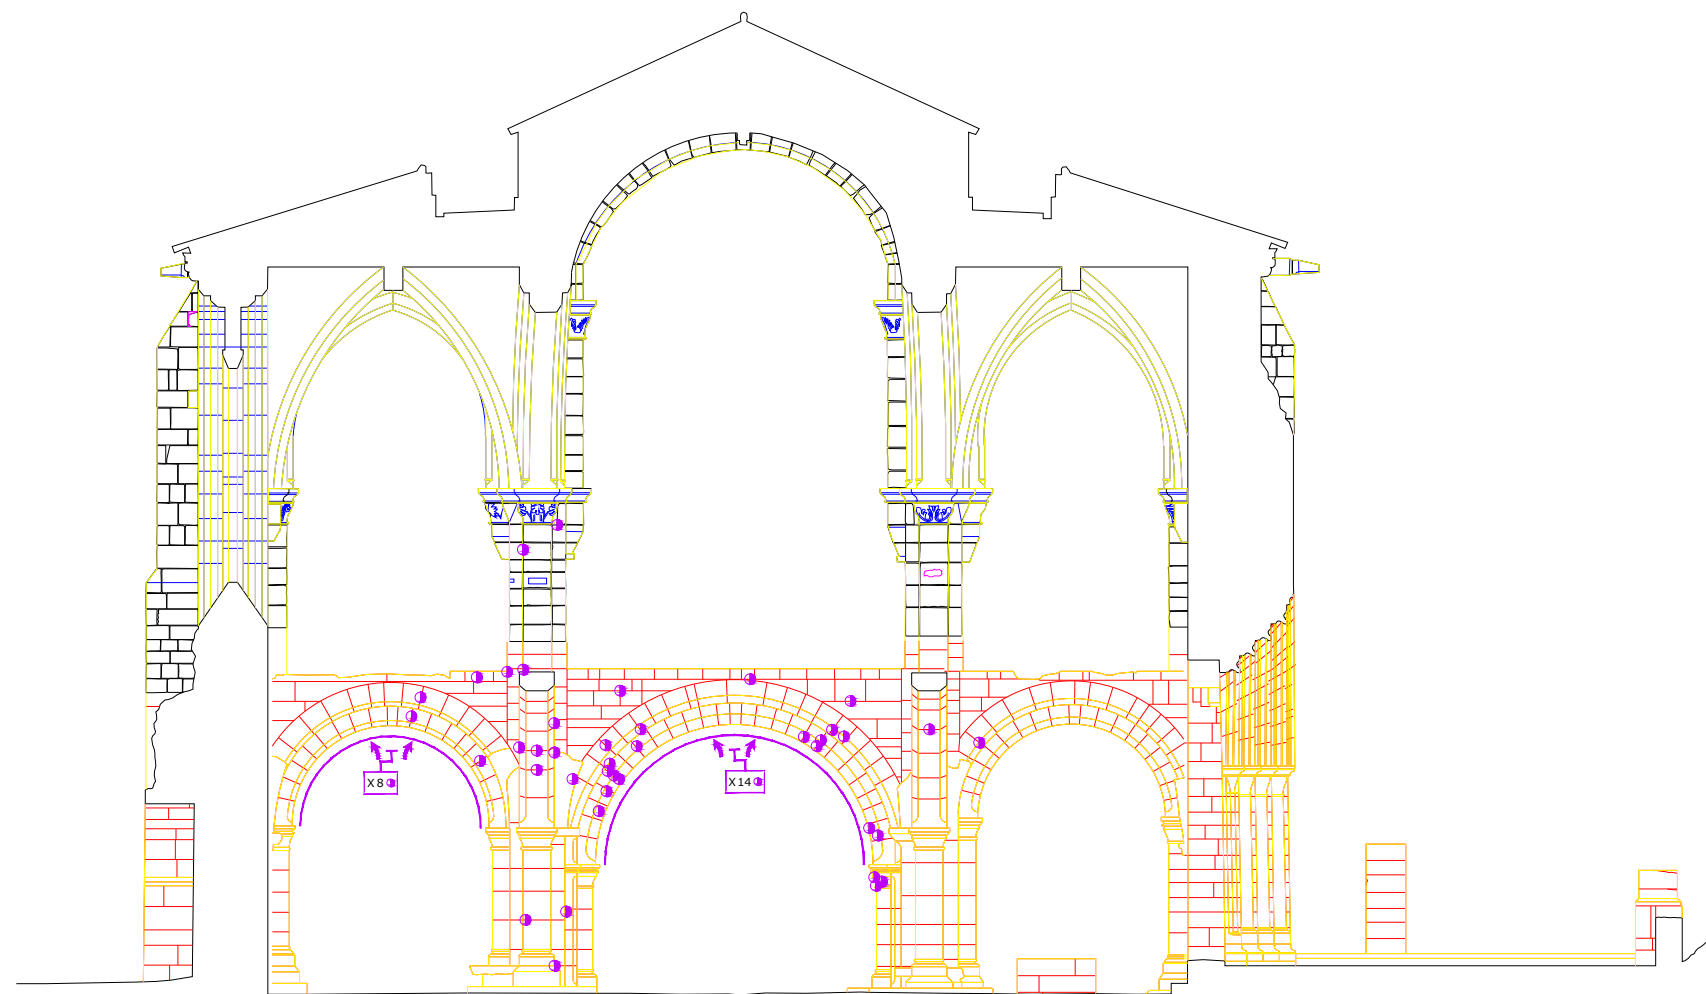

Mosteiro de Santa Clara-a-Velha
Coimbra

Levantamento gráfico arquitectónico

Levantamento dos trabalhos
de conservação e restauro

Escala 1:150

Data Out. 2008

Diversos

Folha 57



Corte transversal pelo portal Sul, vista Nascente



Remoção de elementos metálicos não funcionais



Remoção de elementos metálicos não funcionais -
fora do plano de vista

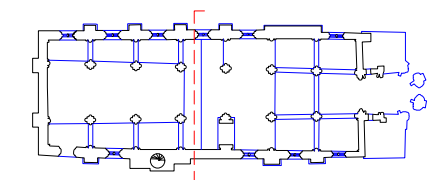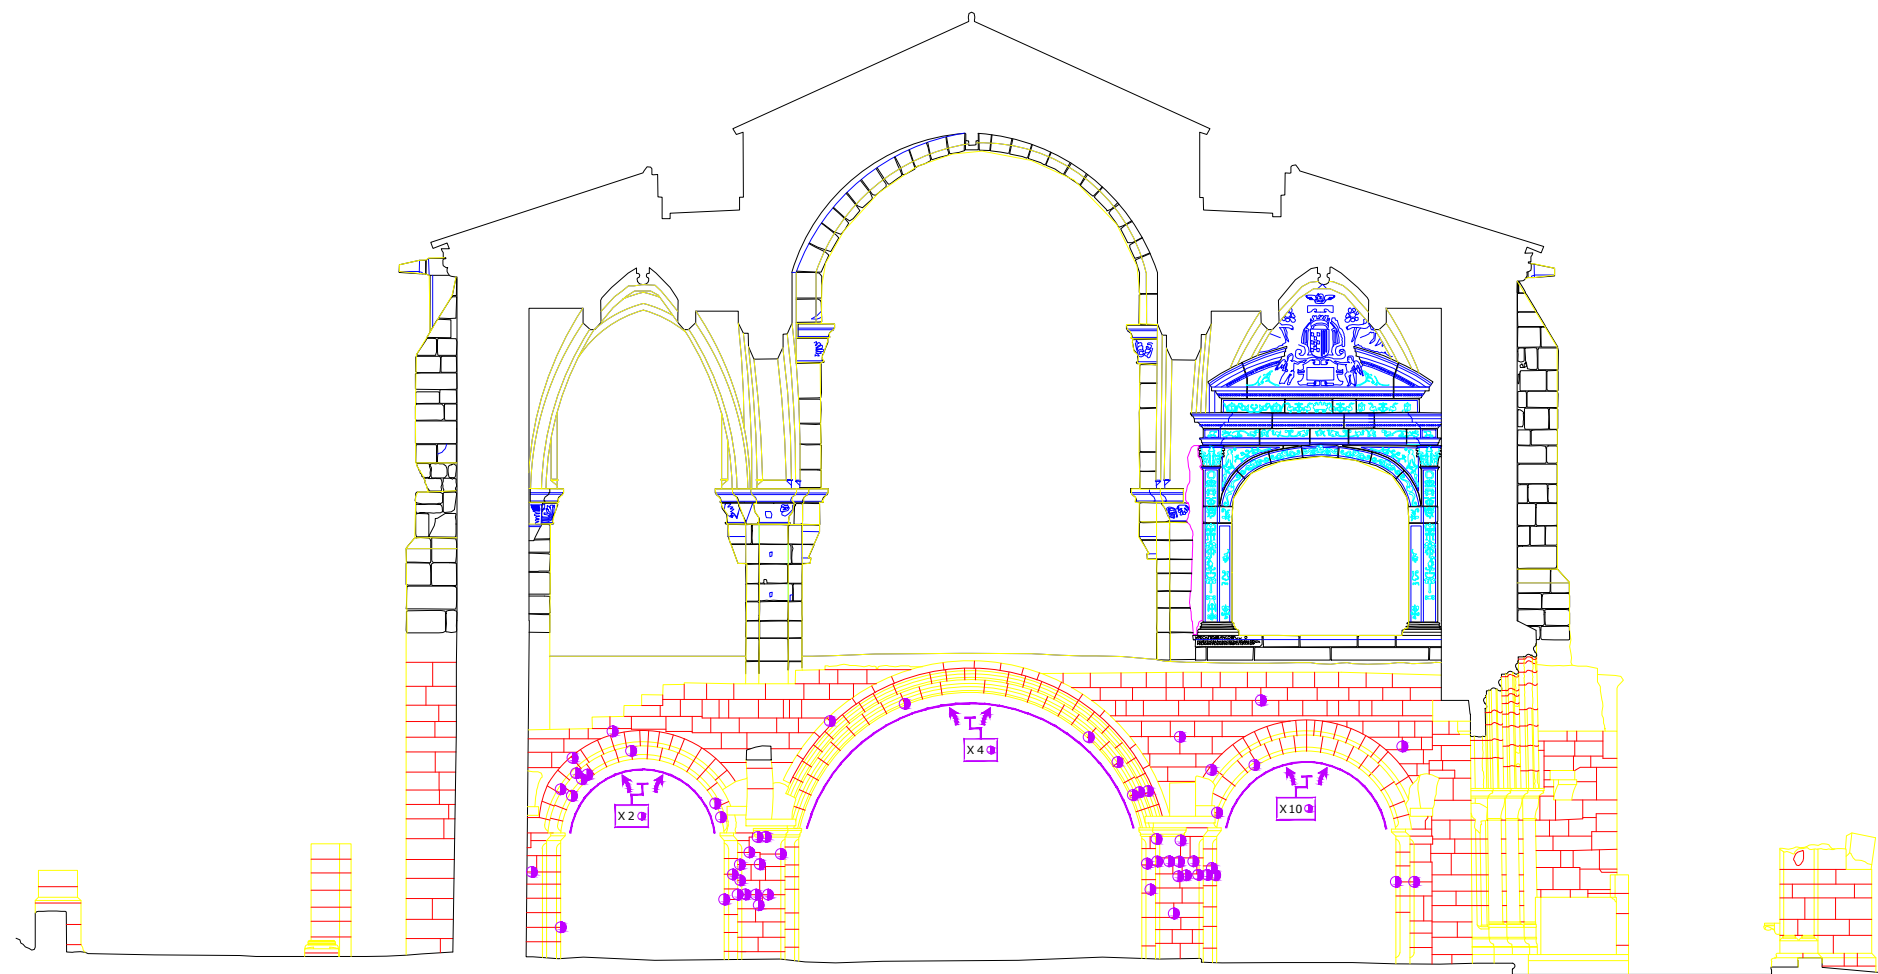

Mosteiro de Santa Clara-a-Velha
Coimbra

Levantamento gráfico arquitetónico

Levantamento dos trabalhos
de conservação e restauro
Diversos

Escala 1:150
Data Out. 2008
Folha 58

Planta de tecto

Remoção de elementos metálicos não funcionais

