

— Zona de intervenção Planta de implantação Esc. 1/200



GOVERNO DE PORTUGAL

SECRETÁRIO DE ESTADO DA CULTURA

programa de ação "PATRIMÓNIO CULTURAL DA ROTA DO ROMÂNICO | TÂMEGA"



DIREÇÃO REGIONAL DE CULTURA DO NORTE

Igreja de Gatão

| Gatão, Amarante


DIREÇÃO DE SERVIÇOS DOS BENS CULTURAIS
Rua da Igreja de Ramalde . 4150.091 PORTO

Conservação, salvaguarda e valorização geral do Imóvel
Plantade implantação

data: março 2012 esc.: 1/200
fase: levantamento des.: b_0.1

dbsbc.dron@culturanorte.pt | tel: +351 22 6197080 | fax: +351 22 6179385


Jorge da Costa, Arq. c/ Isabel Norton, Arq.

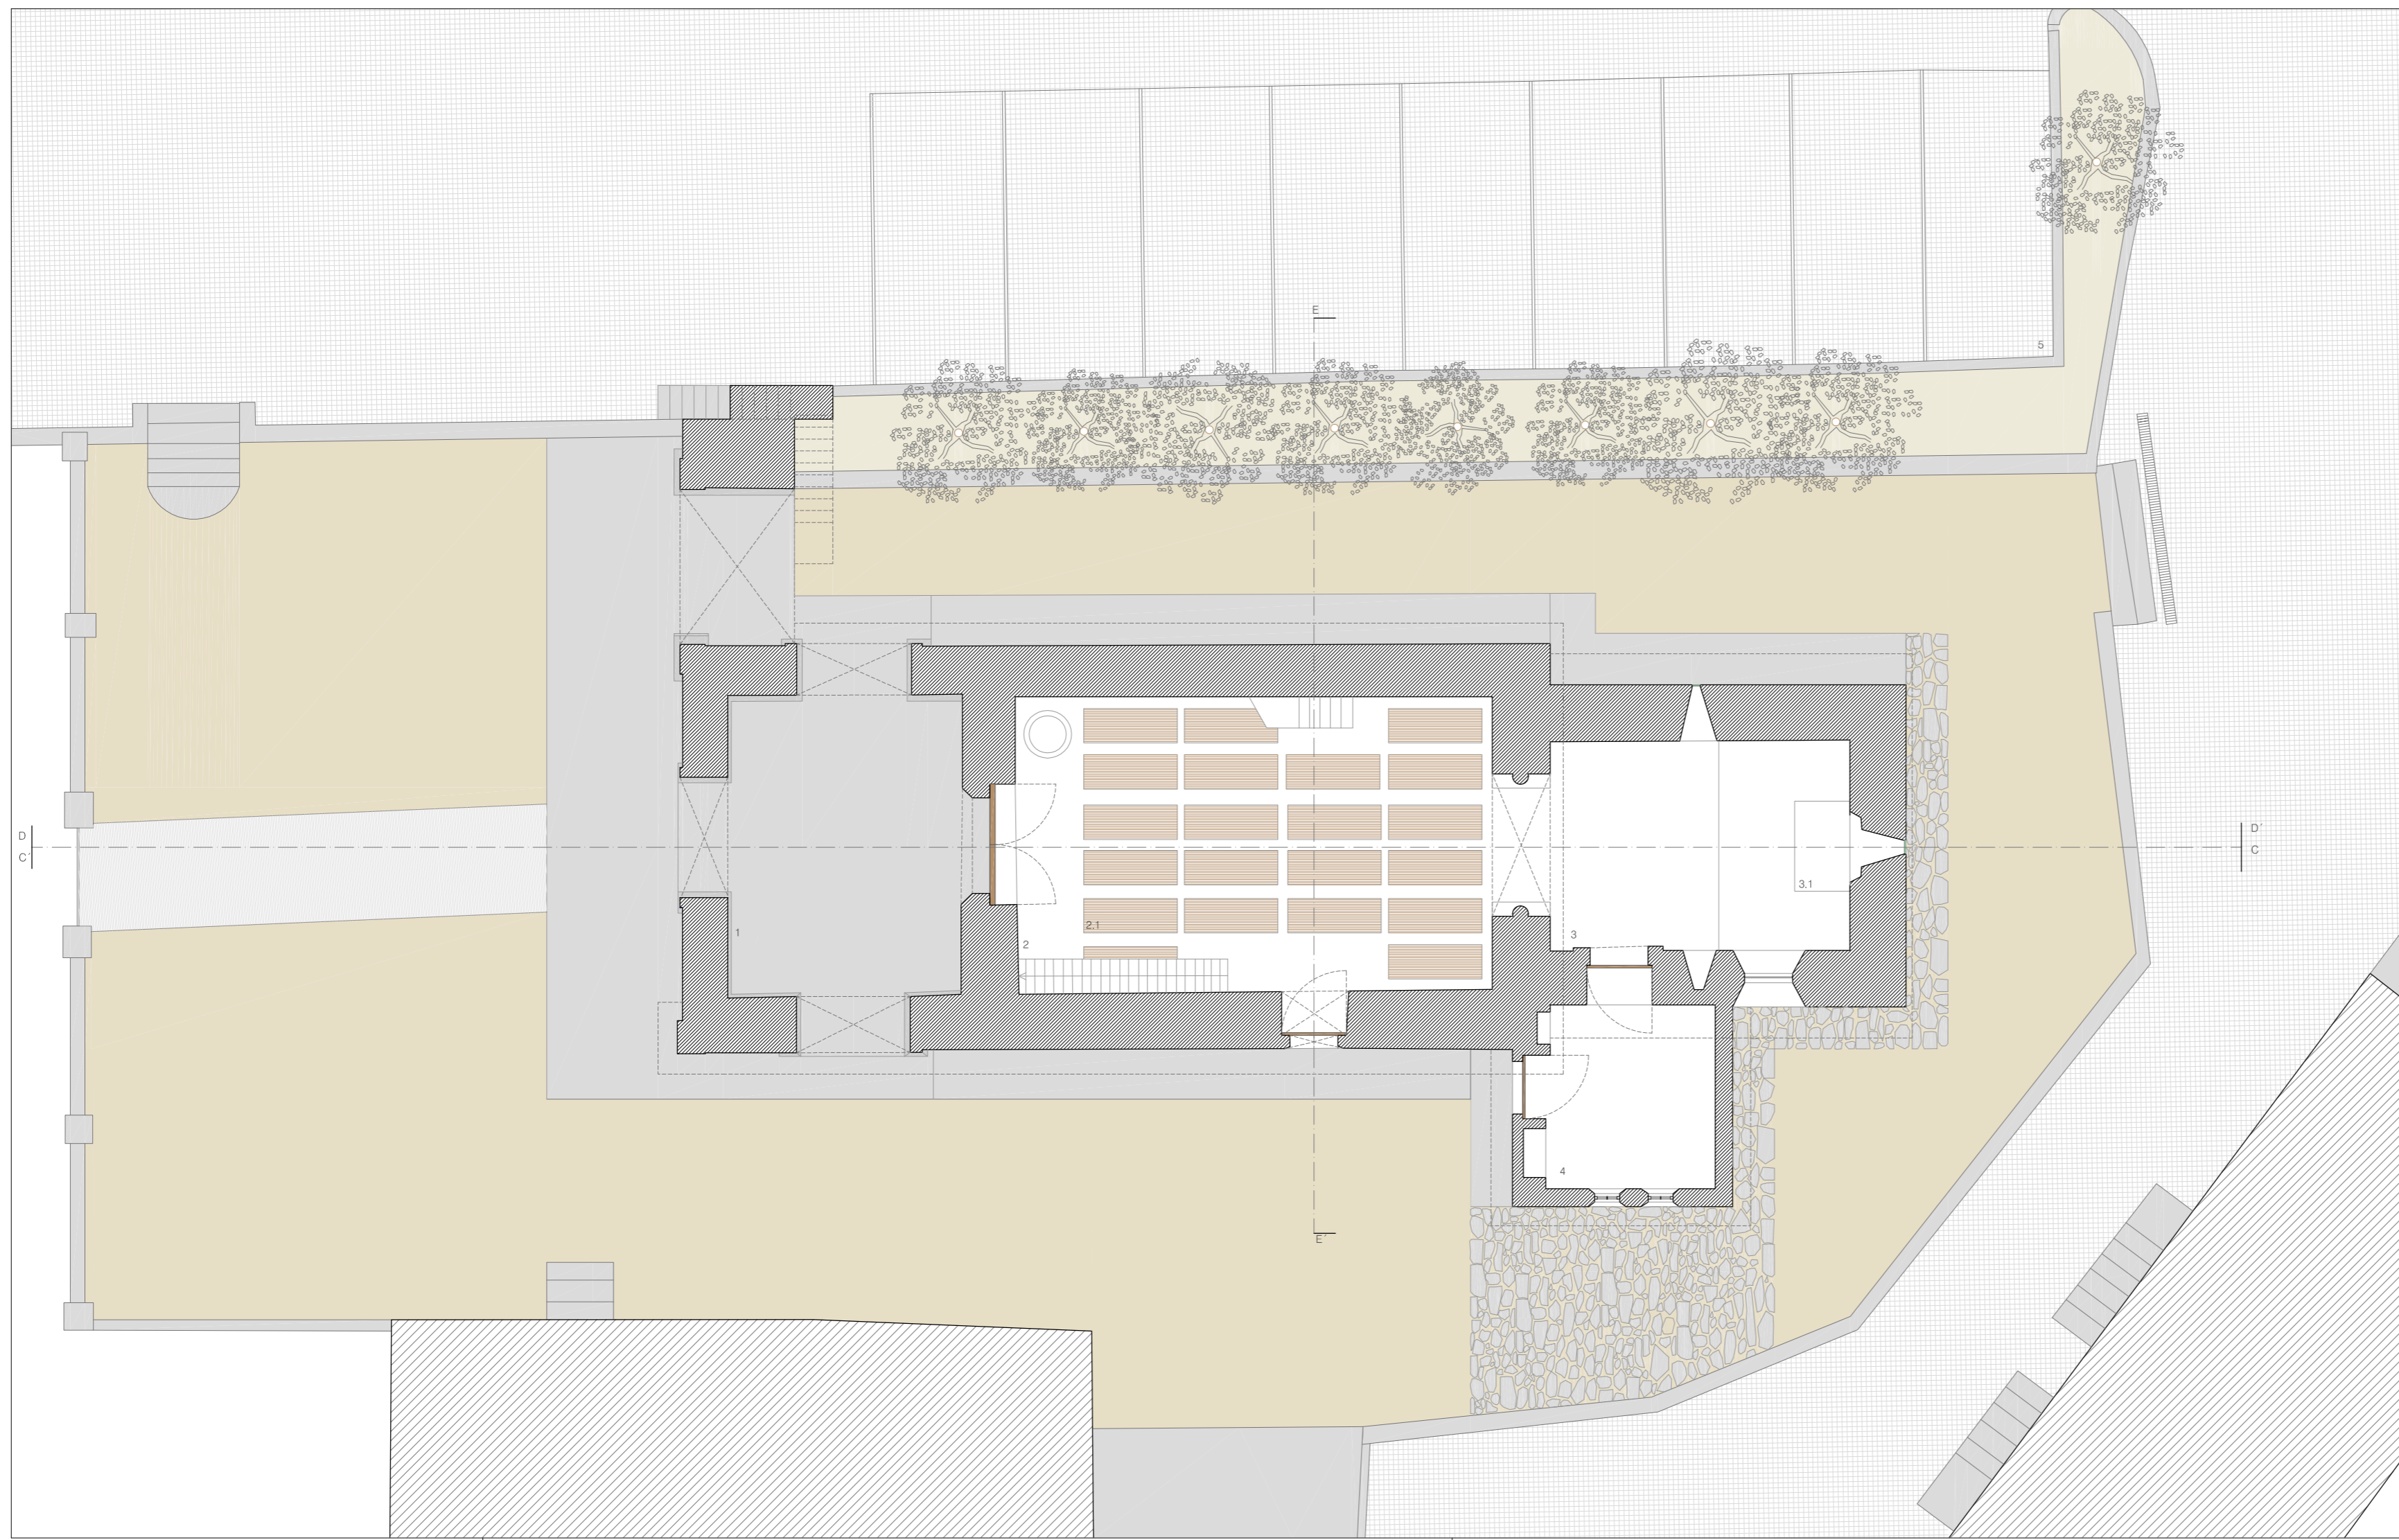


Legenda



- 1. Gallé
- 2. Nave
- 2.1. Sepulturas
- 3. Capela-Mor
- 3.1. Altar
- 4. Sacristia
- 5. Estacionamento

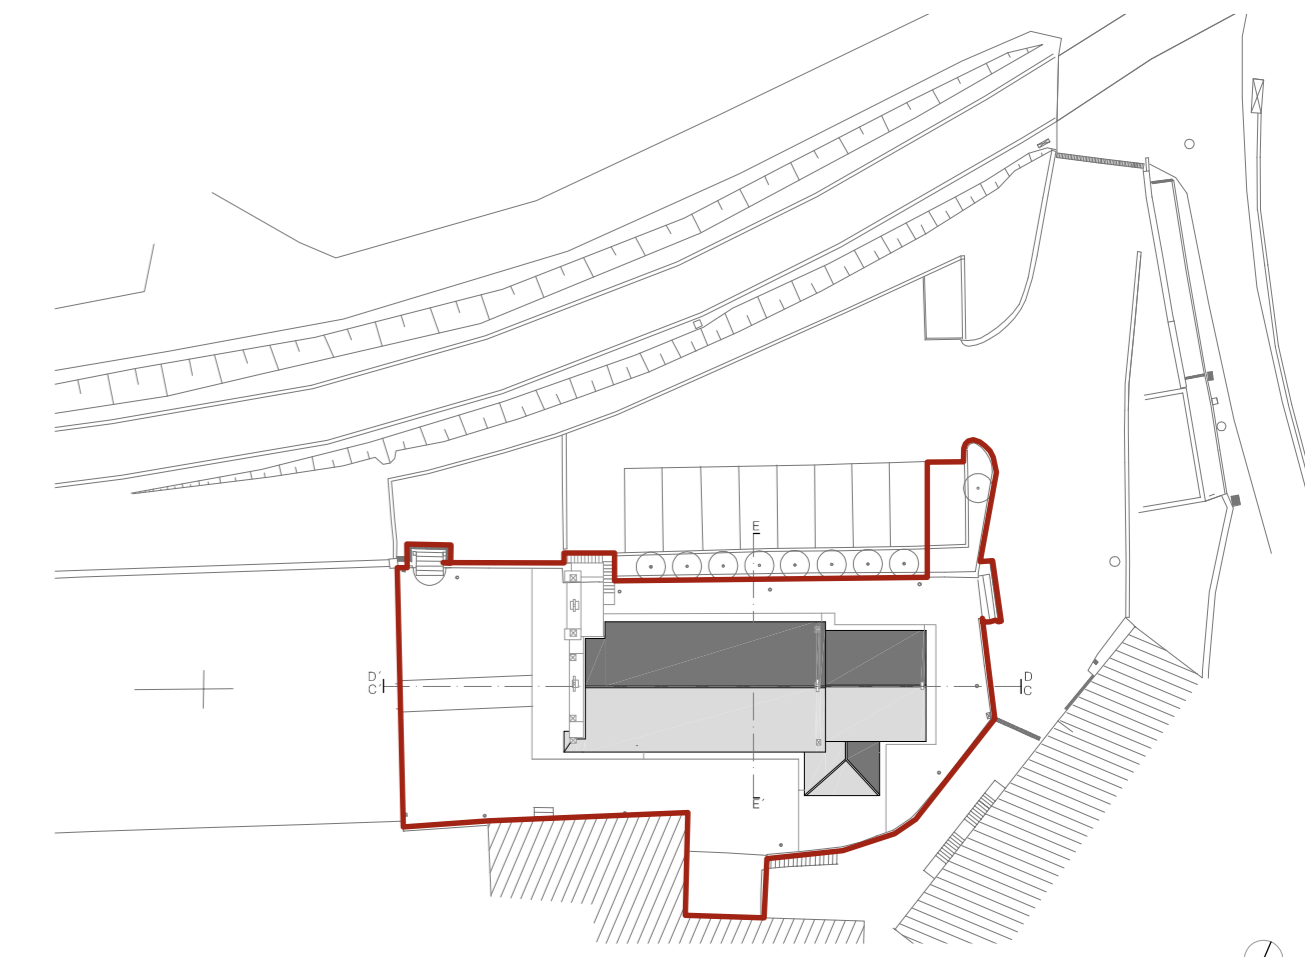


— Zona de intervenção Planta de implantação Esc. 1/500

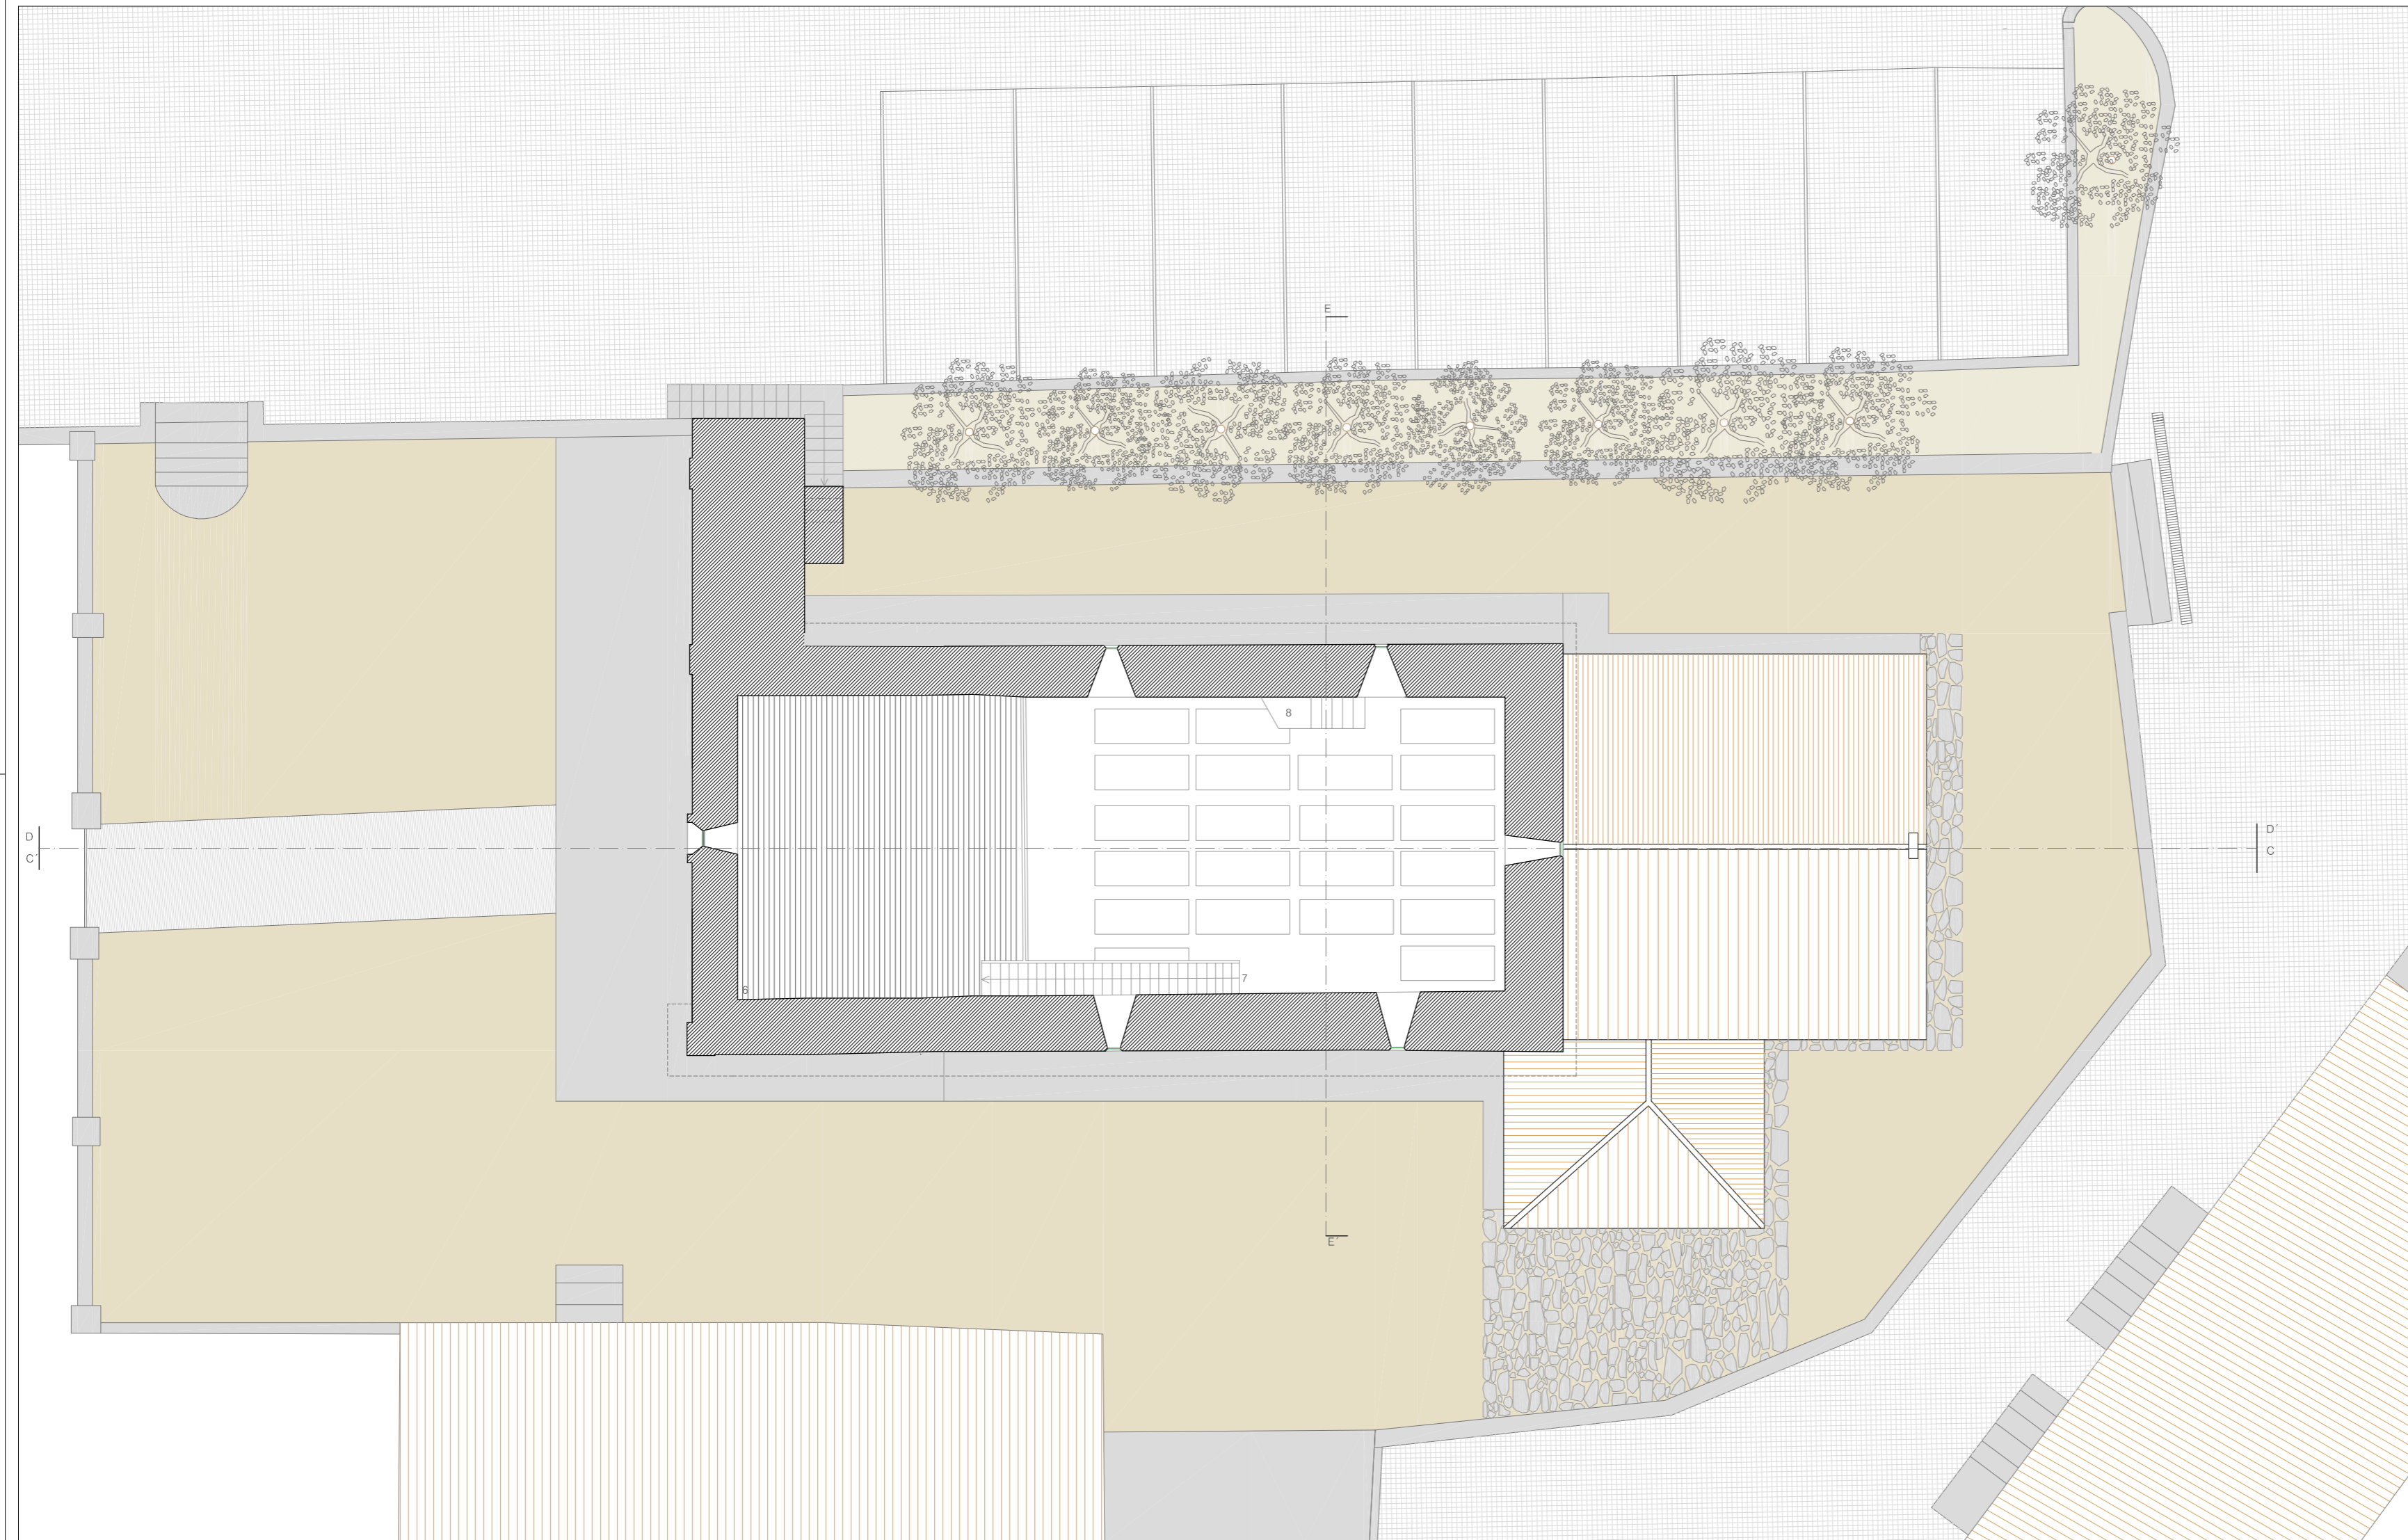


Legenda



- 6. Coro
- 7. Escada de acesso superior
- 8. Púlpito

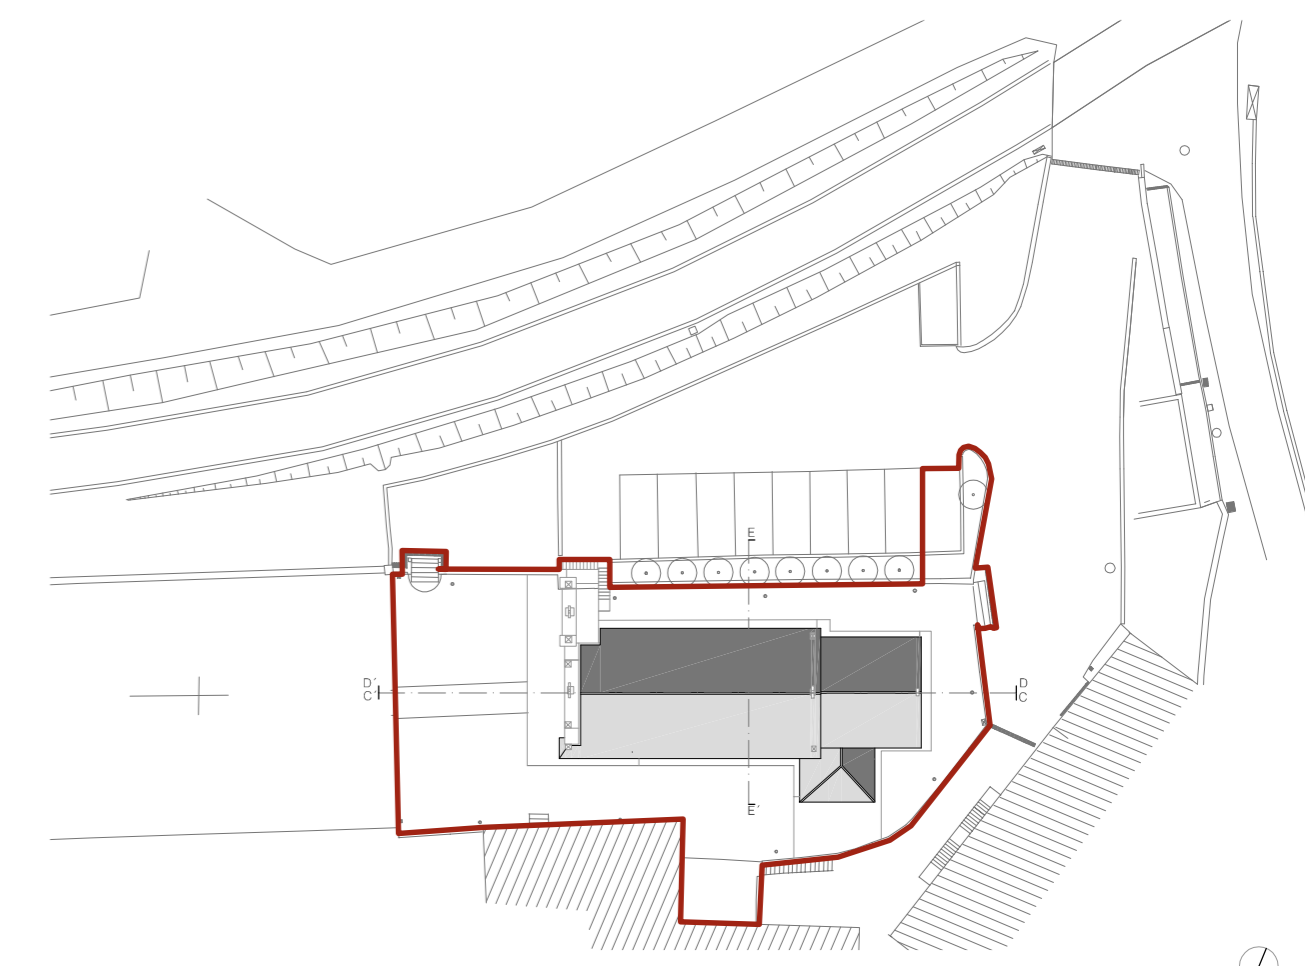


— Zona de intervenção Planta de implantação Esc. 1/500

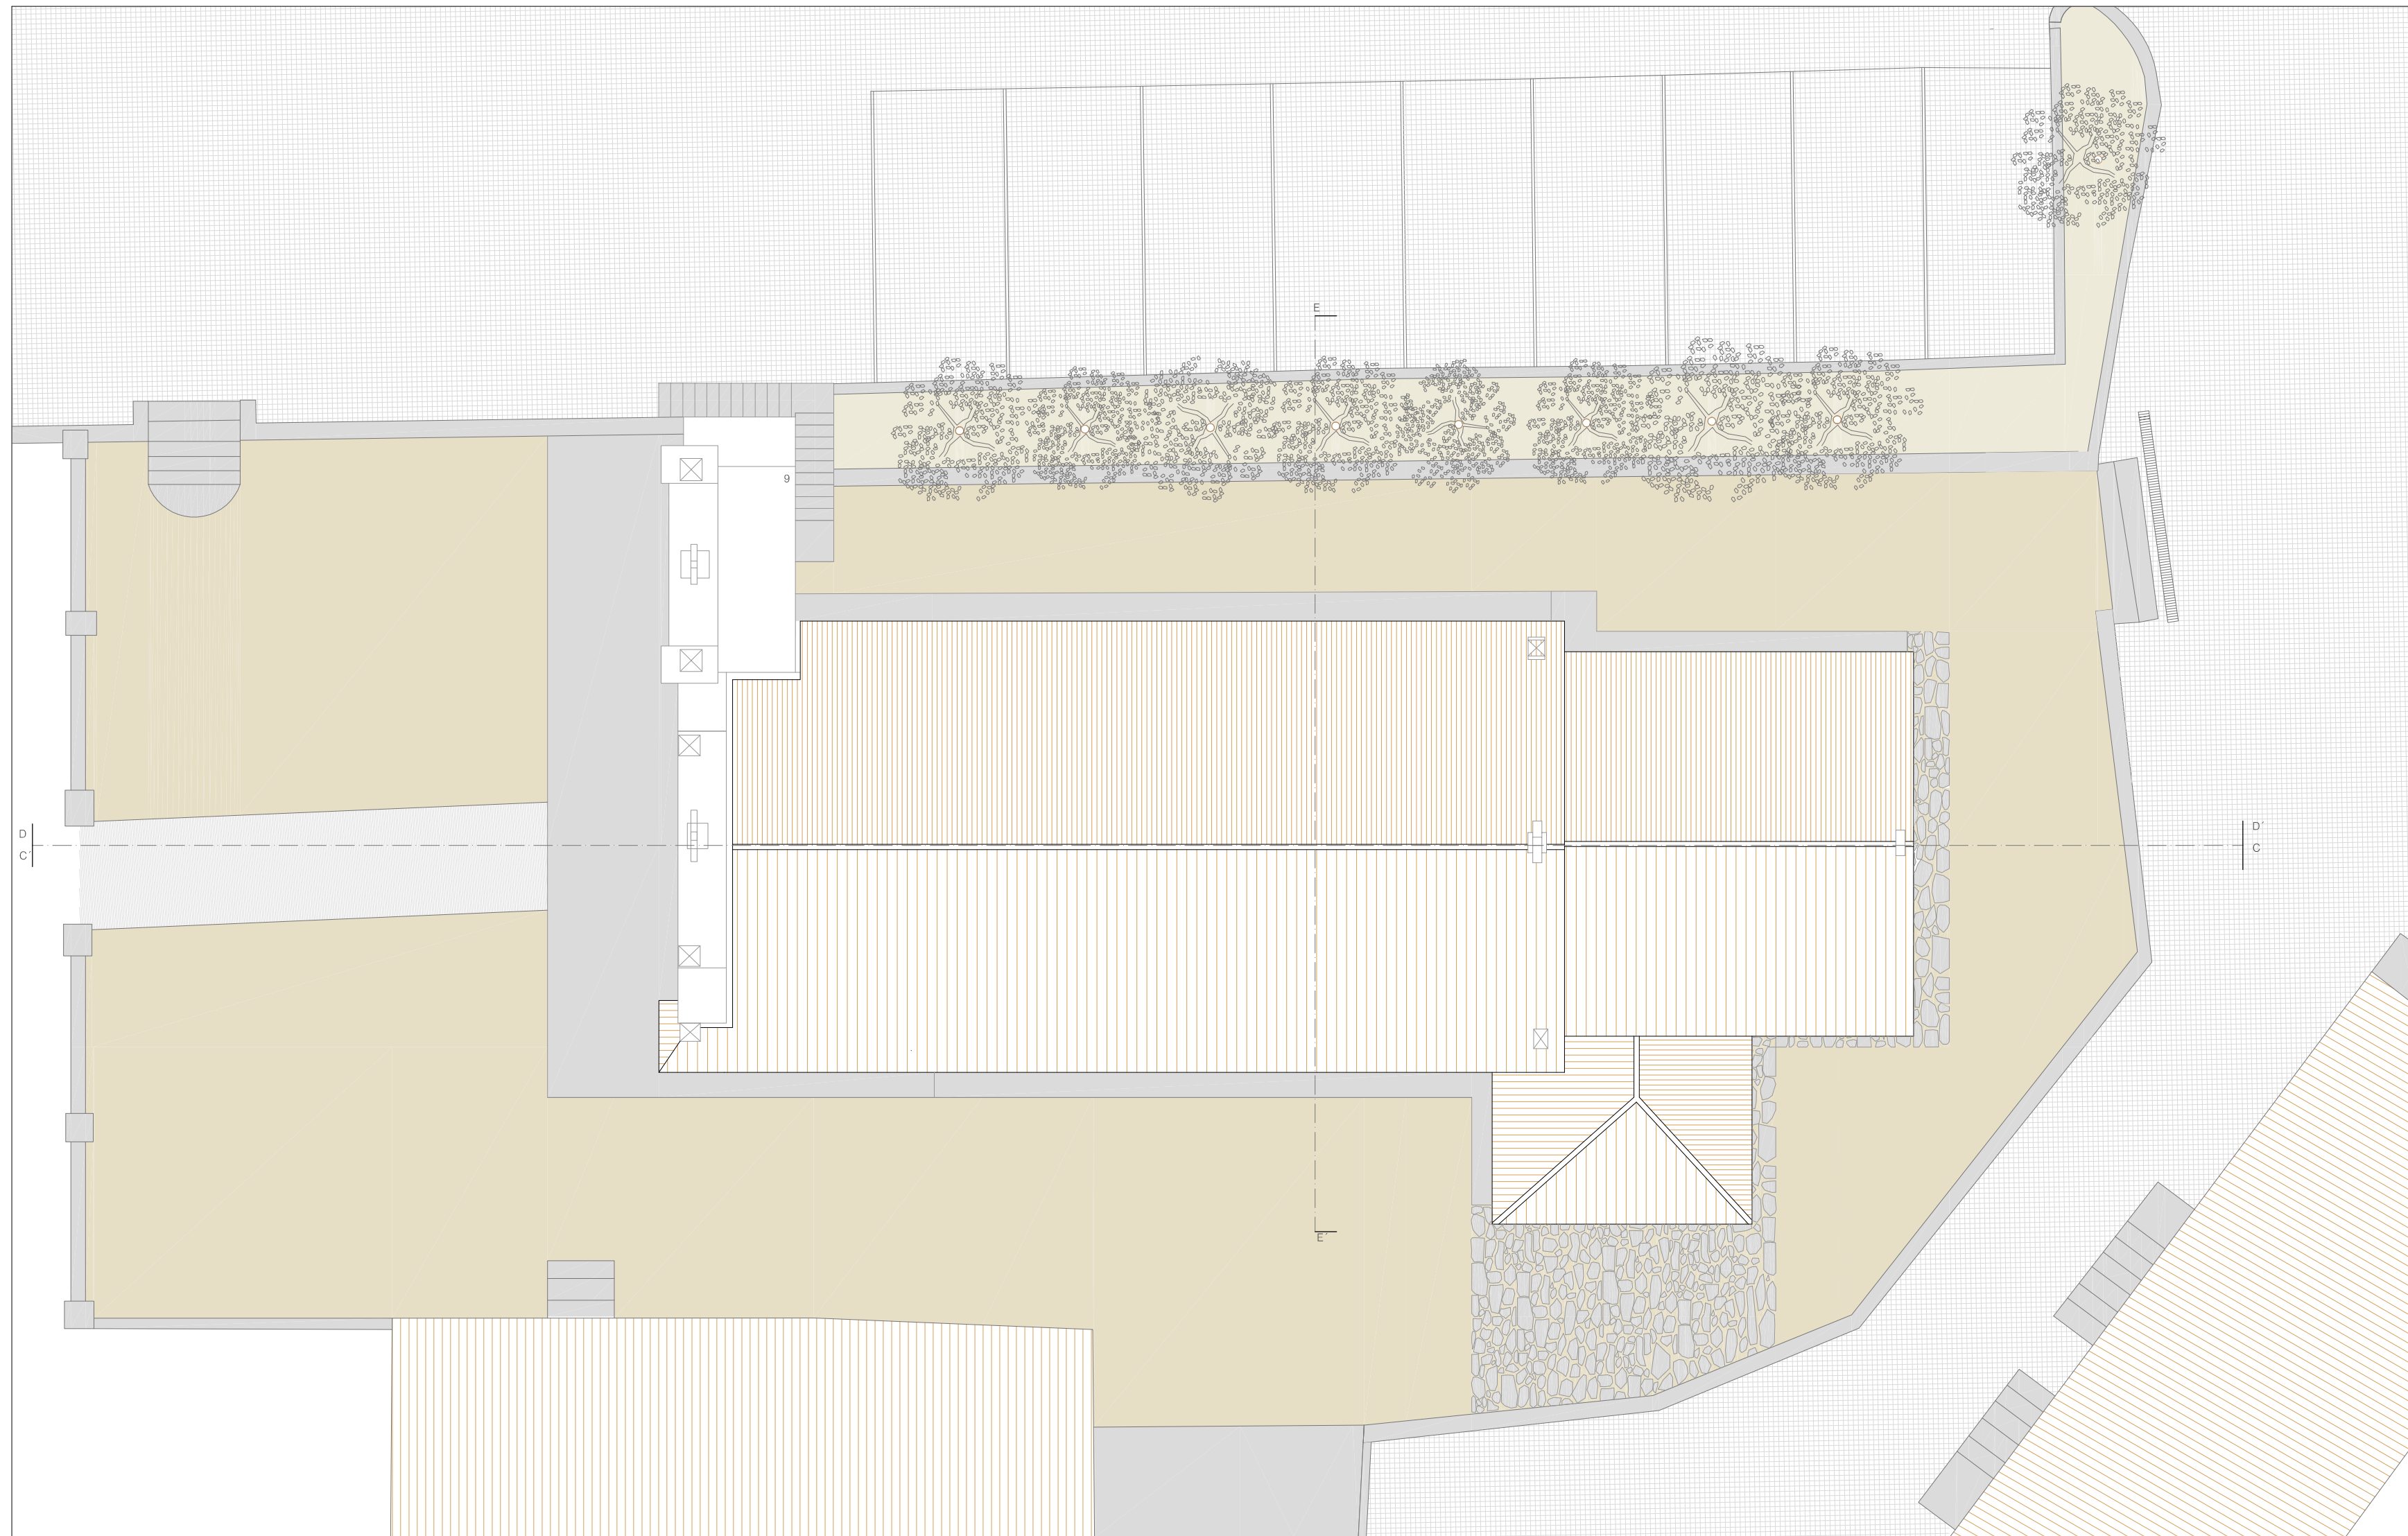



Legenda




9.Campanário

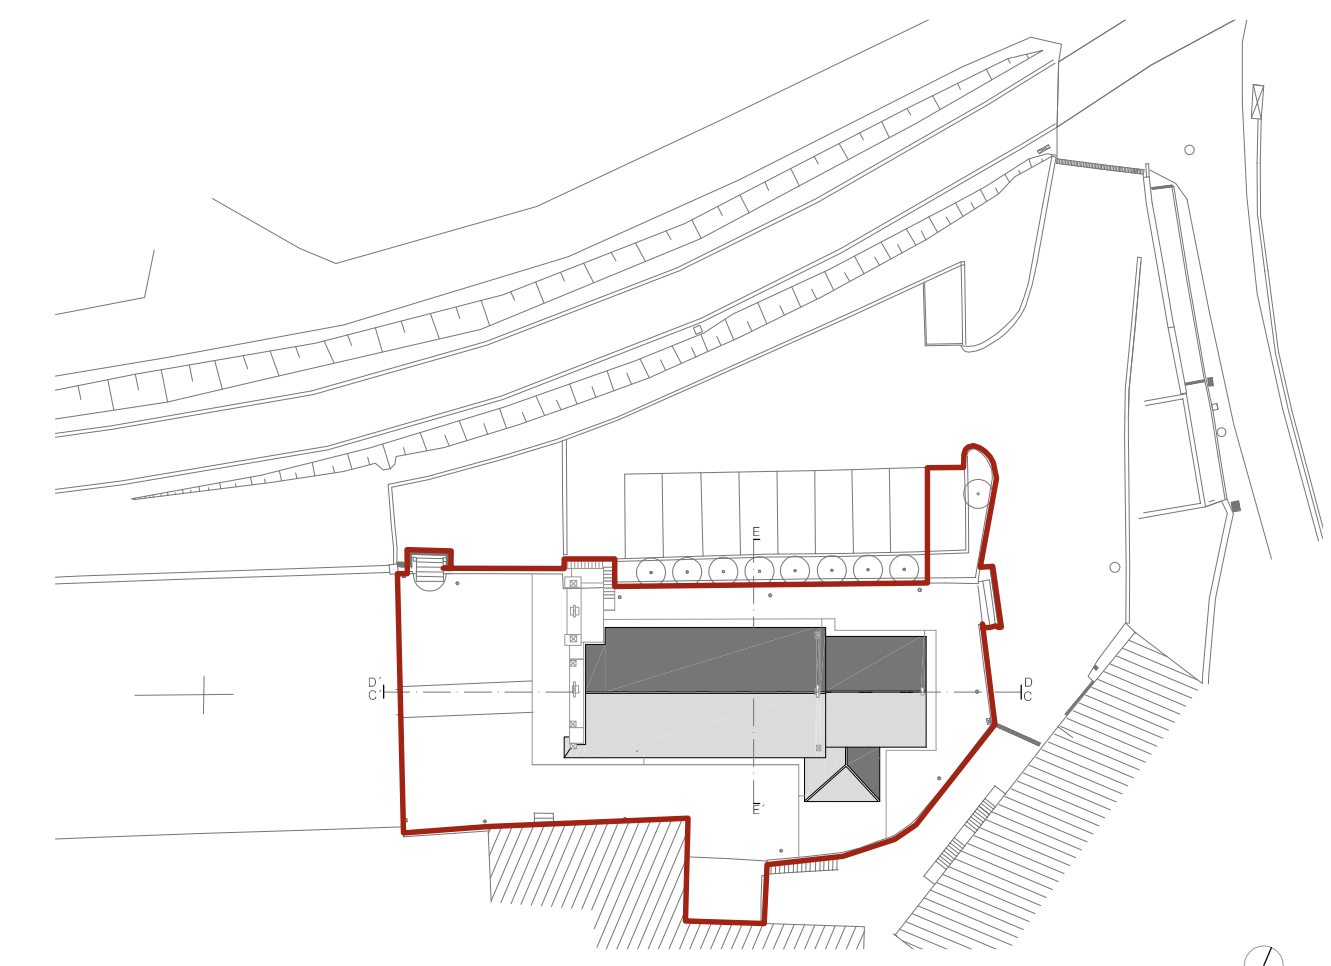



Zona de intervenção Planta de implantação Esc. 1/500

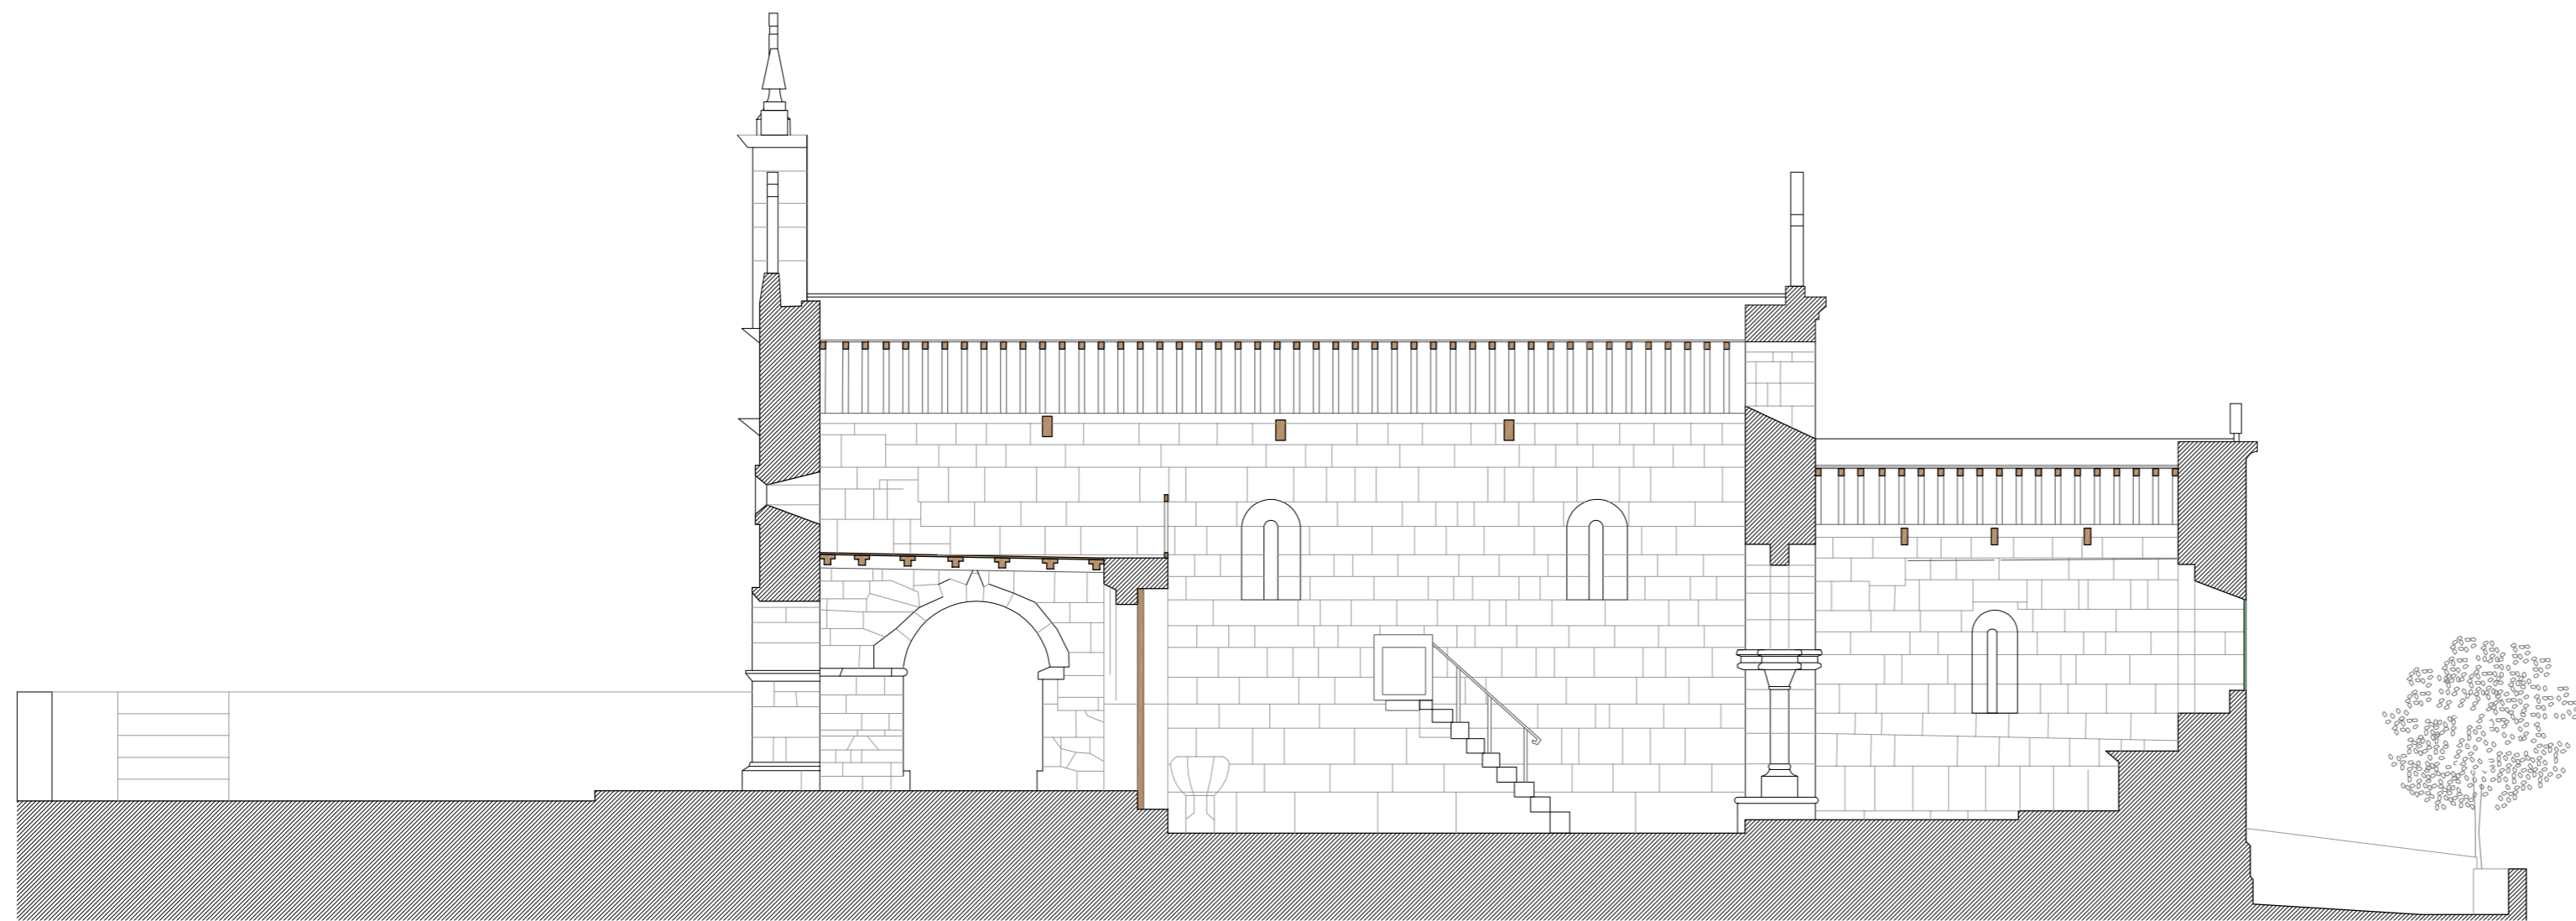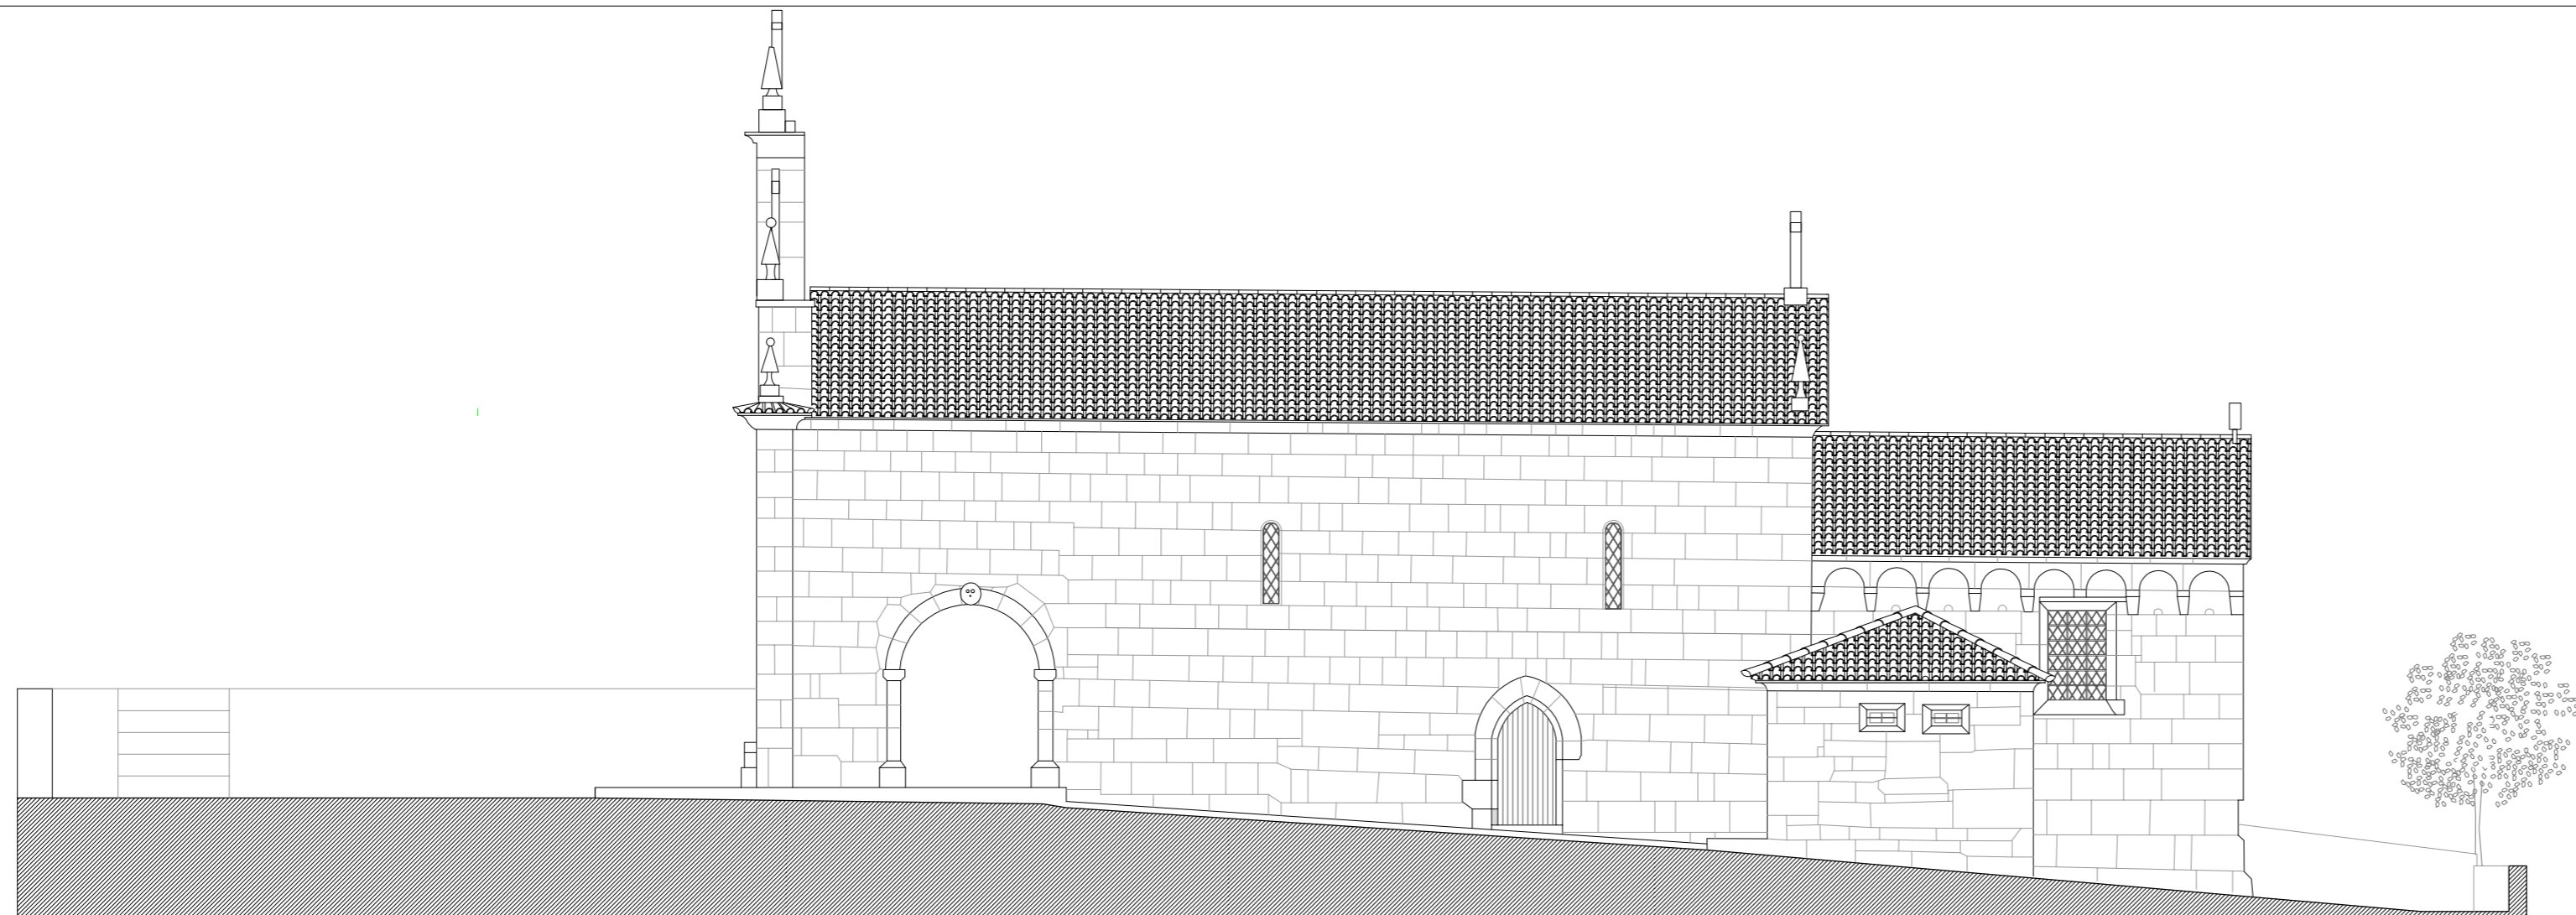


Legenda

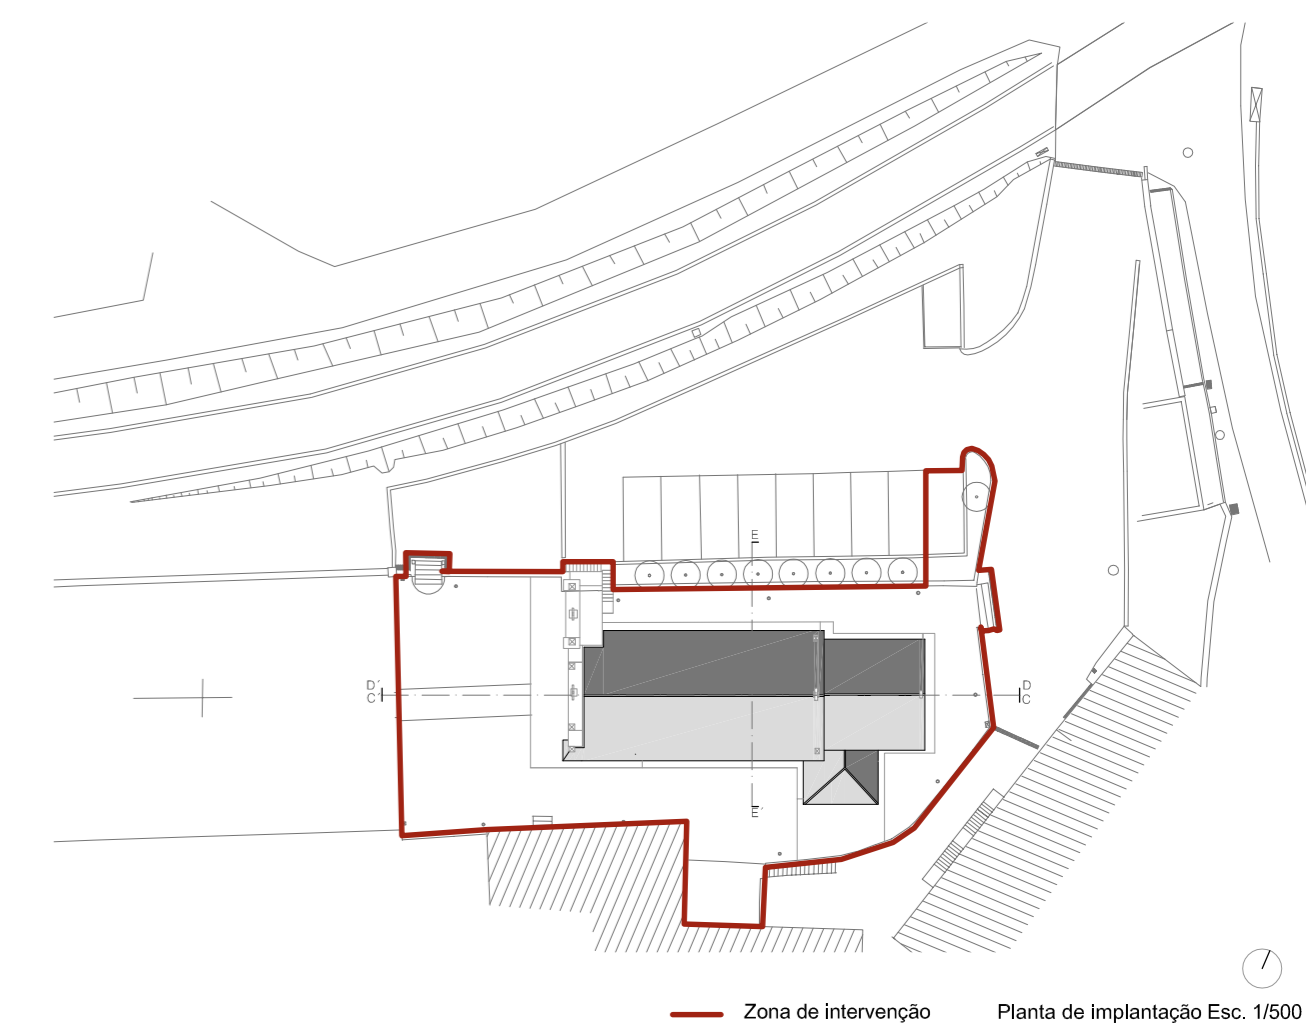

— Zona de intervenção Planta de implantação Esc. 1/500

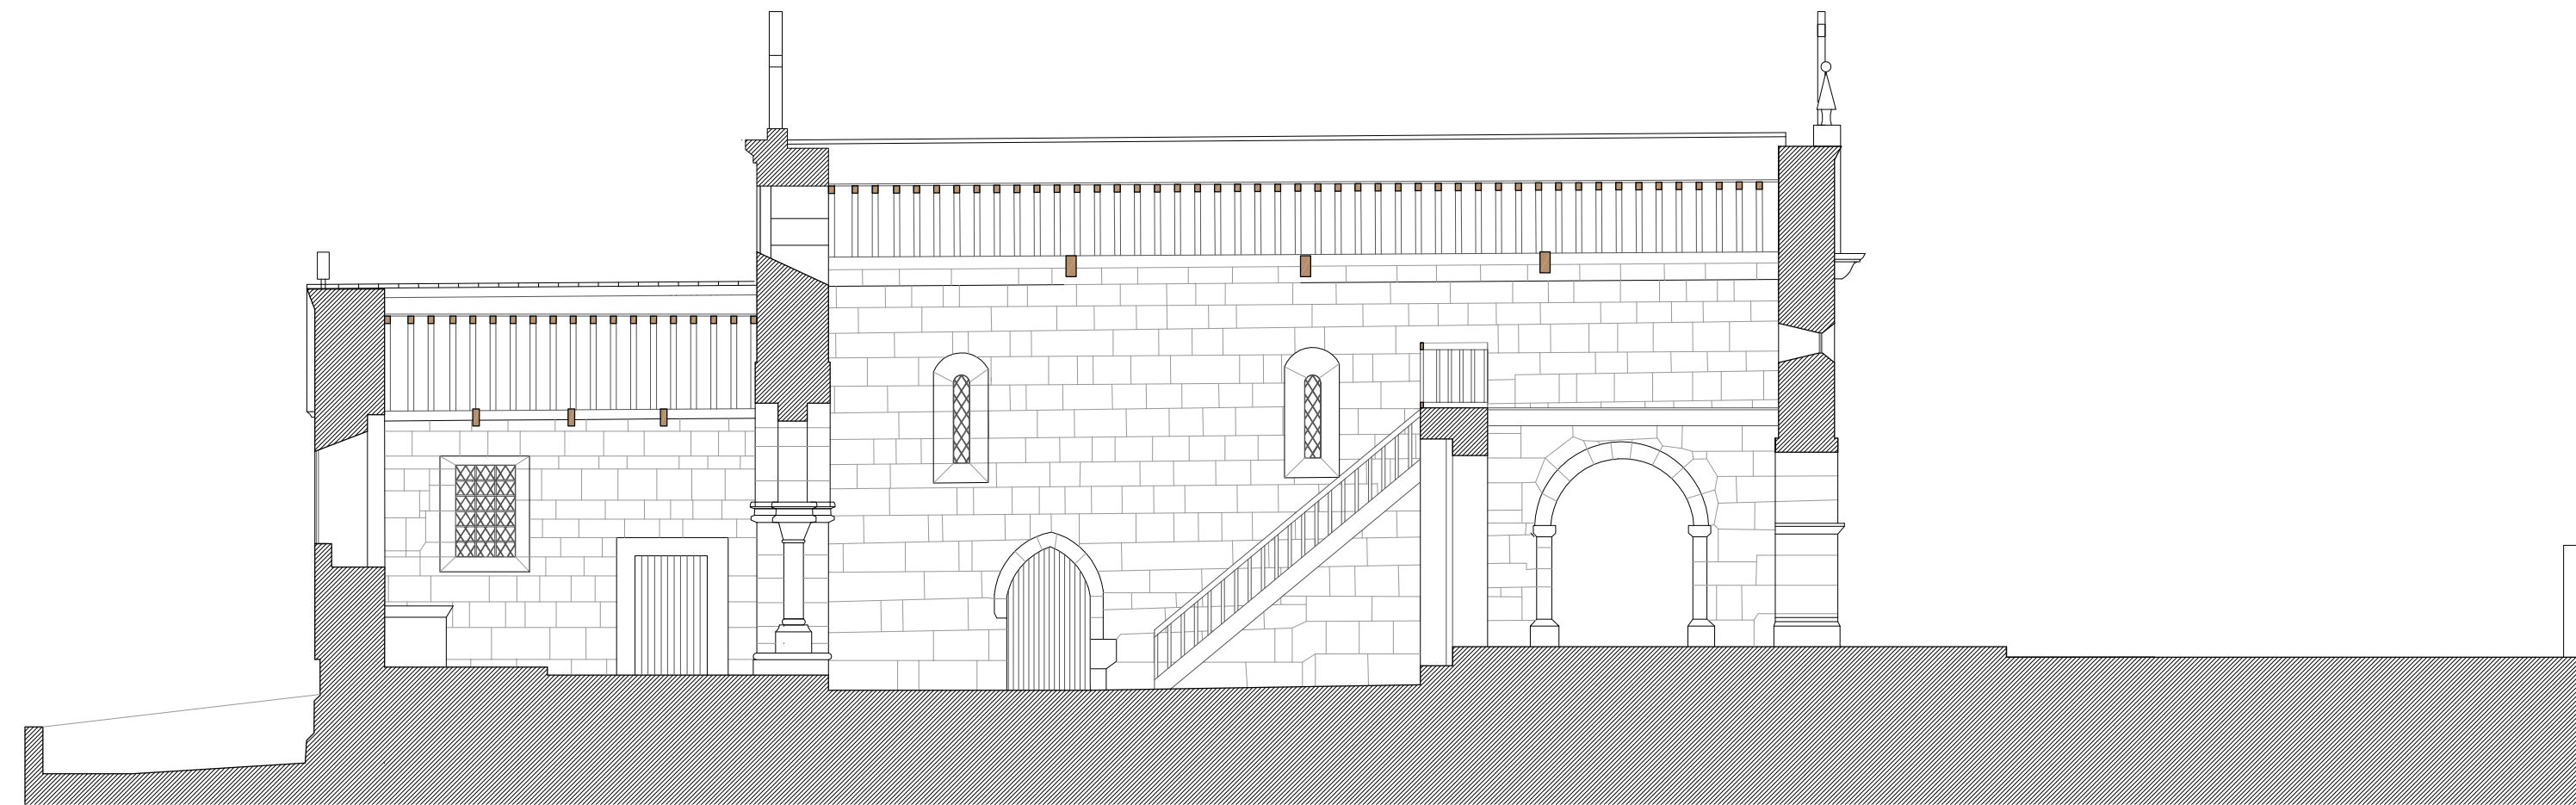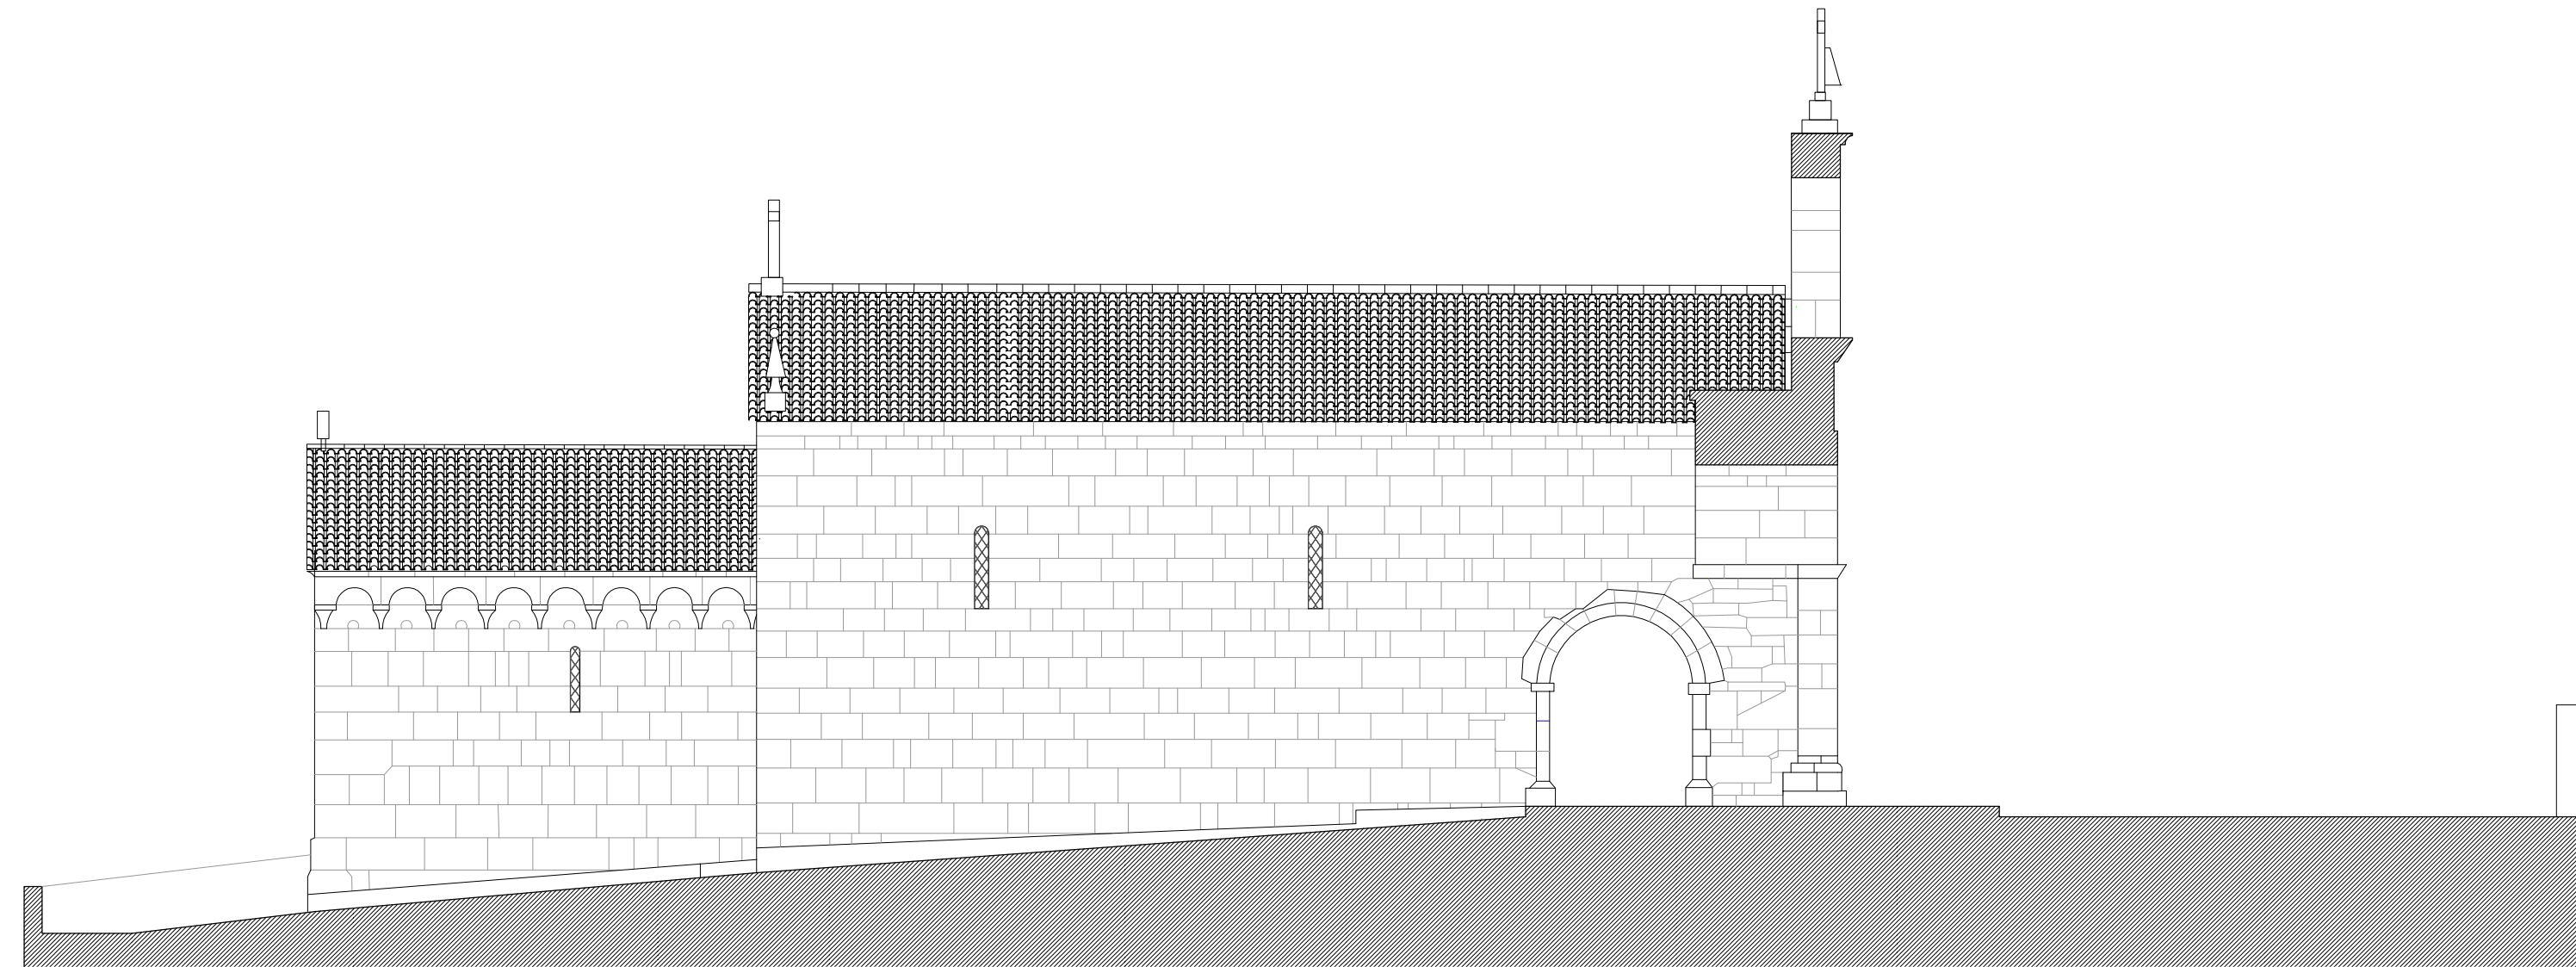

Legenda

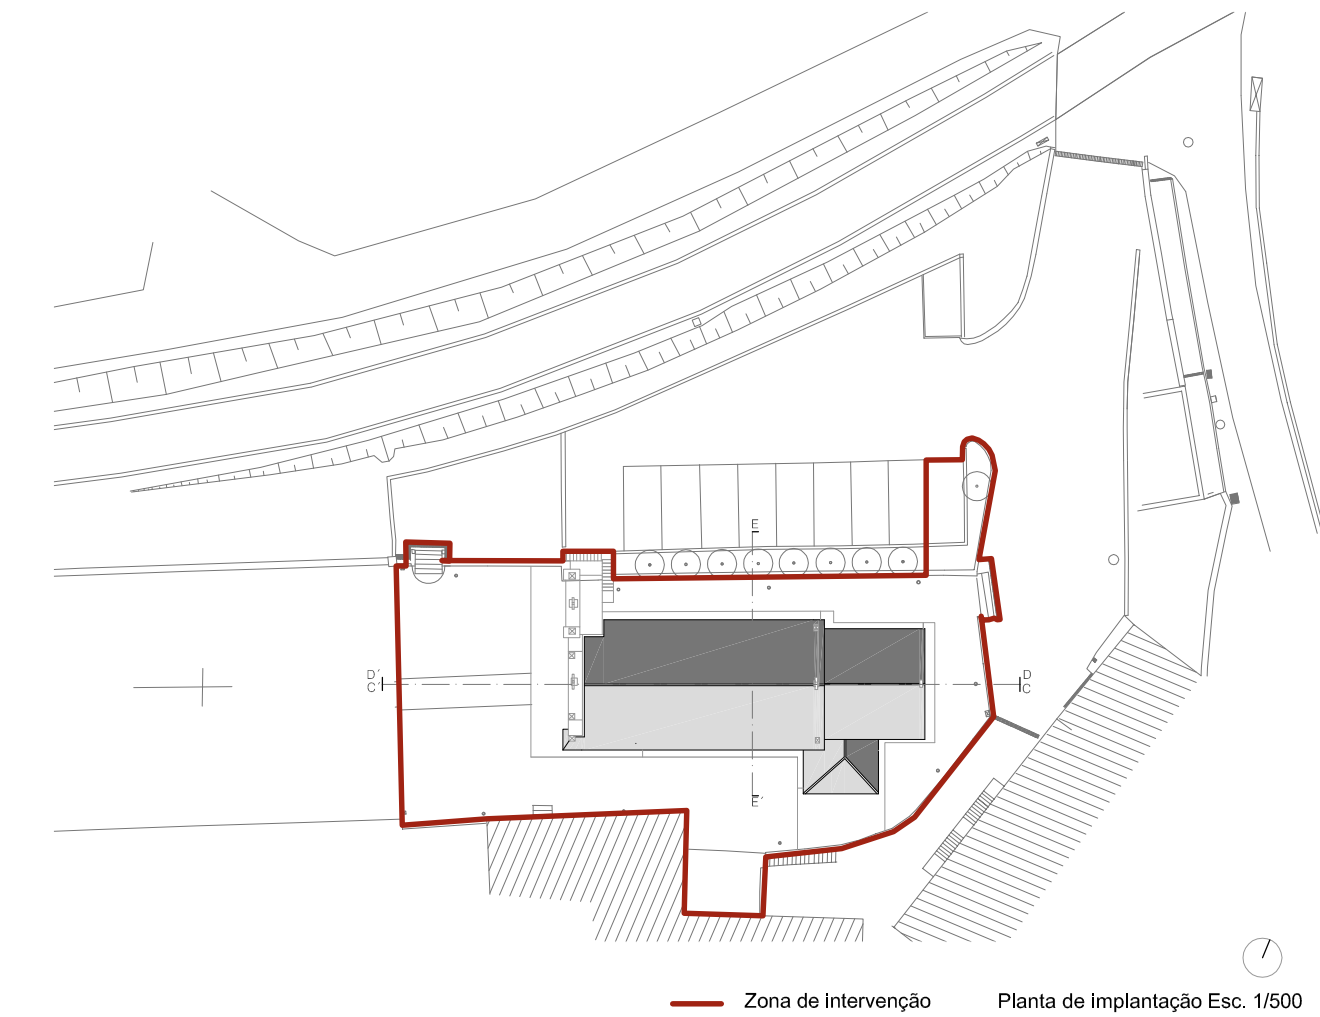

— Zona de intervenção Planta de implantação Esc. 1/500



SECRETÁRIO DE ESTADO
DA CULTURA

programa de ação "PATRIMÓNIO CULTURAL DA ROTA DO ROMÂNICO | TÁMEGA"



DIREÇÃO REGIONAL DE CULTURA DO NORTE

Igreja de Gatão

| Gatão, Amarante

DIREÇÃO DE SERVIÇOS DOS BENS CULTURAIS

Conservação, salvaguarda e valorização geral do Imóvel

data: março 2012 esc.: 1/100




Rua da Igreja de Ramalde . 4150.091 PORTO

Alçado Norte, Corte CC'


fase: levantamento des.: b_1.5

dabc.drcn@culturanorte.pt | tel: +351 22 6197080 | fax: +351 22 6179385

Jorge da Costa, Arq. c/ Isabel Norton, Arq.

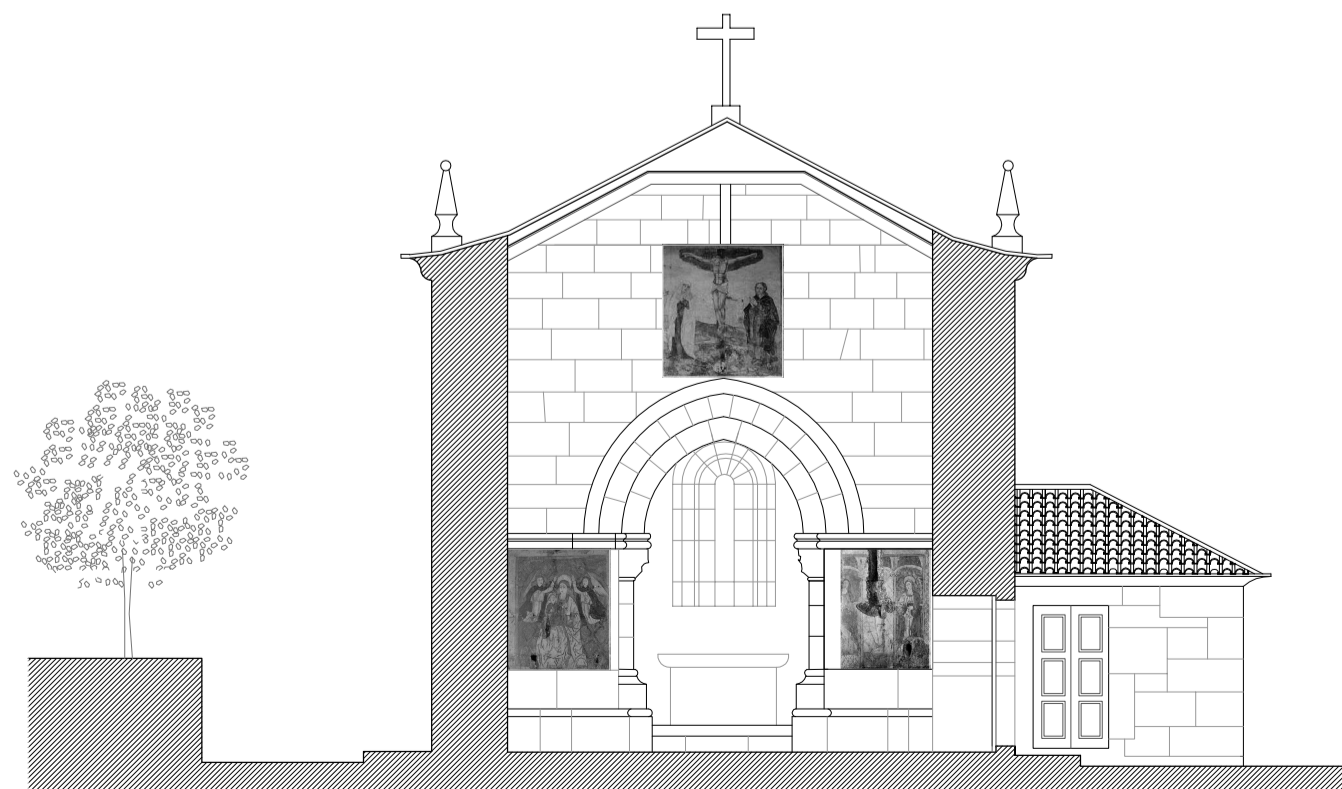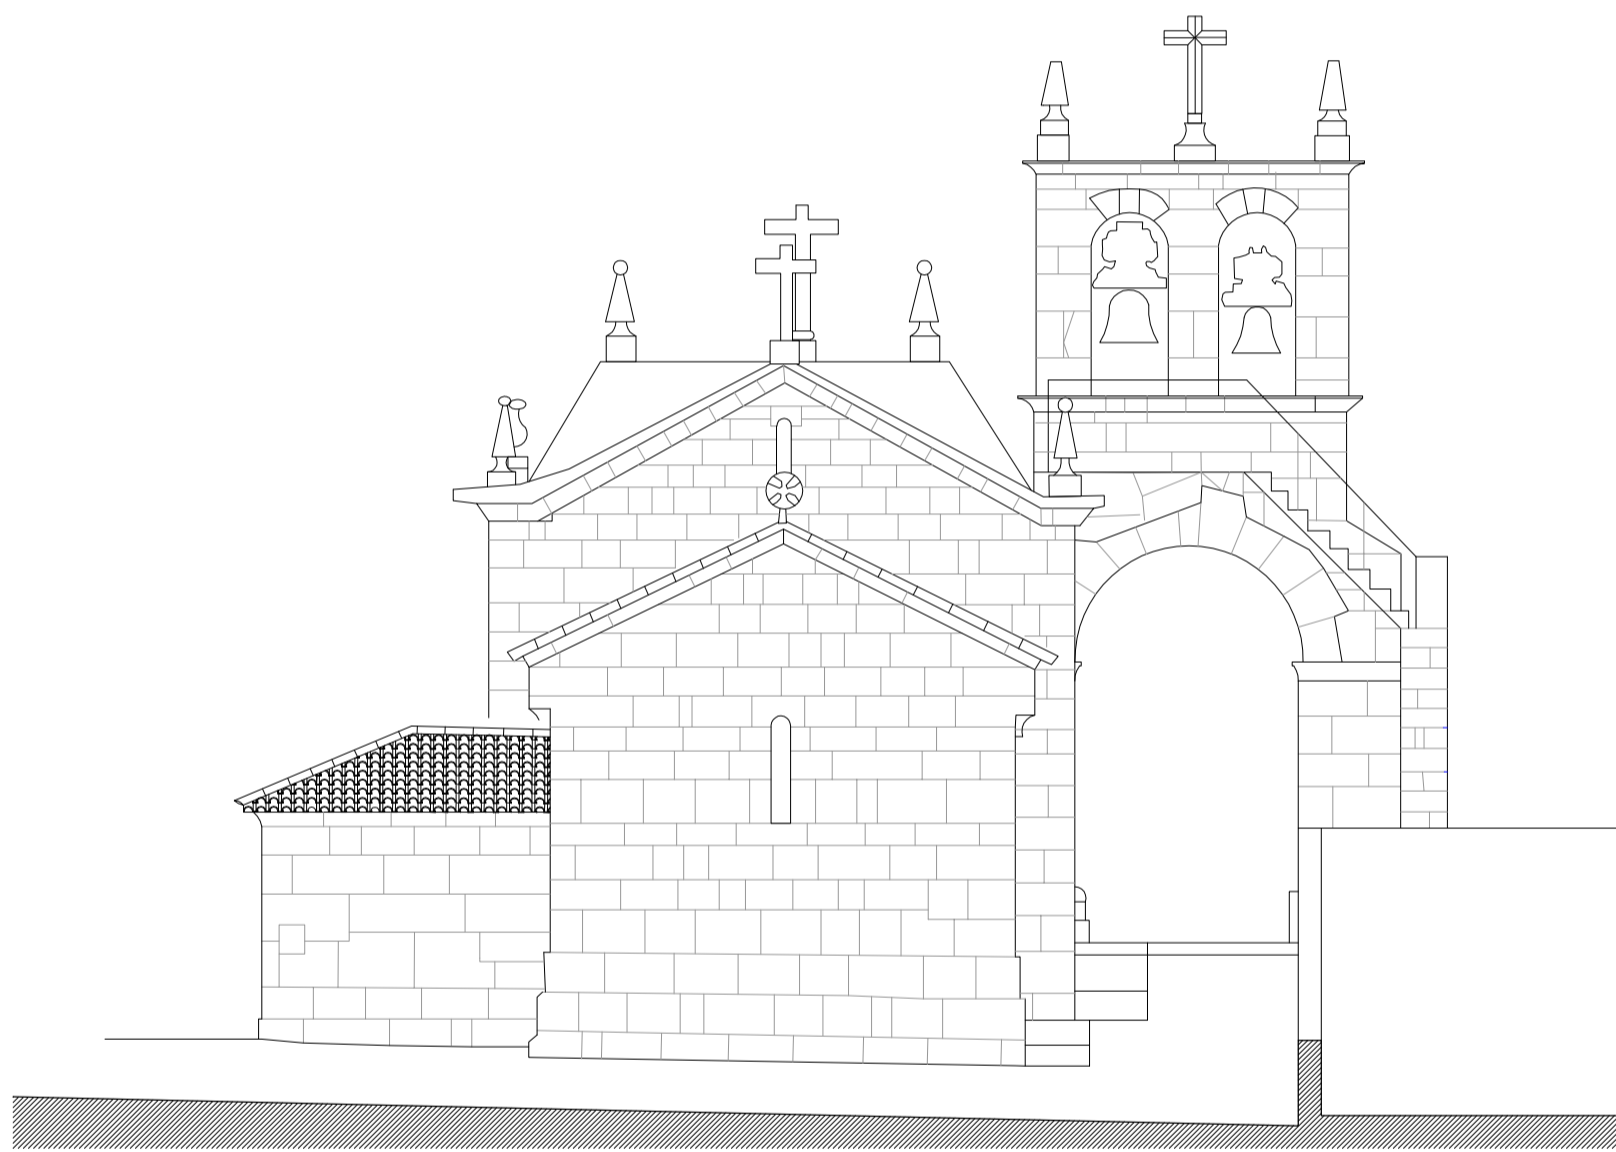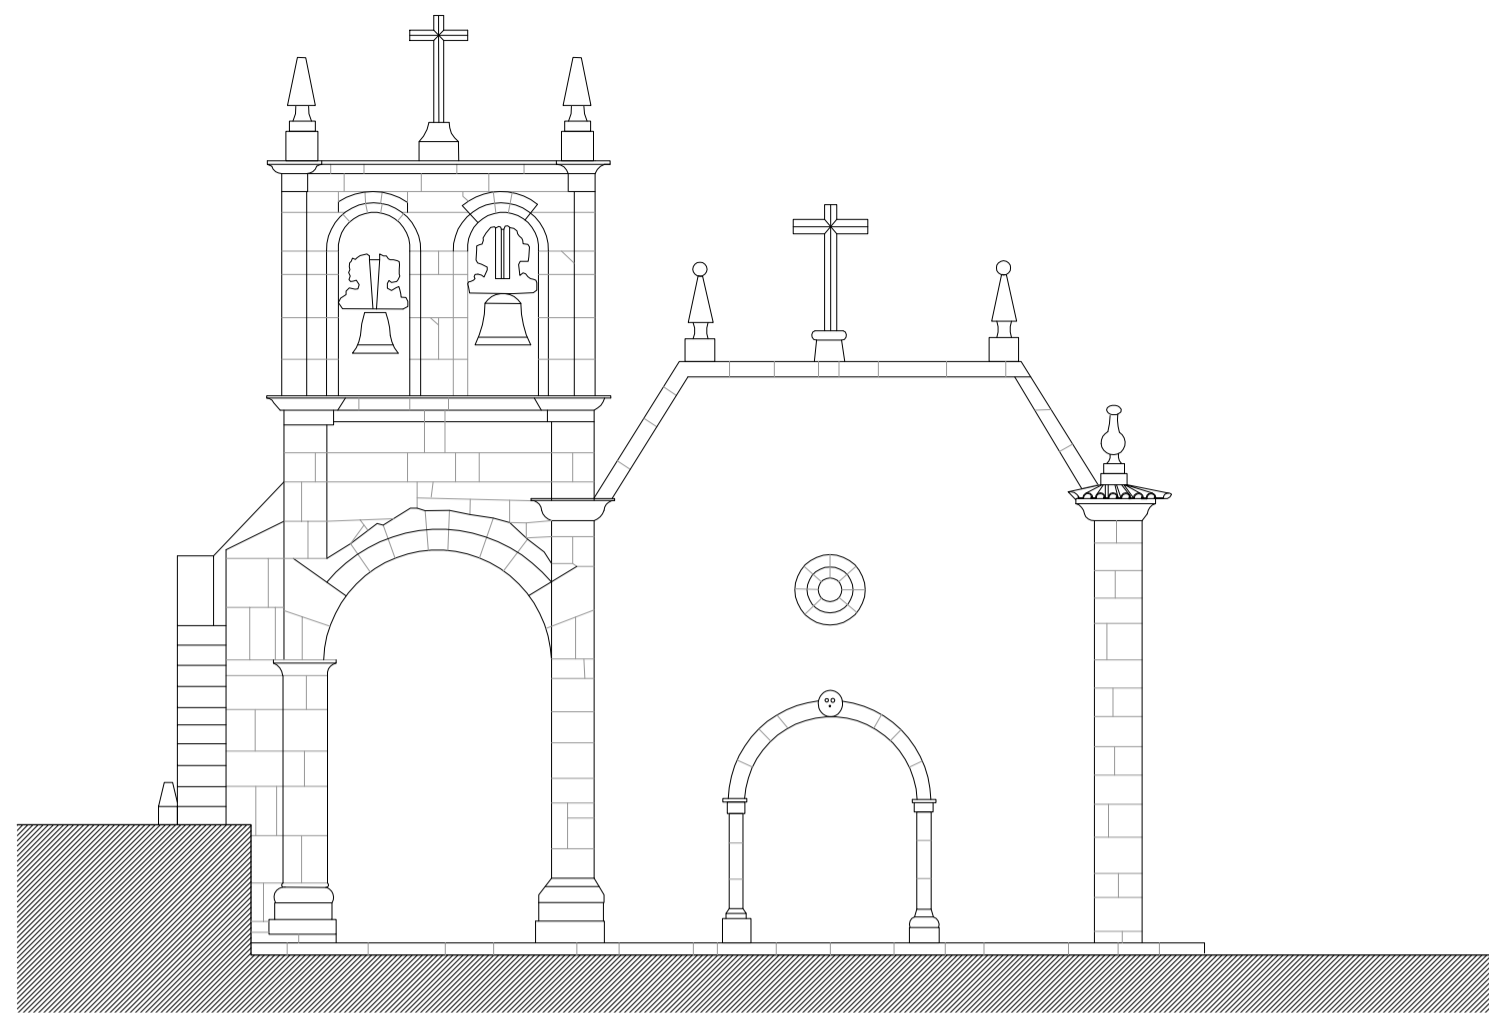

Legenda

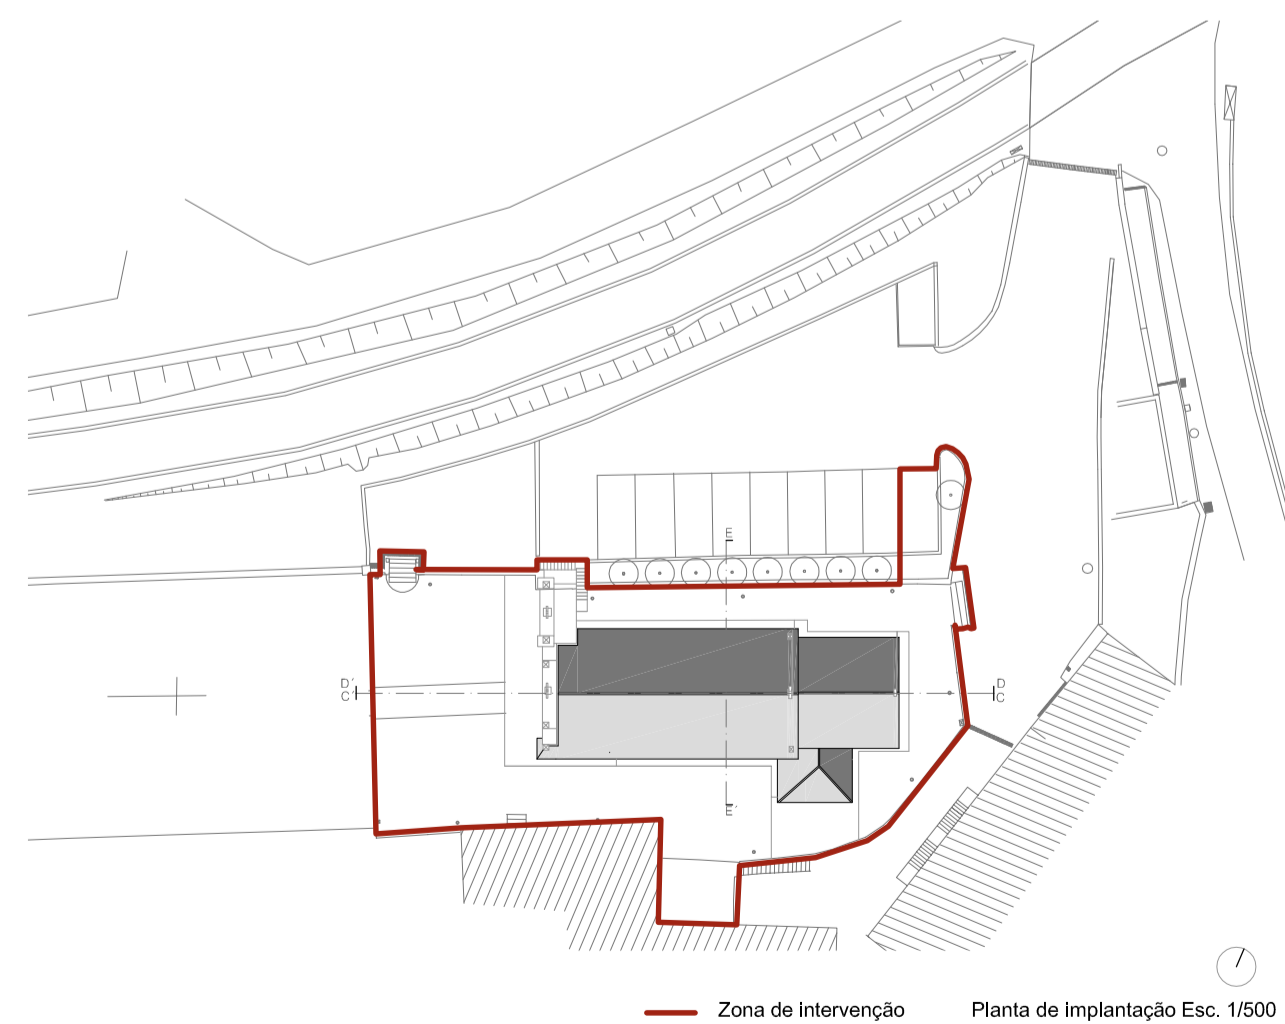

SECRETÁRIO DE ESTADO
DA CULTURA

programa de ação "PATRIMÓNIO CULTURAL DA ROTA DO ROMÂNICO | TÂMEGA"



DIREÇÃO REGIONAL DE CULTURA DO NORTE

Igreja de Gatão

| Gatão, Amarante


DIREÇÃO DE SERVIÇOS DOS BENS CULTURAIS
Rua da Igreja de Ramalde . 4150.091 PORTO

Conservação, salvaguarda e valorização geral do Imóvel
Alçado Poente, Alçado Nascente, Corte EE'

data: março 2012 esc.: 1/100
fase: levantamento des.: b_1,6

dsbc.drcn@culturanorte.pt | tel: +351 22 6197080 | fax: +351 22 6179385


Jorge da Costa, Arq. c/ Isabel Norton, Arq.

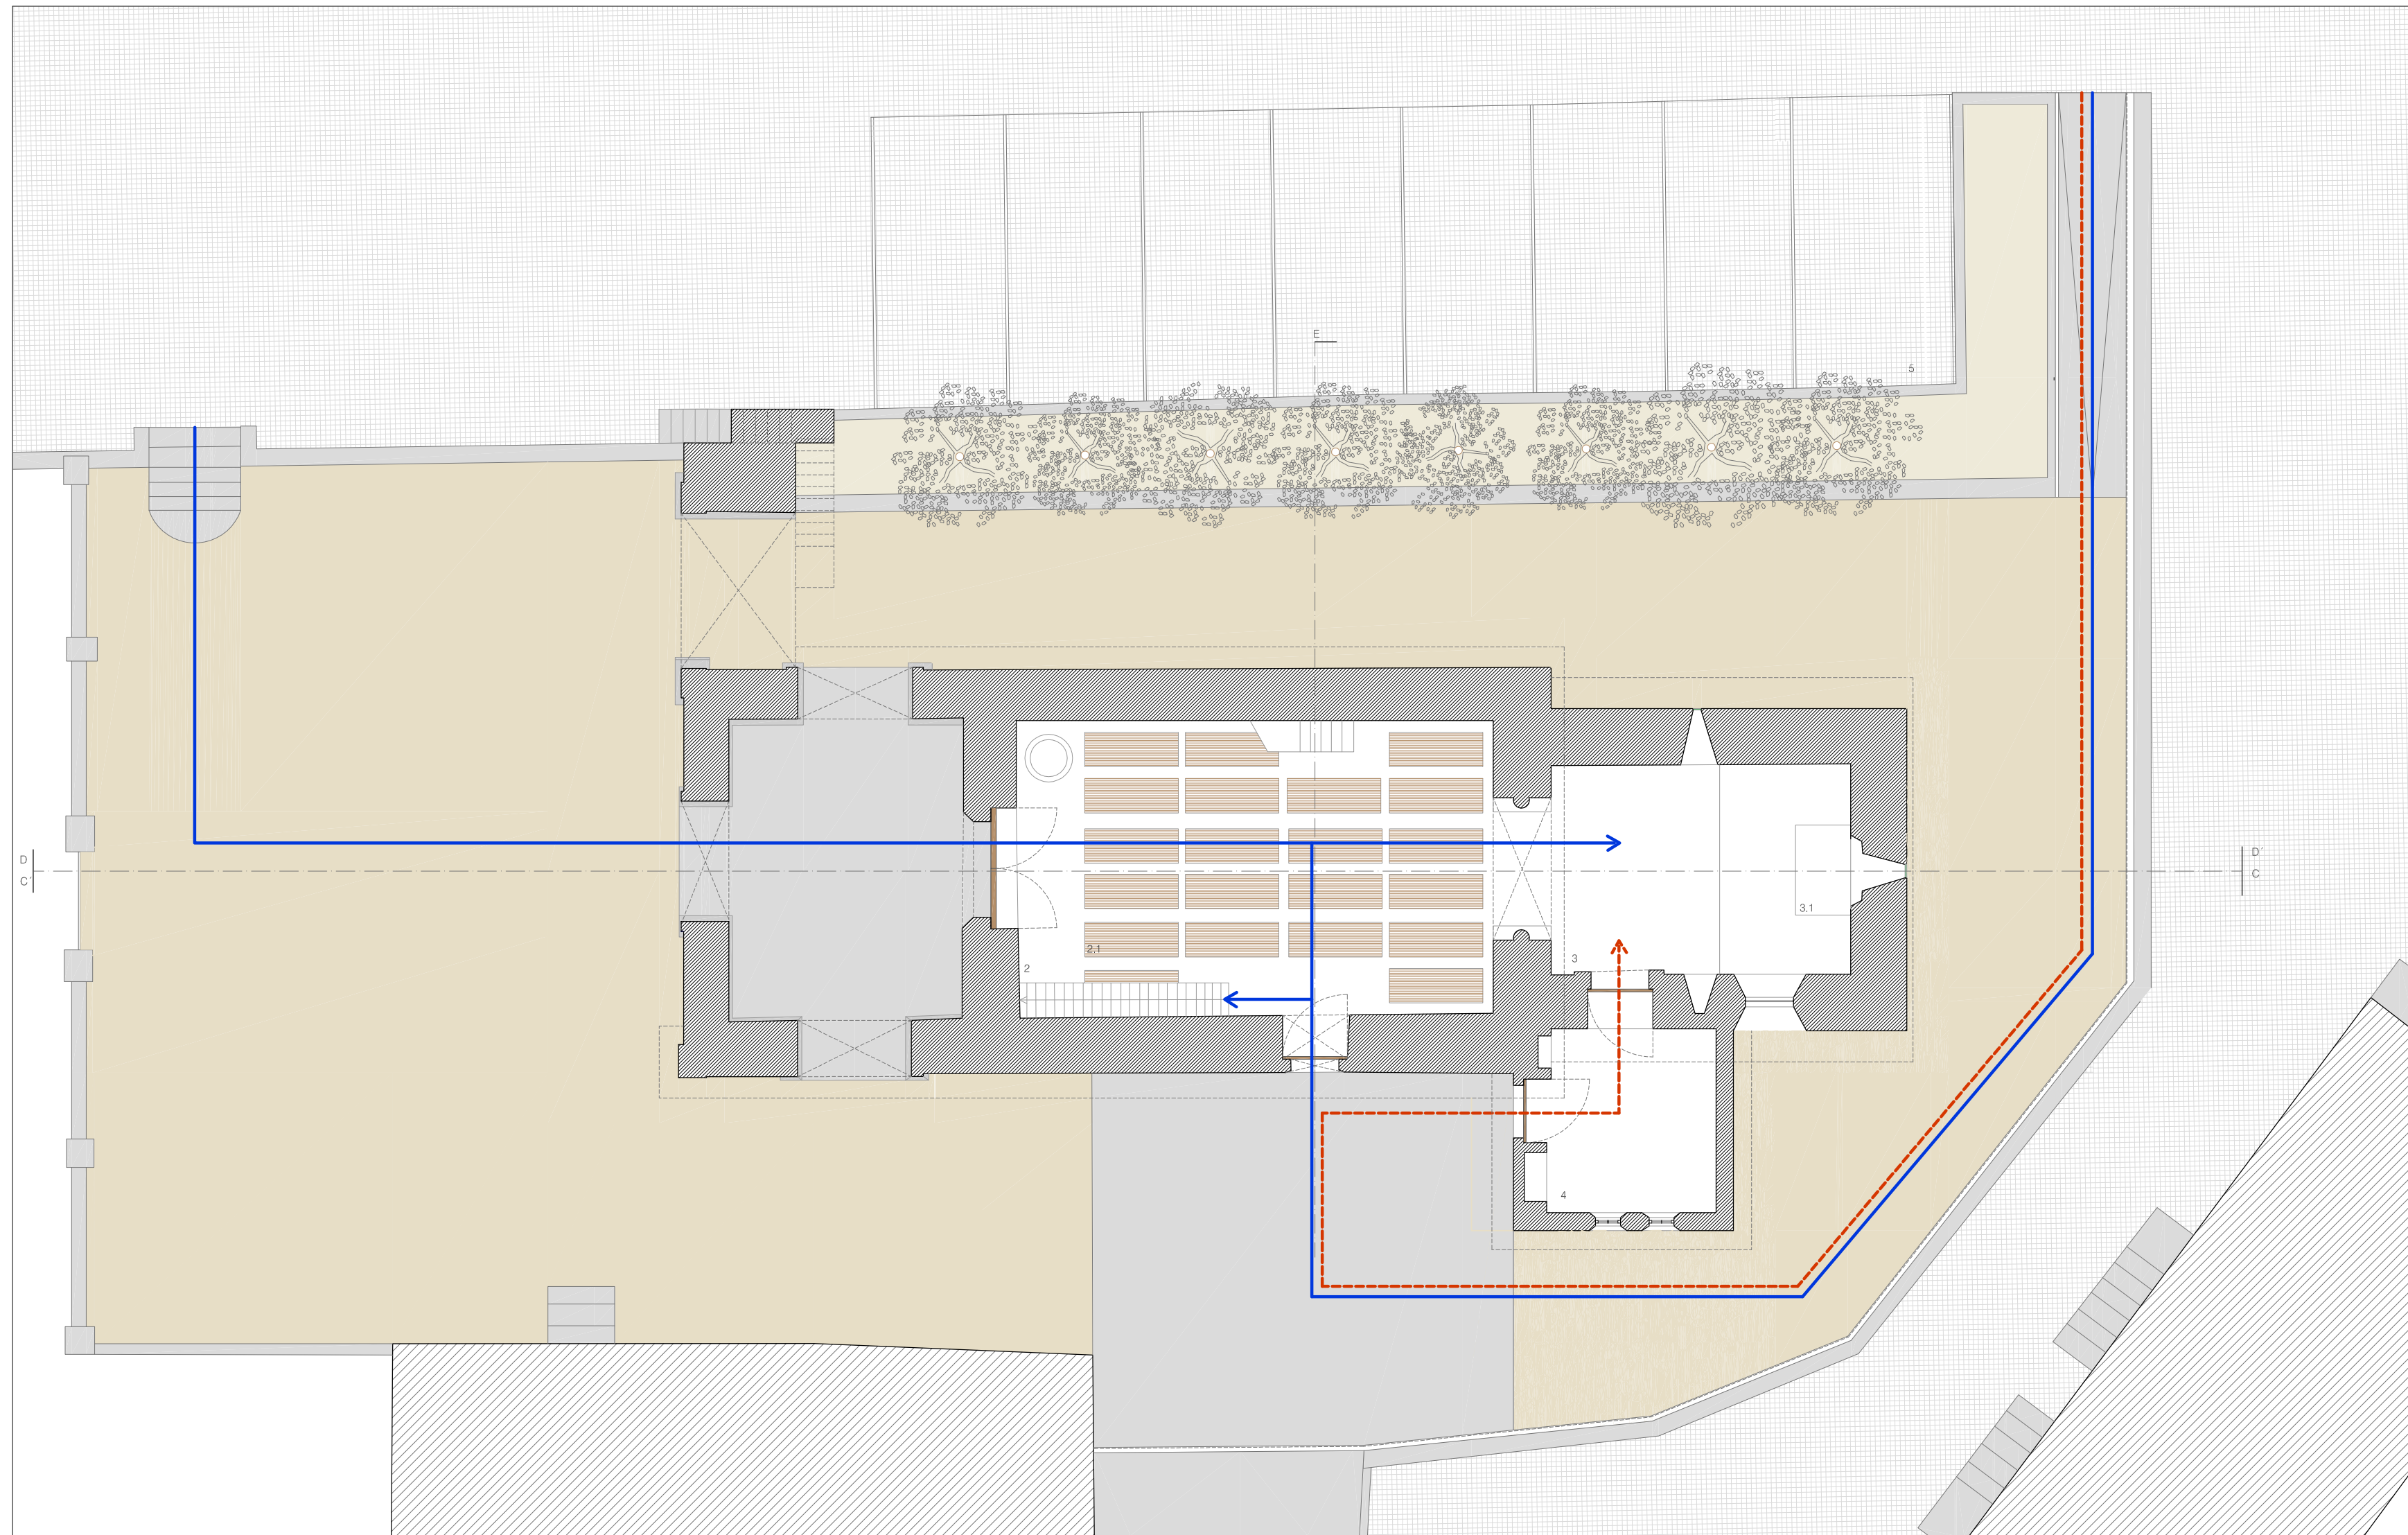


Legenda



- 1. Gallé
- 2. Nave
- 2.1. Sepulturas
- 3. Capela-Mor
- 3.1. Altar
- 4. Sacristia
- 5. Estacionamento

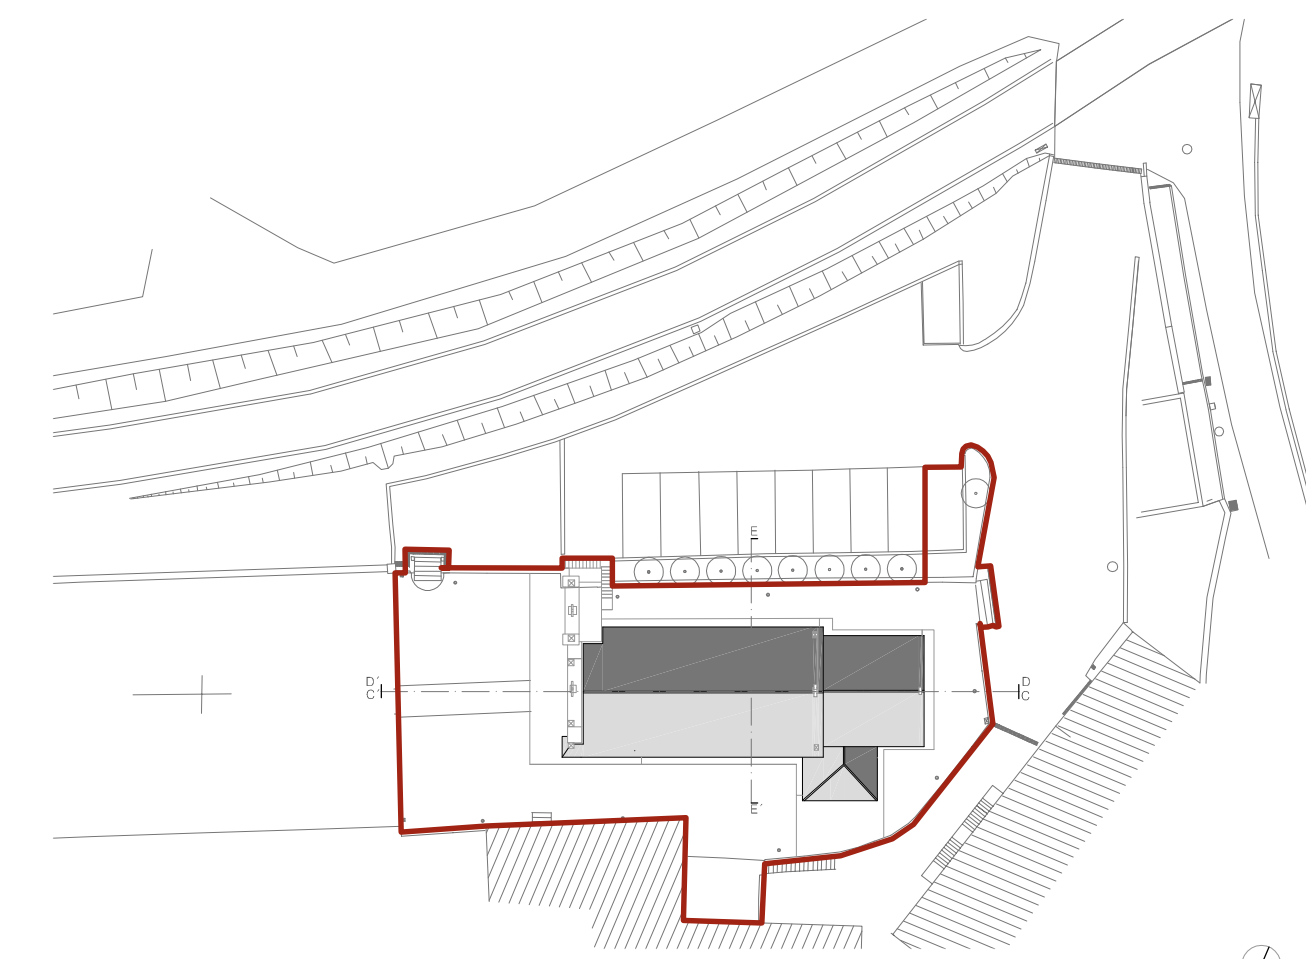


Zona de intervenção Planta de implantação Esc. 1/500


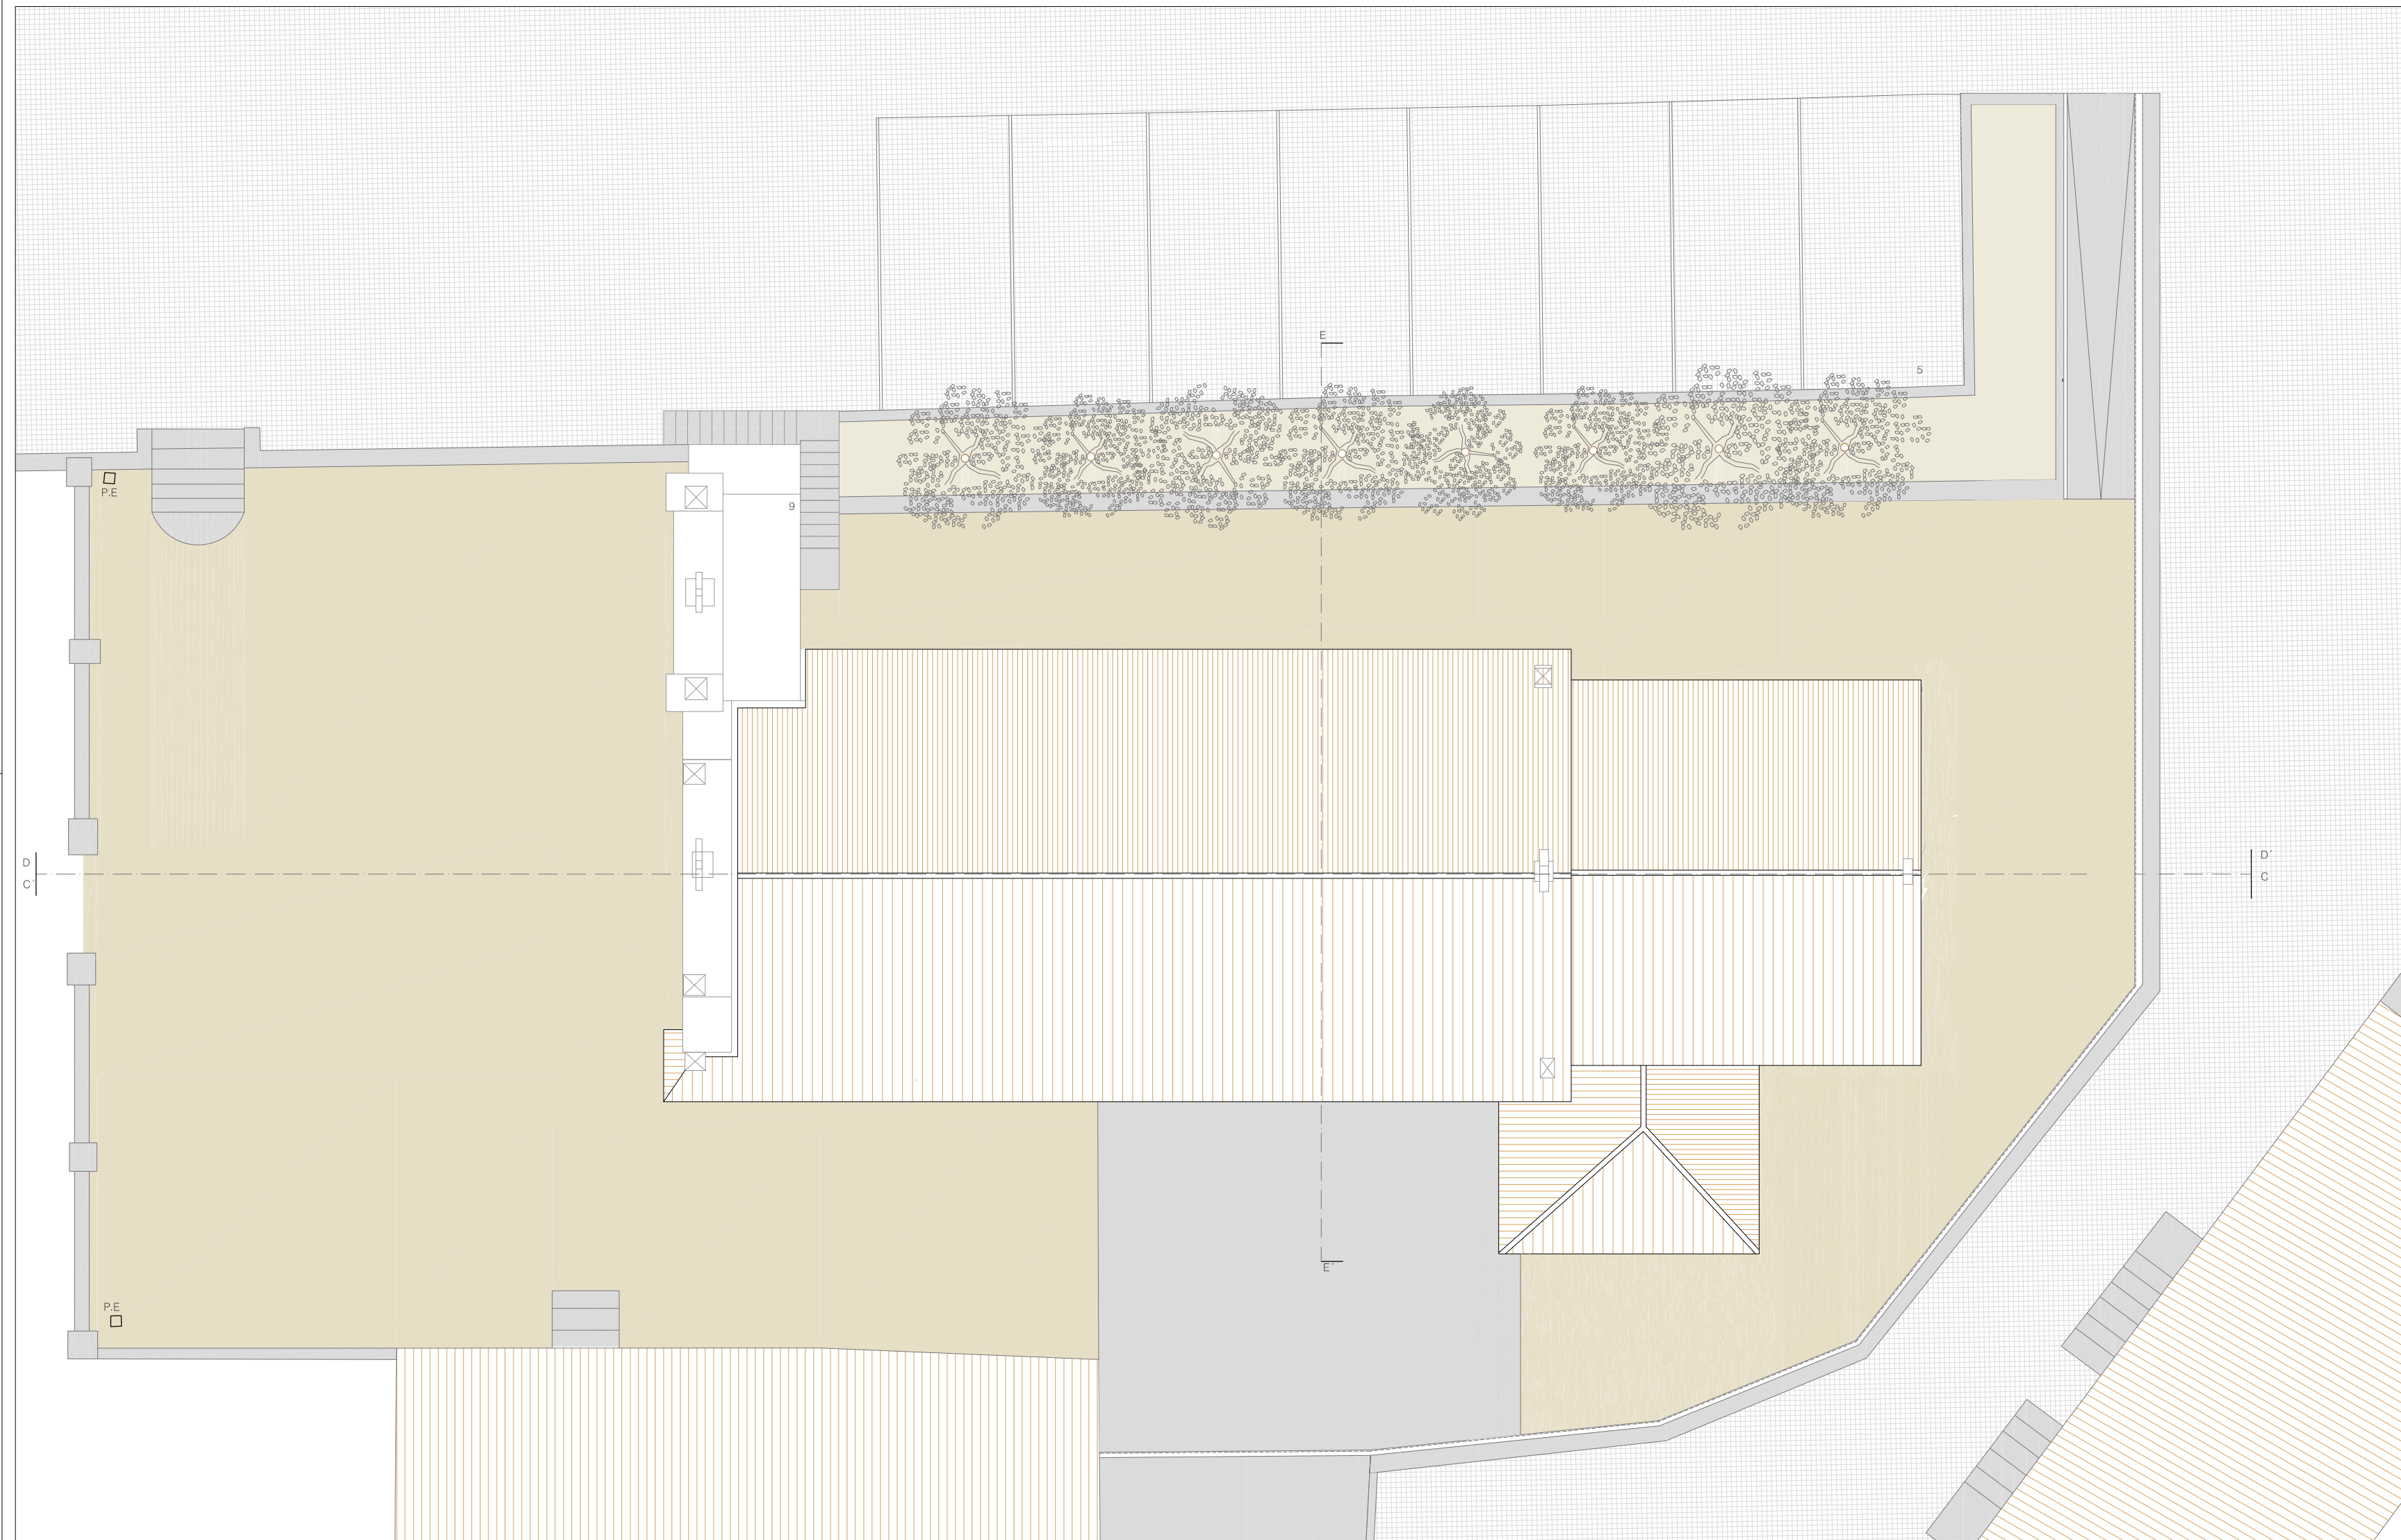


Legenda




9.Campanário

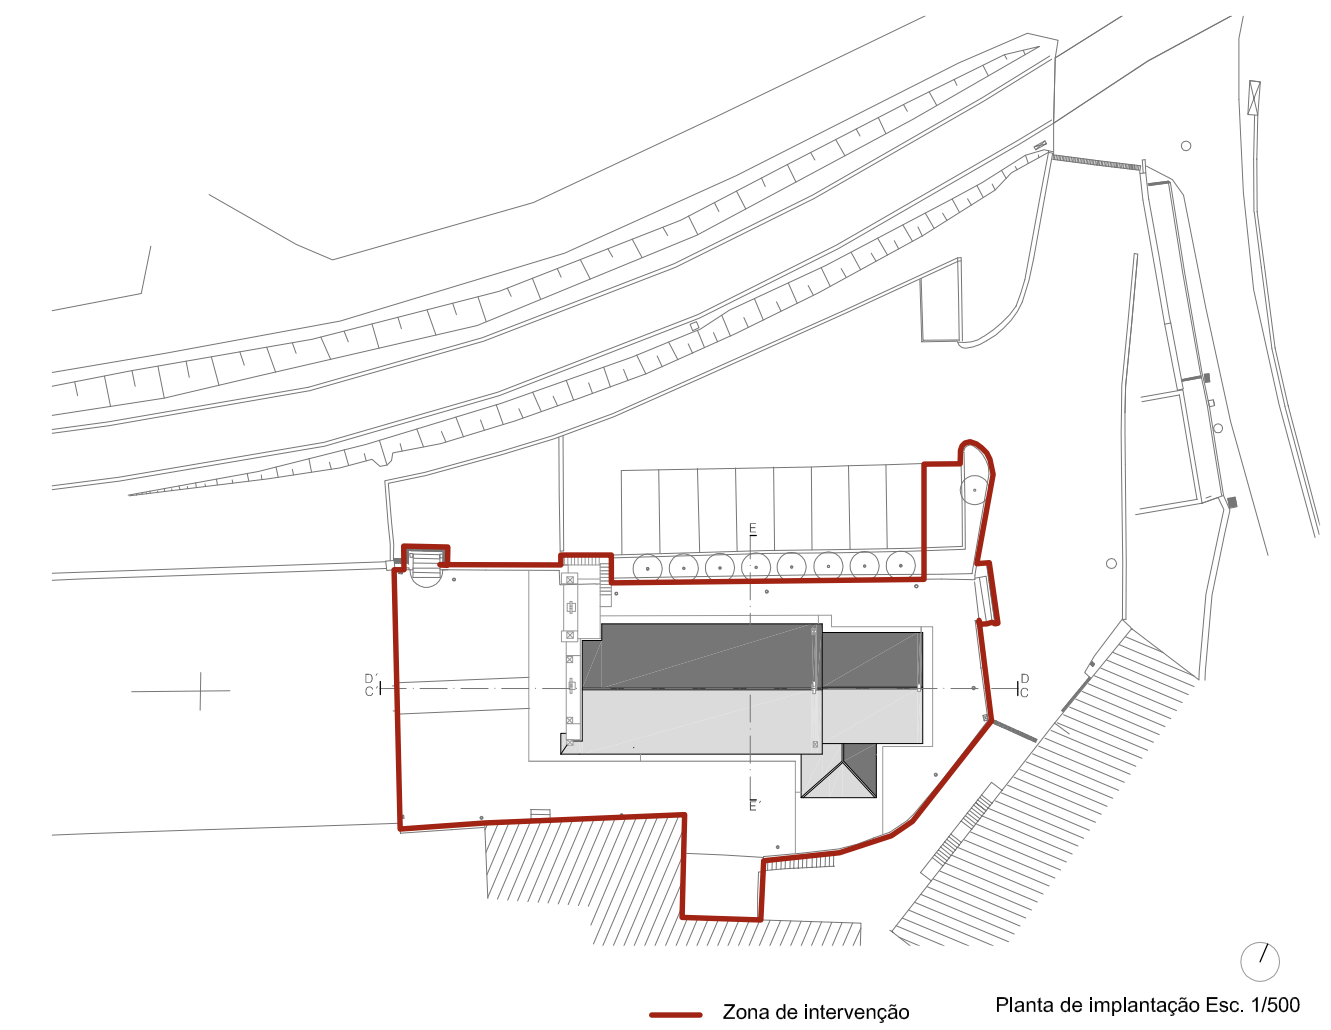


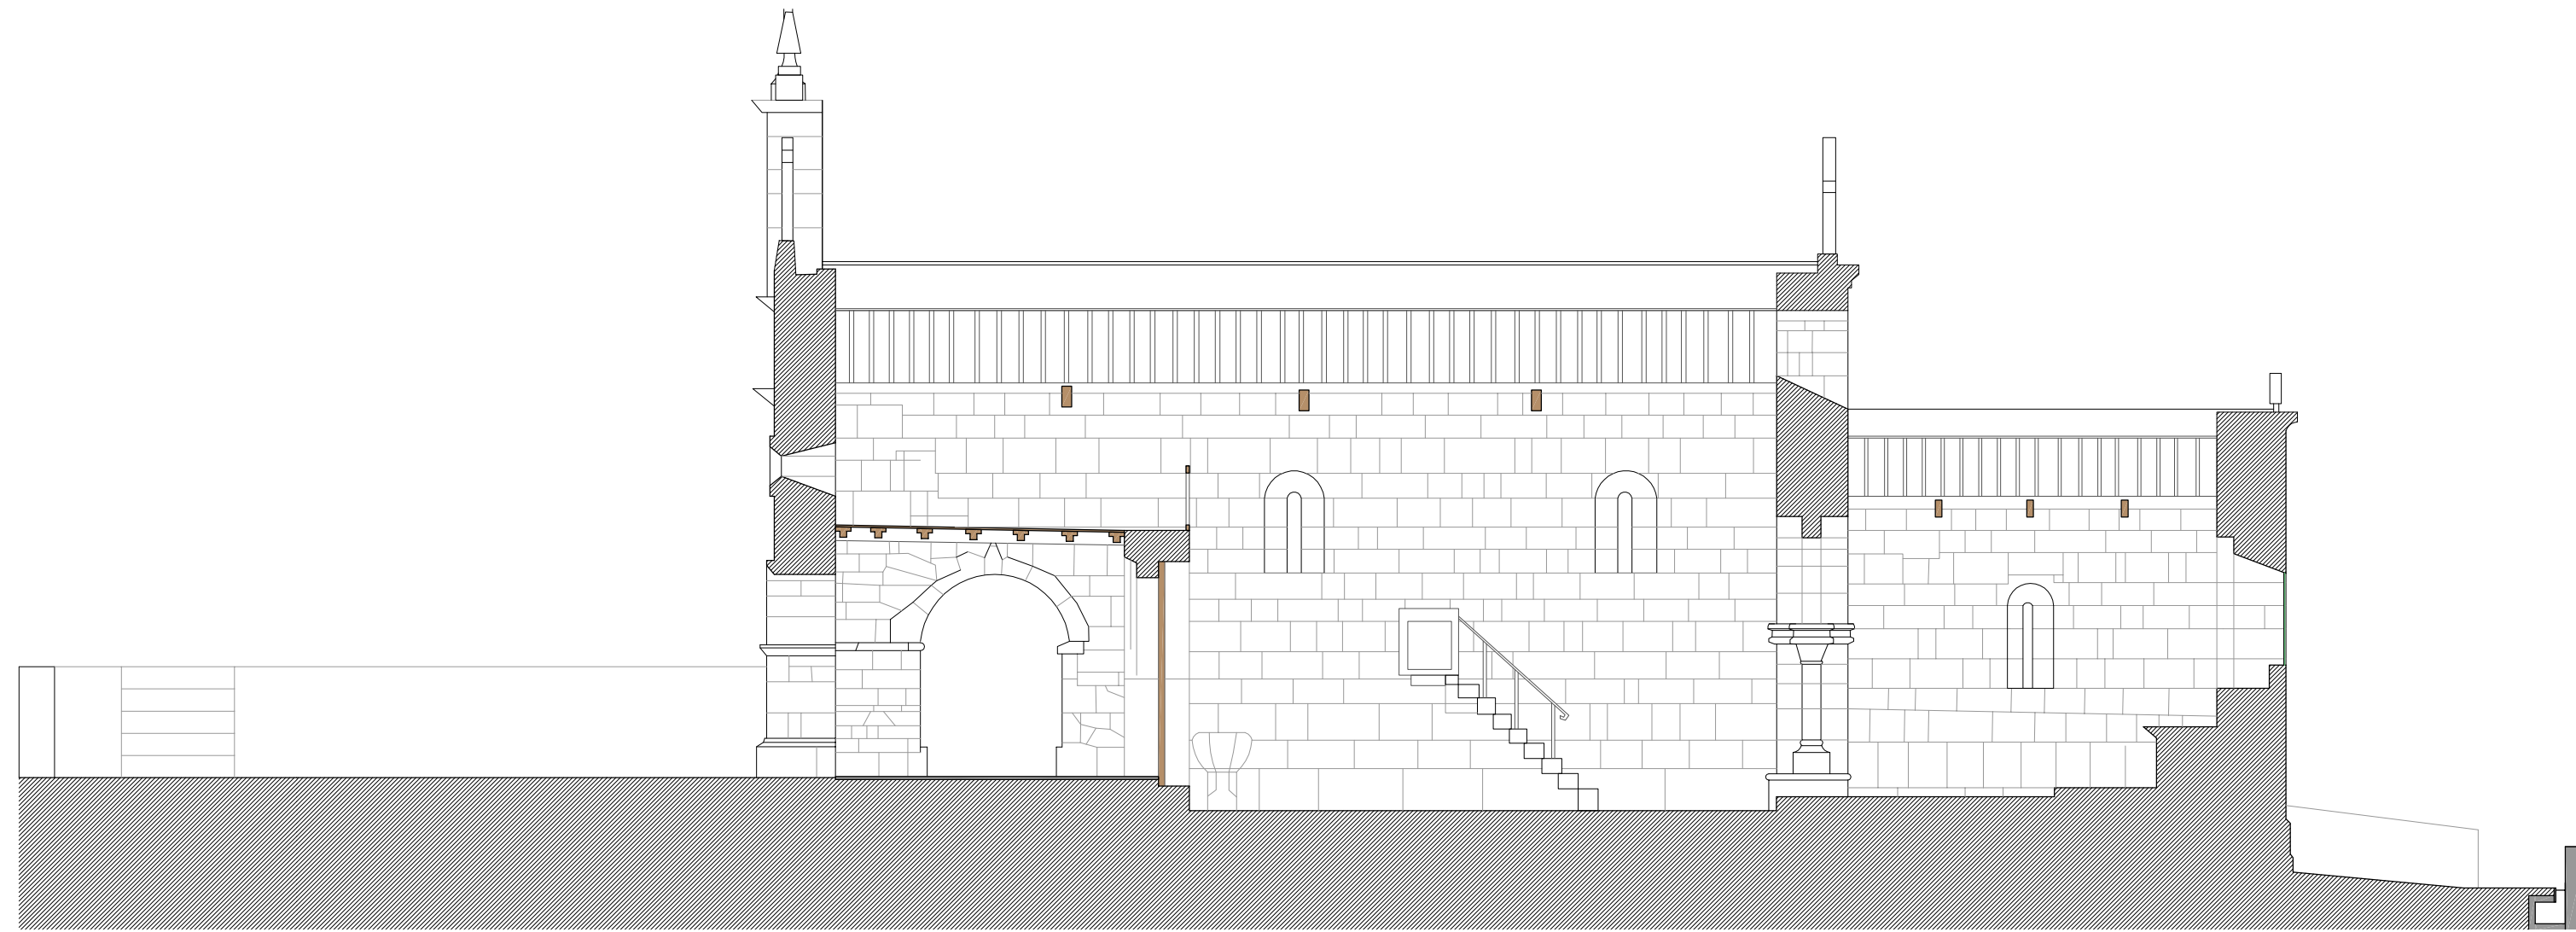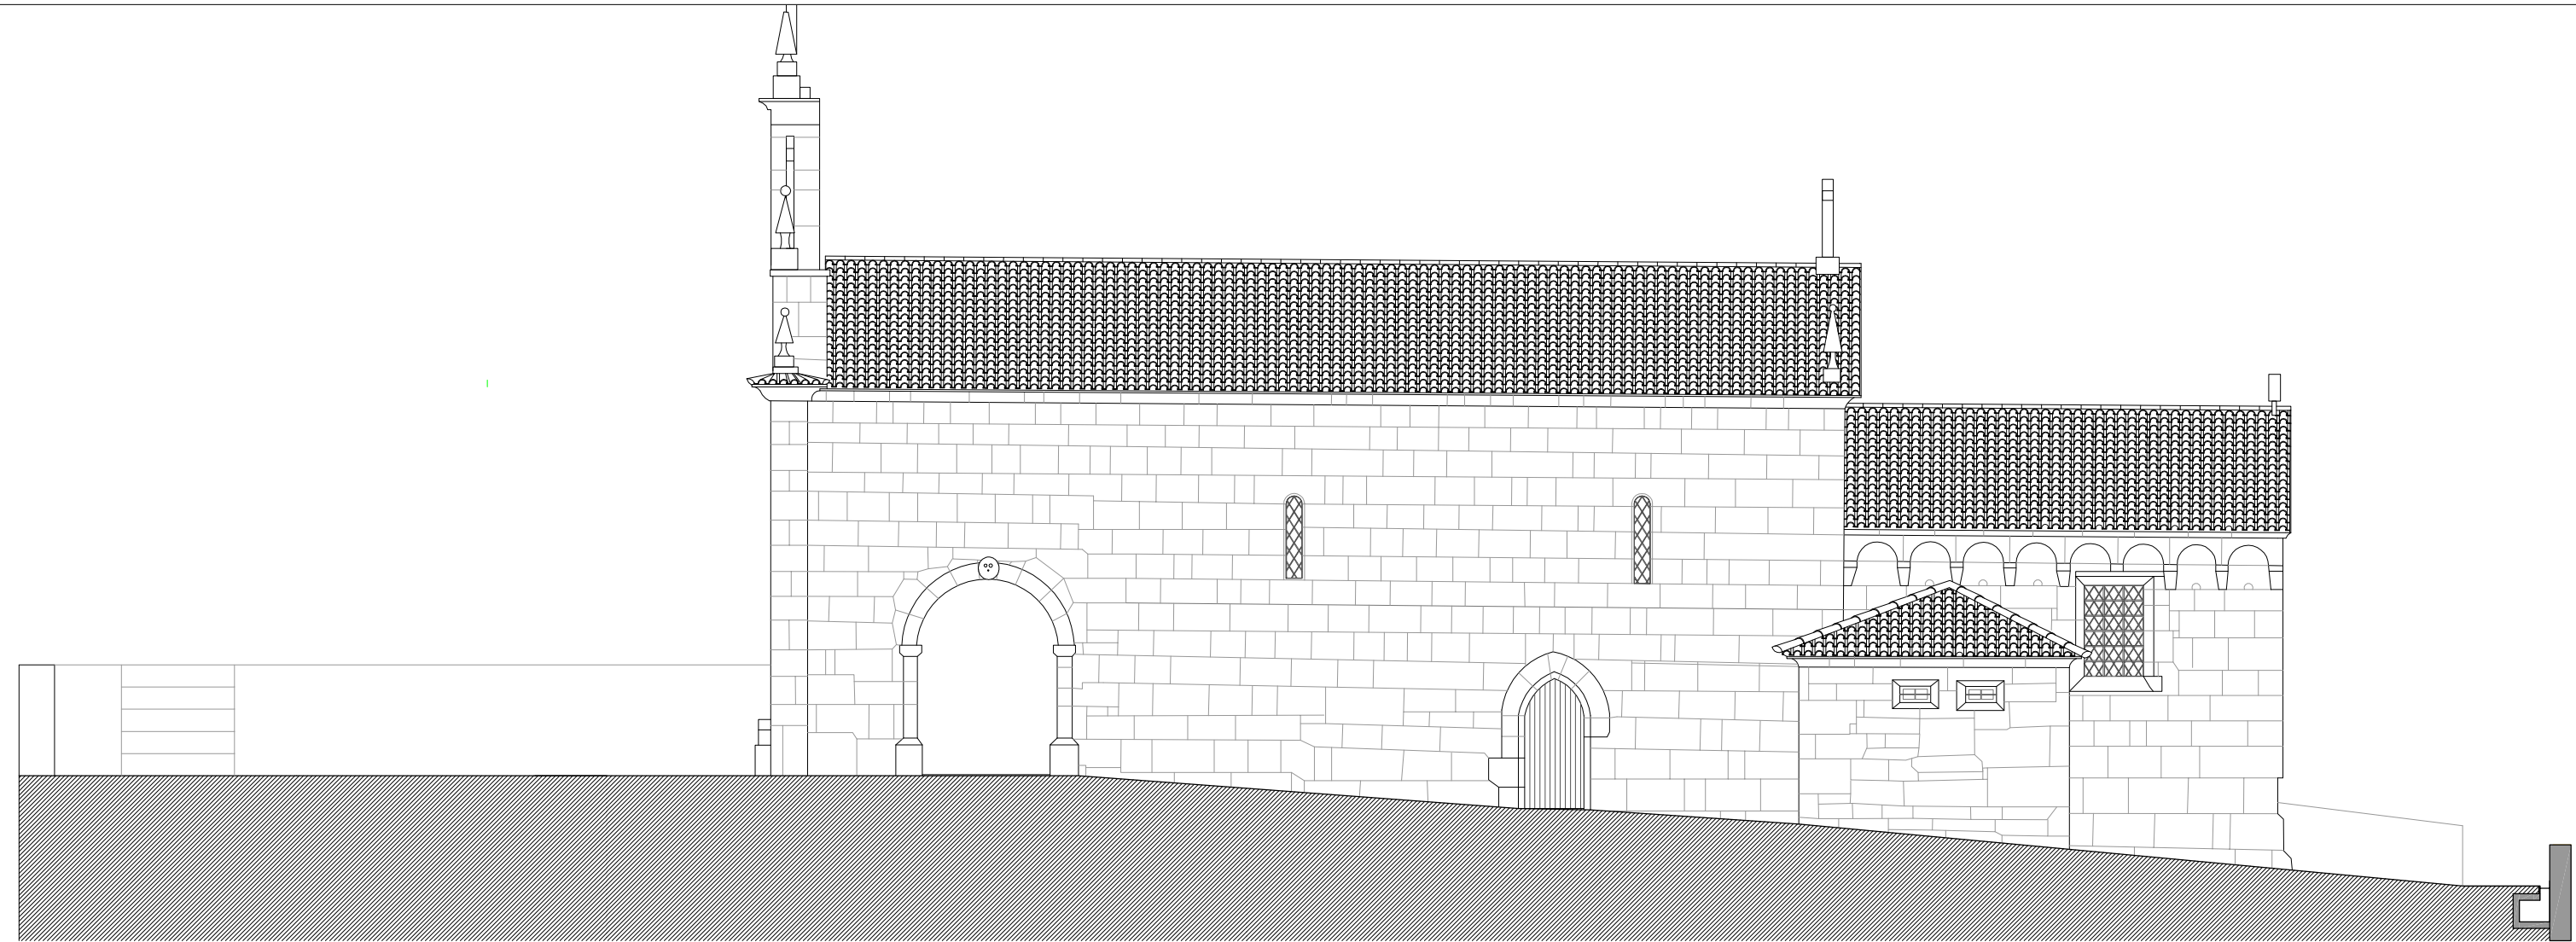


Legenda

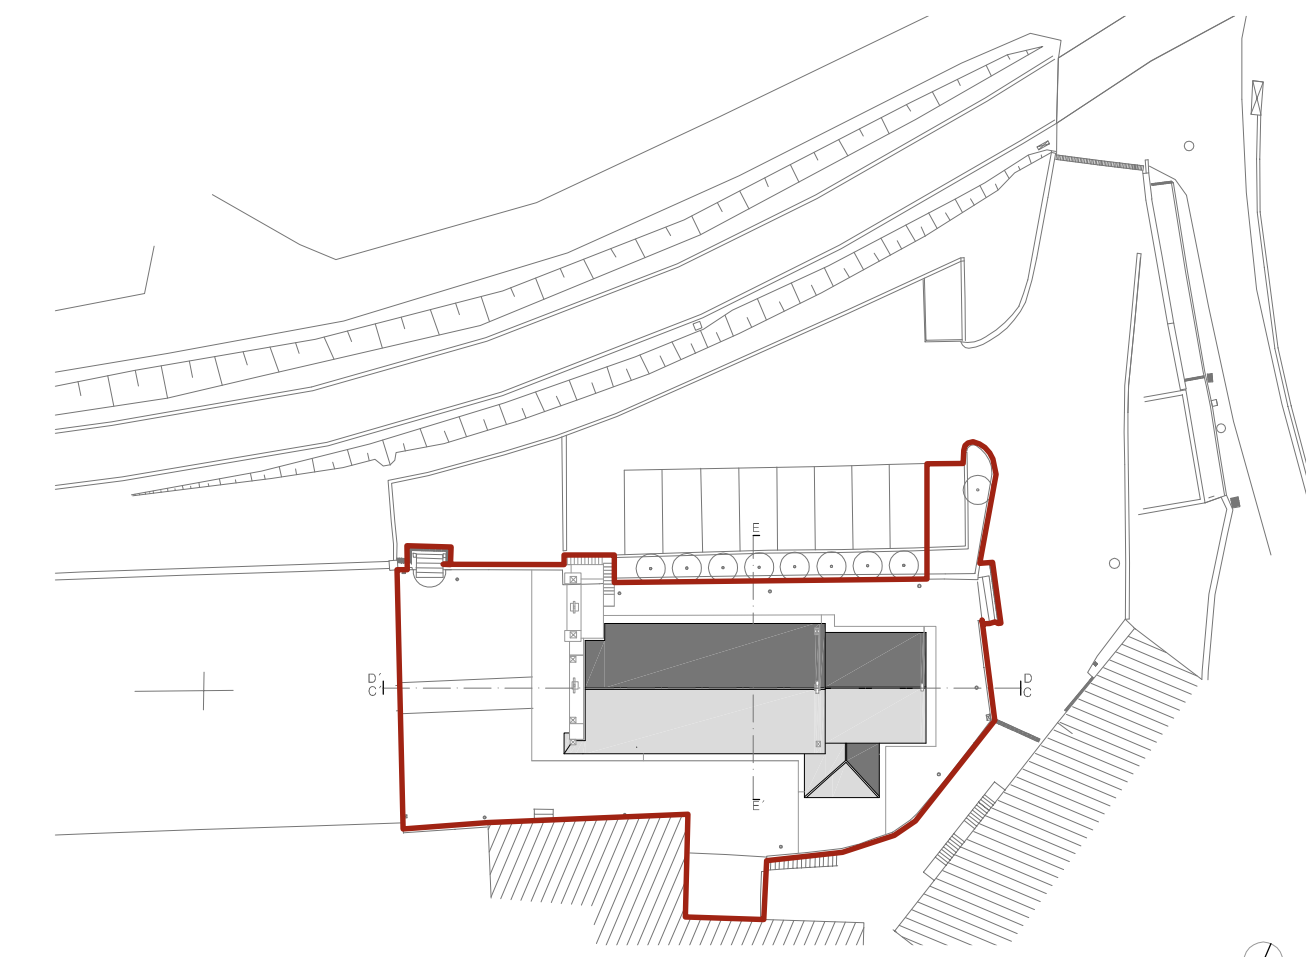

— Zona de intervenção Planta de implantação Esc. 1/500

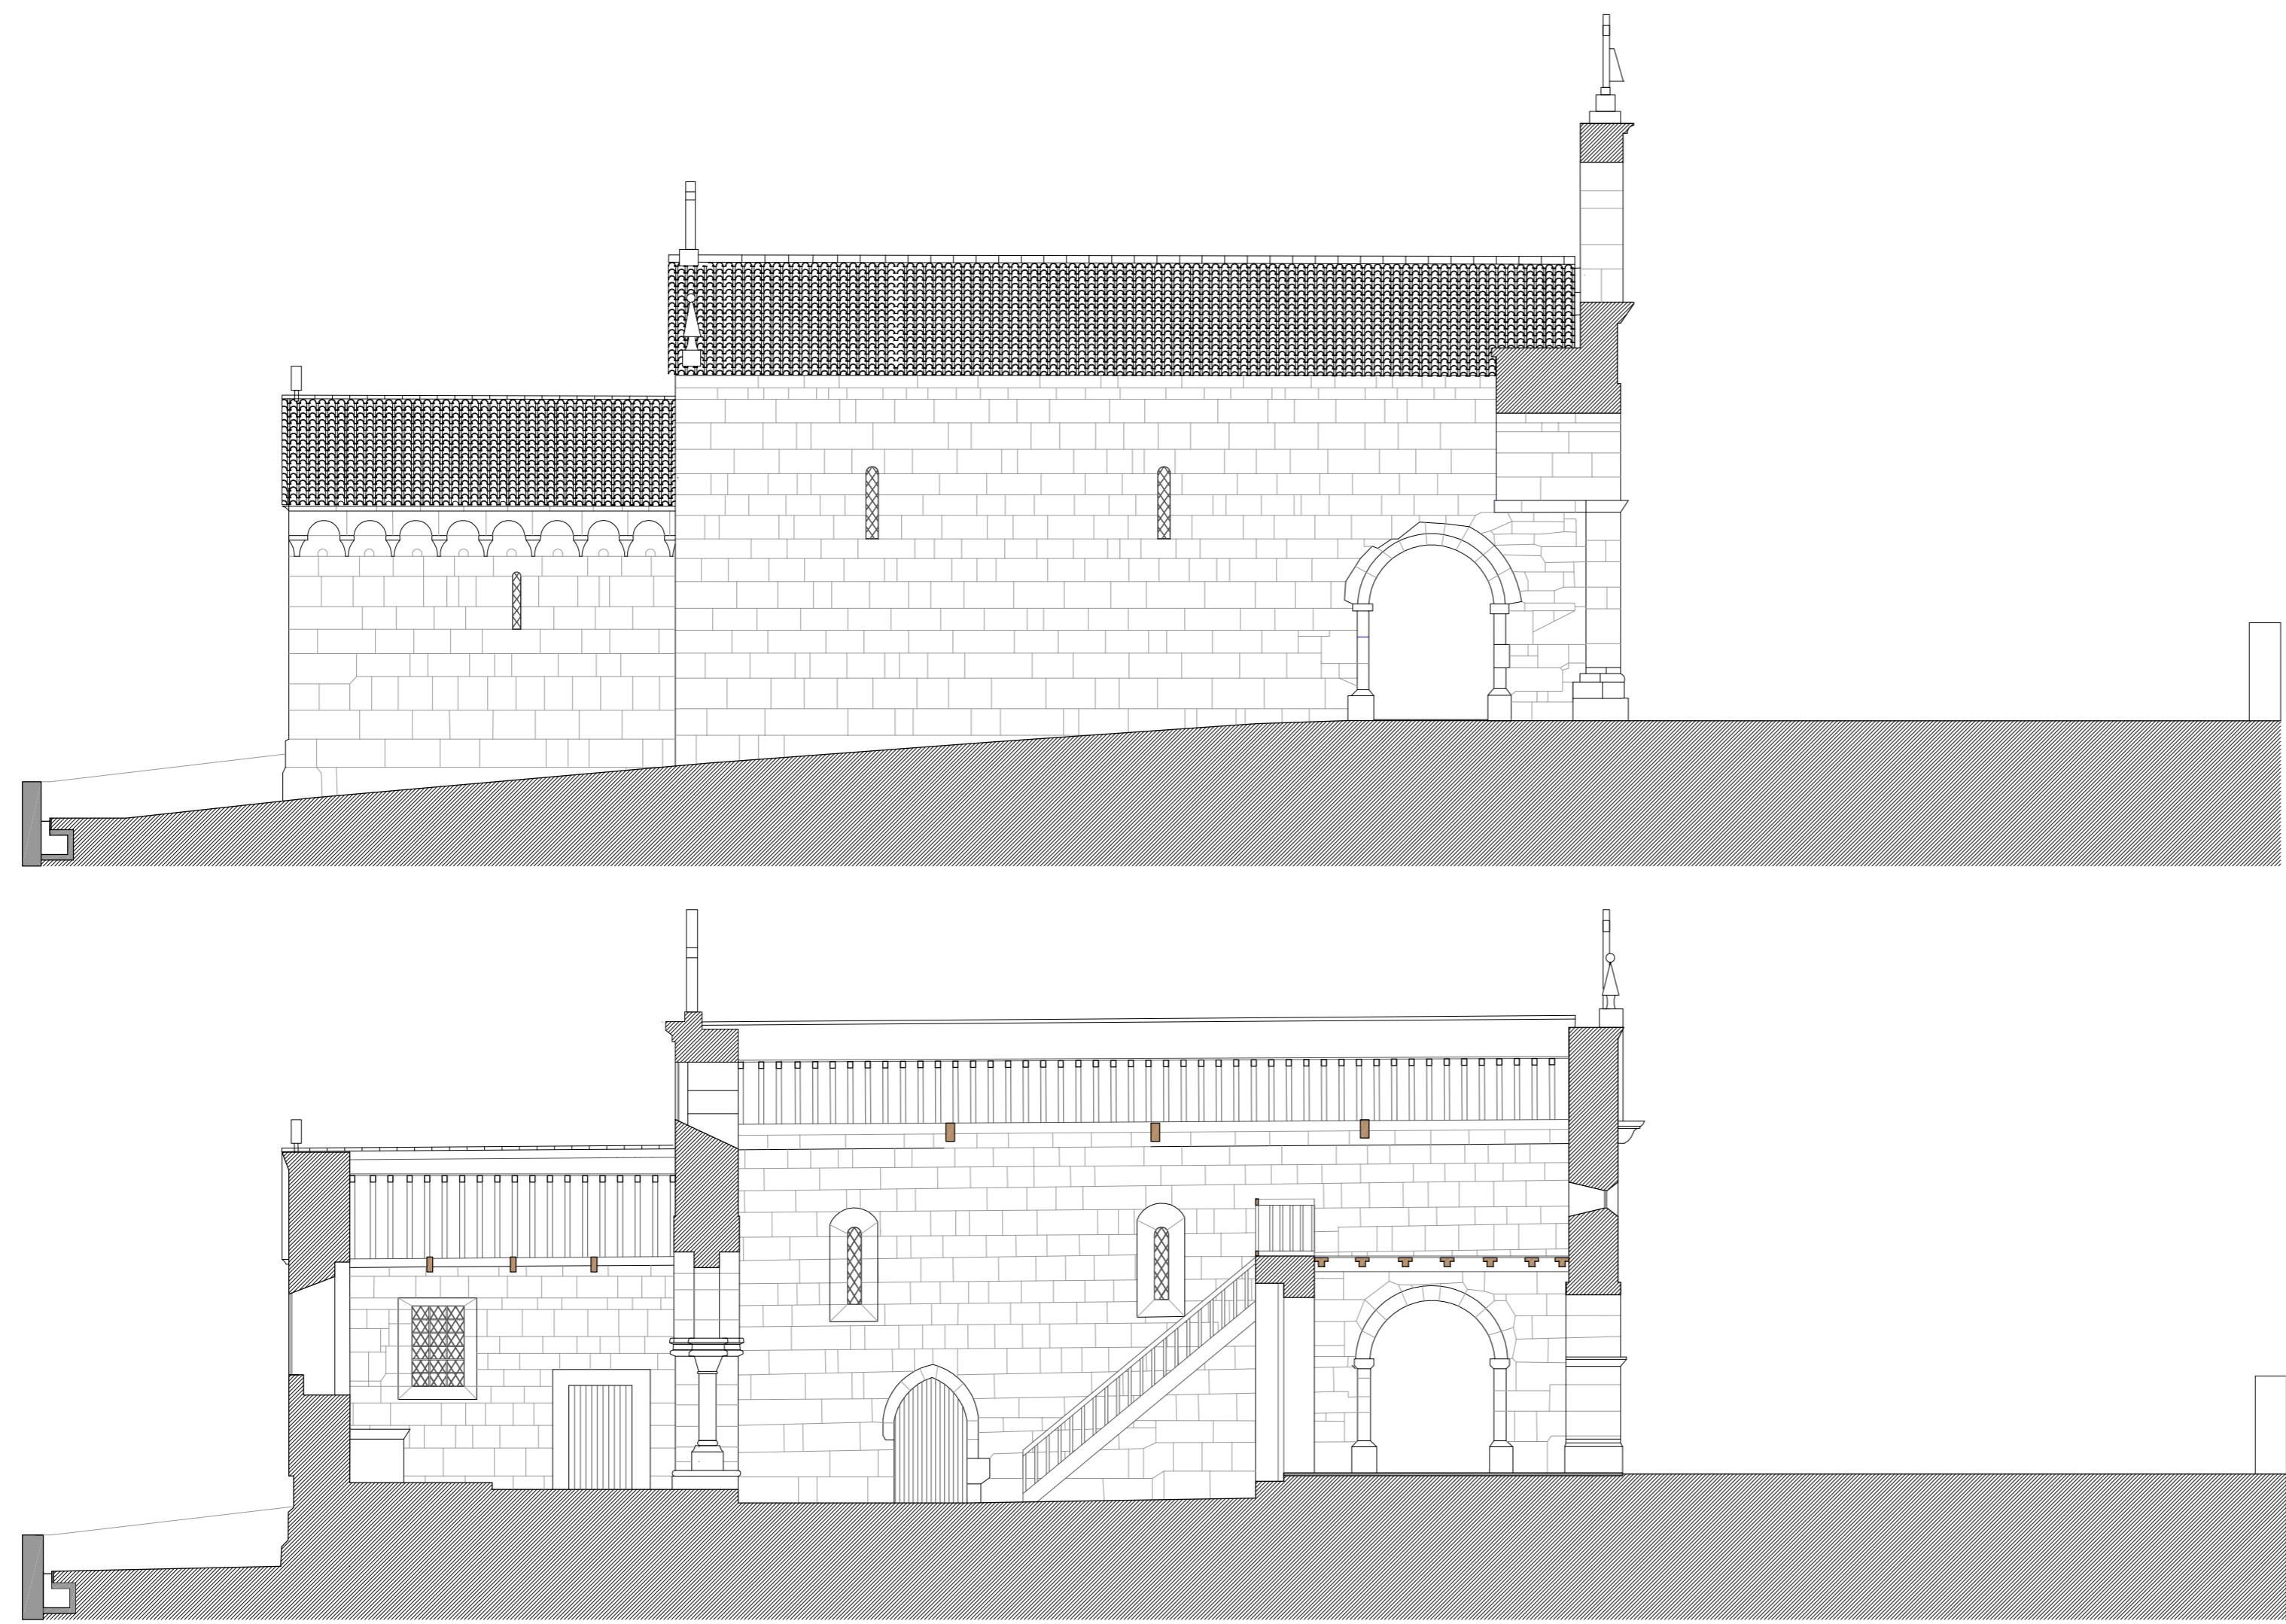

Legenda

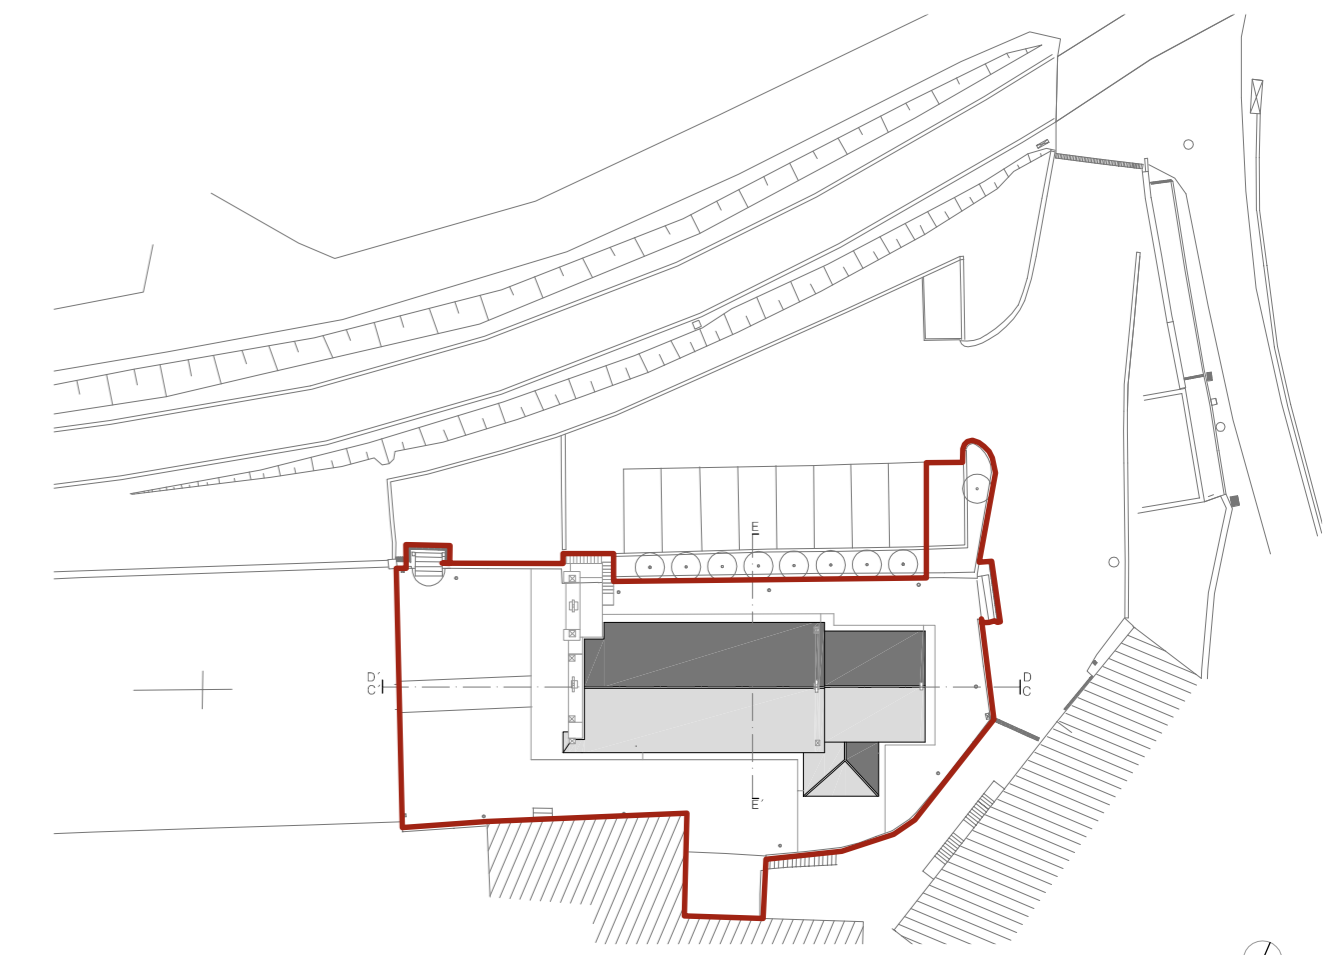

— Zona de intervenção Planta de implantação Esc. 1/500



SECRETÁRIO DE ESTADO
DA CULTURA

programa de ação "PATRIMÓNIO CULTURAL DA ROTA DO ROMÂNICO | TÂMEGA"



DIREÇÃO REGIONAL DE CULTURA DO NORTE

Igreja de Gatão

| Gatão, Amarante


DIREÇÃO DE SERVIÇOS DOS BENS CULTURAIS
Rua da Igreja de Ramalde . 4150.091 PORTO

Conservação, salvaguarda e valorização geral do Imóvel
Alçado Norte, Corte CC'


data: março 2012 esc.: 1/100
fase: Proposta des.: b_2.4


dsbc.drcn@culturanorte.pt | tel: +351 22 6197080 | fax: +351 22 6179385

Jorge da Costa, Arq. c/ Isabel Norton, Arq.

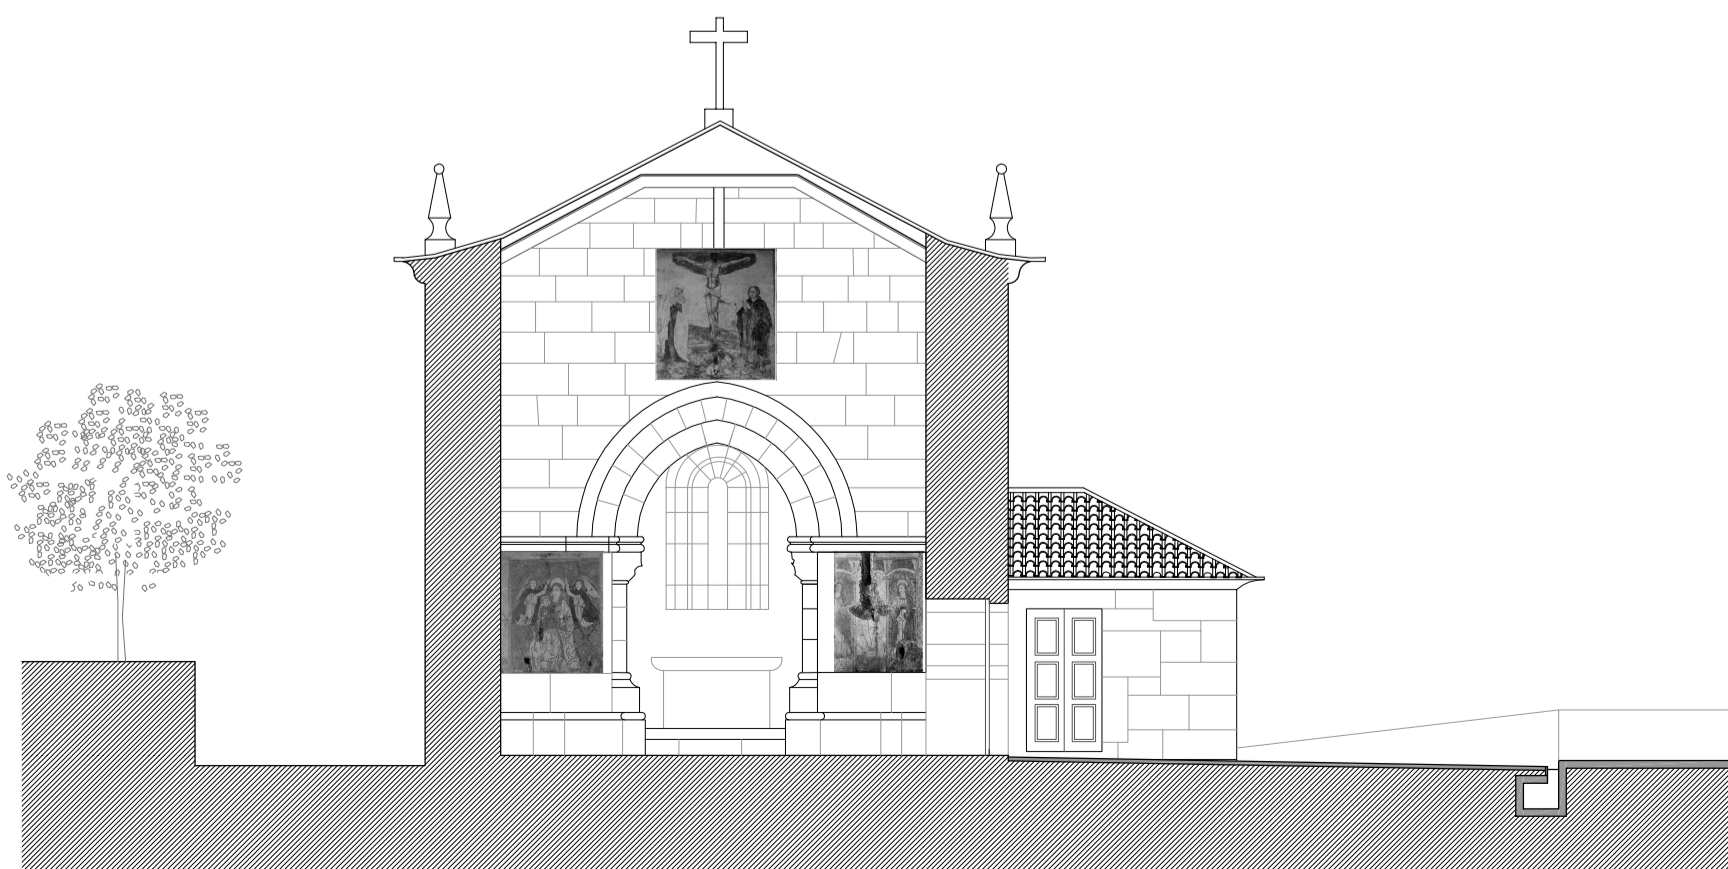

Legenda

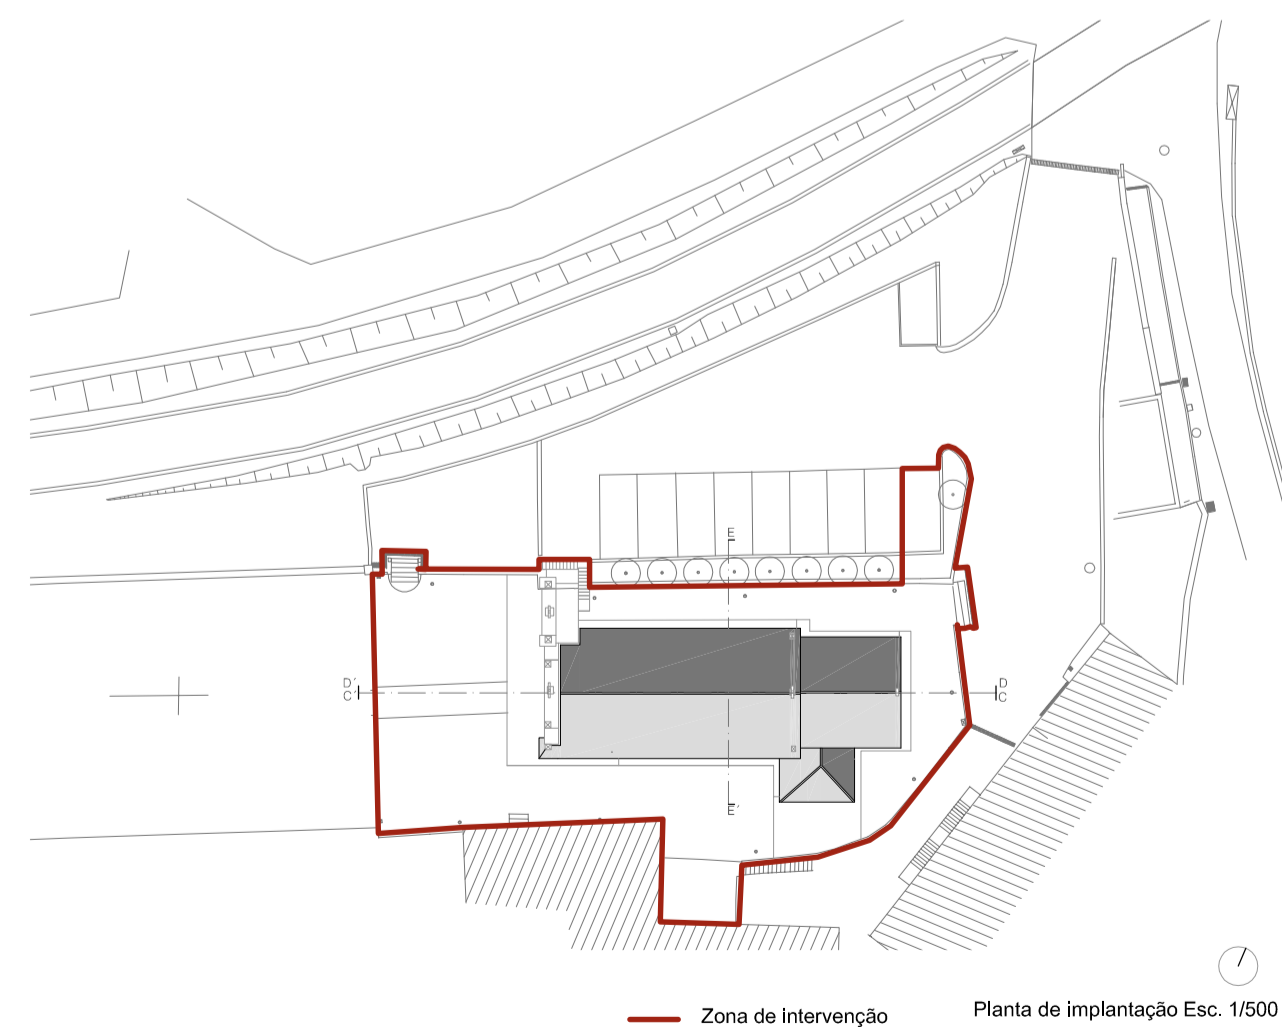


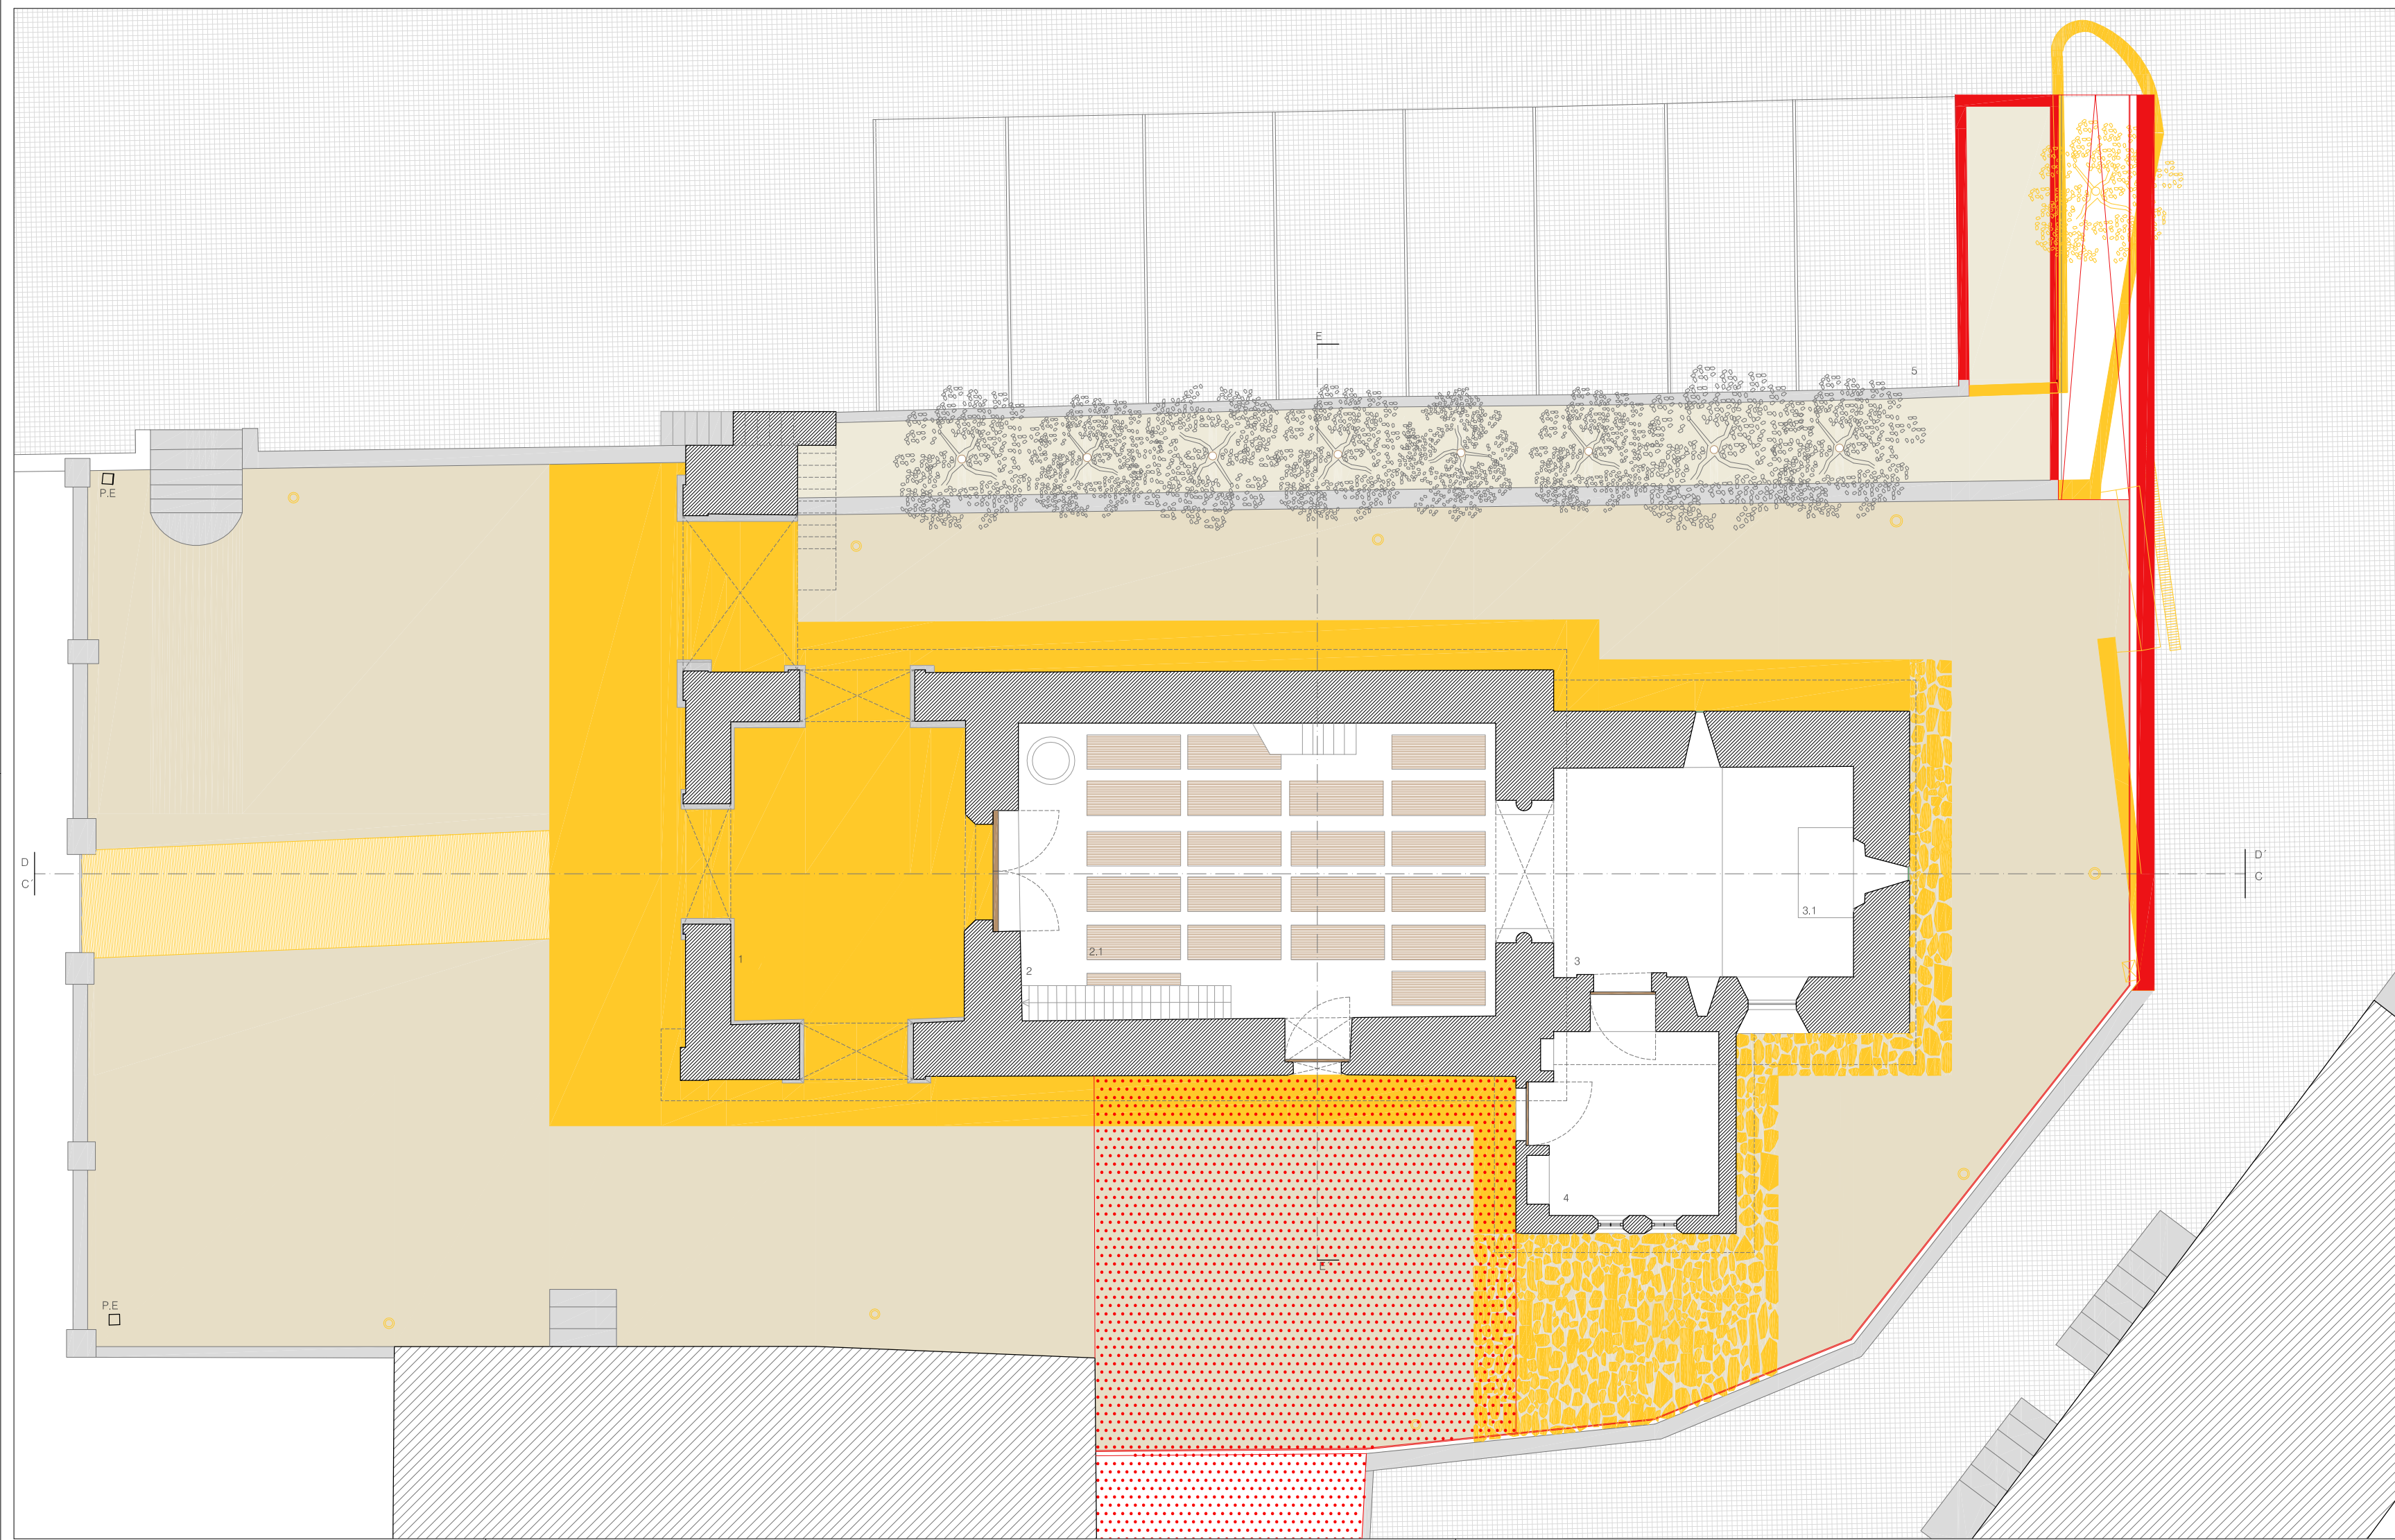

Legenda

- A construir
- A demolir
- Pavimento em granito

- 1. Gallie
- 2. Nave
- 2.1. Sepulturas
- 3. Capela-Mor
- 3.1. Altar
- 4. Sacristia
- 5. Estacionamento

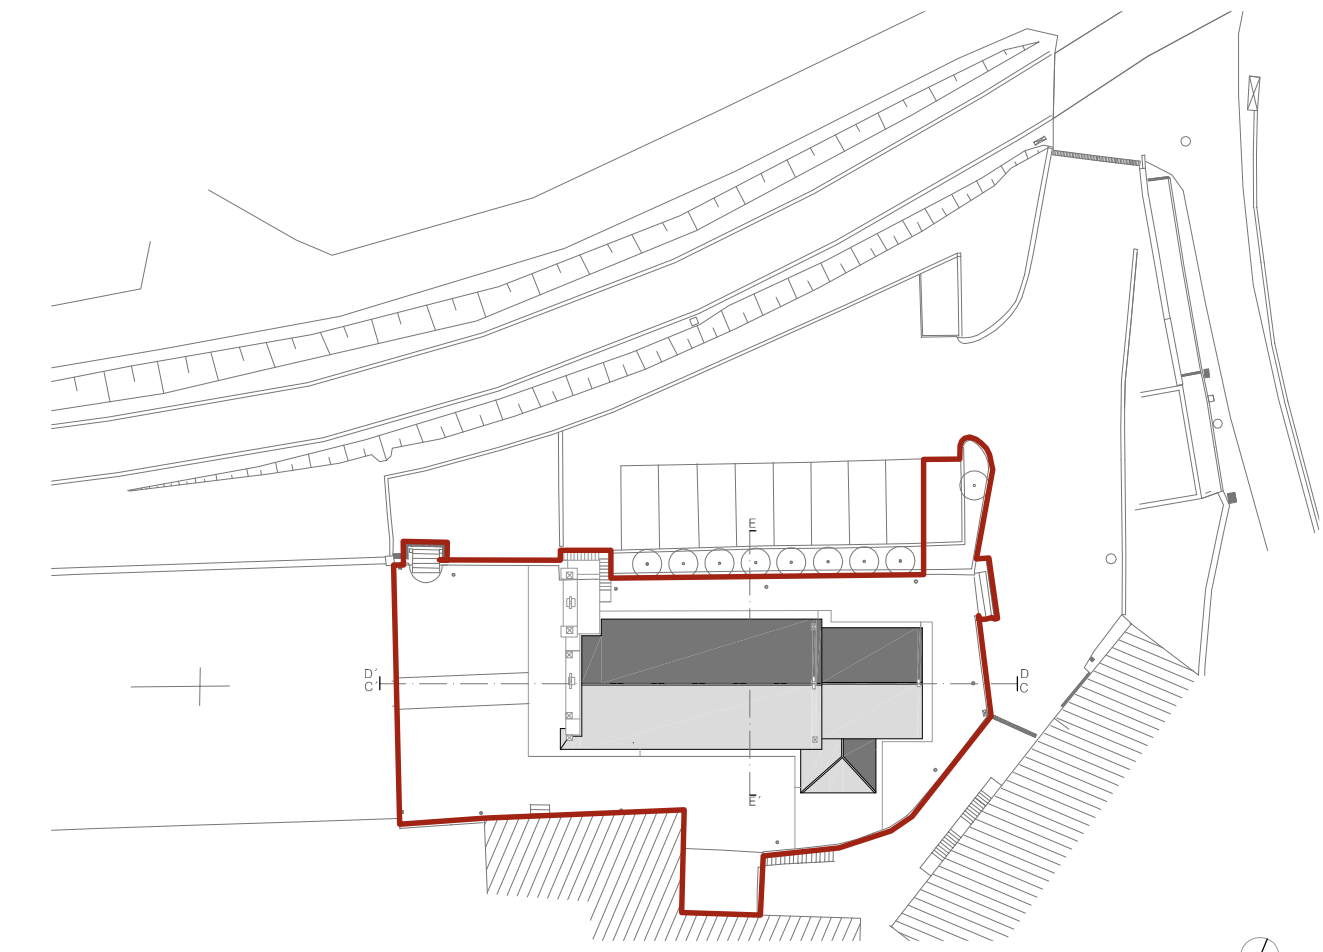

— Zona de intervenção Planta de implantação Esc. 1/500



SECRETÁRIO DE ESTADO
DA CULTURA

programa de ação "PATRIMÓNIO CULTURAL DA ROTA DO ROMÂNICO | TÂMEGA"



DIREÇÃO REGIONAL DE CULTURA DO NORTE

Igreja de Gatão

| Gatão, Amarante


DIREÇÃO DE SERVIÇOS DOS BENS CULTURAIS
Rua da Igreja de Ramalde . 4150.091 PORTO

Conservação, salvaguarda e valorização geral do Imóvel
Planta baixa

data: março 2012 esc.: 1/100
fase: Síntese des.: b_3.1

dabc.drcn@culturanorte.pt | tel: +351 22 6197080 | fax: +351 22 6179385


Jorge da Costa, Arq. c/ Isabel Norton, Arq.


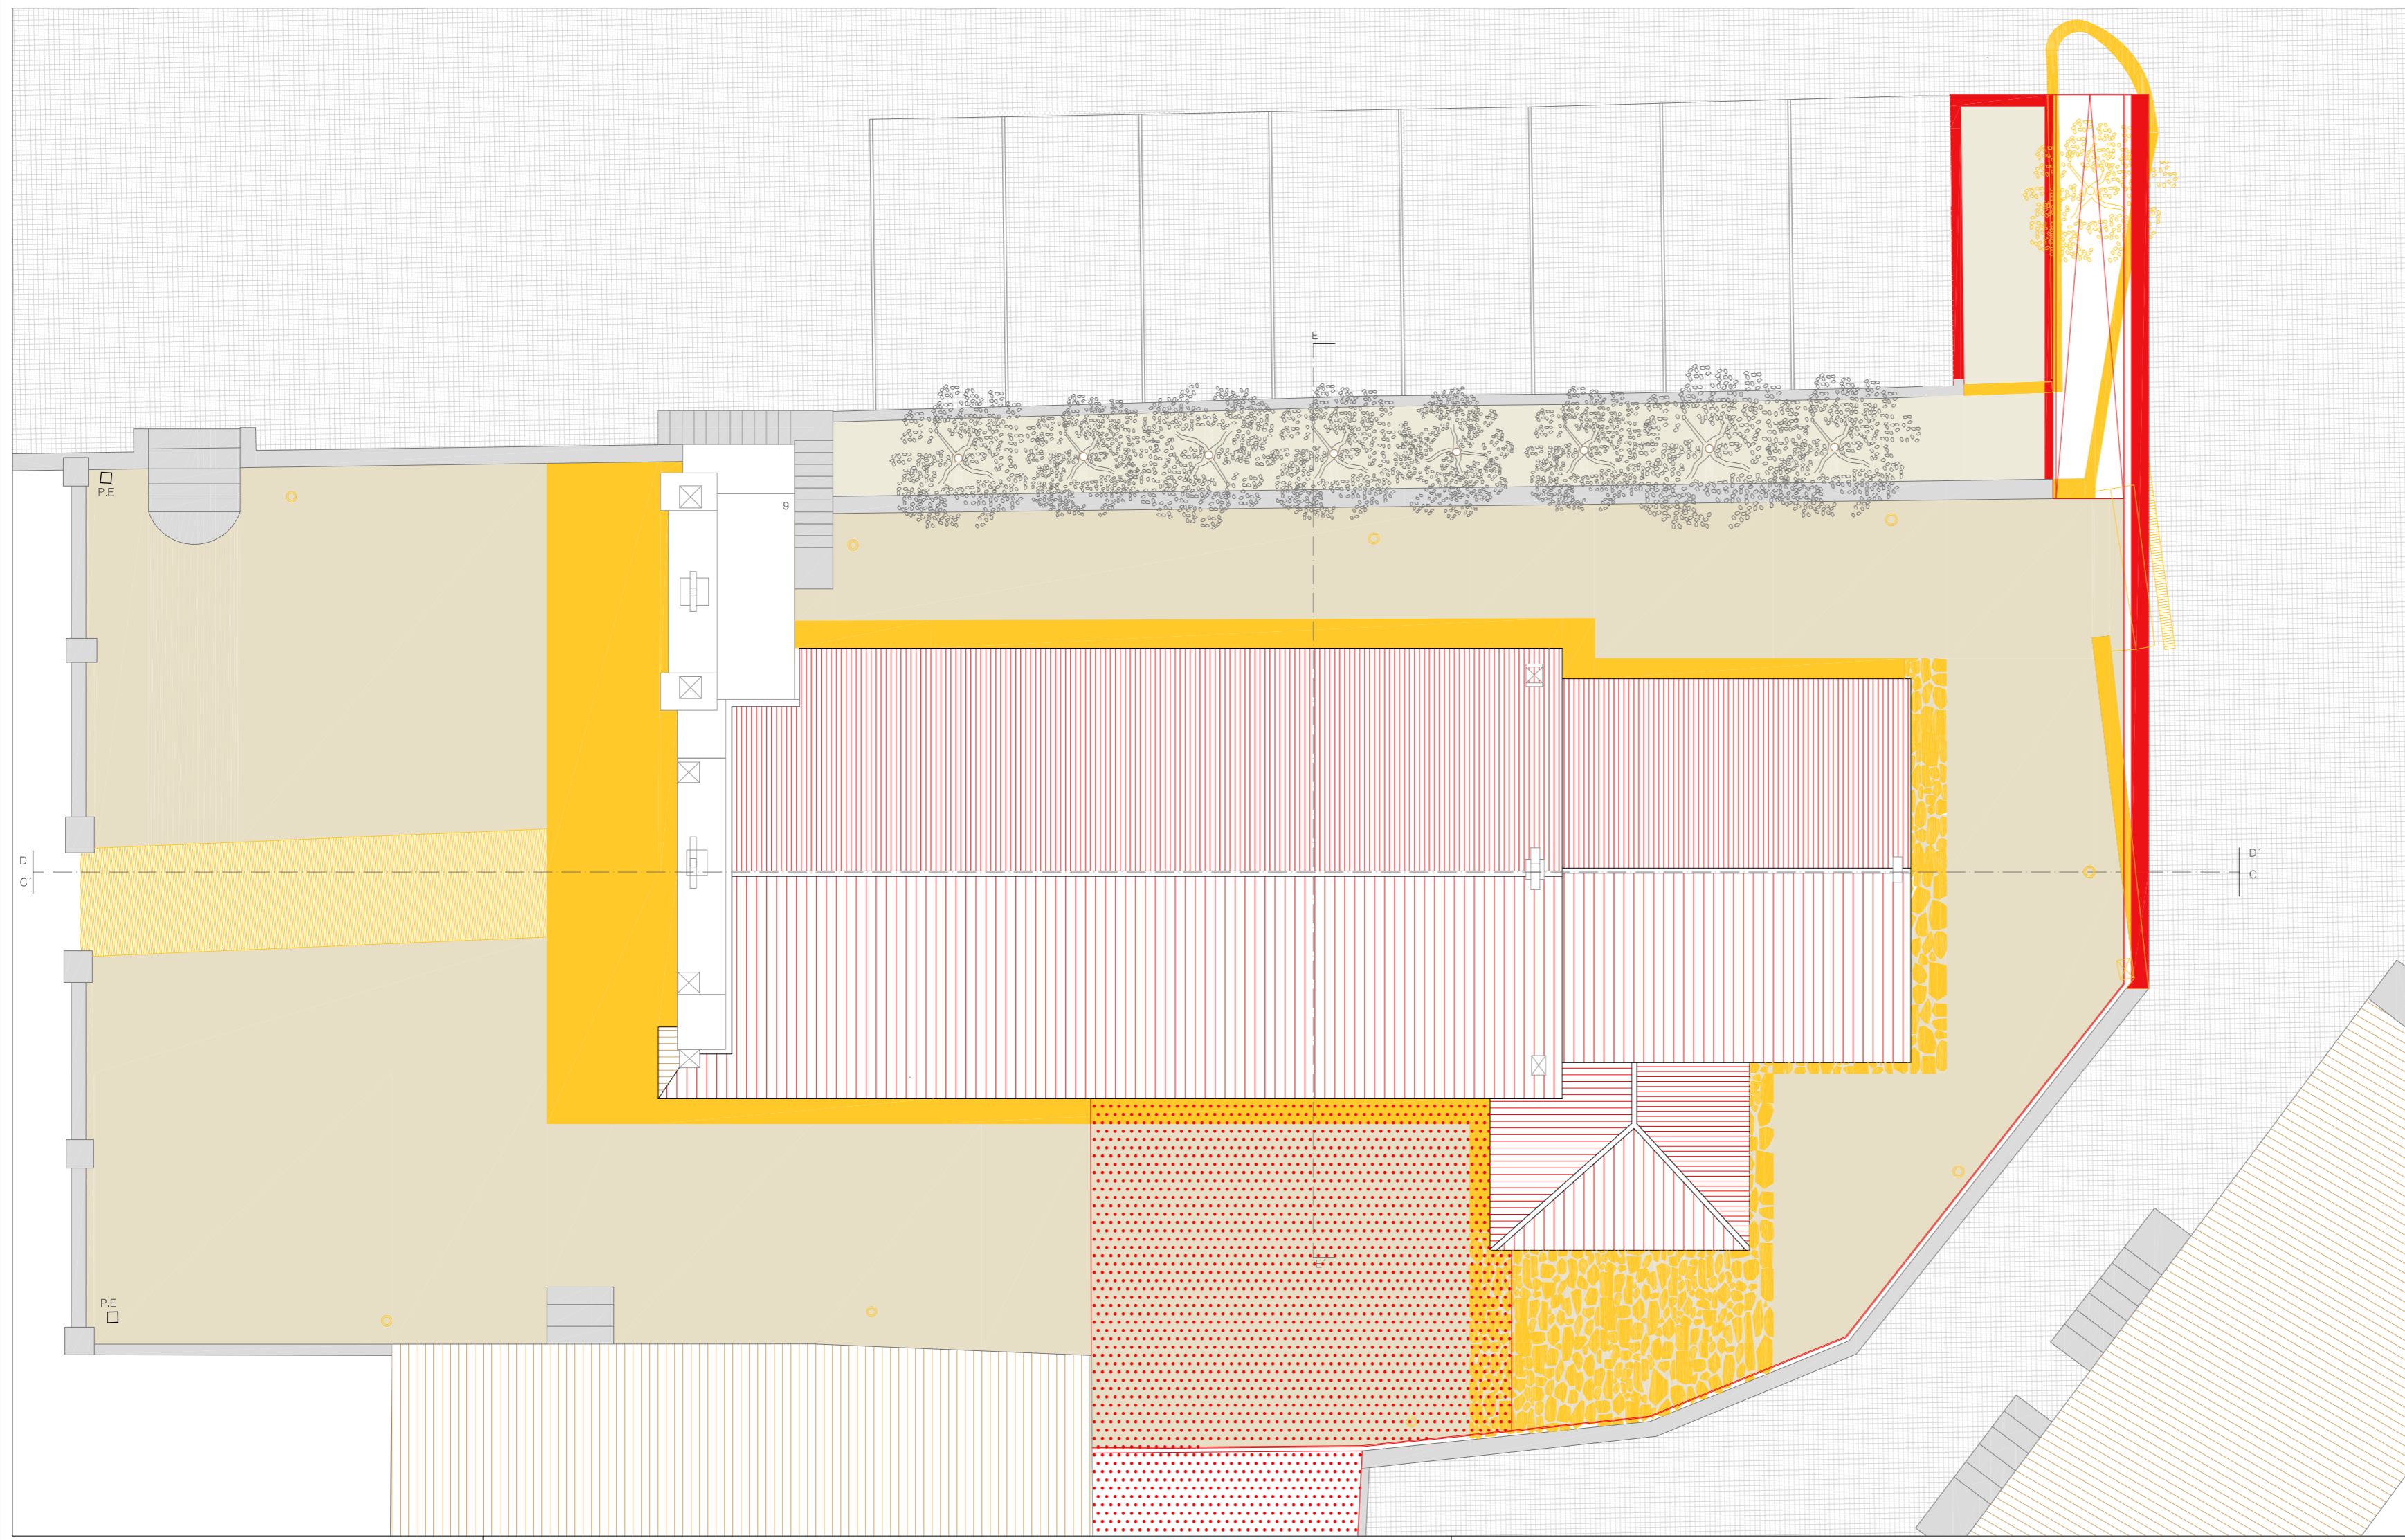


Legenda

- A construir
- A demolir
- Pavimento em granito


9.Campanário

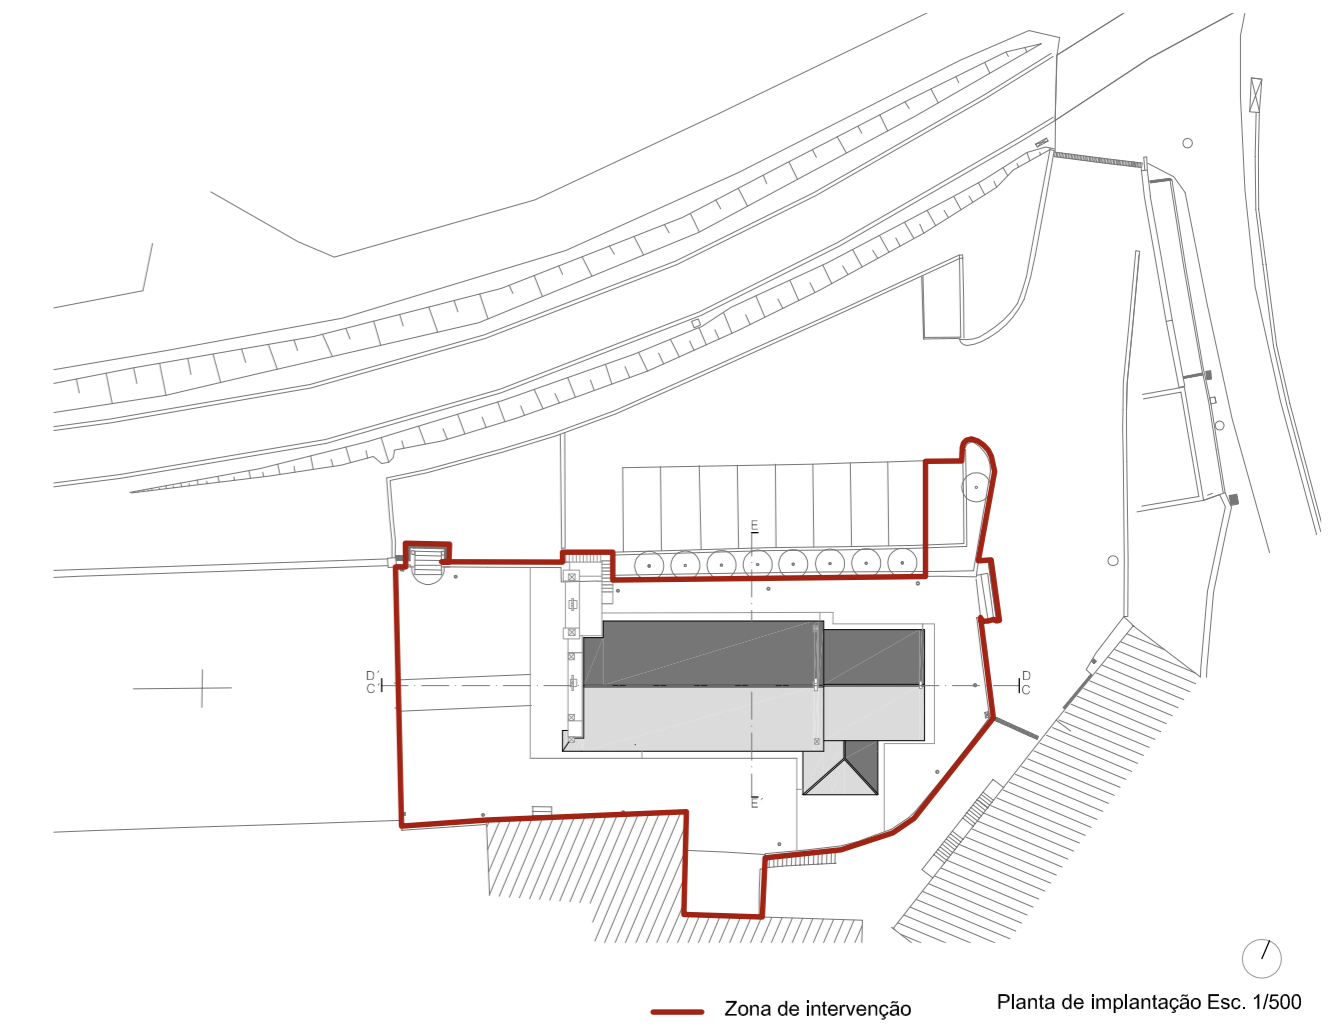

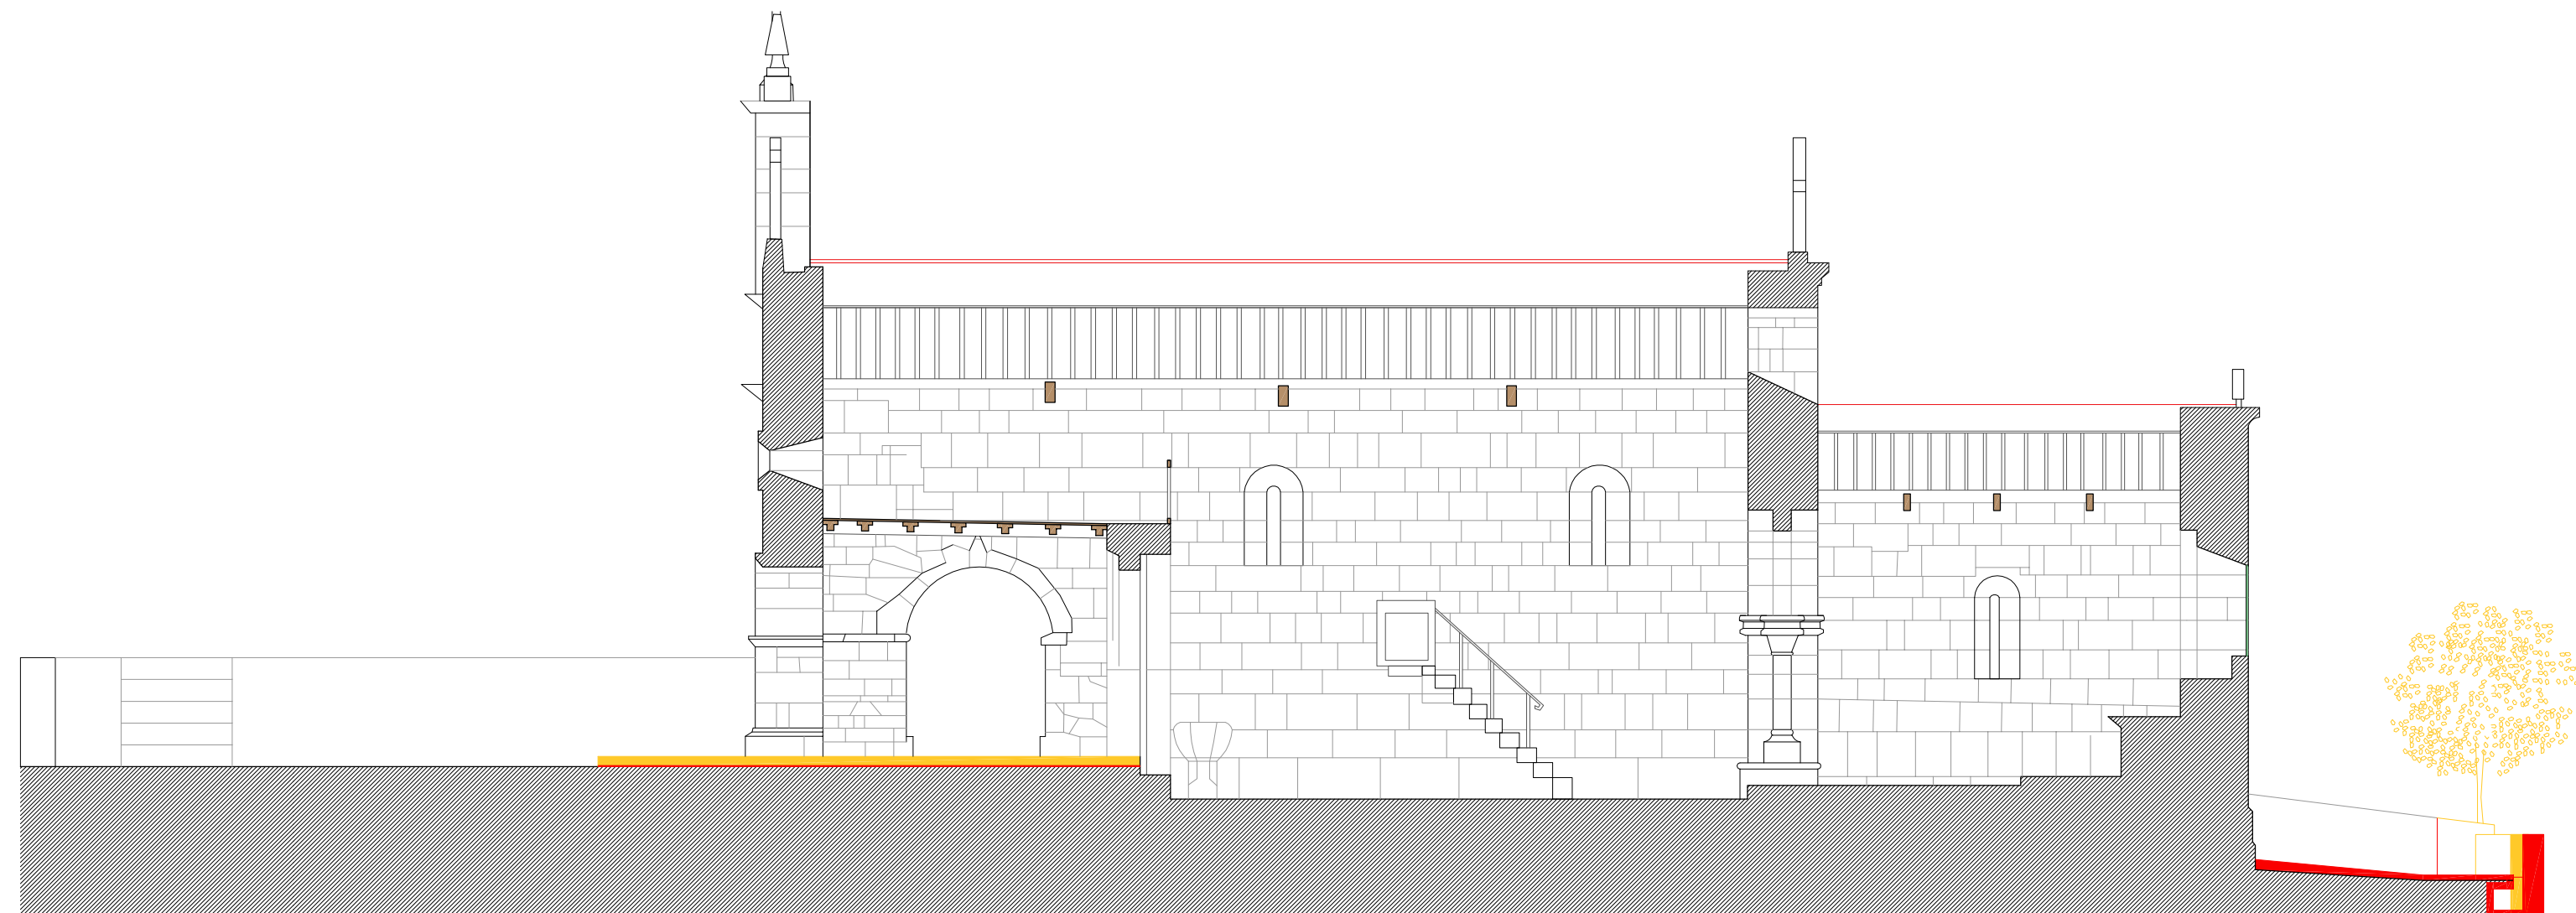
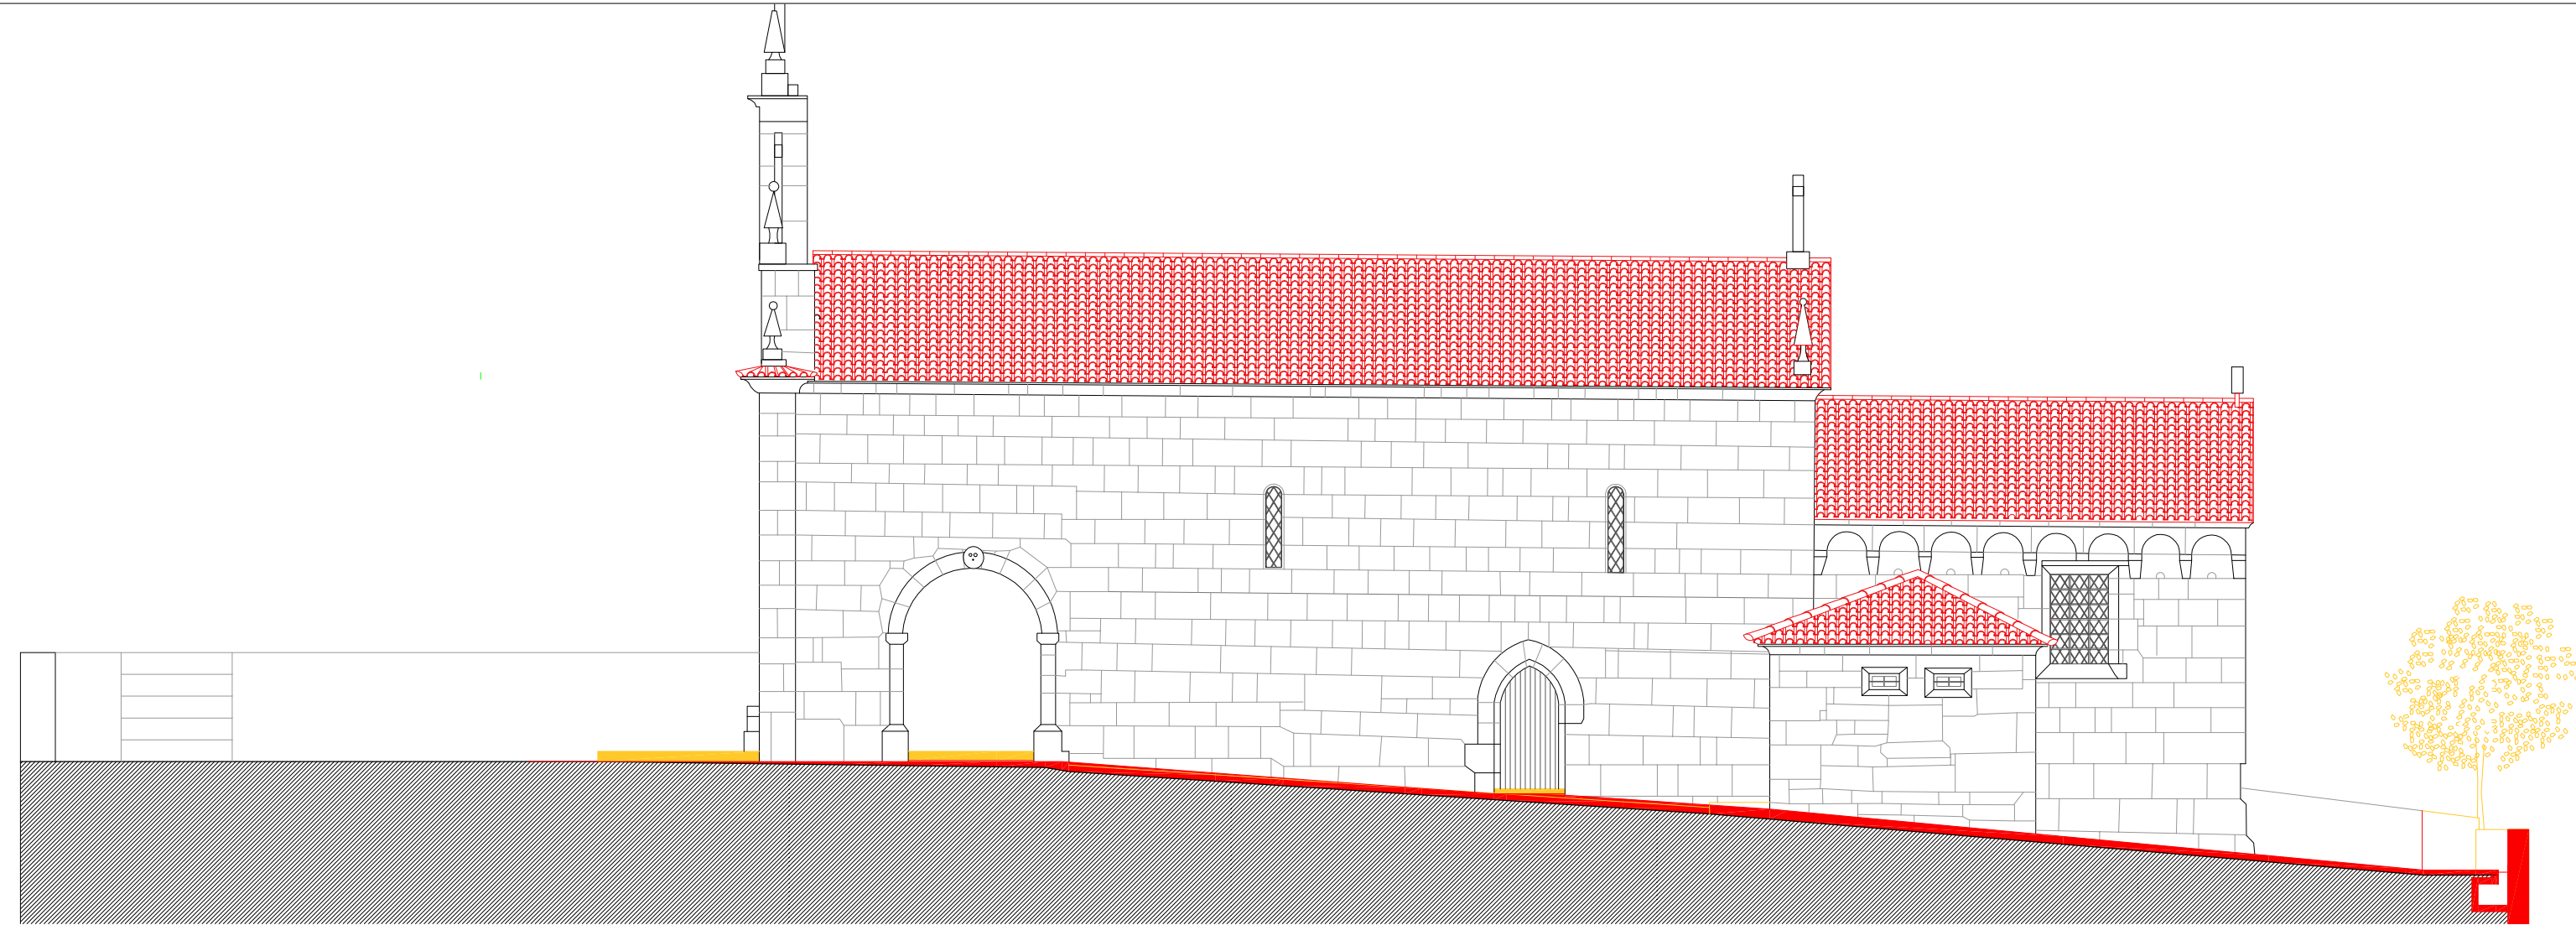


Legenda

■ A construir ■ A demolir

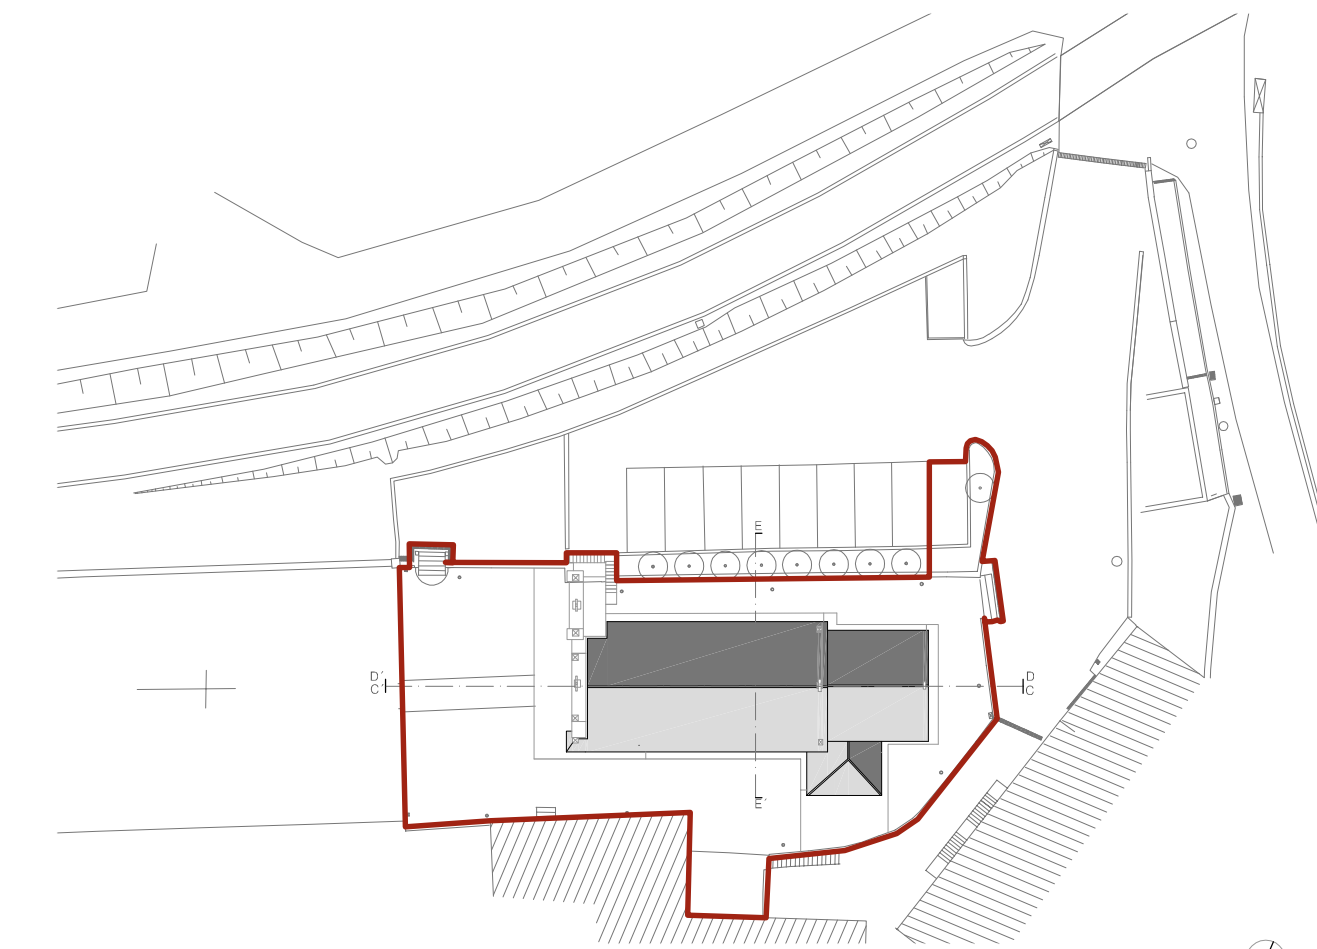


Planta de implantação Esc. 1/500

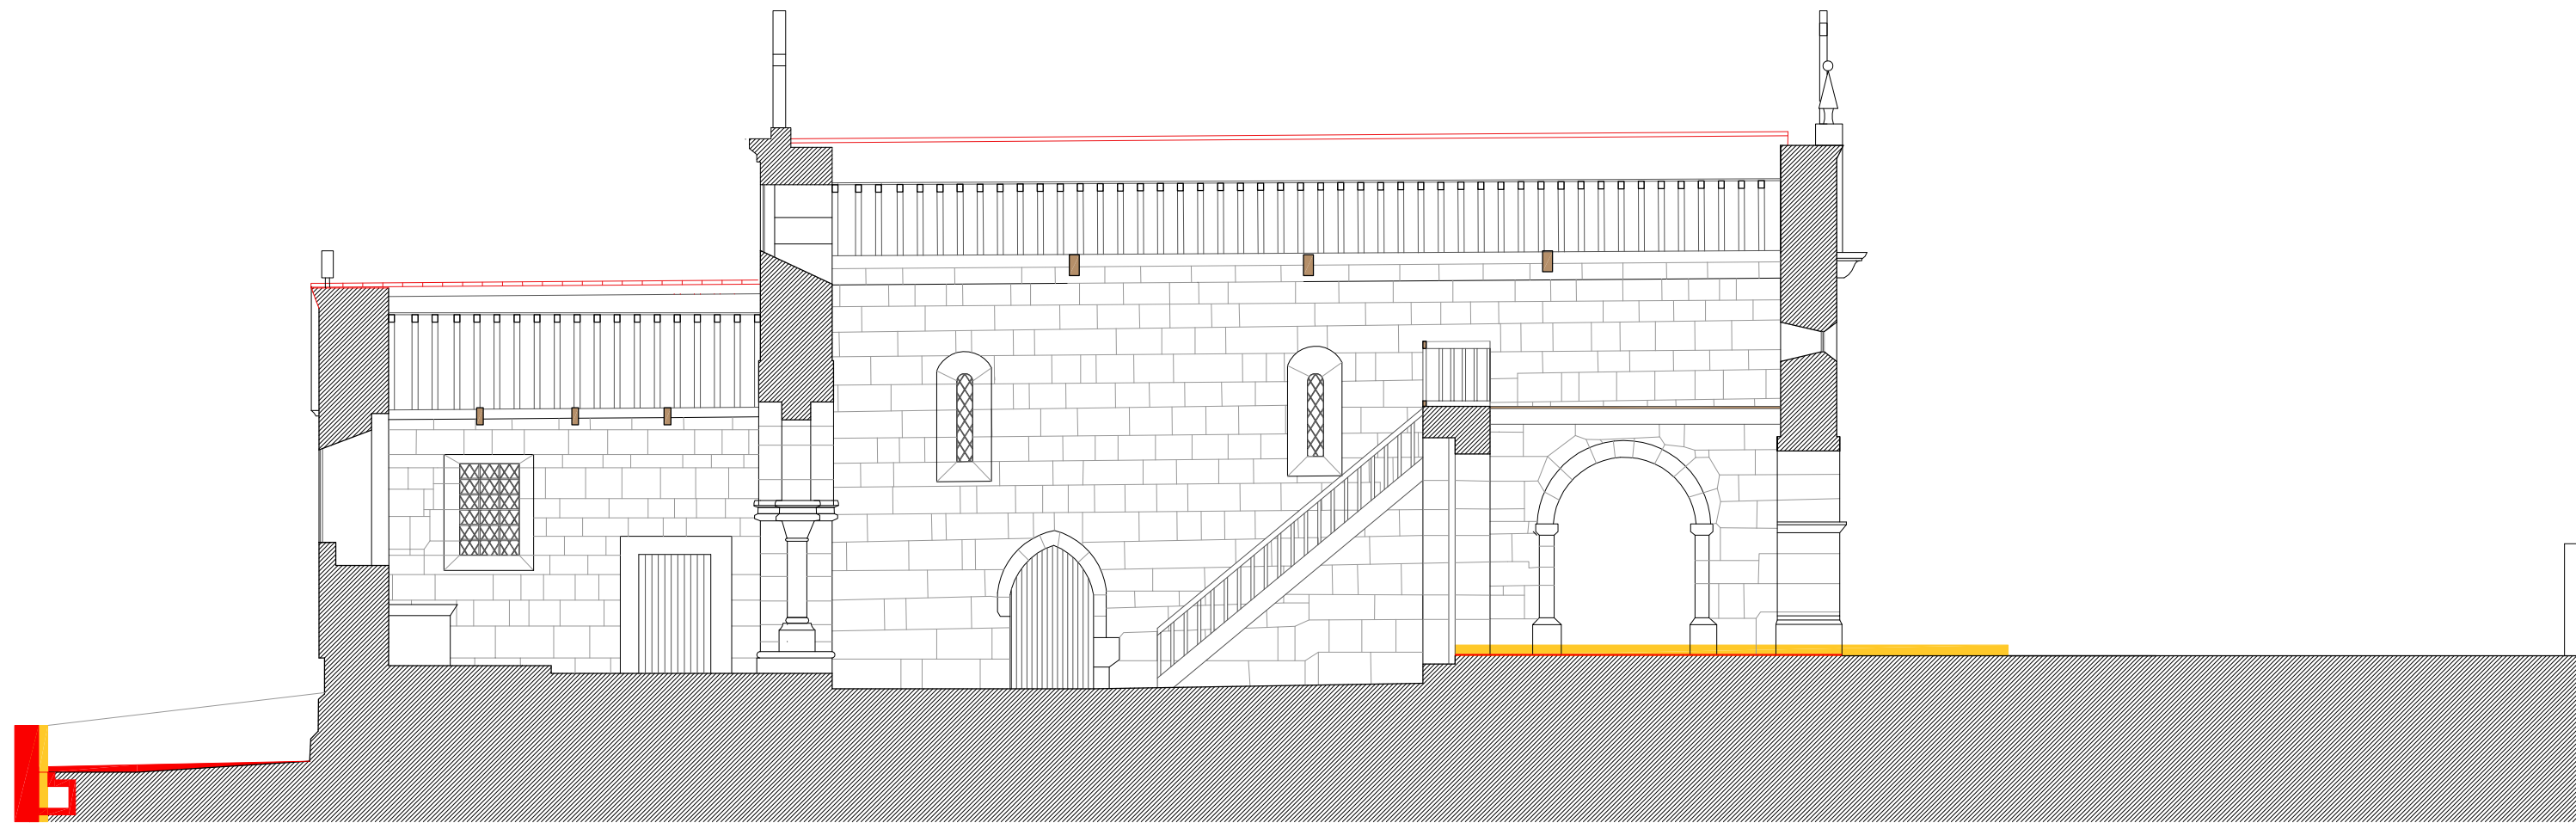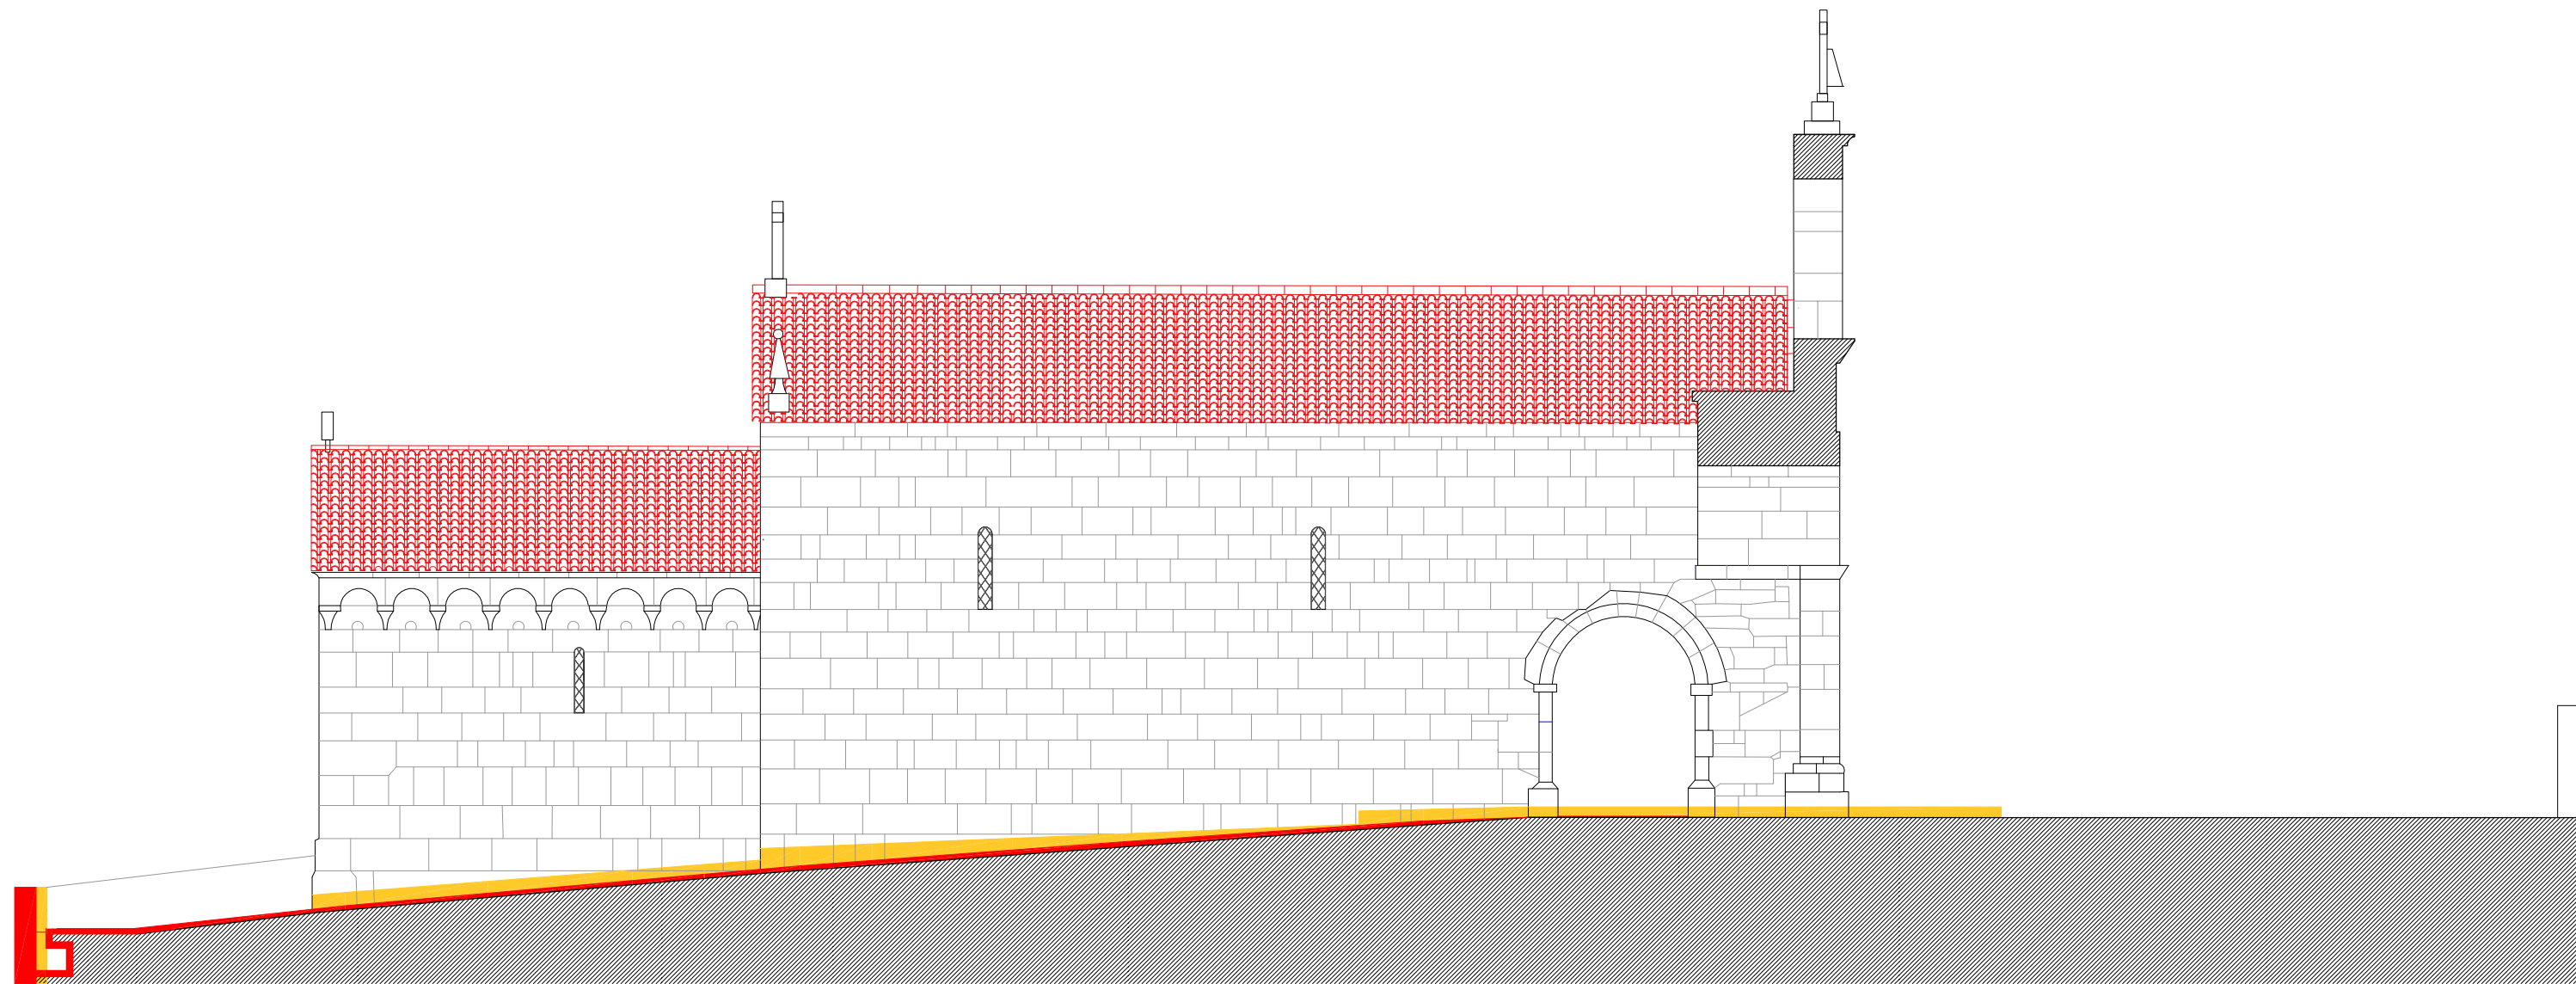

Legenda

■ A construir
 ■ A demolir

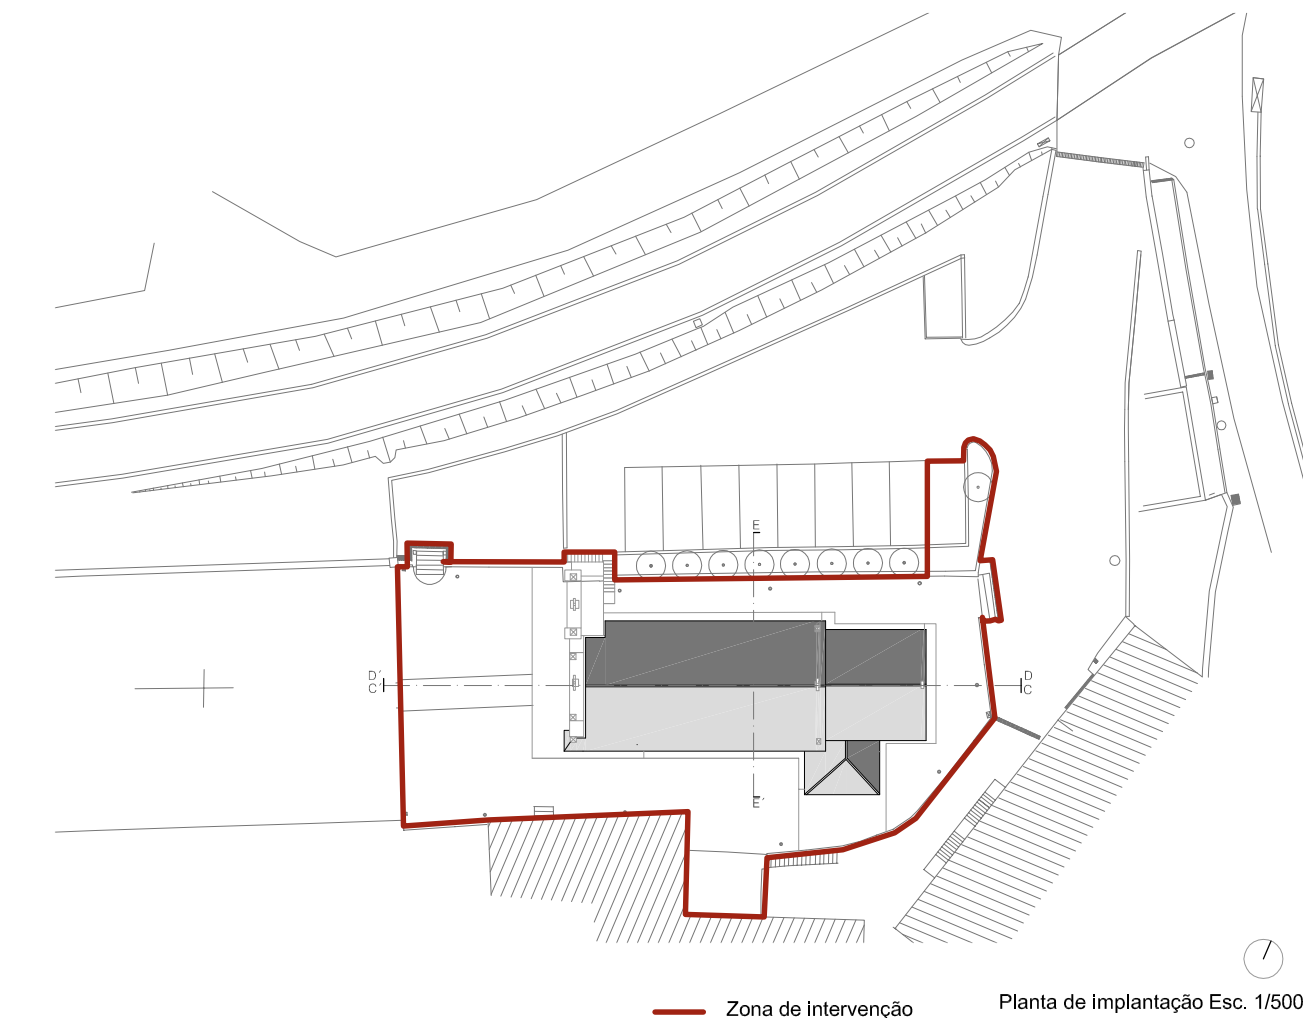

— Zona de Intervenção Planta de Implantação Esc. 1/500



SECRETÁRIO DE ESTADO DA CULTURA

programa de ação "PATRIMÓNIO CULTURAL DA ROTA DO ROMÂNICO | TÂMEGA"



DIREÇÃO REGIONAL DE CULTURA DO NORTE

Igreja de Gatão

| Gatão, Amarante


DIREÇÃO DE SERVIÇOS DOS BENS CULTURAIS
Rua da Igreja de Ramalde . 4150.091 PORTO

Conservação, salvaguarda e valorização geral do Imóvel
Alçado Norte, Corte CC'

data: março 2012 esc.: 1/100
fase: Síntese des.: b_3.4

dsbc.drcn@culturanorte.pt | tel: +351 22 6197080 | fax: +351 22 6179385

Jorge da Costa, Arq. c/ Isabel Norton, Arq.

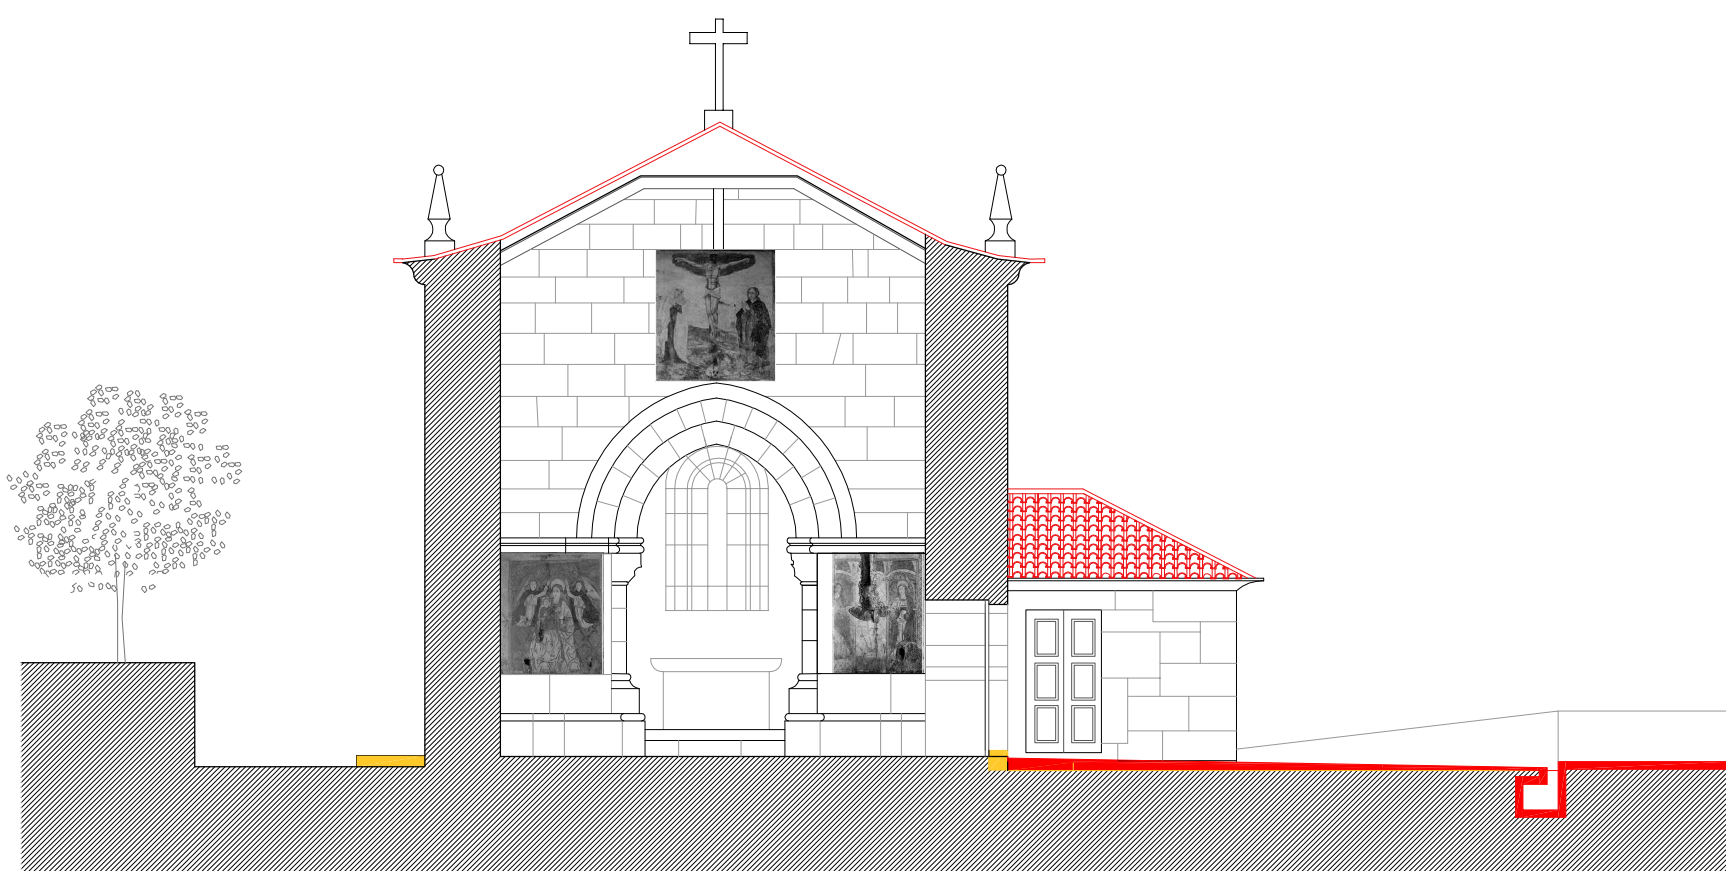

Legenda

■ A construir ■ A demolir

