



ota 1375

41-2356

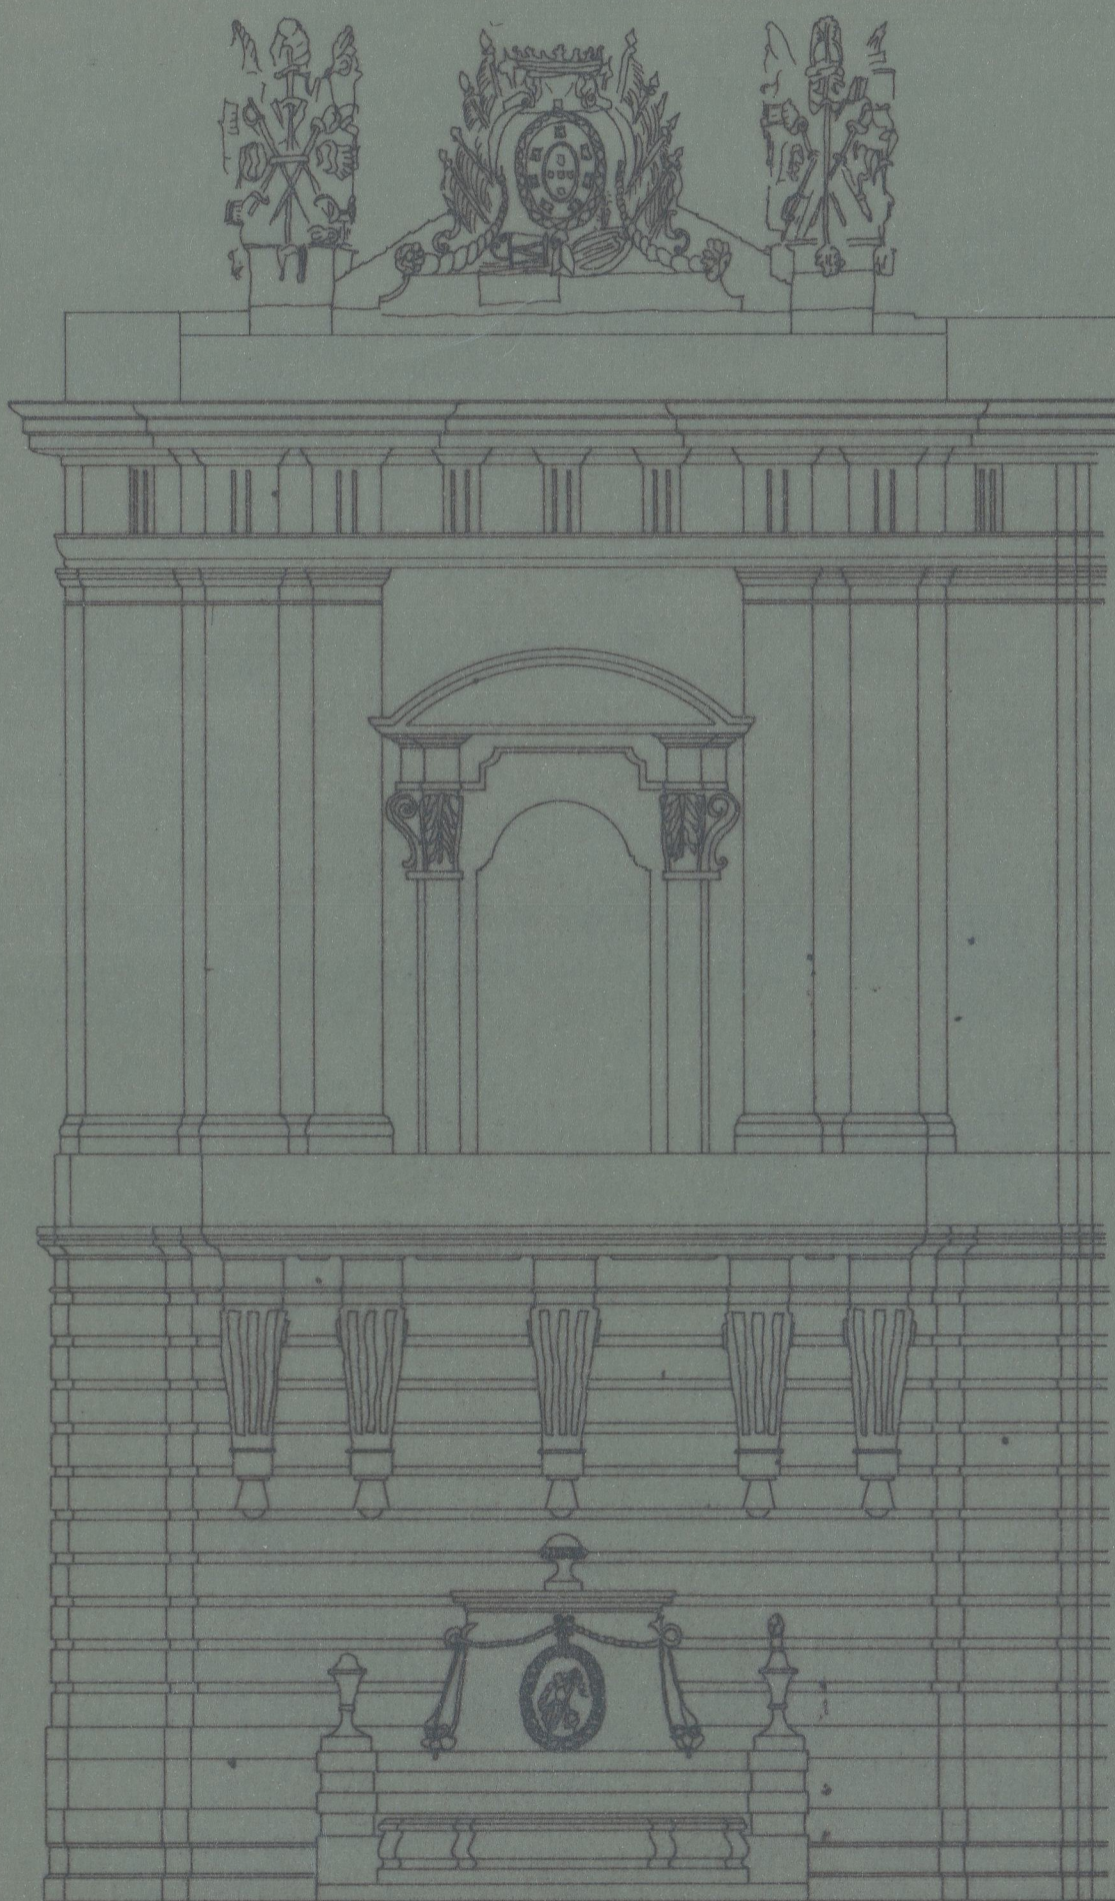

IPPAR  
N.º ARQUIVO 00004

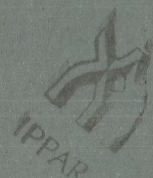

CADEIA DA RELAÇÃO	PORTO	ABRIL 1988	23
ALÇADO NORTE DEMOLIÇÕES		ESCALA 1:100	