




PLANTA TECTO PISO 0
esc. 1/100

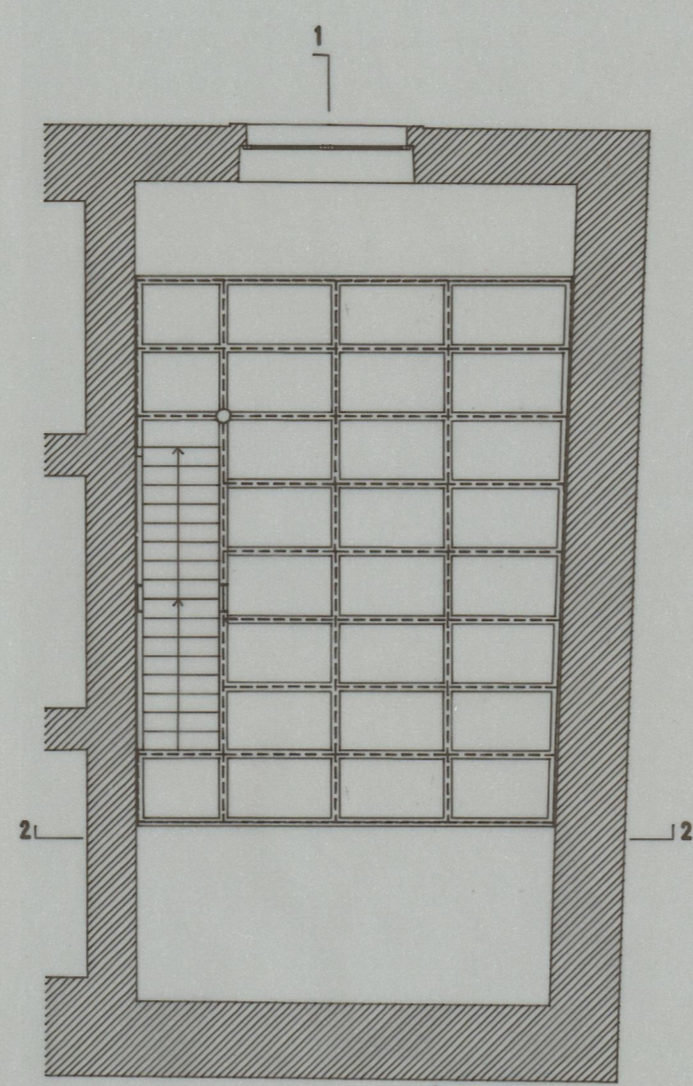


PLANTA TECTO PISO INTERMÉDIO
esc. 1/100

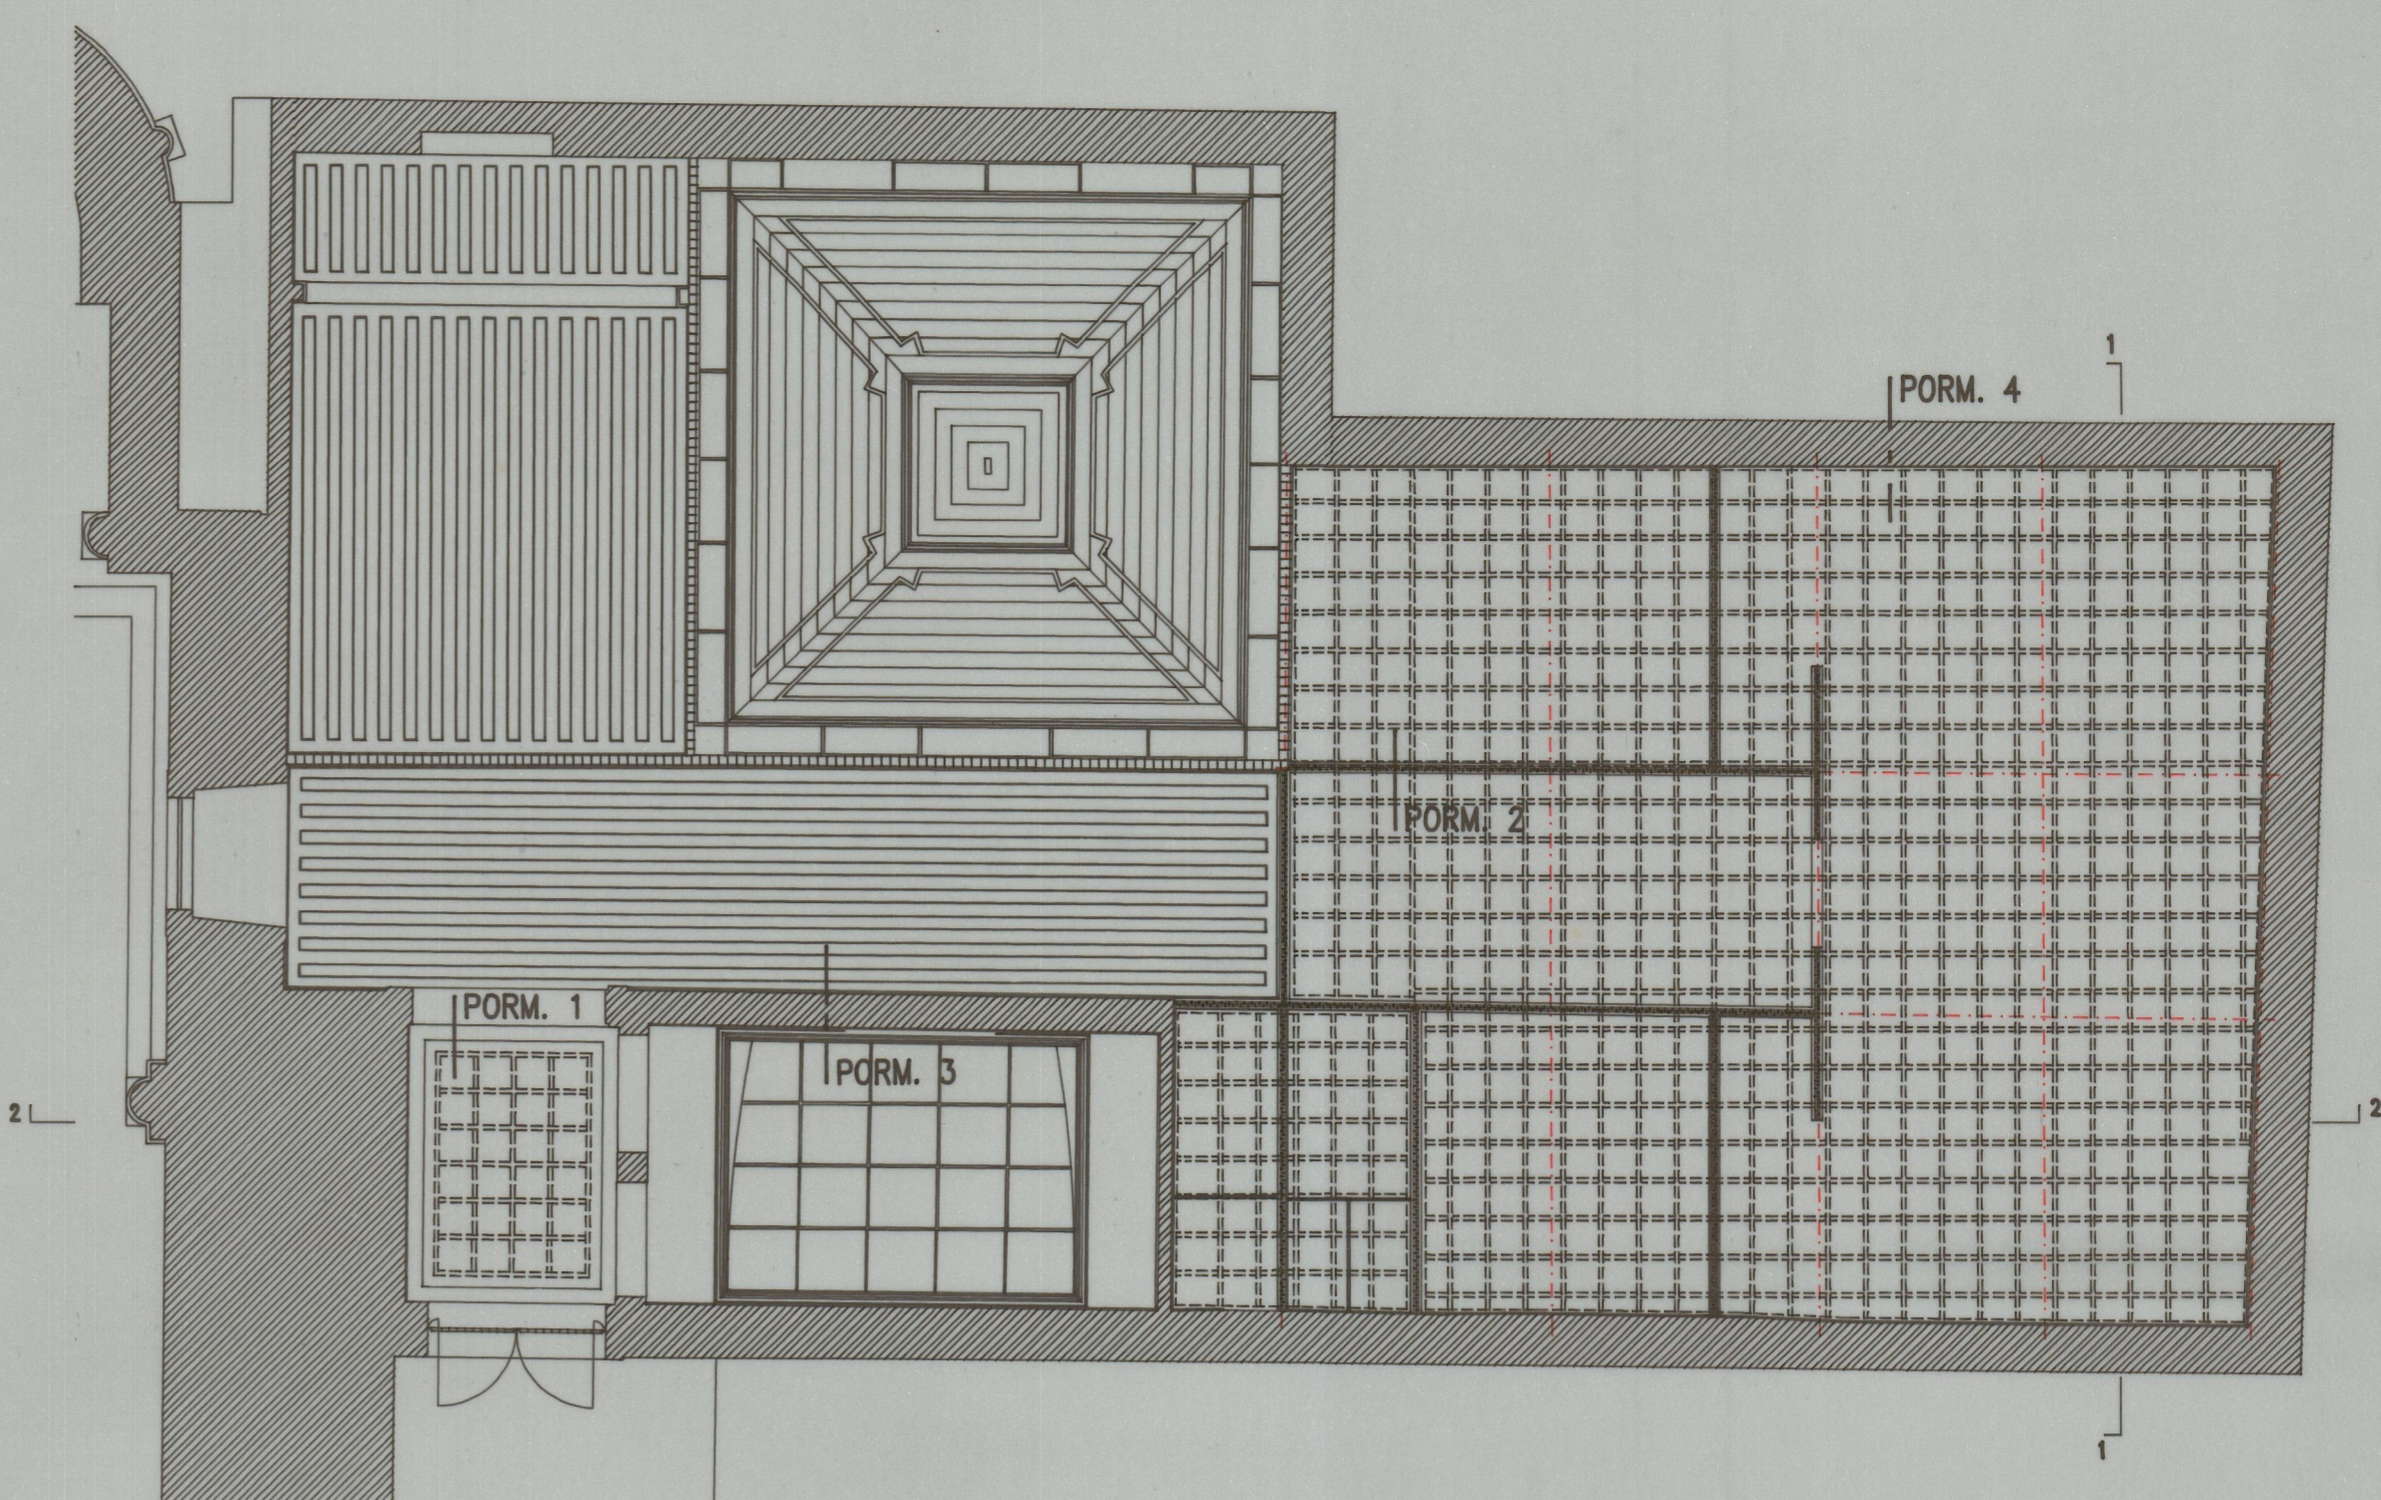


PLANTA TECTO PISO 1
esc. 1/100

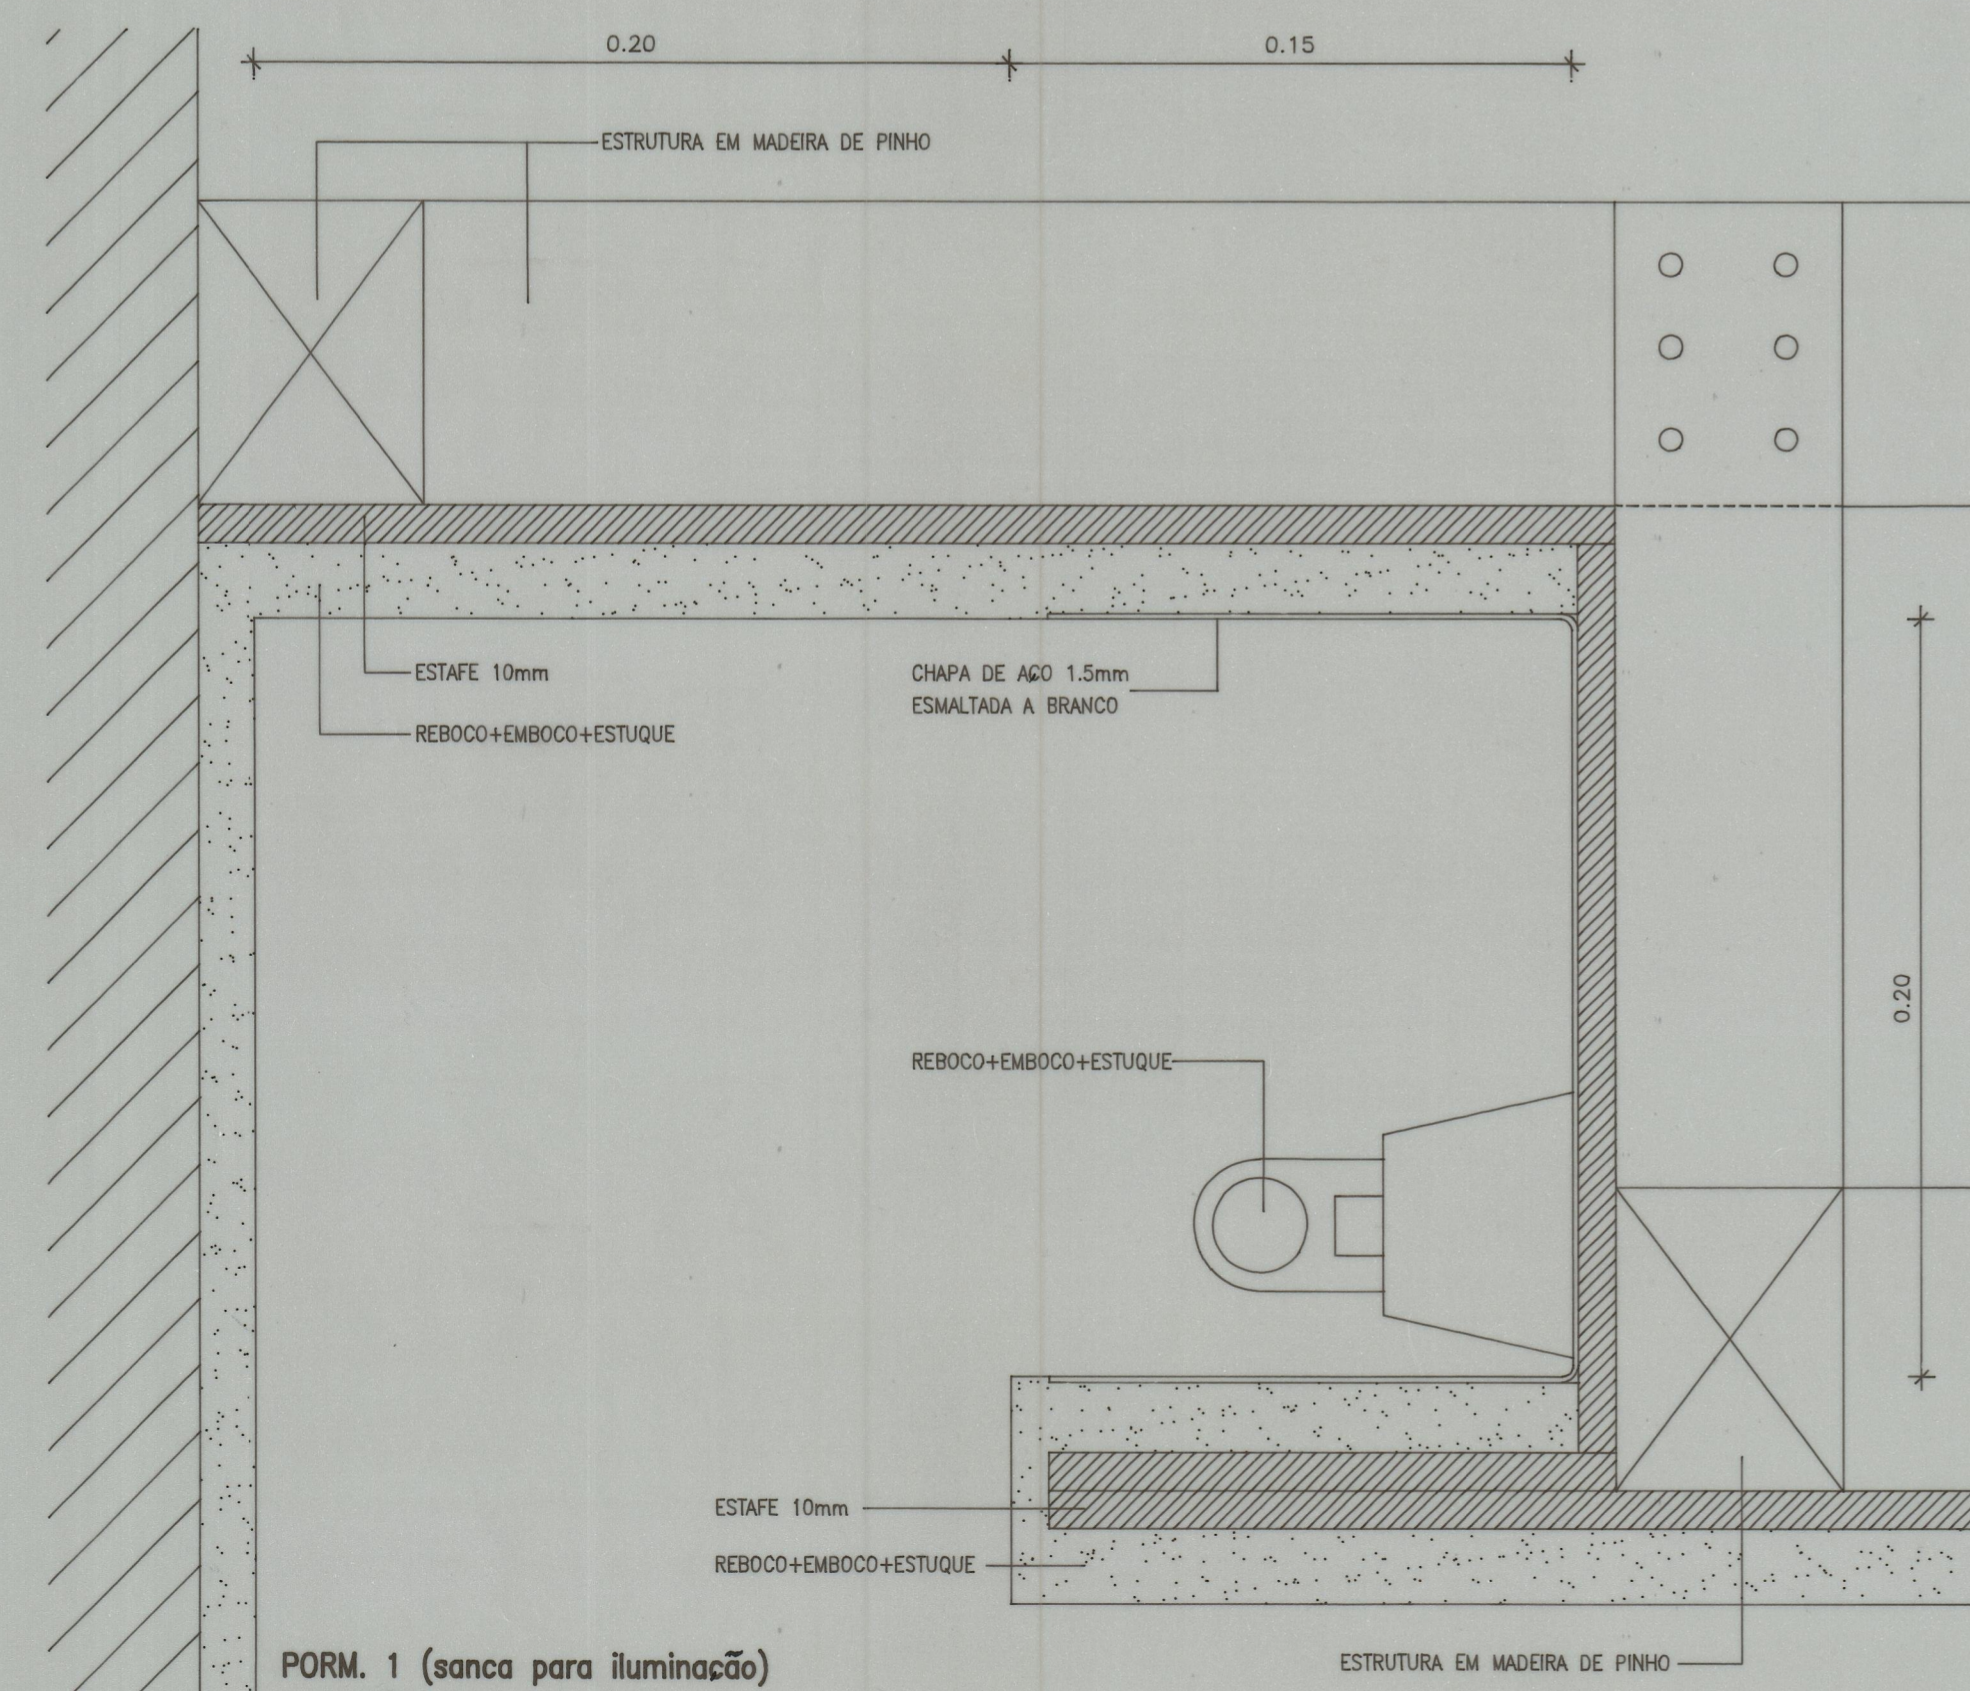


PORM. 1 (sanca para iluminação)
esc. 1/2

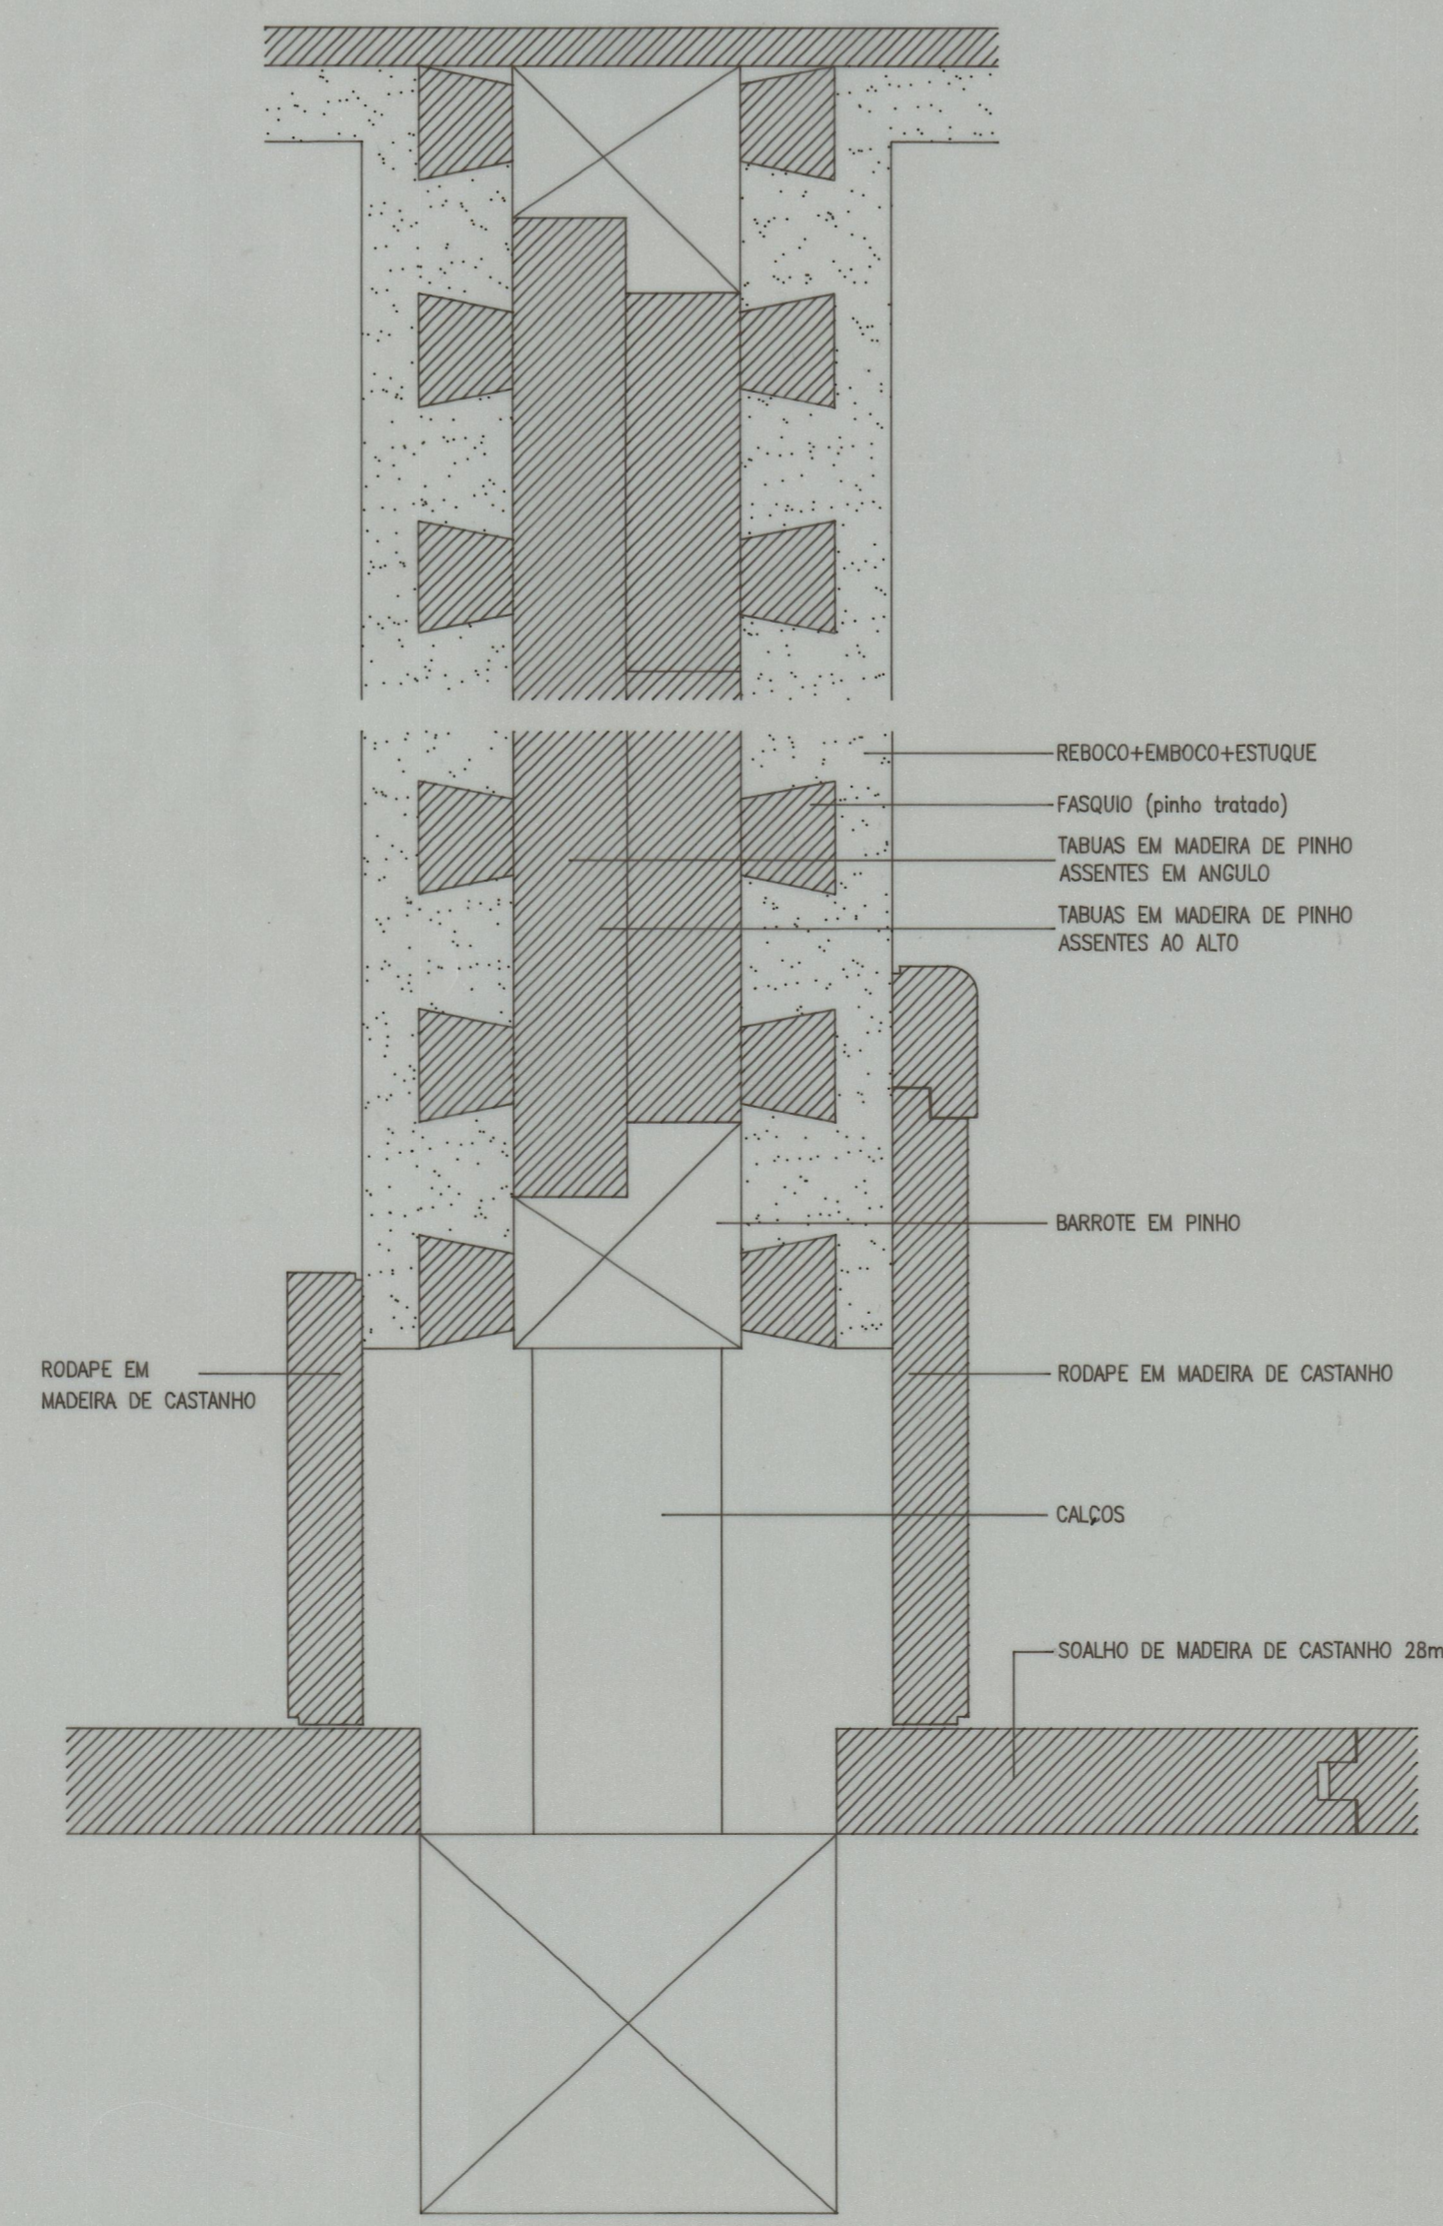


PORM. 2 (parede de tabique)
esc. 1/2

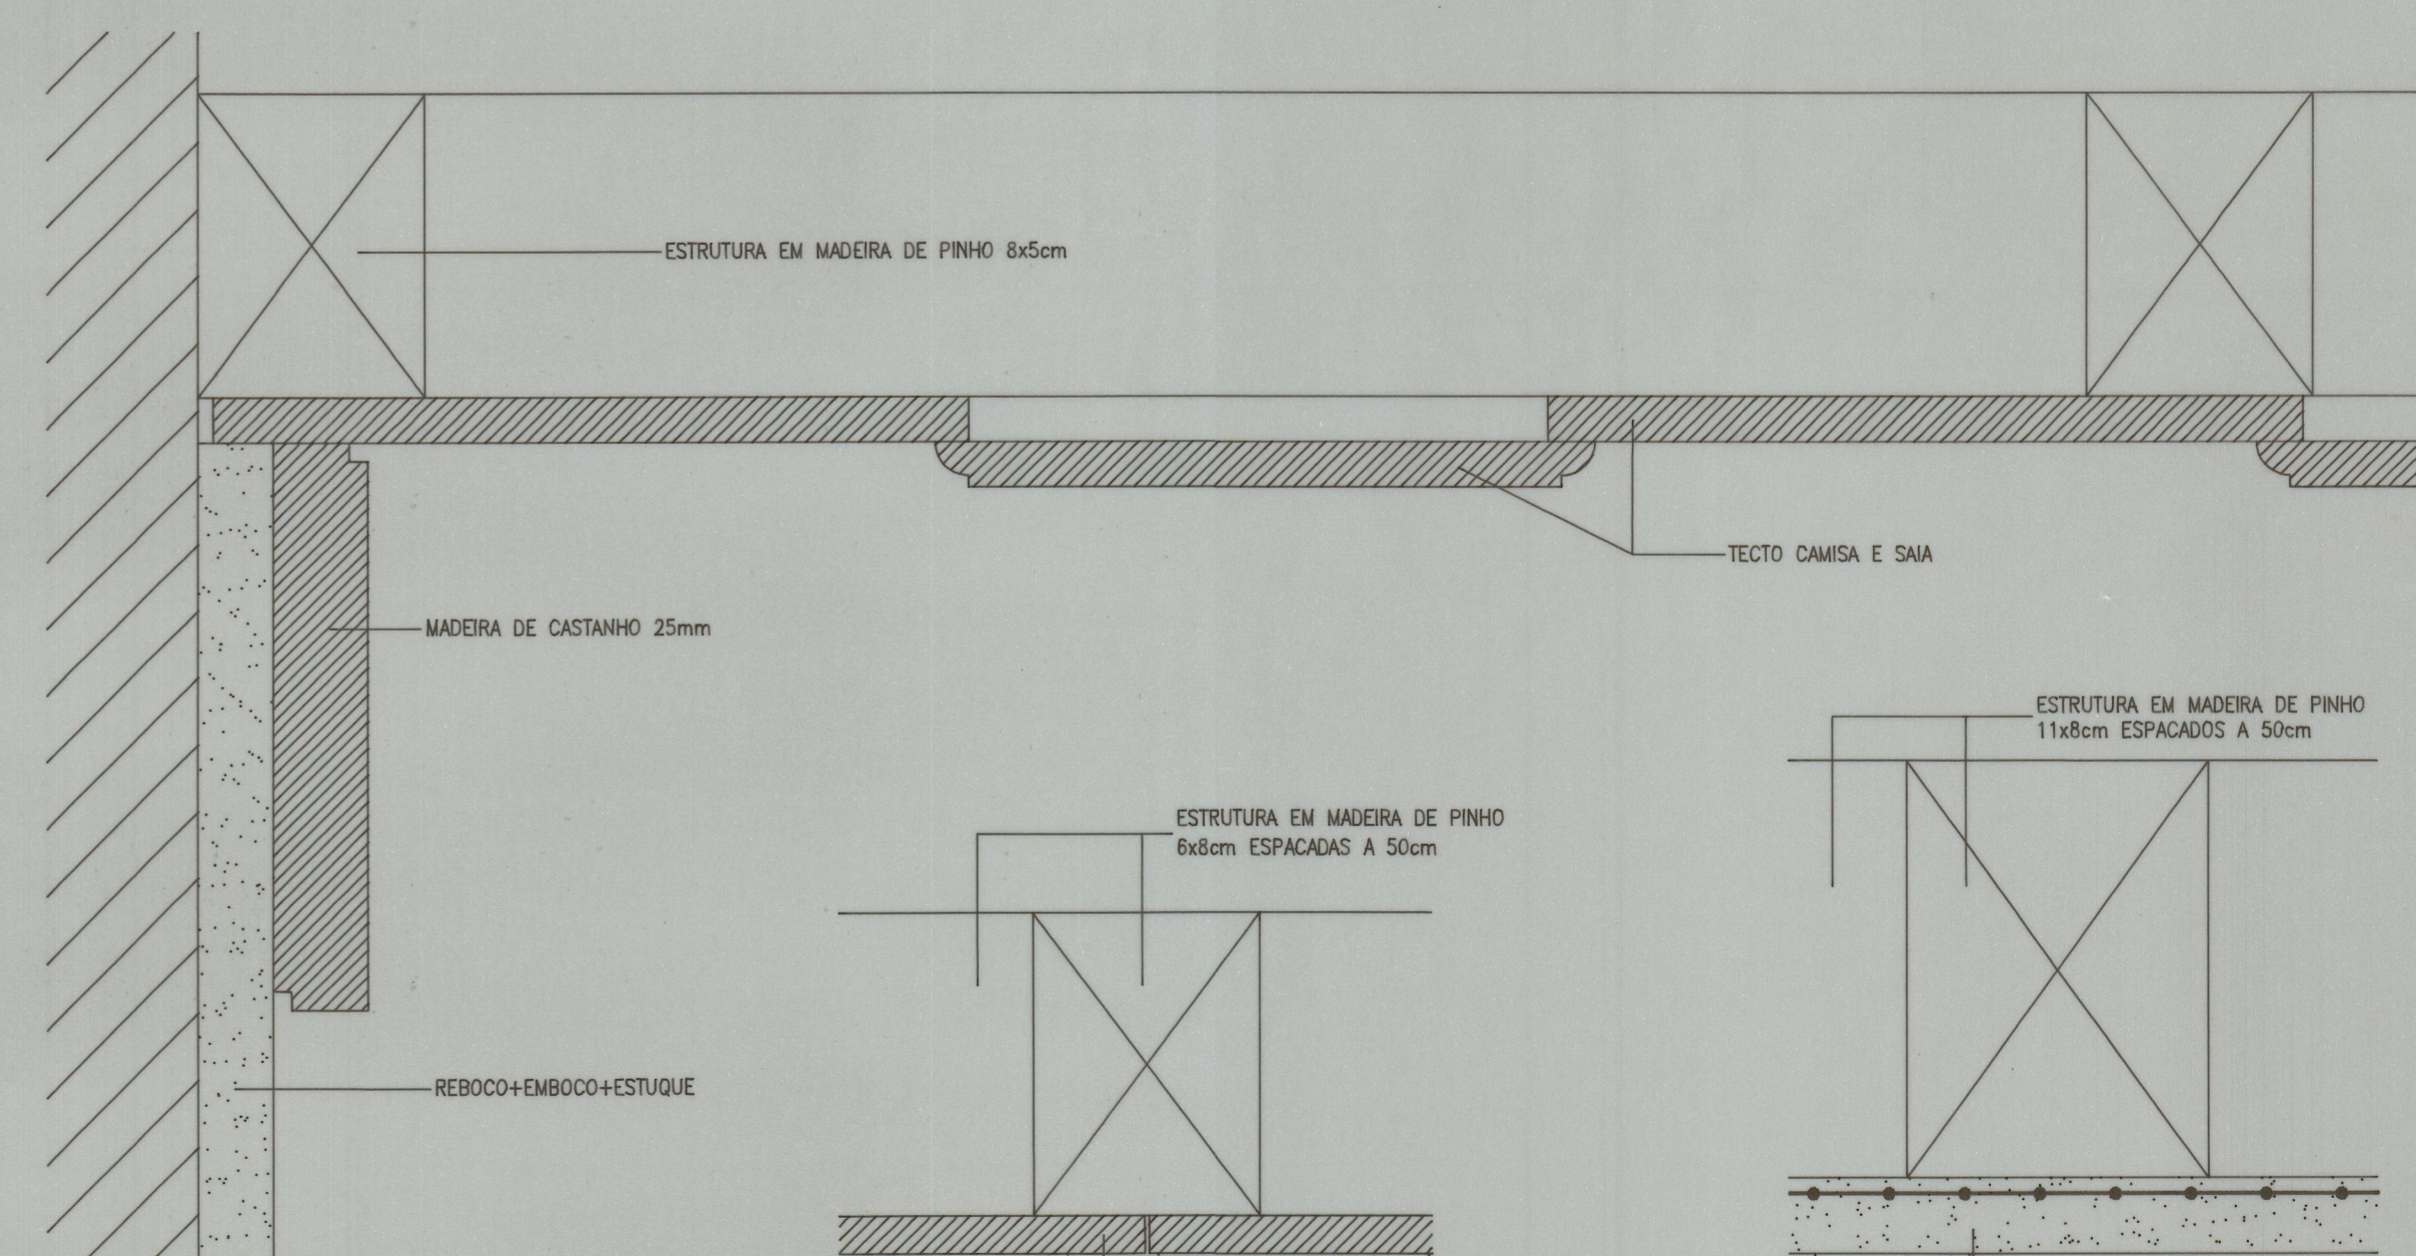

PORM. 3 (tecto de camesa e saia)
esc. 1/2

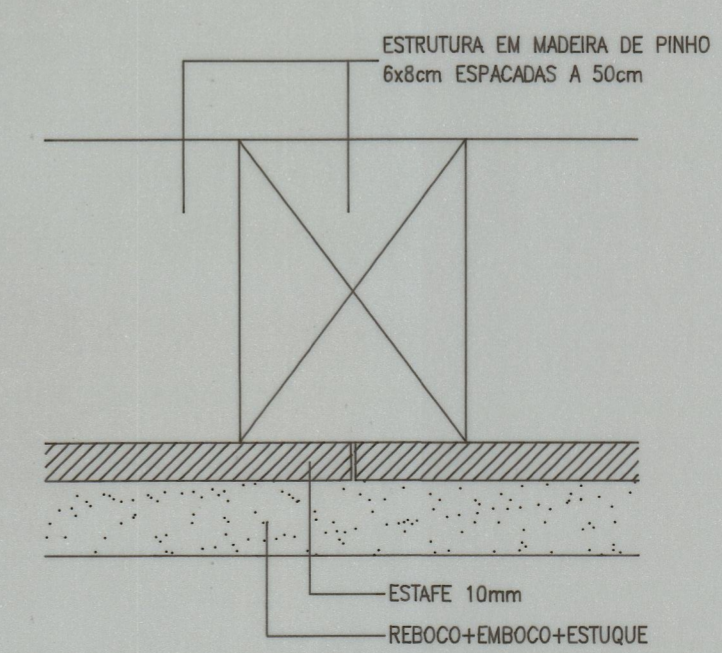

PORM. 4 (tecto em estafe estucado)
esc. 1/2

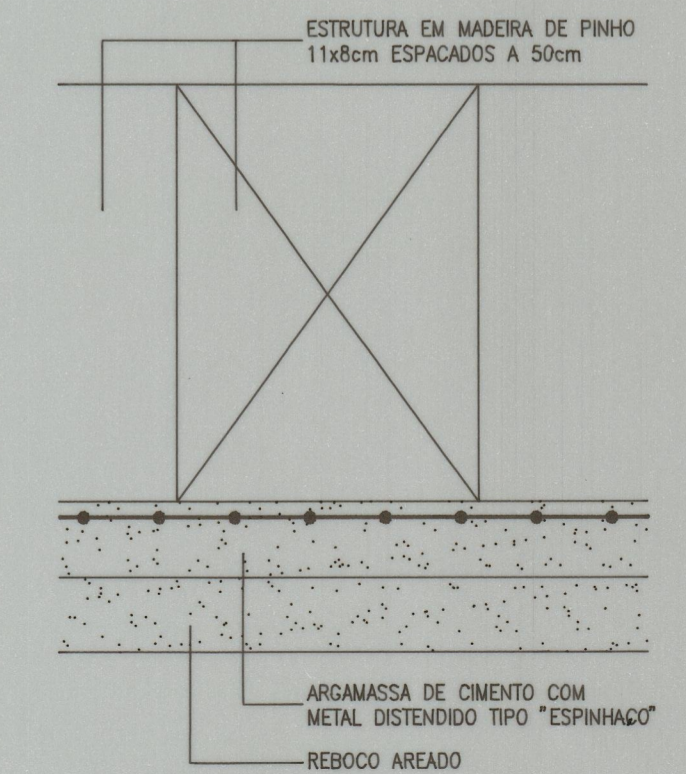

PORM. 5 (tecto exterior)
esc. 1/2

NORTE		Humberto Vieira / Abílio Mourão - Arquitectos	
IPPAR	MOSTEIRO DE POMBEIRO - FELGUEIRAS	Janeiro	1997
RECUPERAÇÃO DO CENTRO DE RESTAURO DE ORGÃOS - PROJECTO DE EXECUÇÃO		Escala	1/100, 1/2
PLANTAS DE TECTOS E PORMENORES			05

41-3281
 27a 2938