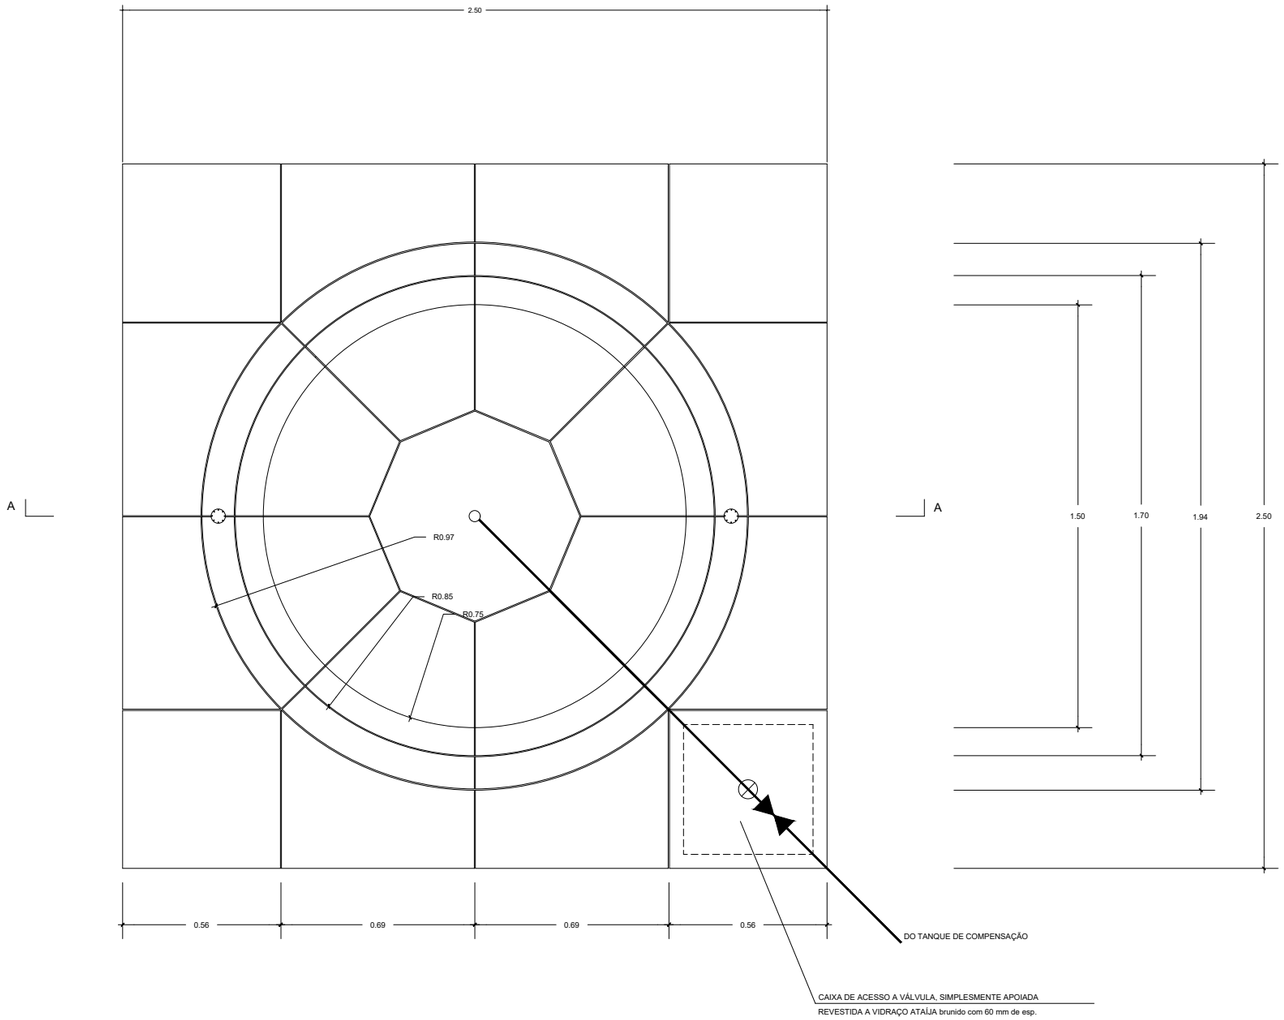

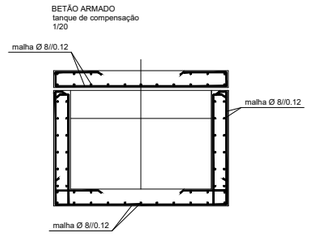

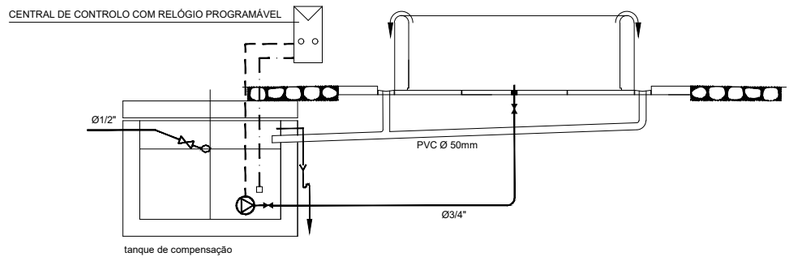

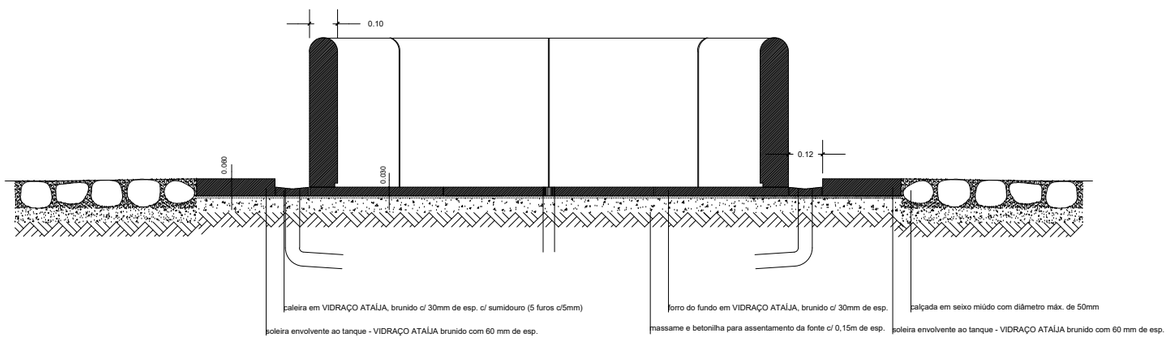

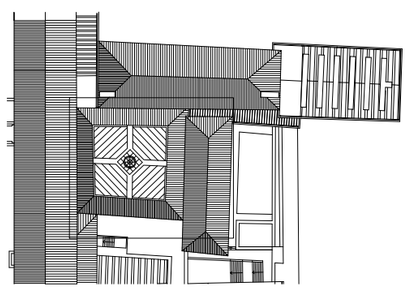

DIRECÇÃO-GERAL DOS EDIFÍCIOS E MONUMENTOS NACIONAIS
DIRECÇÃO REGIONAL DE EDIFÍCIOS E MONUMENTOS DO CENTRO

CONVENTO DE SANTA MARIA DE SEMIDE | OBRAS DE CONSOLIDAÇÃO E RECUPERAÇÃO DO CONVENTO Ficha: 047

2ª FASE - RECUPERAÇÃO DO CORPO NASCENTE - PLANTA DO PISO -1 Escala: 1:50

Processo: 00/AA/00 Data: JANEIRO|03 Arquitecto: Engenheiro: Desenhador: