



ALÇADO SUL

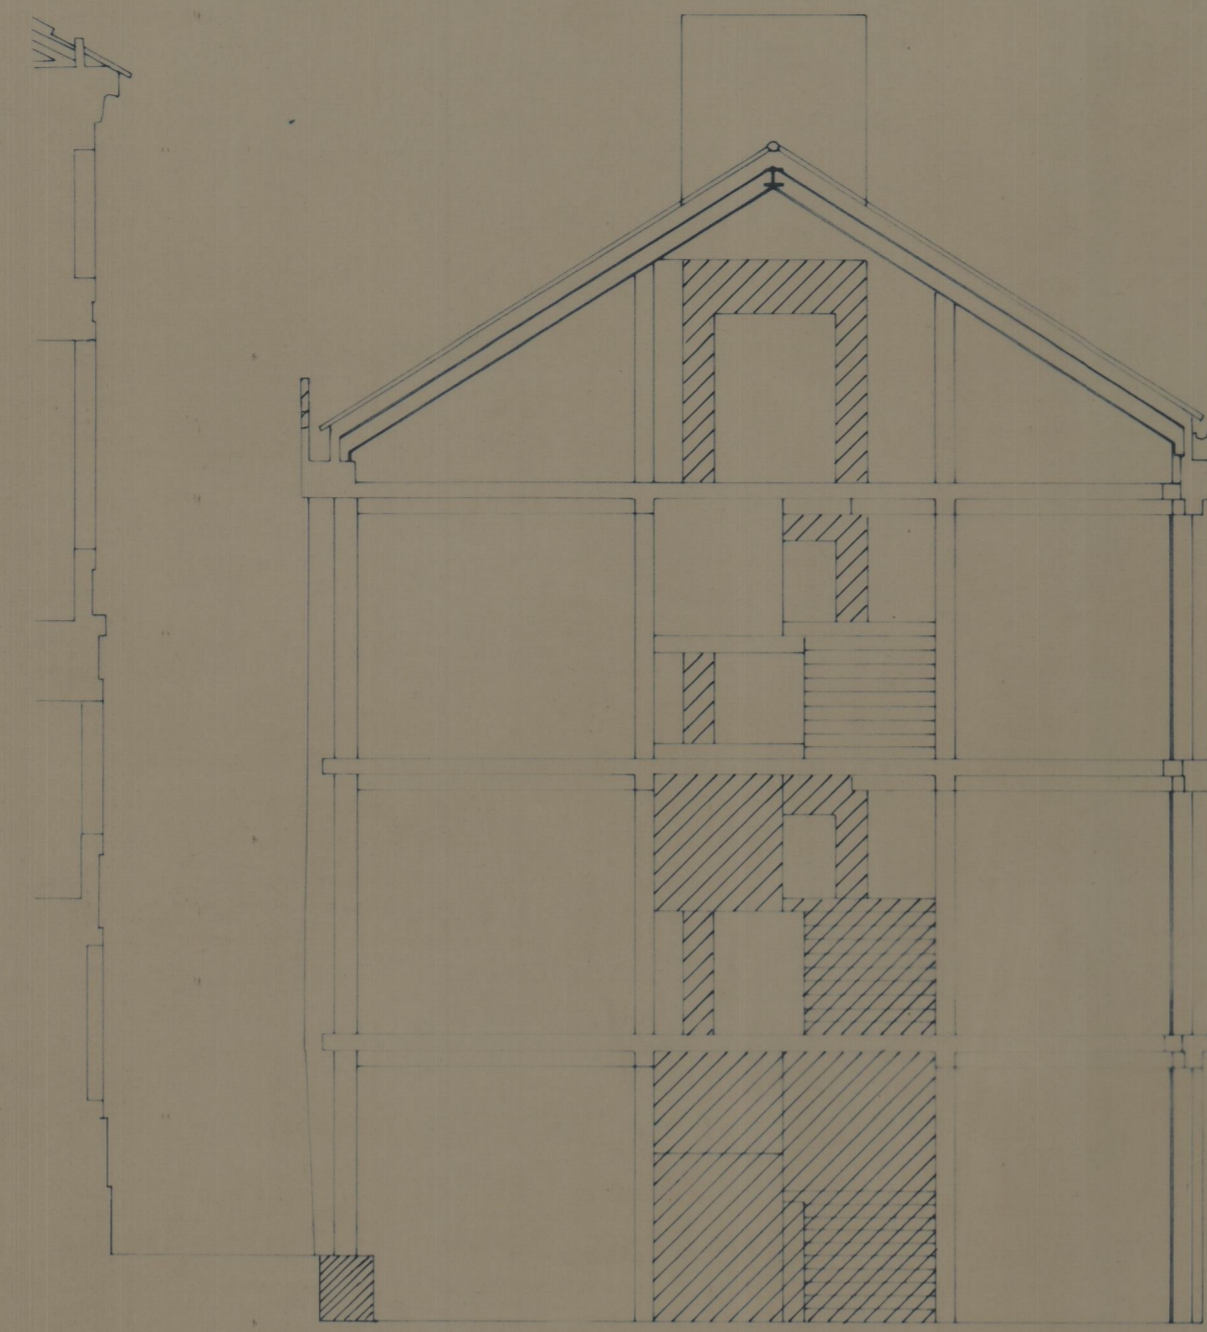

CORTE C1

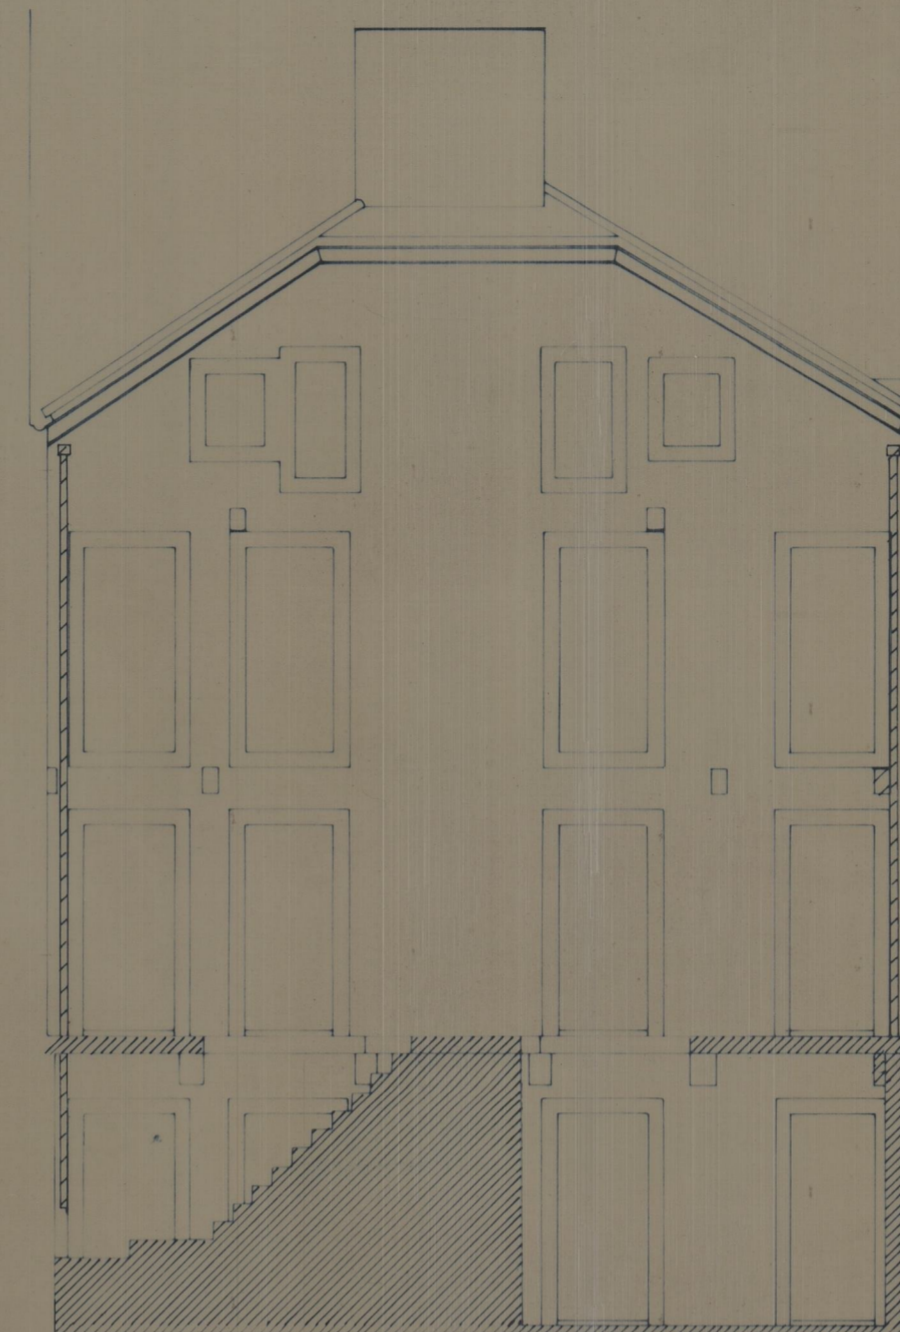


CORTE C2




ALÇADO NORTE

ESCAVAÇÃO

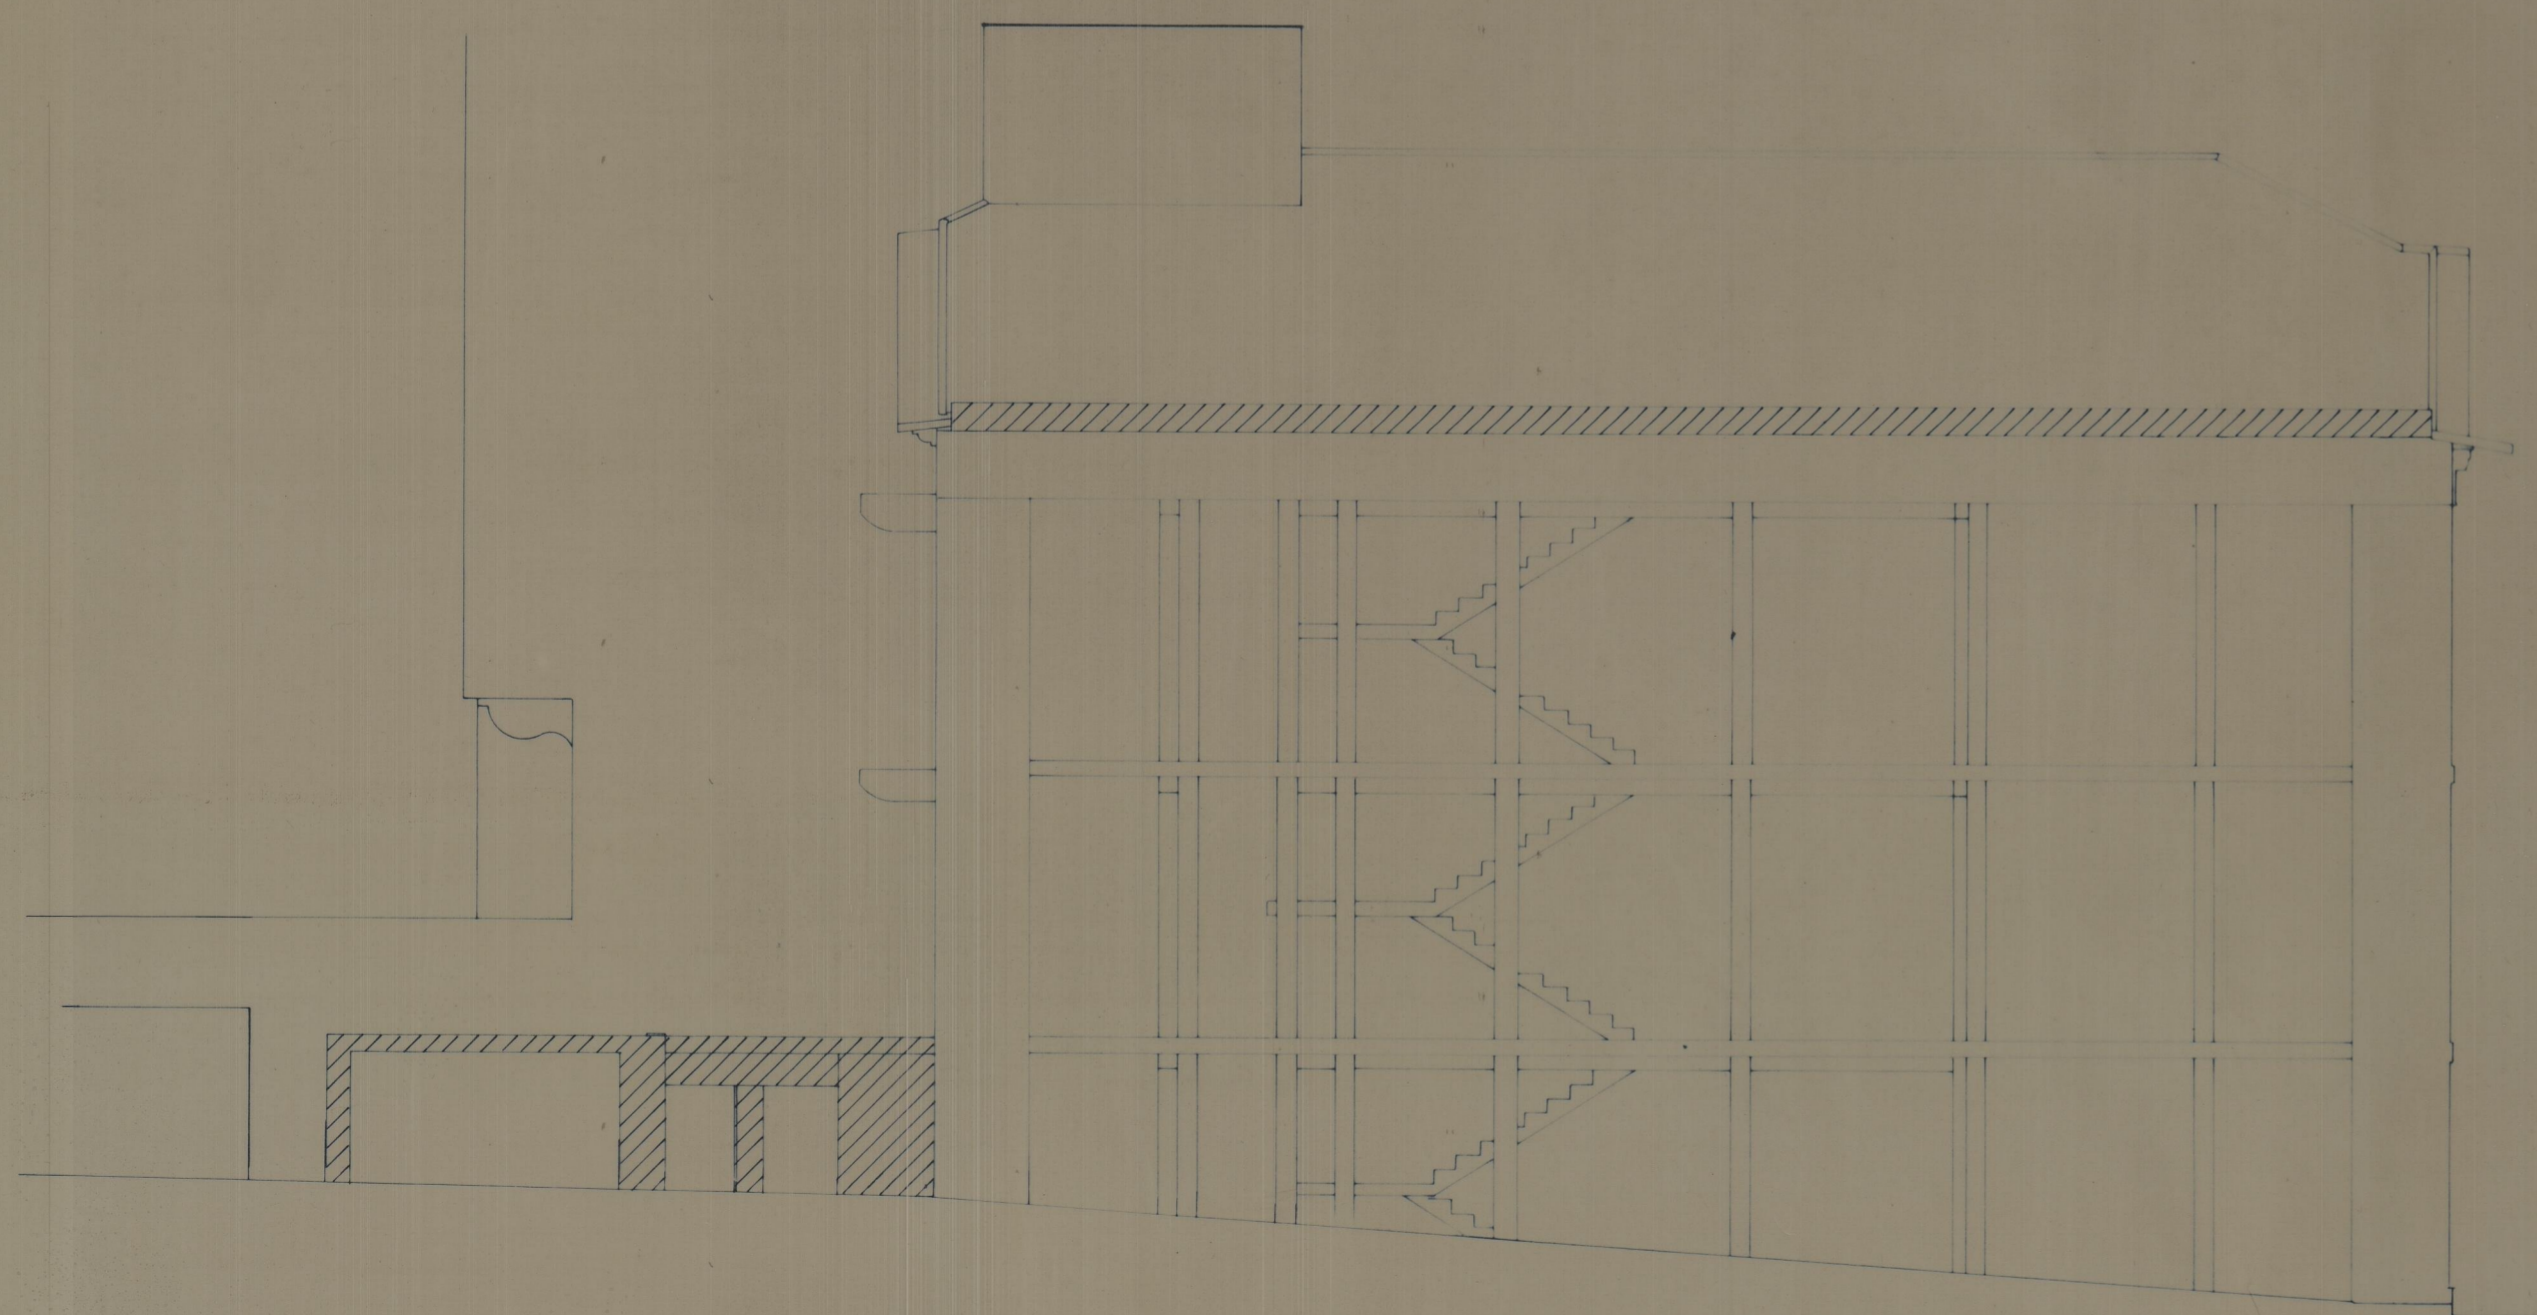

ALÇADO POENTE

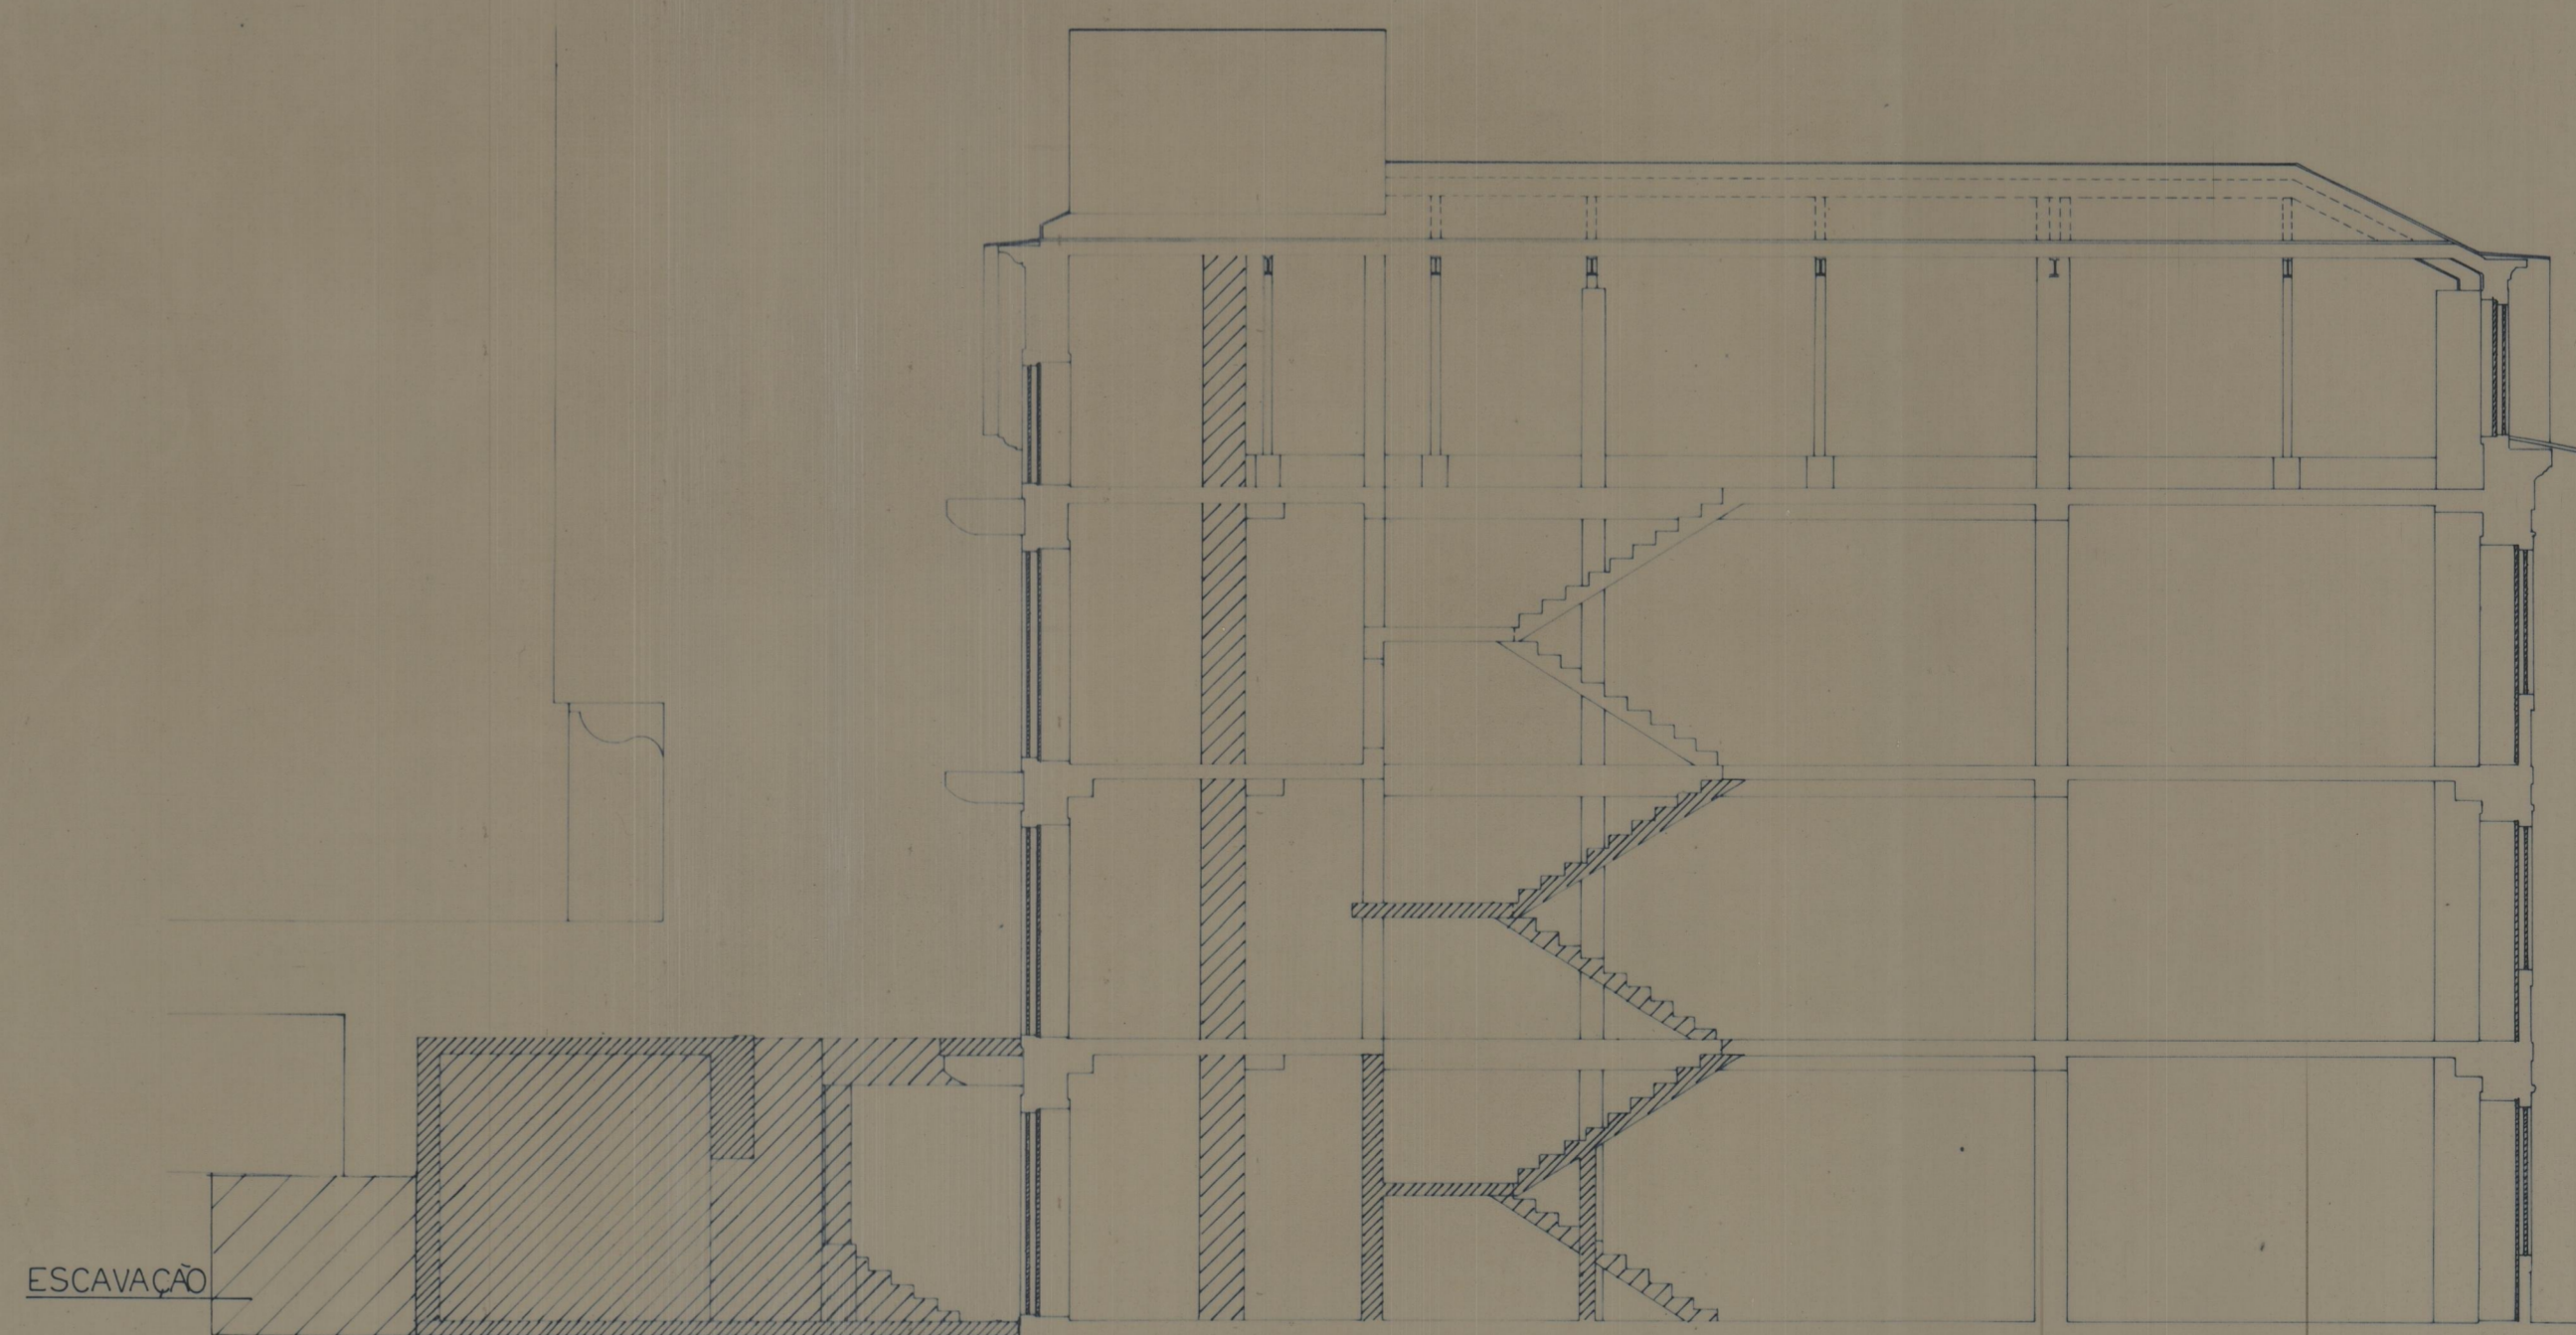

ESCAVAÇÃO

CORTE C3

Cota 1860

41-1996