



CORTE G

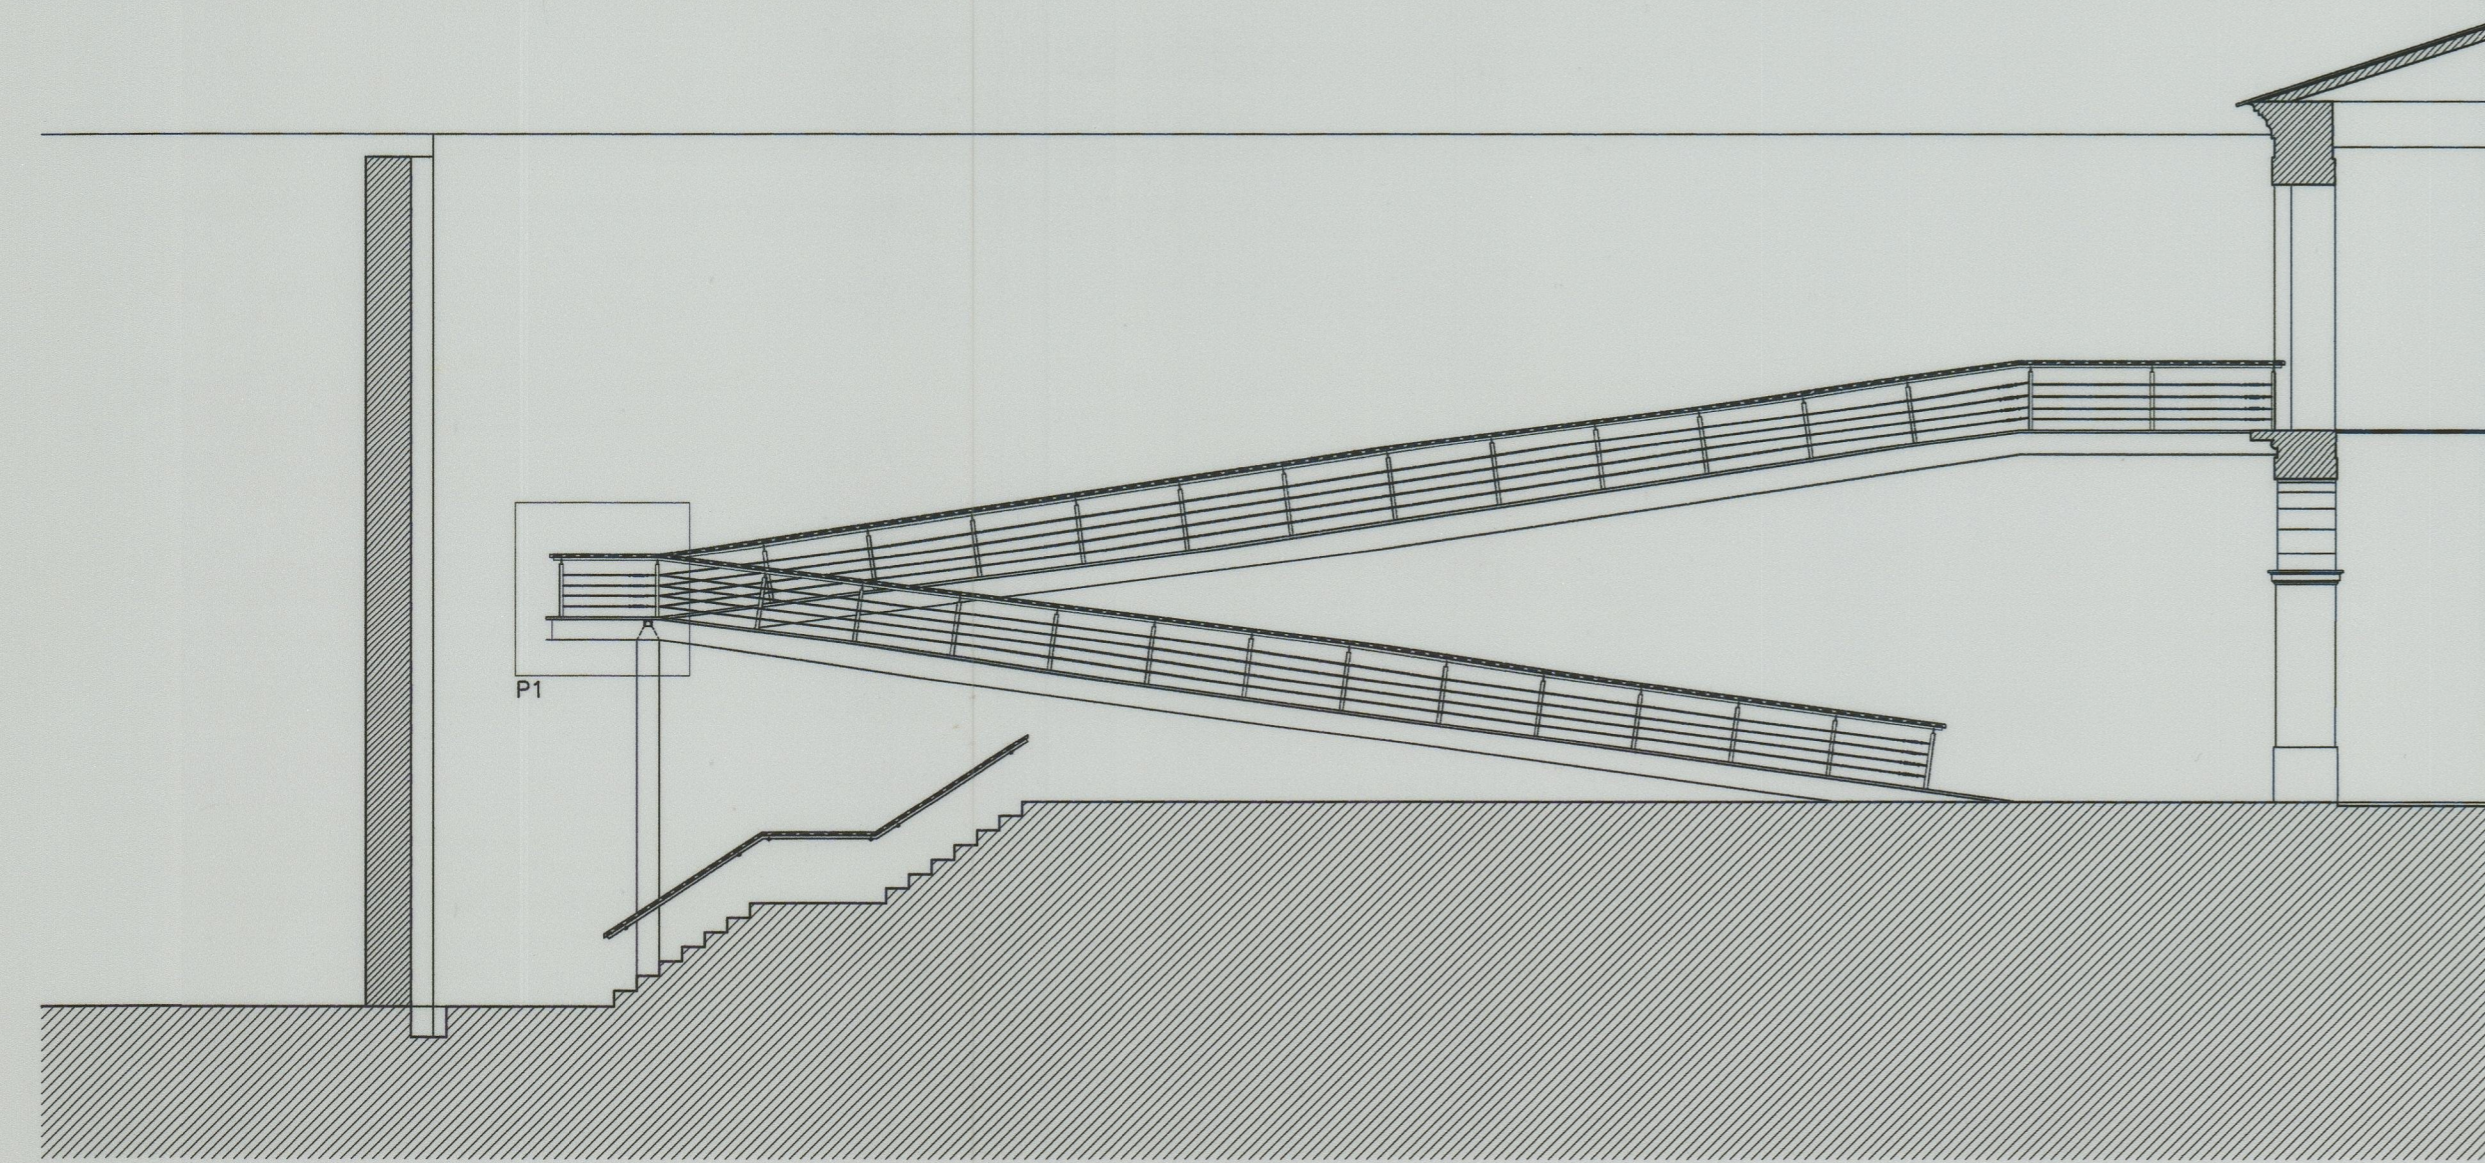

CORTE M

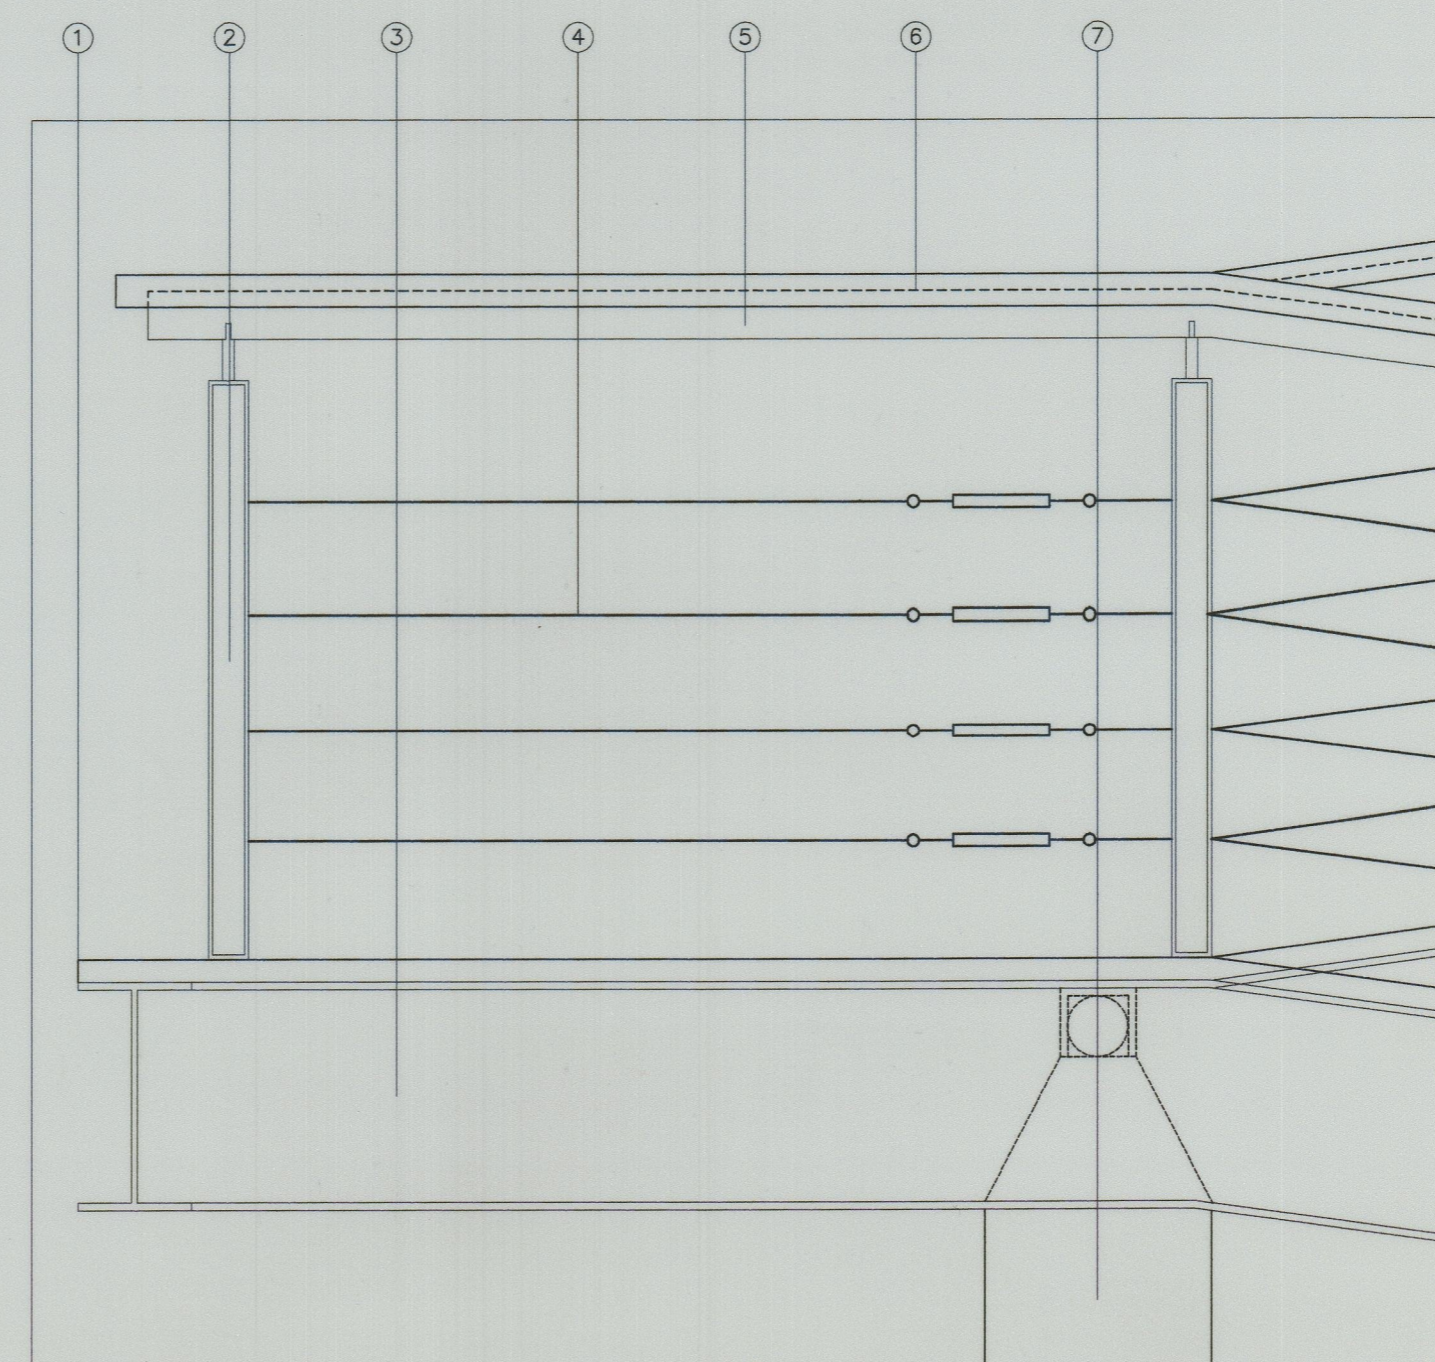

P1 ESC: 1/10
 LEGENDA: 1. RIPADO DE MADEIRA 2. BARRA CHATA DE 6X6mm 3. VIGA DE FERRO IPE DE ABAS PARALELAS 300X150mm
 4. CABOS DE AÇO COM ESTICADOR 5. BARRA CHATA DE 6X6mm 6. CORRIMÃO EM AÇO INOX 7. PILAR

INSTITUTO PORTUGUÊS DO PATRIMÓNIO ARQUITECTÓNICO E ARQUEOLÓGICO		9.95
SÉRIE DE VILAR DE FRADES		ESCALA: 1:100
PROJECTO DOS ARRANJOS EXTERIORES DO CLAUSTRO		PROJECTO: A9.2
ARQUITECTA: PAULINA HENRIQUES		DEZ.86

Plta 3082

41-3155