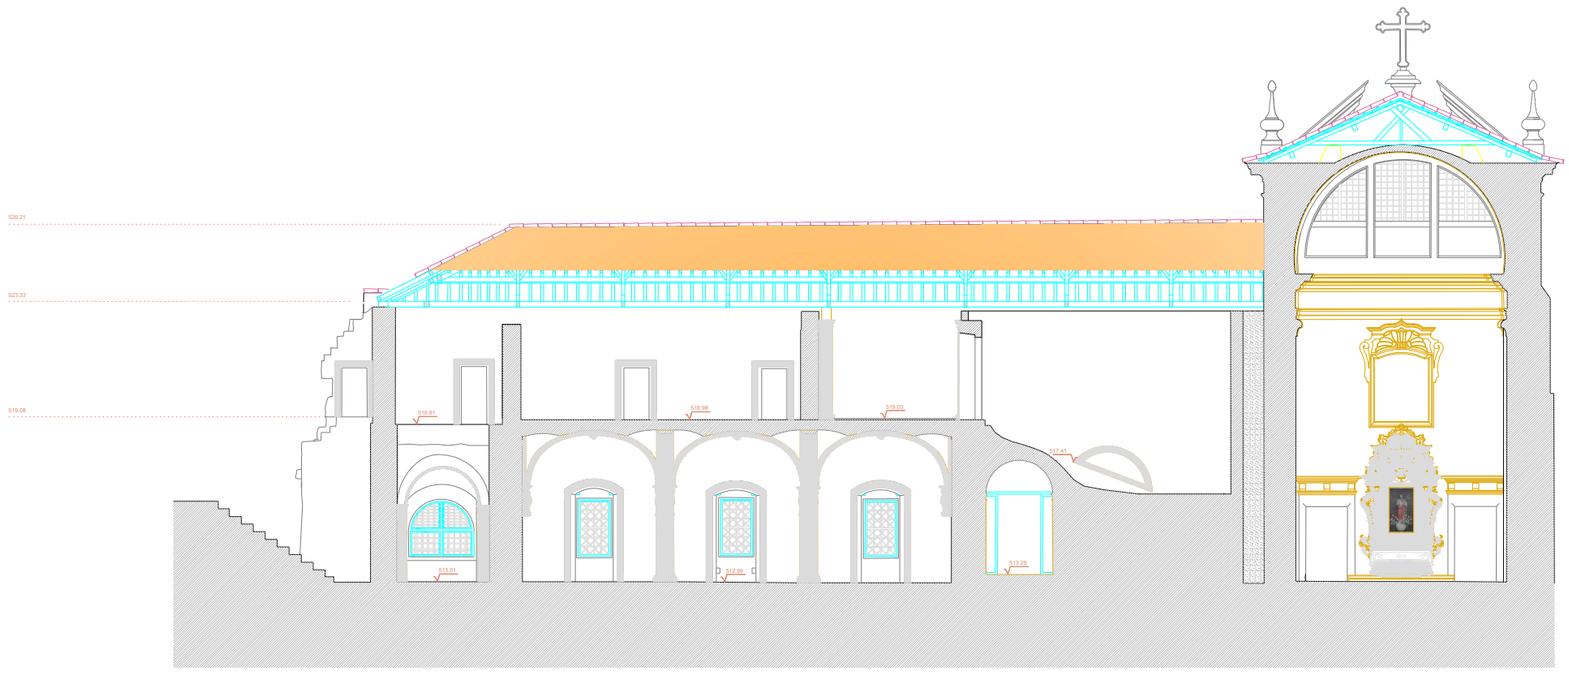

500

Corte L6

Índice	Data	Descrição da emissão	Elaborou	Verificou	Validou
B	Novembro 05	Incorporação da Igreja	CMonteiro	JTrovisco	JTrovisco
A	Julho 05	Incorporaçãp do vão das escadas	JTrovisco	JTrovisco	JTrovisco

Este documento é propriedade da FASE – ESTUDOS E PROJECTOS, SA, não podendo ser copiado, reproduzido, utilizado no todo ou em parte, ou comunicado a terceiros sem sua expressa autorização e deverá ser devolvido quando solicitado.

Elaborou	CM	Junho 05
Verificou	JT	Junho 05
Validou	JT	Junho 05

Cliente : Ministério da Cultura — Instituto Português do Património Arquitectónico, Direcção Regional do Porto

fase — Estudos e Projectos, S.A.

Sede : Rua Manuel Pinto de Azevedo, 711 - 3º e 4º 4100-321 PORTO

Escala: 1/100

Esc. Plot:

Toler.:

Instalação : LEVANTAMENTO ARQUITECTÓNICO

Título : MOSTEIRO DE SALZEDAS

Corte L6

(Versão Provisória)

5287.TO.LV.01.01.020B

B

Substitui :

Substituído por :

Mosteiro de Salzedas