




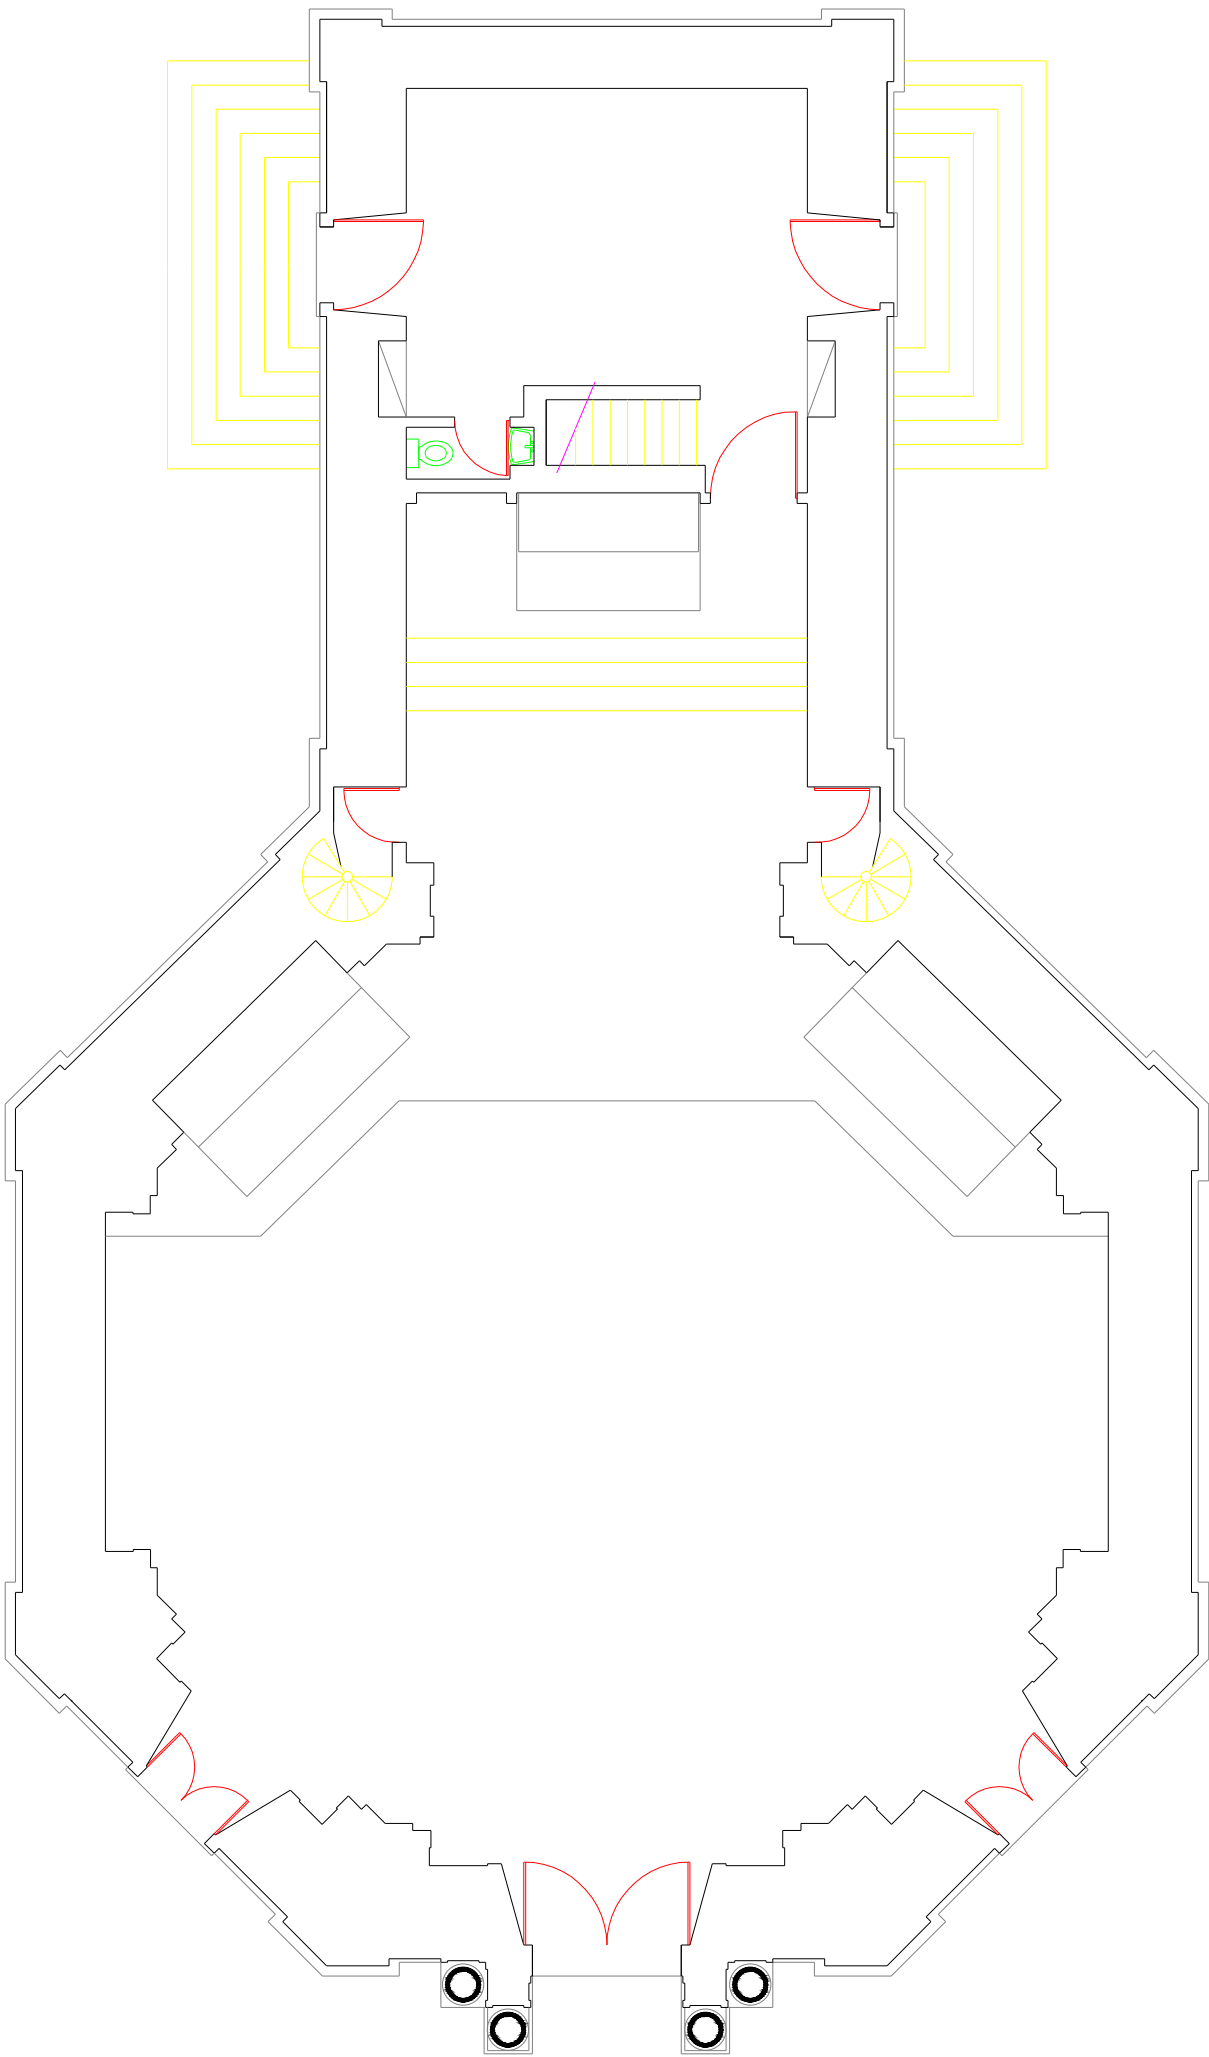

Proj.		ARQUITECTURA	
Des.			
Homol.			
Prop.	IPPAR	PLANTA – 1º NIVEL	
Esc.	1 : 100		
Loc.		CAPELA N.ª Sr.ª DAS BARROCAS – AVEIRO	DES. N

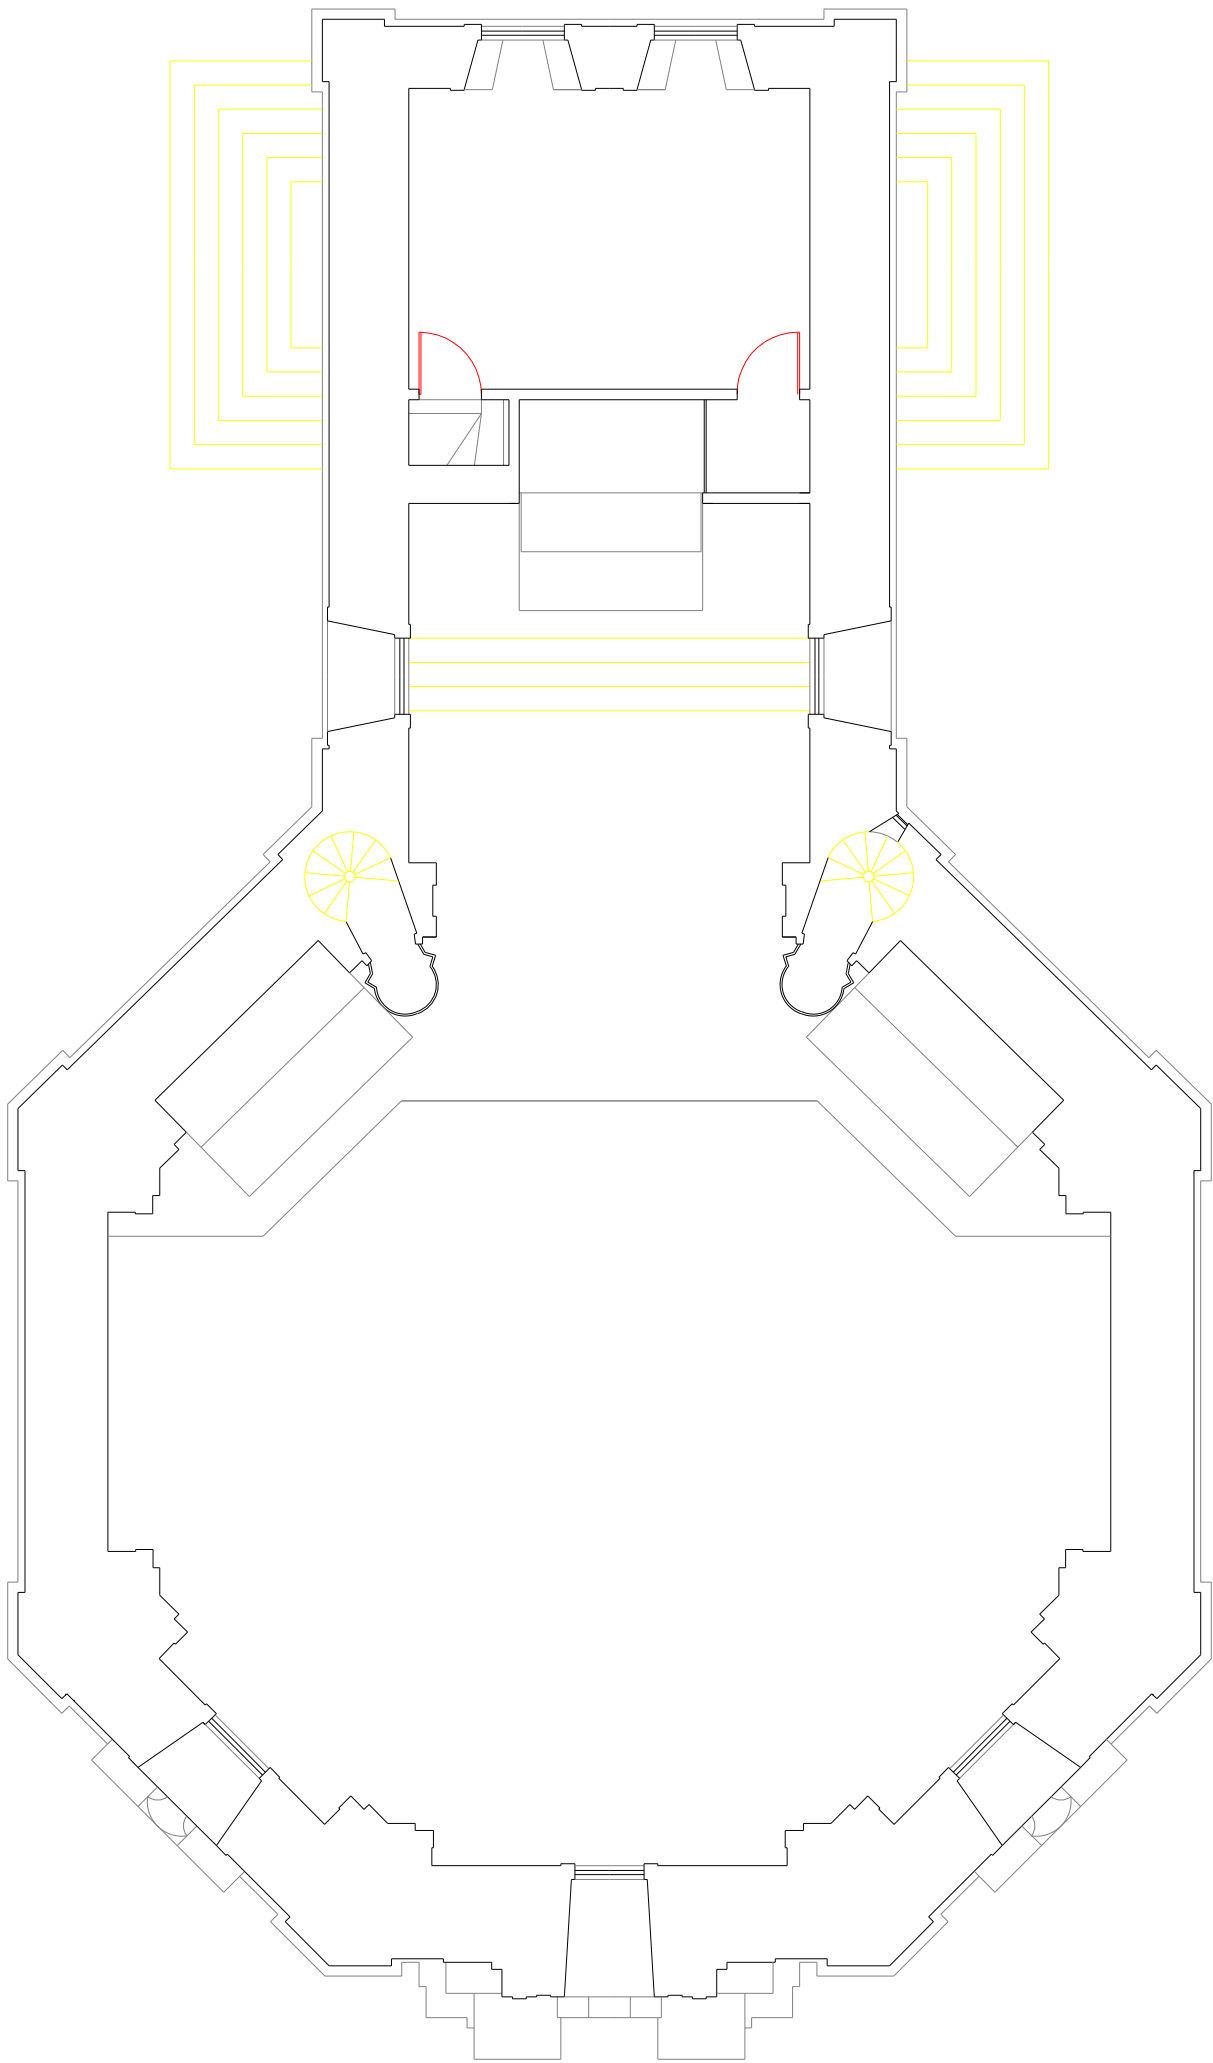

Proj.		ARQUITECTURA	
Des.			
Homol.			
Prop.	IPPAR	PLANTA – 2º NIVEL	
Esc.	1 : 100		
Loc.		CAPELA Nº Sra DAS BARROCAS – AVEIRO	DES. N
		Substitui	
		Subst. por	
		Obs	

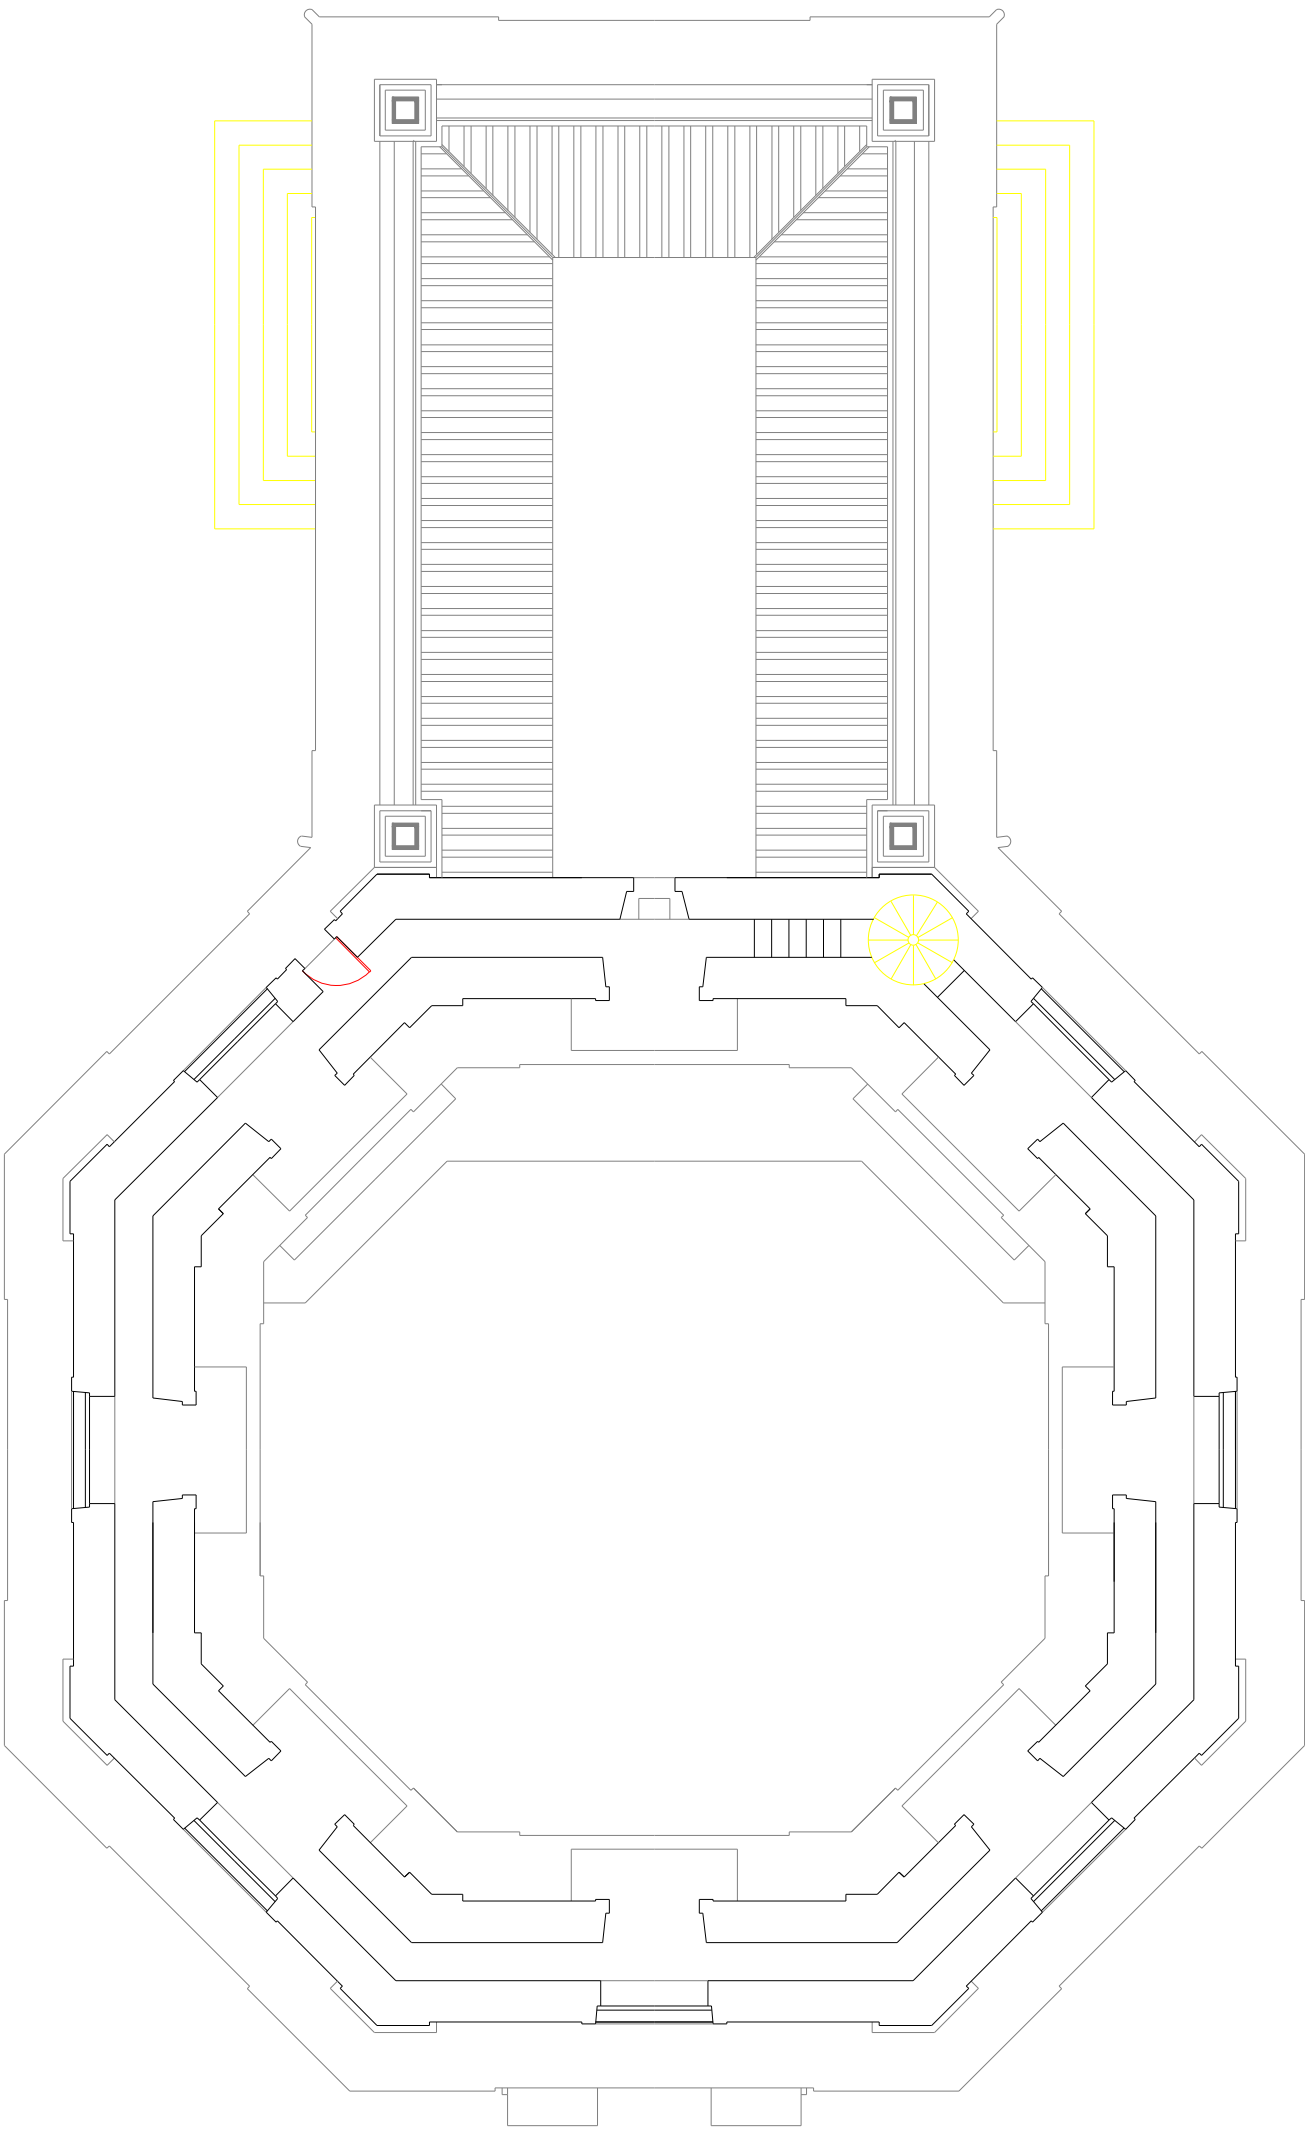

Proj.		ARQUITECTURA	
Des.			
Homol.			
Prop.	IPPAR	PLANTA – 3º NIVEL	
Esc.	1 : 100		
Loc.		CAPELA Nº Sra DAS BARROCAS – AVEIRO	DES. N
		Substitui	
		Subst. por	
		Obs	