


CASTELO DE ELVAS
PLANTA AO NIVEL DO R/C
ESCALA 1:100

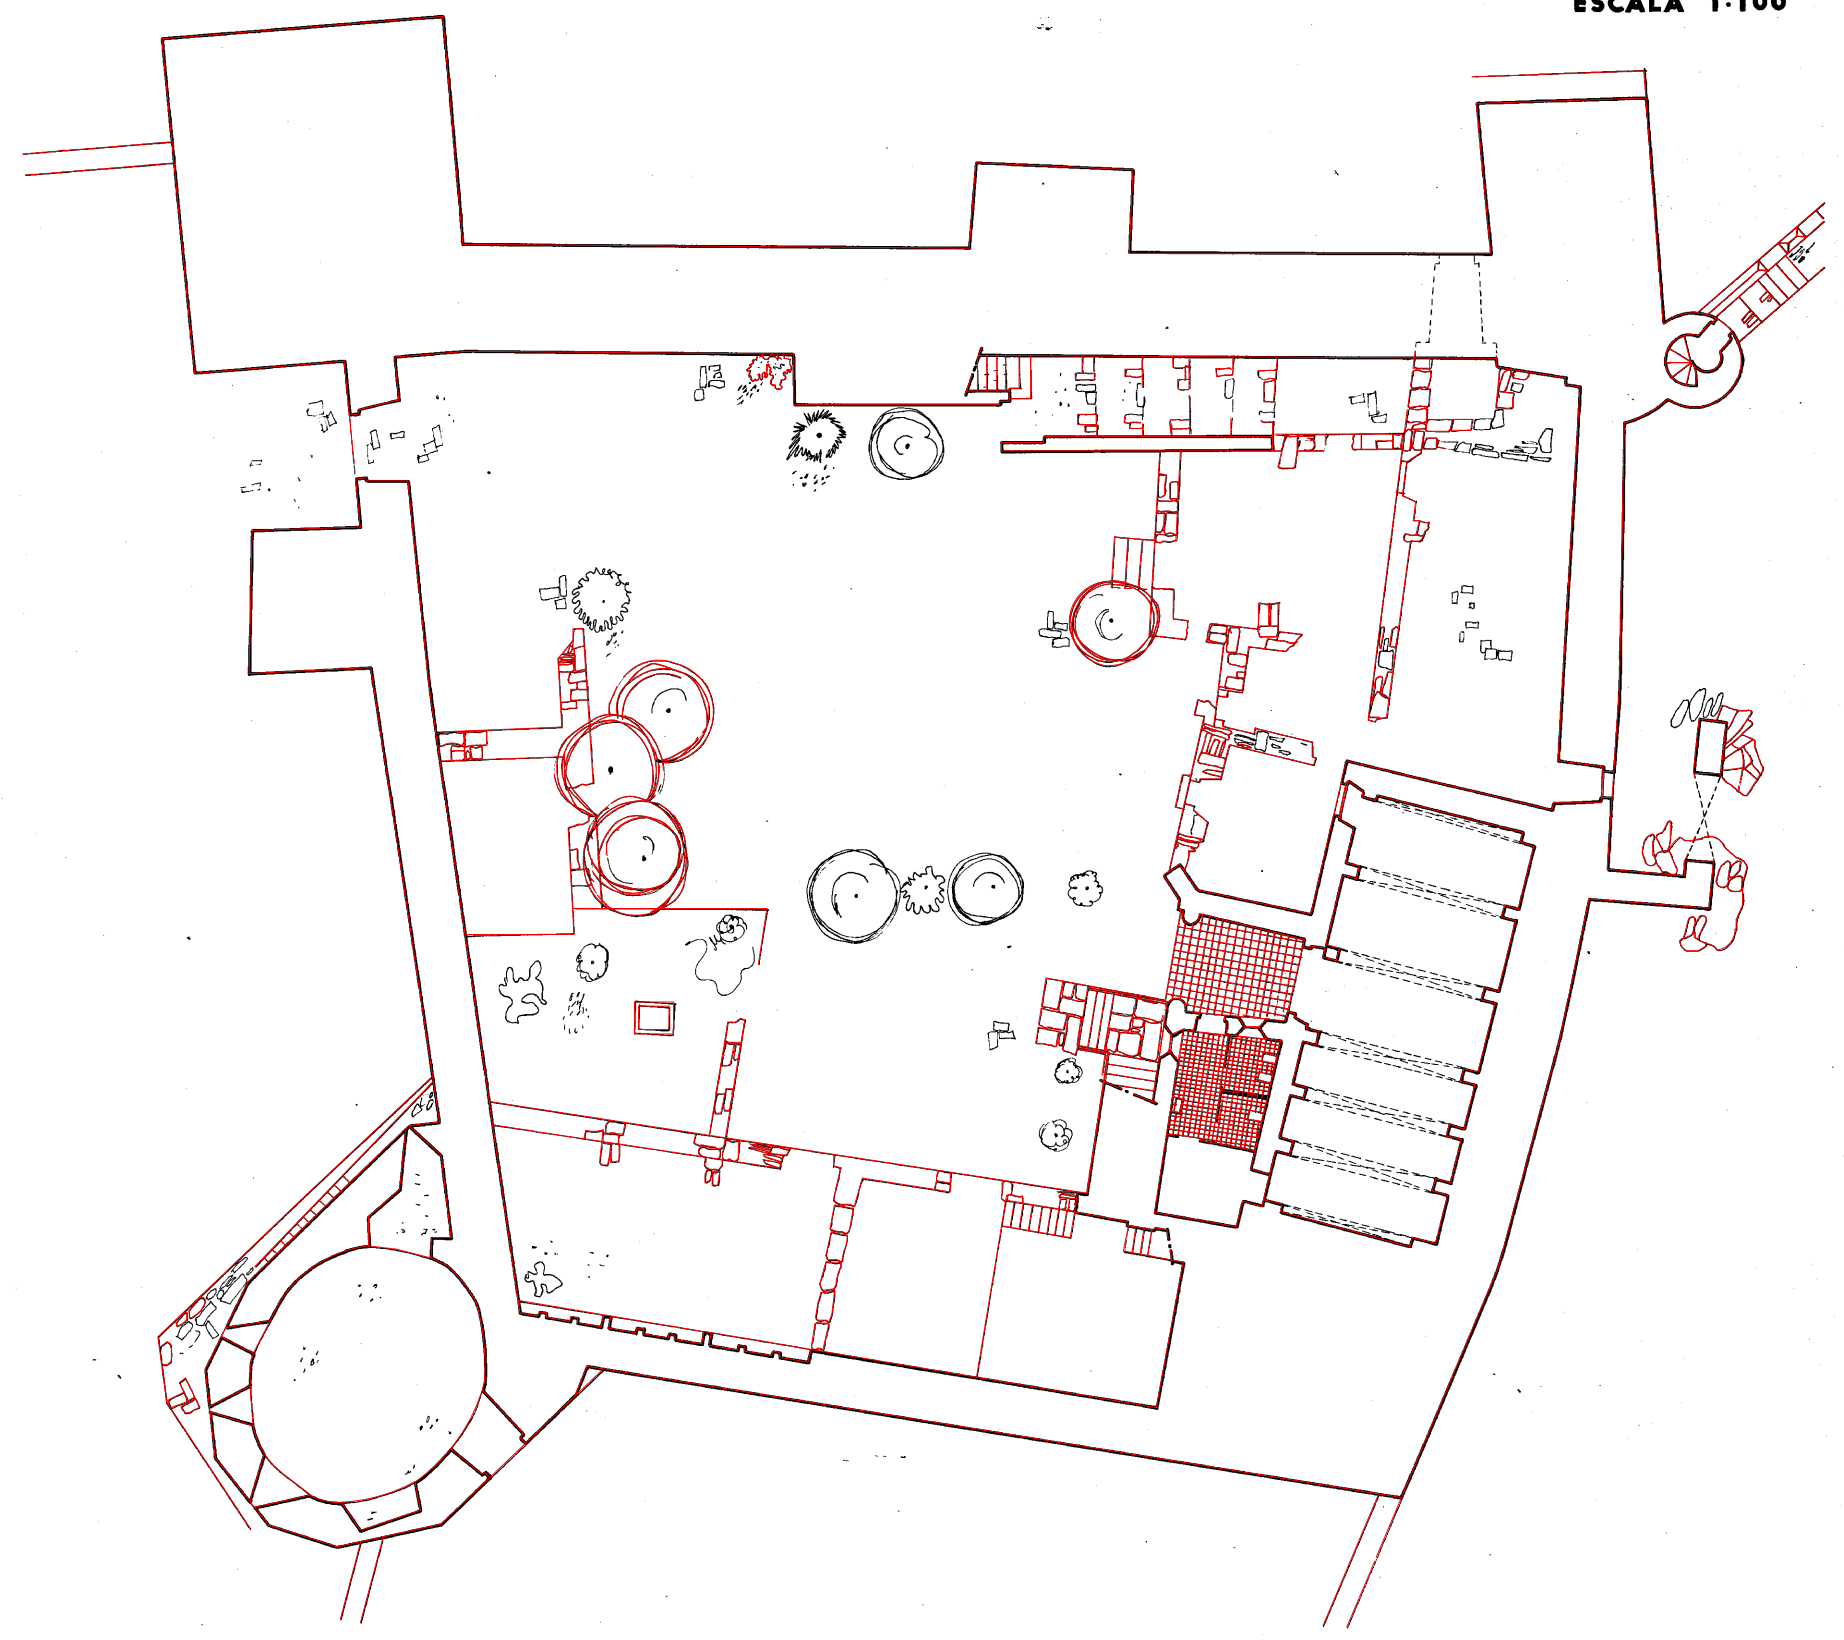

CASTELO DE ELVAS
PLANTA AO NIVEL DO 1º ANDAR
ESCALA 1:100

