


- 1 – Recepção/Informação
- 2 – Igreja
- 3 – Capela-Mor
- 4 – Túmulo de D. Afonso Henriques
- 5 – Túmulo de D. Sancho I
- 6 – Sacristia
- 7 – Capela dos Mártires de Marrocos
- 8 – Museu de Arte Sacra
- 9 – Sala do Capítulo
- 10 – Capela de São Teotónio
- 11 – Capela de São Miguel
- 12 – Capela de Jesus
- 13 – Claustros

0 1 5

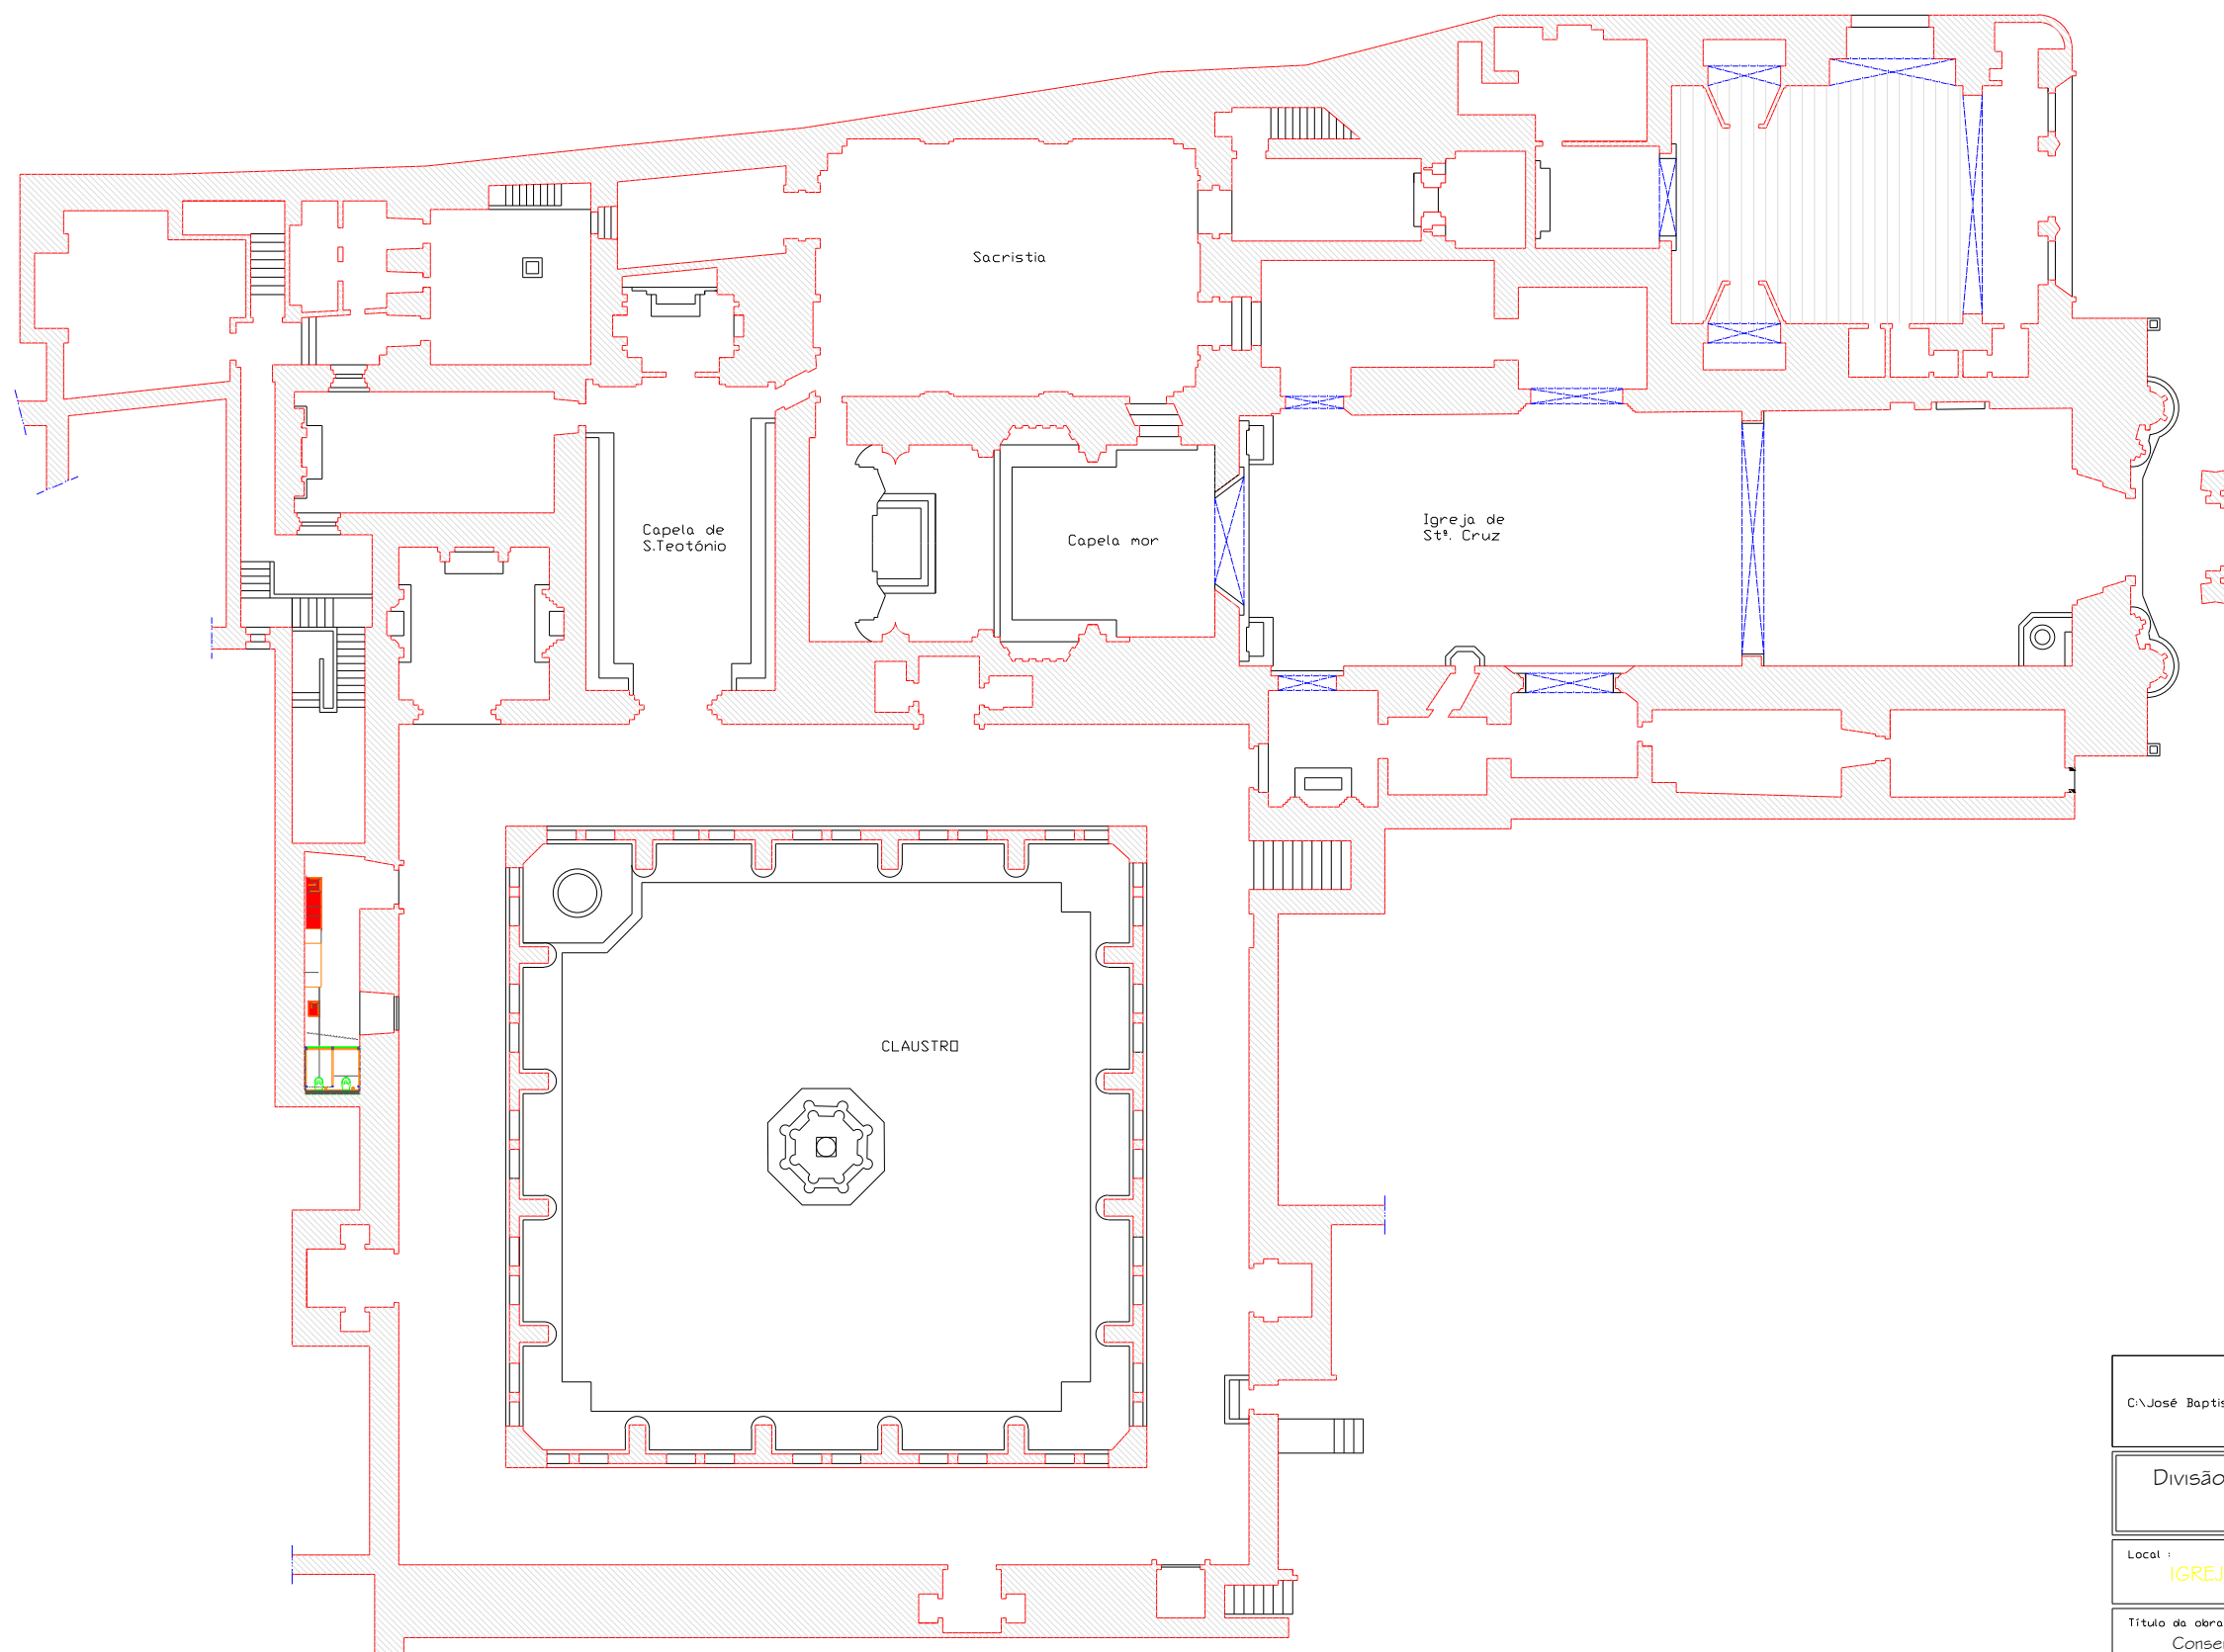

C:\José Baptista 2001\Vários\Logotipo IPPAR copy.jpg


Divisão de Obras Conservação e Restauro

Local :  
IGREJA DE St. CRUZ - COIMBRA

Título da obra :  
Conservação e Restauro do Claustro e Coberturas

Desenhos :  
PLANTA - Piso I

Escola :	Data :	Desenho nº :	Folha nº :
1/200 apróx.	Fev. 2001		1

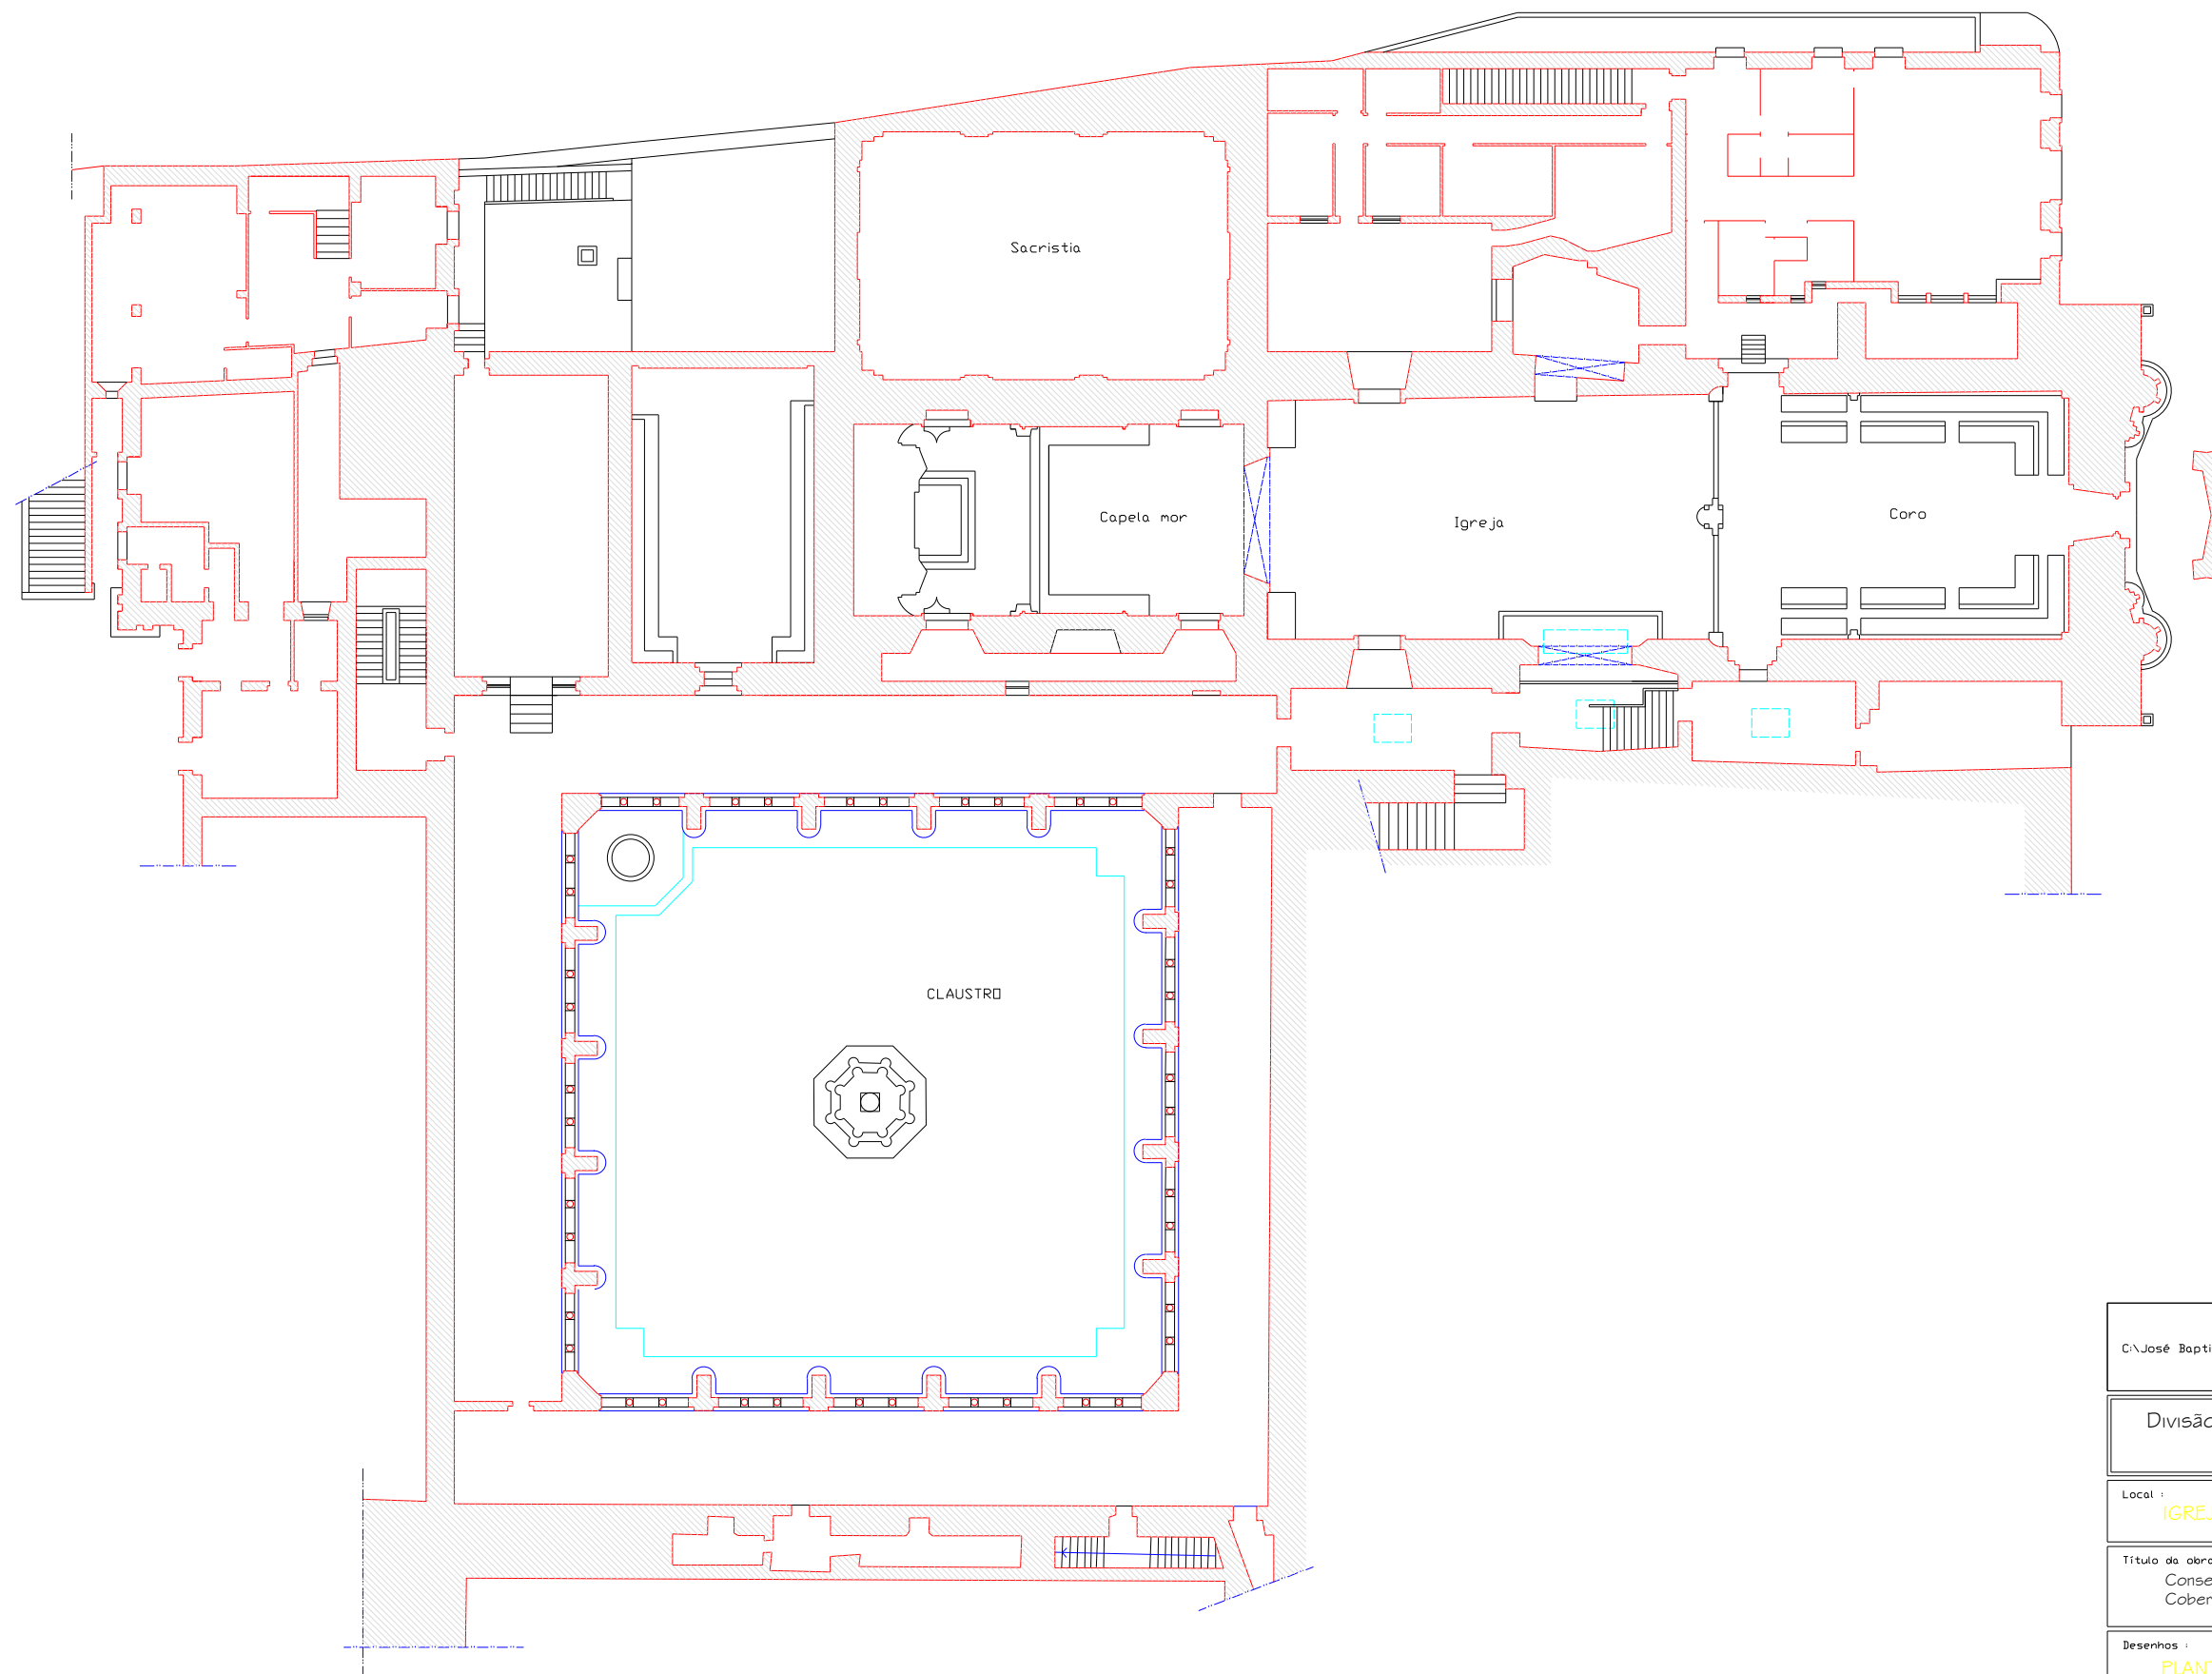

C:\José Baptista 2001\Vários\Logotipo IPPAR copy.jpg


Divisão de Obras Conservação e Restauro

Local :  
IGREJA DE St. CRUZ - COIMBRA


Título da obra :  
Conservação e Restauro do Claustro e Coberturas




Desenhos :  
PLANTA - Piso 2

Escala :	Data :	Desenho nº	Folha nº
1/200 apróx.	Fev. 2001		2

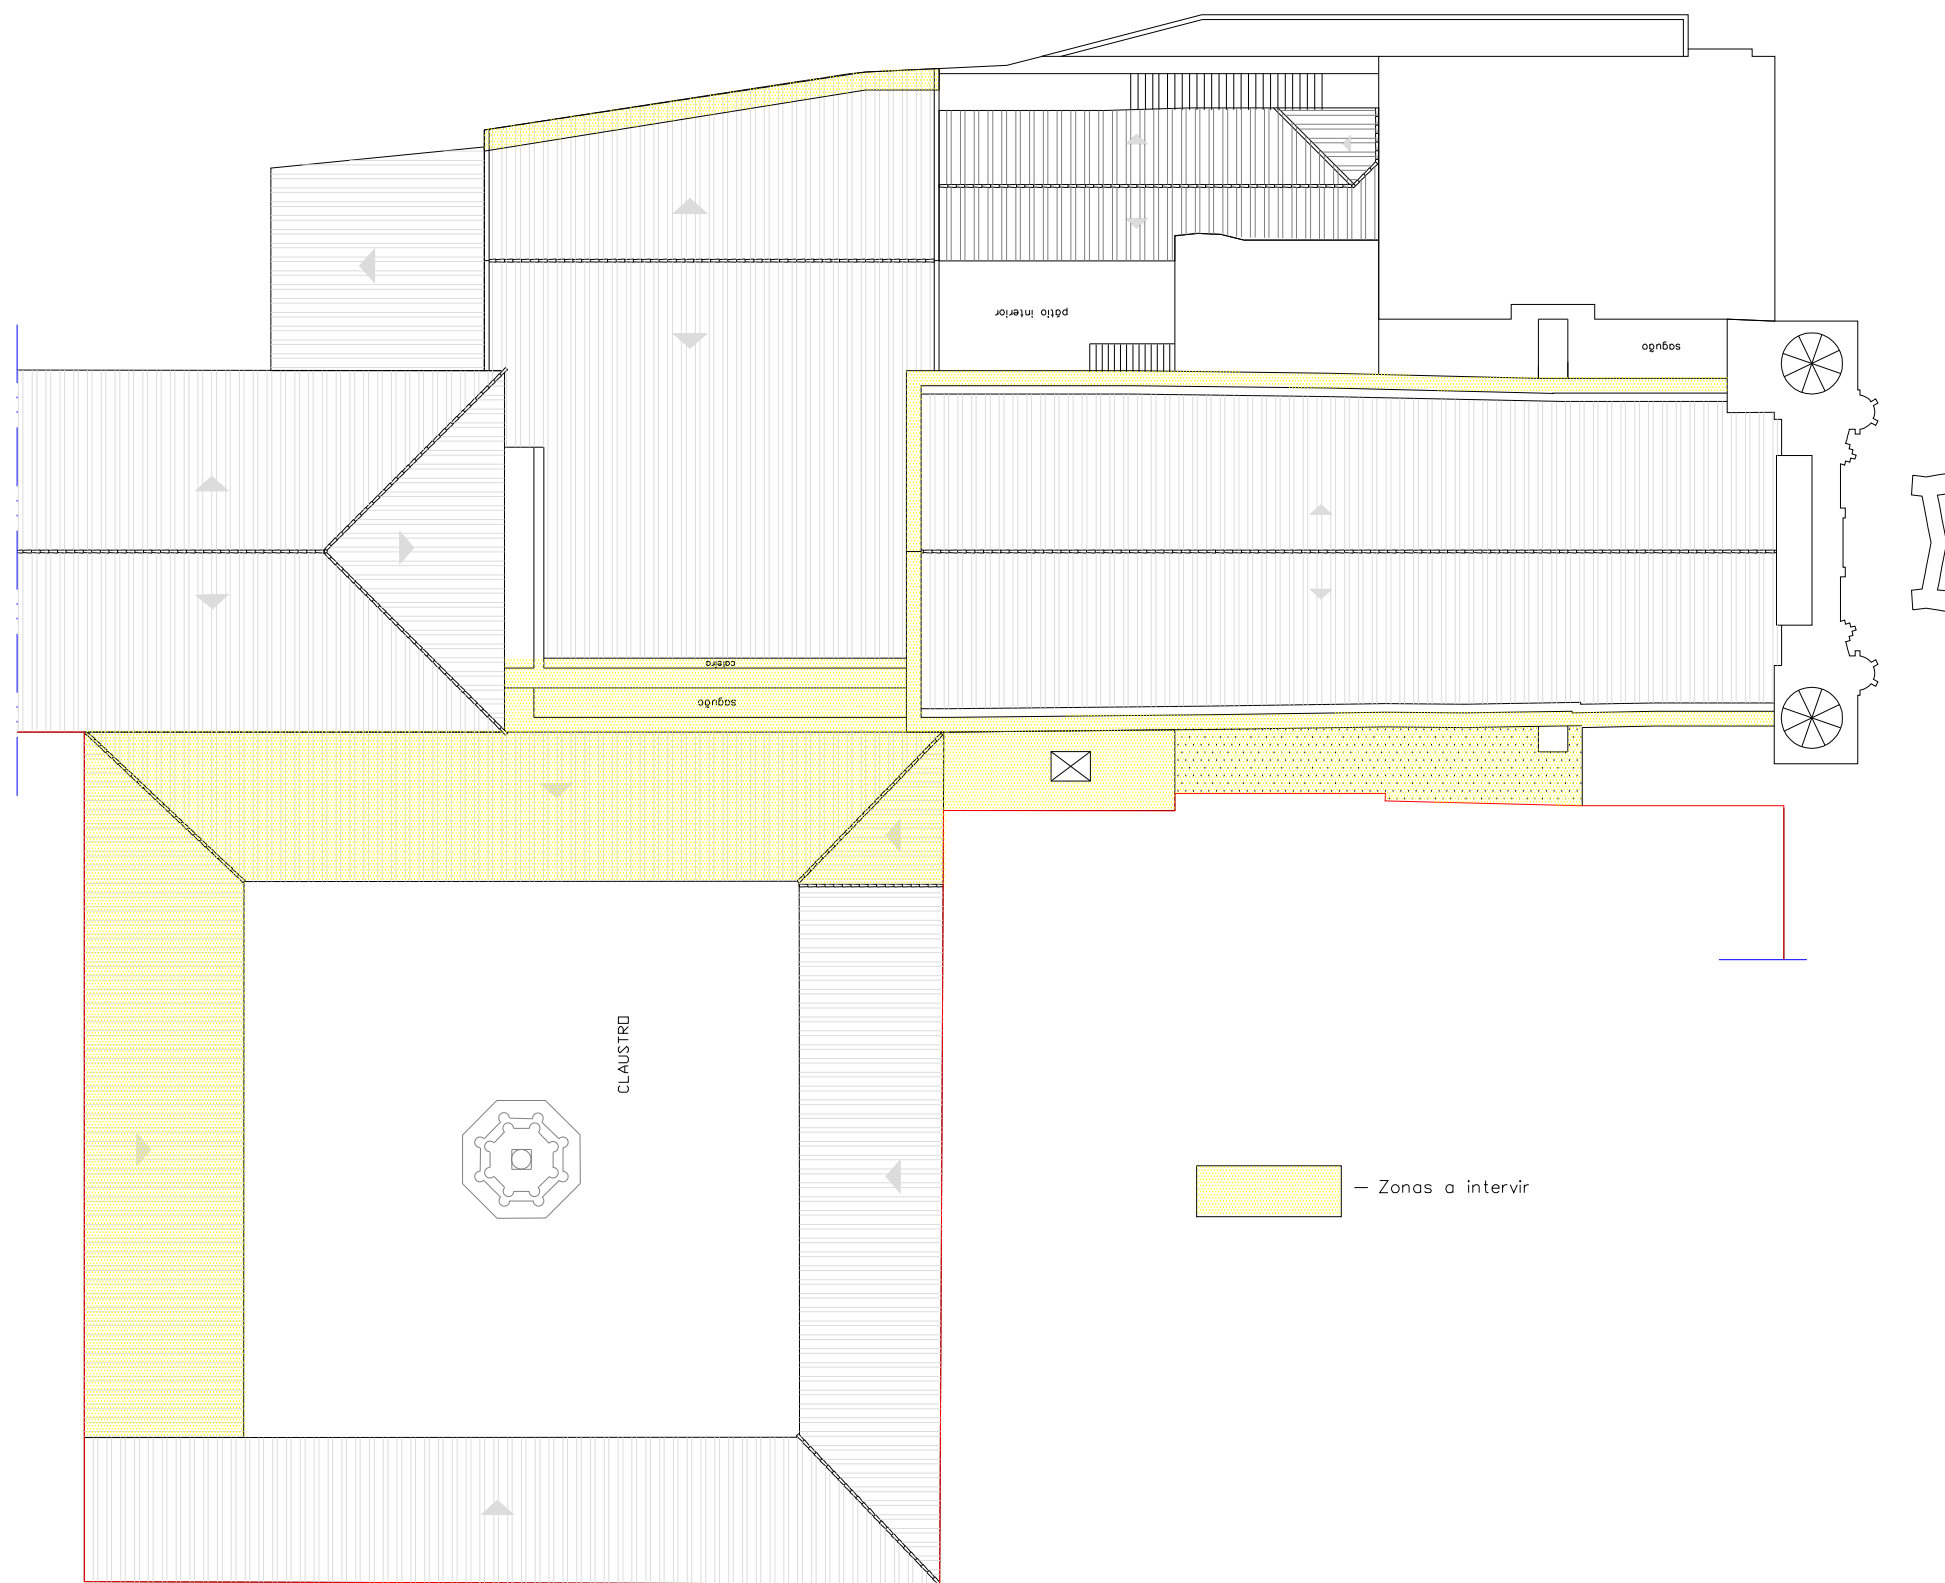

C:\José Baptista 2001\Vários\Logotipo IPPAR copy.jpg			
Divisão de Obras Conservação e Restauro			
Local : IGREJA DE Stª. CRUZ - COIMBRA			
Título da obra : Conservação e Restauro do Claustro e Coberturas			
Desenhos : PLANTA DE COBERTURAS			
Escola :	Data :	Desenho nº :	Folha nº :
1/200 apróx.	Fev. 2001		3

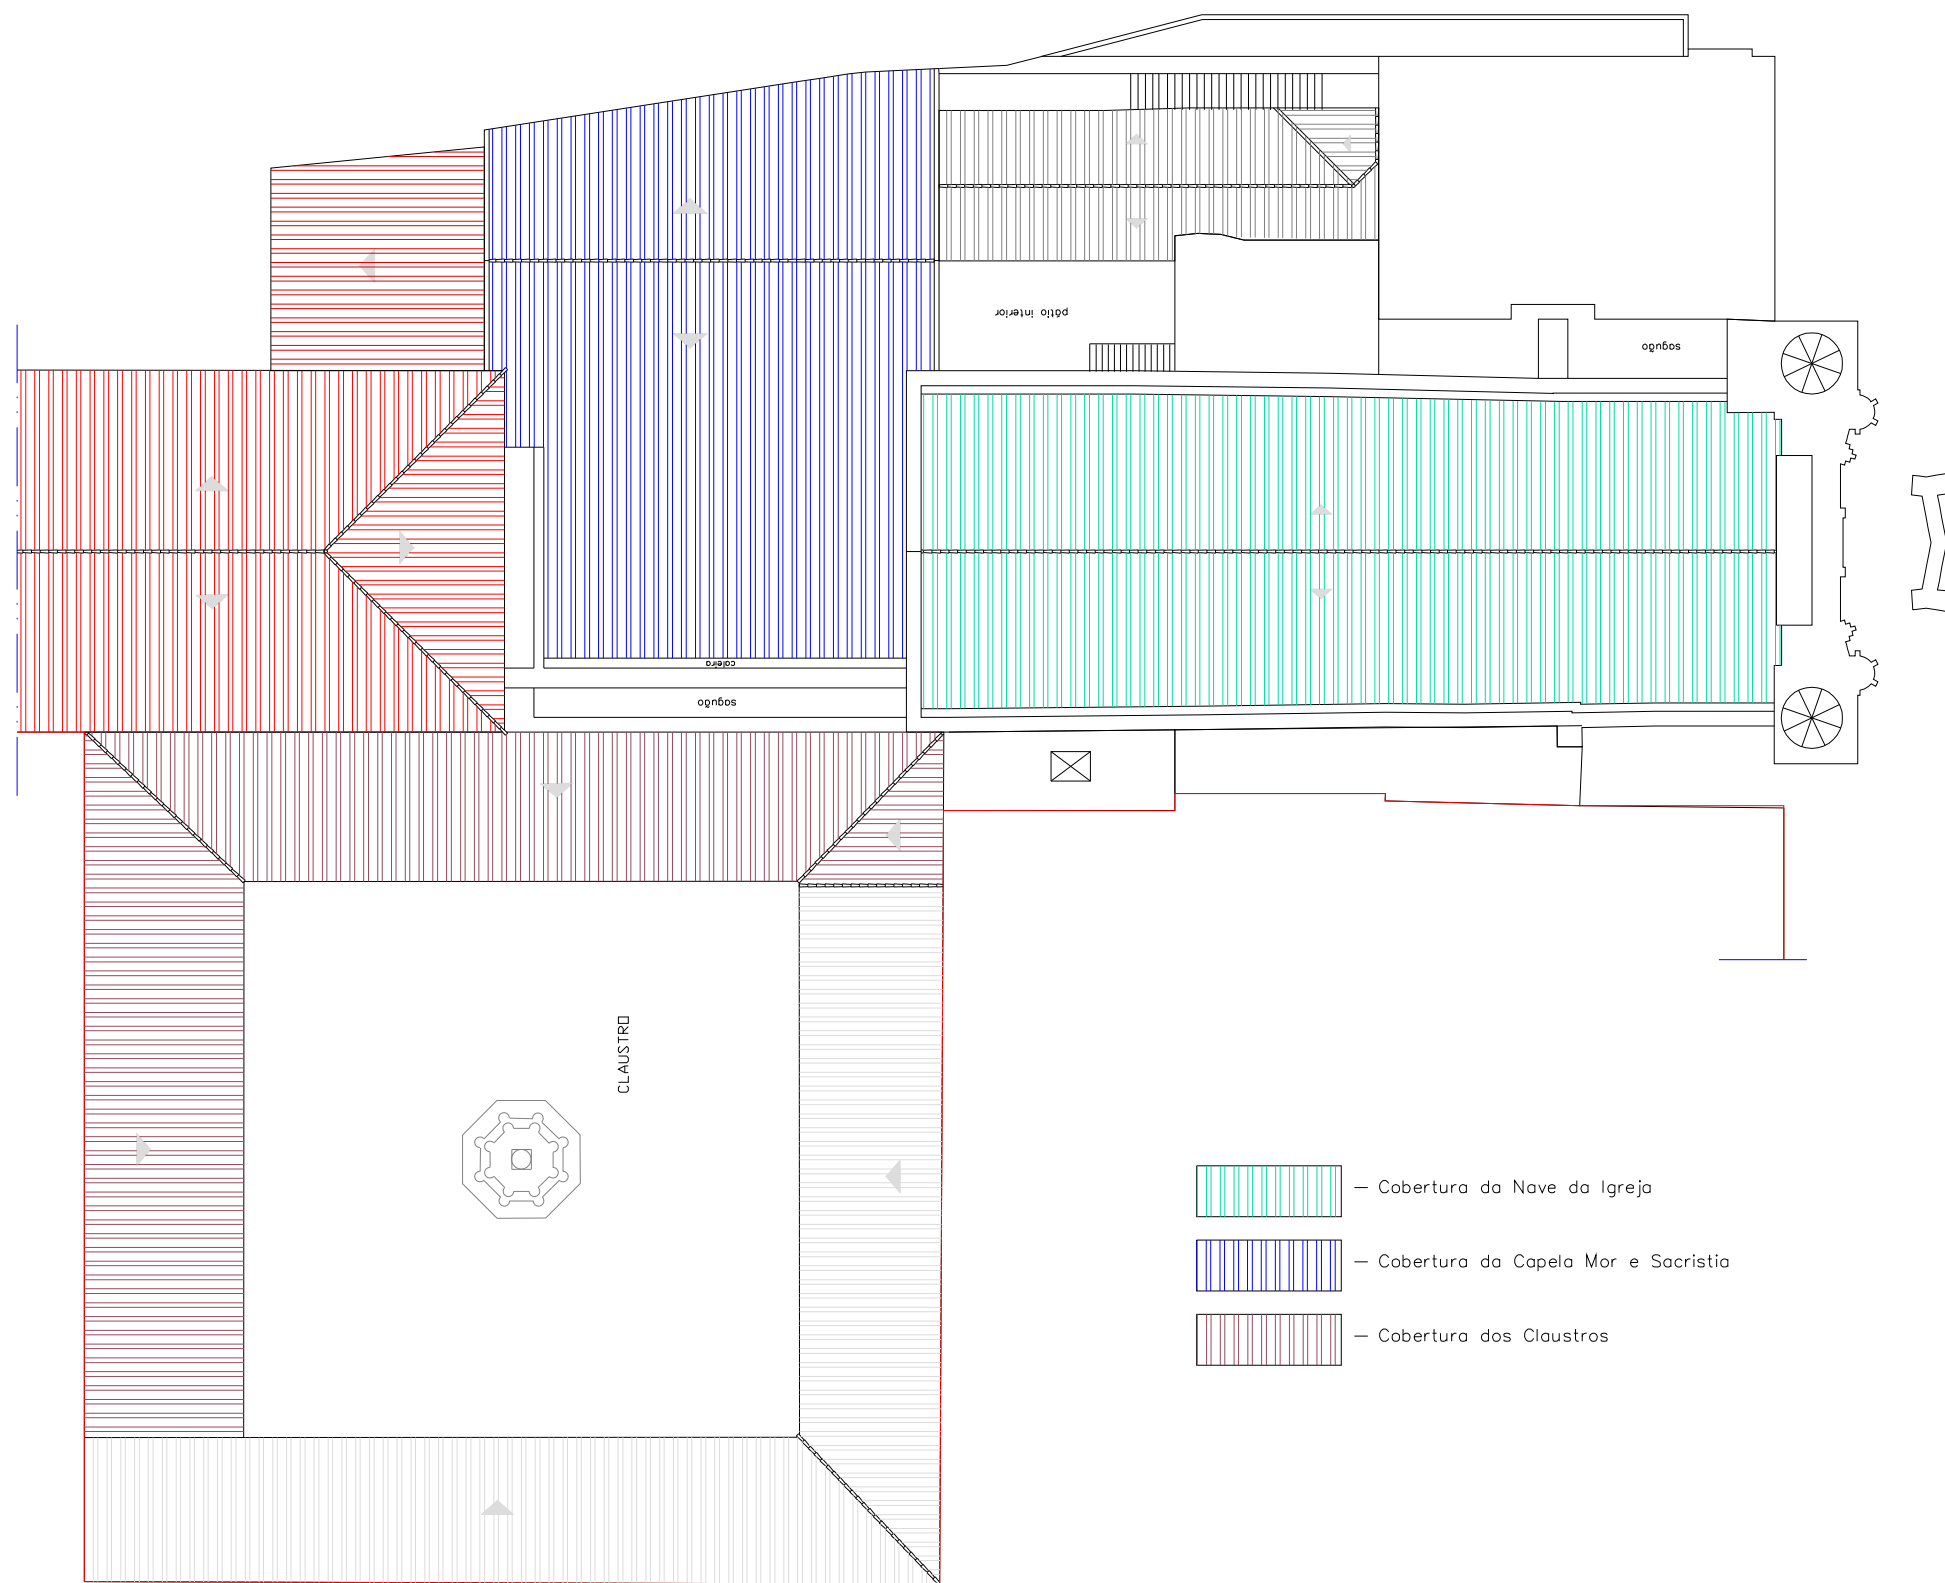

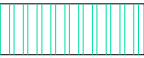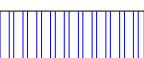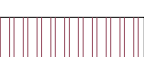-  - Cobertura da Nave da Igreja
-  - Cobertura da Capela Mor e Sacristia
-  - Cobertura dos Claustros

C:\José Baptista 2001\Vários\Logotipo IPPAR copy.jpg


Divisão de Obras Conservação e Restauro

Local : **IGREJA DE Stª. CRUZ - COIMBRA**

Título da obra :  
Conservação e Restauro do Claustro e Coberturas

Desenhos :  
**PLANTA DE COBERTURAS**

Escola :	Data :	Desenho nº	Folha nº
1/200 apróx.	Fev. 2001		<b>3</b>

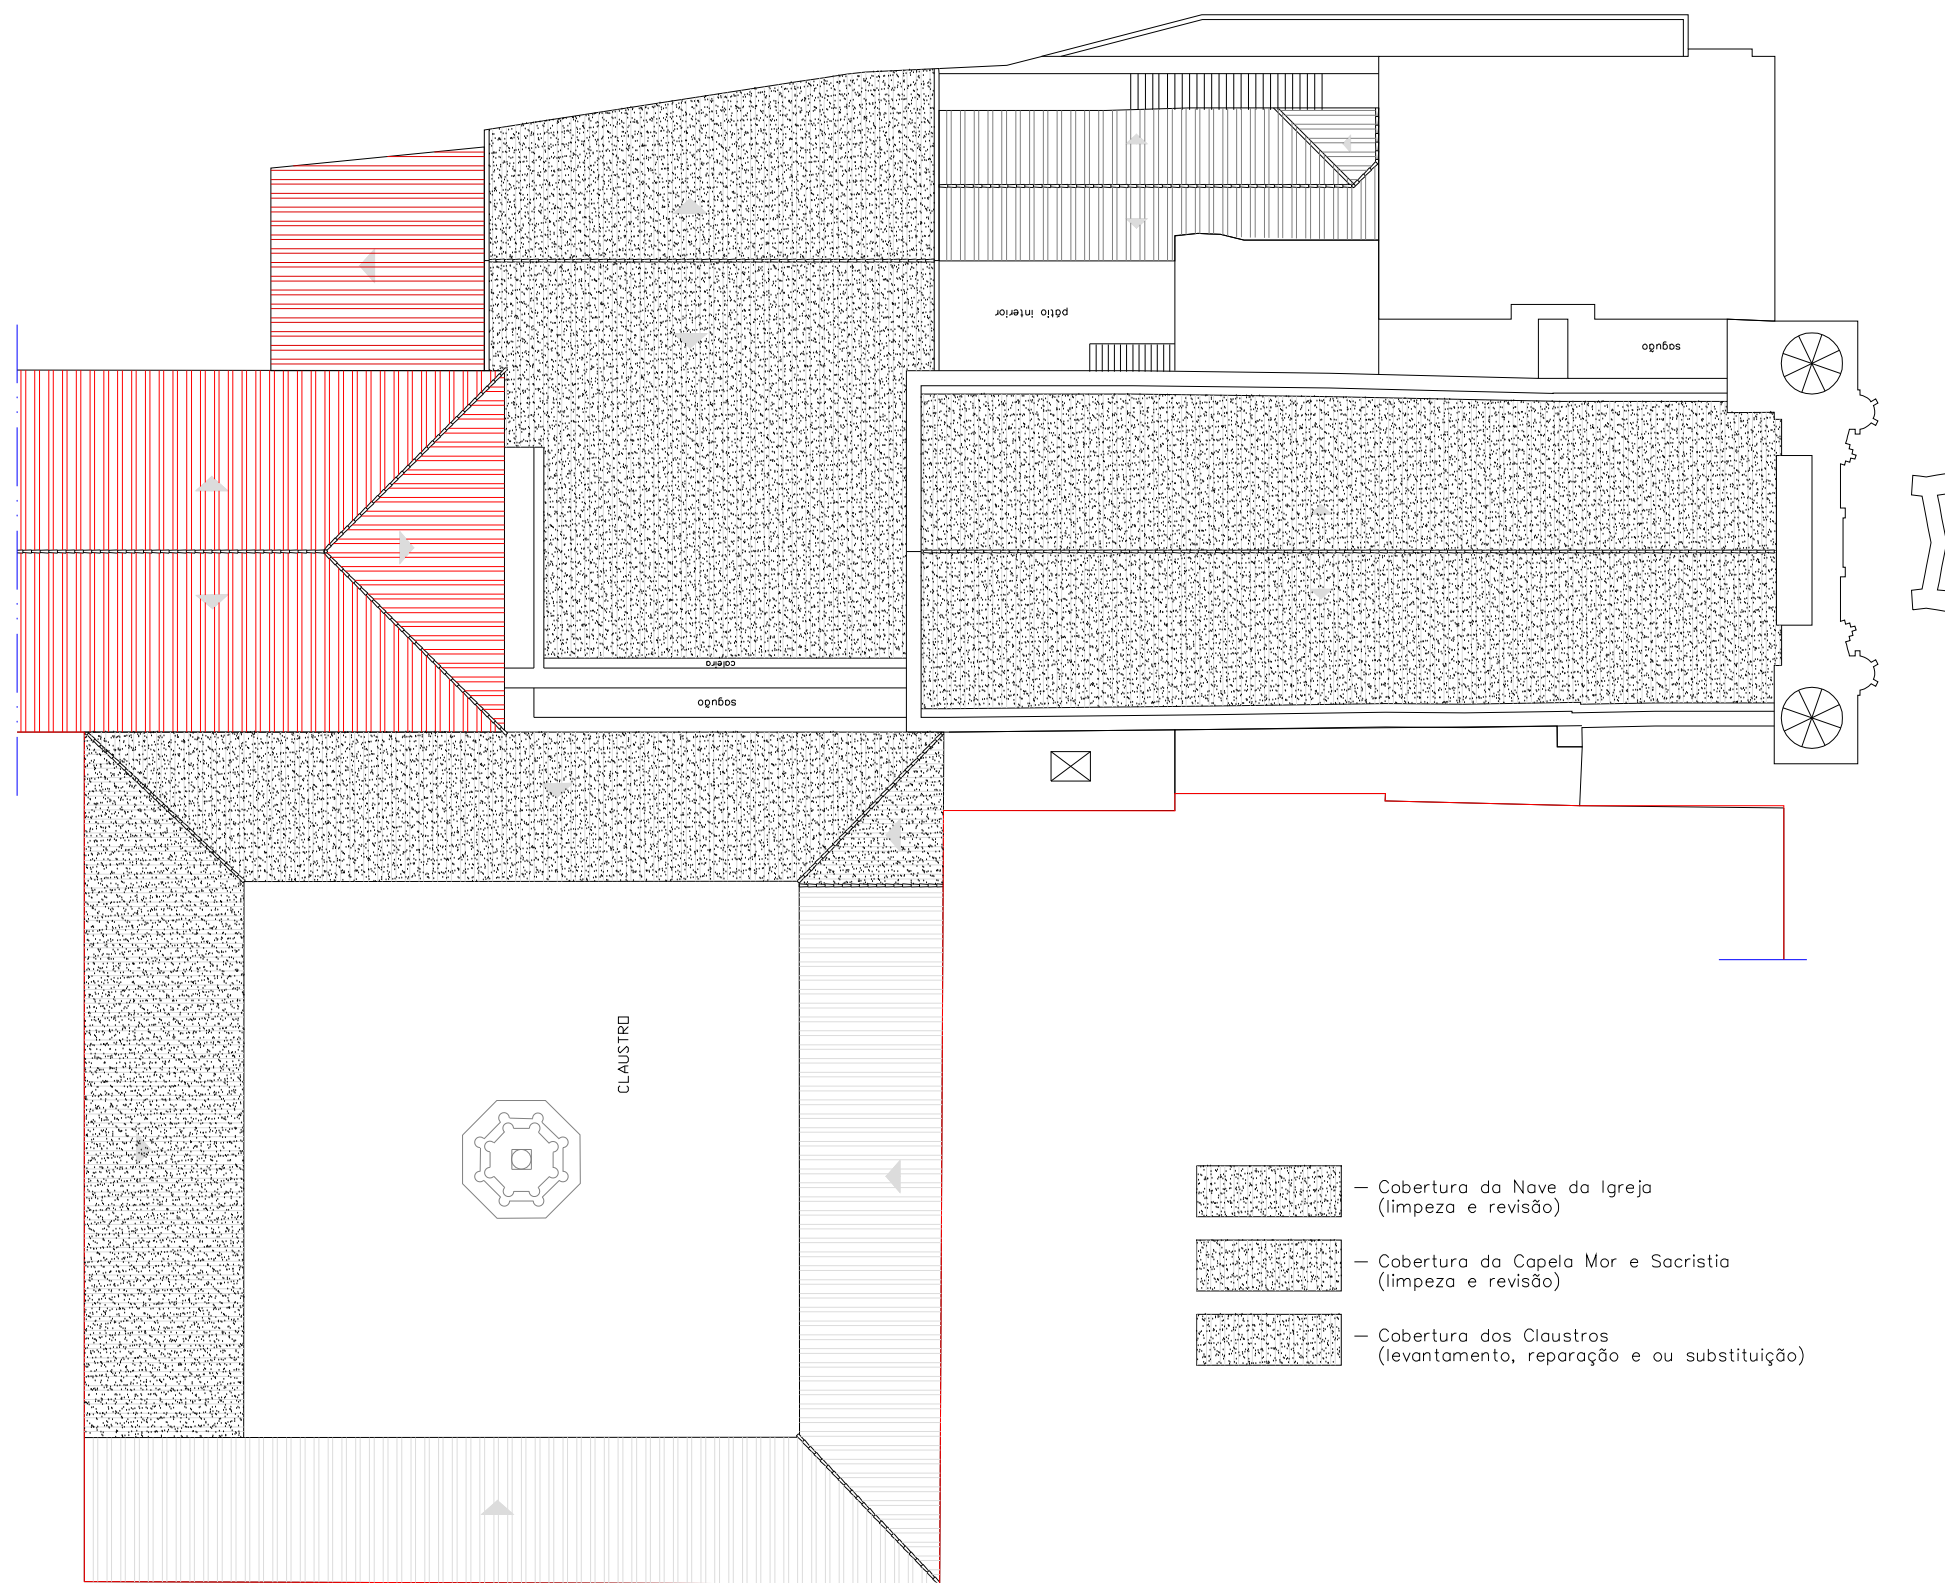

C:\José Baptista 2001\Vários\Logotipo IPPAR copy.jpg


Divisão de Obras Conservação e Restauro




Local : IGREJA DE St. CRUZ - COIMBRA

Título da obra : Conservação e Restauro do Claustro e Coberturas

Desenhos : PLANTA DE COBERTURAS

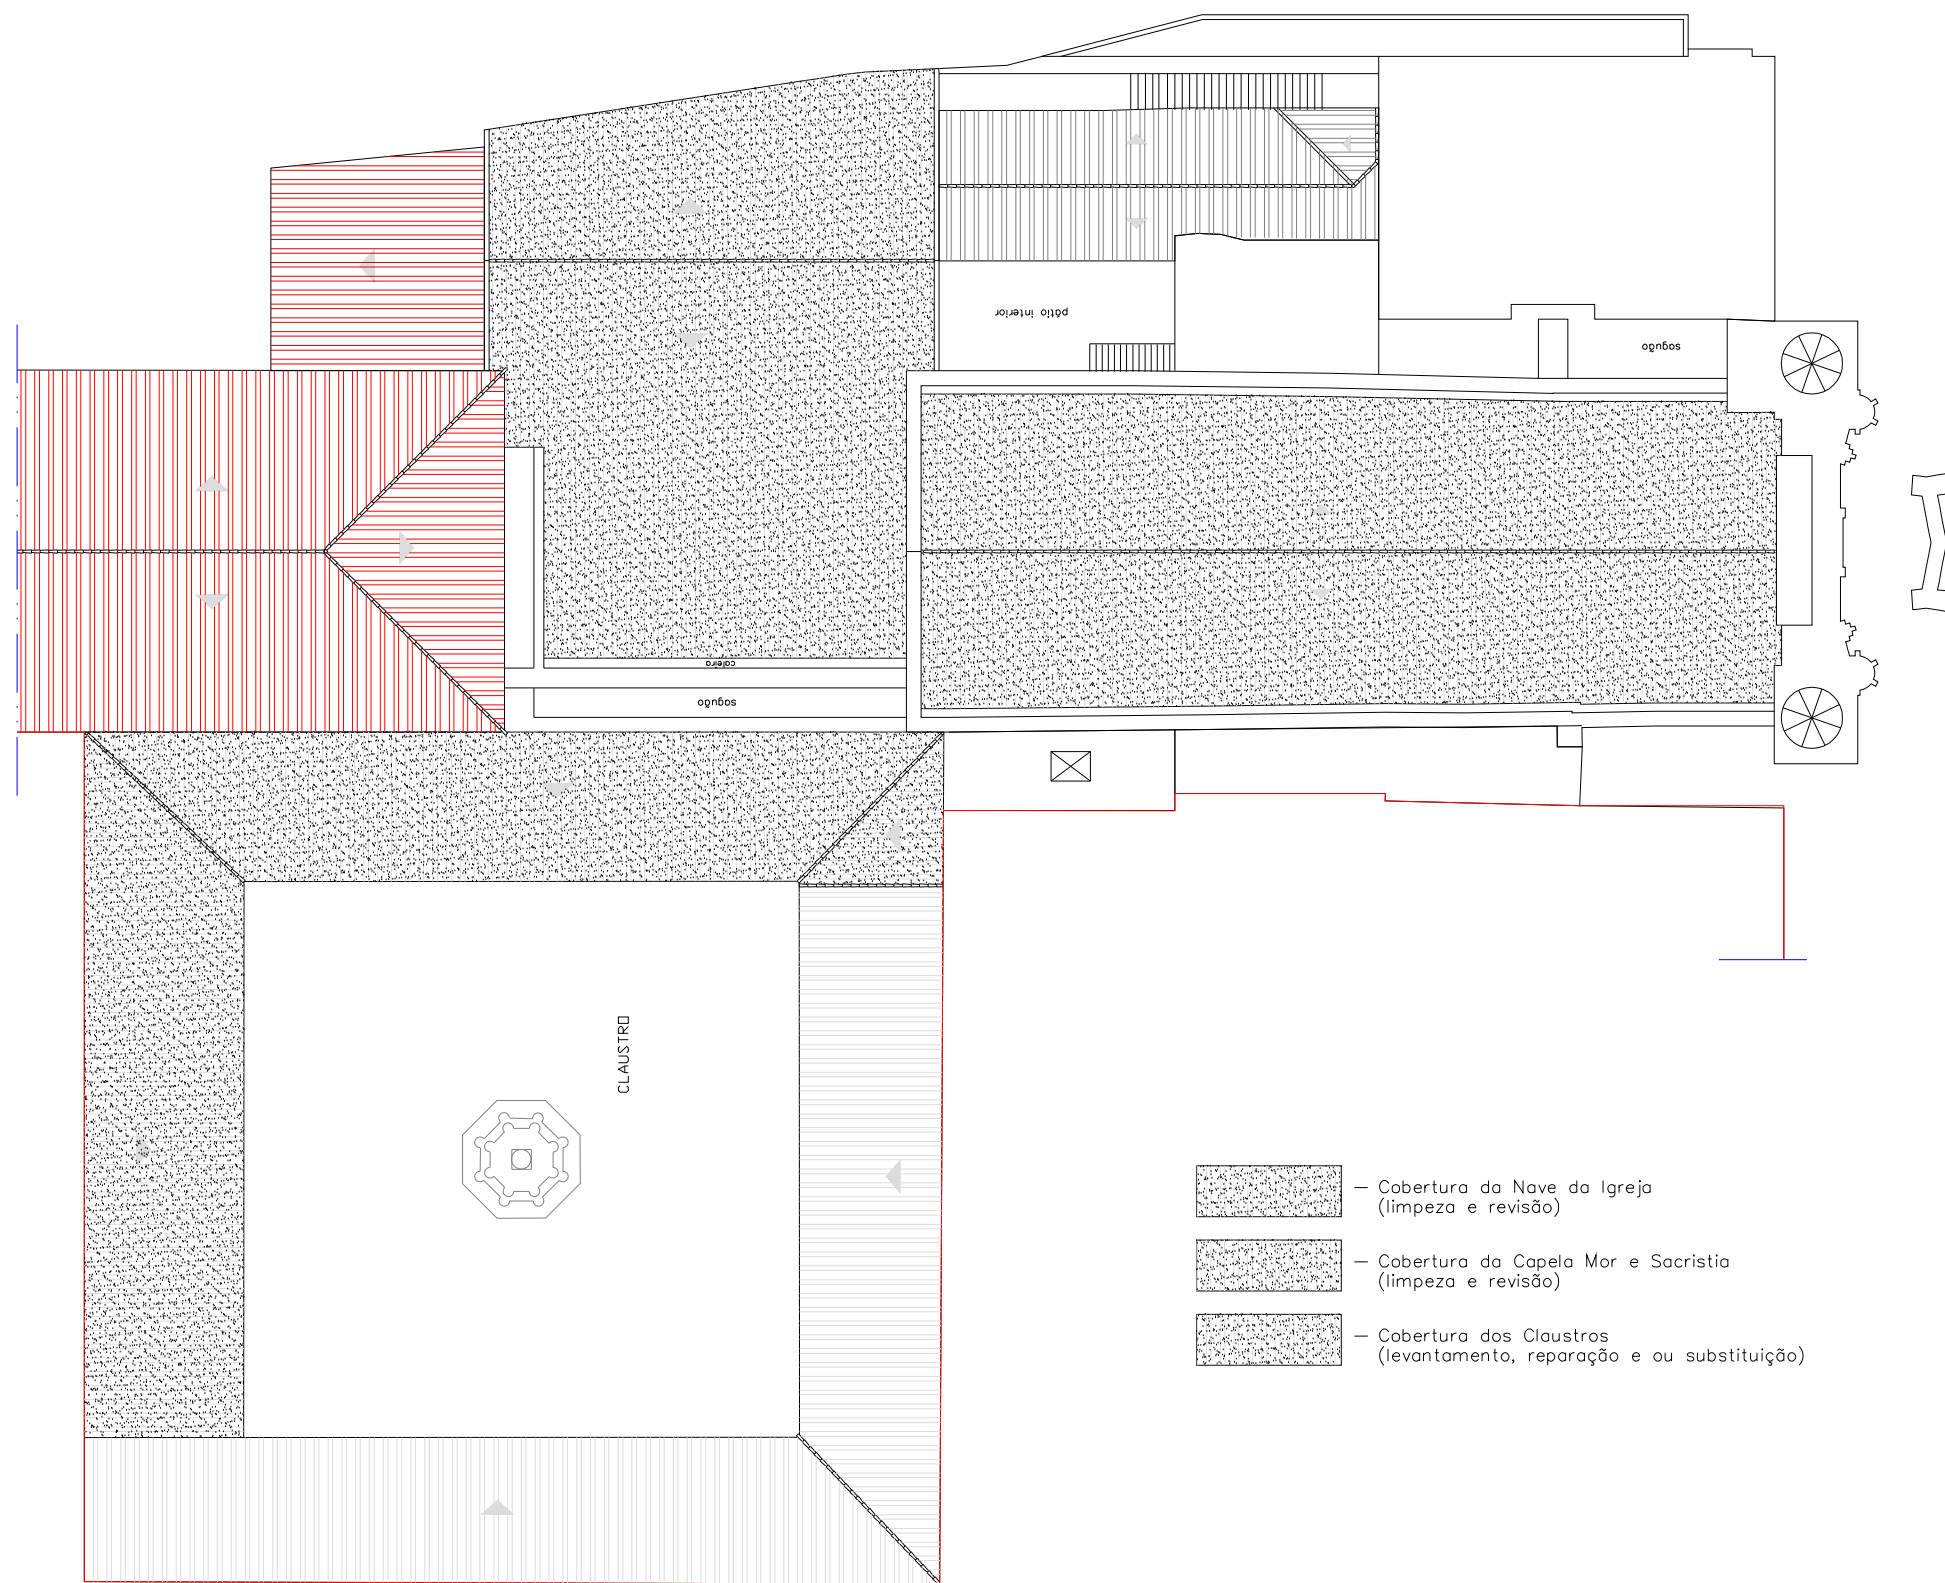Escola :	Data :	Desenho nº :	Folha nº :
1/200 apróx.	Fev. 2001		3

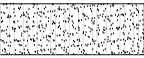

-  - Cobertura da Nave da Igreja (limpeza e revisão)
-  - Cobertura da Capela Mor e Sacristia (limpeza e revisão)
-  - Cobertura dos Claustros (levantamento, reparação e ou substituição)

C:\José Baptista 2001\Vários\Logotipo IPPAR copy.jpg

Divisão de Obras Conservação e Restauro

Local : IGREJA DE St. CRUZ - COIMBRA

Título da obra : Conservação e Restauro do Claustro e Coberturas

Desenhos : PLANTA DE COBERTURAS

Escola :	Data :	Desenho nº :	Folha nº :
1/200 apróx.	Fev. 2001		<b>3</b>

IGREJA S. CRUZ  
ALÇADOS



IGREJA S. CRUZ  
CLAUSTROS

Medição de rebocos

