


Legenda de temas

	Existente		A construir		A demover				
--	-----------	--	-------------	--	-----------	--	--	--	--

Esca 1000
 Esca 1000
 Cota 1

Protocolo	Coordenação de Projeto	Com:	Colaboração:
	João Carlos Santos, Arq	Paulo Freitas, Arq	Gabriela Vasconcelos, Arq
		Miguel João Marques, Arq	Teresa Ferreira, Arq
			Bernardo Mota, Arq
			Jaime Campos, Des

Câmara Municipal do Porto	data:	12/11	09
Projeto de Recuperação e Reabilitação do Mercado do Bomfim, Porto	ref:		
Ante-projeto / Licenciamento	esc:	1/200	
Corde longitudinal_C1 Demover / Construir	projeto de arquitetura	João Carlos Santos, Arq	OSBC-DRCN
Direção de Serviços dos Bens Culturais da DRCN	desenho	da@culturanorte.pt	tel. + 351 226 197 080 fax + 351 226 179 385
Rua da Igreja de Romão, 4150-001 Porto			

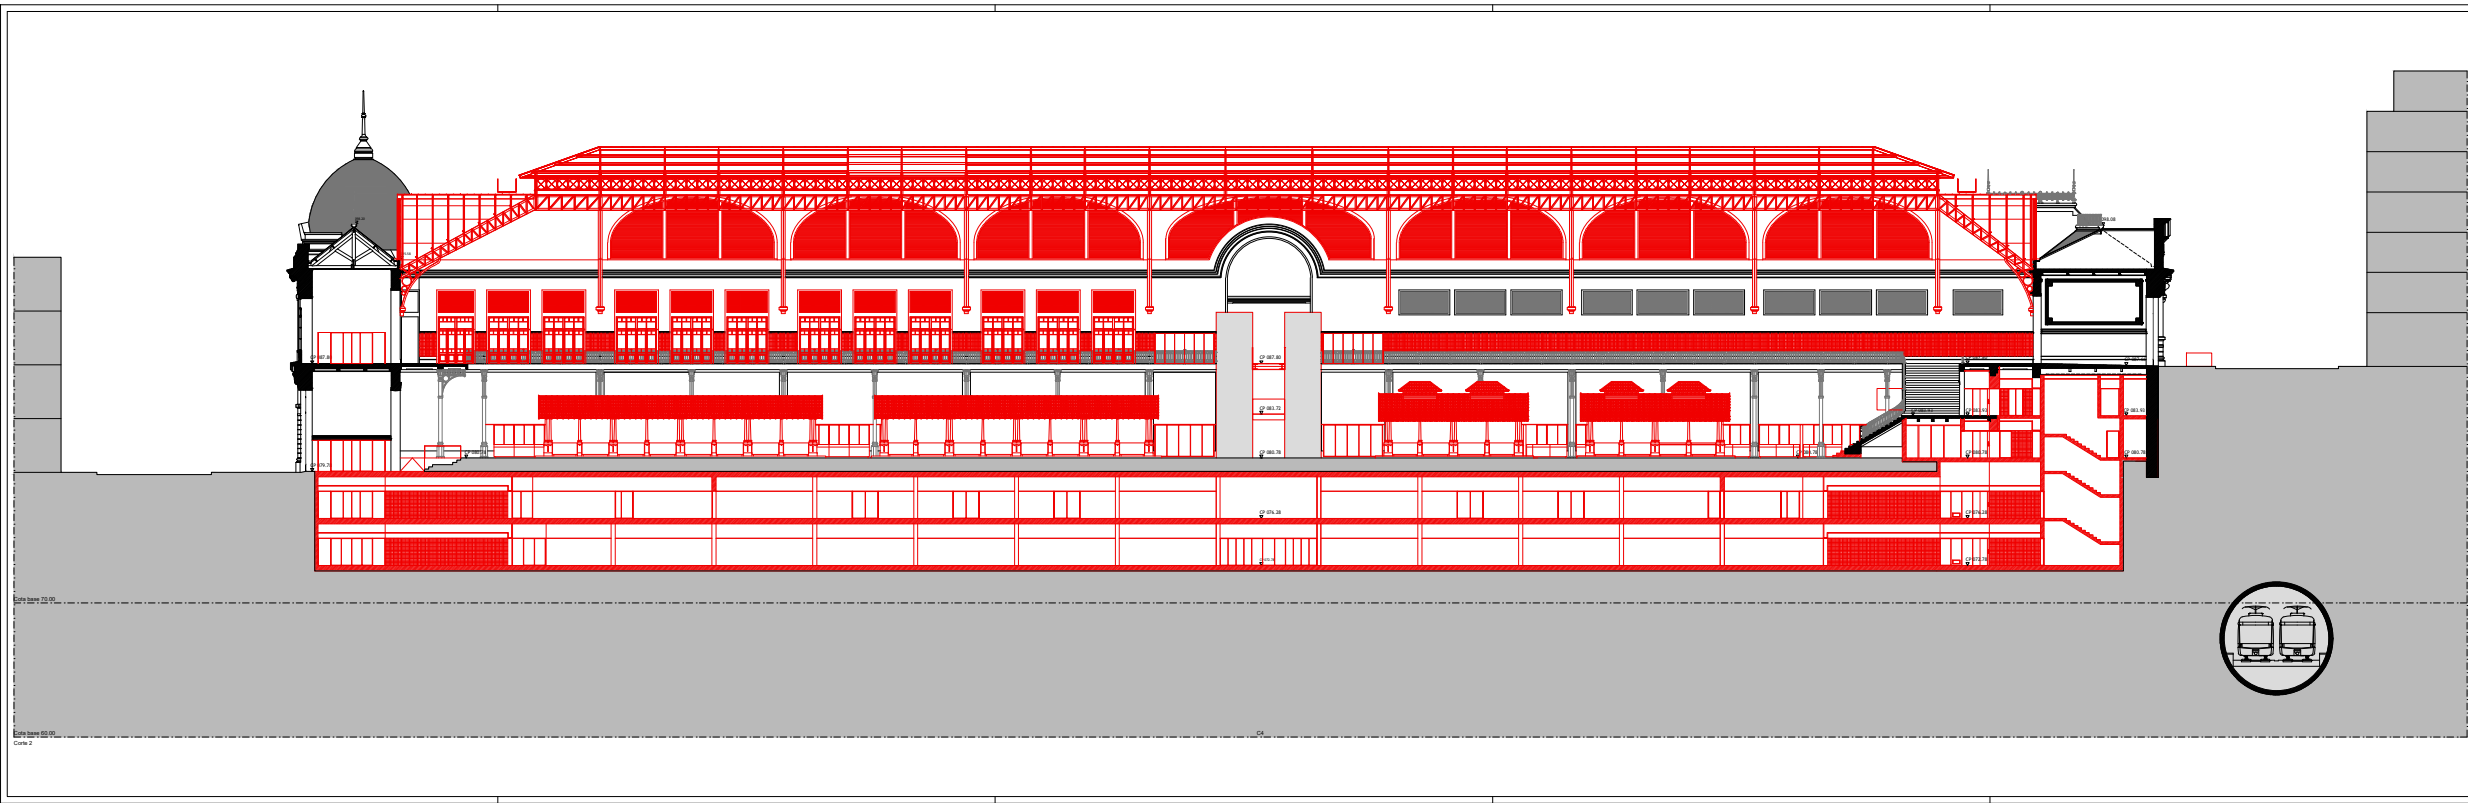

Legenda de massas

	Existente		A construir		A demolir		
--	-----------	--	-------------	--	-----------	--	--


Cota base 22.00
Cota 2

C4




Procedimento	Coordenação de Projecto	Coord.	Colaboração
	João Carlos Santos, Arq.	Plácido Freitas, Arq. Marta João Marques, Arq.	Gabriela Viscondeiros, Arq. Teresa Ferreira, Arq. Bernardo Melo, Arq. Jaime Campos, Des.

Câmara Municipal do Porto	data:	12/11	10
Projecto de Recuperação e Reabilitação do Mercado do Bomfim, Porto	ref:		
Arq. projecto / Licenciamento	subs:		
Corte longitudinal_C2 Demolir / Construir	esc:	1/200	
Direção de Serviços dos Bens Culturais da DRON	projecto de arquitectura:	João Carlos Santos, Arq.	DSB/CORON
Rua da Igreja de Ramalde, 4150-091 Porto	dsb@culturanorte.pt	tel. + 351 226 197 080	fax + 351 226 179 385

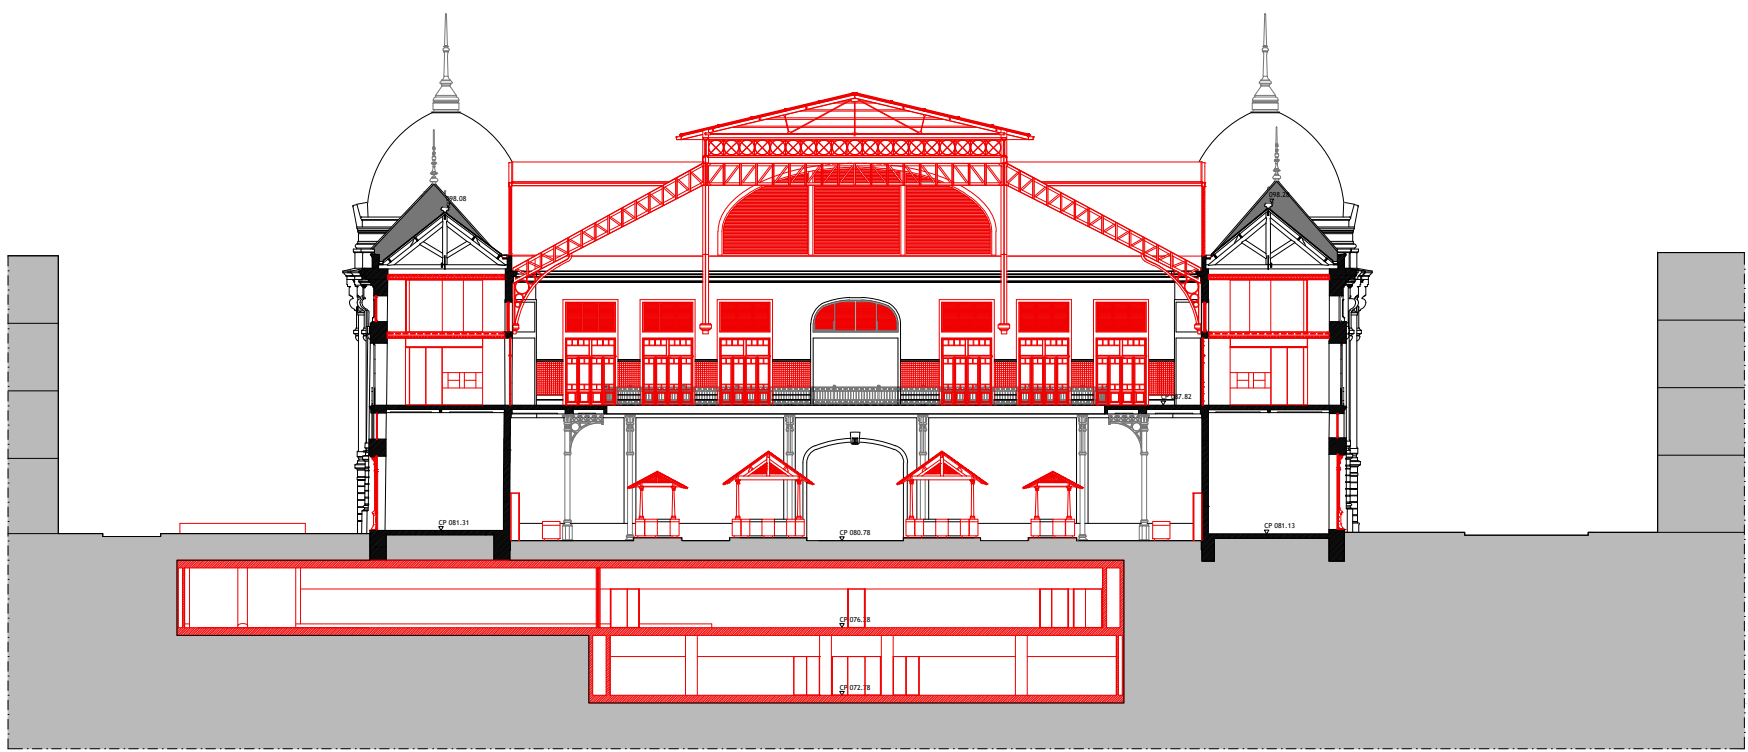

Corte 3


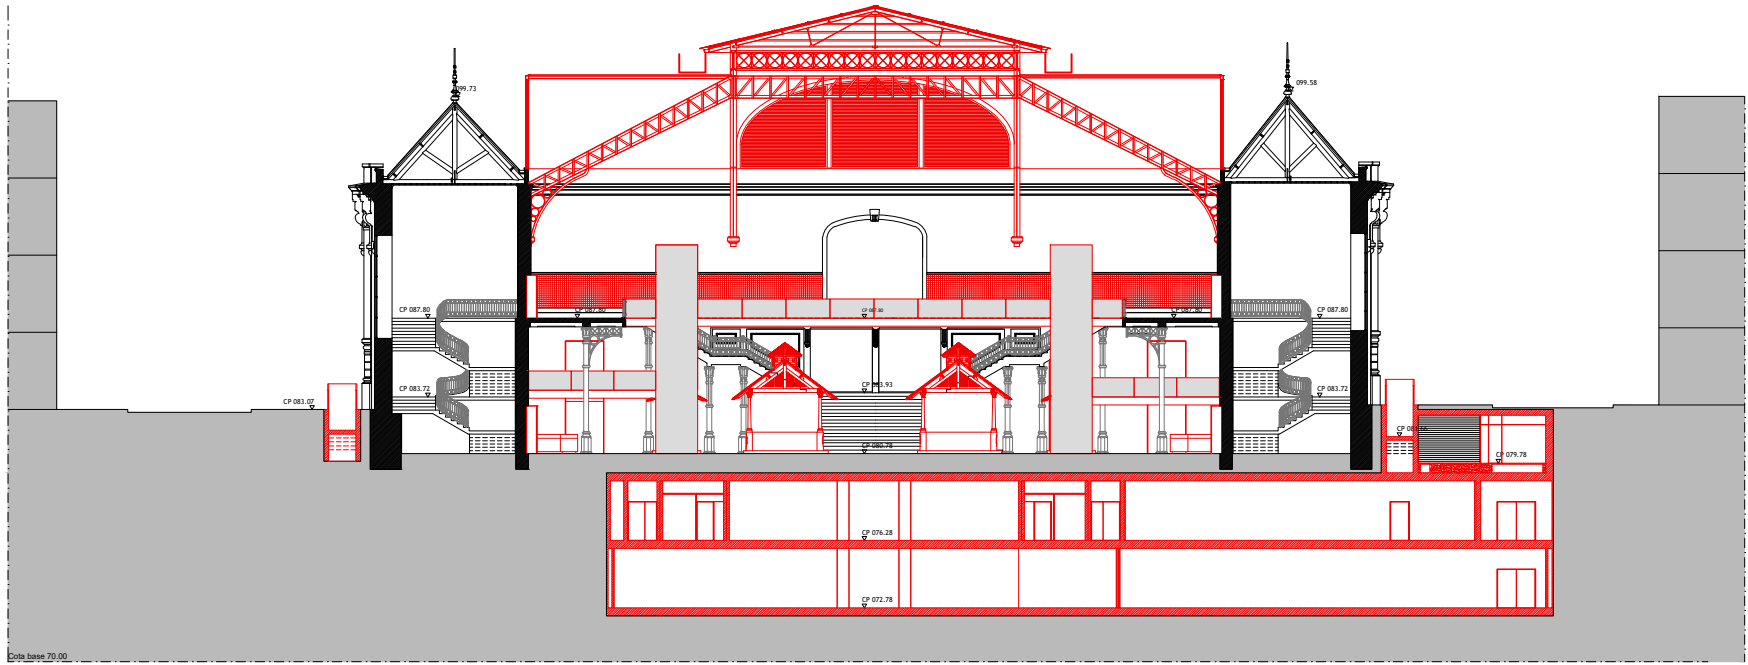


Corte 4

Legenda de tramas

	Existente		A construir		A demolir			
--	-----------	--	-------------	--	-----------	--	--	--


Protocolo	Coordenação de Projecto: Com: João Carlos Santos, Arq.	Com: Paulo Freitas, Arq. Maria João Marques, Arq.	Colaboração: Gabriela Vasconcelos, Arq. Teresa Ferreira, Arq. Bernardo Mola, Arq. Jaime Campos, Des.
Câmara Municipal do Porto Projecto de Recuperação e Reabilitação do Mercado do Bolhão, Porto Ante-projecto / Licenciamento	data: 12/11	ref:	11
Cortes transversais _ C3 e C4 Demolir / Construir	subs.:	esc.:	1/200
Direcção de Serviços dos Bens Culturais da DRCN	projecto de arquitectura: João Carlos Santos, Arq.	DSBC/DRCN	
Rua da Igreja de Ramalde, 4150.091 Porto	dscbc@culturalnorte.pt	tel.: + 351 226 197 080	fax: + 351 226 179 385

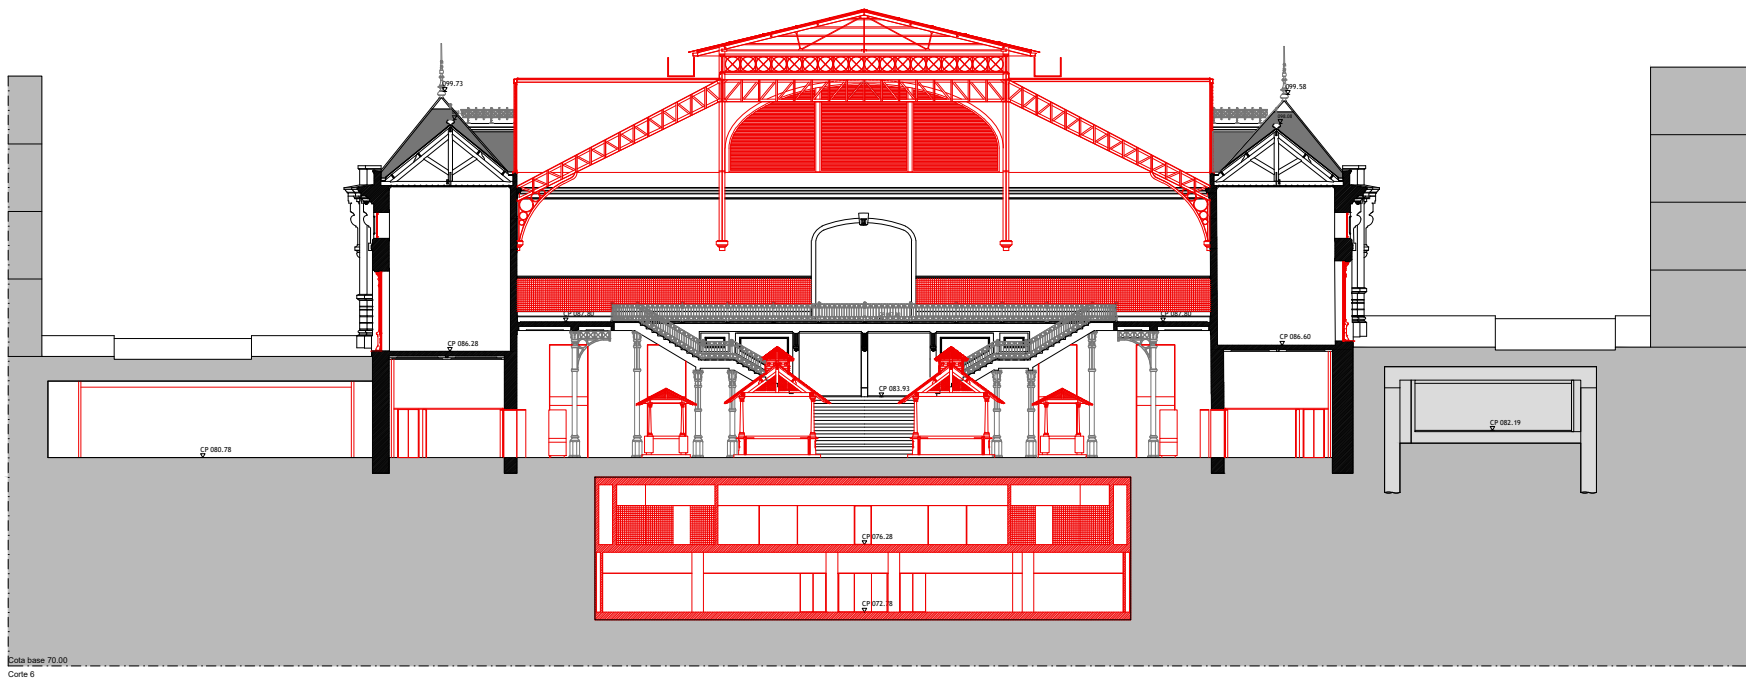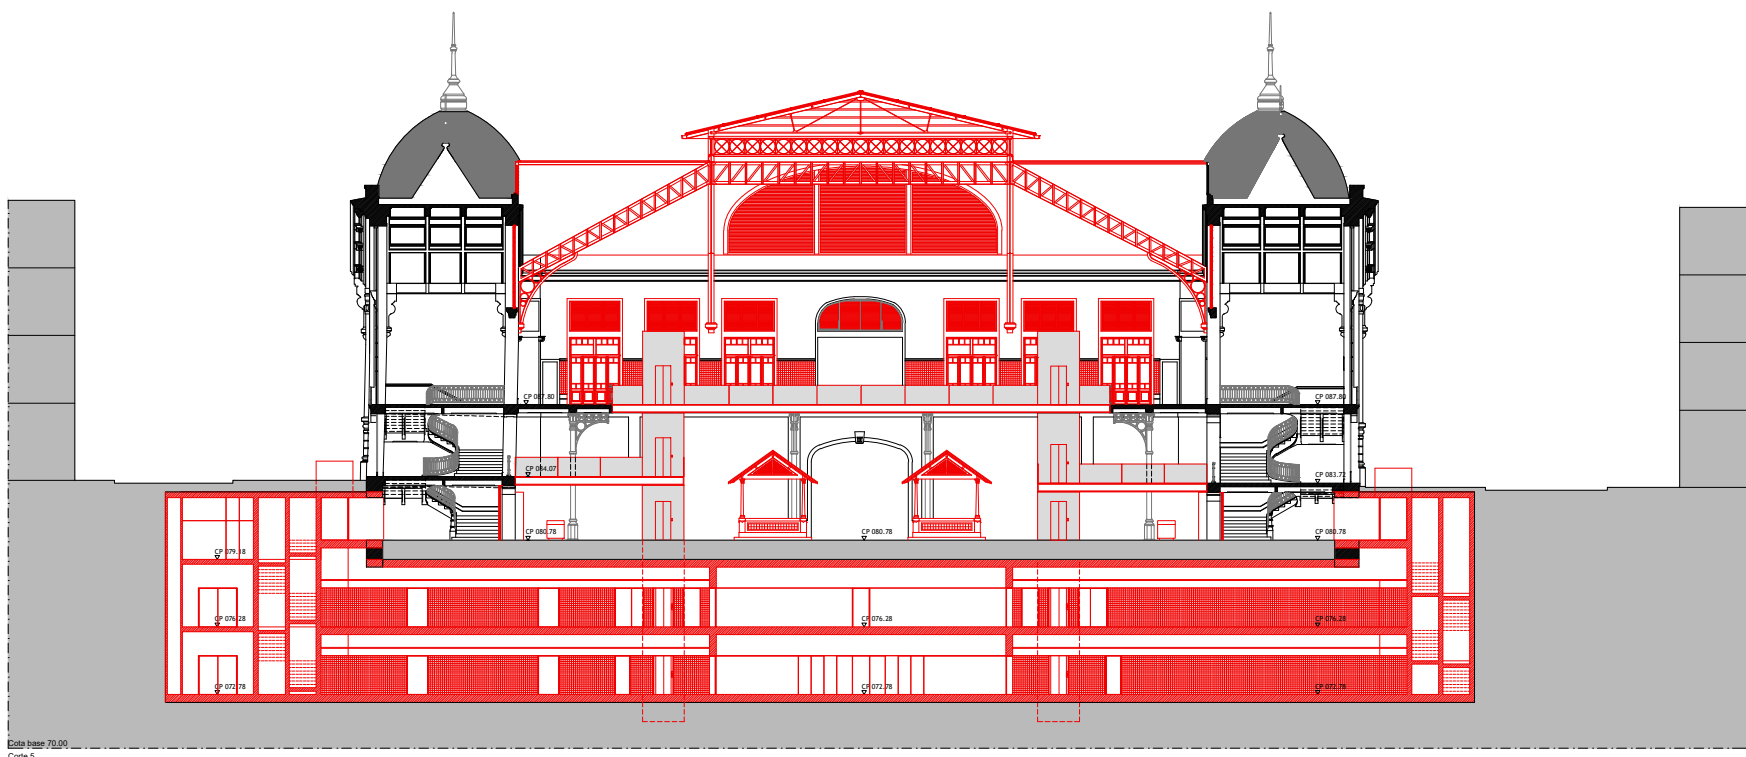

Legenda de tramas

	Existente		A construir		A demolir

Protocolo	Coordenação de Projecto: Com: João Carlos Santos, Arq.	Com: Paulo Freitas, Arq. Maria João Marques, Arq.	Colaboração: Gabriela Vasconcelos, Arq. Teresa Ferreira, Arq. Bernardo Mota, Arq. Jaime Campos, Des.
Câmara Municipal do Porto Projecto de Recuperação e Reabilitação do Mercado do Bolhão_Porto Ante-projecto / Licenciamento	data: 12/11	12	
Cortes transversais _ C5 e C6 Demolir / Construir	subs.: esc.: 1/200		
Direção de Serviços dos Bens Culturais da DRCN	projecto de arquitectura: João Carlos Santos, Arq.	DSBC/DRCN	
Rua da Igreja de Ramalal, 4150.001 Porto	dsbc@culturalnorte.pt	tel.: + 351 226 197 080	fax: + 351 226 179 385

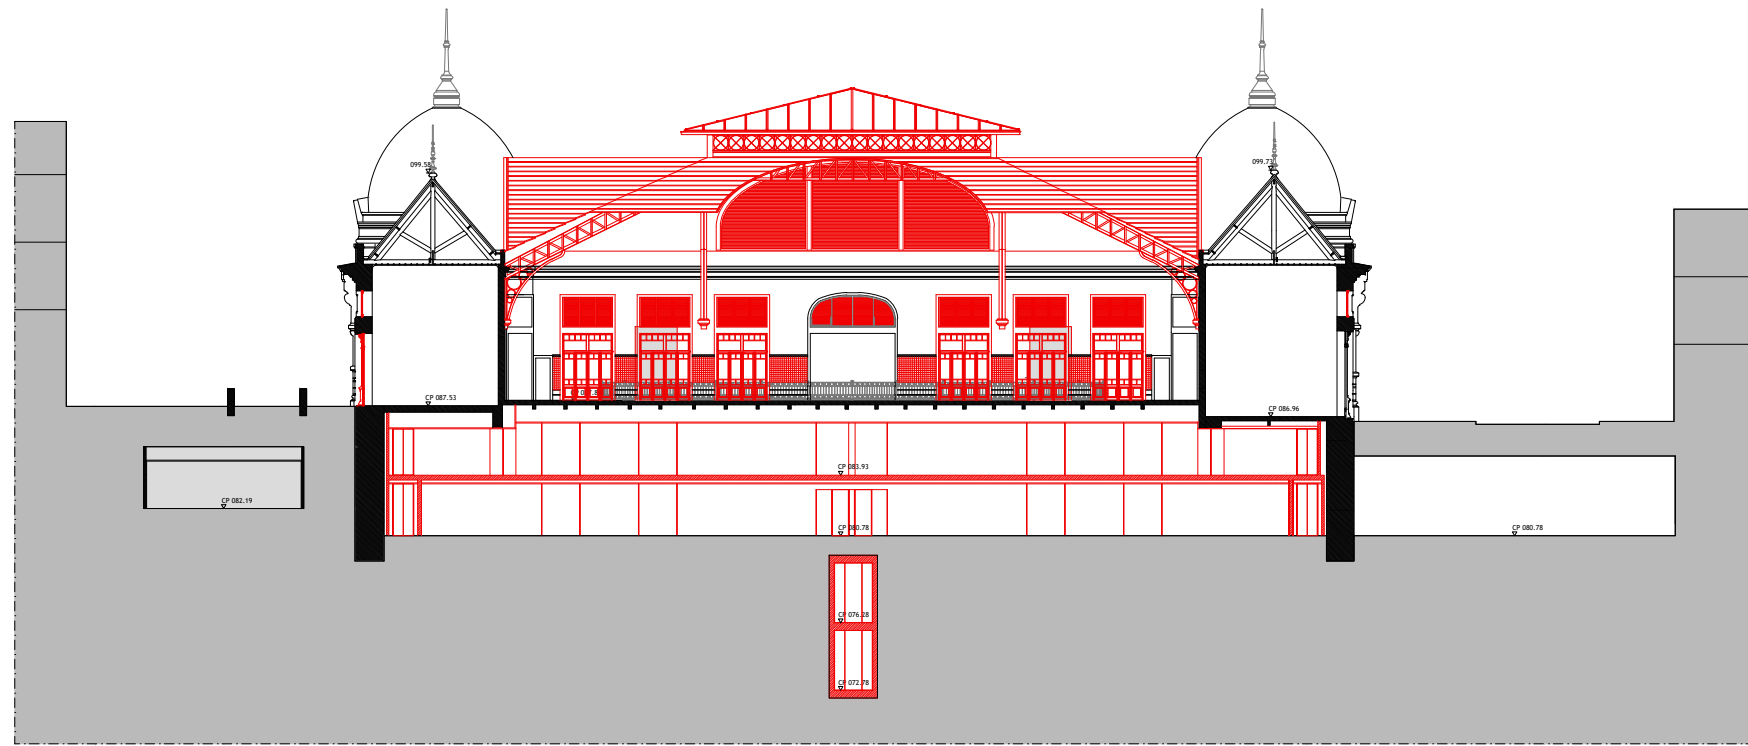

Legenda de tramas

	Existente		A construir		A demolir			

Protocolo	Coordenação de Projecto: Com: João Carlos Santos, Arq.	Colaboração: Paulo Freitas, Arq. Maria João Marques, Arq.	Colaboração: Gabriela Vasconcelos, Arq. Teresa Ferreira, Arq. Bernardo Mota, Arq. Jaime Campos, Des.
Câmara Municipal do Porto Projecto de Recuperação e Reabilitação do Mercado do Bolhão_Porto Ante-projecto / Licenciamento	data: 12/11	ref:	13
Cortes transversal _ C7 Demolir / Construir	subs.:	esc.:	1/200
Direcção de Serviços dos Bens Culturais da DRCN	projecto de arquitectura: João Carlos Santos, Arq.	DSBC/DRCN	
Rua da Igreja de Ramaide, 4150.091 Porto	dsbc@culturalnorte.pt	tel.: + 351 226 197 080	fax: + 351 226 179 385