


Cota 1433  
E.S. 471123

mirante

Mosteiro de Arouca  
01-04-03

# CONVENTO DE AROUCA

PORTAS ENVIDRAÇADAS EM VÃOS DOS MIRANTES · ESCALA 0,10 POR METRO ·

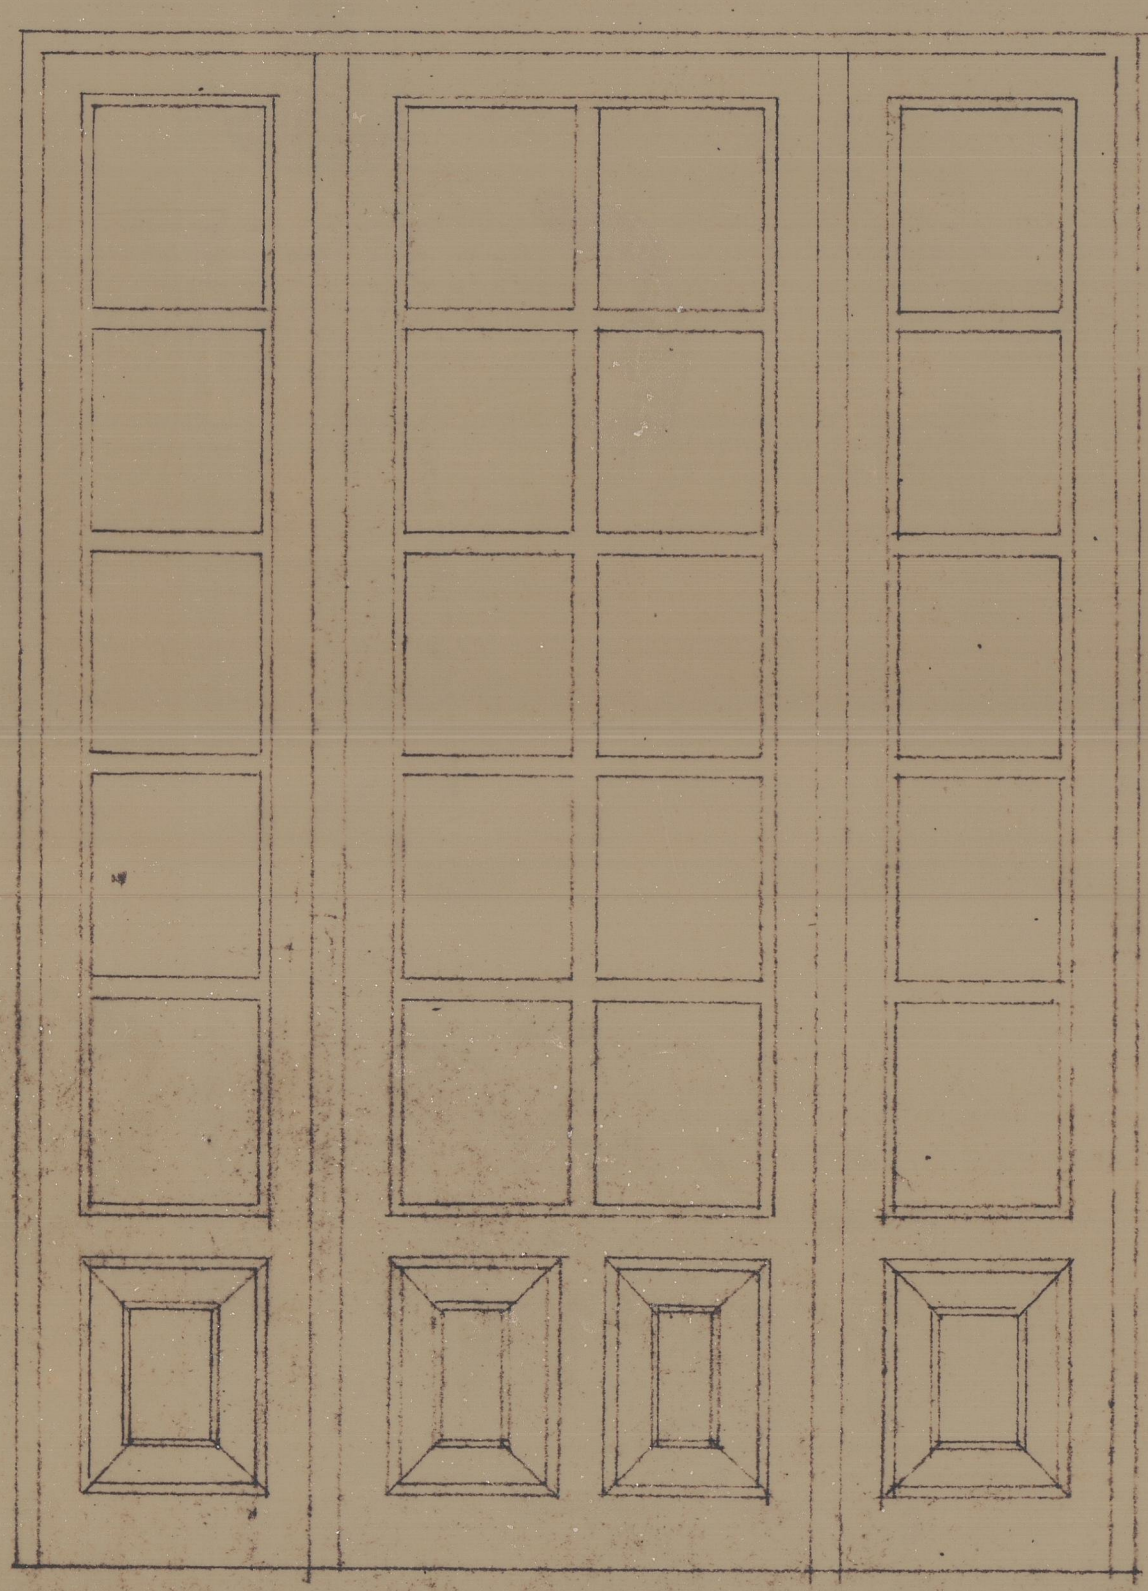

ALÇADO INTERIOR

M. O. P. Direcção Geral dos Edifícios e Monumentos Nacionais  
 Direcção dos Serviços dos Monumentos Nacionais  
 Repartição Técnica - 2ª Secção

ARQUITECTO	DATA
ELABORADOR	183 1
	25

Des. 25 Conu. Arouca  
Portas envidraçadas  
em vãos dos mirantes  
Alçado interior  
Esc. 1/10