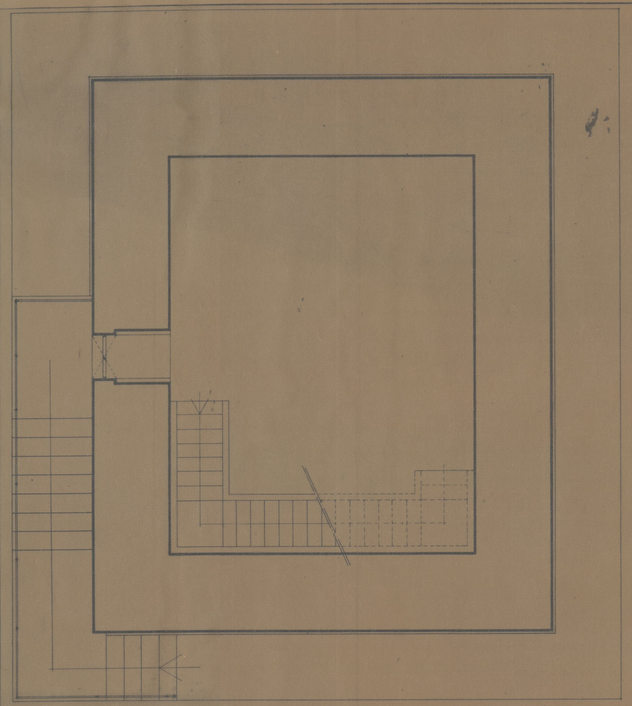

PLANTA DO 1º PISO

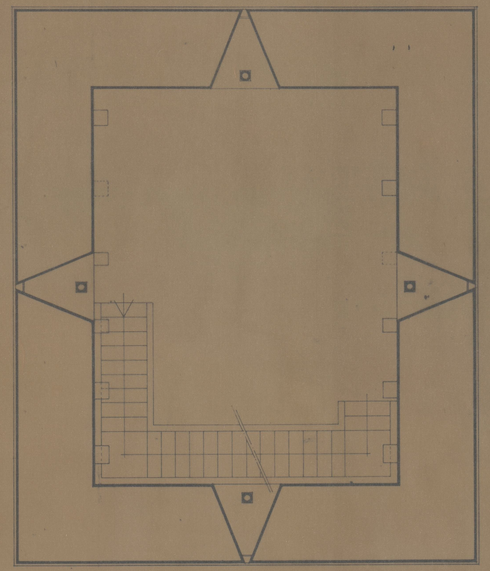

PLANTA DO 2º PISO

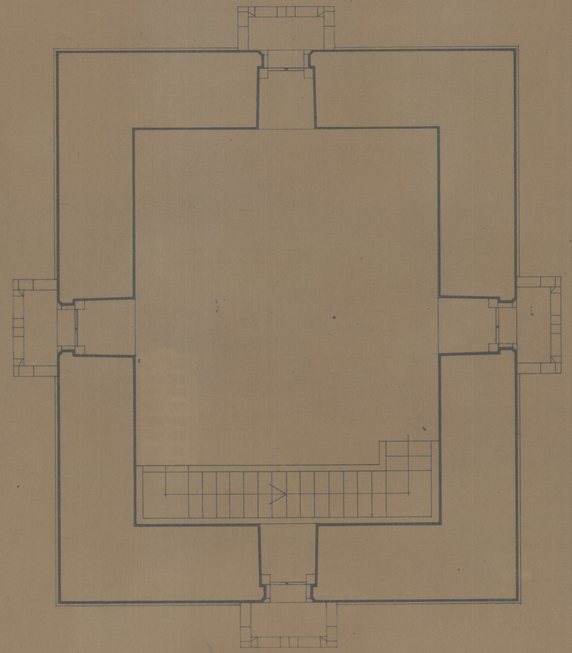

PLANTA DO 3º PISO

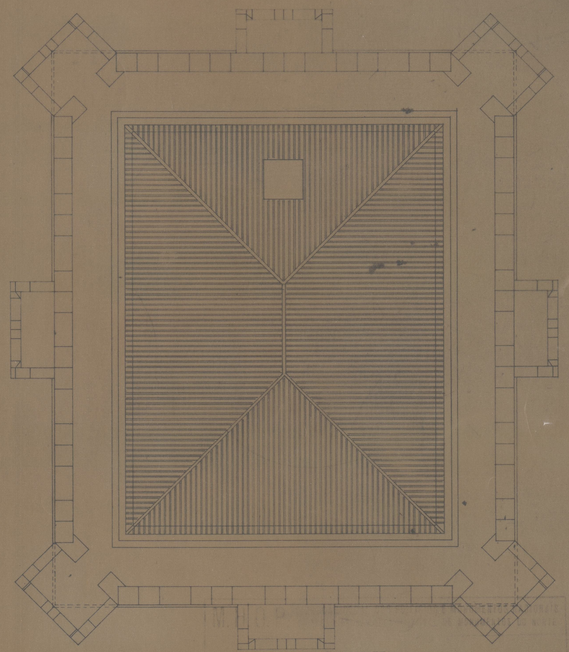

PLANTA DA COBERTURA

TORRE DE QUINTELA — VILA REAL

PLANTAS

ESCALA 1:50

9 2 83

122