



planta do piso 0
esc: 1/200

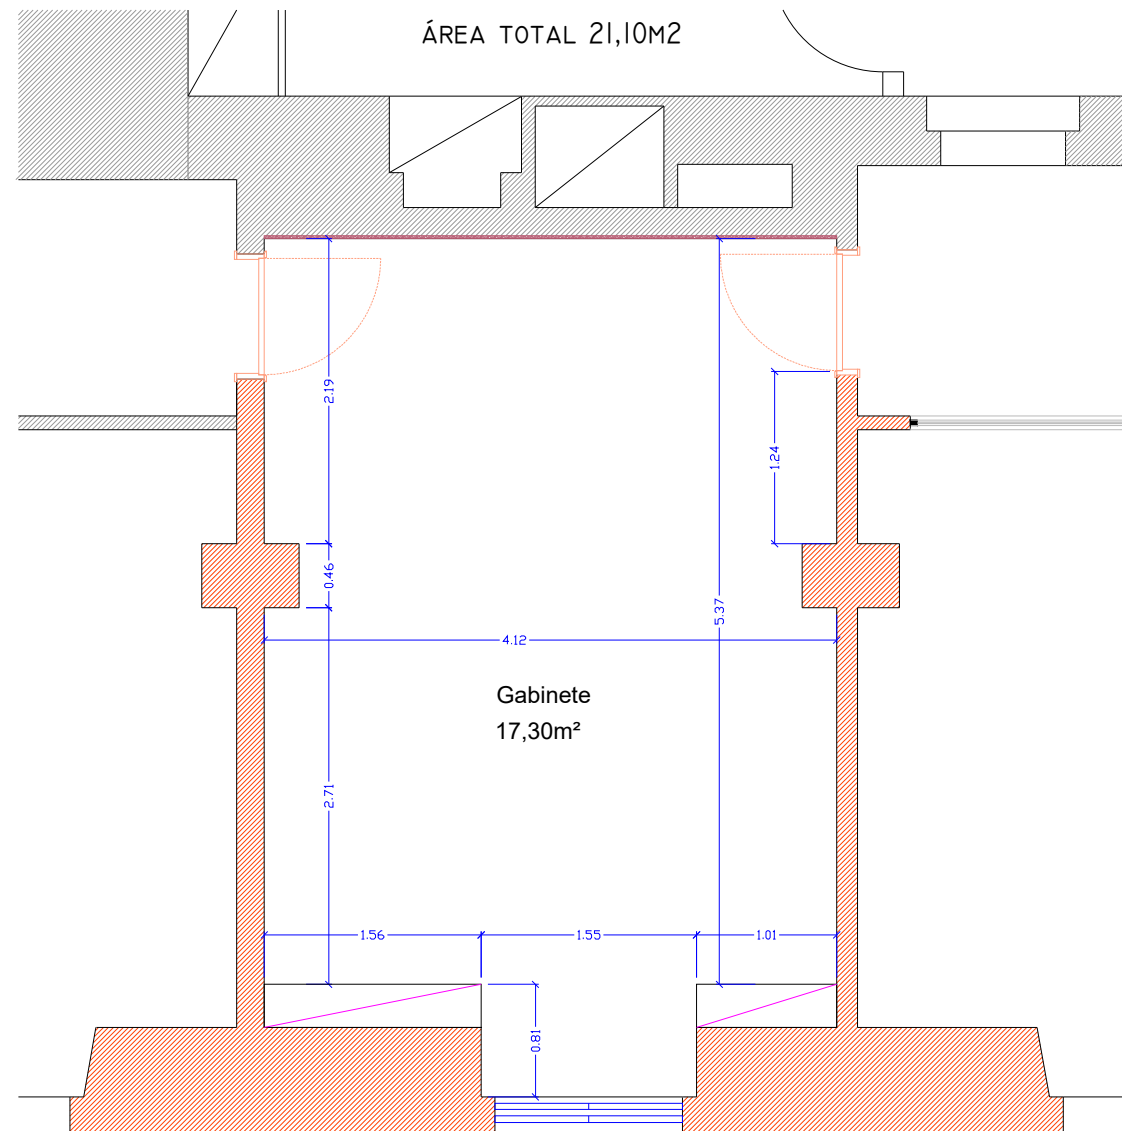


Descrição	Data	Rúbrica
atae. josé baptista		
	22.02.2021	

INSTALAÇÕES DA DRCC EDIFÍCIO DAS OBRAS PÚBLICAS COIMBRA		
Direção Regional de Cultura do Centro	Fev. 2021	esc. 1:200 e 1:50
Projeto dos espaços existentes	substituí:	01.3
PLANTA DO 1.º PISO - (atual gabinete da Drª Fátima)	substituído por:	
	Direção de Serviços	

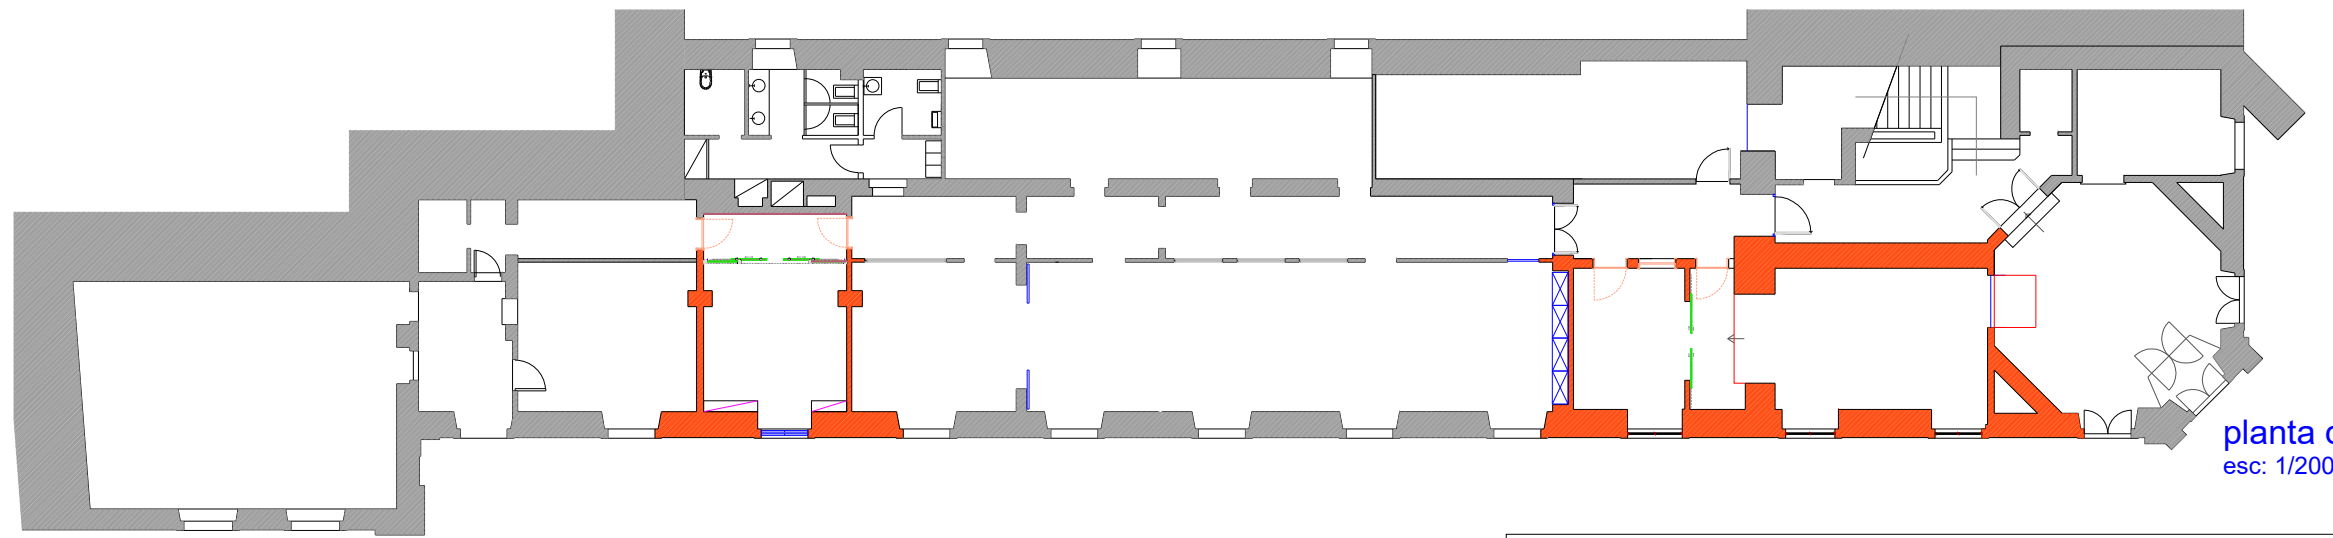


planta do piso 0
esc: 1/200

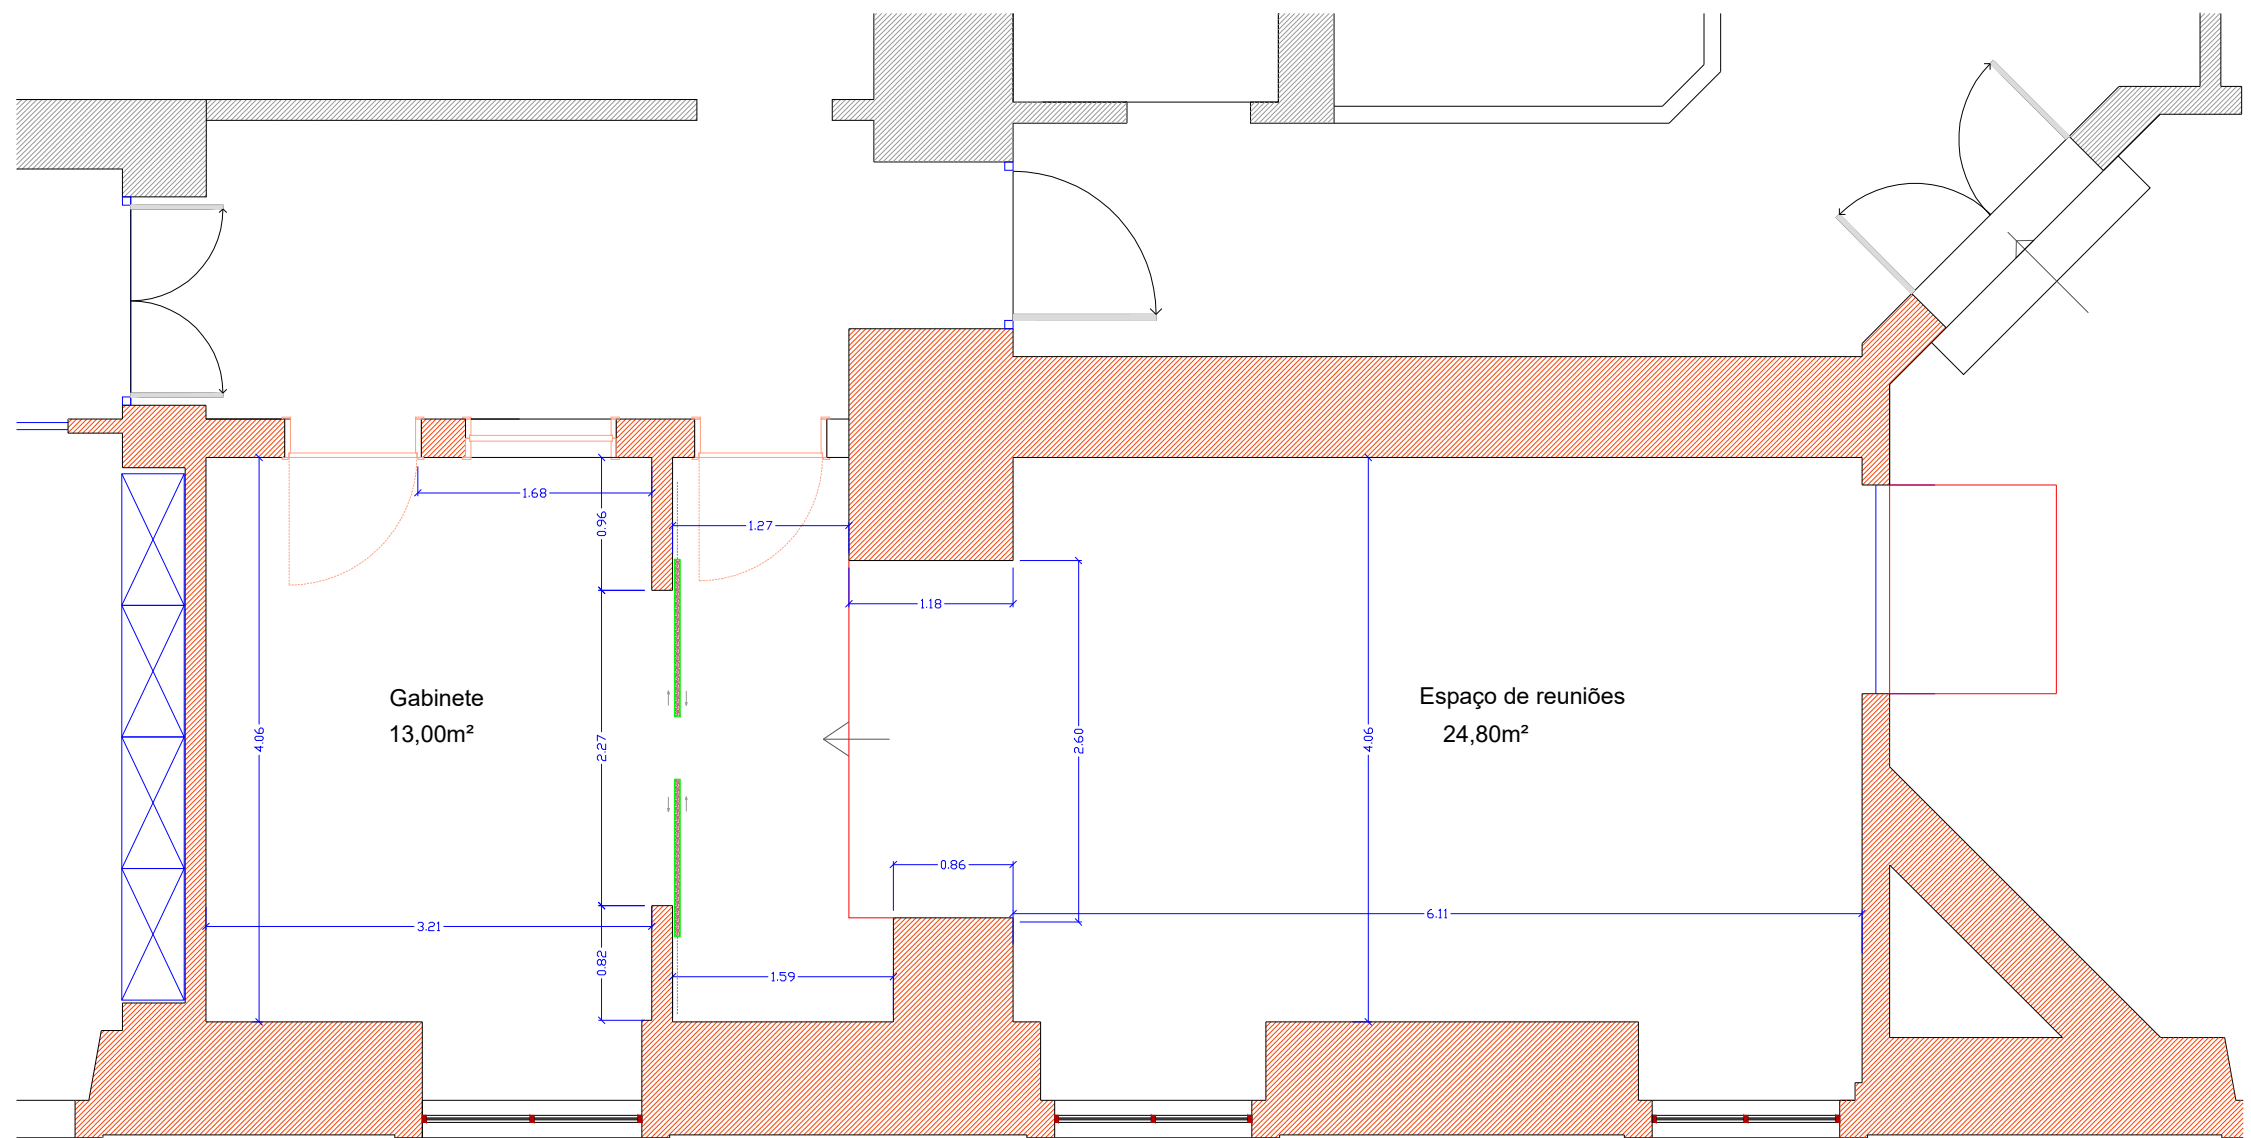


planta do piso 0
esc: 1/50

Descrição	Data	Rúbrica
atae. José Baptista		
	22.02.2021	


INSTALAÇÕES DA DRCC EDIFÍCIO DAS OBRAS PÚBLICAS COIMBRA		
Direção Regional de Cultura do Centro	Fev. 2021	esc. 1:200 e 1:50
Projeto dos espaços existentes	substituído por:	02.3
PLANTA DO 1.º PISO - (Espaço de reuniões e gabinete adjacente)	Direção de Serviços	

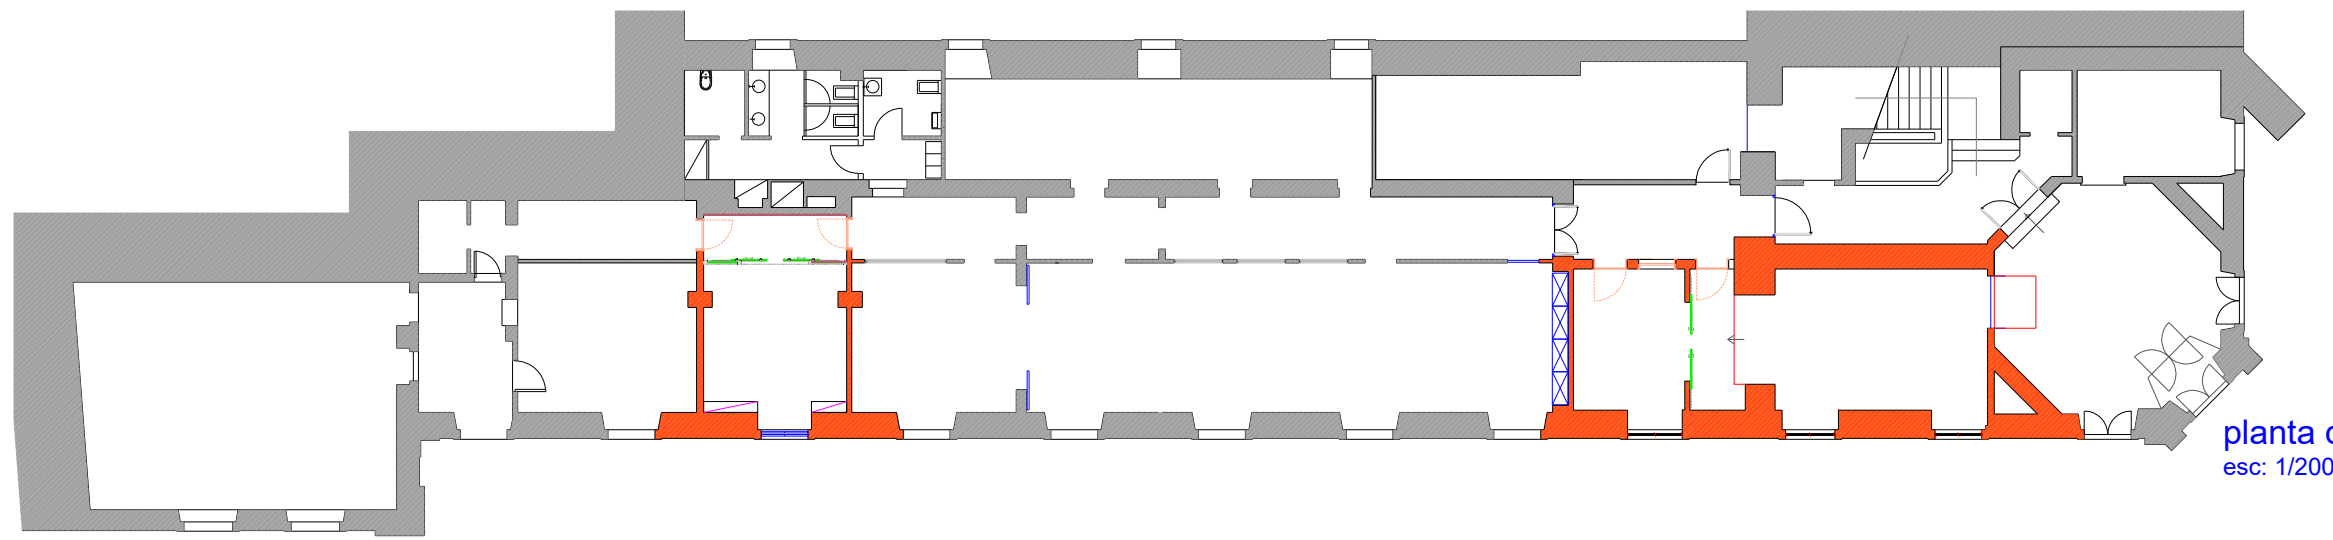

planta do piso 0
esc: 1/200

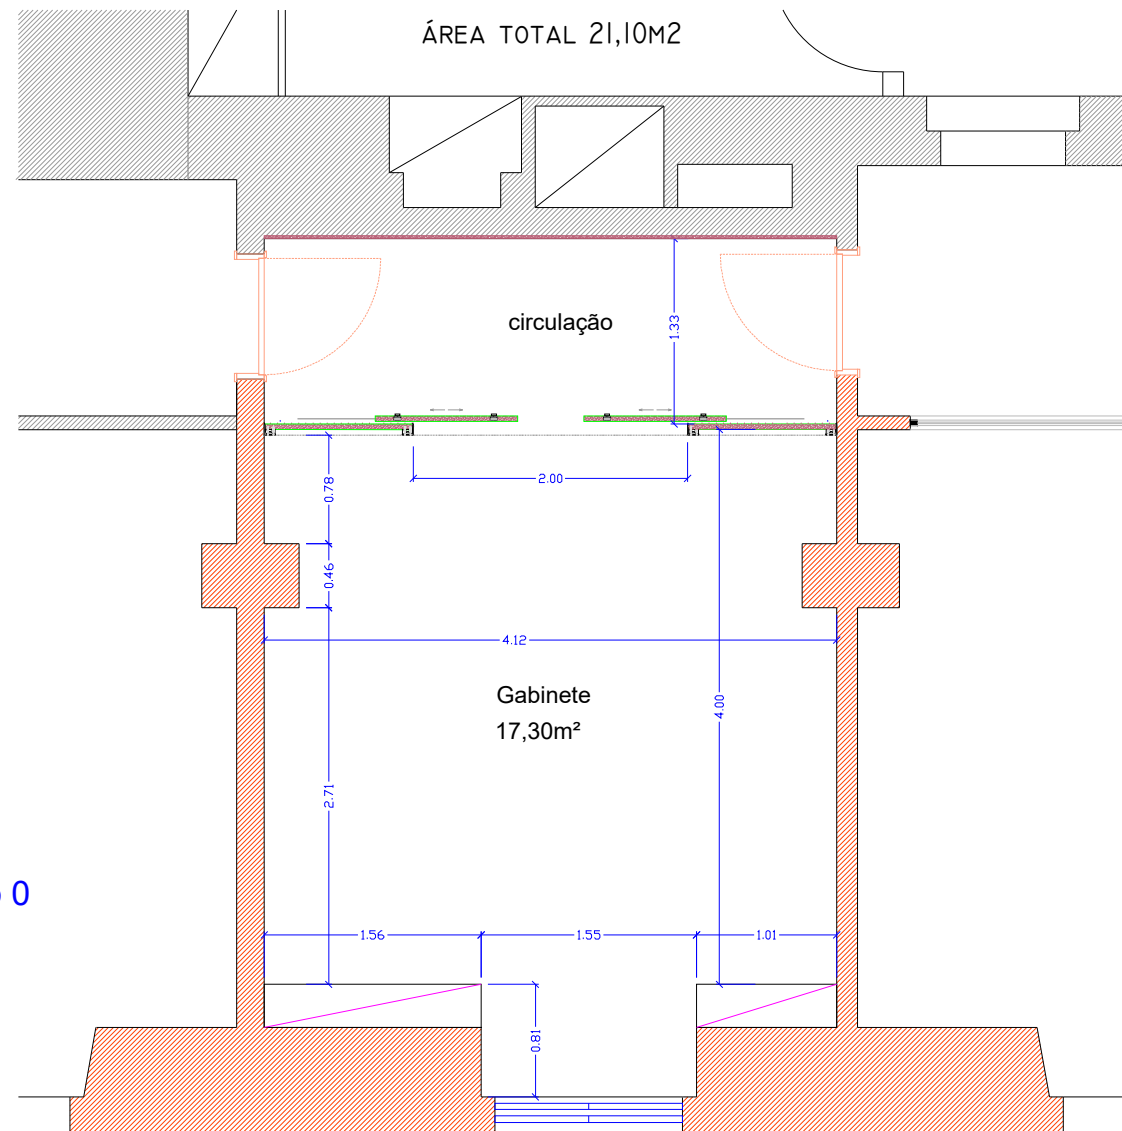

planta do piso 0
esc: 1/50

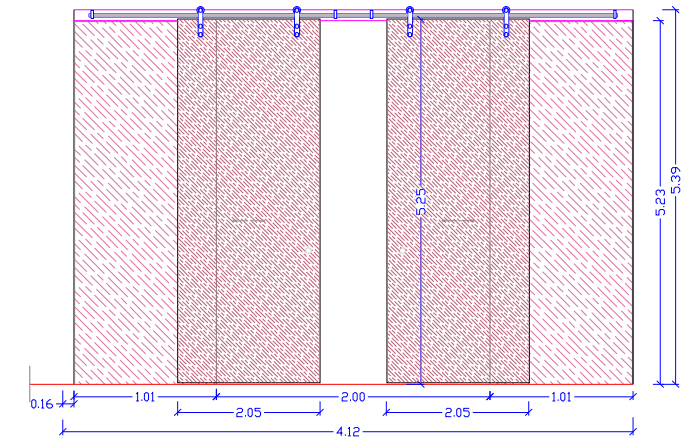

Vista - portaro de correr
Proposta em apanelado de madeira
esc: 1/50

Descrição	Data	Rúbrica
atae. José Baptista		
	22.02.2021	

INSTALAÇÕES DA DRCC EDIFÍCIO DAS OBRAS PÚBLICAS COIMBRA		
Direção Regional de Cultura do Centro	Fev. 2021	esc: 1:200 e 1:50
Projeto dos espaços existentes	substituí:	03.3
PLANTA DO 1.º PISO - (atual gabinete da Drª Fátima) ; PROPOSTA	substituído por:	
	Direção de Serviços	