




PLANTA DO 1º PISO

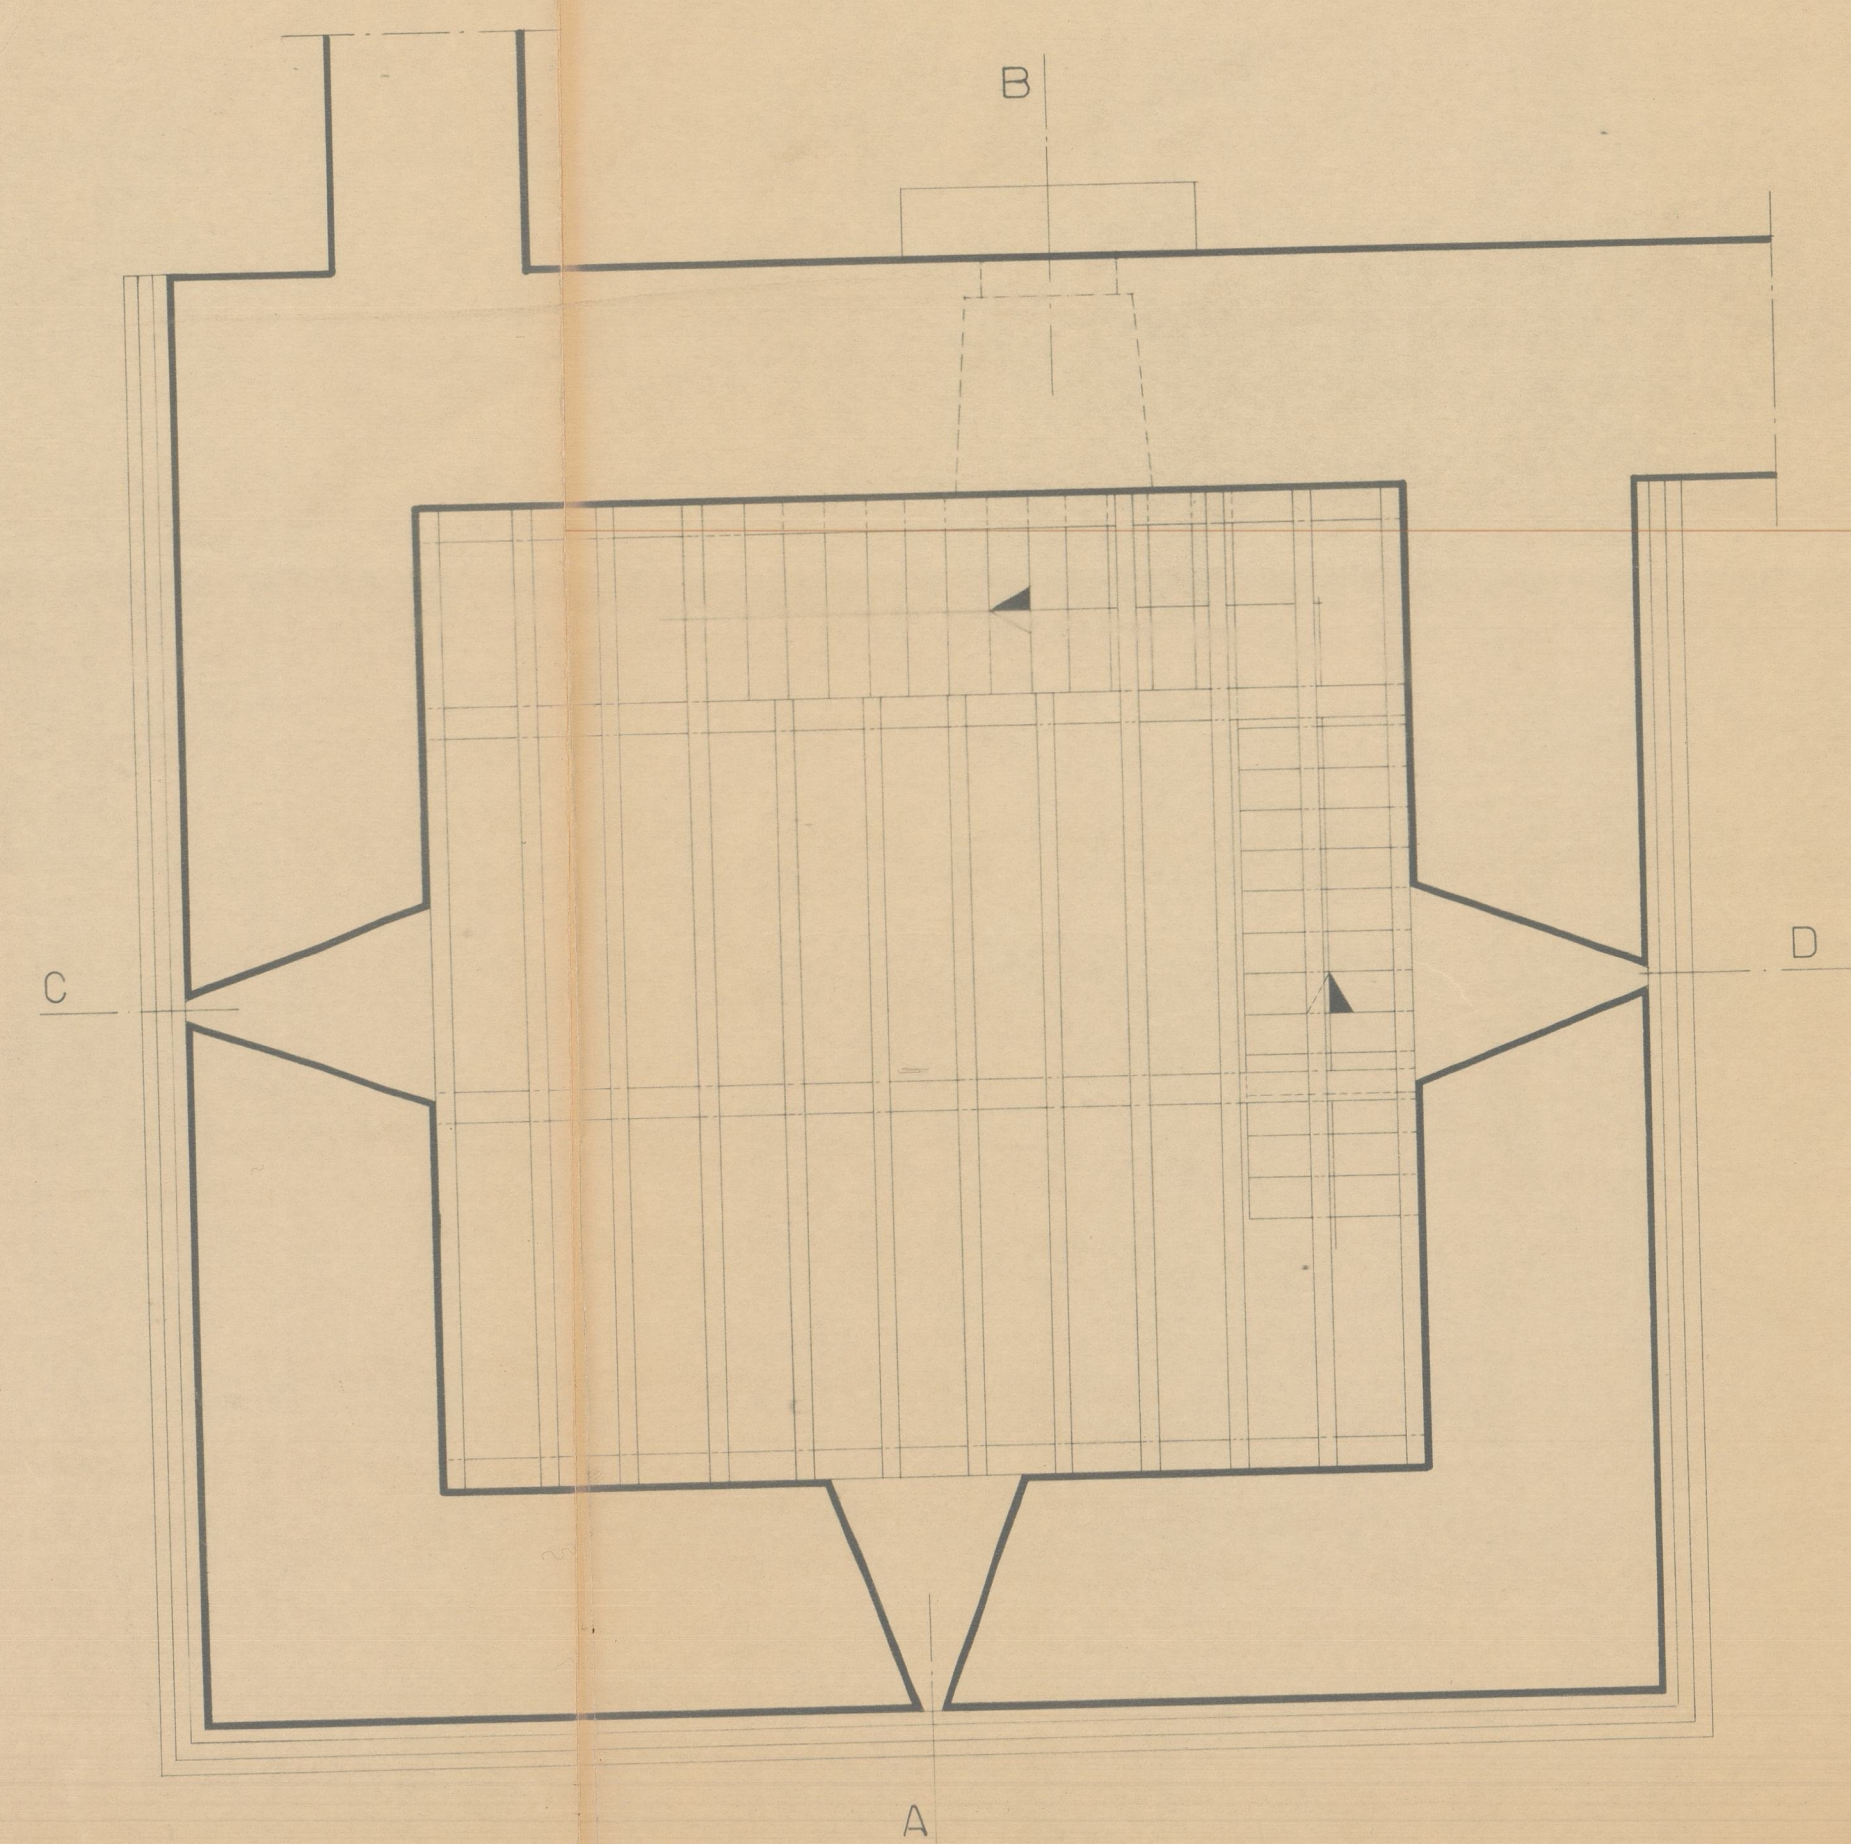

PLANTA DE ESTRUTURA DO 2º PISO

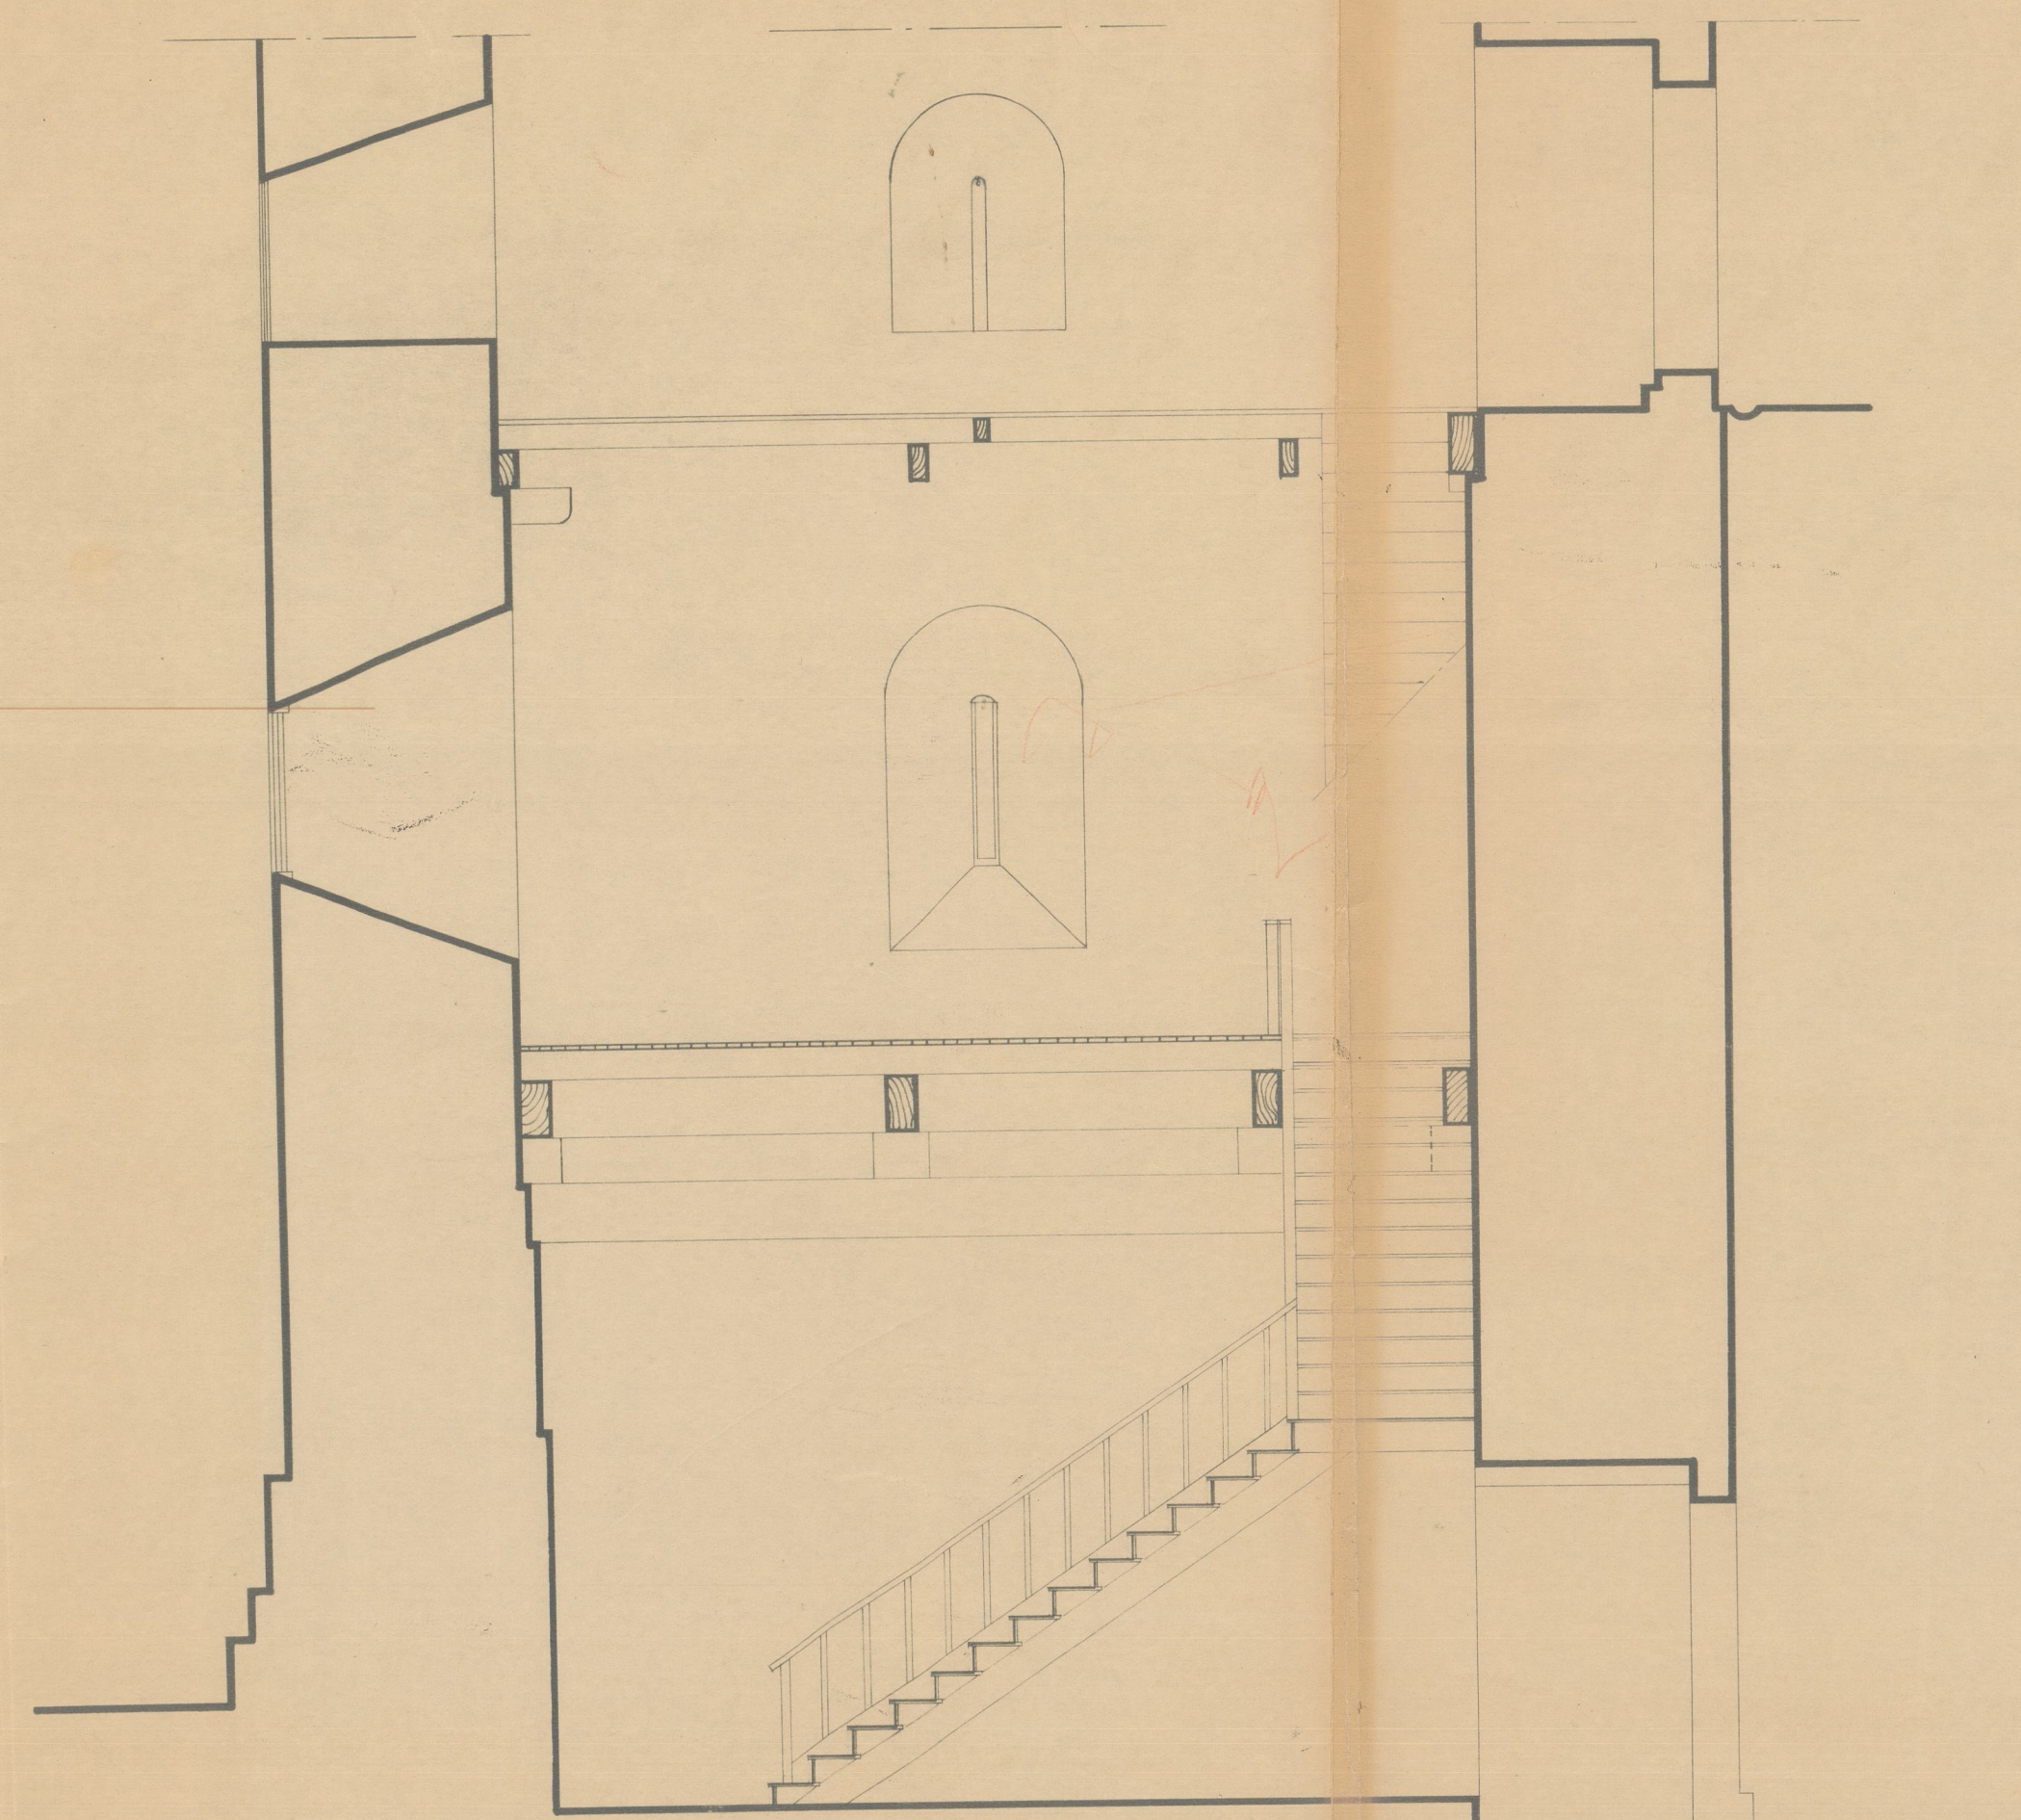

CORTE A-B

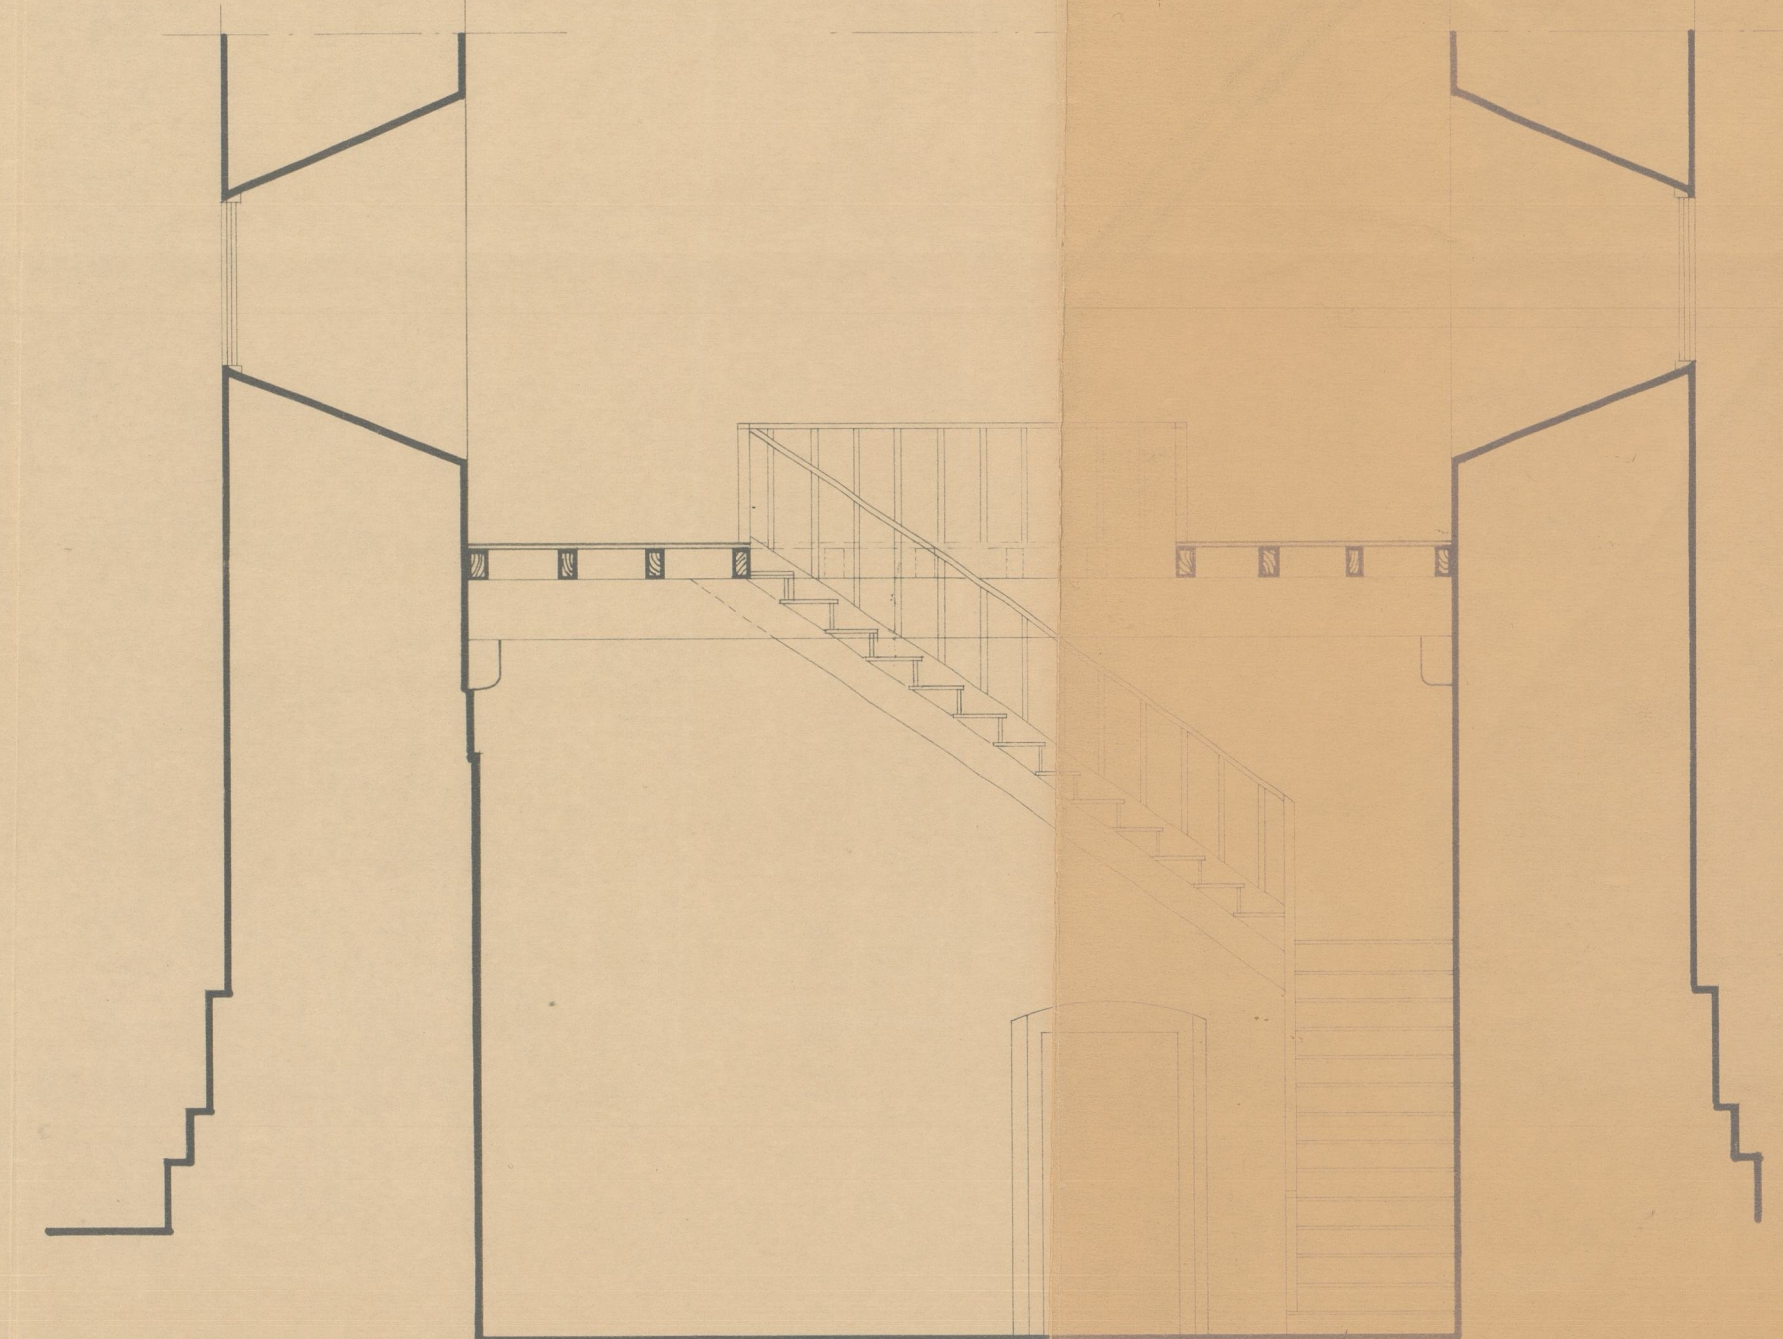

CORTE C-D

IGREJA DE LEÇA DO BALIO

PLANTA DO 1º PISO + CORTES A-B - C-D ESC 1:50
 Total Geometria 7 10 74 10
 Total Carta 61

4-1-103

Igreja de Leça do Balio
 13.00.04

Col. Situaç. 453382

Col. 1186