


Zona de Protecção Especial

CASTELO de ÉVORAMONTE

IPPAR
INSTITUTO PORTUGUÊS
DO PATRIMÓNIO
ARQUITECTÓNICO

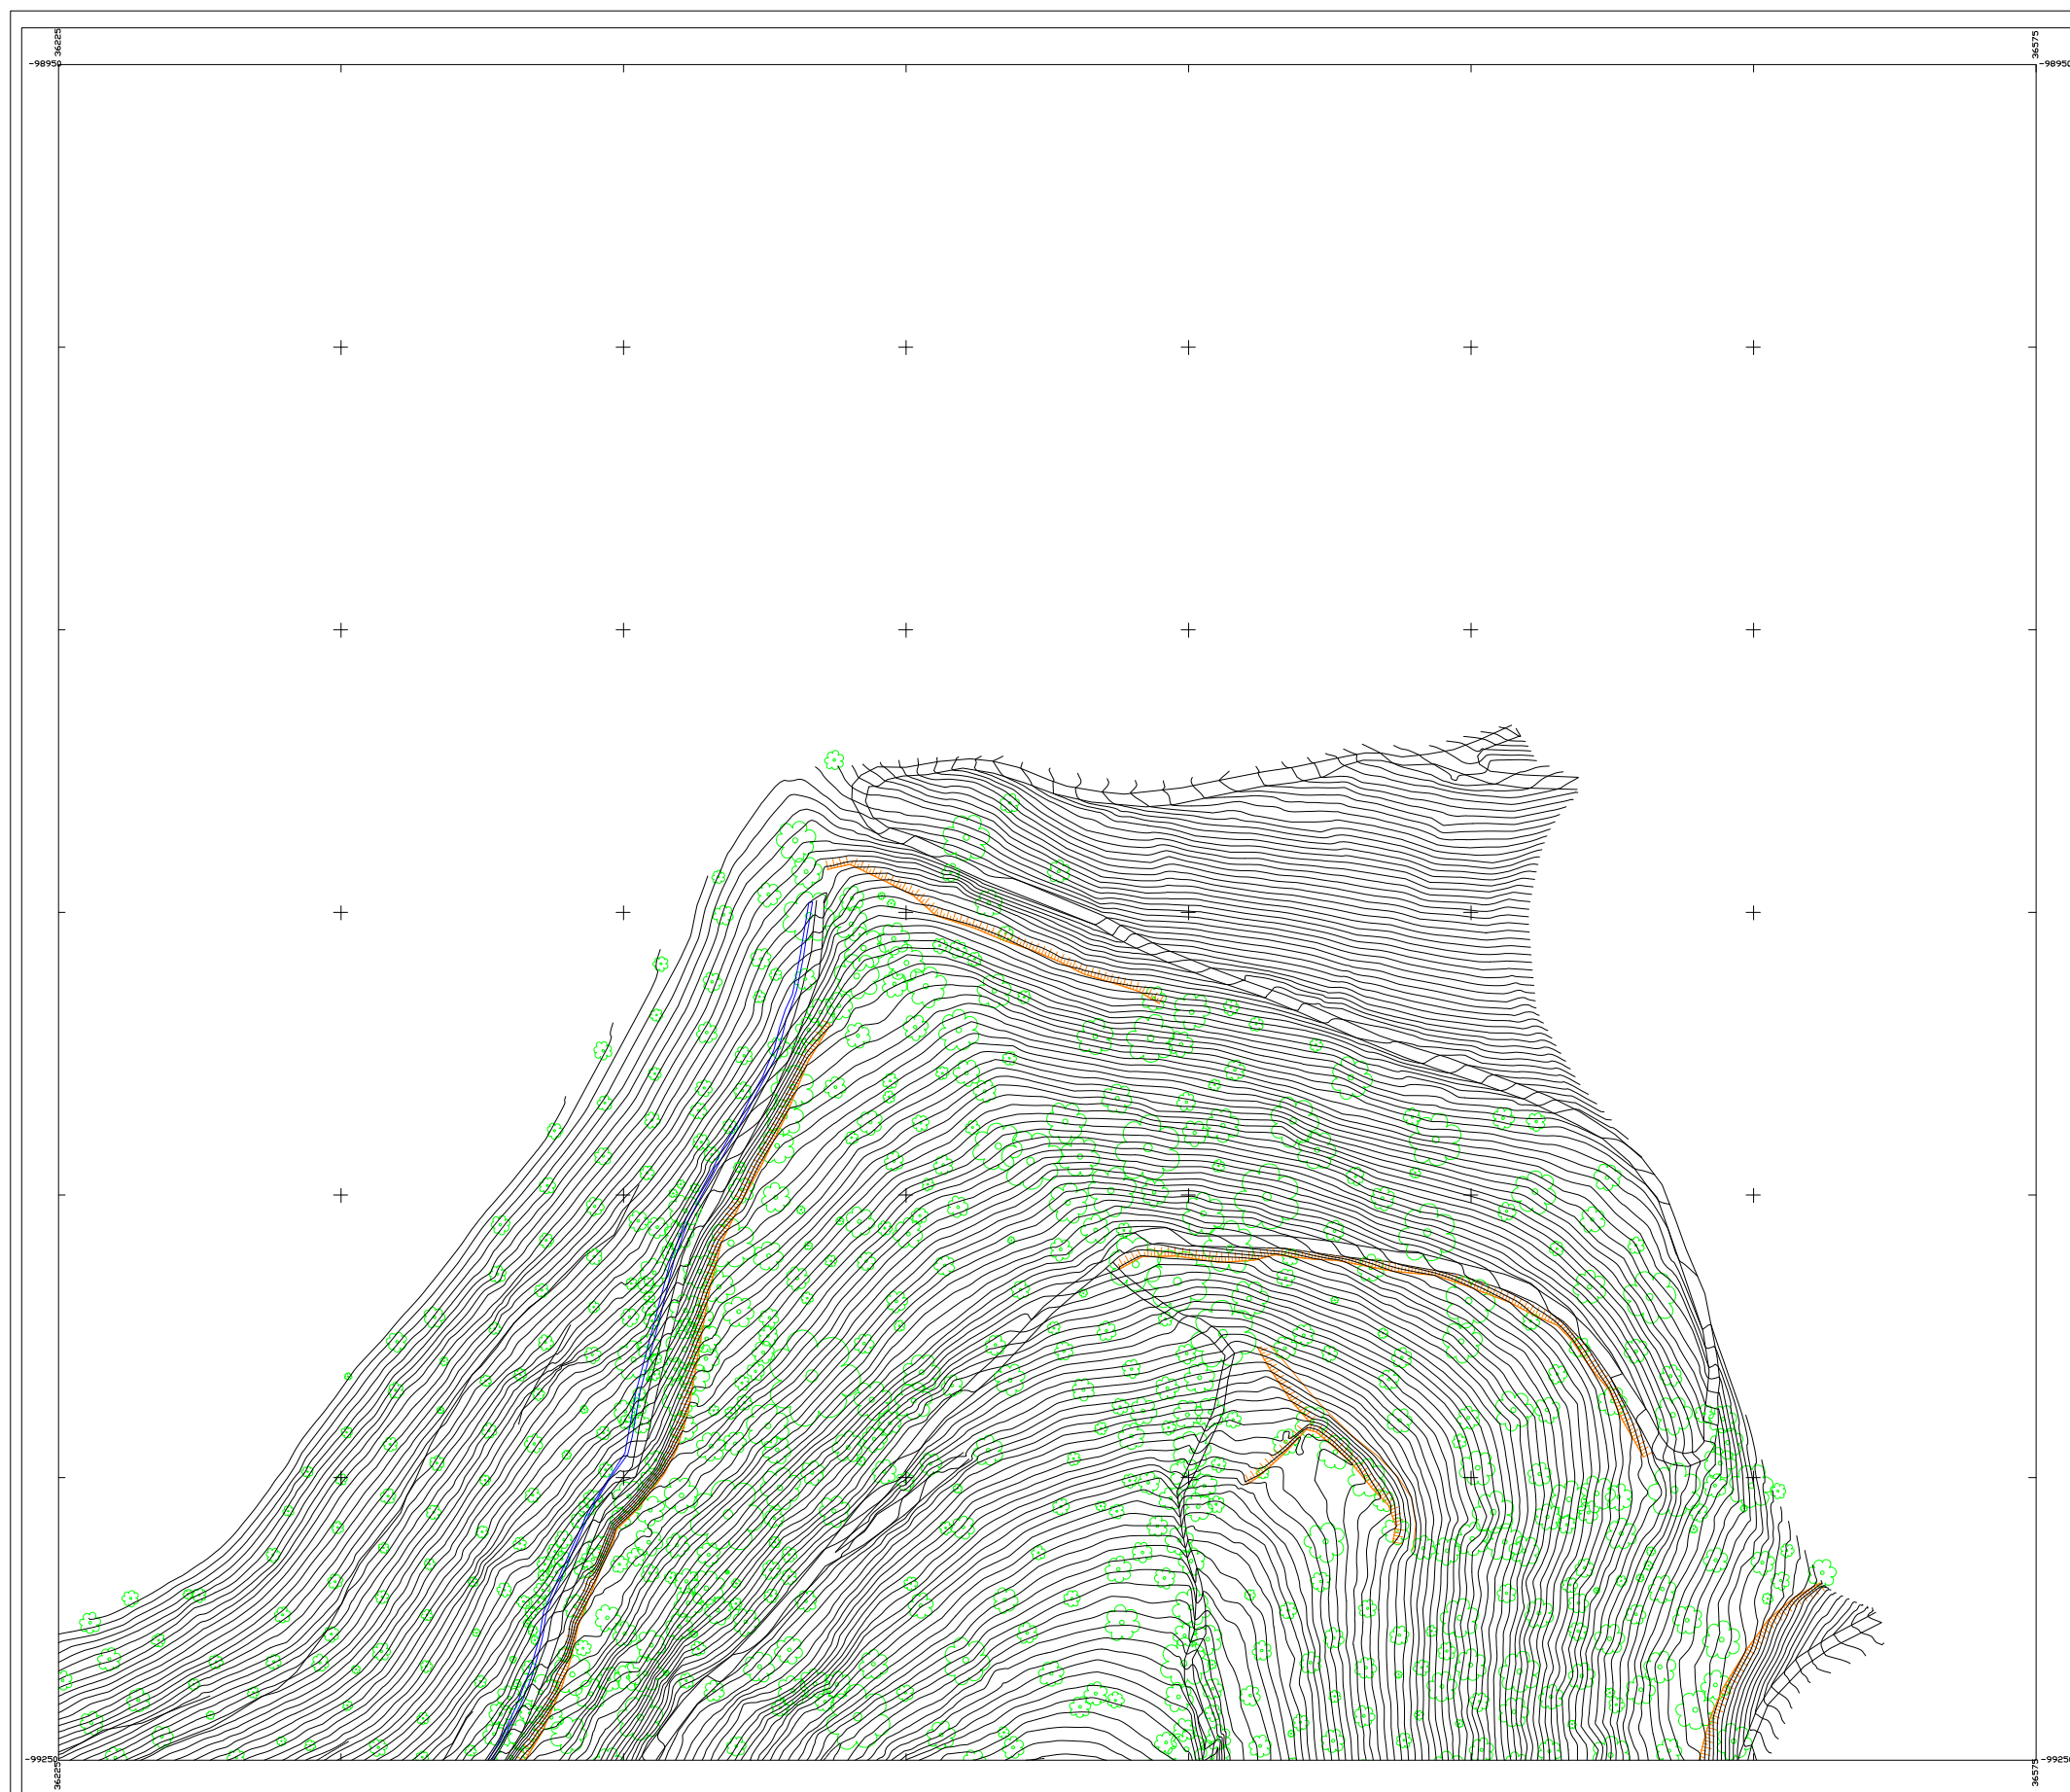

LEGENDA

- CASA
- ANEXO
- TELHEIRO
- ESCADA
- ESTRADA/MURALHA/LANCEL
- MURD-MURO SUPORTE/MURO PIEDRA SOLTA
- CANOHO MUNICIPAL/VEREDA
- CONTORNHO
- PÓSTE DILUMINAÇÃO
- PÓSTE TELEFÓNICO
- TERRAÇO
- ÁRVORE
- ESGOTO
- TALUDE
- CURVA MESTRA
- CURVA SECUNDARIA
- PONTO COTADO
- ESTAÇÃO

ESCALA 1:500

0 5 10 20 30 40 m
ELIPSOIDE INTERNACIONAL - SISTEMA DE PROJECCAO HAYFORD-GAUSS, DATUM 73
DATUM ALTIMETRICO NACIONAL (CASCAIS)
QUOTISTANCIA DAS CURVAS DE NIVEL: 0,5 METROS


LEVANTAMENTO TOPOGRÁFICO
Novembro de 2001



Zona de Protecção Especial

CASTELO de ÉVORAMONTE

IPPAR
INSTITUTO PORTUGUES
DO PATRIMONIO
ARQUITECTONICO

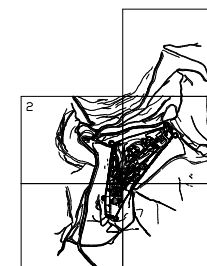


LEGENDA

	CASA
	ANEXO
	TELHEIRO
	ESCALA
	ESTRADA/MARALHA/LANCEL
	MURO/MURO SUPORTE/MURO PIEDRA SOLTA
	CANALIZACAO MUNICIPAL/VEREDA
	CONTORNIO
	POSTE ILUMINACAO
	POSTE TELEFONICO
	TERRACAO
	ARVORE
	ESGOTO
	TALUDE
	CURVA MESTRA
	CURVA SECUNDARIA
	PONTO COTADO
	ESTACAO

ESCALA 1:500

0 5 10 20 30 40 m
 ELIPSOIDE INTERNACIONAL, SISTEMA DE PROJECCAO HAYFORD-GAUSS, DATUM 73
 DATUM ALTIMETRICO NACIONAL (CASCAIS)
 EQUIDISTANCIA DAS CURVAS DE NIVEL: 0,5 METROS

LEVANTAMENTO TOPOGRAFICO
 Novembro de 2001

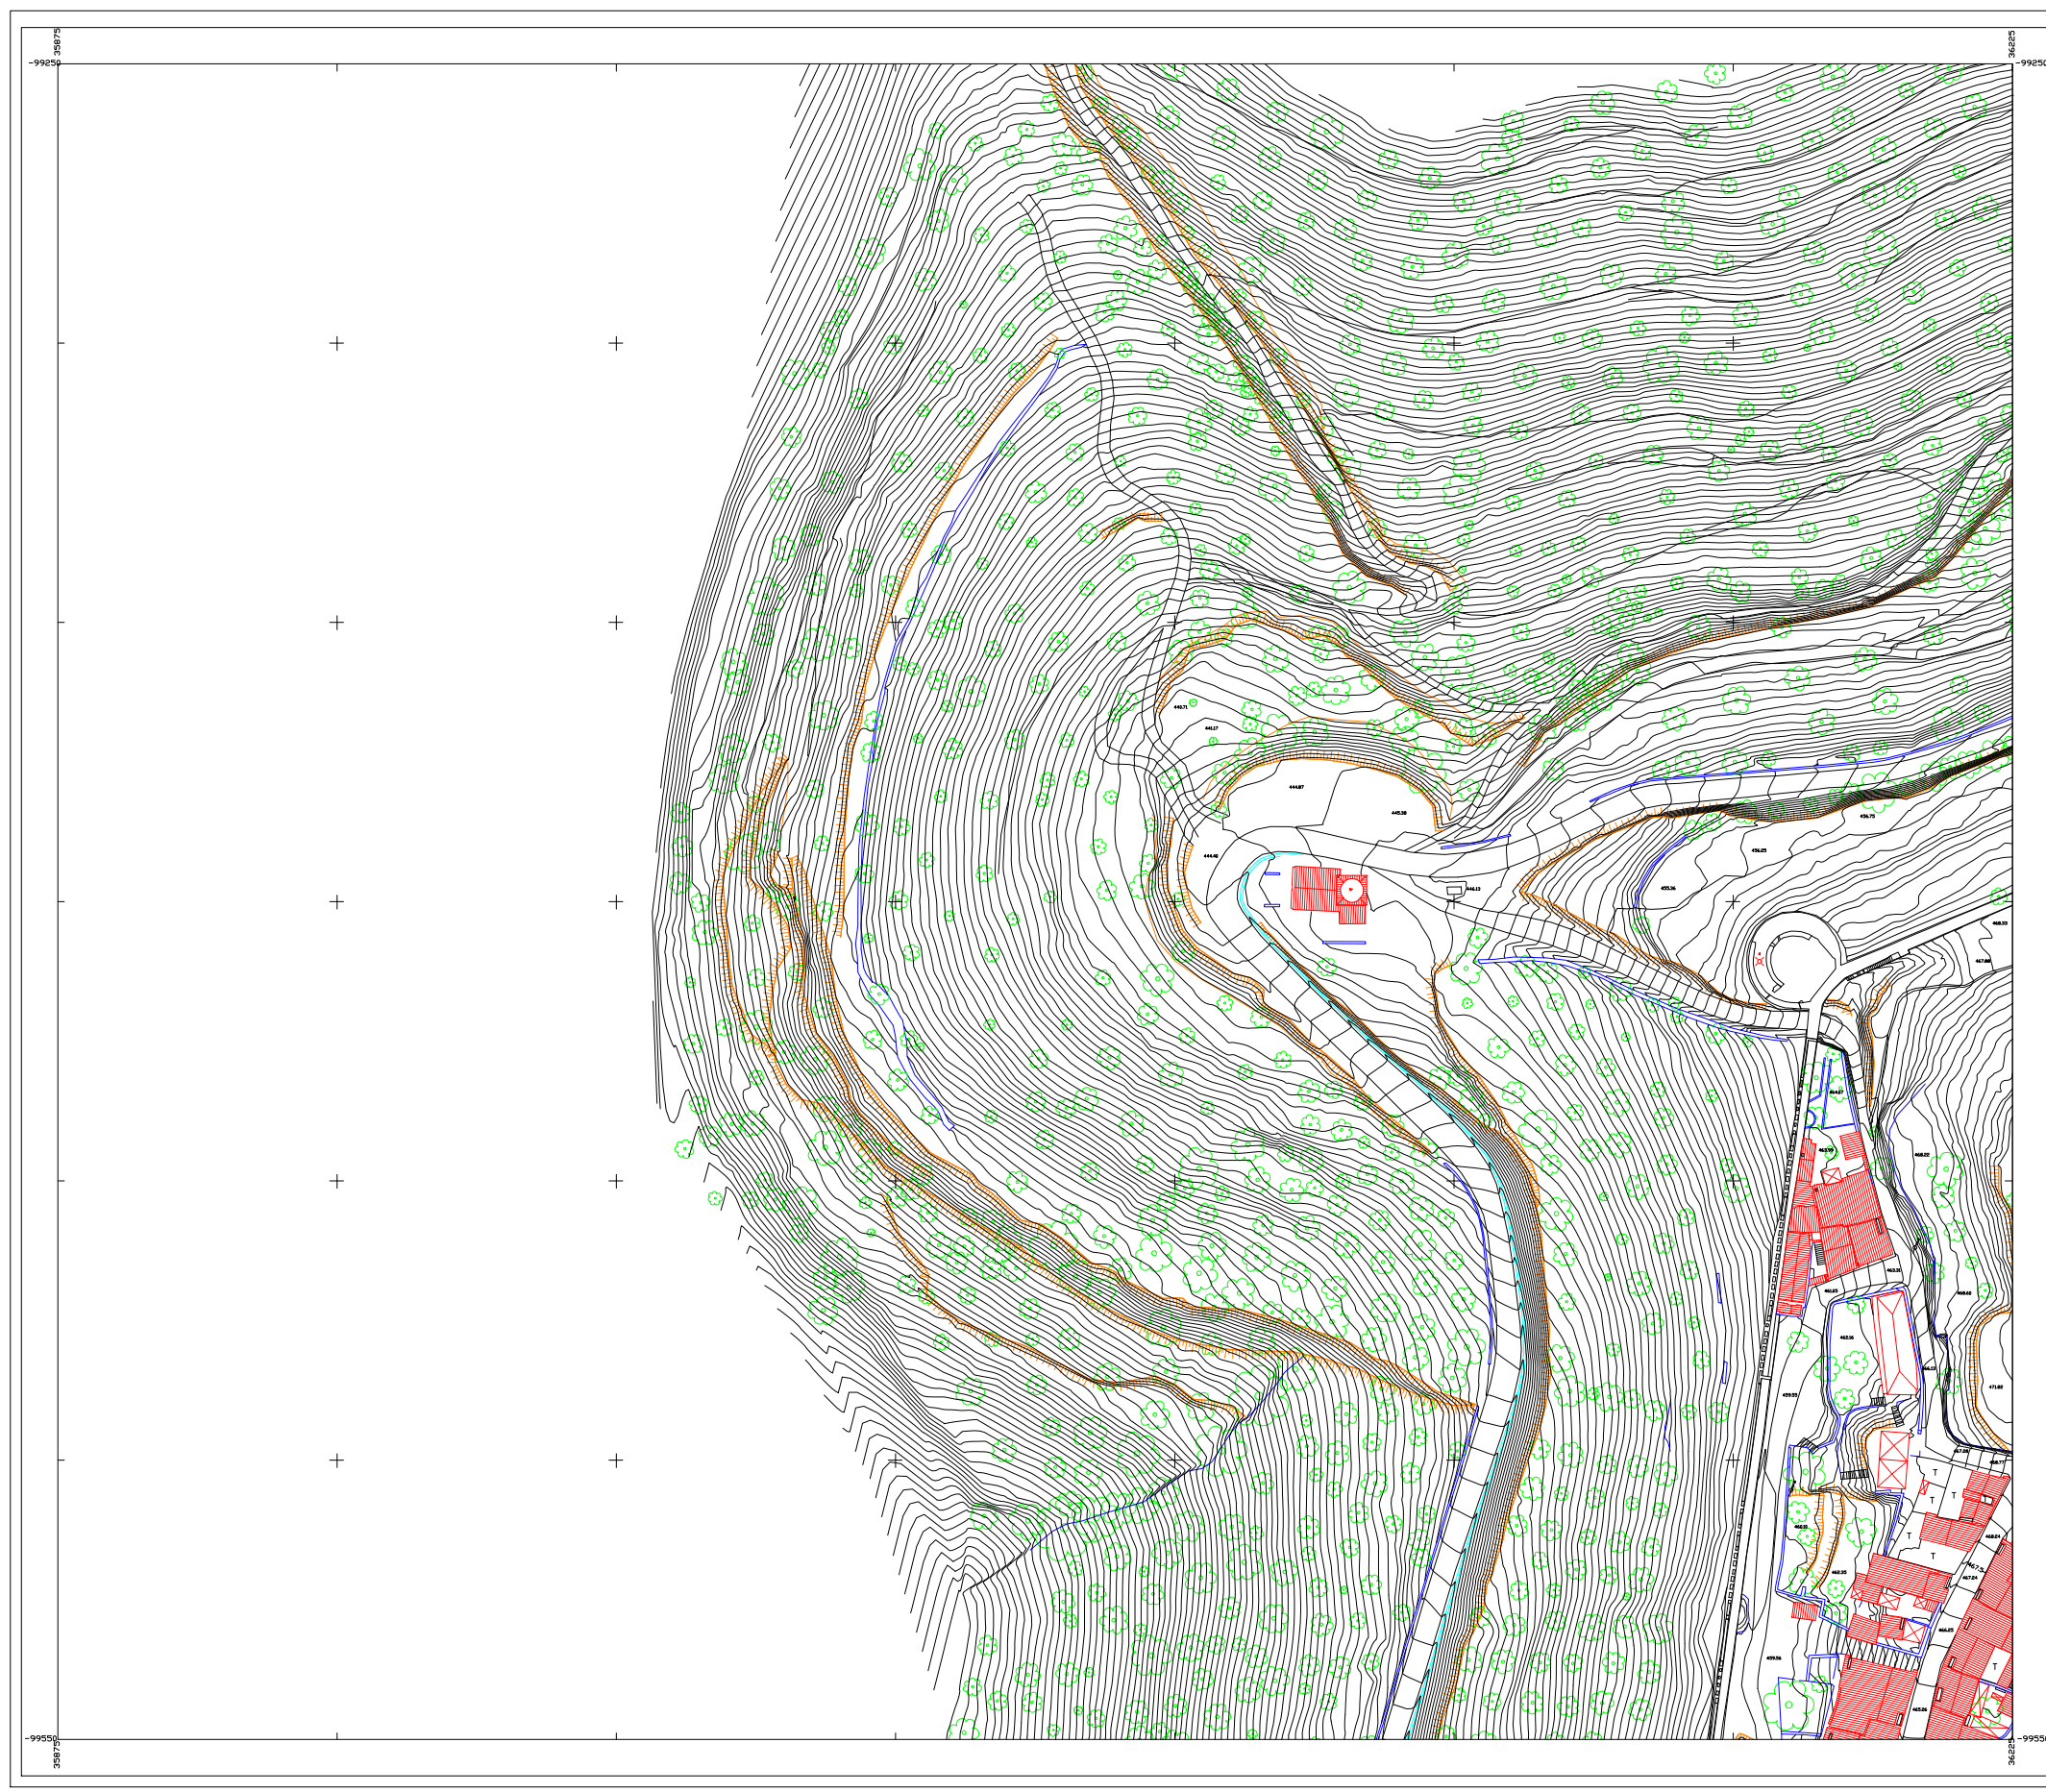

Zona de Protecção Especial

CASTELO de ÉVORAMONTE

IPPAR
INSTITUTO PORTUGUES
DO PATRIMONIO
ARQUITECTONICO



LEGENDA

	CASA
	ANEXO
	TELHEIRO
	ESCALA
	ESTRADA/MURALHA/LANCEL
	MURO/MURO SUPORTE/MURO PEDRA SOLTA
	CANAL/MANICAL/VEREDA
	CONTORNIO
	POSTE ILUMINACAO
	POSTE TELEFONICO
	TERRAÇO
	ARVORE
	ESGOTO
	TALUDE
	CURVA MESTRA
	CURVA SECUNDARIA
	PONTO COTADO
	ESTAÇÃO

ESCALA 1:500

0 5 10 20 30 40 m
ELIPSOIDE INTERNACIONAL. SISTEMA DE PROJECCAO HAYFORD-GAUSS, DATUM 73
DATUM ALTIMETRICO NACIONAL (CASCAIS)
QUILÓMETROS DAS CURVAS DE NÍVEL: 0,5 METROS

LEVANTAMENTO TOPOGRÁFICO
Novembro de 2001



Zona de Protecção Especial

CASTELO de ÉVORAMONTE

IPPAR
INSTITUTO PORTUGUES
DO PATRIMONIO
ARQUITECTONICO



LEGENDA

	CASA
	ANEXO
	TELHEIRO
	ESCALA
	ESTRADA/MURALHA/LANCE
	MURO/NURO SUPORTE/MURO PIEDRA SOLTA
	CAMINHO MUNICIPAL/VEREIA
	CONTORNO
	POSTE ILUMINAÇÃO
	POSTE TELEFÓNICO
	TERRAÇO
	ARVORE
	ESGOTO
	TALUDE
	CURVA MESTRA
	CURVA SECUNDARIA
	PONTO COTADO
	ESTAÇÃO

ESCALA 1:500

0 5 10 20 30 40 m
 ELIPSOIDE INTERNACIONAL. SISTEMA DE PROJECCAO HAYFORD-GAUSS, DATUM 73
 DATUM ALTIMETRICO NACIONAL (CASCAIS)
 EQUIDISTANCIA DAS CURVAS DE NIVEL: 05 METROS

LEVANTAMENTO TOPOGRAFICO
 Novembro de 2001



Zona de Protecção Especial

CASTELO de ÉVORAMONTE

IPPAR
INSTITUTO PORTUGUES
DO PATRIMONIO
ARQUITECTONICO



LEGENDA

	CASA
	ANEXO
	TELHEIRO
	ESCALA
	ESTRADA MUNICIPAL/LANCEL
	MURO/MURO SUPORTE/MURO PIEDRA SOLTA
	CANAL MUNICIPAL/VEREDA
	CONTORNO
	POSTE ILUMINACAO
	POSTE TELEFONICO
	TERRACAO
	ARVORE
	ESGOTO
	TALUDE
	CURVA MESTRA
	CURVA SECUNDARIA
	PONTO COTADO
	ESTAÇÃO

ESCALA 1:500

0 5 10 20 30 40 m
 ELIPSOIDE INTERNACIONAL, SISTEMA DE PROJECCAO HAYFORD-GAUSS, DATUM 73
 DATUM ALTIMETRICO NACIONAL (CASCAIS)
 EQUIDISTANCIA DAS CURVAS DE NIVEL: 05 METROS

LEVANTAMENTO TOPOGRAFICO
 Novembro de 2001

