


- LEGENDA**
- 1. GALERIA ABOBADADA  
ACesso À PRAÇA D'ARMAS
  - 2. PRAÇA D'ARMAS
  - 3. EDIFÍCIO CENTRAL
  - 4. TORRE DE MENAGEM
  - 5. EDIFÍCIO LATERAL - NÚCLEOS MUSEOLÓGICOS
  - 6. ANTIGAS CAVALARIÇAS
  - 7. ADARVE

**IPPAR - CASTELO DE CASTELO DE VIDE**  
REABILITAÇÃO DO EDIFICADO E ORDENAMENTO PAISAGÍSTICO  
PROJECTO DE EXECUÇÃO DEZEMBRO 2002

EDIFÍCIO LATERAL - NÚCLEOS MUSEOLÓGICOS  
ARQUITECTURA

LOCALIZAÇÃO  
ESCALA 1:5000, 1:2000, 1:200

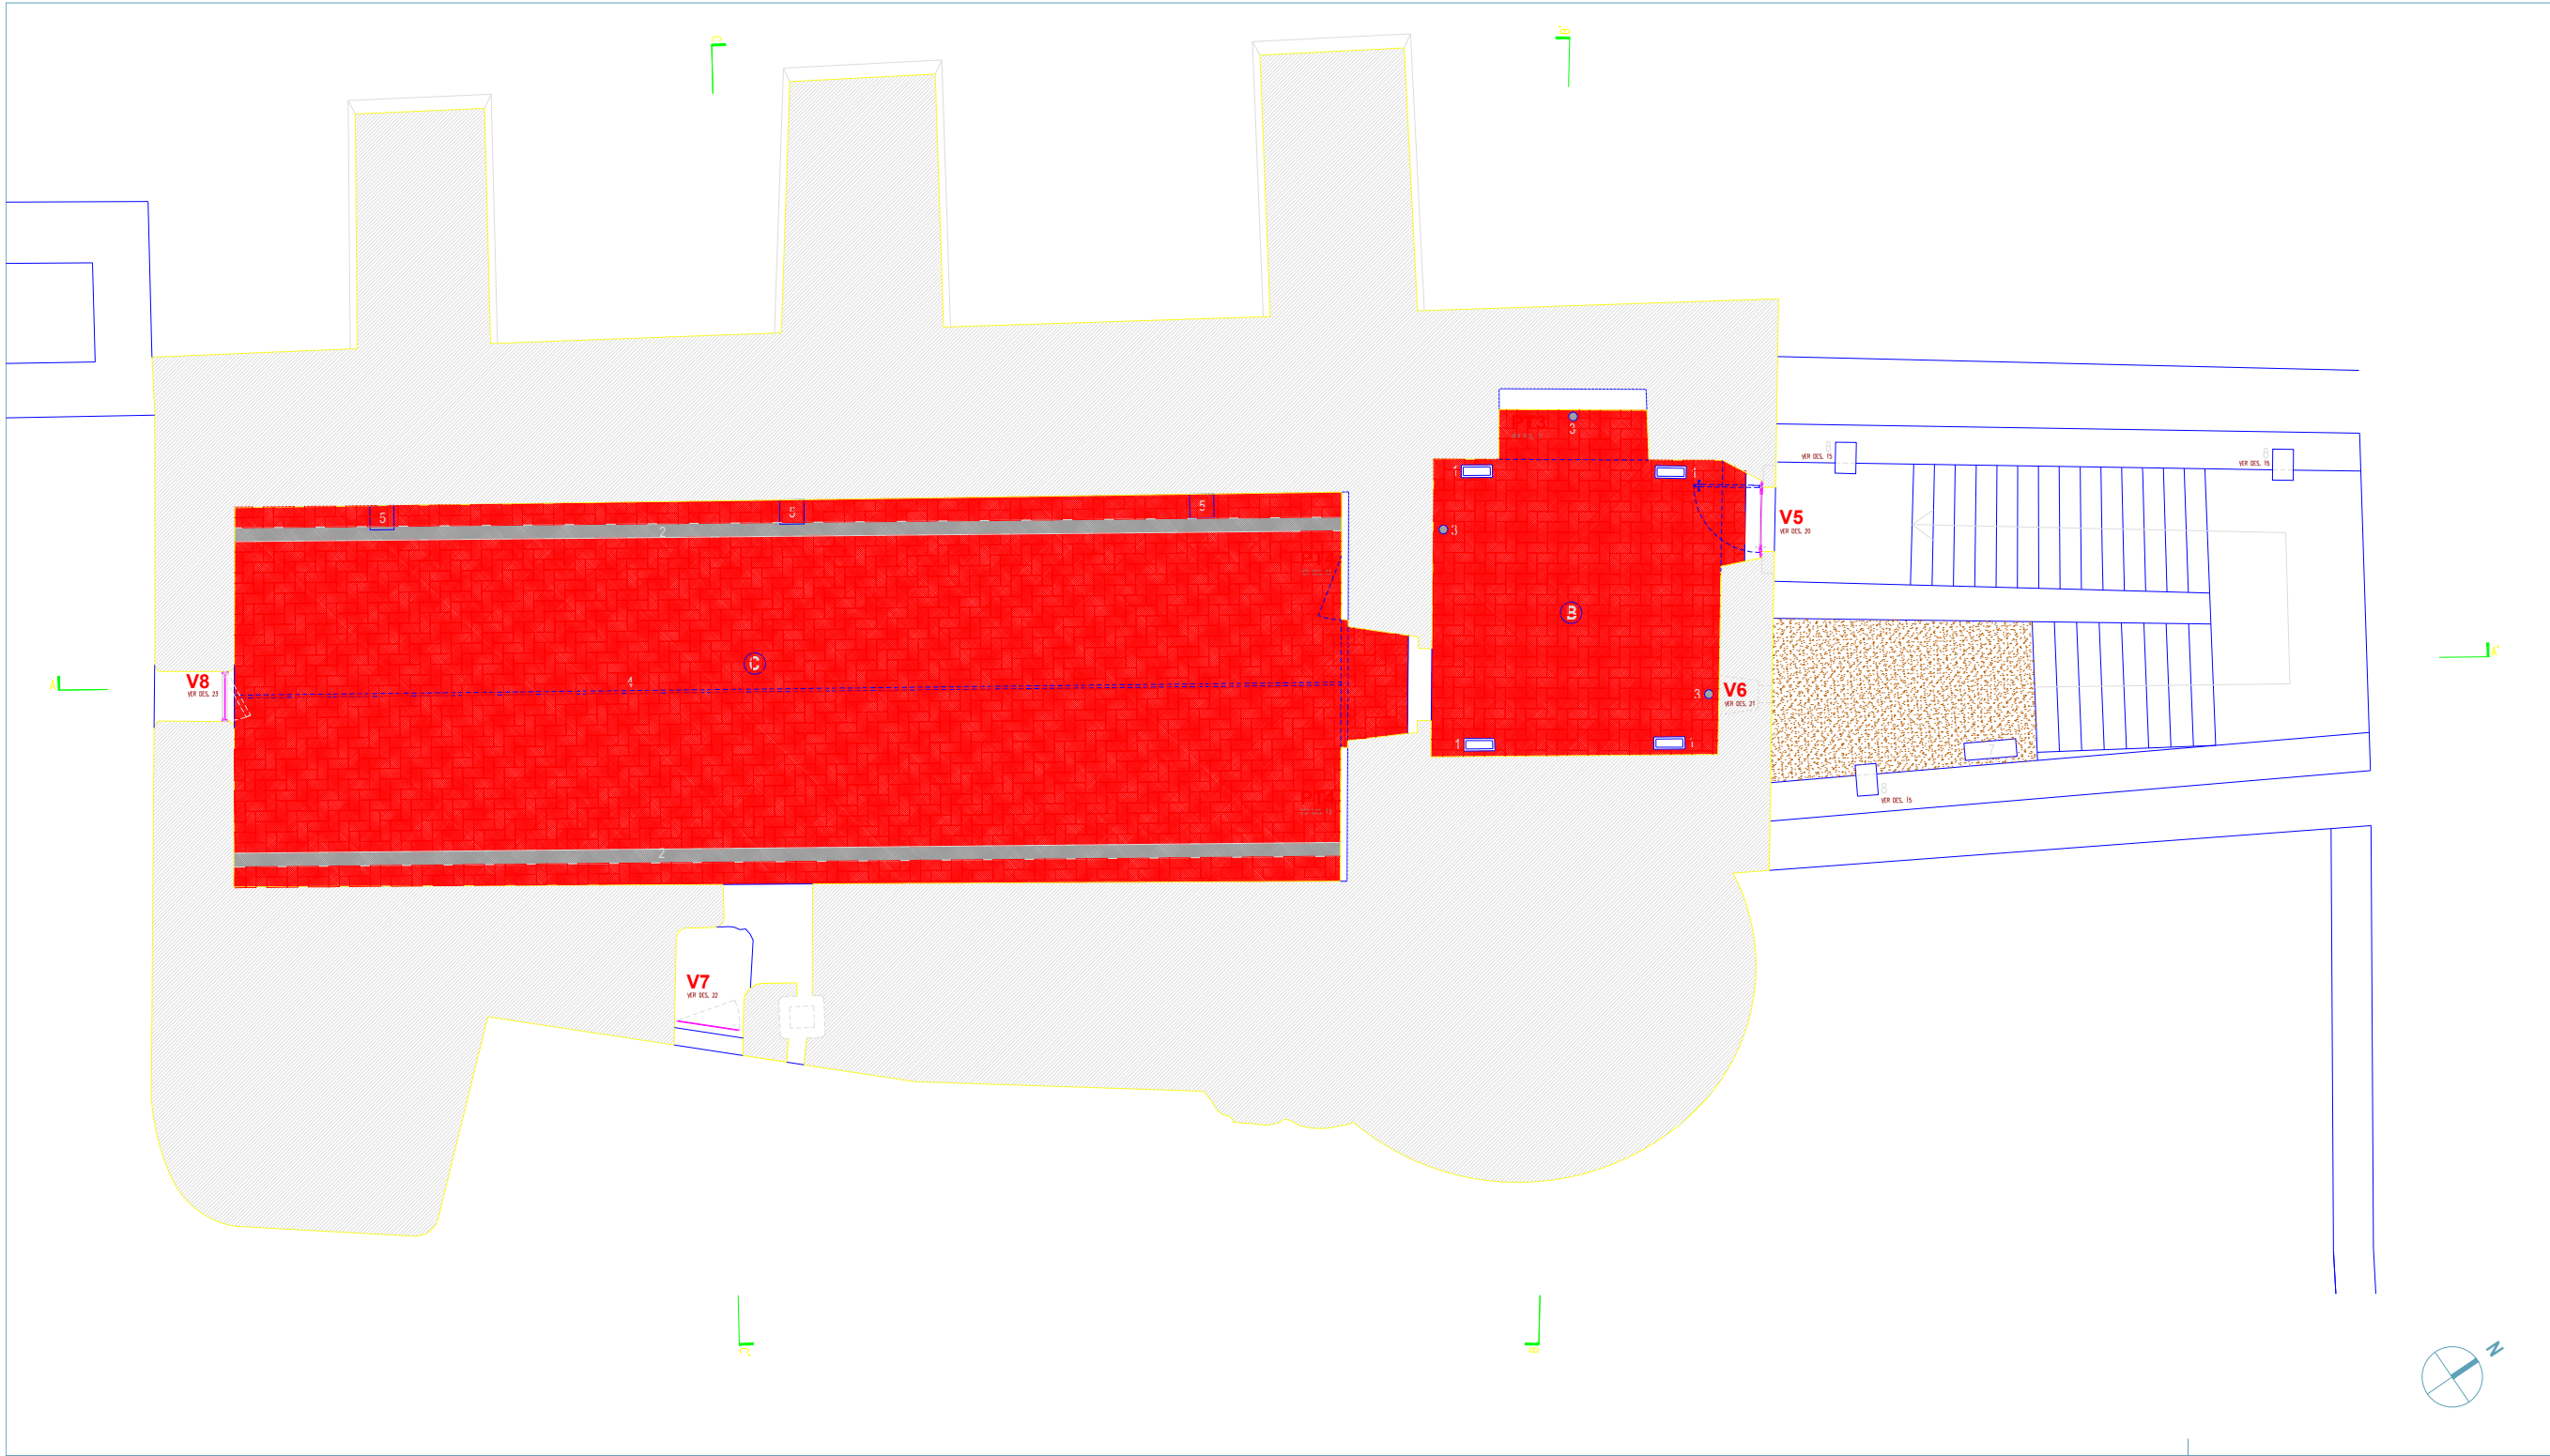

LEGENDA

- A Espaço de chegada descoberto
- B Ante-câmara
- C Espaço de exposição


- 1 Projector encastrado no pavimento
- 2 Calha técnica encastrada no pavimento
- 3 Tomada encastrada no pavimento
- 4 Calha técnica de iluminação sustentada por tirantes
- 5 Desumificadores
- 6 Afloramento rochoso
- 7 Carretel
- 8 Pontos de iluminação da escada

- Calçada irregular em granito amarelo de Gáfete
- Tijoleira artesanal com 30 x 15 x 3 cm


**IPPAR - CASTELO DE CASTELO DE VIDE**  
 REABILITAÇÃO DO EDIFICADO E ORDENAMENTO PAISAGÍSTICO  
 PROJECTO DE EXECUÇÃO - DEZEMBRO 2009

EDIFÍCIO LATERAL - NÚCLEOS MUSEOLÓGICOS  
 ARQUITECTURA


PLANTA DO PISO SUPERIOR  
 ESCALA 1:50

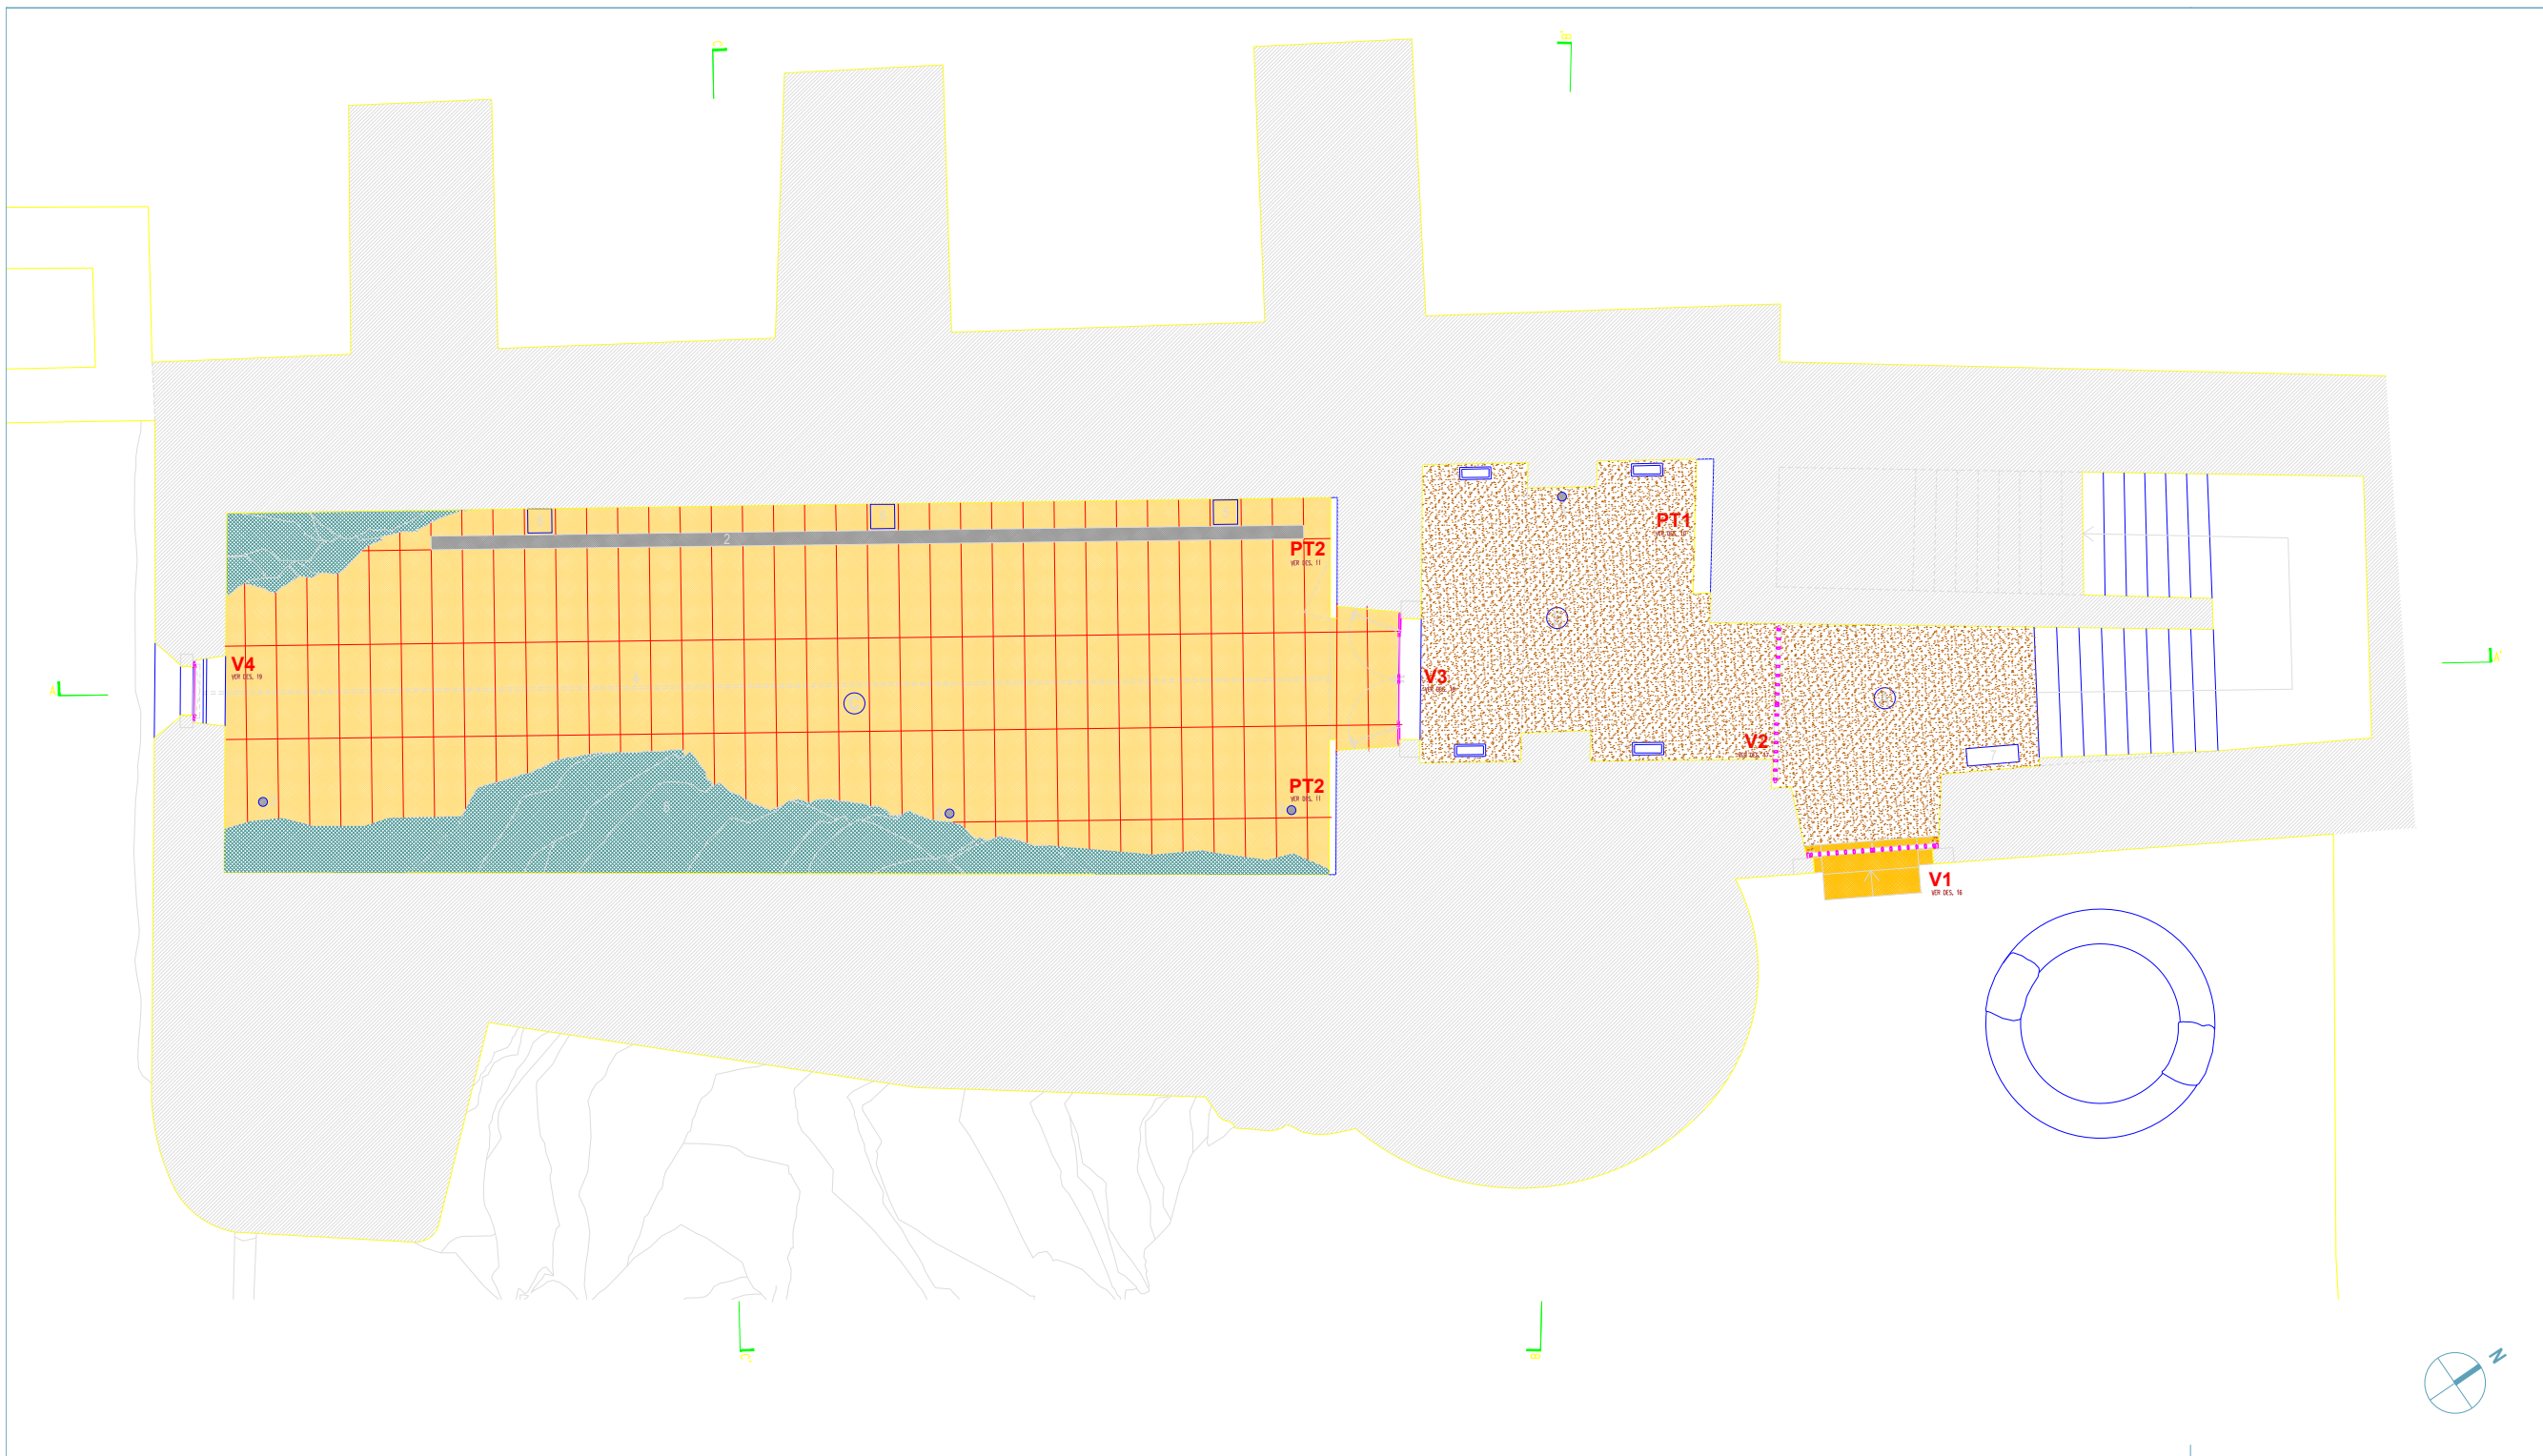


- LEGENDA**
- A Espaço de chegada descoberto
  - B Ante-câmara
  - C Espaço de exposição
1. Projector encastrado no pavimento
  2. Calha técnica encastrada no pavimento
  3. Tomada encastrada no pavimento
  4. Calha técnica de iluminação sustentada por franges
  5. Desumificadores
  6. Afloramento rochoso
  7. Carretil
  8. Pontos de iluminação da escada
- Granito amarelo de Gáfete bujardado
  - Granito amarelo de Gáfete serrado
  - Caçada irregular em granito amarelo de Gáfete
  - Tijoleira artesanal com 30 x 15 x 3 cm

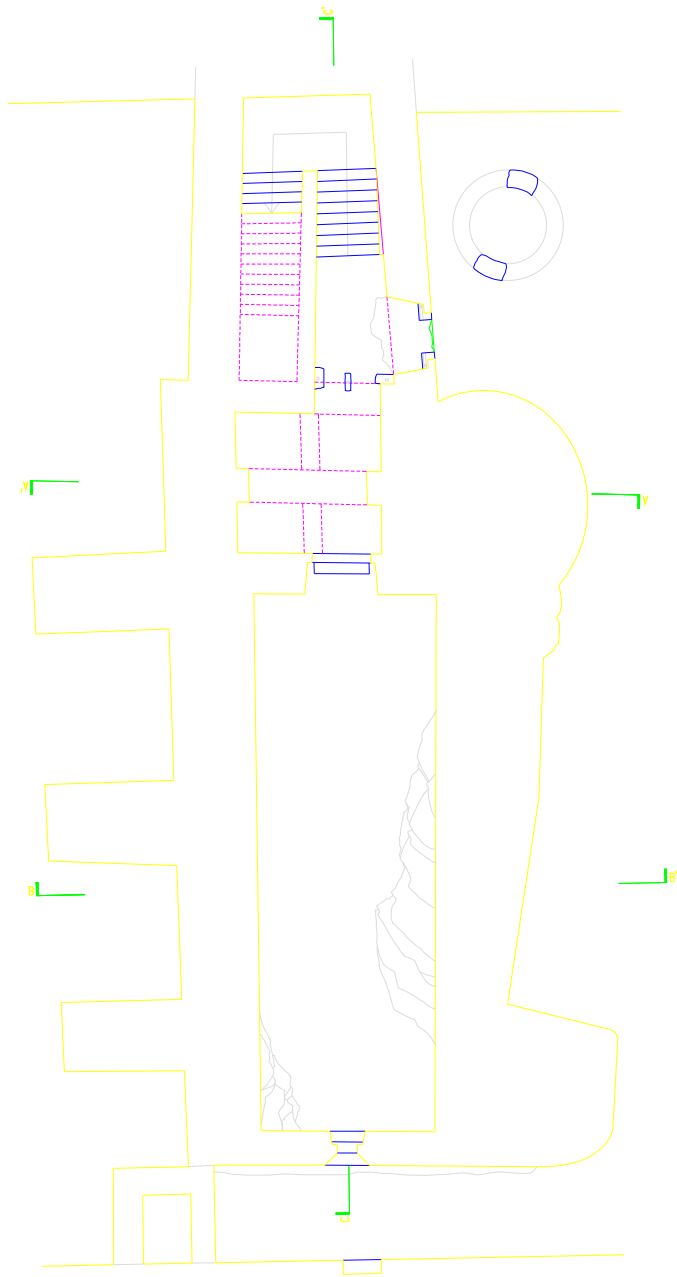

PLANTA DO PISO TÉRREO

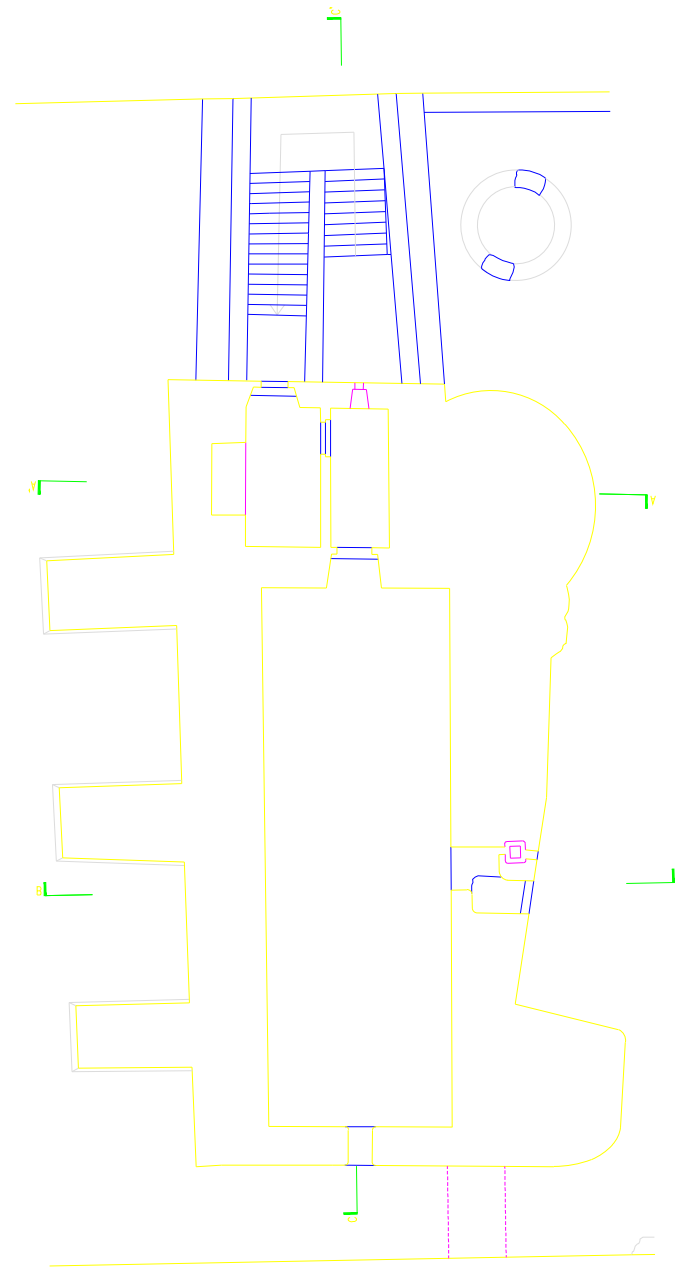

PLANTA DO PISO SUPERIOR

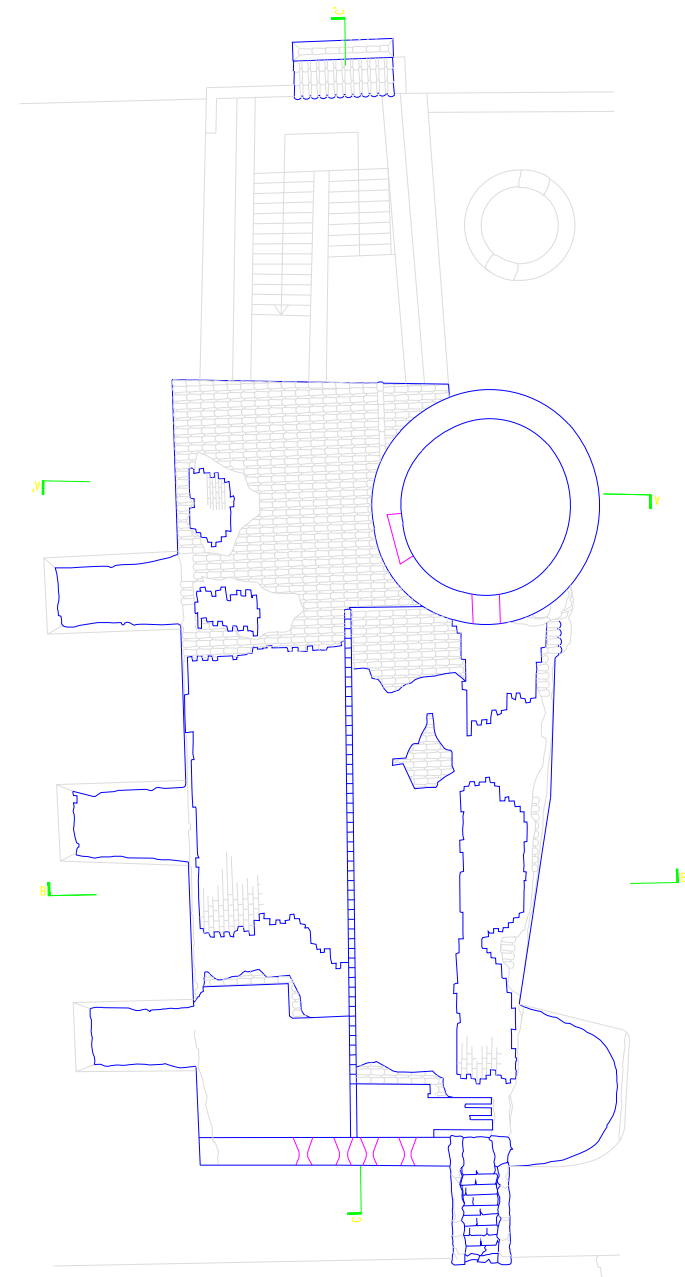


COBERTURA

**I P P A R - CASTELO  
DE CASTELO DE VIDE**  
REABILITAÇÃO DO EDIFICADO  
E ORDENAMENTO PAISAGÍSTICO

EDIFÍCIO LATERAL - NÚCLEOS MUSEOLÓGICOS  
ARQUITECTURA

ESCALA 1:100


NUNO TEOTÓNIO PEREIRA, NUNO MALATO, ALBERTO CRUZ, *arquitectos*

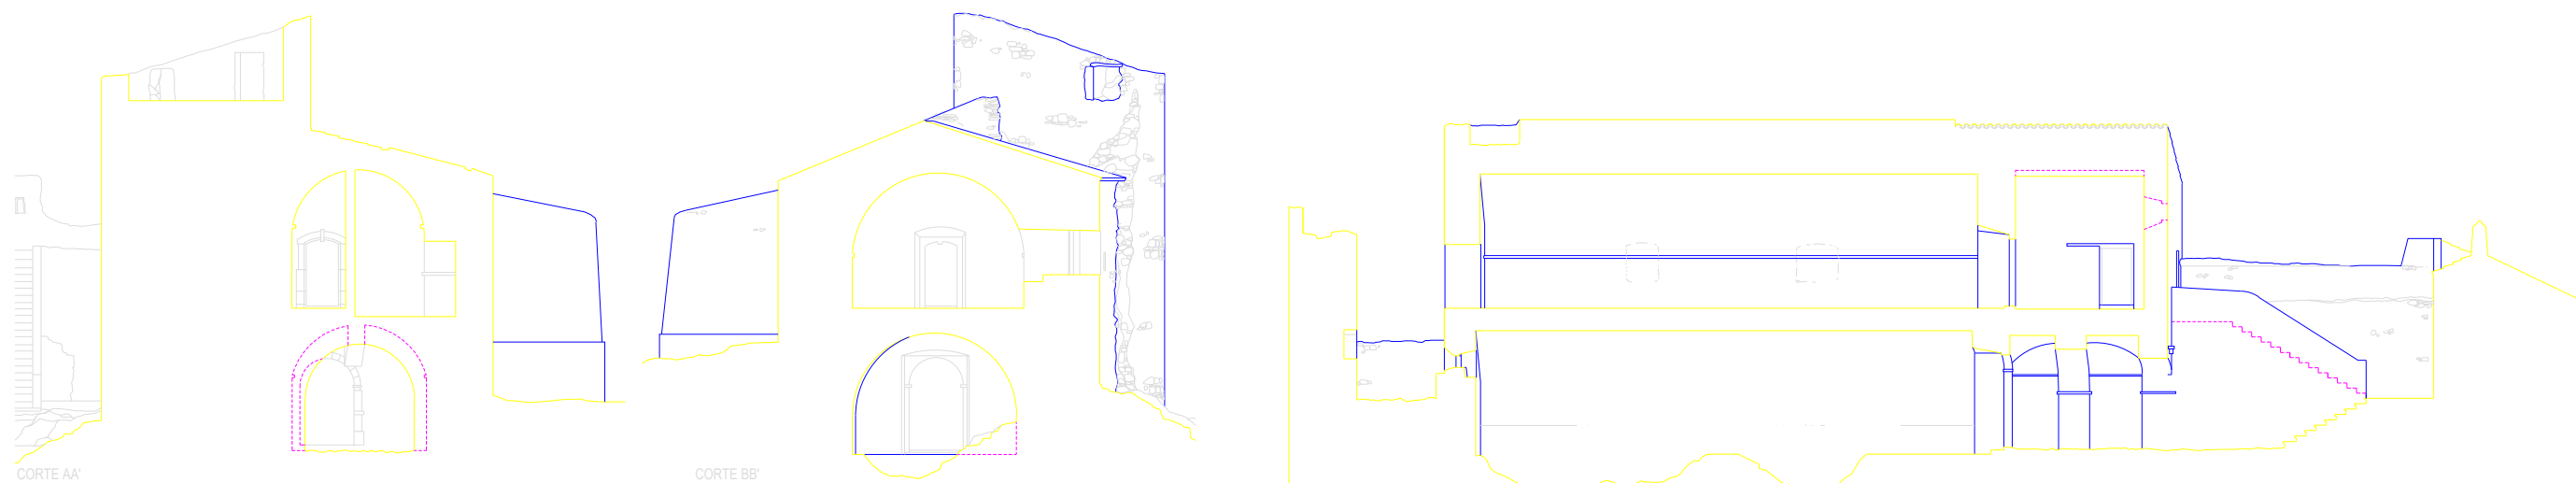


CORTE AA'

CORTE BB'


CORTE CC'

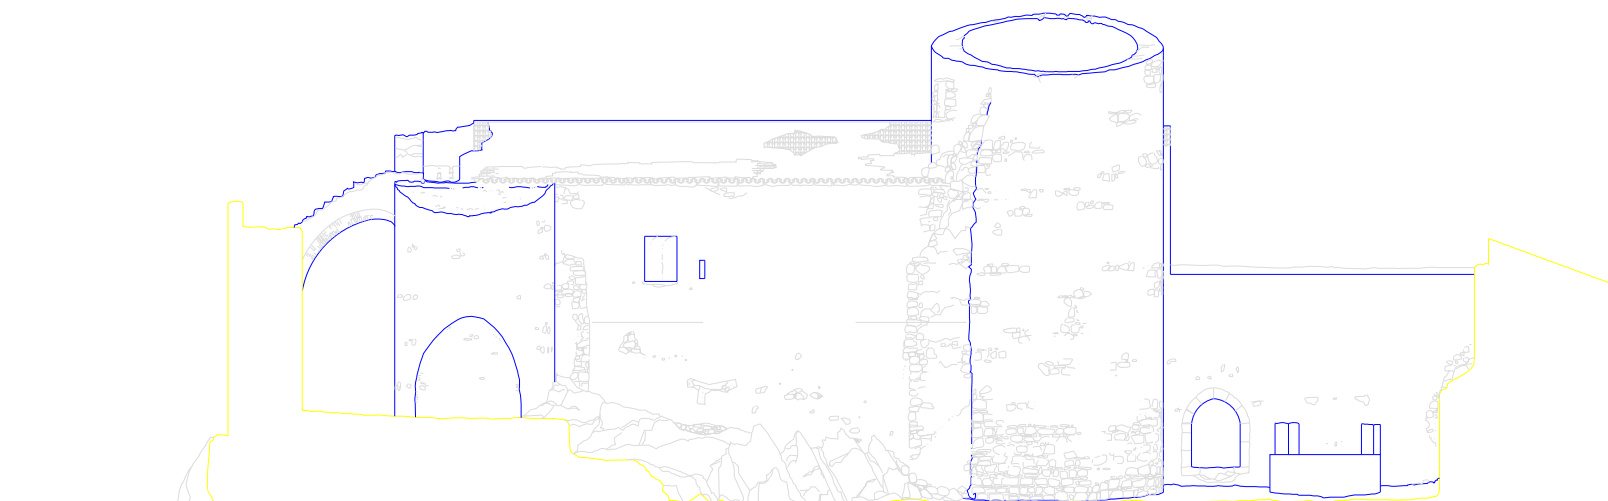


ALÇADO NASCENTE

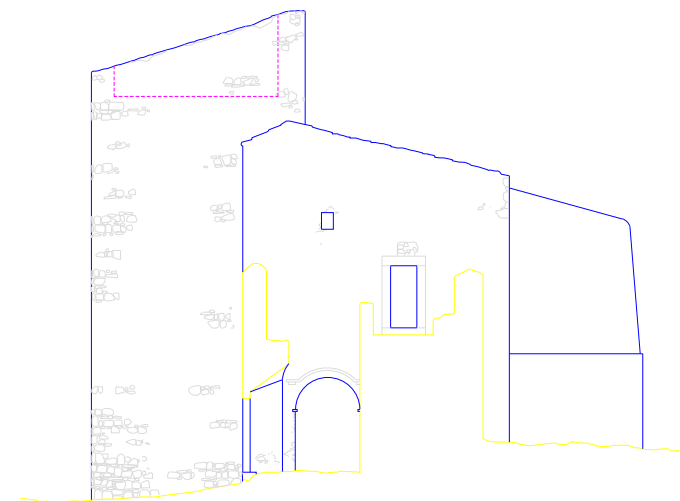

ALÇADO NORTE

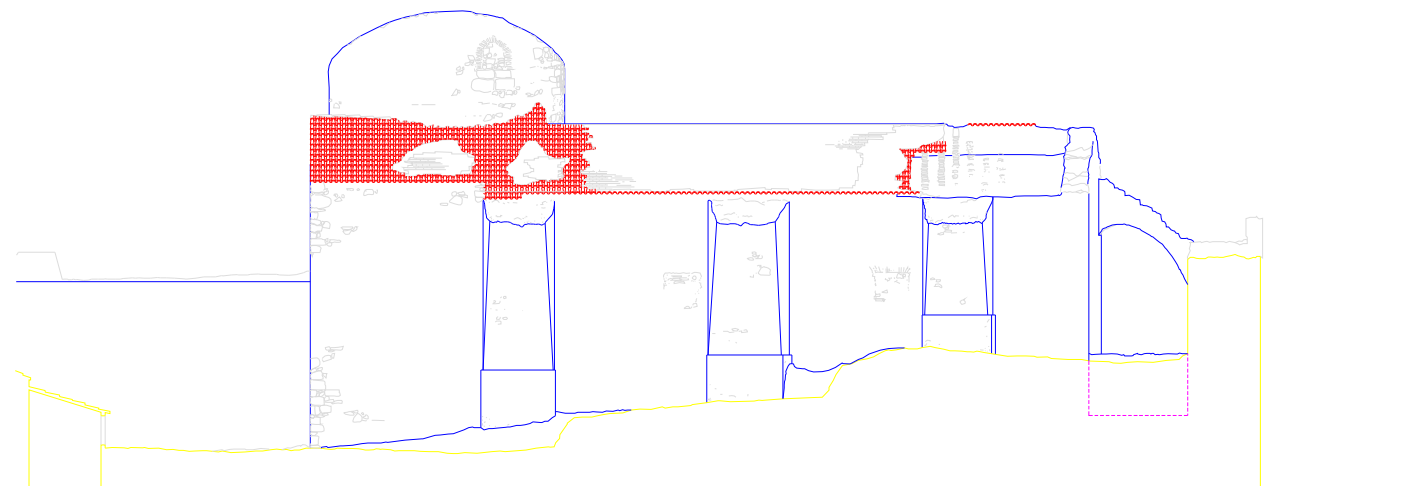

ALÇADO POENTE

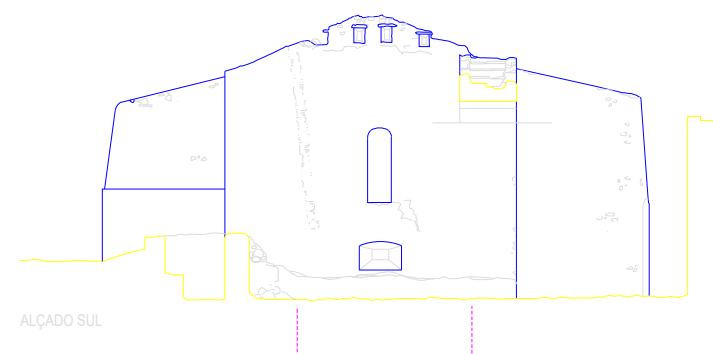

ALÇADO SUL

**I P P A R - CASTELO DE CASTELO DE VIDE**  
**REABILITAÇÃO DO EDIFICADO**  
**E ORDENAMENTO PAISAGÍSTICO**

EDIFÍCIO LATERAL - NÚCLEOS MUSEOLÓGICOS  
 ARQUITECTURA

ESCALA 1:100