


TOMADAS NO PISO
H07V-U 3025 ERFE 25


PLANTA PISO 1

—C— TOMADAS SCHUKO INSTALADAS EM CAIXA DE PAVIMENTO
COM TAMPA

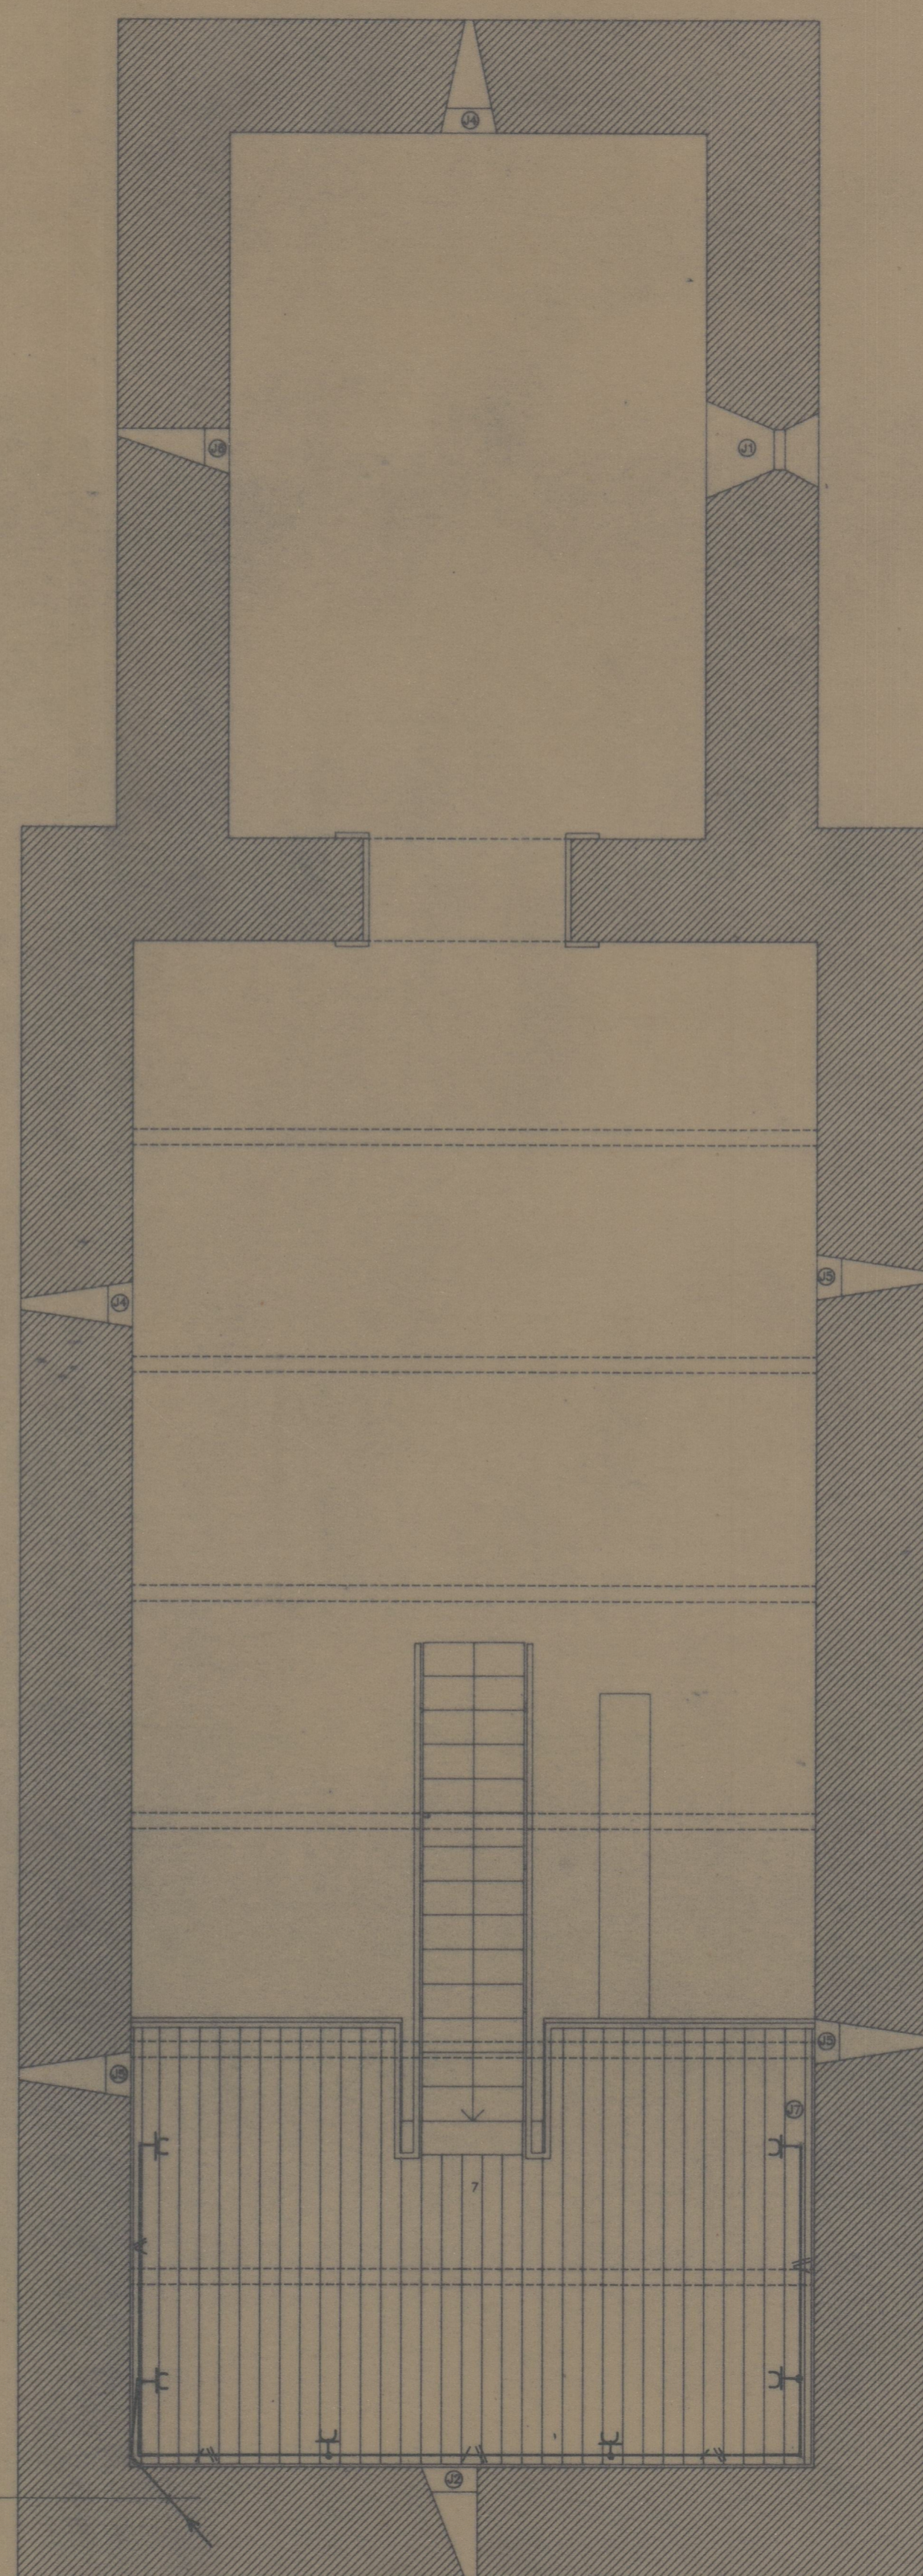

TOMADAS NO PISO
H07V-U 3025 ERFE 25

PLANTA PISO 2

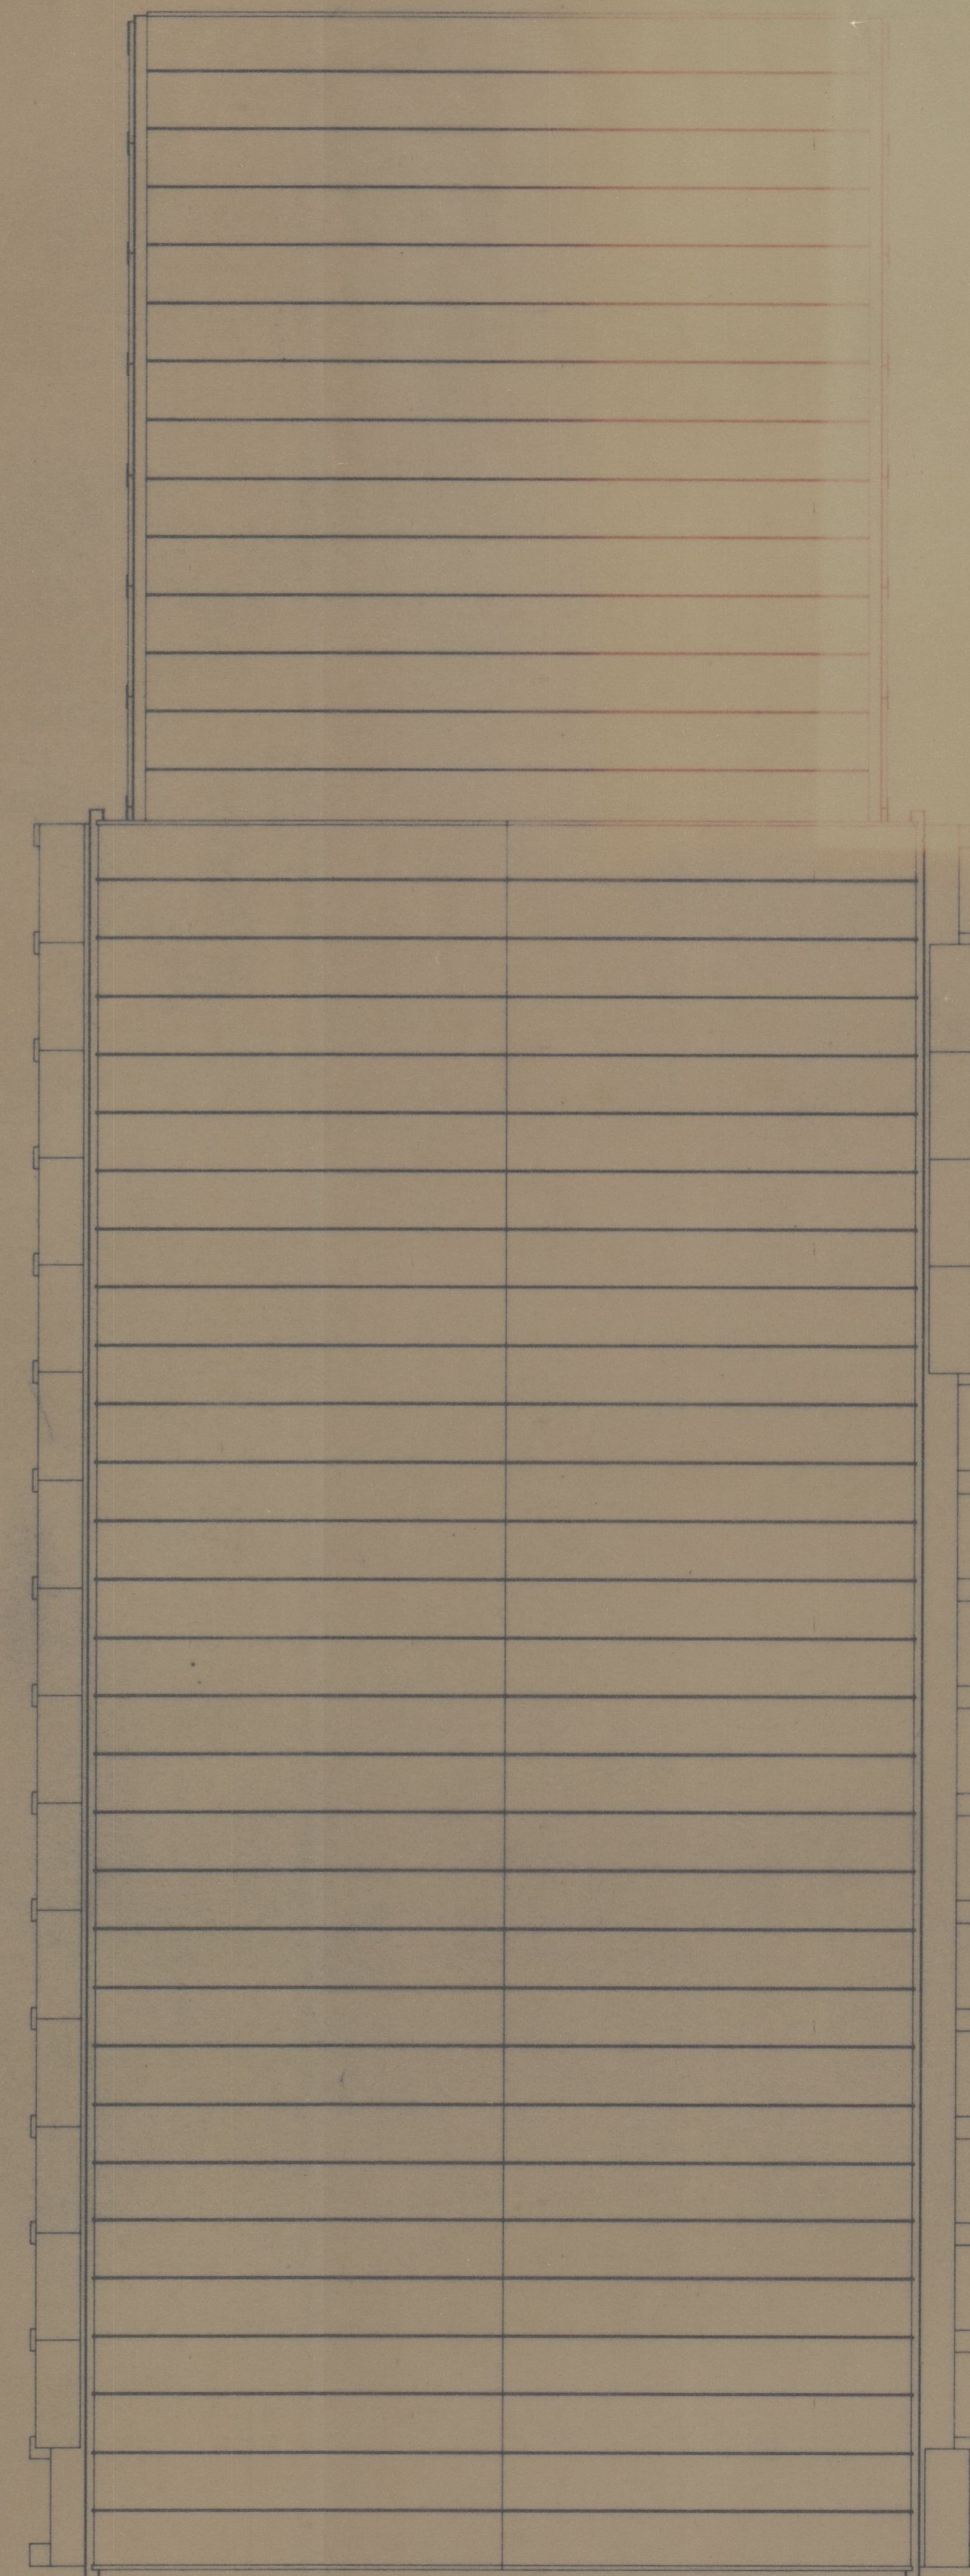

PLANTA DE COBERTURA

- SRE 1 . RECEPCAO
- " 2 . BALCAO DE ATENDIMENTO
- " 3 . NAVE
- THU 4 . CAPELA MOR
- SRE 5 . LAVABO
- " 6 . ARRUMOS
- " 7 . GALERIA

O TÉCNICO		ELECTRICIDADE	
Manuel Sousa Almeida		TOMADAS	
CASTELO DE ANSIÃES - CARRAZEDA DE ANSIÃES	IPPAR	002	14
PROJECTO DE REVITALIZAÇÃO E SALVAGUARDA	PROJECTO DE EXECUÇÃO	PL50-1	
IGREJA DE S. JOÃO BAPTISTA - PLANTAS		ESC. 1:50	
FRANCISCO CUNHA arquitecto		NOV. 22	

Planta 2+13
41-2476