




Alçado Sul

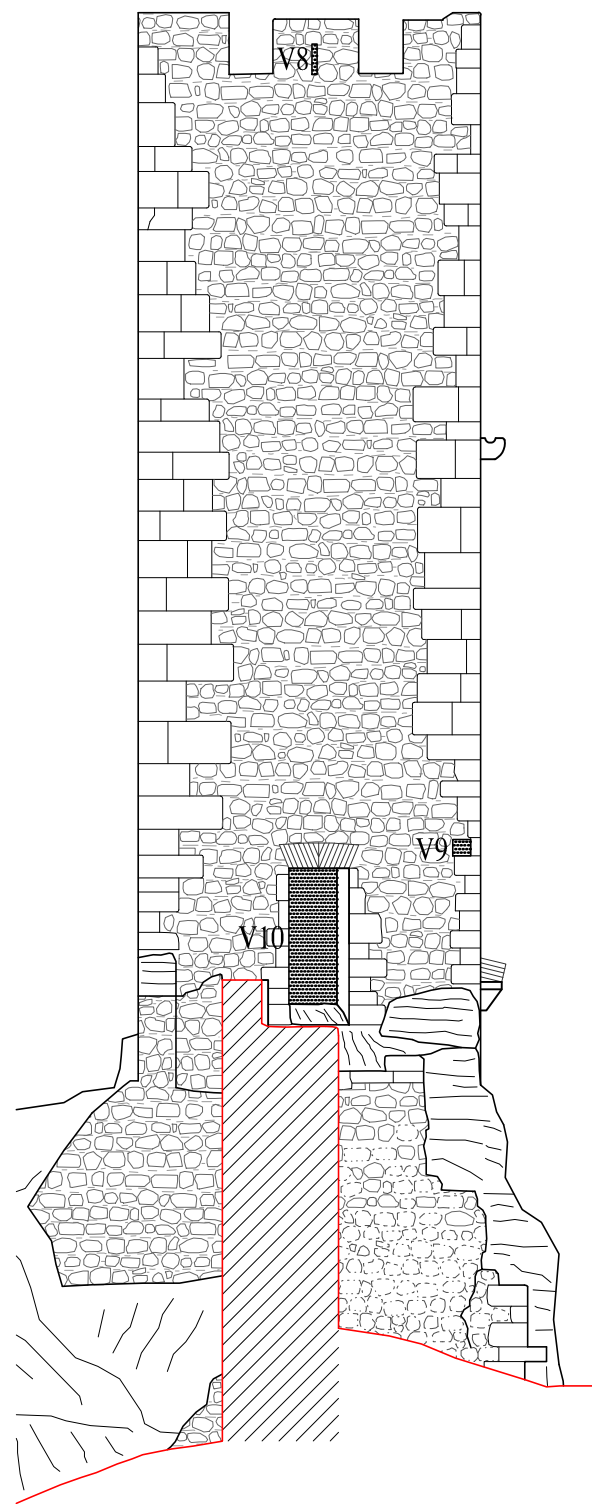

Alçado Norte

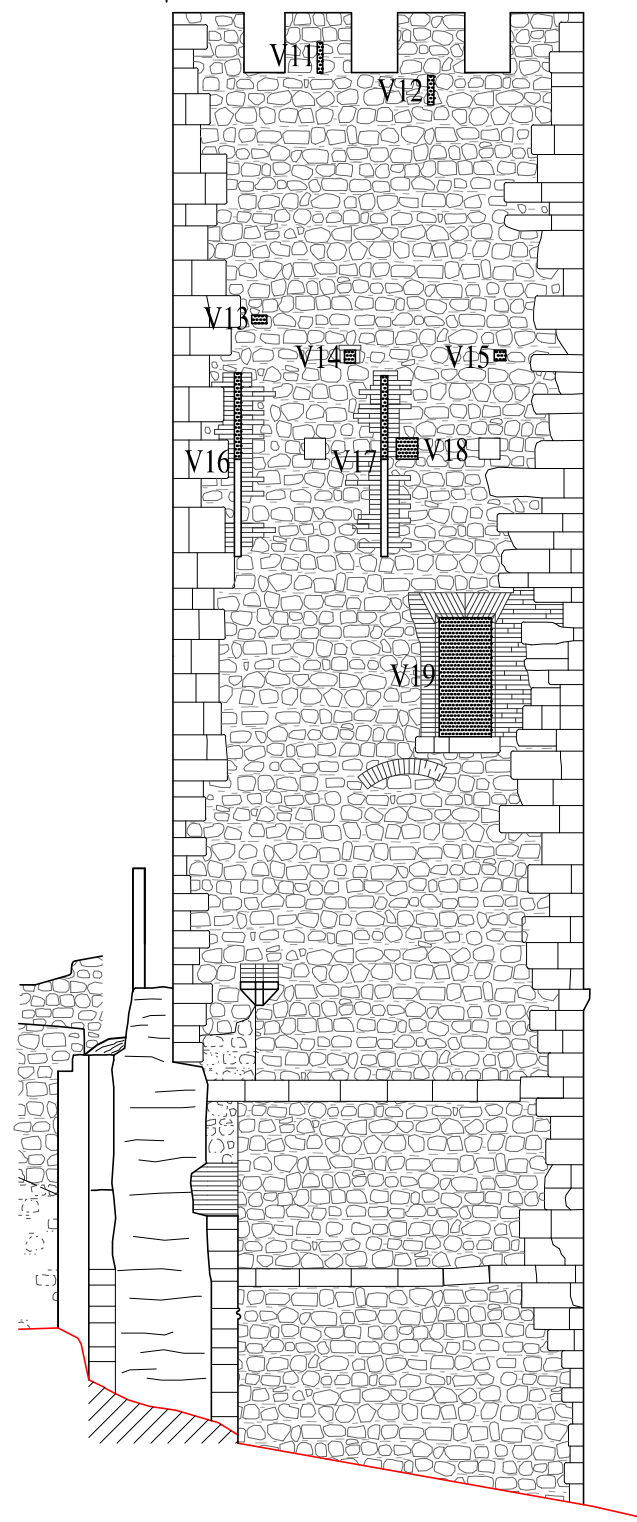


Alçado Oeste

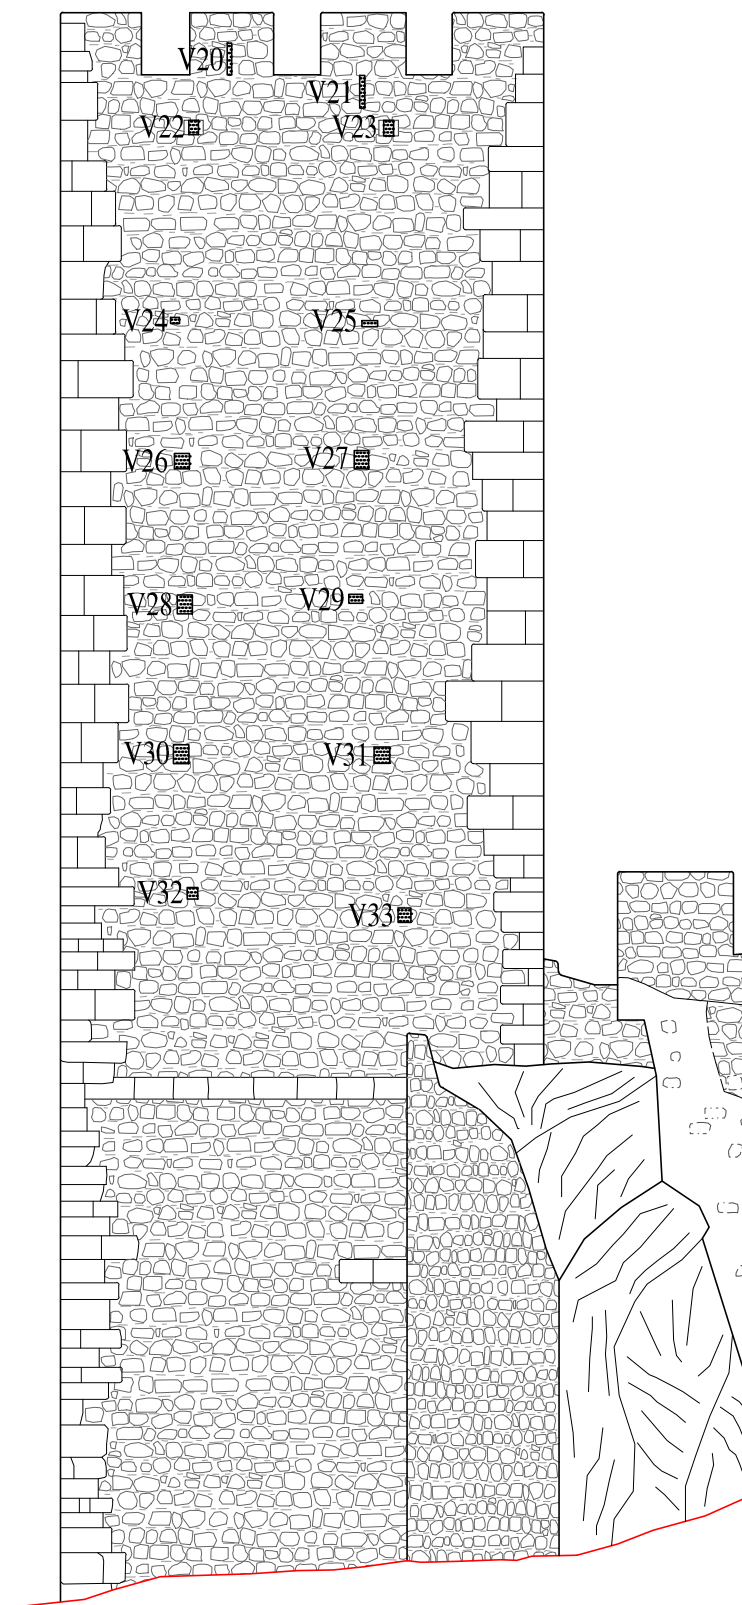


Alçado Este

85 m

Levantamento efectuado por Alberto Martinez Rubio, 2000.


 <p>REPÚBLICA PORTUGUESA CULTURA DRAC ALENTEJO</p> <p>Direcção Regional de Cultura do Alentejo</p>	EDIFÍCIO	TORRE DE MENAGEM Castelo de Arraiolos	PROC.
	ESTUDO	PAINÉIS DE REDE ANTI-POMBOS	N. ARQUIVO
PROJECTOU	CONTEM	ALÇADOS VÃOS EXTERIORES / PAINÉIS	desenho nº. 001
DESENHO <i>António Leal</i>			escala: 1:100
			data: Nov.2022

V1

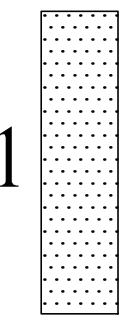


0,10 x 0,40

V2

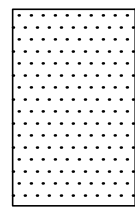


0,16 x 0,26

V3

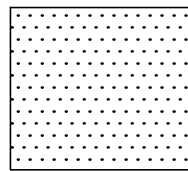


0,24 x 0,21

V4

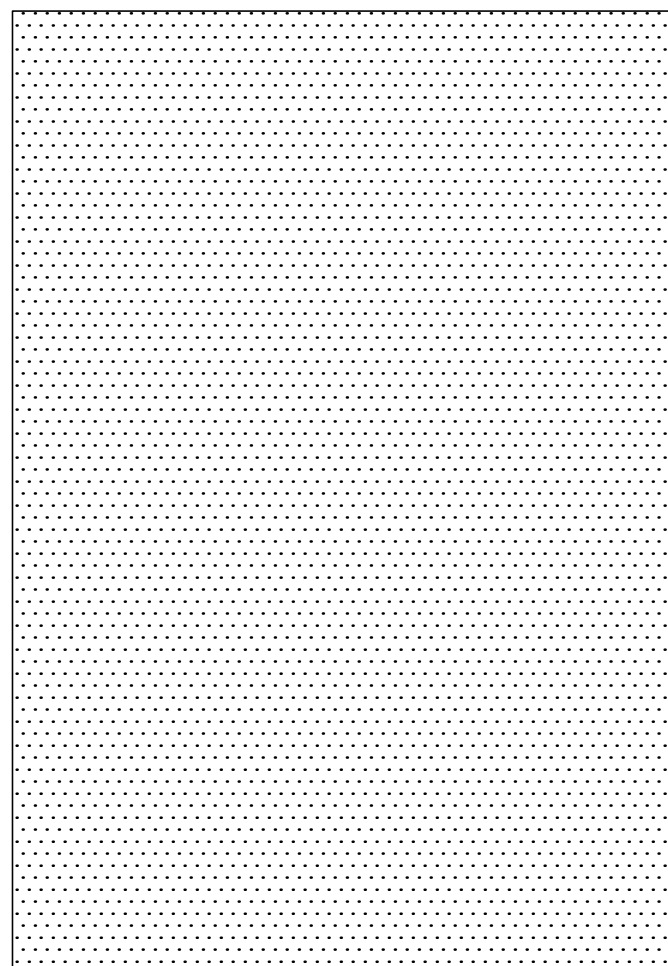


0,87 x 1,27

V5

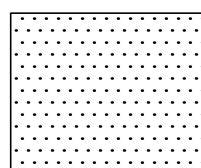


0,25 x 0,21

V6

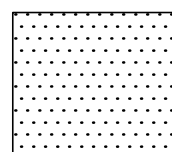

0,21 x 0,19


V7

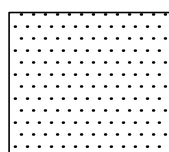

0,21 x 0,18


VÃOS - ALÇADO SUL

V8

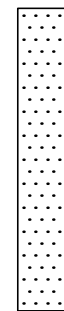

0,07 x 0,40


V10

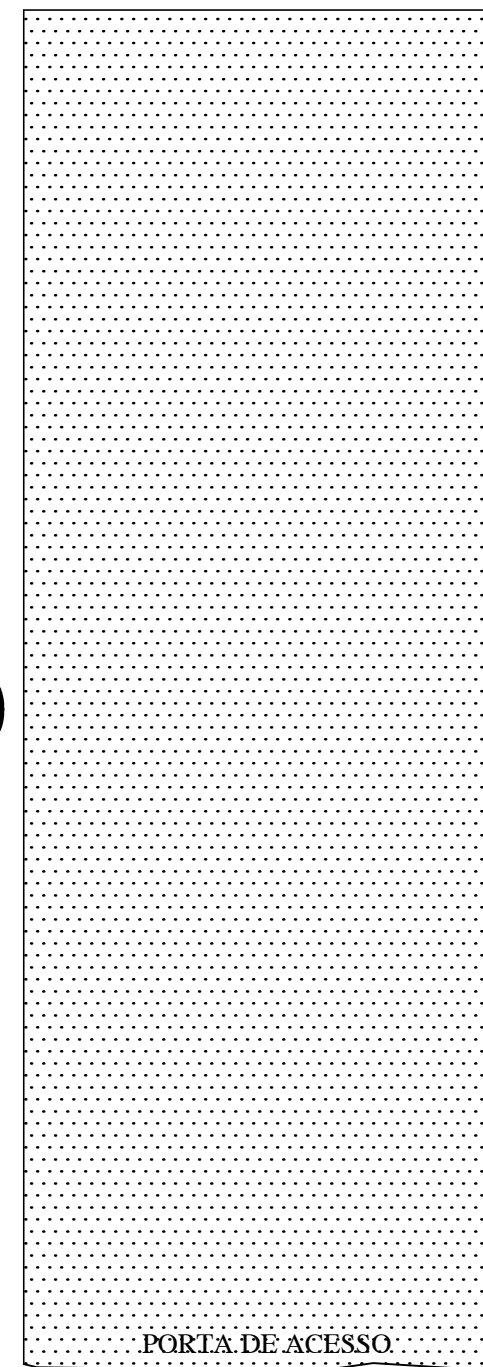

PORTA DE ACESSO

0,63 x 1,80

V9

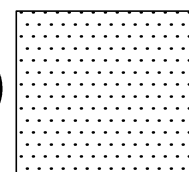


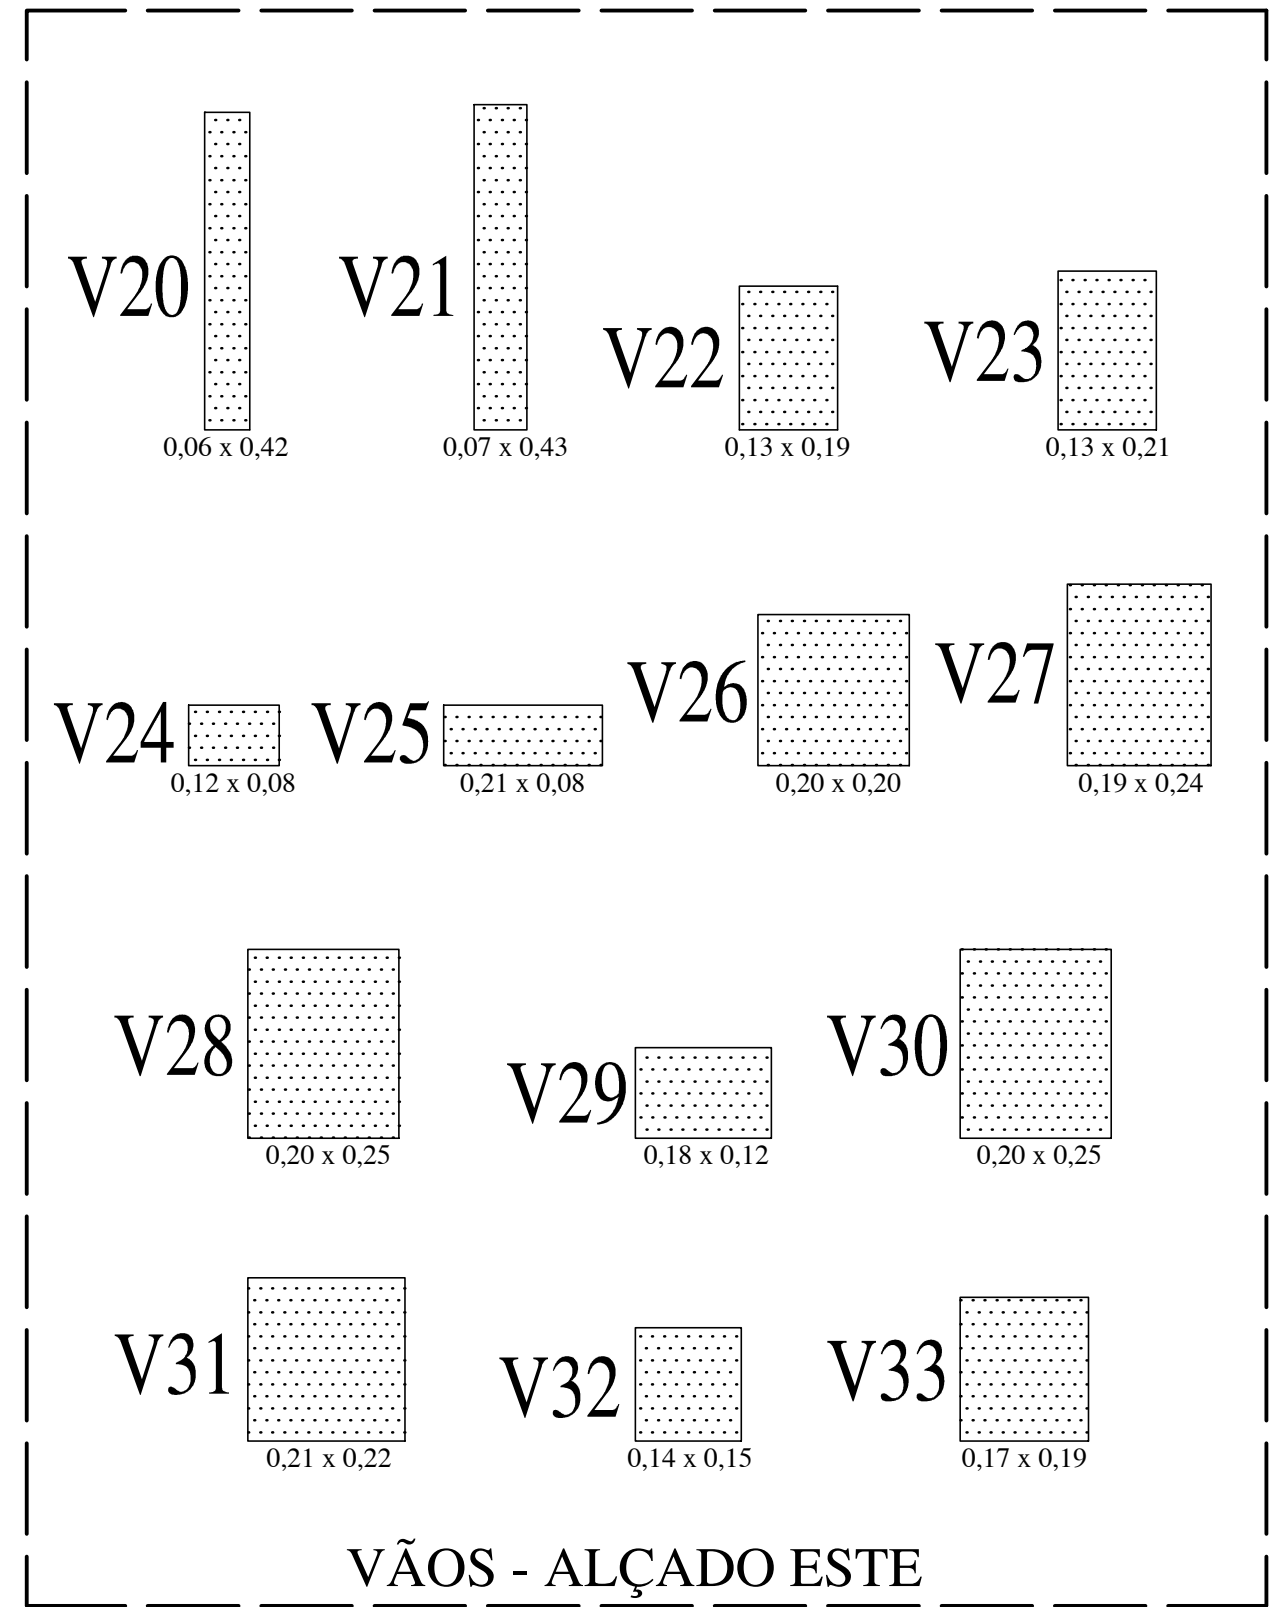
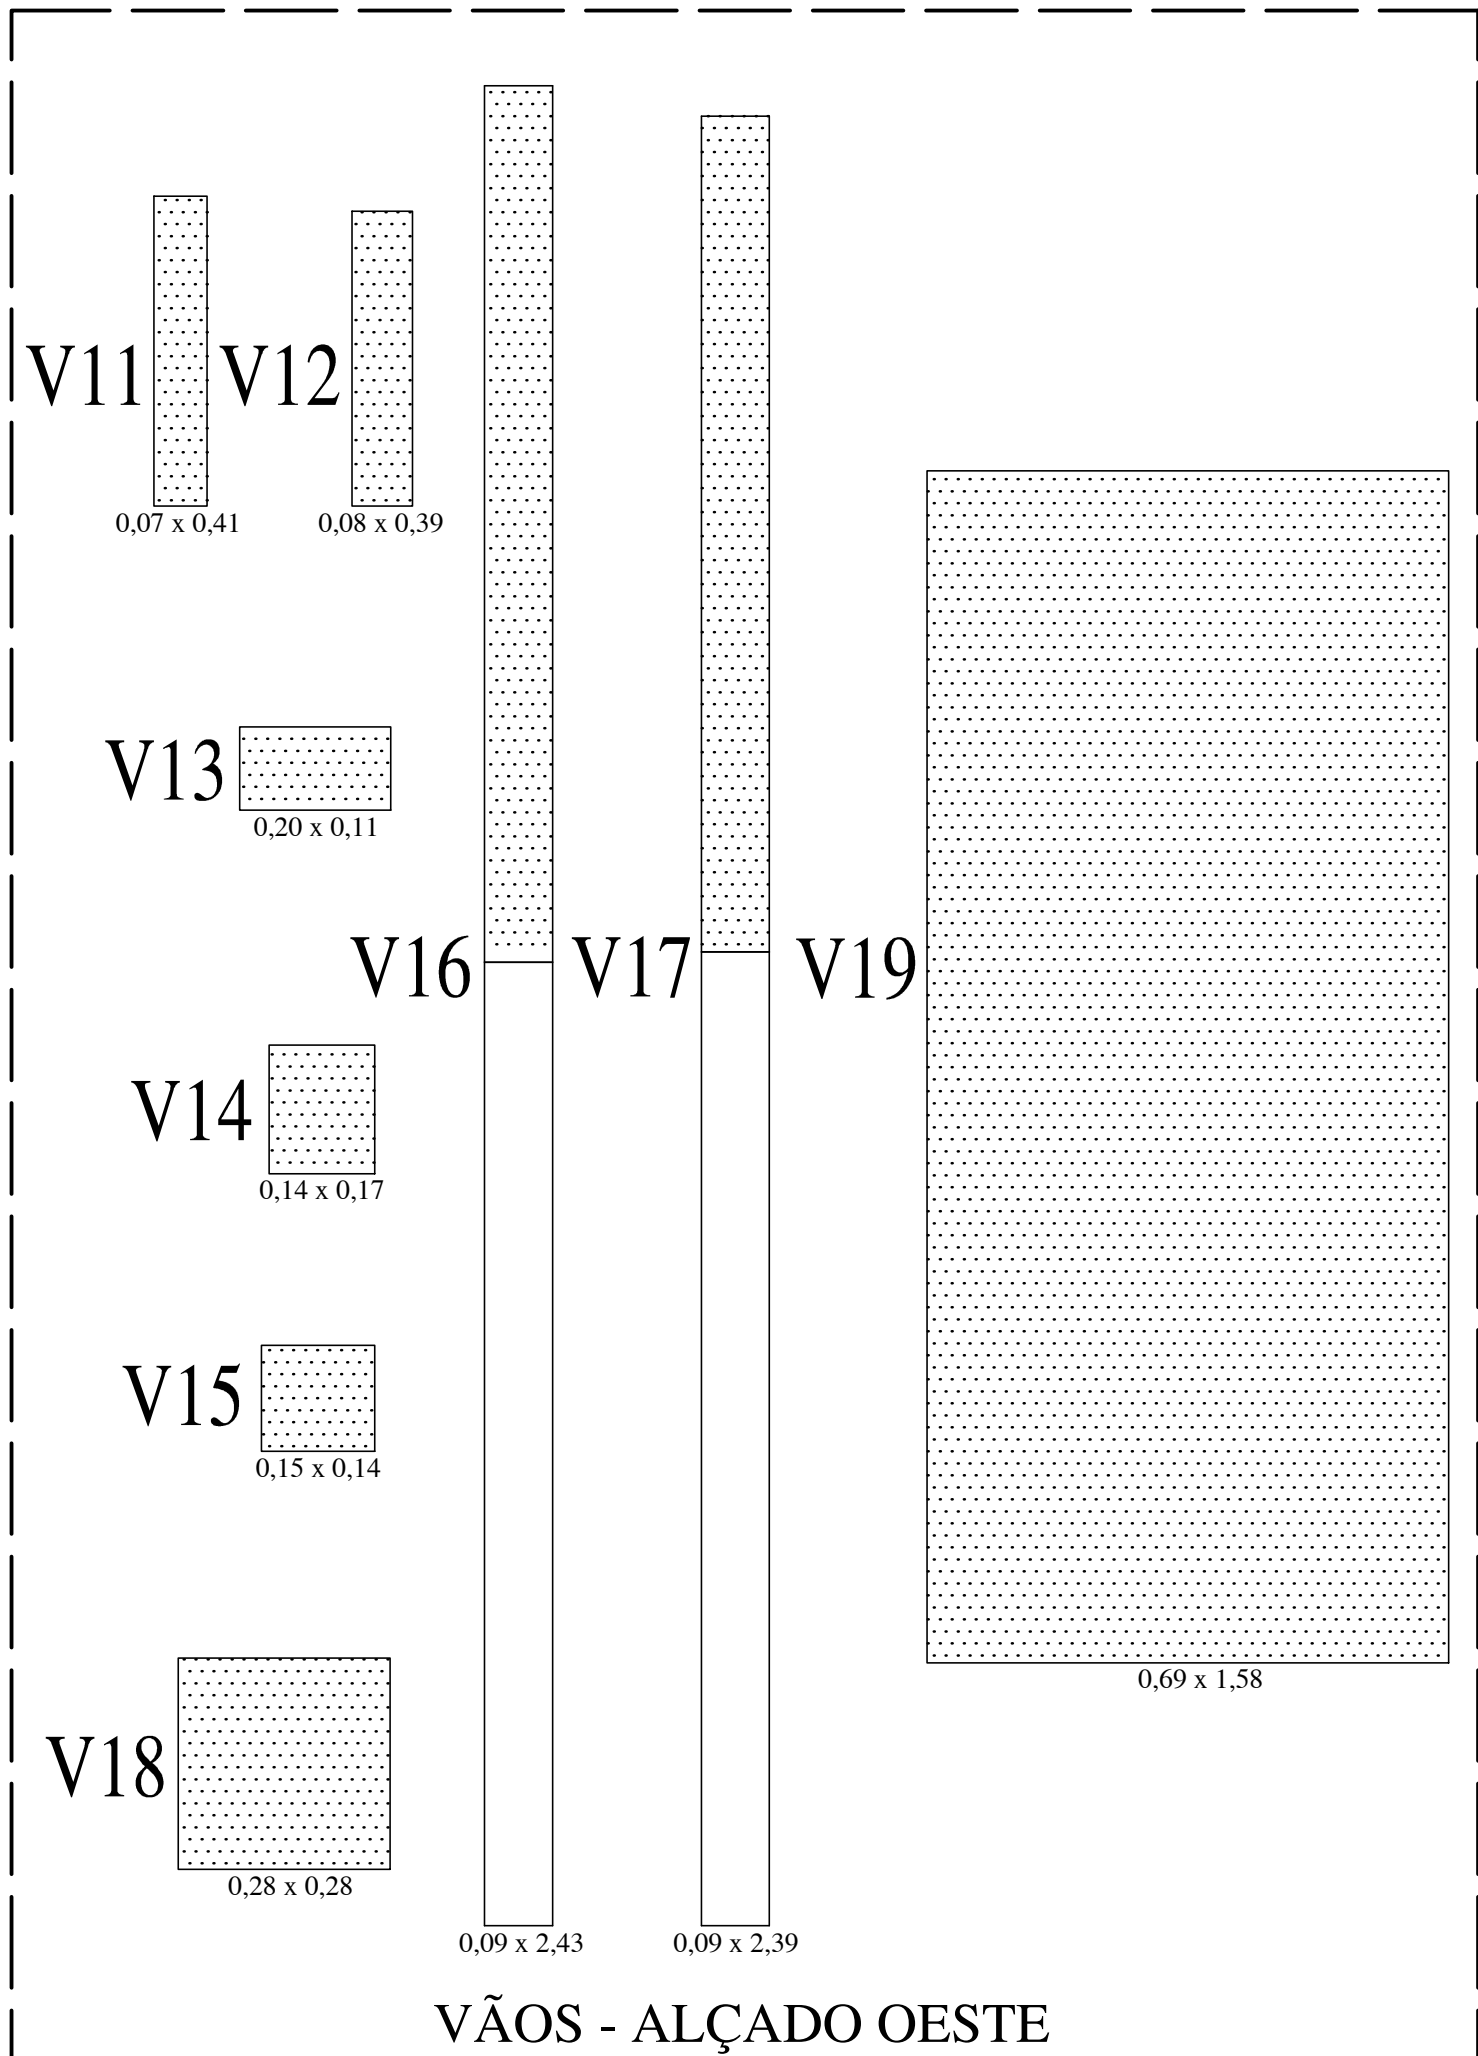
0,24 x 0,22

VÃOS - ALÇADO NORTE

Levantamento efectuado por Alberto Martinez Rubio, 2000.


Medidas em metros (L x H)


 Direcção Regional de Cultura do Alentejo	EDIFÍCIO	TORRE DE MENAGEM Castelo de Arraiolos	PROC.
	ESTUDO	PAINÉIS DE REDE ANTI-POMBOS	N. ARQUIVO
PROJECTOU DESENHOU <i>António Leal</i>	CONTEM	MAPA DE VÃOS EXTERIORES PAINÉIS DE REDE	desenho nº. 002
			escala: 1:10
			data: Nov.2022




Levantamento efectuado por Alberto Martinez Rubio, 2000.

Medidas em metros (L x H)


 Direcção Regional de Cultura do Alentejo	EDIFÍCIO	TORRE DE MENAGEM Castelo de Arraiolos	PROC.
	ESTUDO	PAINÉIS DE REDE ANTI-POMBOS	N. ARQUIVO
PROJECTOU DESENHOU <i>António Leal</i>	CONTEM	MAPA DE VÃOS EXTERIORES PAINÉIS DE REDE	desenho nº. 003
			escala: 1:10
			data: Nov.2022

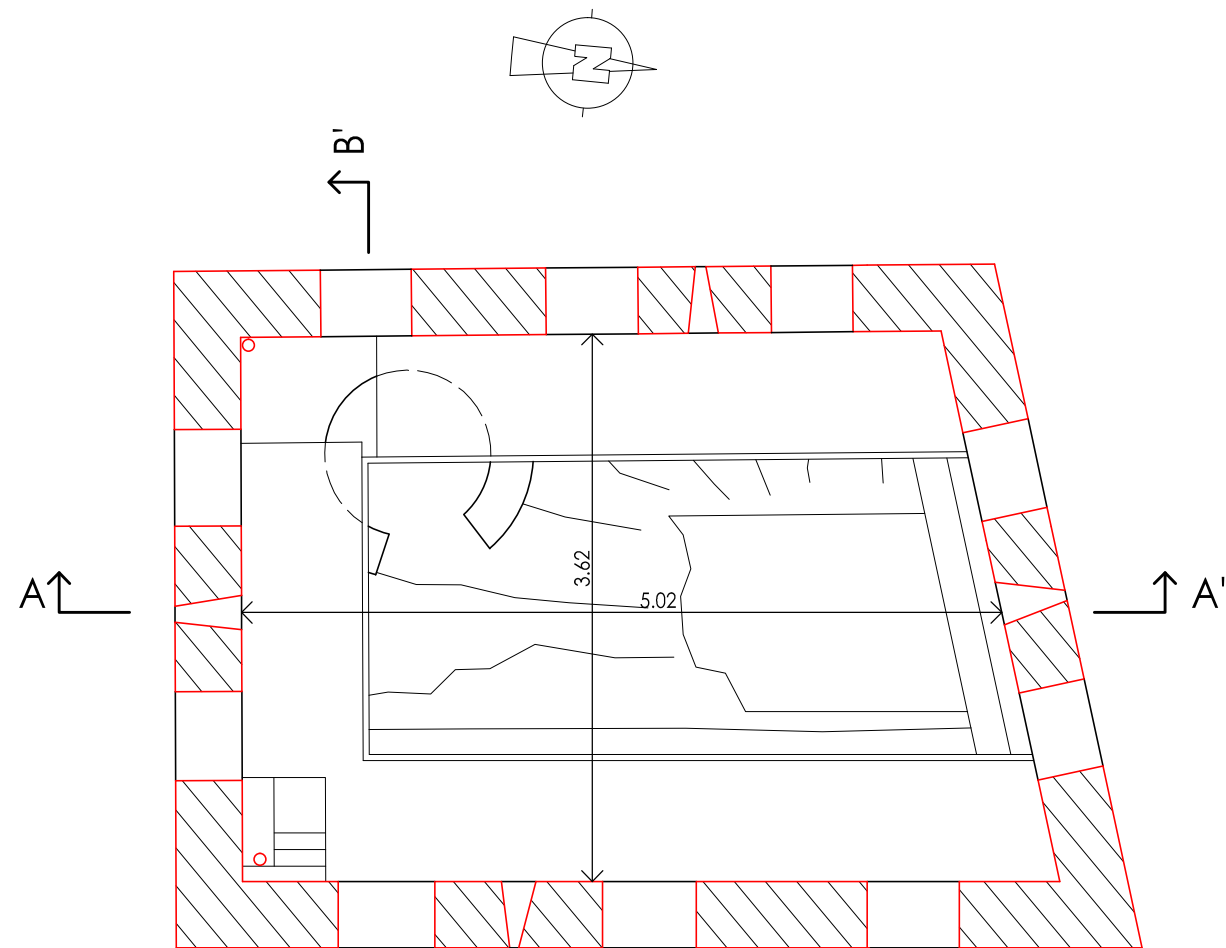

TORRE DE MENAGEM
Planta Superior

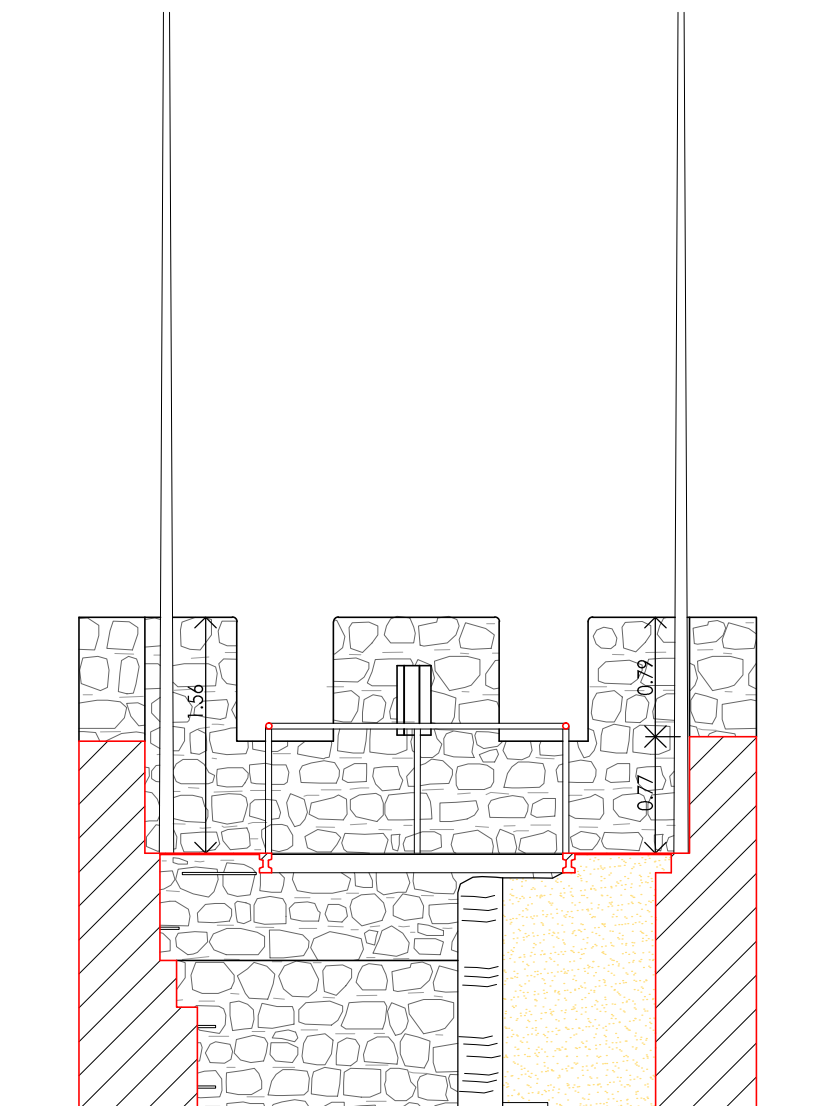


TORRE DE MENAGEM
Corte B-B'

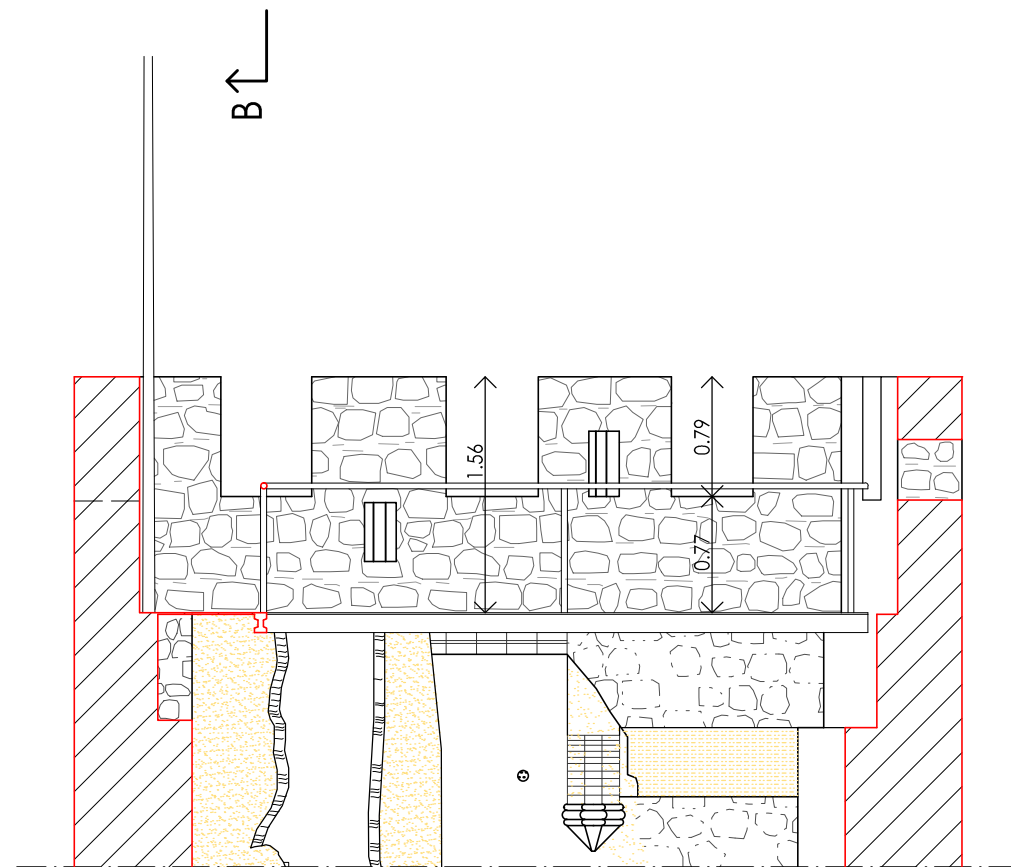

TORRE DE MENAGEM
Corte A-A'

Levantamento efectuado por Alberto Martinez Rubio, 2000.

 REPÚBLICA PORTUGUESA CULTURA DRC ALENTEJO	EDIFÍCIO	TORRE DE MENAGEM Castelo de Arraiolos	PROC.
	ESTUDO		N. ARQUIVO
Direcção Regional de Cultura do Alentejo		PAINÉIS DE REDE ANTI-POMBOS	desenho nº. 004
PROJECTOU	CONTEM	COBERTURA	escala: 1:50
DESENHO <i>António Leal</i>	PLANTA SUPERIOR, CORTES A-A' B-B'		data: Nov.2022