




PORMENOR DE TECTO

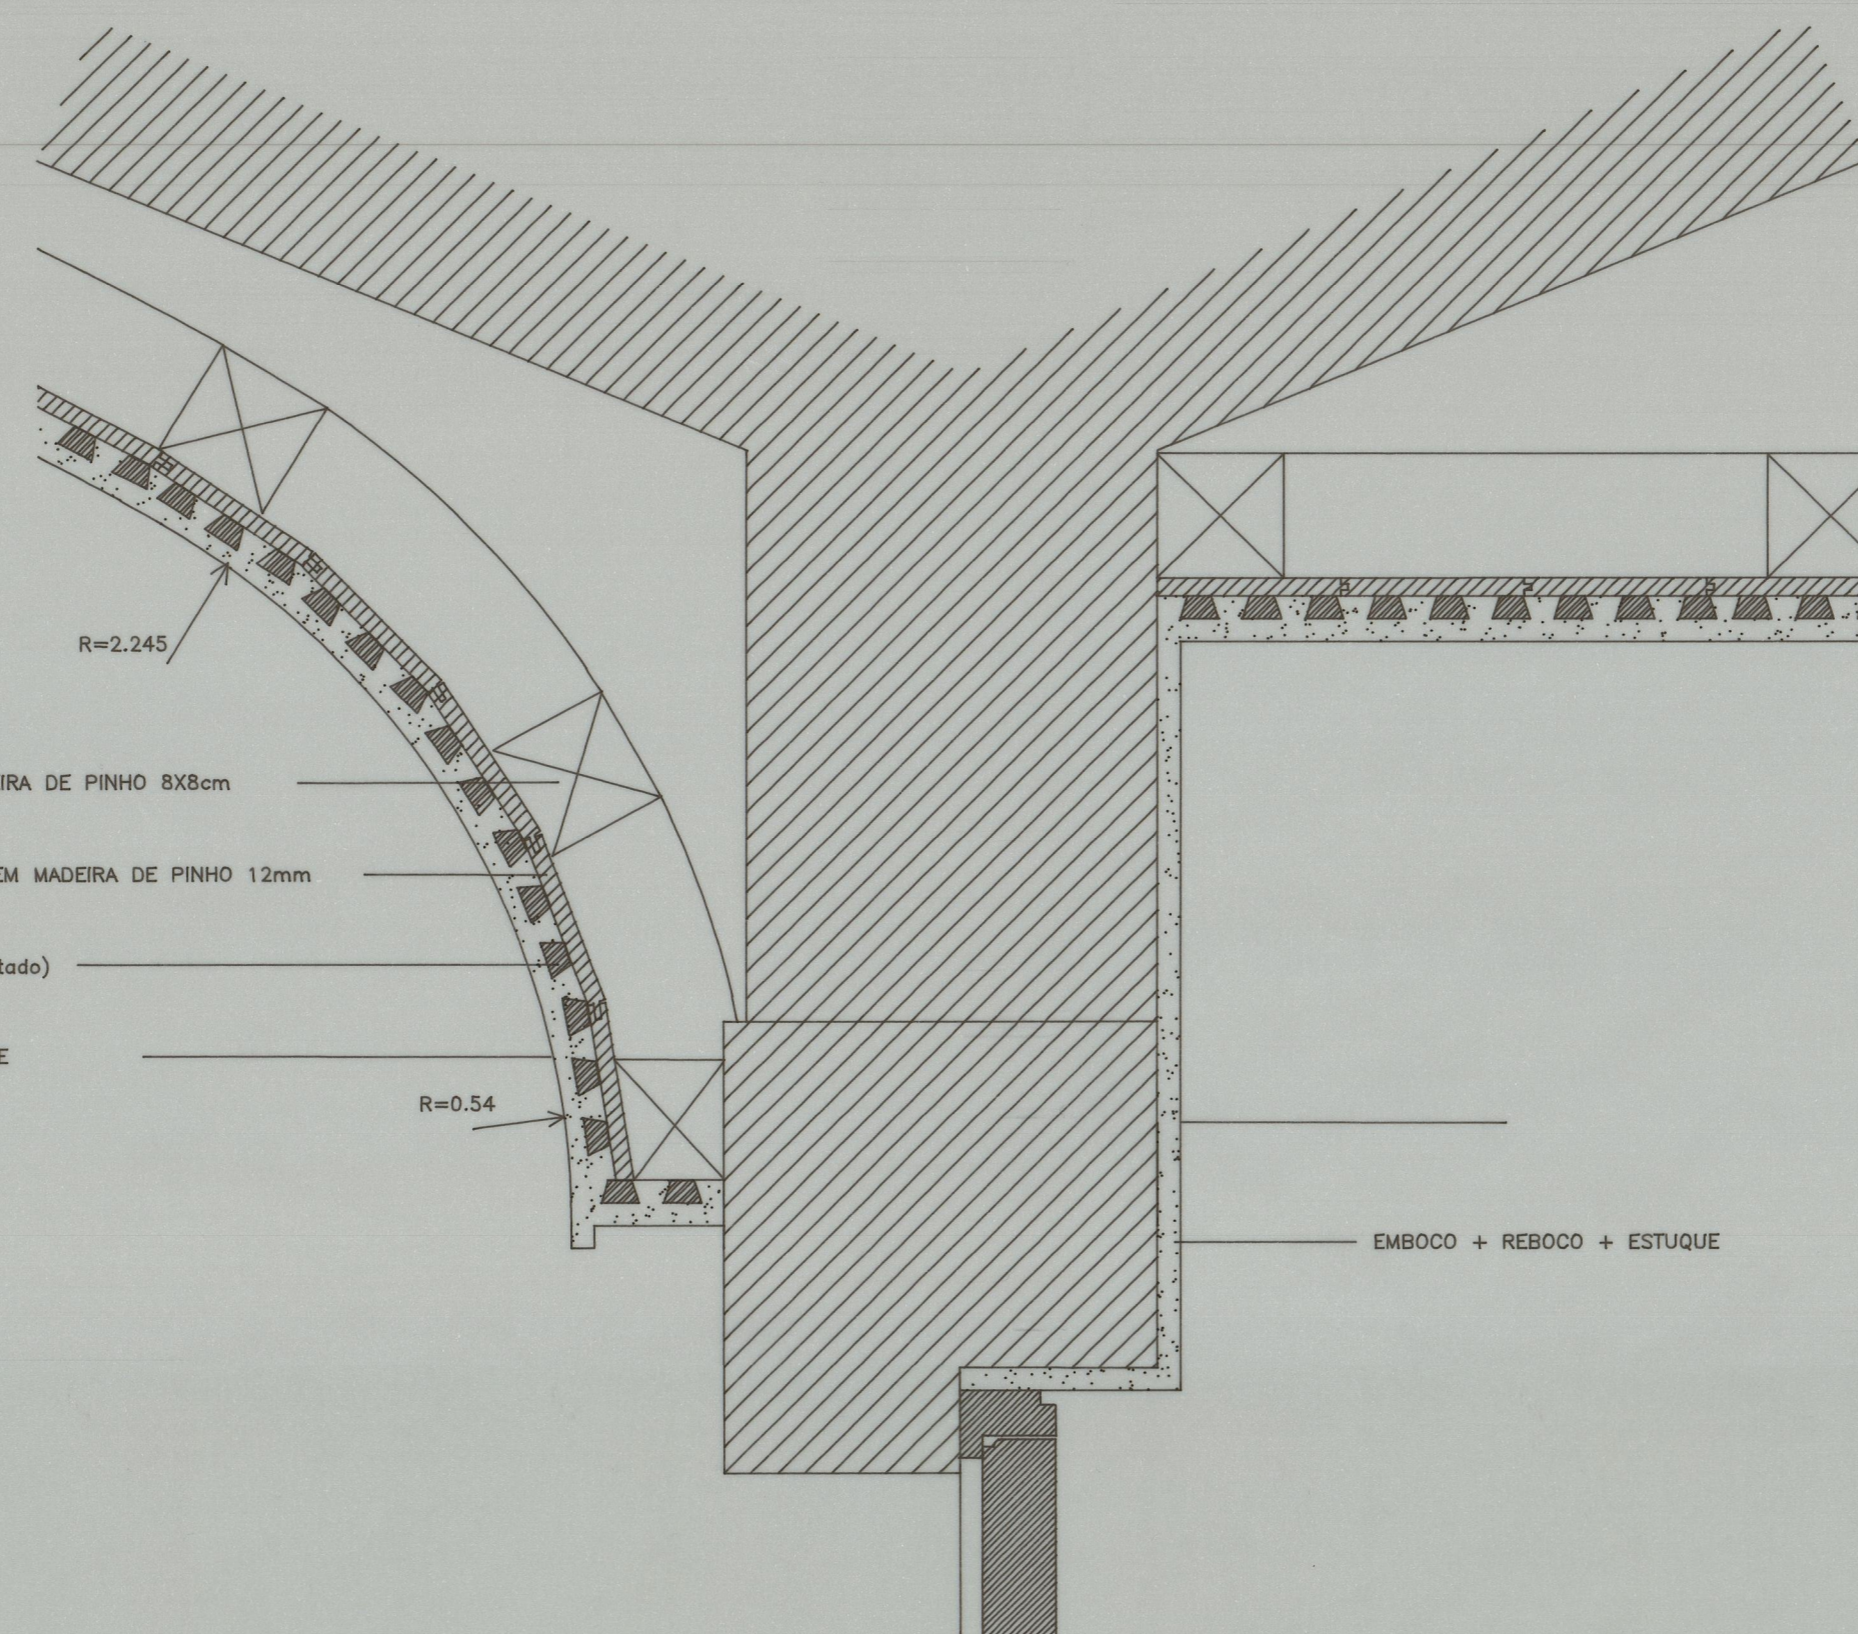


PORMENOR DE TECTO

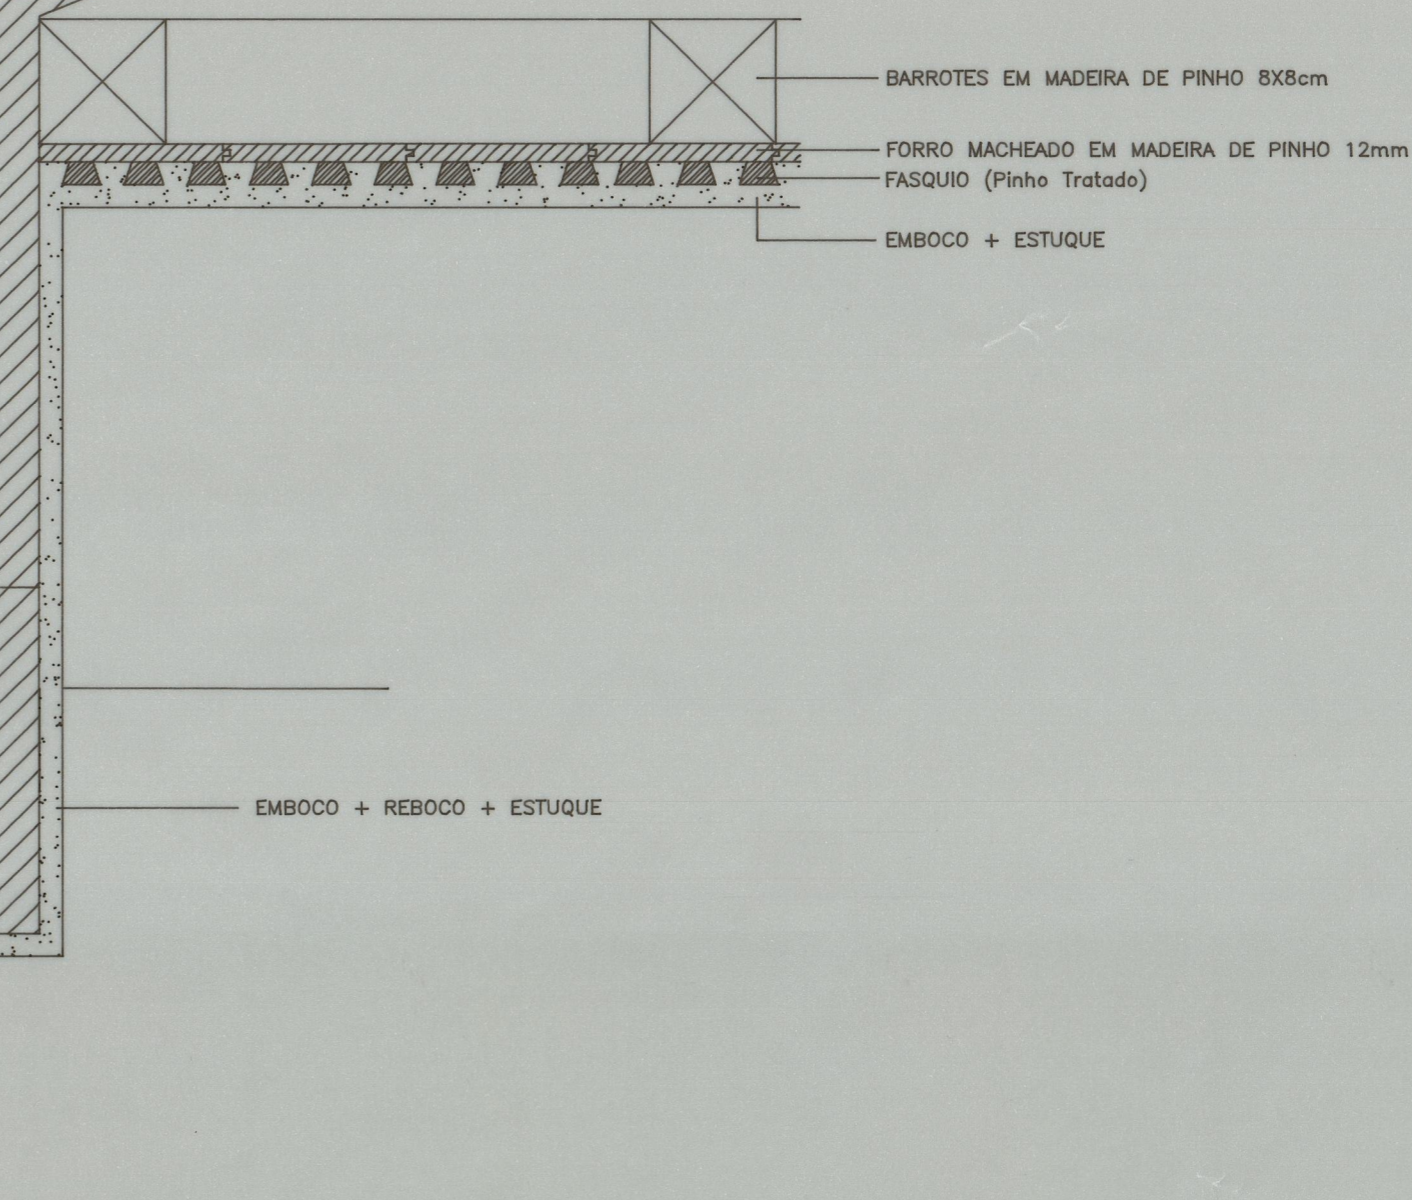


PORMENOR DE TECTO FALSO PLANO

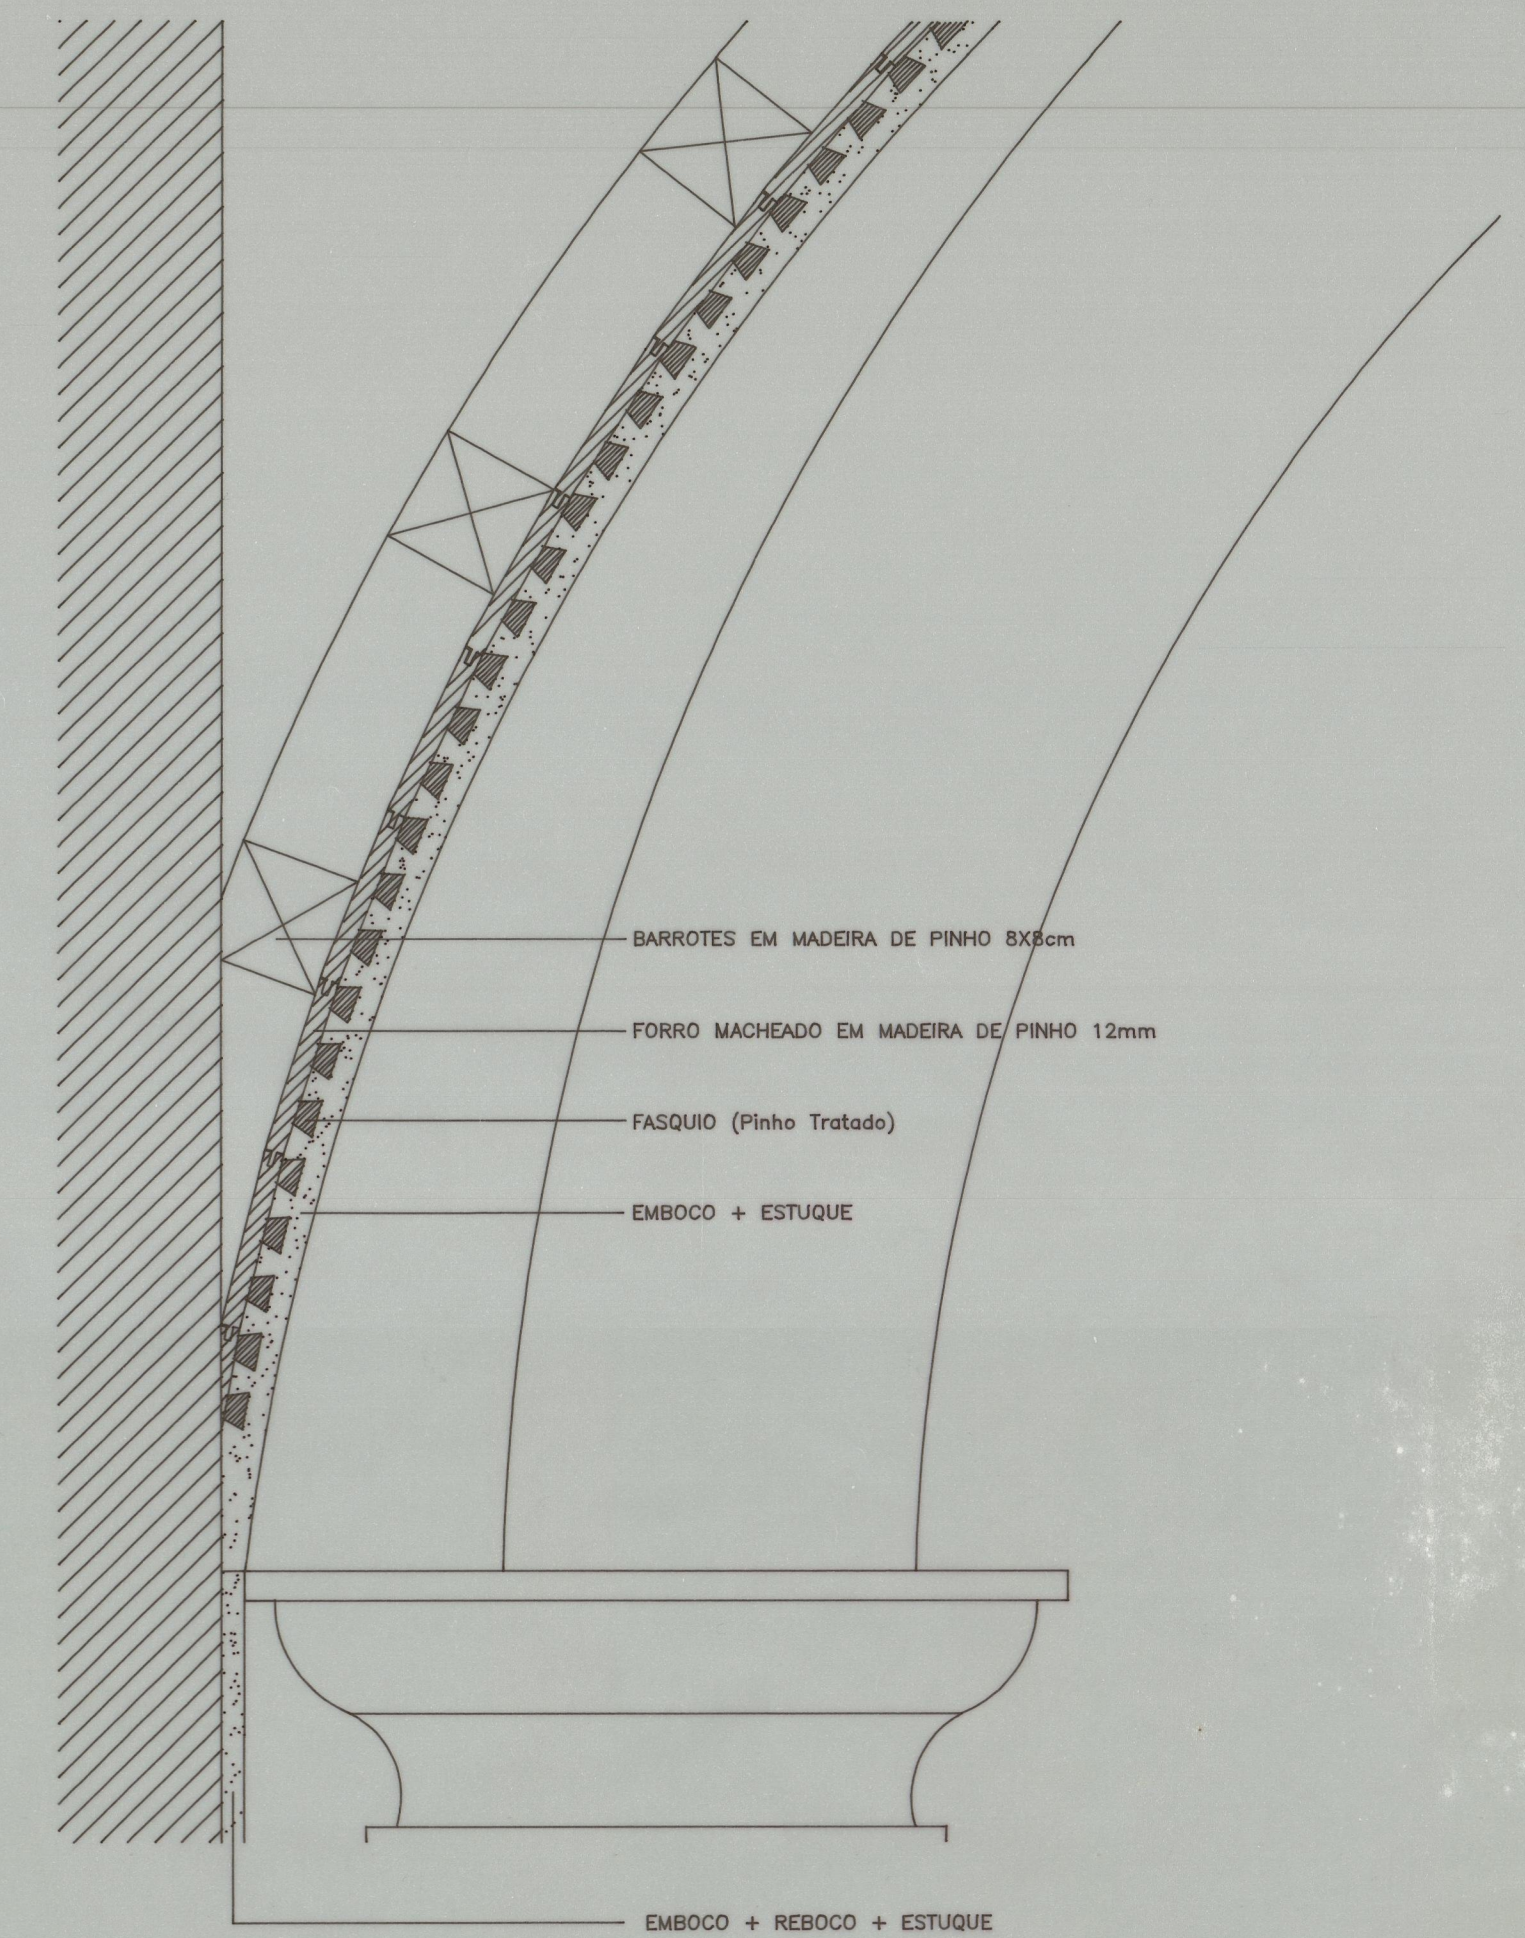


PORMENOR DE TECTO

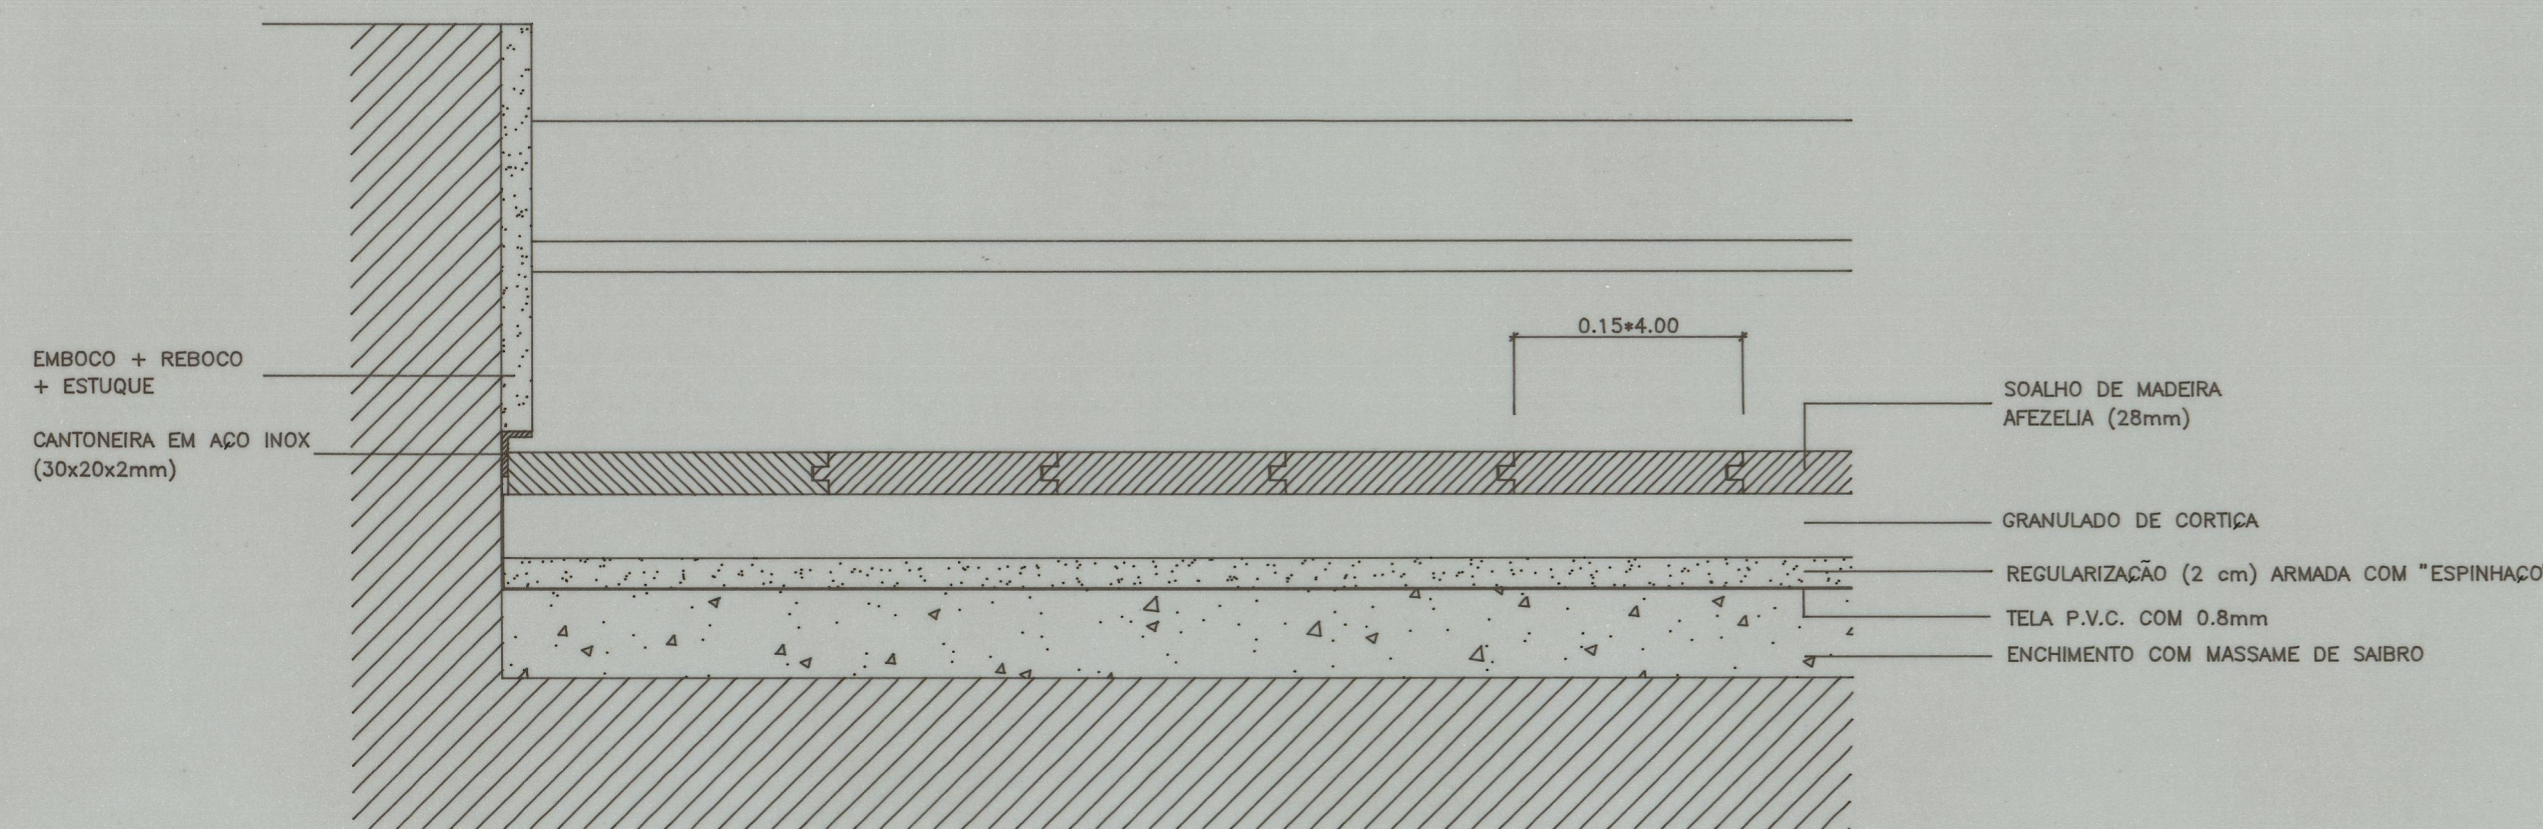

PORMENOR DE PAVIMENTO

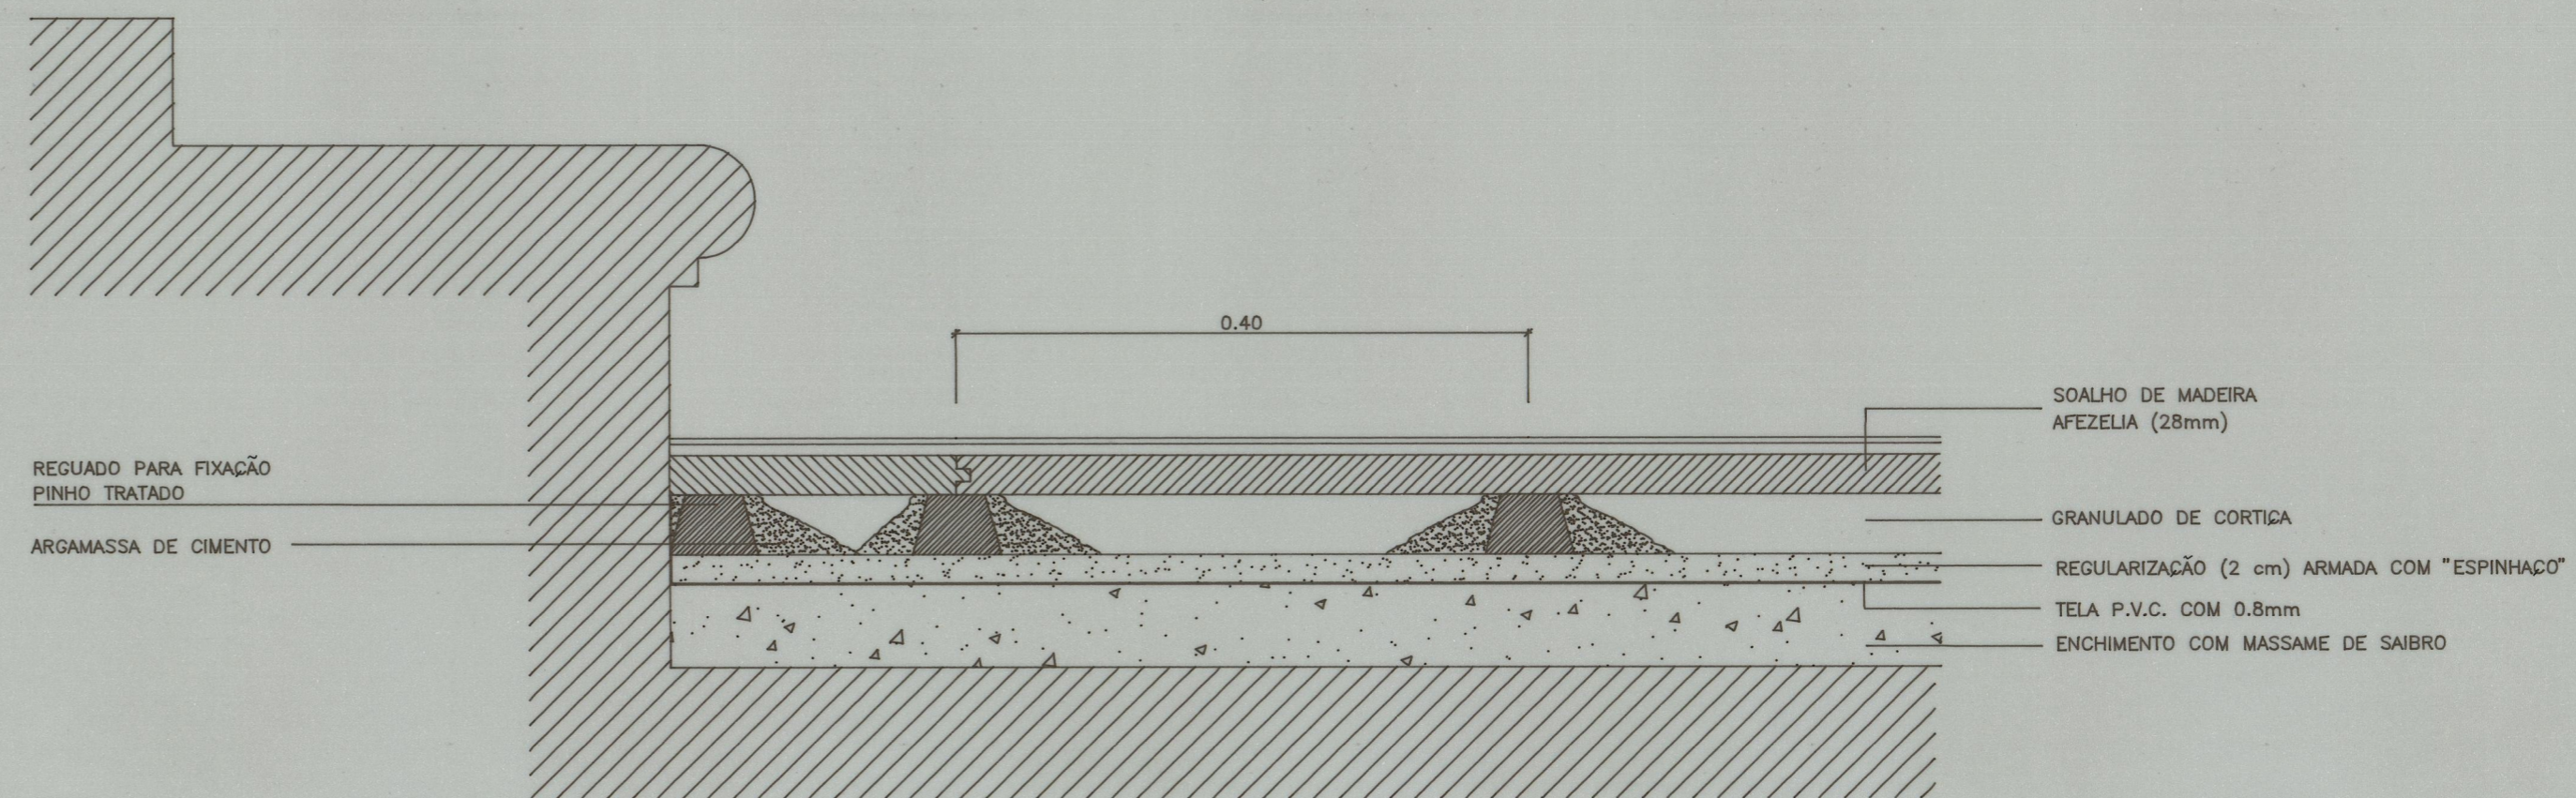

PORMENOR DE PAVIMENTO

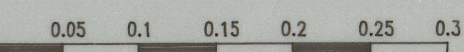

Humberto Vieira / Abílio Mourão - Arquitectos

IPPAR	col. Rui Nunes Silva	
CASA DE RAMALDE - PORTO	Julho 1996	
RECUPERAÇÃO DA CAPELA - PROJ. EXECUÇÃO	Escala 1/5	06
PORMENORES - TECTOS E PAVIMENTO		

Cota 9.530
 41-3689