



PLANTA DO 1º PISO

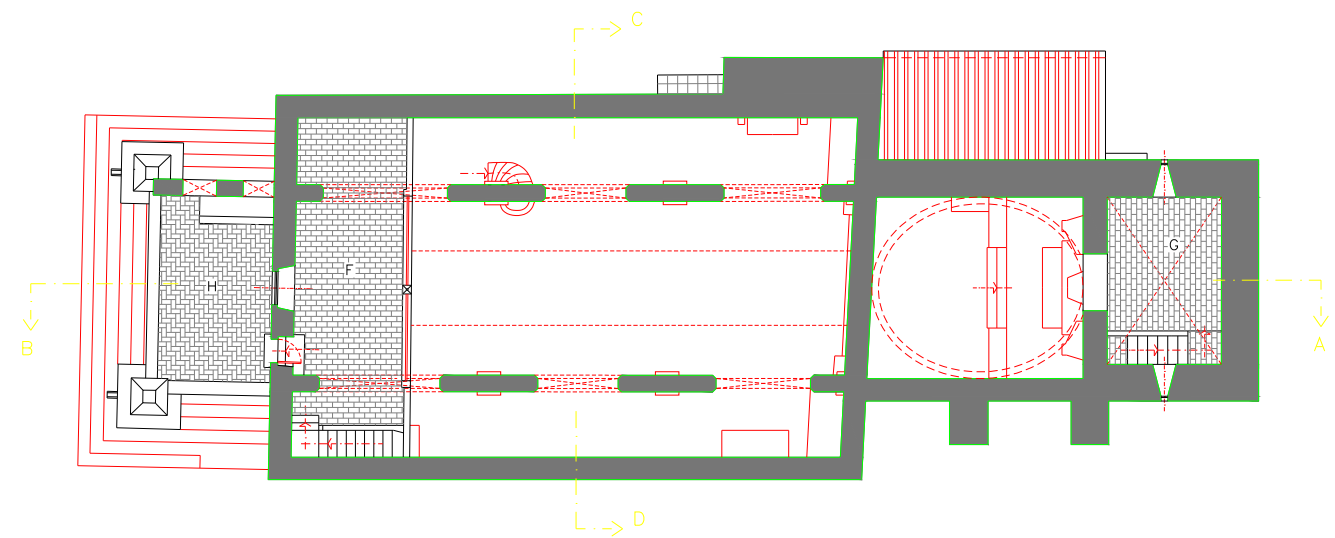

PLANTA DO 2º PISO

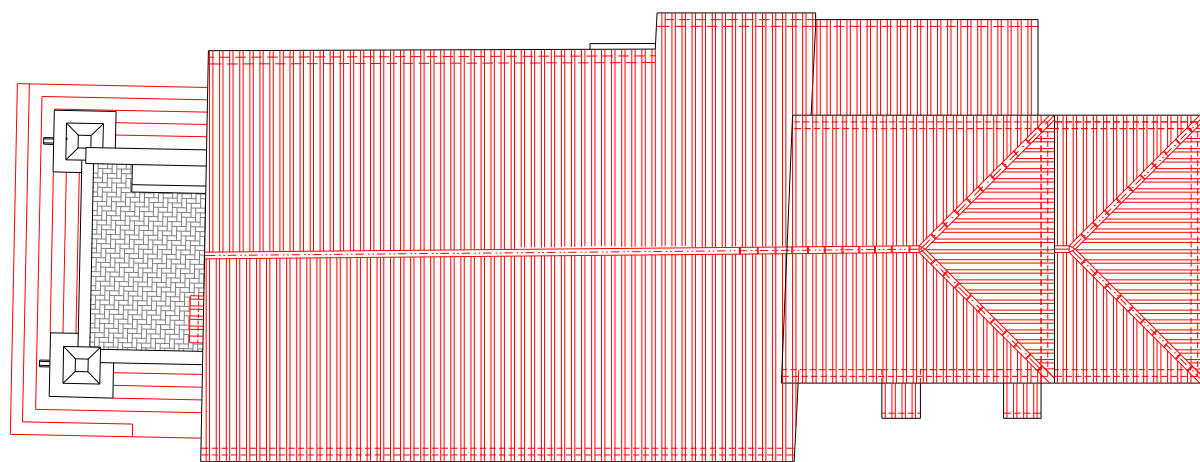


PLANTA DE COBERTURA


LEGENDA

A - NAVE LONGITUDINAL.....	167.00m ²
B - PRESBITÉRIO.....	34.15m ²
C - SACRISTIA.....	16.40m ²
D - ARRECADANÇA.....	14.00m ²
E - ALPENDRE.....	18.00m ²
F - CORO.....	33.45m ²
G - CÂMARA.....	16.97m ²
H - VARANDA.....	18.35m ²

IGREJA DE SIª MARIA DO CASTELO DE ÉVORA MONTE		englarq engenheiro e arquitectura tel. 266707352 telm. 914223170
REQUERENTE : IPPAR - direcção REGIONAL DE ÉVORA	ESCALA 1:100	
LOCAL : CASTELO DE ÉVORA MONTE - ESTREMOZ	TÉCNICO : ENQ. PEDRO FERREIRA	DATA: FEVEREIRO 2005
		PLANTAS

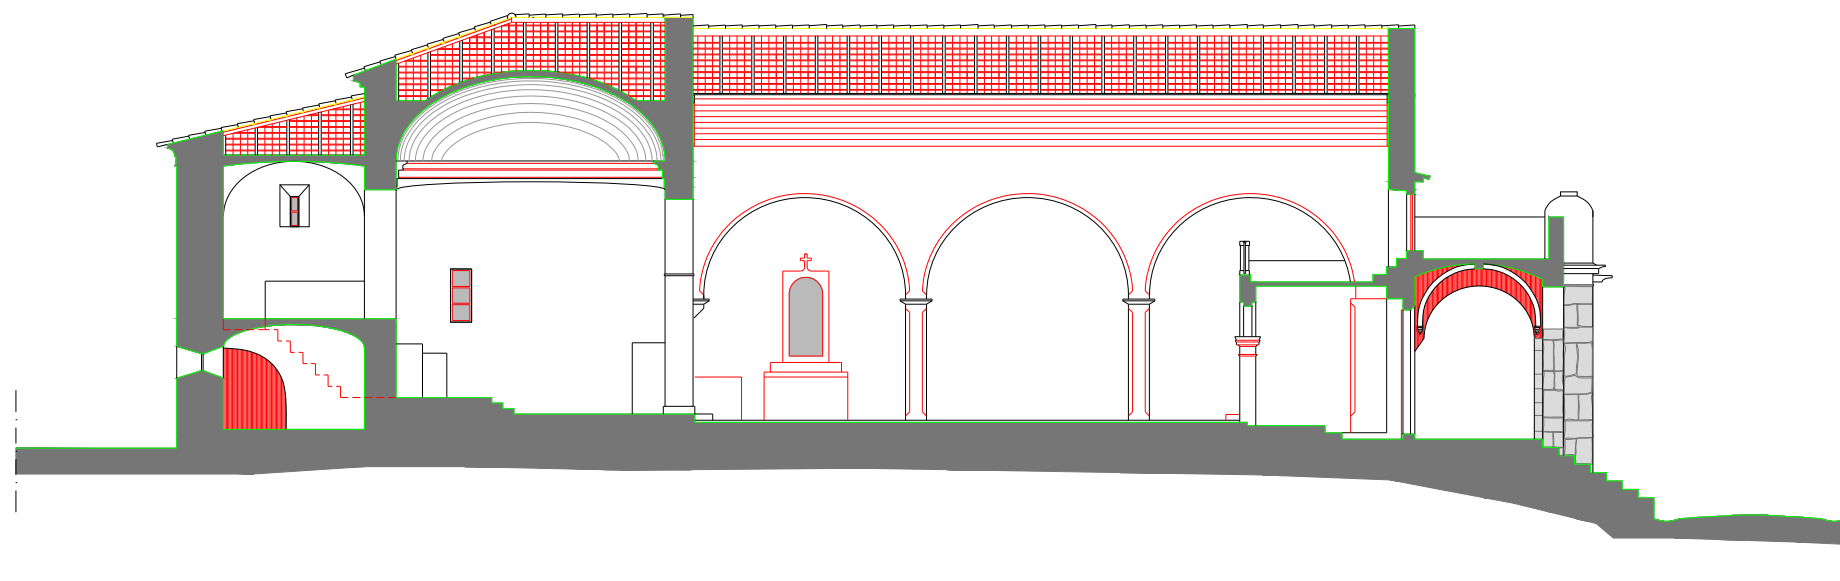

CORTE A/B

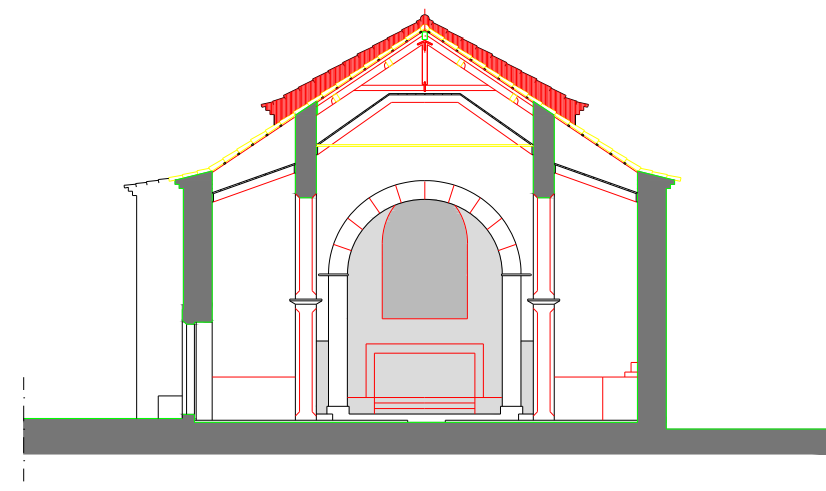

CORTE C/D

IGREJA DE Stª MARIA DO CASTELO
DE ÉVORA MONTE

engiarq
engenharia e arquitectura
telef. 266707352 telm. 914223170


REQUERENTE : IPPAR – DIRECÇÃO REGIONAL DE ÉVORA

ESCALA 1:100
DESENHO 02


LOCAL : CASTELO DE ÉVORA MONTE – ESTREMOZ

TÉCNICO: ENG. PEDRO PARREIRA DATA: FEVEREIRO 2005


CORTES

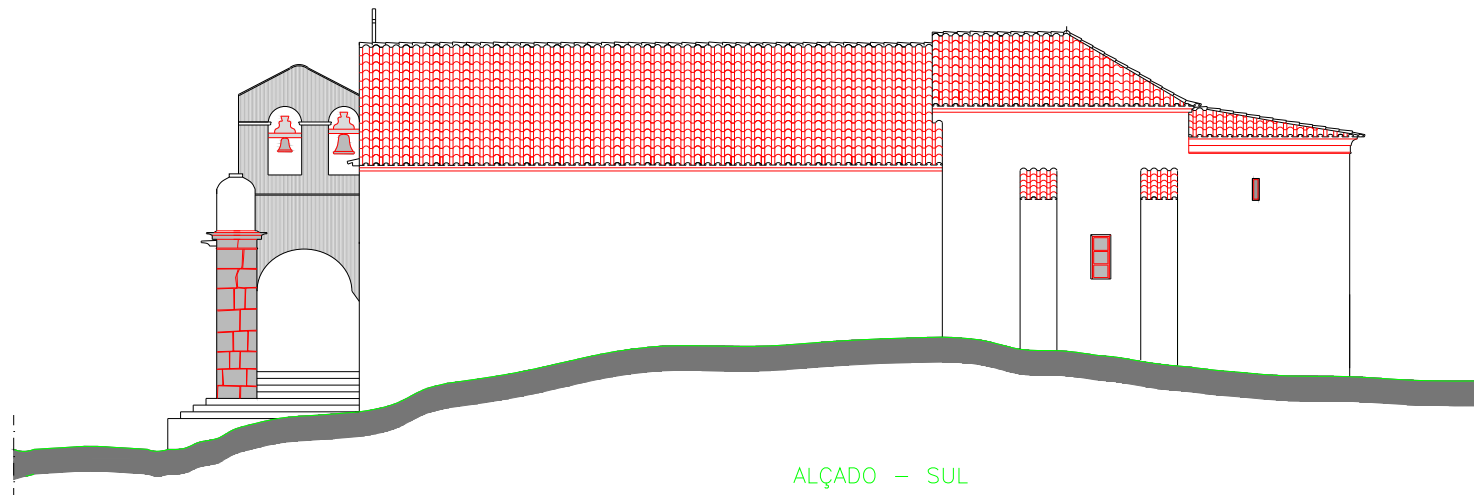

ALÇADO – SUL

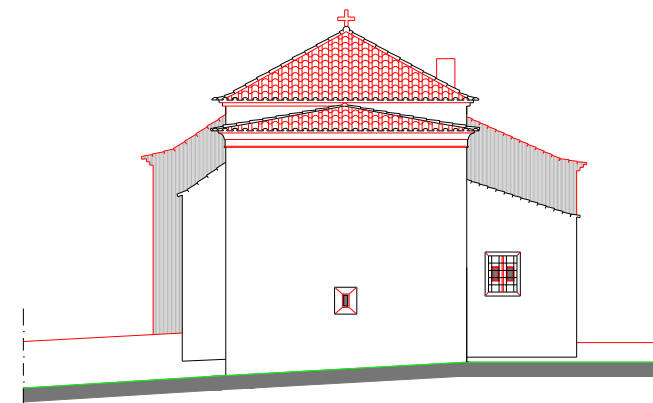


ALÇADO – NASCENTE

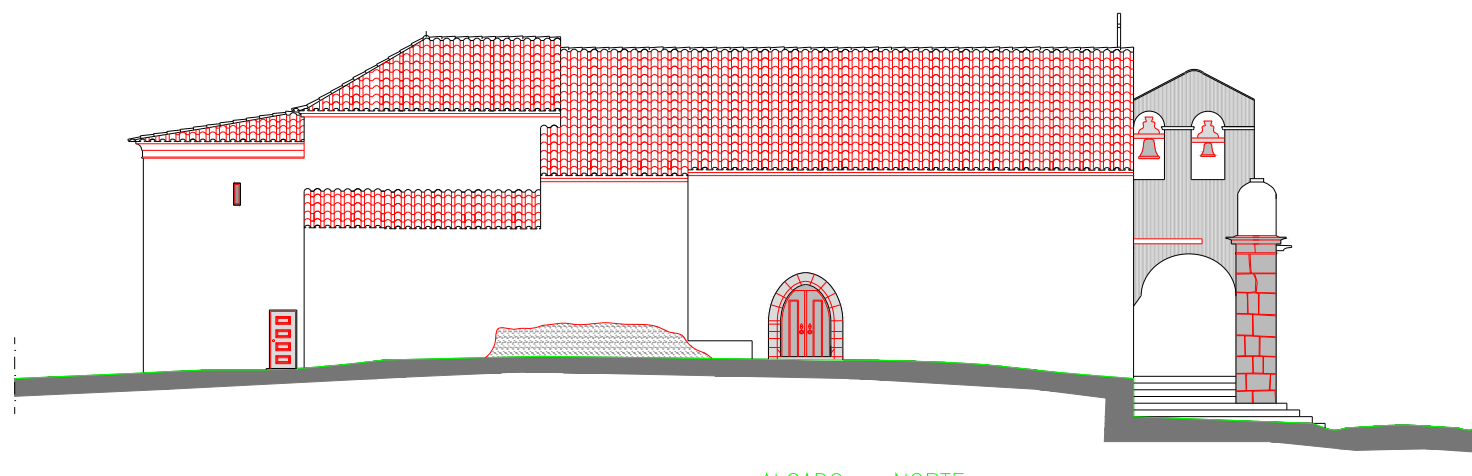

ALÇADO – NORTE



ALÇADO – POENTE

IGREJA DE SI ^a MARIA DO CASTELO DE ÉVORA MONTE		 engenheiro e arquitectura telef. 266707352 telm. 914223170	
REQUERENTE : IPPAR – DIRECÇÃO REGIONAL DE ÉVORA		ESCALA	DESENHO
LOCAL : CASTELO DE ÉVORA MONTE – ESTREMOZ		1:100	03
TÉCNICO : ENG. PEDRO FERREIRA	DATA : FEVEREIRO 2005	ALÇADOS	